
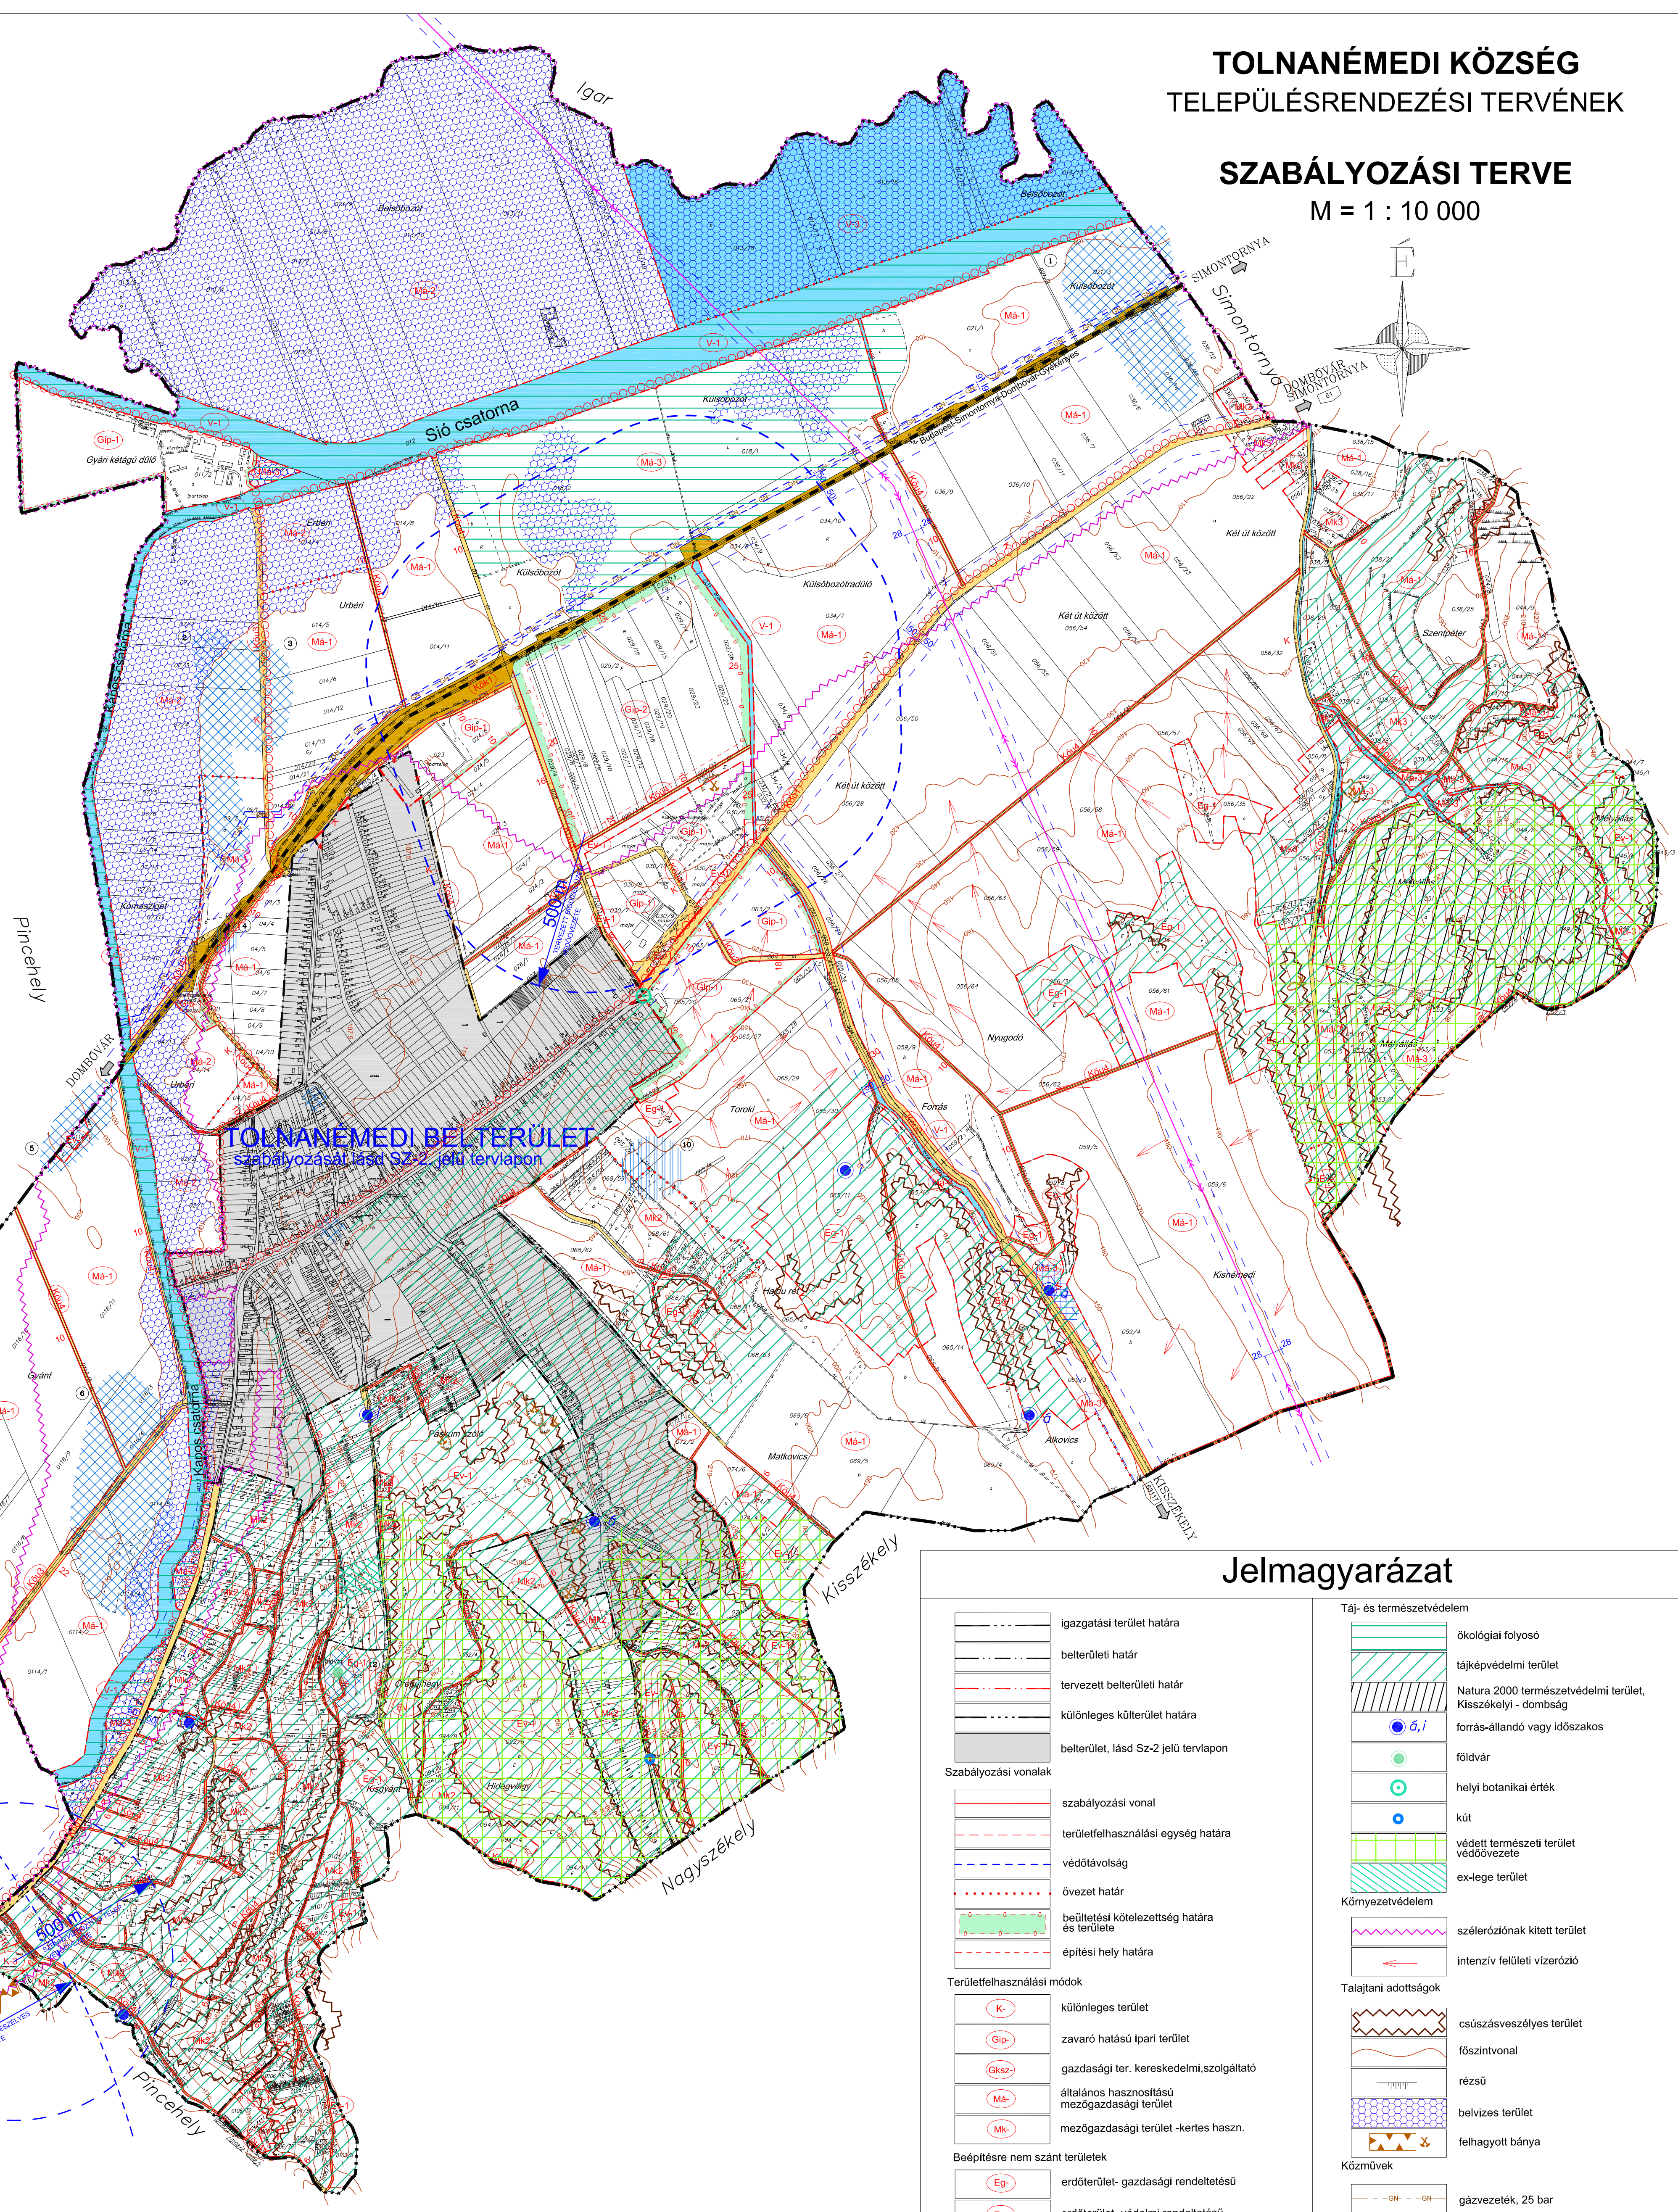


# TOLNANÉMEDI KÖZSÉG TELEPÜLÉSRENDEZÉSI TERVÉNEK

## SZABÁLYOZÁSI TERVE

M = 1 : 10 000

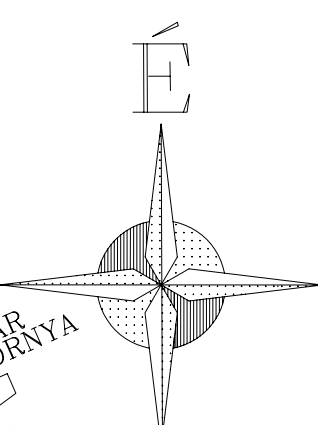

**TOLNANÉMEDI BELTERÜLET**  
Szabályozását lásd Sz-2 jelű tervlapon

### Jelmagyarázat

<p>igazgatási terület határa</p> <p>belterületi határ</p> <p>tervezett belterületi határ</p> <p>különleges külterület határa</p> <p>belterület, lásd Sz-2 jelű tervlapon</p> <p><b>Szabályozási vonalak</b></p> <p>szabályozási vonal</p> <p>területfelhasználási egység határa</p> <p>védőtávolság</p> <p>övezet határ</p> <p>beültetési kötelezettség határa és területe</p> <p>építési hely határa</p> <p><b>Területfelhasználási módok</b></p> <p>K- különleges terület</p> <p>Gip- zavaró hatású ipari terület</p> <p>Gksz- gazdasági ter. kereskedelmi, szolgáltató</p> <p>Má- általános hasznosítású mezőgazdasági terület</p> <p>Mk- mezőgazdasági terület -kertes haszn.</p> <p><b>Beépítésre nem szánt területek</b></p> <p>Ep- erdőterület- gazdasági rendeltetésű</p> <p>Ev- erdőterület- védelmi rendeltetésű</p> <p>V- vízgazdálkodási terület</p> <p>Köu- közlekedési terület</p> <p>Köb- vasúti terület</p> <p><b>Művi értékvédelem</b></p> <p>regészeti lelőhely</p> <p>regészeti érdekű terület</p> <p>regészeti sorszám</p>	<p><b>Táj- és természetvédelem</b></p> <p>ökológiai folyosó</p> <p>tájépképzési terület</p> <p>Natura 2000 természetvédelmi terület, Kisszékelői - dombcsúcs</p> <p>forrás-állandó vagy időszakos földvár</p> <p>helyi botanikai érték</p> <p>kút</p> <p>védett természeti terület védőövezete</p> <p>ex-lego terület</p> <p><b>Környezetvédelem</b></p> <p>szélérőzőnként kilit terület</p> <p>intenzív felületi vízerózió</p> <p><b>Talajtani adottságok</b></p> <p>csúszásveszélyes terület</p> <p>főszintvonal</p> <p>részű</p> <p>belvízes terület</p> <p>felhagyott bányá</p> <p><b>Közművek</b></p> <p>GN- GN- gázvezeték, 25 bar</p> <p>elektromos légvezeték, 22kV</p> <p>elektromos légvezeték, Paks-Litér 400kV</p> <p><b>Egyéb</b></p> <p>tervezett kerékpárút</p> <p>vasúti pályatest</p> <p>megszüntetett jel</p>
--	---

<p><b>Meridián Mérnöki Iroda Kft</b> 7100 Szekszárd, Ybl Miklós út 3. Telefon/Fax: 74/419-283 E-mail: meridian@terrasoft.hu</p>		<p><b>Sz-1</b></p>	
<p>Teljesítés: <b>Tolnanémedi</b></p>		<p>Rajzszám: <b>1818/2008</b></p>	
<p>Terv megnevezése: <b>Külterület szabályozási terve</b></p>		<p>Munkaszk. sz. No.: <b>2008.12.</b></p>	
<p>Előadó tervező: <b>Dávid Farkas Dénes</b></p>		<p>Lejárt: <b>M=1:10000</b></p>	
<p>Kamari nyit.: <b>2014.06.18/2006</b></p>		<p>Terület: <b>Balti</b></p>	
<p>Munkatárs: <b>Földi Dénes Róza</b></p>		<p>Építész: <b>Székely Károly</b></p>	
<p><small>Készült az állami alapadatok felhasználásával.</small></p>			