
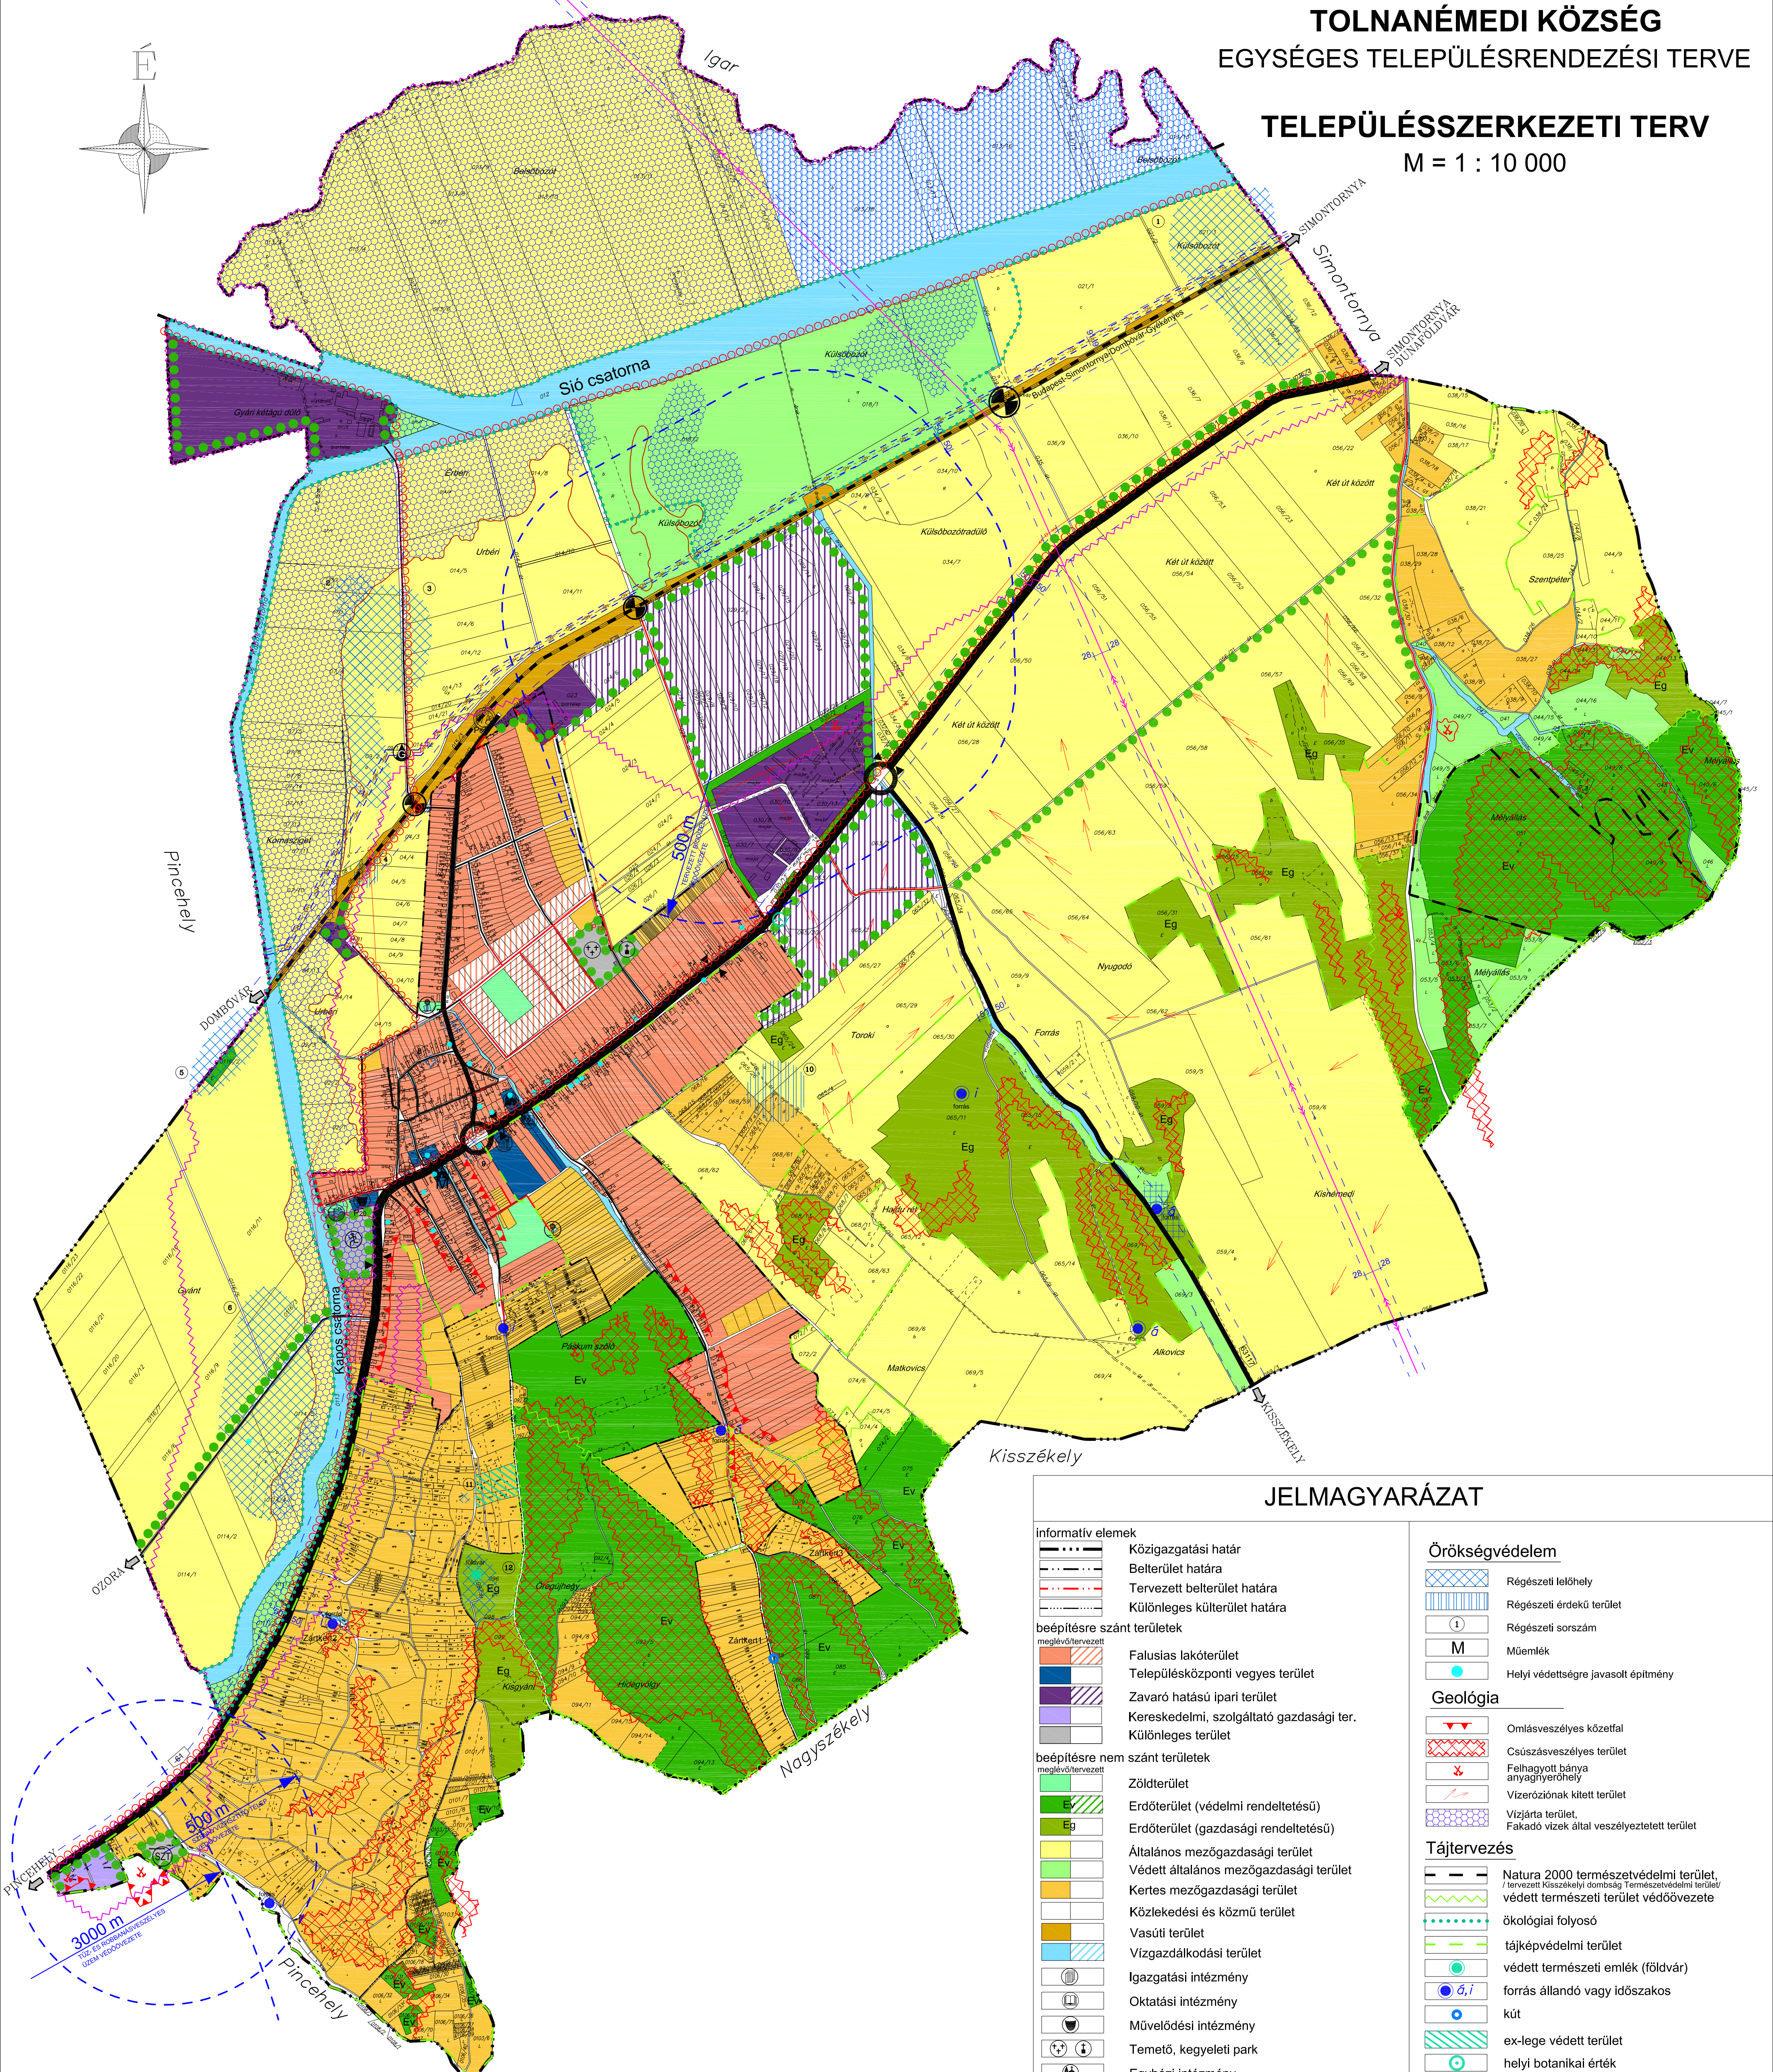


TOLNANÉMEDI KÖZSÉG
EGYSÉGES TELEPÜLÉSRENDEZÉSI TERVE

TELEPÜLÉSSZERKEZETI TERV

M = 1 : 10 000

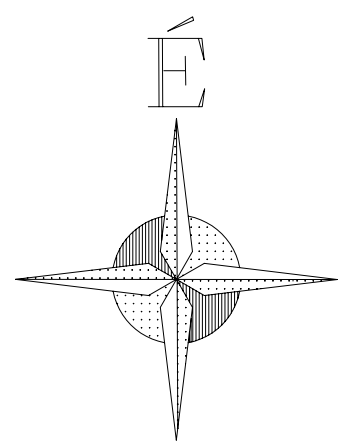

JELMAGYARÁZAT

informatív elemek		Örökségvédelem	
	Közigazgatási határ		Régészeti lelőhely
	Belterület határa		Régészeti érdekű terület
	Tervezett belterület határa		Régészeti sorszám
	Különleges külterület határa		Műemlék
beépítésre szánt területek			Helyi védelemre javasolt építmény
	Falusias lakóterület	Geológia	
	Településközponti vegyes terület		Omlásveszélyes kőzetfal
	Zavaró hatású ipari terület		Csúszásveszélyes terület
	Kereskedelmi, szolgáltató gazdasági ter.		Felhagyott bányai anyagnyerőhely
	Különleges terület		Vízterelő kített terület
beépítésre nem szánt területek			Vízjárta terület, fakadó vizek által veszélyeztetett terület
	Zöldterület	Tájtervezés	
	Erdőterület (védelmi rendeltetésű)		Natura 2000 természetvédelmi terület, tervezett Kiszékelyi-dombság Természetvédelmi terület védett természeti terület védőövezete
	Erdőterület (gazdasági rendeltetésű)		ökológiai folyosó
	Általános mezőgazdasági terület		tájképvédelmi terület
	Védett általános mezőgazdasági terület		védtett természeti emlék (földvár)
	Kertes mezőgazdasági terület		forrás állandó vagy időszakos
	Közlekedési és közmű terület		kút
	Vasúti terület		ex-lege védett terület
	Vízgyűjtő terület		helyi botanikai érték
	Igazgatási intézmény		ültetendő fasor
	Oktatási intézmény	Közművek, hírközlés	
	Művelődési intézmény		elektromos légvezeték, 22kV
	Temető, kegyeleti park		elektromos légvezeték, 400 kV
	Egyházi intézmény		nagynyomású gázvezeték
	Sportlétesítmény		vízműkút
Közlekedés			víztorozó
	országos főút		szennyvíztisztító telep
	országos mellékút		gázfogadó
	kiépített kiszolgálóút	Egyéb	
	vasút		szelerozióknak kített terület
	kerékpárút		védősáv, védőterület
	közüti csomópont		megszüntetési jel
	vasúti csomópont		
	vasútállomás		
	közhasználatú parkolóhely, férőszáma		
	távolsági autóbusz-megálló		

<p>Meridián Mérnöki Iroda Kft 7100 Szekszárd, Ybl Miklós út 3. Telefon/Fax: 74/419-283 E-mail: meridian@terrasoft.hu</p>	<p>Sze</p> <p>1818/2008.</p> <p>2008. 12.</p>