



JELMAGYARÁZAT

	BELTERÜLET HATÁRA
	TERVEZETT BELTERÜLET HATÁRA
SZABÁLYOZÁSI ELEMÉK	
	SZABÁLYOZÁSI VONAL
	TERÜLETFELHASZNÁLÁSI EGYSÉG HATÁRA
	ÉPÍTÉSI ÖVEZET, ÖVEZET HATÁR
	ÉPÍTÉSI HATÁRVONAL
	BEÜLTETÉSI KÖTELEZETTSÉG HATÁRA ÉS TERÜLETE
	MEGSZÖNTETŐ JEL
	IRÁNYADÓ TELEK/HATÁR
TERÜLETFELHASZNÁLÁSI MÓDOK	
BEÉPÍTÉSRE SZÁNT TERÜLETEK	
	TELEPÜLÉSKÖZPONT VEGYES
	FALUSIAS LAKÓTERÜLET
	KÜLÖNLÉGES TERÜLET
	JELENTŐS MÉRTEKŰ ZAVARÓ HATÁSÚ IPARI TERÜLET
BEÉPÍTÉSRE NEM SZÁNT TERÜLETEK	
	VÍZGAZDÁLKODÁSI TERÜLET
	KÖZLEKEDÉSI TERÜLET
	MEZŐGAZDASÁGI TERÜLET, KERTES
	ZÖLDTERÜLET
ÉRTÉKVÉDELEM	
	RÉGÉSZETI LELŐHELY
	RÉGÉSZETI SORSZÁM
	HELYI MŰVI ÉRTEK
	MŰEMLEKI KÖRNYEZET HATÁRA
	MŰEMLEK TELKE
	MŰEMLEK
TÁJVÉDELEM	
	VEDETT TERMÉSZETI TERÜLET VEDŐÖVEZETE
	HELYI BOTANIKAI ÉRTEK
	TÁJKÉPVÉDELMI TERÜLET
	FORRÁS
FÖLDTANI ADOTTSÁGOK	
	FÖLDSZINTVONAL, 10 M-KÉNT
	MELLEKSZINTVONAL, 2,5 M-KÉNT
	PARTFAL
	RÉZSÚ
	CSÚSZASZESZÉLYES TERÜLET
	SZÉLERŐZÓNÁK KITETT TERÜLET
	BELVIZES TERÜLET
KÖZLEKEDÉSI ELEMÉK	
	MEGLÉVŐ / TERVEZETT SZINTBENI GÉPJÁRMŰTÁROLÓ FÉRŐHELYSZÁMA
	BUSZMEGÁLLÓ
	KERÉKPÁRÚT
	GYALOGÚT
EGYÉB	
	NAGYFESZÜLTSGŰ ELEKTROMOS VEZETÉK
	TRANSZFORMÁTOR
	VEDŐTERÜLET HATÁRA

TOLNANÉMEDI KÖZSÉG TELEPÜLÉSRENDEZÉSI TERVE

SZABÁLYOZÁSI TERV

M = 1:2000

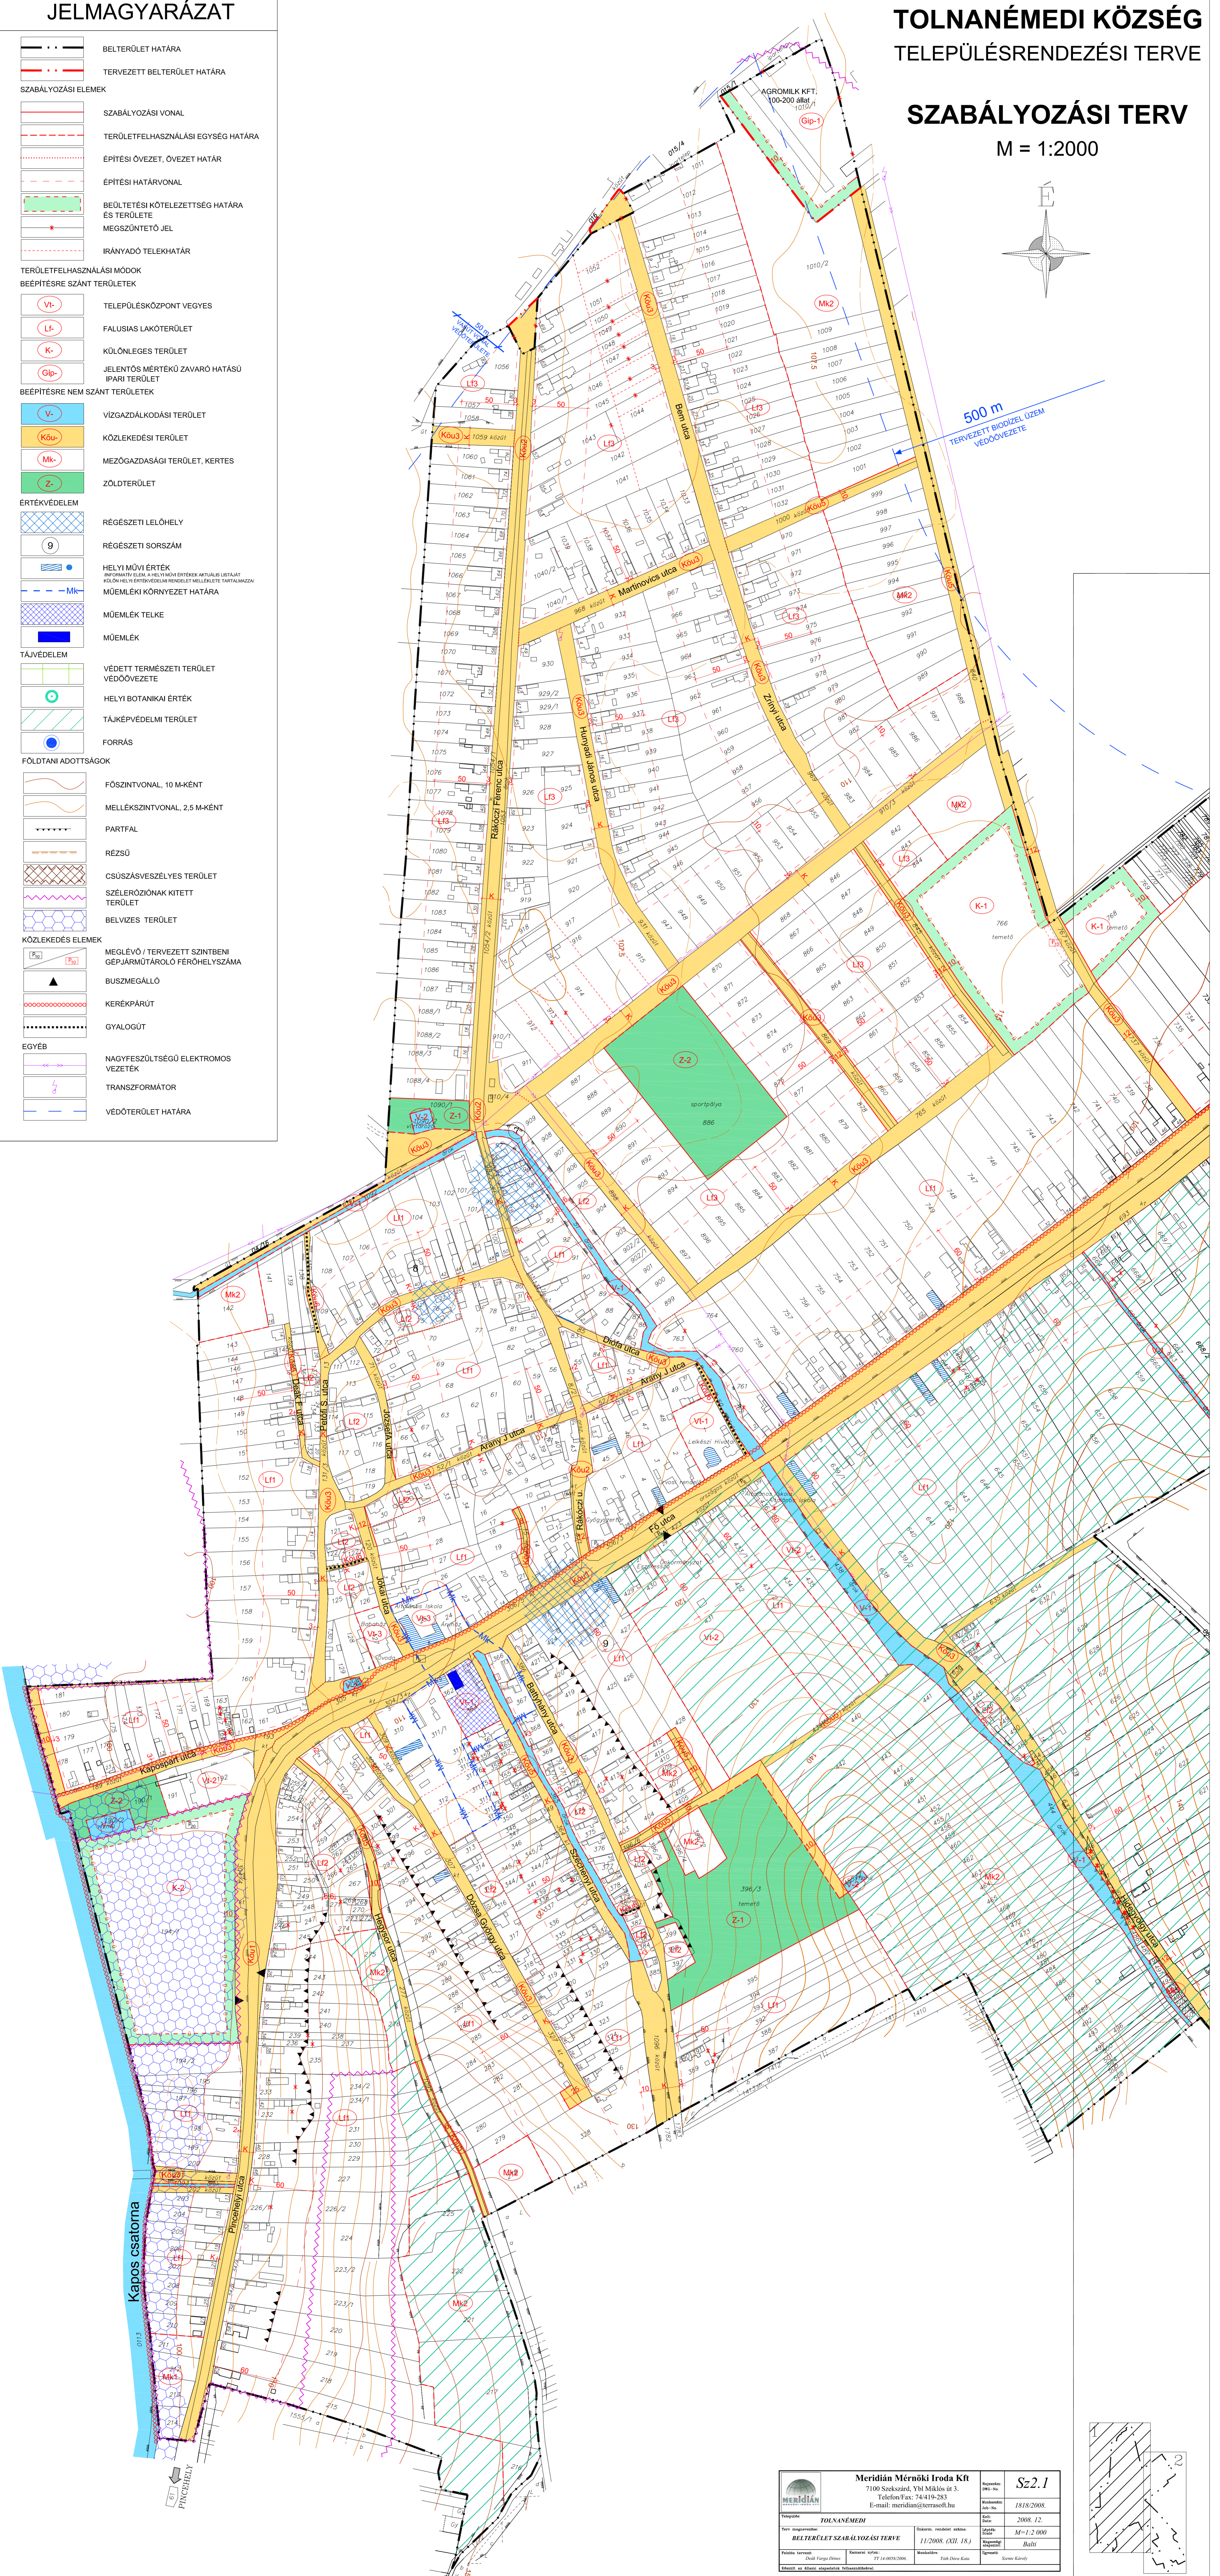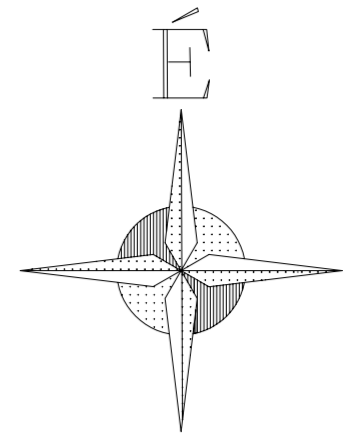

500 m

Meridián Mérnöki Iroda Kft 7100 Szekszád, VMI Műkiosztó 3. Telefon/Fax: 74 419 283 E-mail: meridian@terrasoft.hu		Rajongatási szám: Sz2.1 Rajongatási dátum: 18/18/2008

