


GYŐR-MOSON-SOPRON MEGYE TERÜLETRENDEZÉSI TERVE

5/2020. (V. 5.) önkormányzati rendelet

2. melléklet: Győr-Moson-Sopron megye Térségi Szerkezeti Terve



Adatok forrása: AM, BM, E.ON, ÉDUVIZIG, FGSZ, LTK, MAVIR, ME, MK, MOL, NÉBIH, NKM, OVF, SZIE-TTI

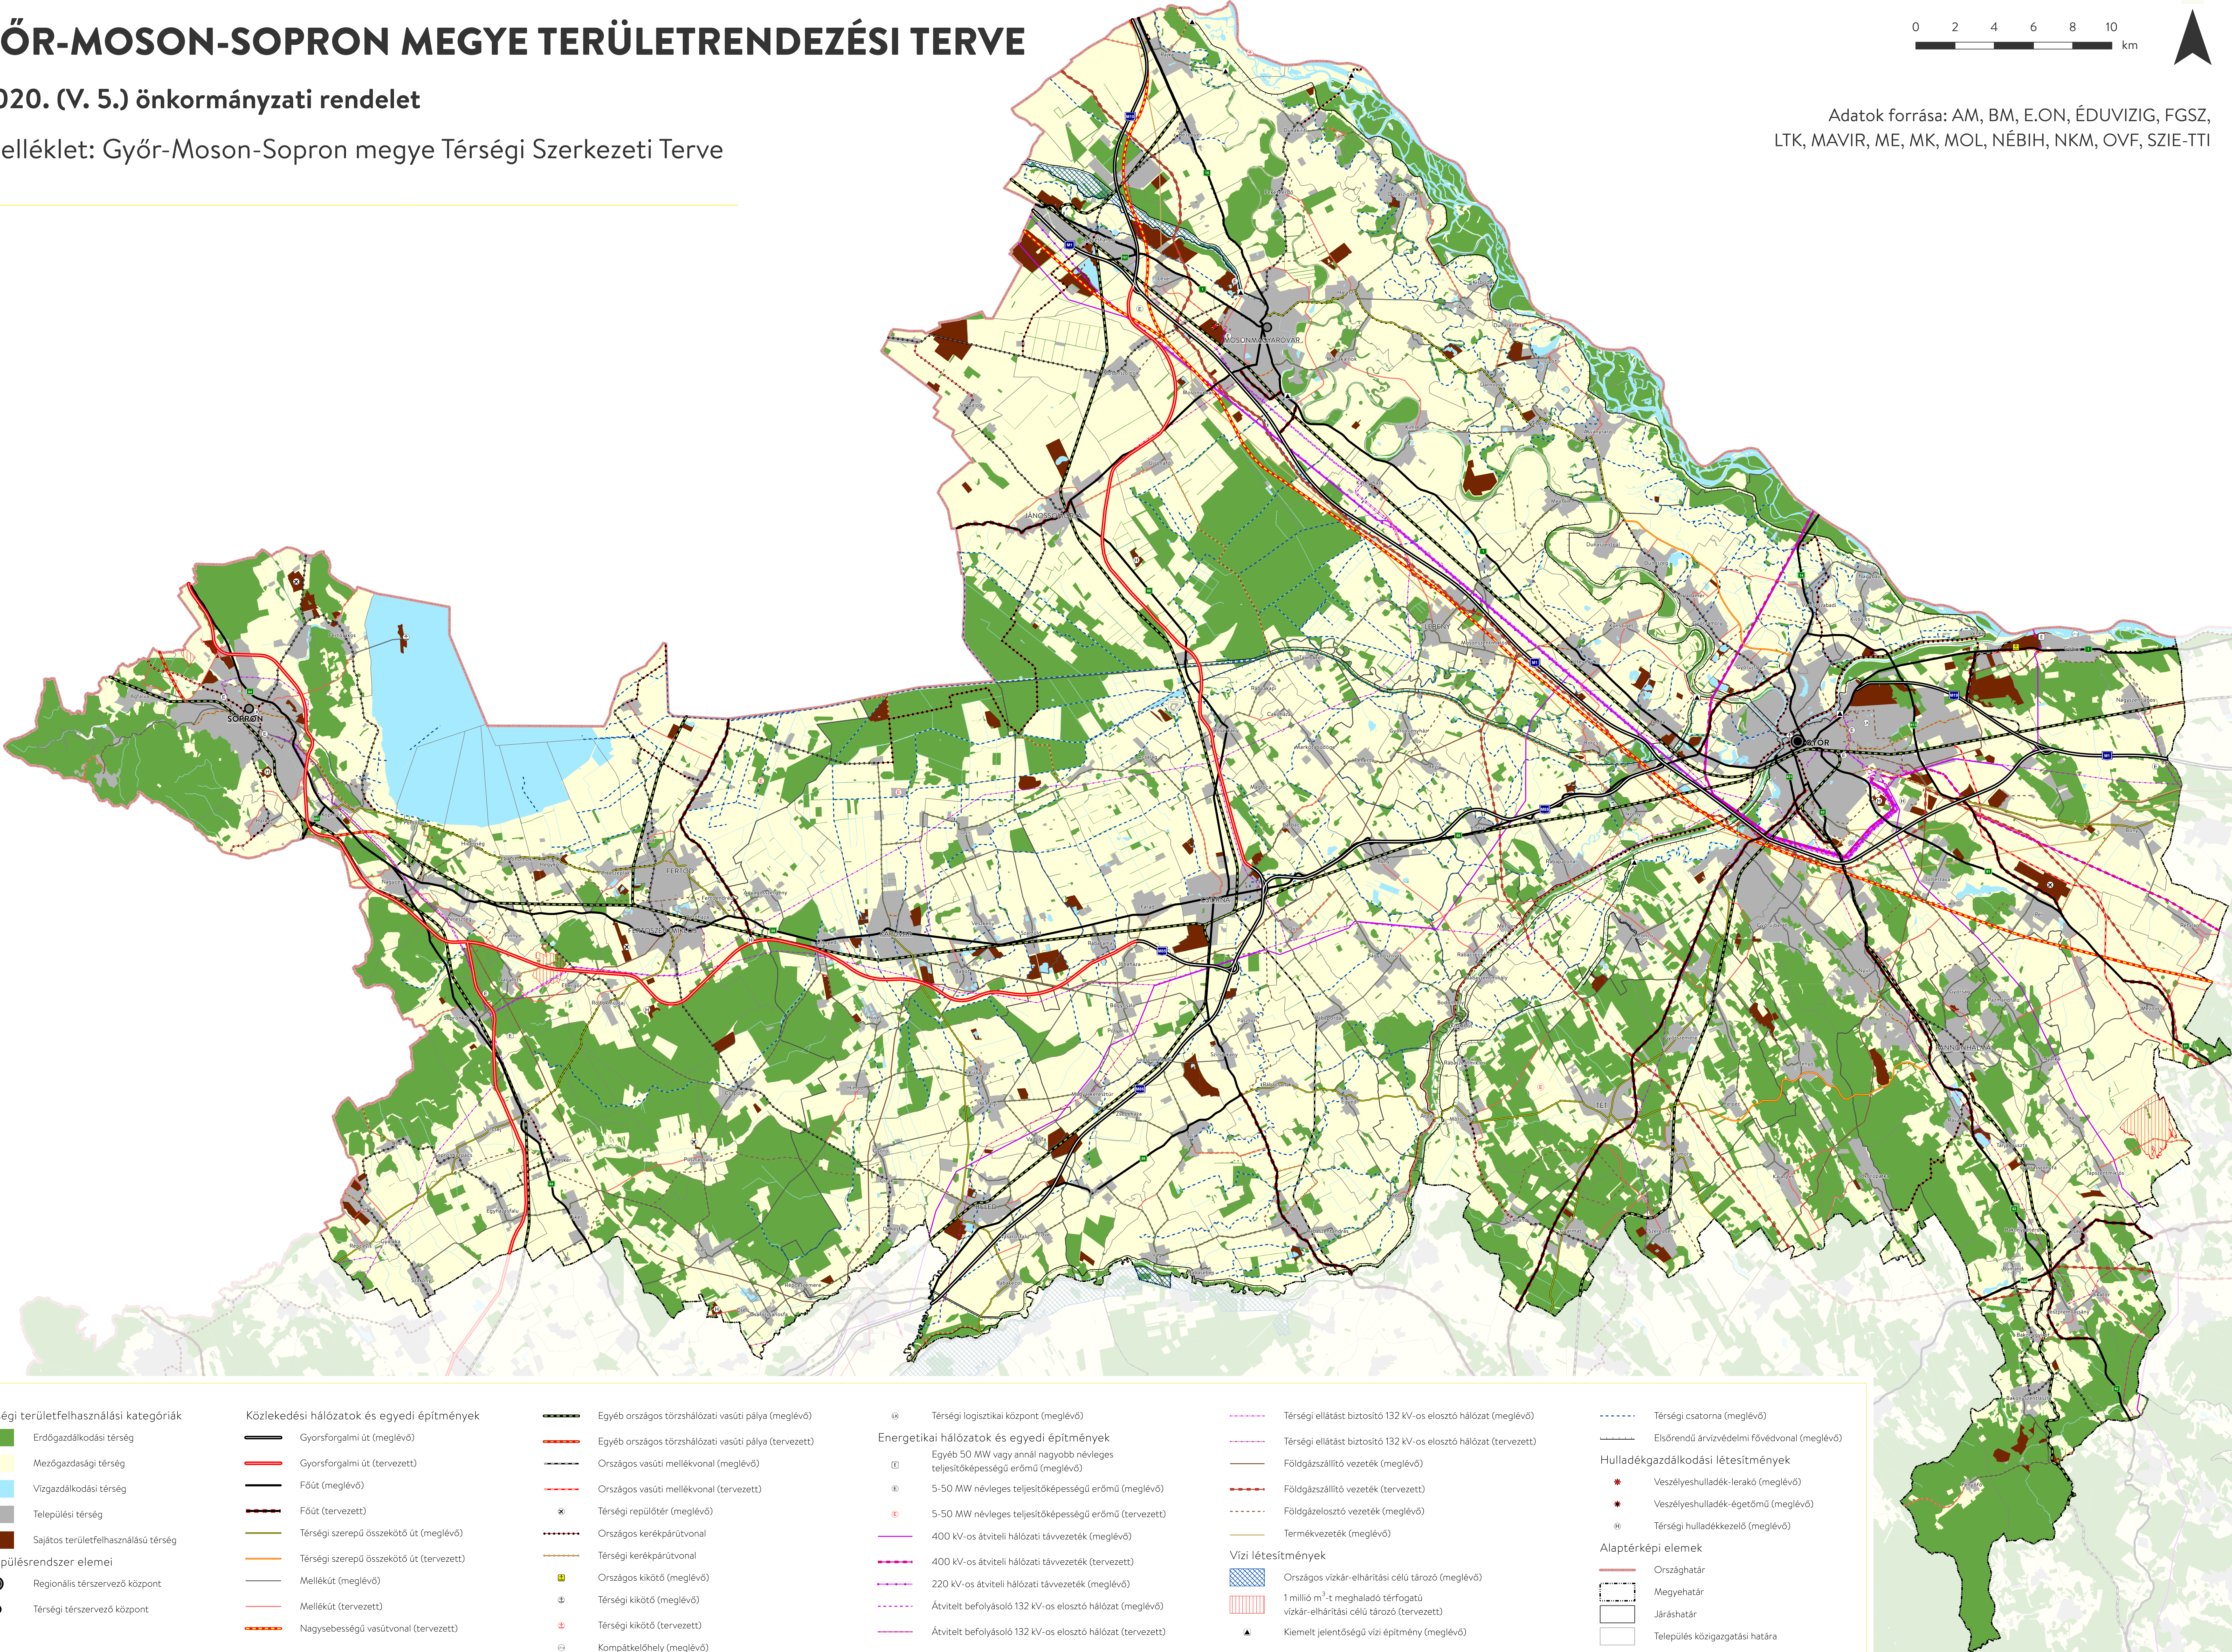

Térségi területfelhasználási kategóriák

- Erdőgazdálkodási térség
- Mezőgazdasági térség
- Vízgazdálkodási térség
- Települési térség
- Sajátos területfelhasználású térség

Településrendszer elemei

- Regionális térszervező központ
- Térségi térszervező központ

Közelekedési hálózatok és egyedi építmények

- Gyorsforgalmi út (meglévő)
- Gyorsforgalmi út (tervezett)
- Főút (meglévő)
- Főút (tervezett)
- Térségi szerepű összekötő út (meglévő)
- Térségi szerepű összekötő út (tervezett)
- Mellékút (meglévő)
- Mellékút (tervezett)
- Nagysebességű vasútvonal (tervezett)

- Egyéb országos törzshálózati vasúti pálya (meglévő)
- Egyéb országos törzshálózati vasúti pálya (tervezett)
- Országos vasúti mellékvonal (meglévő)
- Országos vasúti mellékvonal (tervezett)
- Térségi repülőtér (meglévő)
- Országos kerékpárútvonal
- Térségi kerékpárútvonal
- Országos kikötő (meglévő)
- Térségi kikötő (meglévő)
- Térségi kikötő (tervezett)
- Kompátkelőhely (meglévő)

- Térségi logisztikai központ (meglévő)
- Energetikai hálózatok és egyedi építmények
- Egyéb 50 MW vagy annál nagyobb névleges teljesítőképességű erőmű (meglévő)
- 5-50 MW névleges teljesítőképességű erőmű (meglévő)
- 5-50 MW névleges teljesítőképességű erőmű (tervezett)
- 400 kV-os átviteli hálózati távvezeték (meglévő)
- 400 kV-os átviteli hálózati távvezeték (tervezett)
- 220 kV-os átviteli hálózati távvezeték (meglévő)
- Átvitelt befolyásoló 132 kV-os elosztó hálózat (meglévő)
- Átvitelt befolyásoló 132 kV-os elosztó hálózat (tervezett)

- Térségi ellátást biztosító 132 kV-os elosztó hálózat (meglévő)
- Térségi ellátást biztosító 132 kV-os elosztó hálózat (tervezett)
- Földgázszállító vezeték (meglévő)
- Földgázszállító vezeték (tervezett)
- Földgázelosztó vezeték (meglévő)
- Termékvezeték (meglévő)
- Vízi létesítmények
- Országos vízkár-elhárítási célú tározó (meglévő)
- 1 millió m³-t meghaladó térfogatú vízkár-elhárítási célú tározó (tervezett)
- Kiemelt jelentőségű vízi építmény (meglévő)

- Térségi csatorna (meglévő)
- Elsőrendű árvízvédelmi fővédvonal (meglévő)
- Hulladékgazdálkodási létesítmények
- Veszélyeshulladék-lerakó (meglévő)
- Veszélyeshulladék-égetőmű (meglévő)
- Térségi hulladékkezelő (meglévő)
- Alaptérképi elemek
- Országhatár
- Megyehatár
- Járáshatár
- Település közigazgatási határa