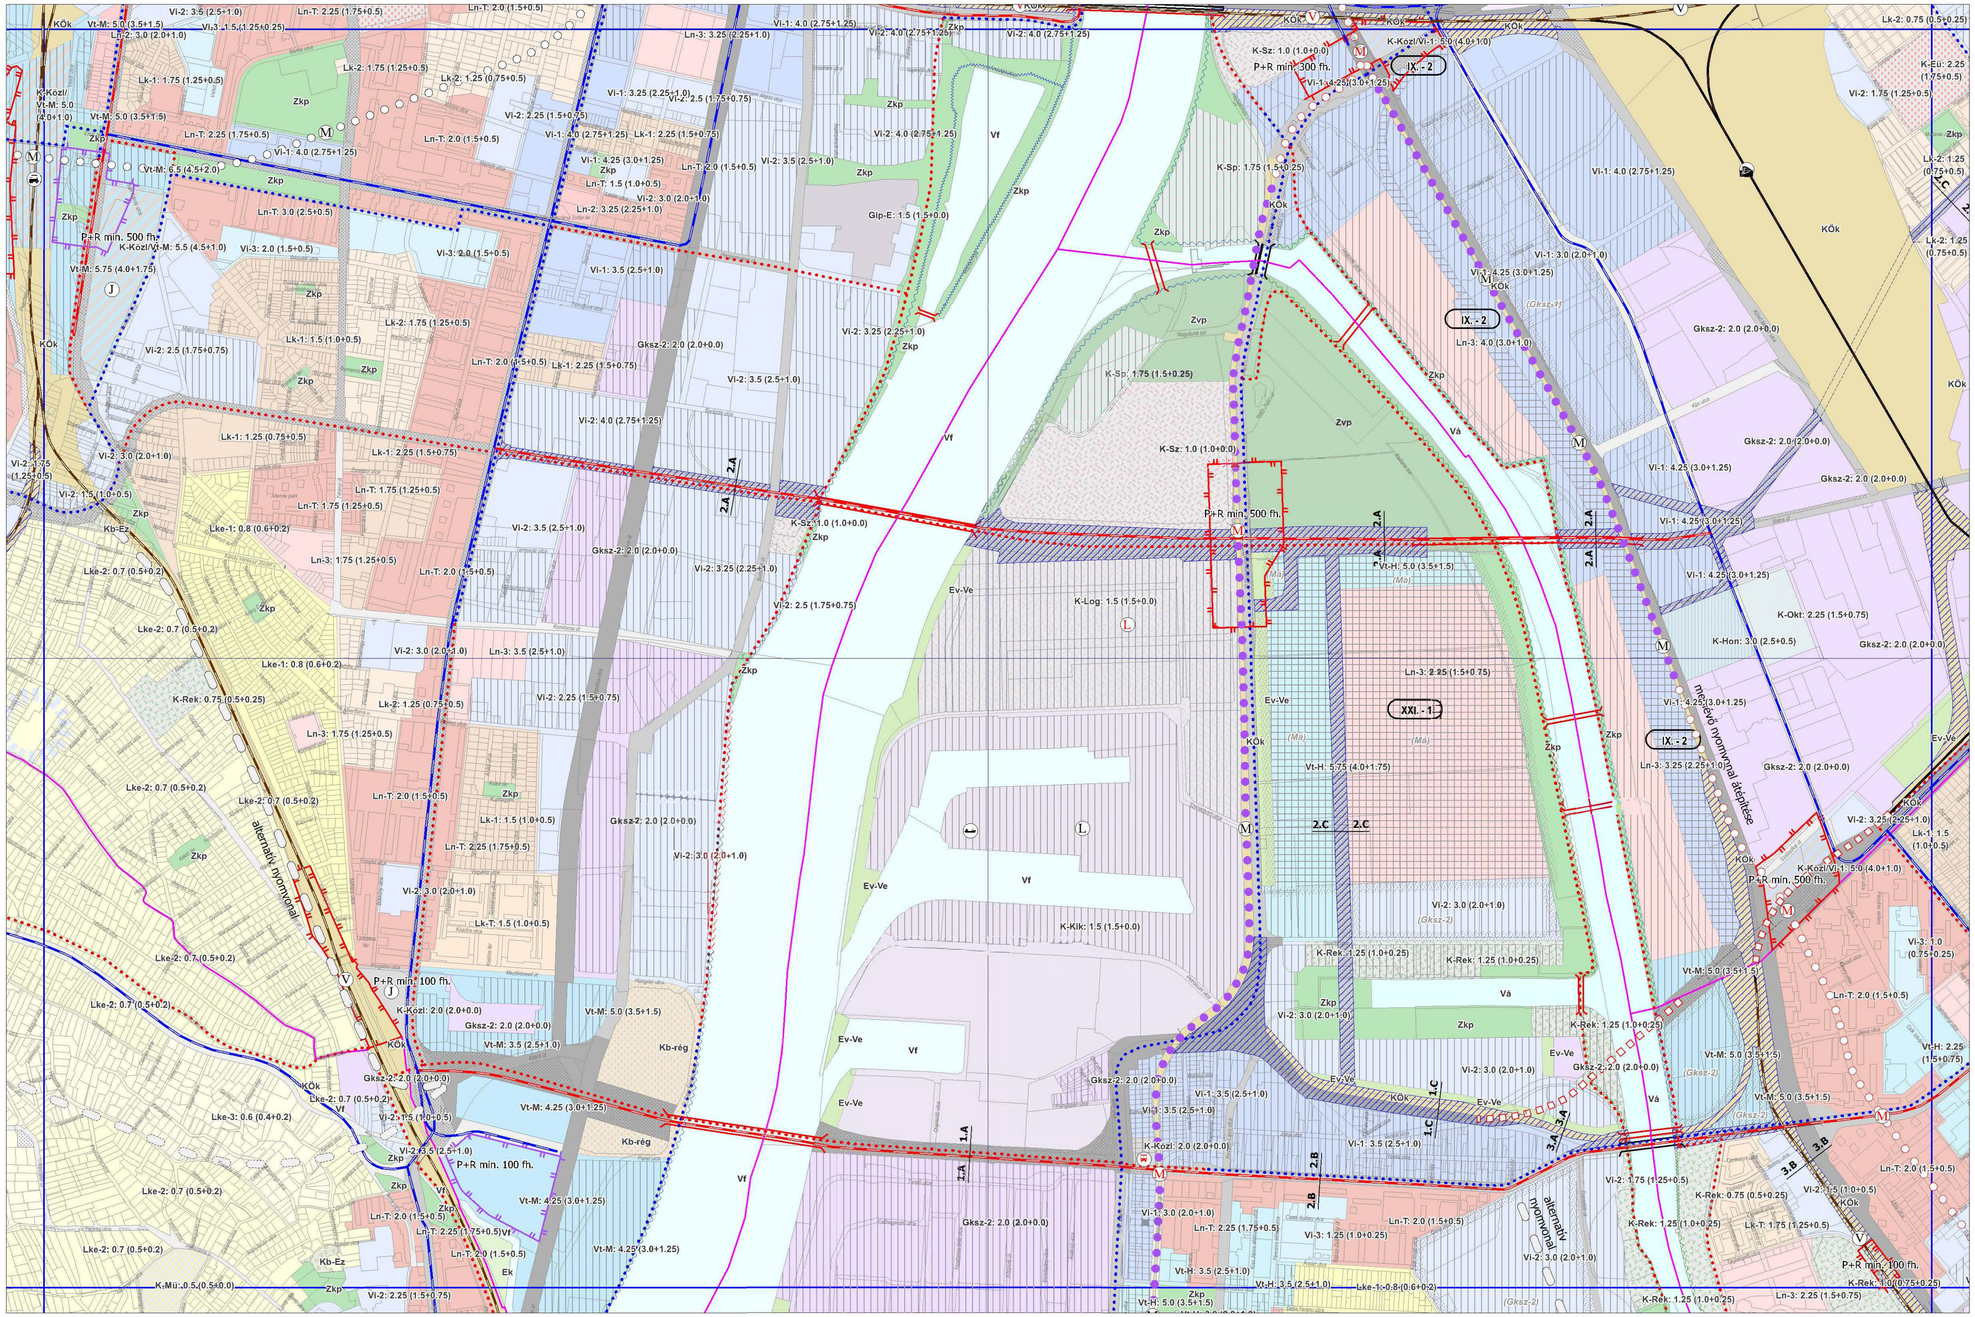

BUDAPEST FŐVÁROS RENDEZÉSI SZABÁLYZATA

18/2023. (VII. 10.) önkormányzati rendelettel módosított,
az 5/2015. (II. 16.) önkormányzati rendelettel jóváhagyott FRSZ

1. MELLÉKLET

A TERÜLETFELHASZNÁLÁSI EGYSÉGEK BEÉPÍTÉSI SŰRŰSÉGE
ÉS AZ INFRASTRUKTÚRA ELEMEK

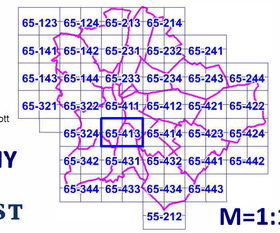

Készült az 1273. sorszámon szolgáltatott állami alapadatok felhasználásával.

65-413 SZELVÉNY

BUDAPEST

M=1:10 000