


SZIGETCSÉP

Településrendezési Eszközök módosítása

(Tököl-Szigetújfalu között tervezett, Szigetcsép közigazgatási területét érintő kerékpározható közutak szakaszára vonatkozóan)

SZABÁLYOZÁSI TERV

a kerékpározható közút területére vonatkozóan

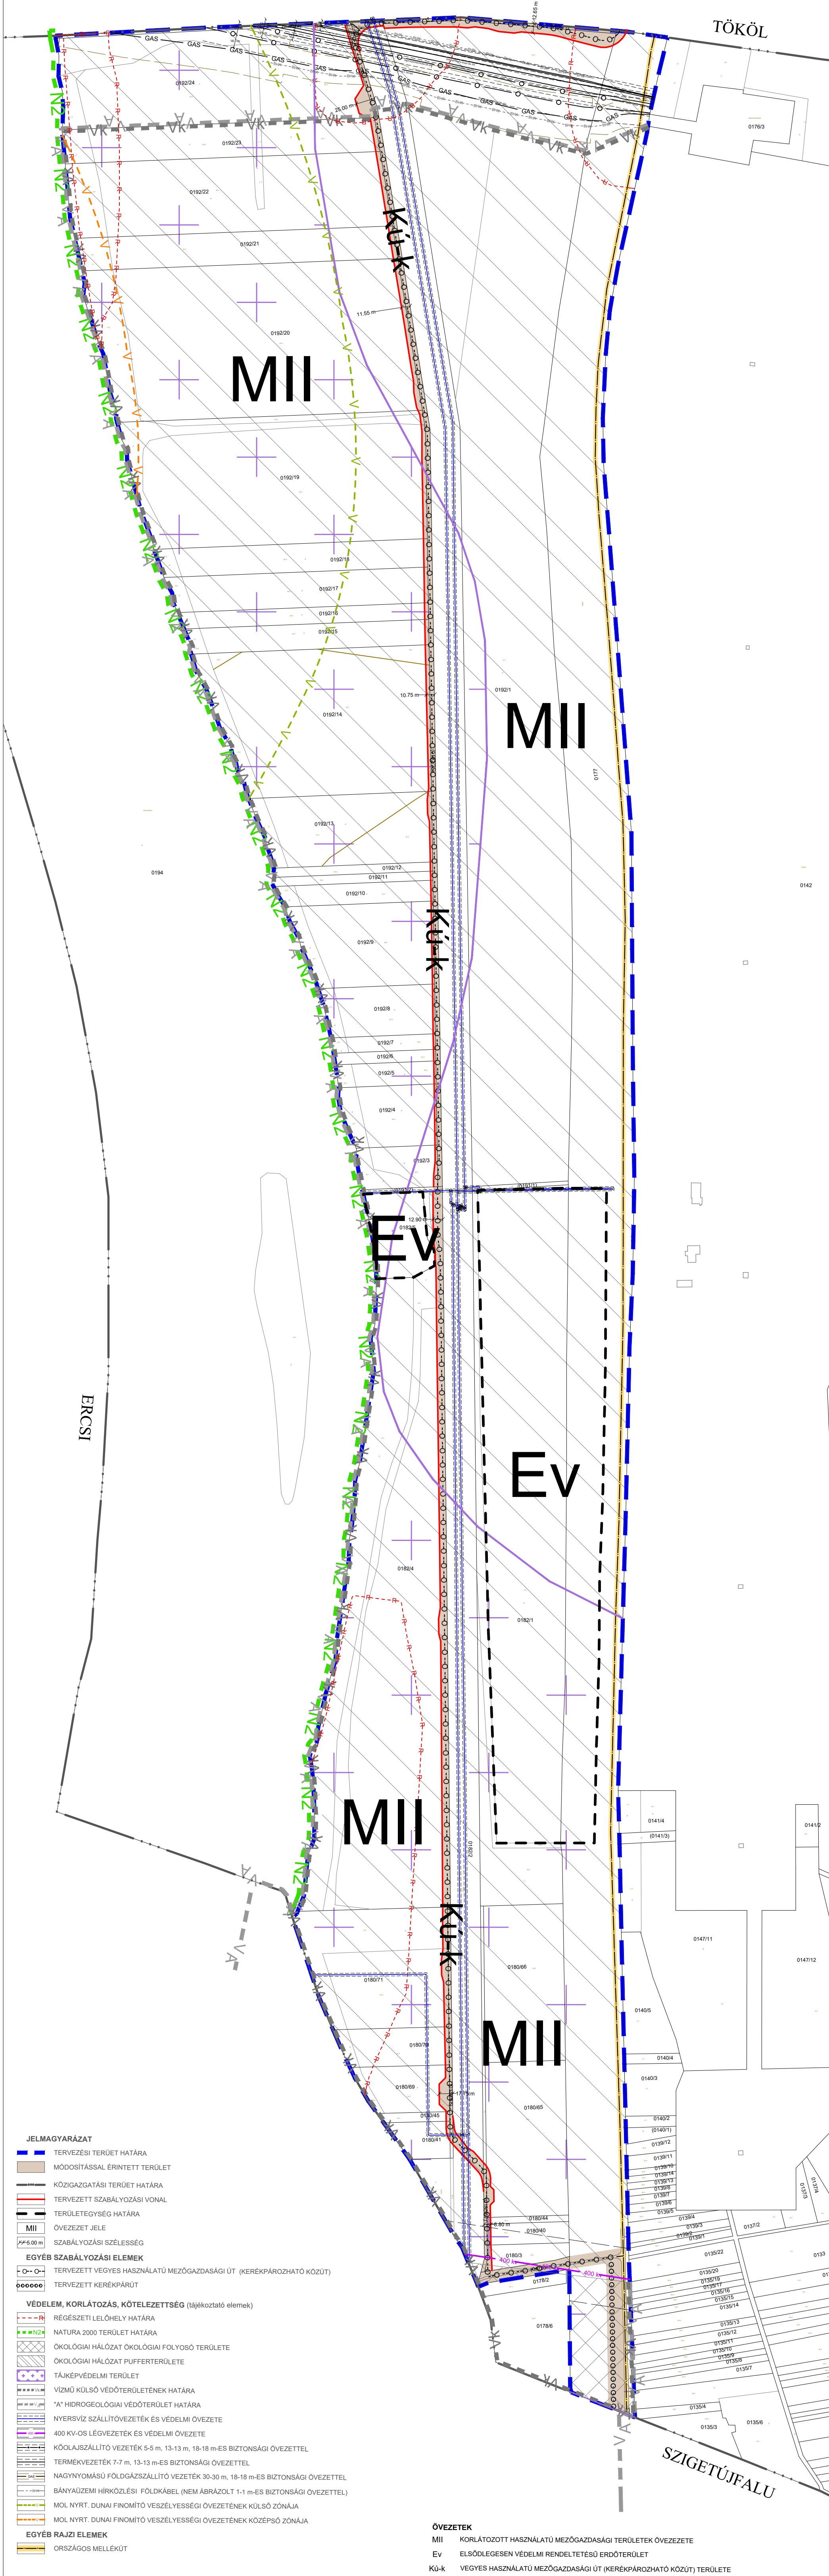

- ÖVEZETEK**
- MII KORLÁTOZOTT HASZNÁLATÚ MEZŐGAZDASÁGI TERÜLETEK ÖVEZETE
 - Ev ELSŐDILEGESEN VÉDELMI RENDELTESETŰ ERDŐTERÜLET
 - K-k VEGYES HASZNÁLATÚ MEZŐGAZDASÁGI ÚT (KERÉKPÁROZHATÓ KÖZÚT) TERÜLETE



1:100 000

	BAU-URB TERVEZŐ ÉS TANÁCSADÓ KFT 1112 BP., DAYKA GÁBOR UTCA 94. TEL./FAX: 319-36-44 EMAIL: bauur@ti-online.hu		RAJZSZÁM:
	MEGRENDELŐ: SZIGETCSÉP KÖZSÉG ÖNKORMÁNYZATA, KÉPVISELŐ - TESTÜLETE		T-7
A MUNKÁÉK MEGNEVEZÉSE:	SZIGETCSÉP TELEPÜLÉSRRENDEZÉSI ESZKÖZÖK MÓDOSÍTÁSA		KELT.: 2024. november
A RAJZ MEGNEVEZÉSE:	SZABÁLYOZÁSI TERV a kerékpározható közút területére vonatkozóan		MA: M=1: 4 000
IRÁNYÍTÓ TERVEZŐ:	TERVEZŐ:	TELEPÜLÉSRRENDEZÉS, TÁJRENDEZÉS, KÖRNYEZETVÉDELMI MUNKATÁRS:	ÜGYVEZŐ:
Füredi Éva	Rhorer Ádám	Auer Jolán Jaczenkó Judit	Füredi Éva
TTI 01.04.02	TTI 01.04.02	TTI 01.04.02	TTI 01.04.02
Ez a Terv a BAU-URB Kft. szellemi tulajdona, az ebben foglaltakat az 1999. évi LXXVI. tv. védí.			