

### Táhtótfalu Beltérület Szabályozási terv M=1:4 000

- Jelmagyarázat:**
- közigazgatási határ
  - beltérületi határ
  - tervezett beltérületi határ
  - beépítésre szánt terület határa
- A szabályozás alapelemei**
- szabályozási vonal
  - szabályozási szélesség
  - építési övezet, övezet határa
  - építési övezet, övezet jel
- A szabályozás másodlagos elemei**
- Építési letelek. Telekre vonatkozó szabályozási elemek
- javasolt telekhatár
  - kötelező megjelölési jel
  - telek be nem építendő része
- Egyéb szabályozási elemek**
- jelölt felszín parkoló határa
  - kötelező kiterjesztés határa
  - gyalogút
  - kerékpárút
- Védővonal, korlátozás, kötelezettség**
- Országos (Nemzetközi) művi értékvédelem
- műemlék
  - műemlék környezet határa
  - régészeti lelőhely határa
- Helyi művi értékvédelem
- helyi értékvédelmi terület határa
  - védett természeti határa
- Táj- és természetvédelem
- Nemzetközi táj- és természetvédelem
- Natura 2000 terület határa
- Országos és helyi táj- és természetvédelem
- nemzeti park határa
  - fokozottan védett természetvédelmi terület határa
  - országos ökológiai hálózat - magterület határa
  - országos ökológiai hálózat - ökológiai folyosó határa
  - országos ökológiai hálózat - puffertérület határa
- Helyi táj- és természetvédelem
- helyi jelentőségű természetvédelmi terület határa
- Egyéb korlátozó tényezők**
- vízbiztonsági "A" védőövezet határa
  - vízbiztonsági "B" védőövezet határa
  - vízbiztonsági belső védőövezet határa
  - vízbiztonsági külső védőövezet határa
  - vízvesztésvesztés terület
  - vízbiztonsági külső védőövezet területe
  - felszín levezetés vízvesztésvesztés határa
  - nagyvíz meder területének határa
  - természetvédelmi terület
  - tervezett elkerülő út vízbiztonsági határa
  - a terület beépítésre szánt részének határa
- Egyéb sajátos jogviszonyok**
- elővásárlási joggal érintett terület határa
  - beépítési kötelezettséggel érintett terület határa / terület
- Egyéb látható elemek**
- felhívandó terület
  - az árvízvédelmi szabványok szerinti elhelyezkedés
  - Duna folyóvonal

2014. évi 11. sz. önkormányzati rendelettel módosított

11/01-0072

11/01-0088

11/01-0100

11/01-0102

**Táhtótfalu Beltérületi Szabályozási Terve**

2014. évi 11. sz. önkormányzati rendelettel módosított

A terv az önkormányzat honlapján is elérhető

LEÁNYFALU

POCSMEGYER




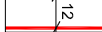

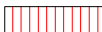





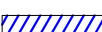

# TAHITÓTFALU KÖZSÉG 1393/3 HELYRAJZI SZÁMÚ TELEK TERÜLETÉRE VONATKOZÓ SZABÁLYOZÁSI TEVÉNEK MÓDOSÍTÁSA (FEDVÉNYTERV)

SZT/2016 M

M=1:2 000

Tahitótfalu község  
..../2016(.....) számú KT rendeletének  
1.számú melléklete

## JELMAGYARÁZAT


-  Tervezési terület határa
- A SZABÁLYOZÁS ALAPELEMEI**
-  Szabályozási vonal
-  Övezethatár
-  Szabályozási szélesség
-  Övezet jele
- A SZABÁLYOZÁS MÁSODLAGOS ELEMEI**
-  Épület elhelyezésére szánt terület
- EGYÉB SZABÁLYOZÁSI ELEMELK**
-  Kerékpár és gyalogos út nyomvonala
-  Megtartandó fasor
- VÉDELEM, KORLÁTOZOTTSÁG, KÖTELEZETTSÉG**
- NEMZETKÖZI TÁJ ÉS TERMÉSZETVÉDELEM**
-  Natura 2000 terület határa
- ORSZÁGOS ÉS TÉRSÉGI TÁJ ÉS TERMÉSZETVÉDELEM**
-  Országos ökológiai hálózat - pufferterület
- EGYÉB KORLÁTOZÓ TÉNYEZŐK**
-  Hidrogeológiai védőidom "A" védőterüle határa
-  Vízbázis külső védőterület határa
-  Vízbázis belső védőterület határa



MEGBÍZÓ:  
TAHITÓTFALU KÖZSÉG ÖNKORMÁNYZATA

TERVEZŐ:

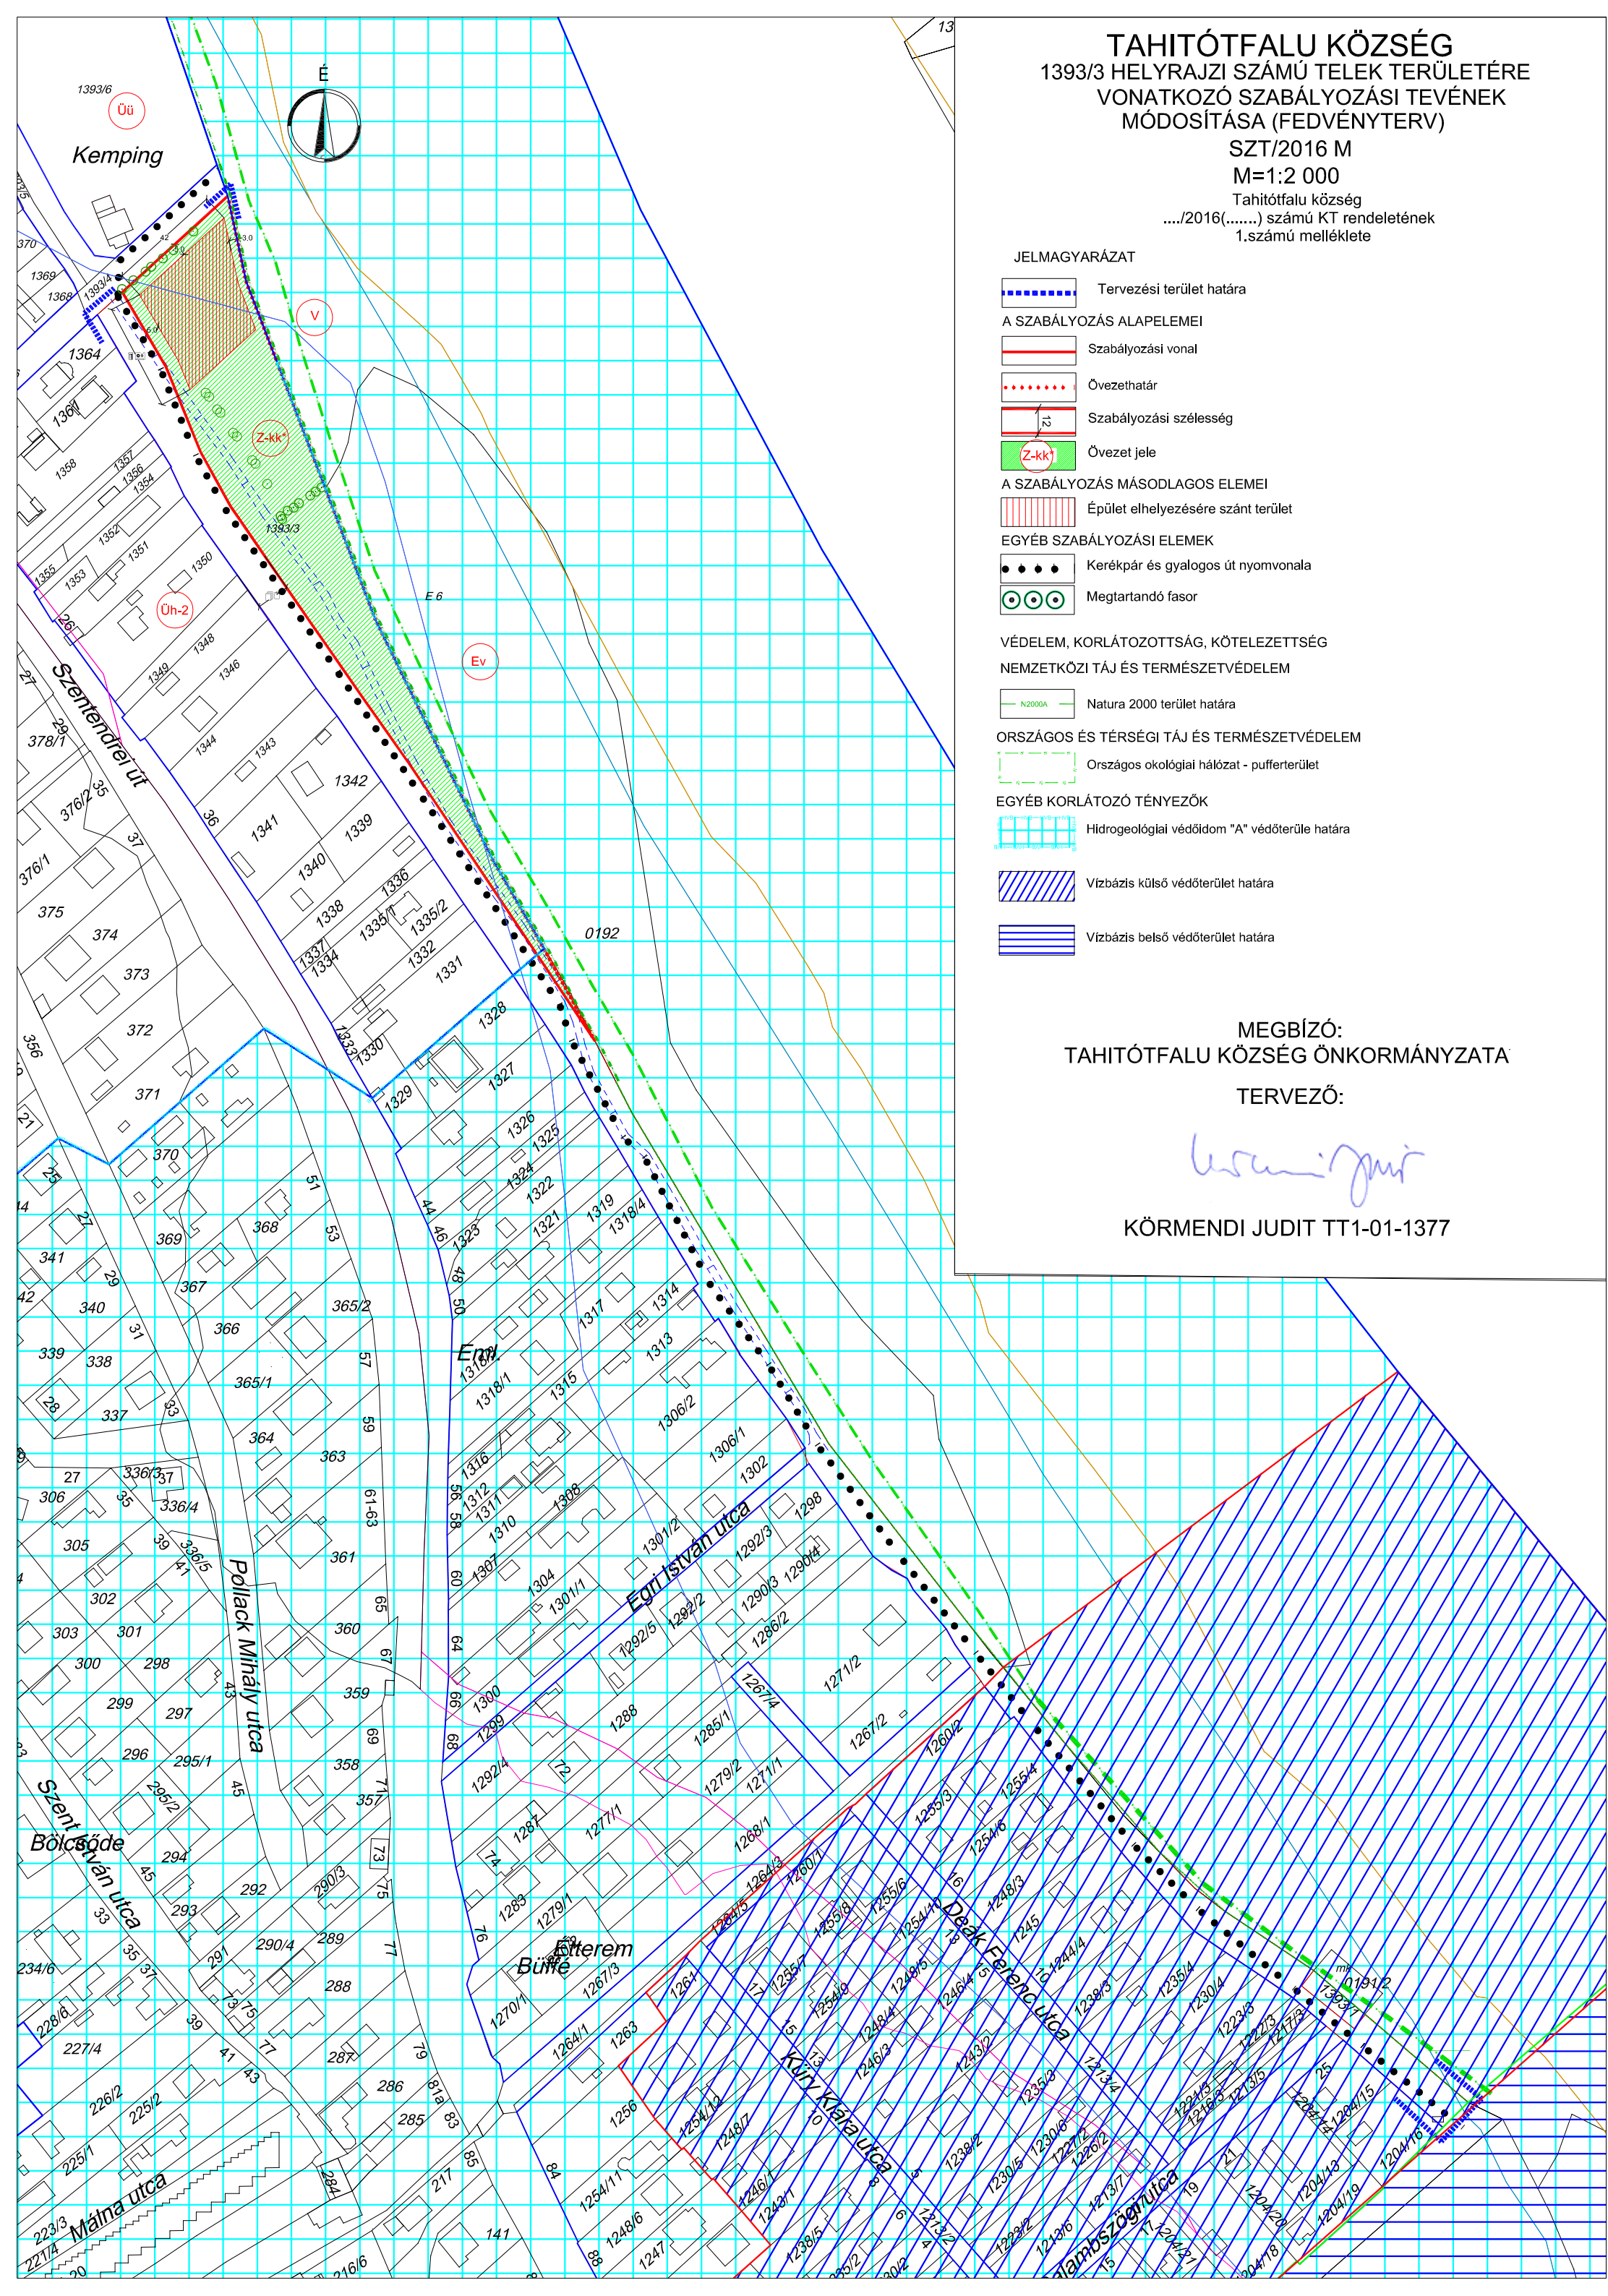


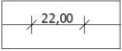

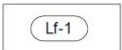
KÖRMENDI JUDIT TT1-01-1377



A módosítás területi hatályának határa:    
Készült az állami alapadatok felhasználásával.





Jelmagyarázat a módosítással érintett területekhez:

#### A szabályozás alapelemei


	szabályozási vonal
	szabályozási szélesség
	építési övezet, övezet határa
	építési övezet, övezet jele

#### A szabályozás másodlagos elemei

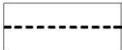
Építési telekre, Telekre vonatkozó szabályozási elemek

	javasolt telekhatár
	kötelező megszüntető jel
	telek be nem építhető része
	helyi értékvédelmi terület határa

Módosítás az 1380/3 és 1380/6 hrsz-ú telkek és környezetük területén

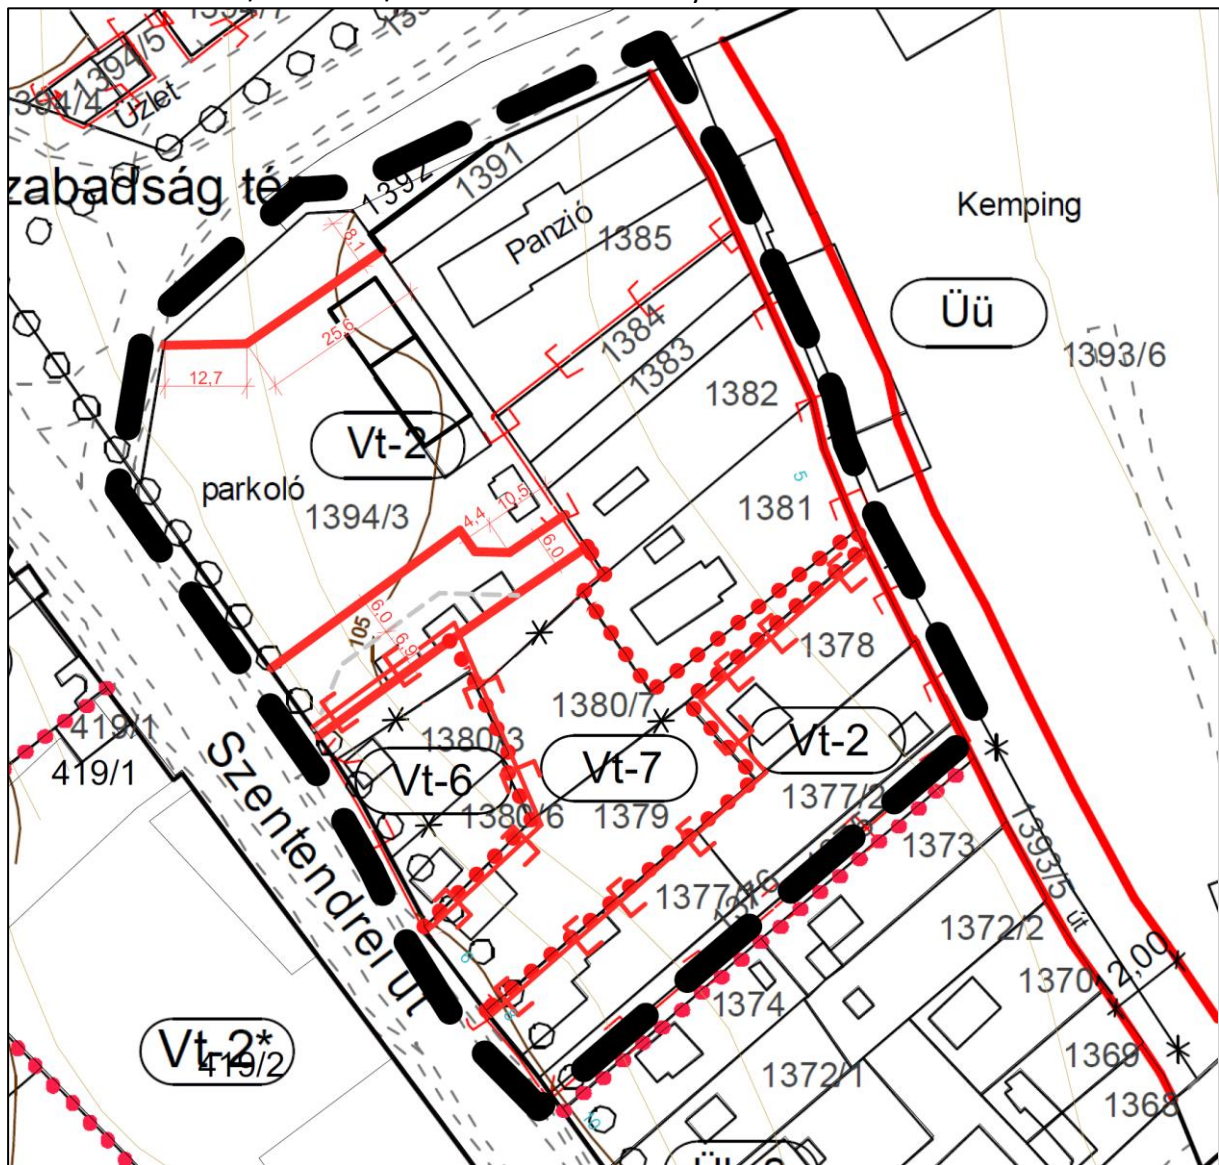

# Módosítás az orvosi rendelő tömbjében

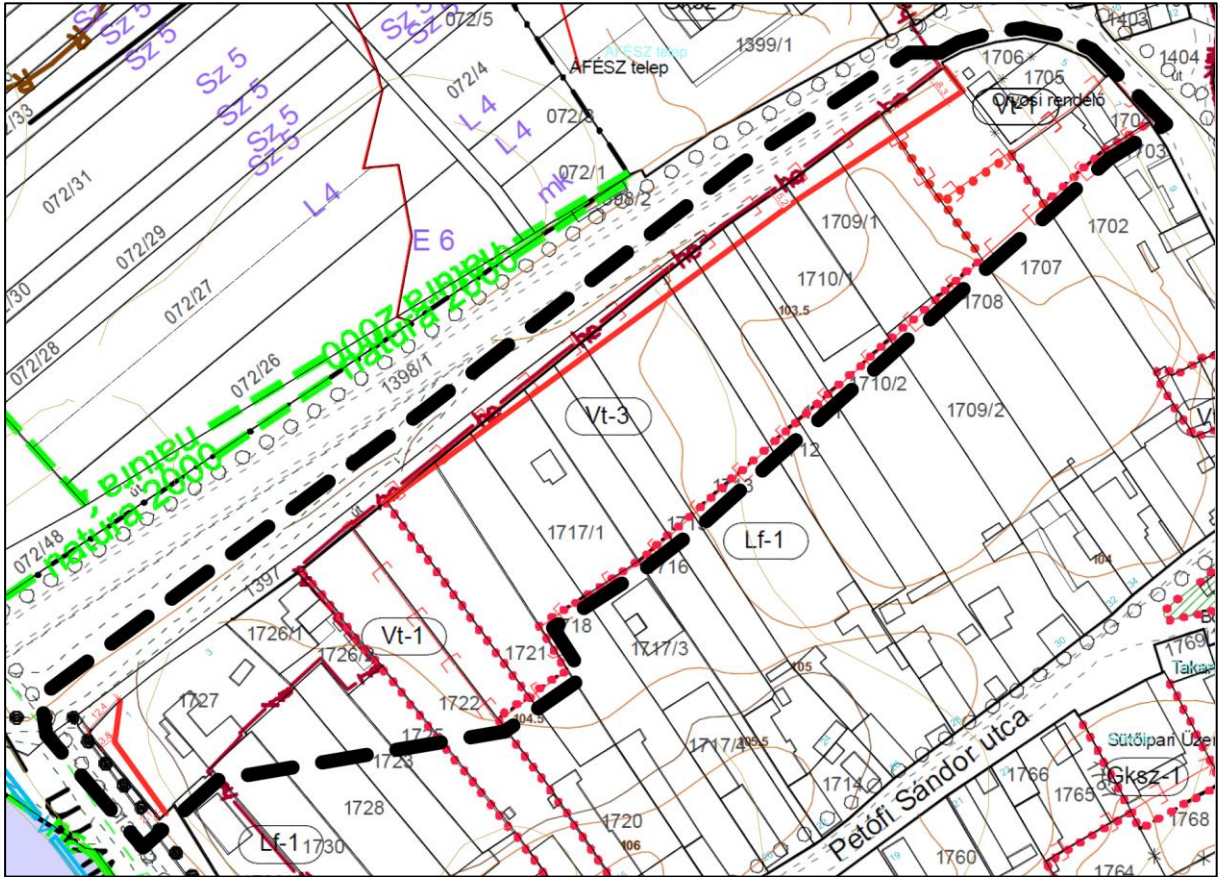

# Módosítás a Tamási Áron utca környékén

