
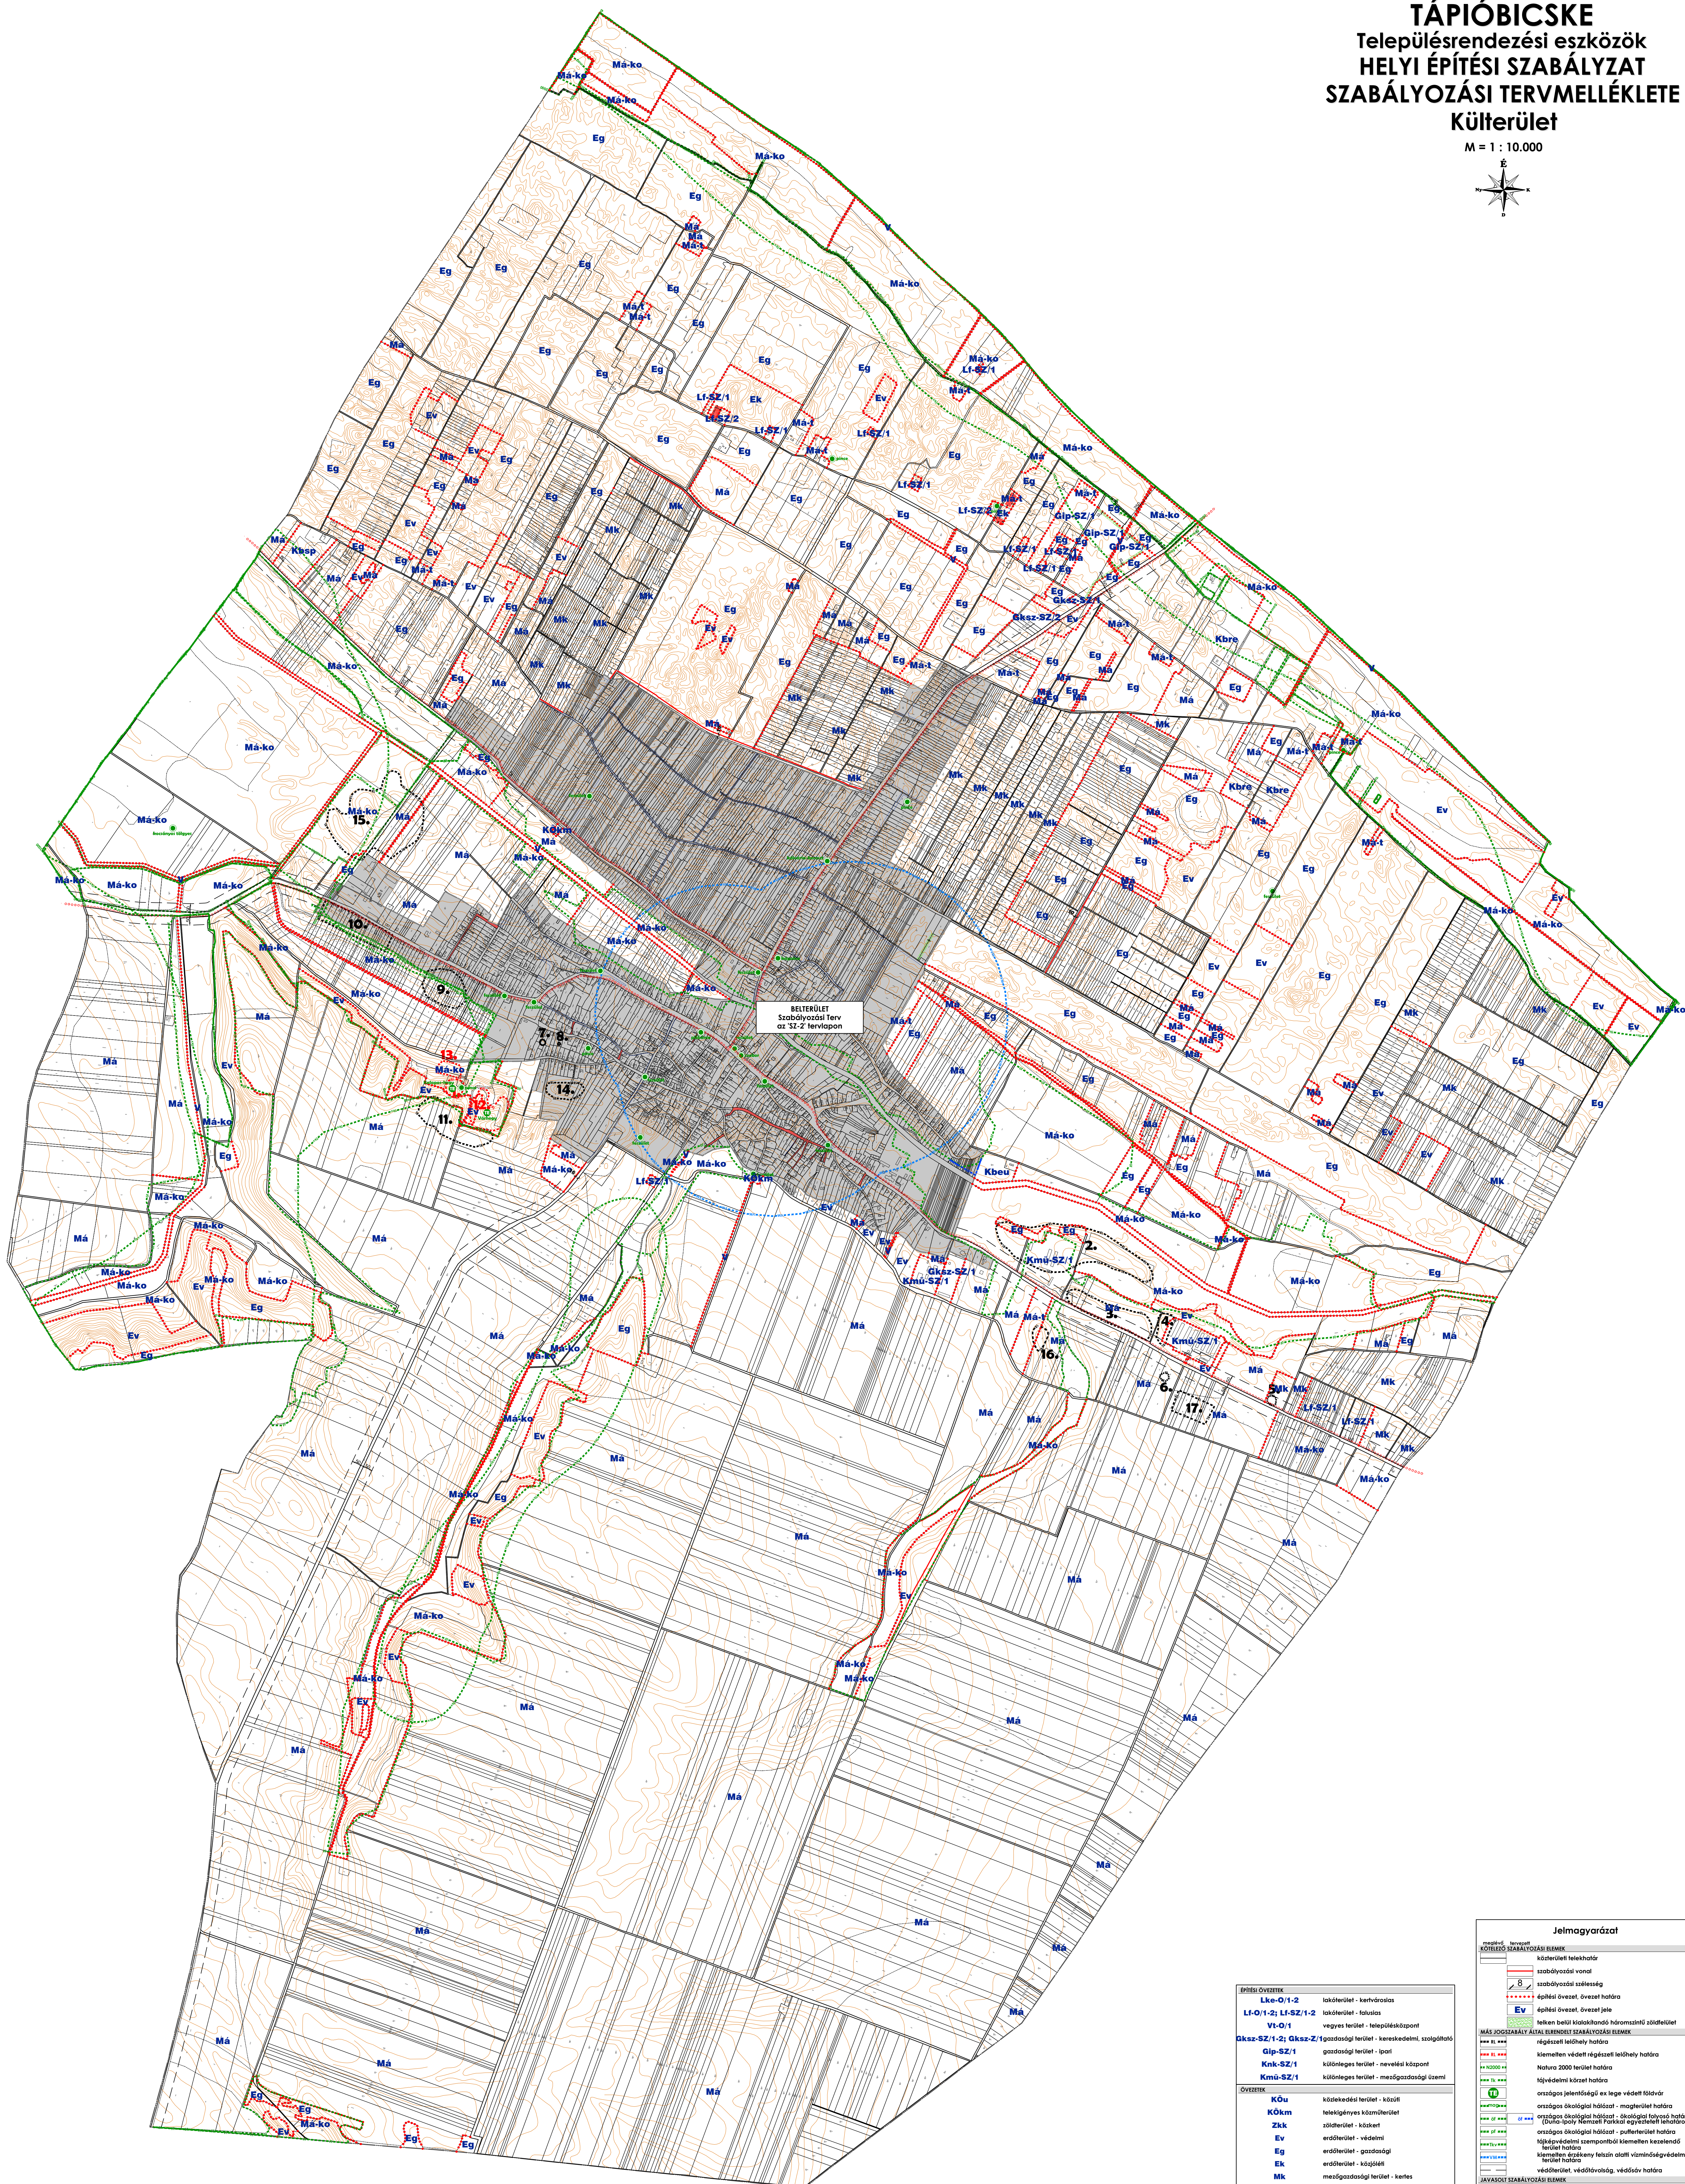


M = 1 : 10.000

M = 1 : 10.000

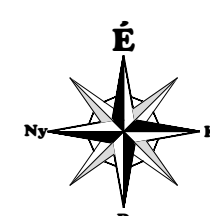

0 100 200 300 400 500m 1000m

ÉPÍTÉS ÖVEZETEK	
ÖVEZETEK	

[illegible]