


[illegible]

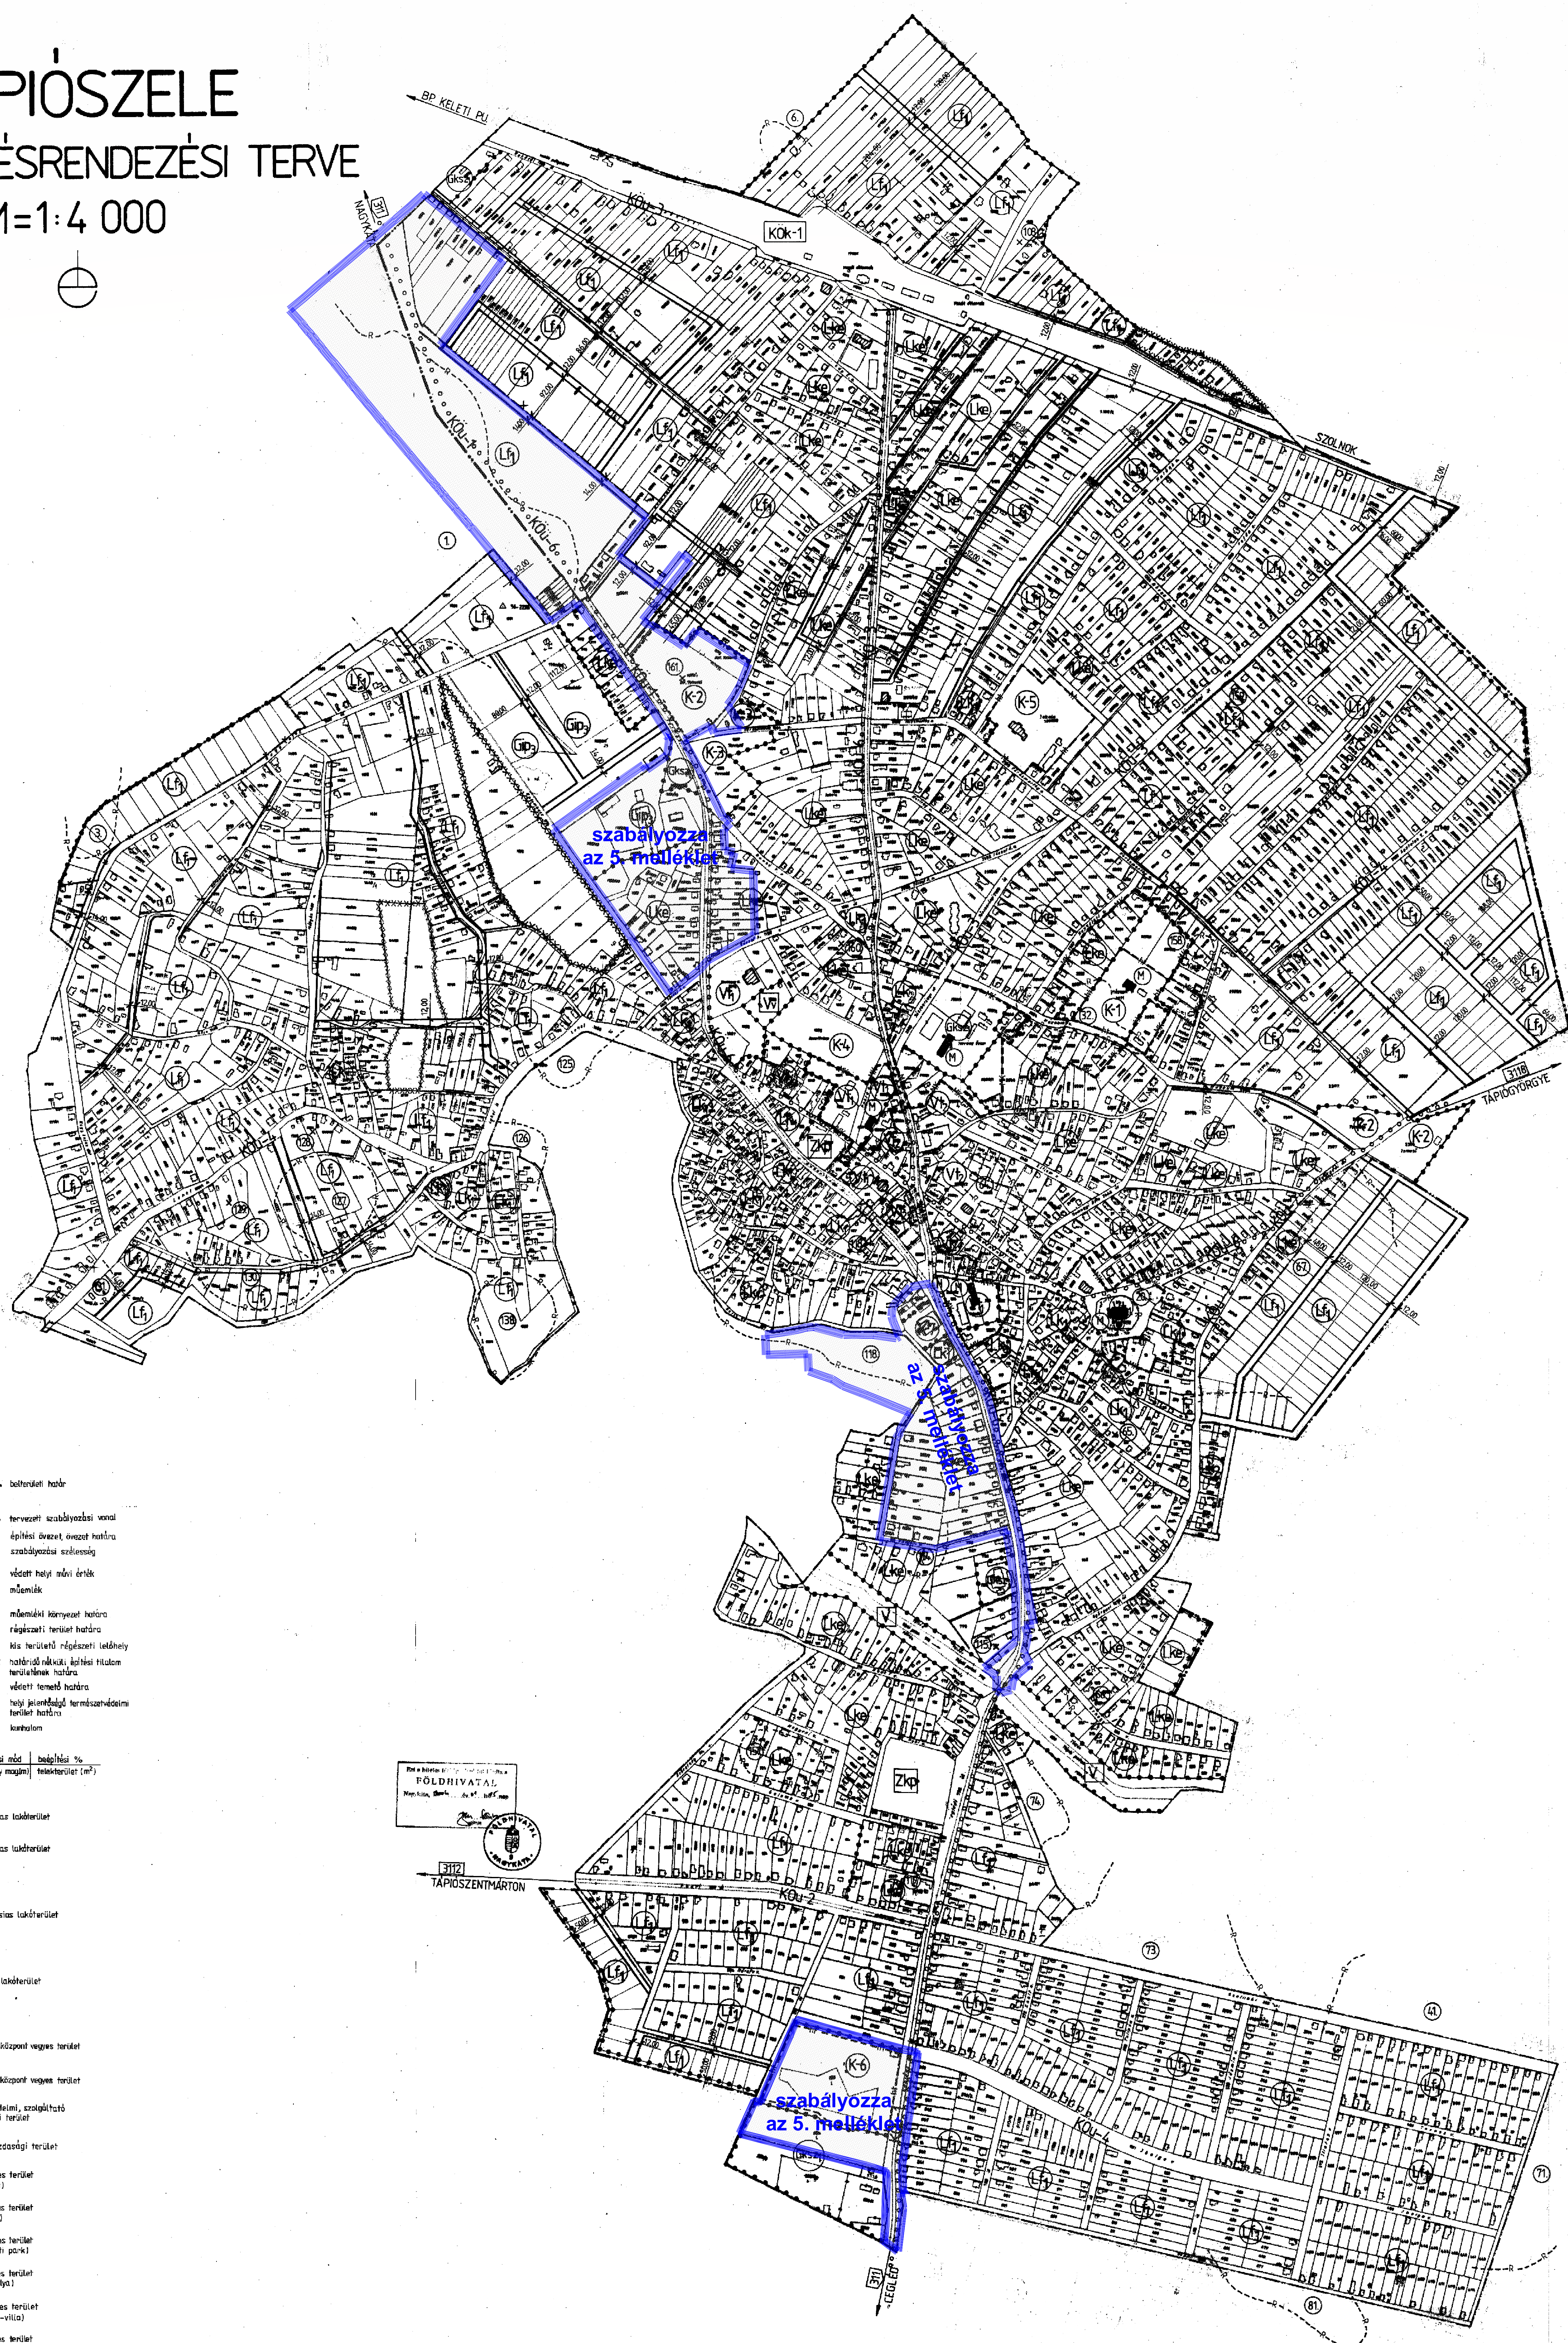

meglévő	tervezett	
-----	-----	-----

[illegible]

területfelhasználás jele	beépítési mód építmény magján	beépítési % telekterület (m ²)
--------------------------	----------------------------------	---

Lk2	IKR	30
	4,50	K

Like	0	30
	4,50	7,00

Lf ₁	0	30
	4,50	800

V_{T1}	SZ	50
	9.00	1000

V_{t2}	0	40
	7,50	700

GKsz ₁	SZ	30
	6,50	2000

Gip3	SZ	40
	7.50	2000

K1	52	15
	7,50	K

K ₂	32	3
	3,00	K

K3	K	K
K4	SZ	S

K_1	52	20
-------	----	----

K6	SZ	10
----	----	----

K7	SZ	20
	750	5 000

Zkp	zöldterület
V	vízgazdálkodási terület
Wv	vízgazdálkodási terület (vízmű)

KÖU-1	országos főt
KÖU-2	országos mellékút
KÖU-3	helyi gyűjtőút
KÖU-4	települési kiszolgálóút
KÖU-6	kerékpárút

11/2002. (V.19.) sz. önkormányzati
kérvénnyel kezeltett rendelettel jóváhagyva.

TELEPÜLÉSENRENDEZÉSI ÉS MŰSZAKI TÁRSULÁS		5001 SZOLNOK, KOSSUTH L. UT. 2.	
Helység		TÁPÓRÉZSE NAGYKÖZSÉG POLGÁRMESTERI HIVATAL	
Munka megnevezése		TÁPÓRÉZSE TELEPÜLÉSENRENDEZÉSI TERVE	
Rajz megnevezése		SZABÁLYOZÁSI TERV (BELTERÜLET)	
Méretarány	1:4 000	Dátum	Rajzszám
		Szólnok, 2008. május	SZ-2.
	Helysz. in. rend. társul. Tápórézse Nagyközségi Községi Hivatala	Településrendező	Településrendező
Készítők	Környezeti Hivatal	Energetikus	Székes Ügyelő
Készítők	Asztalos György Erzsébet		Tátrai Zoltán
Varga Ferenc			Körmendy Ferenc Mészáros