

5. melléklet a 11/2008. (V. 19.) rendelethez

1. melléklet a/..... (.....) ök. rendelethez

TÁPIÓSZELE
SZABÁLYOZÁSI TERVÉNEK
MÓDOSÍTÁSA

M 1: 4000



JELMAGYARÁZAT



A melléklet területi hatálya

ALAPTÉRKÉPI ELEMEK



földrészlet határ



épület (földhivatali nyilvántartás szerint)



művelési ág határa és jele



fekvés (belterületi) határ

KÖTELEZŐ SZABÁLYOZÁSI ELEMEK



szabályozási vonal



övezethatár



Lke



közlekedési célú közterület



HÉSZ 37. § (4) bekezdés szerinti sáv határa

MÁS JOGSZABÁLYAL ÉRVÉNYESÜLŐ ELEMEK



ökológiai folyosó



OEÁAT-ban nyilvántartott erdő



nyilvántartott régészeti lelőhely



Úttörvény 42/A § szerinti védőtávolság

JAVASOLT SZABÁLYOZÁSI ELEMEK



tevezett kerékpárút, kerékpáros nyomvonal

TÁJÉKOZTATÓ ELEMEK



úttengely



meglévő kerékpárút



földgázelosztó vezeték

Megrendelő :

Tápiószele Önkormányzata
2766 Tápiószele, Rákóczi út 4.

Tervező :

TT1 Tanácsadó és Tervező Kft.
1121 Budapest, Kakukhegyi út 9.
e-mail: tervezes@tt1.hu

főépítész:


MARSALNÉ KOVÁCS JUDIT

településrendezés:

NEMESÁNSZKY ILDIKÓ TT/1 01-1641


településrendezés, táj- és természetvédelem:

KISS-POLÁK ADREA TT, TK 13-1860

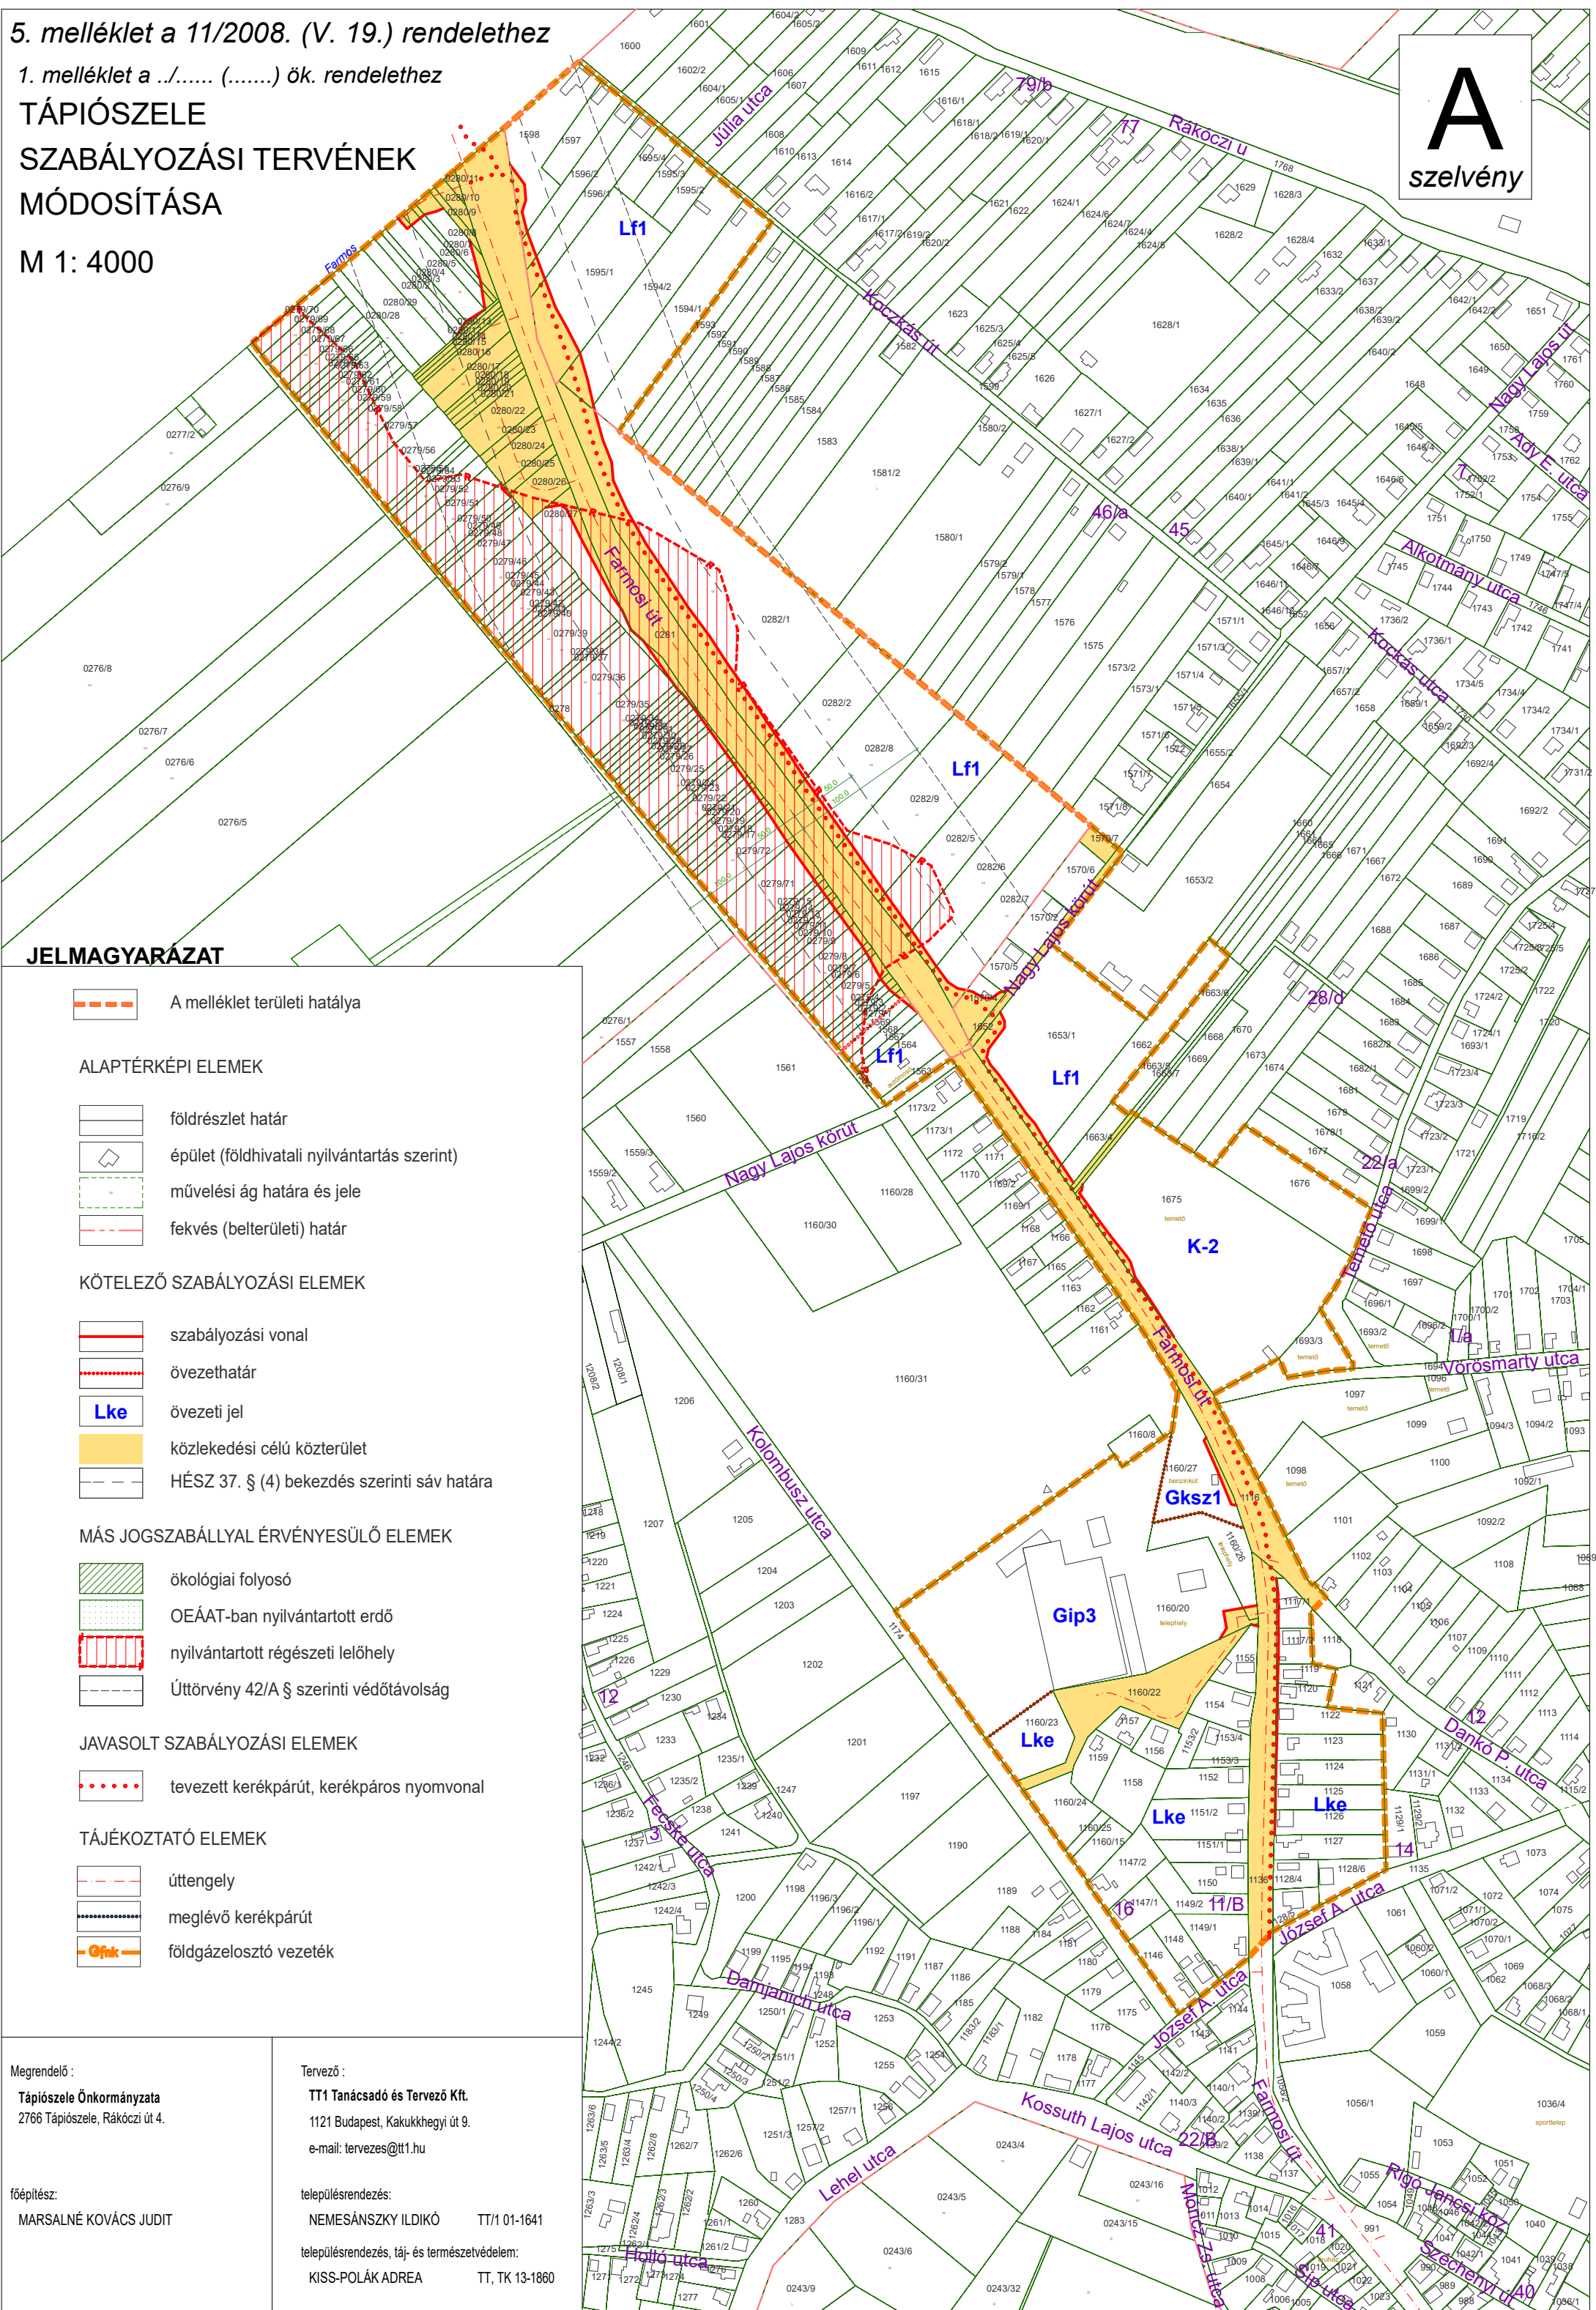


TÁPIÓSZELE SZABÁLYOZÁSI TERVÉNEK MÓDOSÍTÁSA M 1: 4000

B
szelvény

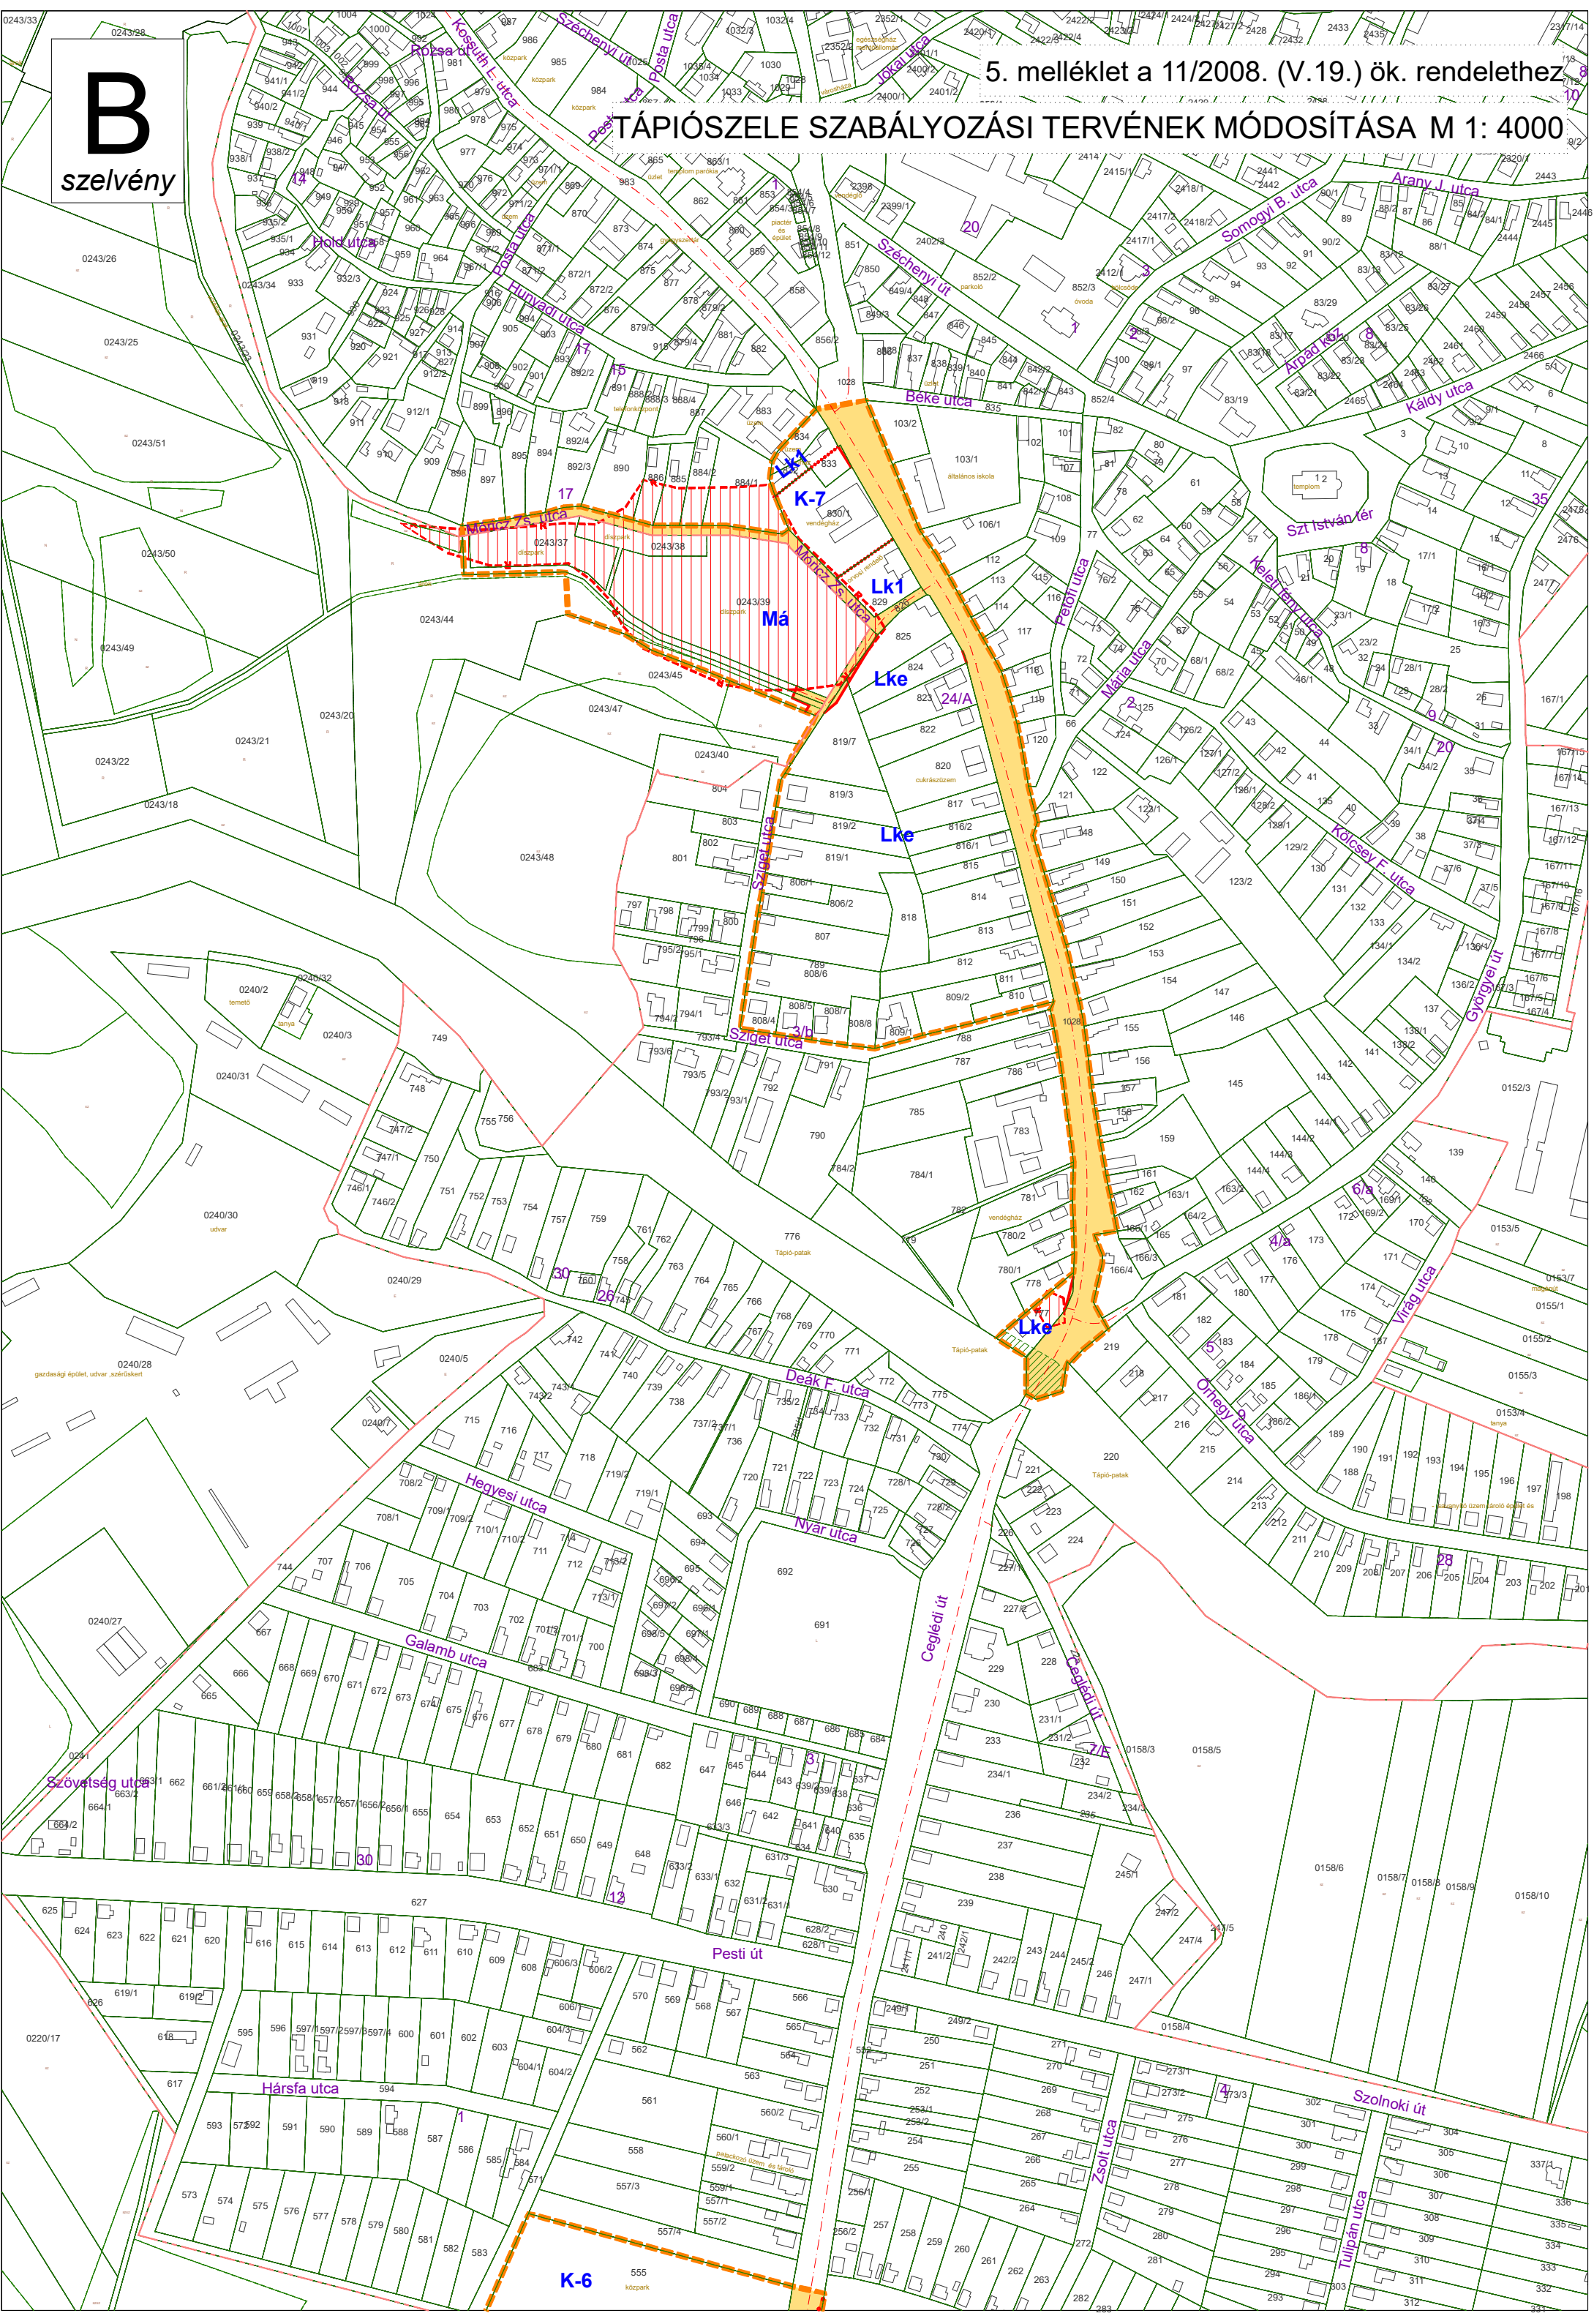

C
szelvény

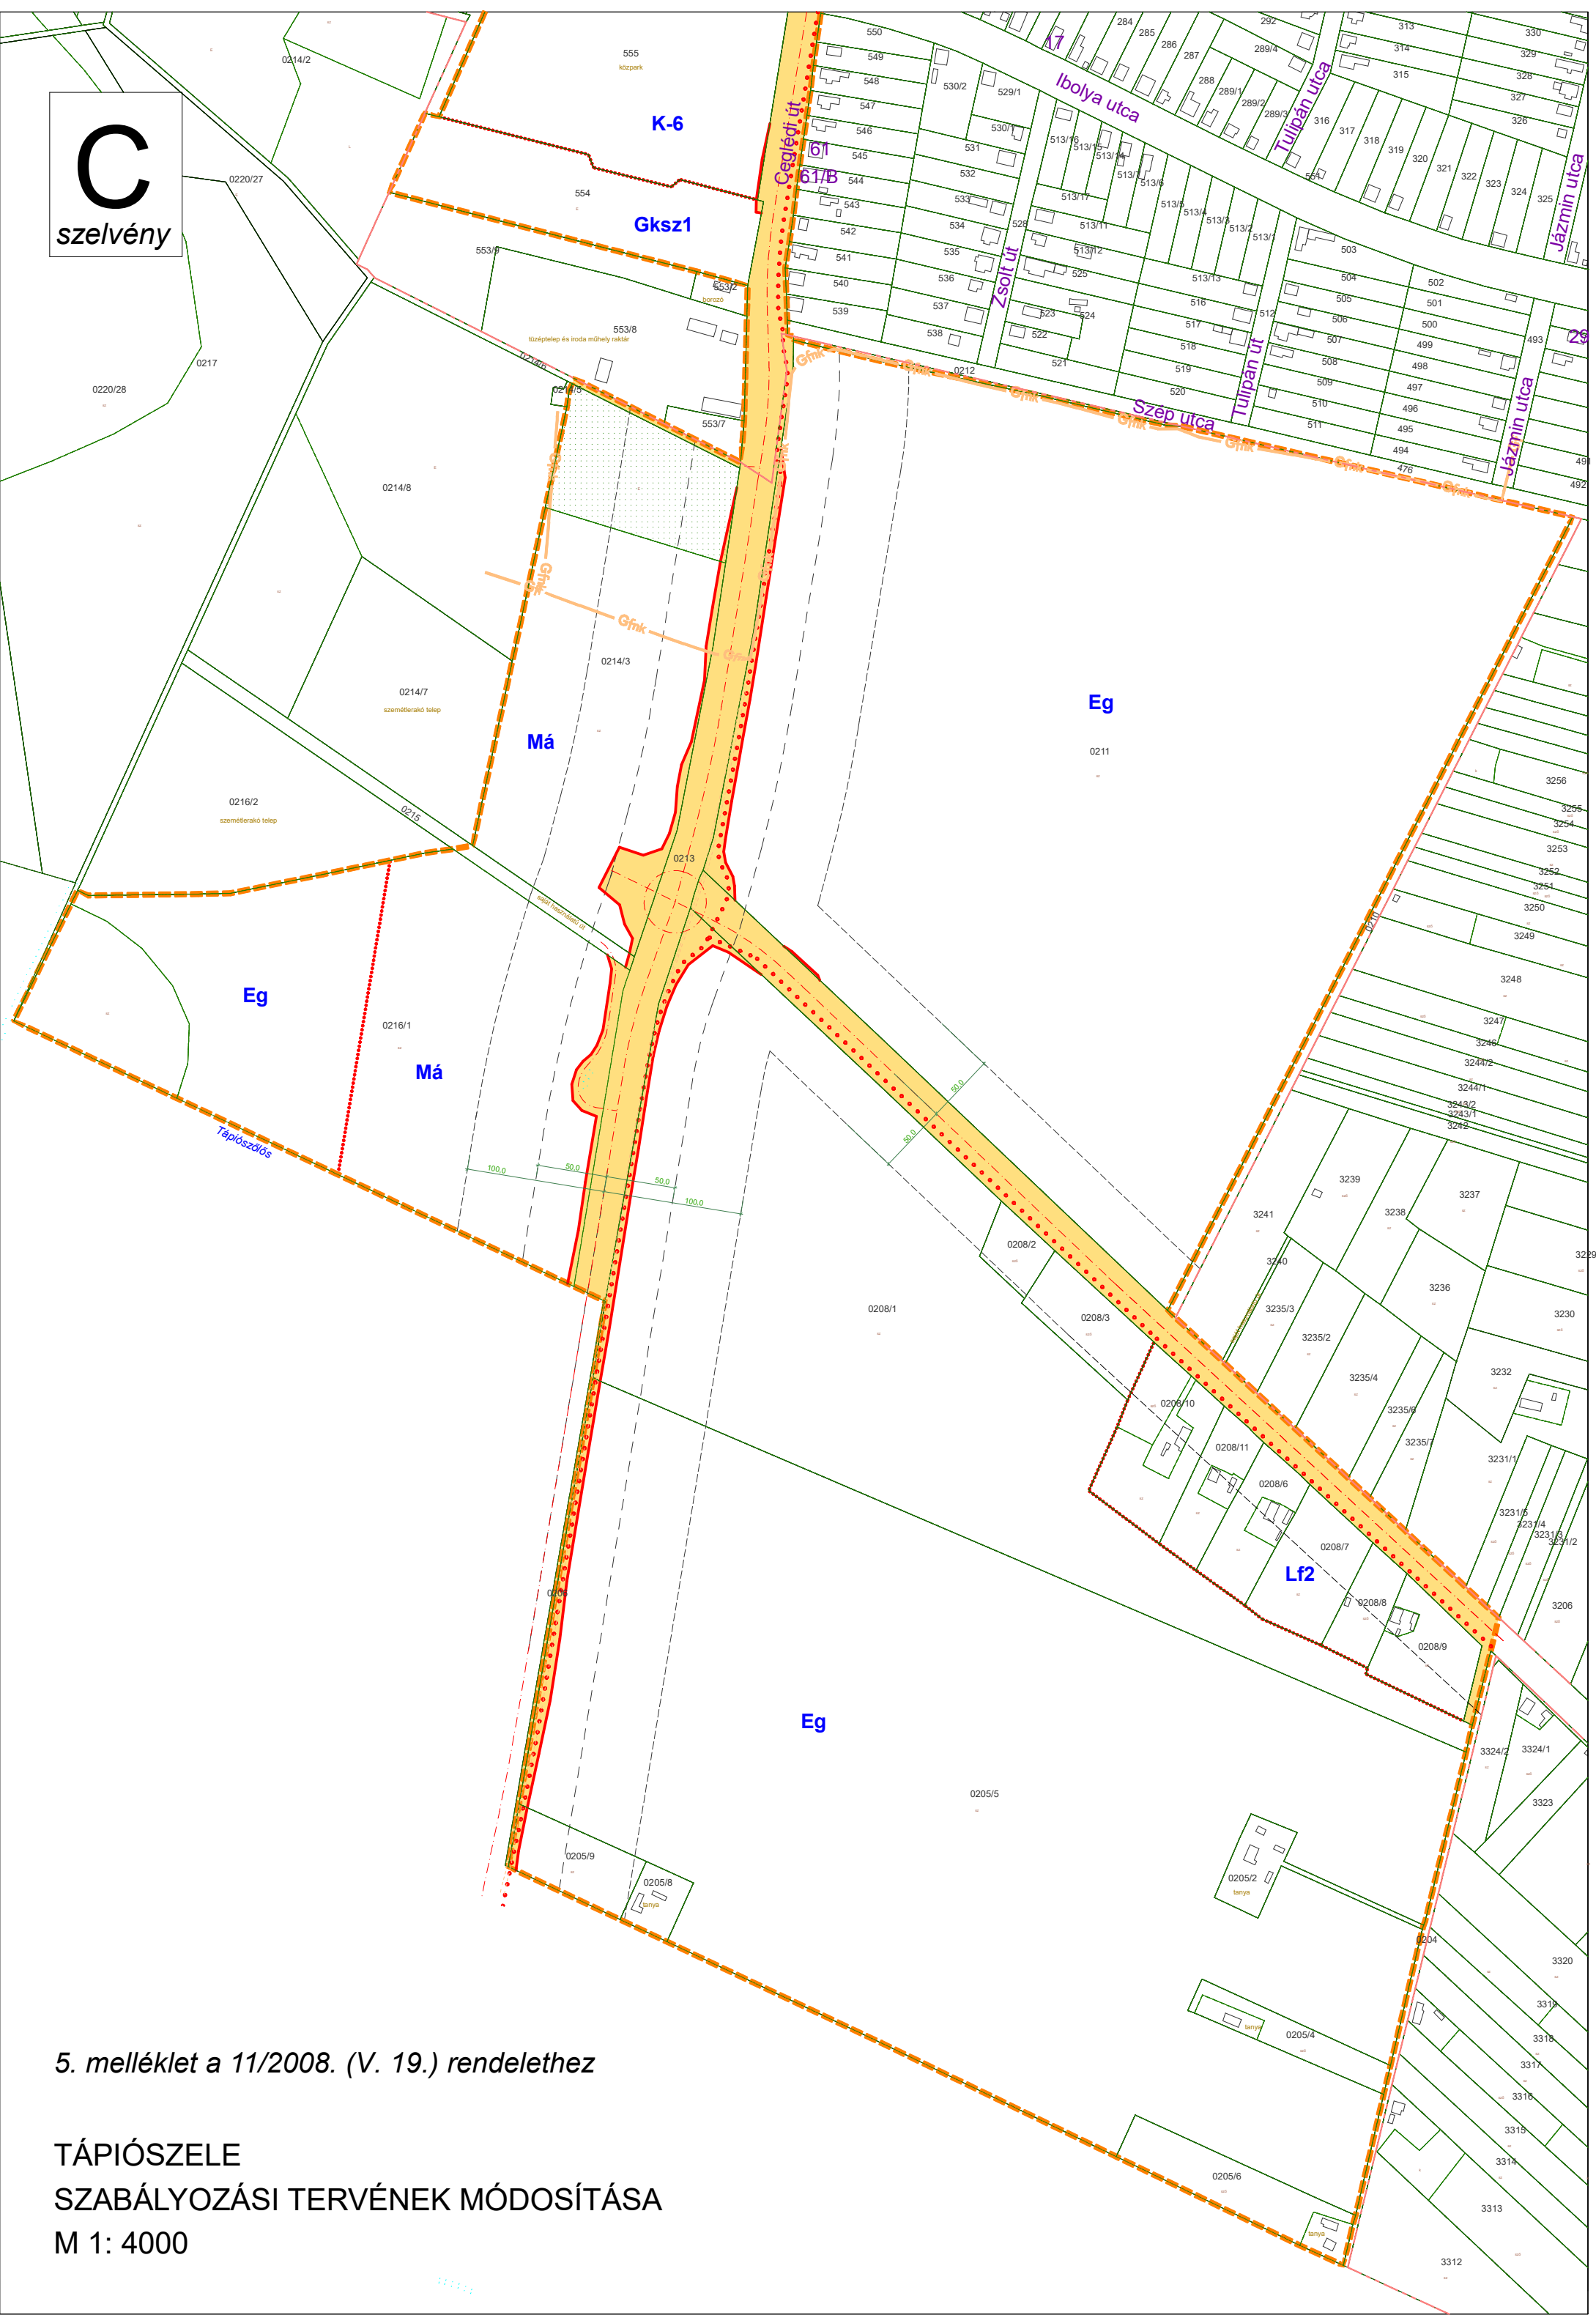

5. melléklet a 11/2008. (V. 19.) rendelethez

TÁPIÓSZELE
SZABÁLYOZÁSI TERVÉNEK MÓDOSÍTÁSA
M 1: 4000