TÖKÖL

Dunai Repülőgépgyár Vagyonkezelő Kft. területének
TELEPÜLÉSRENDEZÉSI TERVE
Szabályozási terv
Módosítás

M=1:2 000

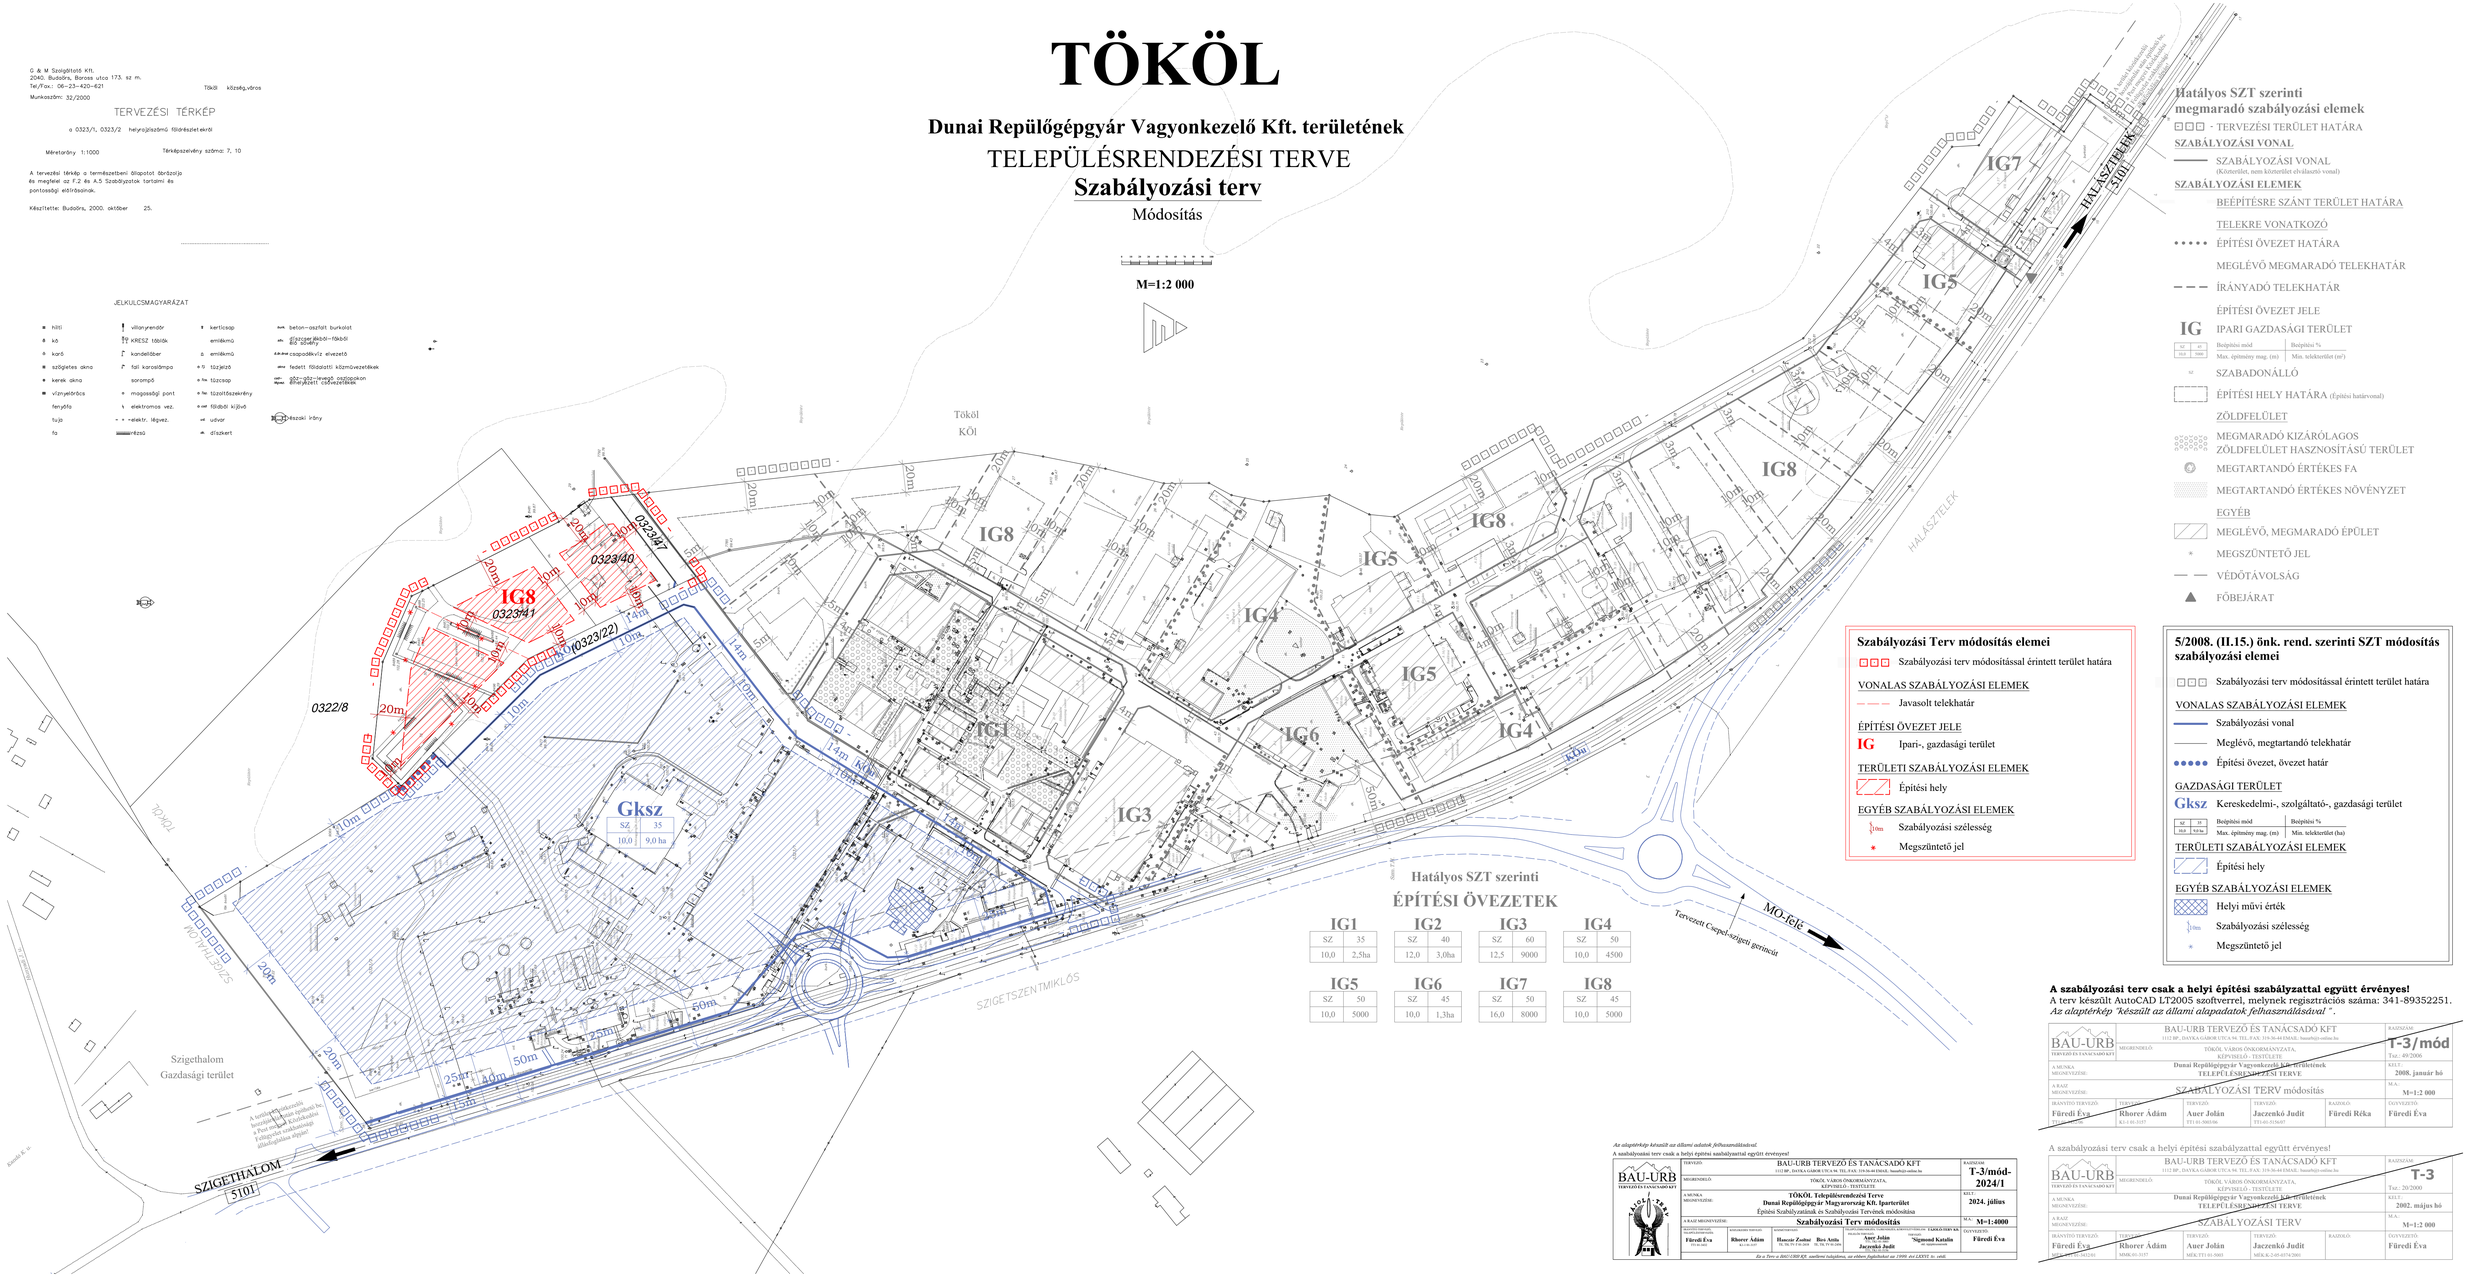

G & M Szolgáltató Kft.
2040. Budaörs, Baross utca 173. sz m.
Tel./Fax.: 06-23-420-621
Munkaszám: 32/2000

Tököl község,város

TERVEZÉSI TÉRKÉP

a 0323/1, 0323/2 helyrajzi számú földterületekre

Méretarány: 1:1000 Térképszelvény száma: 7, 10

A tervezési térkép a természetben állapotot ábrázolja és megfelel az F.2 és A.5 Szabályzatok tartalmi és pontossági előírásainak.

Készítette: Budaörs, 2000. október 25.

JELKULCSMAGYARÁZAT

hiltl, kő, karó, szögletes akna, kerek akna, villanykörös, fenyőfa, fuja, fa, villanyrendőr, KRESZ táblák, kandeláber, fali karosdámpa, sarompó, magassági pont, elektromos vez., -elektr. légvez., rézsű, kerítcsap, emlékmű, emlékmű, csapadékvíz elvezető, fedett földalatti csőrendszerek, gőz-víz-levegő vezetékek, ÉGVONALAK CSŐVEZETÉKEK, beton-aszfalt burkolat, díszkőburkolat-fűkbdl, BIO-SEWAGE, díszkert, tűzcsap, tűzoltó-lépcsőrény, tűzoltó kijáró, udvar, Égtáji irány

A szabályozási terv csak a helyi építési szabályzattal együtt érvényes!
A terv készült AutoCAD LT2005 szoftverrel, melynek regisztrációs száma: 341-89352251.
Az alaptérkép "készült az állami alapadatok felhasználásával ".

BAU-URB TERVEZŐ ÉS TANÁCSADÓ KFT	BAU-URB TERVEZŐ ÉS TANÁCSADÓ KFT 1112 BP., DAYKA GÁBOR UTCA 94. TEL./FAX: 319-36-44 EMAIL: bauurb@t-online.hu	RAJZSZÁM T-3/mód Tsz.: 49/2006
A MUNKA MEGNEVEZÉSE:	MEGRENDELŐ: TÖKÖL VÁROS ÖNKORMÁNYZATA, KÉPVISELŐ - TESTÜLETE Dunai Repülőgépgyár Vagyonkezelő Kft. területének TELEPÜLÉSRENDEZÉSI TERVE	KÉLT.: 2008. január hó
A RAJZ MEGNEVEZÉSE:	SZABÁLYOZÁSI TERV módosítás	M.A.: M=1:2 000
IRÁNYÍTÓ TERVEZŐ: Füredi Éva TT-ép-0001	TERVEZŐK: Rhorer Ádám KÉV-ÉM-0037; Auer Jolán TT-É-0060/06; Jaczenkó Judit TT1-01-5156/07; Füredi Réka	ELLENŐRZŐ: Füredi Éva

Az alaptérkép "készült az állami alapadatok felhasználásával.
A szabályozási terv csak a helyi építési szabályzattal együtt érvényes!

BAU-URB TERVEZŐ ÉS TANÁCSADÓ KFT	BAU-URB TERVEZŐ ÉS TANÁCSADÓ KFT 1112 BP., DAYKA GÁBOR UTCA 94. TEL./FAX: 319-36-44 EMAIL: bauurb@t-online.hu	RAJZSZÁM T-3/mód-2024/1
A MUNKA MEGNEVEZÉSE:	MEGRENDELŐ: TÖKÖL VÁROS ÖNKORMÁNYZATA, KÉPVISELŐ - TESTÜLETE TÖKÖL Településrendezési Terve Dunai Repülőgépgyár Magyarország Kft. Iparterület Építési Szabályzatának és Szabályozási Tervének módosítása	KÉLT.: 2024. július
A RAJZ MEGNEVEZÉSE:	Szabályozási Terv módosítás	M.A.: M=1:4000
IRÁNYÍTÓ TERVEZŐ: Füredi Éva TT-ép-0001	TERVEZŐK: Rhorer Ádám KÉV-ÉM-0037; Hancsár Zsolnai TÉ-TK-TV-ÉP-0008; Bors Anita TÉ-TK-TV-ÉP-0009; Auer Jolán TT-É-0060/06; Jaczenkó Judit TÉ-TK-TV-ÉP-0006; TÁMOGATÓK: TARGO-DORT Kft.; Sigmond Katalin ÉP-MMK0444	ELLENŐRZŐ: Füredi Éva
	Ez a Terv a 2005/2/XII/XX. szám/évi tulajdonos, az ebben foglaltakban az 1998. évi LXXIV. tv. szerint.	

A szabályozási terv csak a helyi építési szabályzattal együtt érvényes!

BAU-URB TERVEZŐ ÉS TANÁCSADÓ KFT	BAU-URB TERVEZŐ ÉS TANÁCSADÓ KFT 1112 BP., DAYKA GÁBOR UTCA 94. TEL./FAX: 319-36-44 EMAIL: bauurb@t-online.hu	RAJZSZÁM T-3 Tsz.: 20/2000
A MUNKA MEGNEVEZÉSE:	MEGRENDELŐ: TÖKÖL VÁROS ÖNKORMÁNYZATA, KÉPVISELŐ - TESTÜLETE Dunai Repülőgépgyár Vagyonkezelő Kft. területének TELEPÜLÉSRENDEZÉSI TERVE	KÉLT.: 2002. május hó
A RAJZ MEGNEVEZÉSE:	SZABÁLYOZÁSI TERV	M.A.: M=1:2 000
IRÁNYÍTÓ TERVEZŐ: Füredi Éva TT-ép-0001	TERVEZŐK: Rhorer Ádám MMK-01-3137; Auer Jolán MÉK-TT1-01-5003; Jaczenkó Judit MÉK-É-2-05-0374/2001	ELLENŐRZŐ: Füredi Éva