


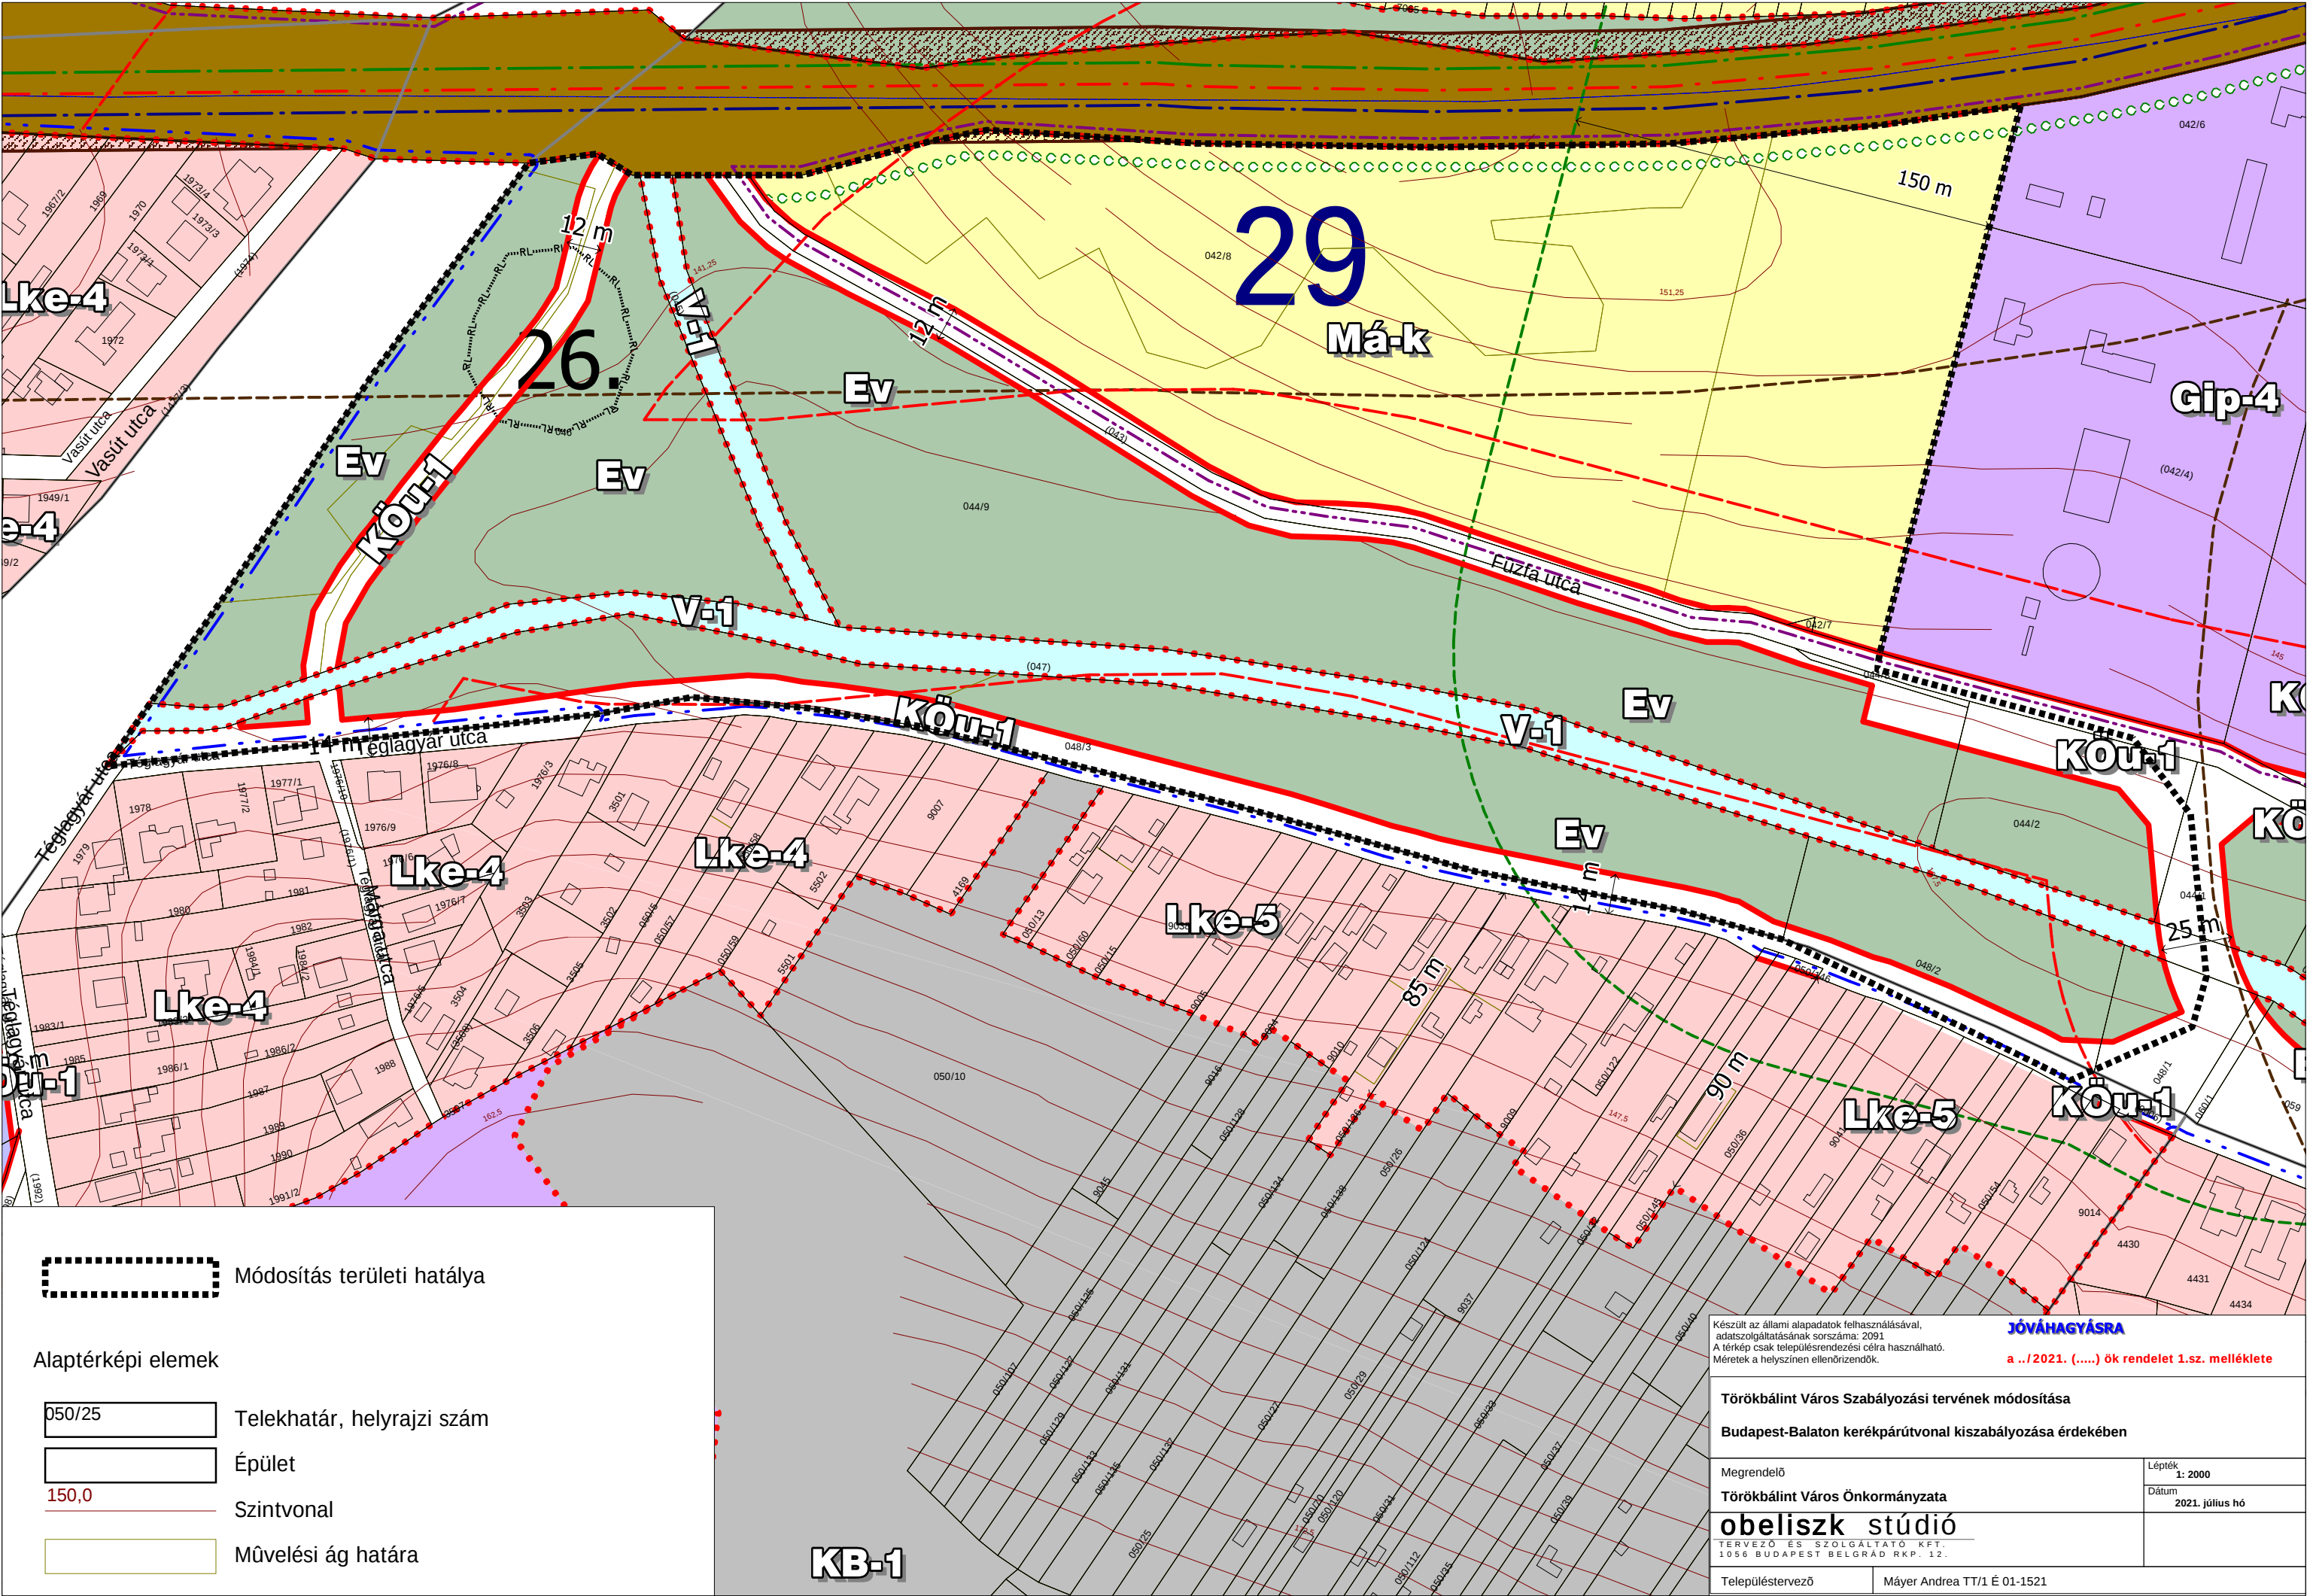

Lke-4

e-4

Köu-1

Módosítás területi hatálya

Alaptérképi elemek

050/25

Telekhatár, helyrajzi szám

Épület

150,0

Szintvonal

Művelési ág határa

29

Má-k

Ev

Ev

V-1

Köu-1

V-1

Ev

Köu-1

Kö

Köu-1

KB-1

Cip-4

K

Kö

Készült az állami alapadatok felhasználásával,
adatszolgáltatásának sorszáma: 2091
A térkép csak településrendezési célra használható.
Méretek a helyszínen ellenőrizendők.

JÓVÁHAGYÁSRA
a .../2021. (.....) ök rendelet 1.sz. melléklete

Törökbálint Város Szabályozási tervének módosítása
Budapest-Balaton kerékpárút vonal kiszabályozása érdekében

Megrendelő
Törökbálint Város Önkormányzata

Lépték
1: 2000

obeliszk stúdió
TERVEZŐ ÉS SZOLGÁLTATÓ KFT.
1056 BUDAPEST BELGRÁD RKP. 12.

Dátum
2021. július hó

Településtervező

Máyer Andrea TT/1 É 01-1521