


TÖRTEL

KÖZSÉG

SZABÁLYOZÁSI TERVE

M = 1: 15 000

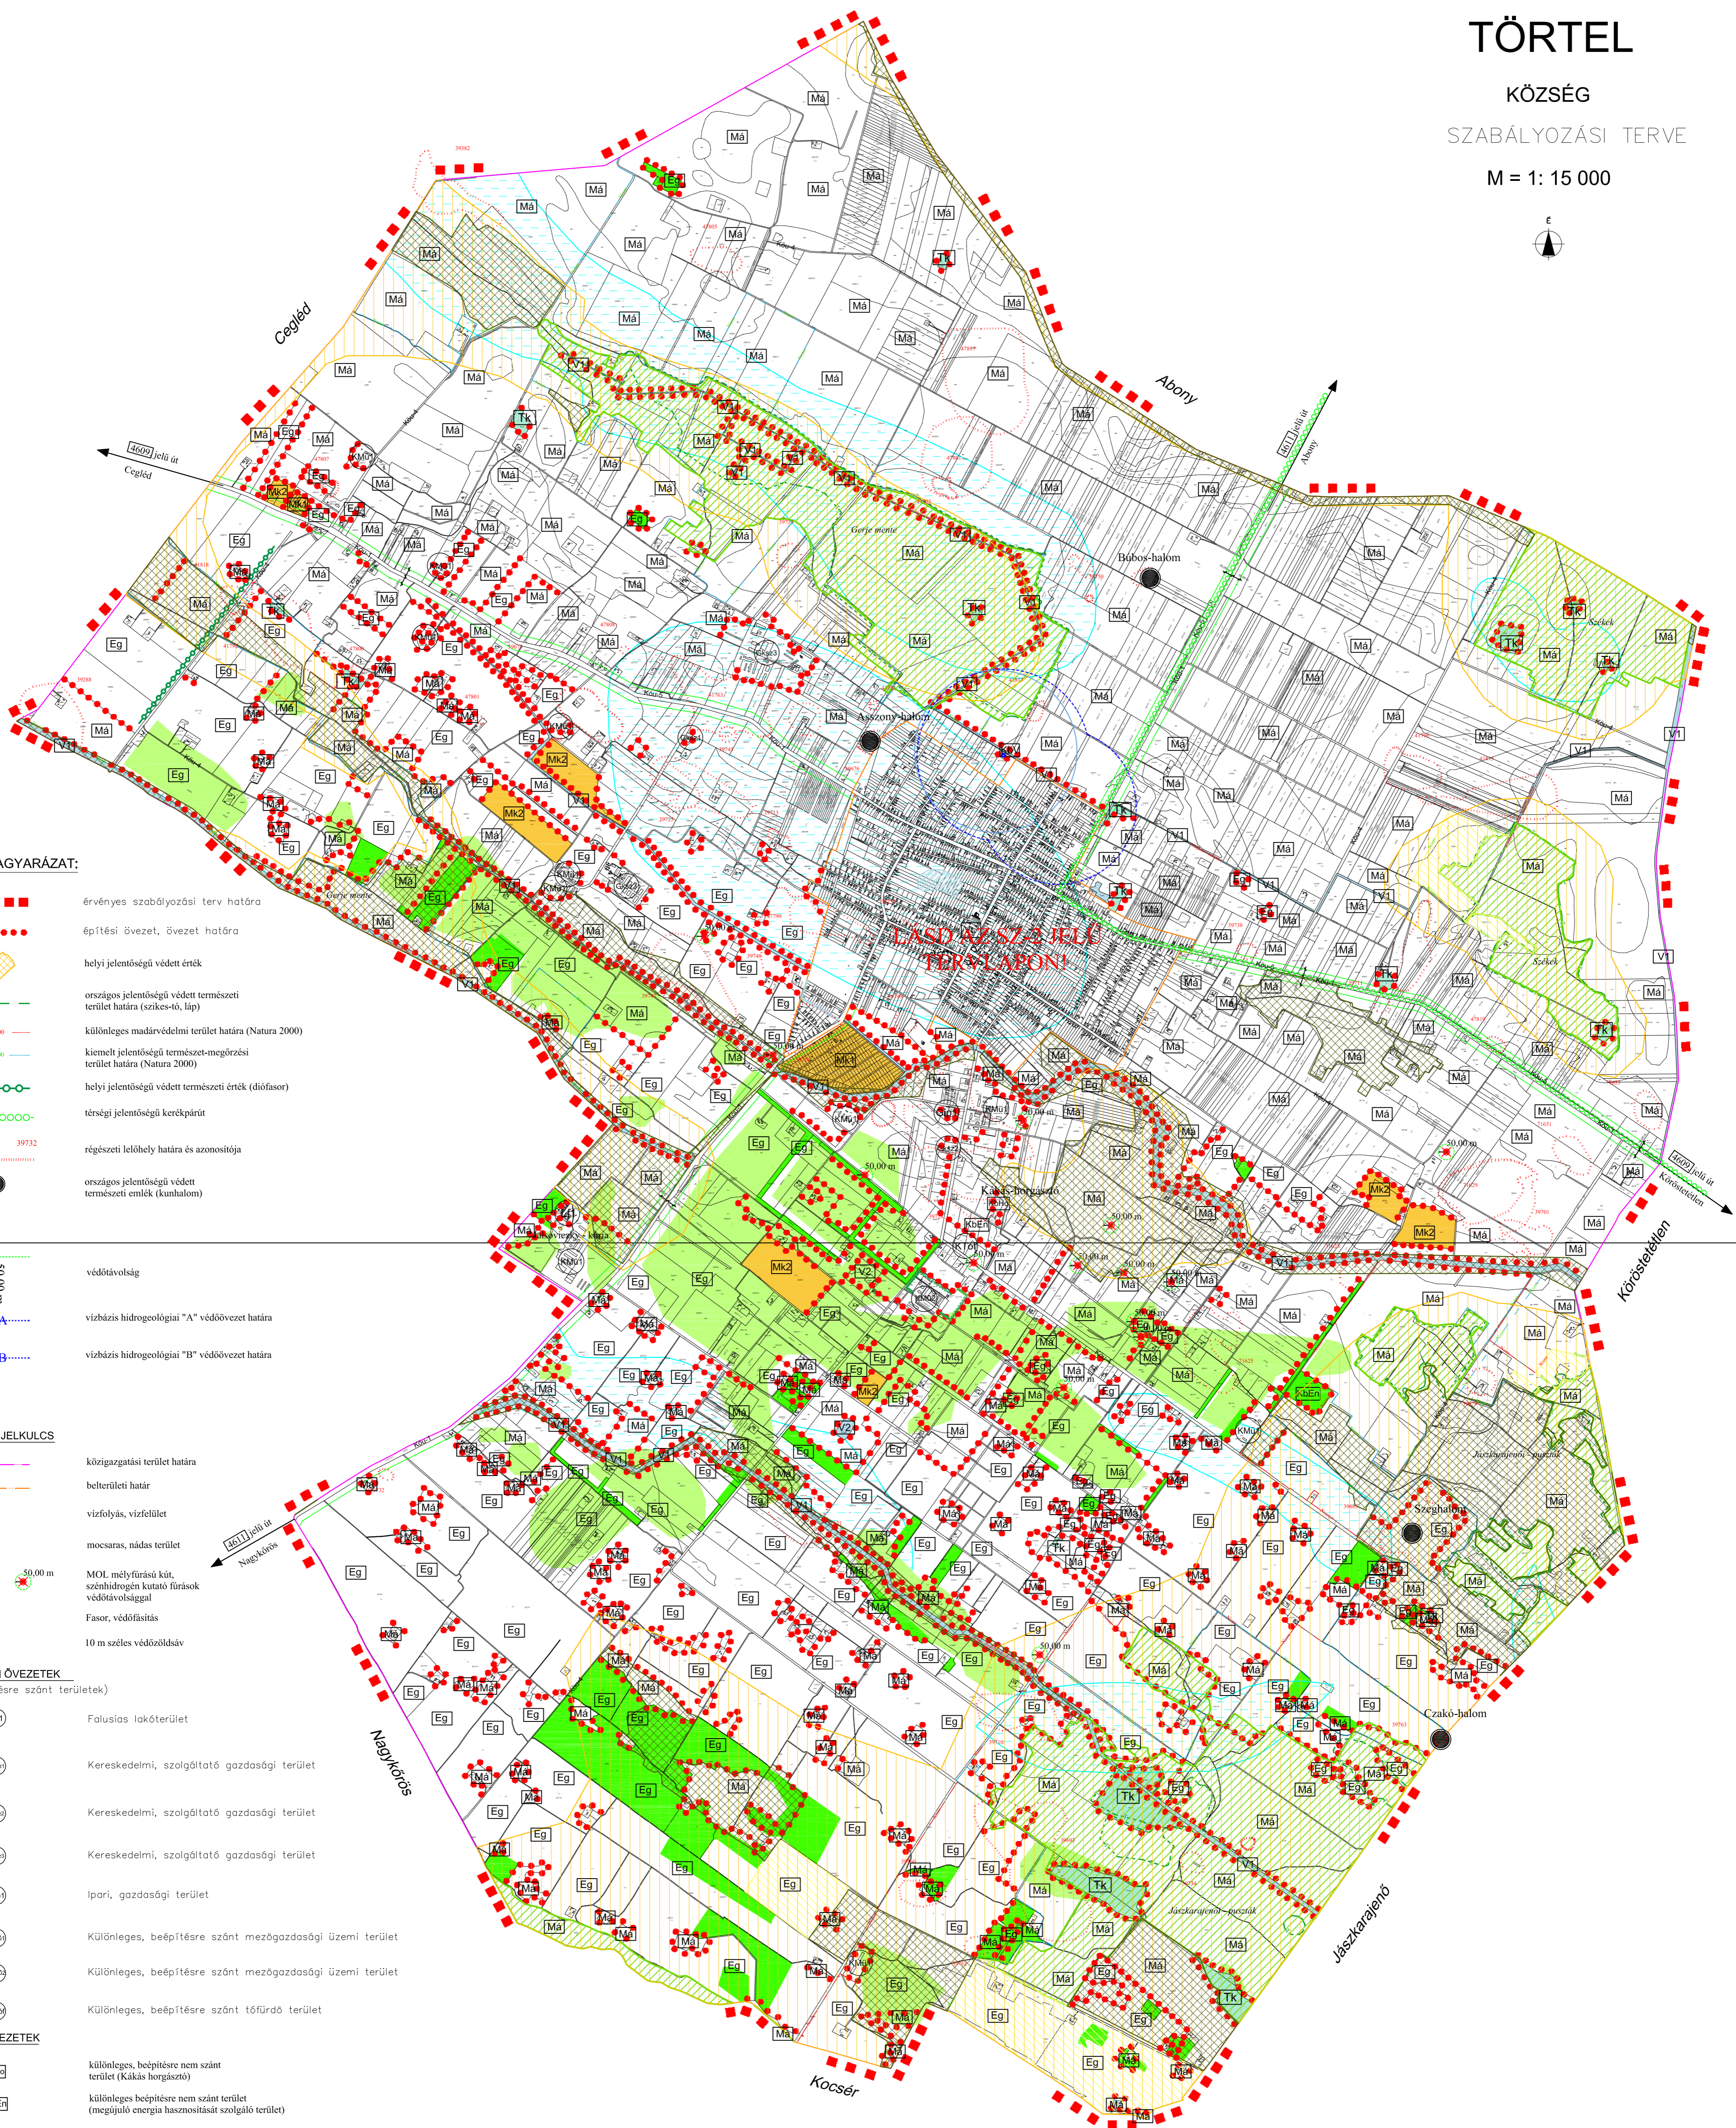

JELMAGYARÁZAT:

- érvényes szabályozási terv határa
- építési övezet, övezet határa
- helyi jelentőségű védett érték
- országos jelentőségű védett természeti terület határa (szikes-tó, láp)
- különleges madárvédelmi terület határa (Natura 2000)
- kiemelt jelentőségű természet-megőrzési terület határa (Natura 2000)
- helyi jelentőségű védett természeti érték (díófásor)
- térségi jelentőségű kerékpárút
- régészeti lelőhely határa és azonosítója
- országos jelentőségű védett természeti emlék (kunhalom)

- védőtávolság
- vizbázis hidrogeológiai "A" védőövezet határa
- vizbázis hidrogeológiai "B" védőövezet határa

EGYÉB JELKULCS

- közigazgatási terület határa
- belterületi határ
- vízfolyás, vízfelület
- mocsaras, nádas terület
- MOL mélyfűrészi kút, szénhidrogén kutató fűrészek védőtávolságával
- Fásor, védőfűtés
- 10 m széles védőzöldsáv

ÉPÍTÉSI ÖVEZETEK

(beépítésre szánt területek)

- LF Falusias lakóterület
- KSz Kereskedelmi, szolgáltató gazdasági terület
- KSz Kereskedelmi, szolgáltató gazdasági terület
- KSz Kereskedelmi, szolgáltató gazdasági terület
- IPi Ipari, gazdasági terület
- KSz Különleges, beépítésre szánt mezőgazdasági üzemi terület
- KSz Különleges, beépítésre szánt mezőgazdasági üzemi terület
- KSz Különleges, beépítésre szánt tófürdő terület

ÖVEZETEK

- KSz különleges, beépítésre nem szánt terület (Kákás horgászó)
- KSz különleges beépítésre nem szánt terület (megújuló energia hasznosítását szolgáló terület)
- KSz különleges beépítésre nem szánt terület (vízműkút)
- TK természetközeli terület (nádas, mocsár)
- V1 vízgazdálkodási terület, csatornák
- V2 vízgazdálkodási terület, záportározó, jöföti tó
- Má általános mezőgazdasági terület
- Mk1 kertés mezőgazdasági terület, zártkert
- Mk2 kertés mezőgazdasági terület, gyümölcsös
- Eg gazdasági célú erdőterület

Térségi övezetek (OT/TT, MT/T szerint)

- országos ökológiai hálózat: magterület
- országos ökológiai hálózat: ökológiai folyosó
- országos ökológiai hálózat: puffertérület
- kiváló termőhelyi adottságú erdőterület övezete
- erdőtelepítésre alkalmas terület övezete
- tájképvédelmi szempontból kiemelt kezelendő terület övezete
- rendszeresen belvizjárta terület övezetének határa
- kiemelten érzékeny felszín alatti vízminőség-védelmi terület övezetének határa

KÖZLEKEDÉSI CÉLÚ TERÜLETEK ÖVEZETEI

- KÖu-1 Országos mellékút
- KÖu-2 Helyi gyűjtőt
- KÖu-4 Külsőterületi feltartó út
- KÖu-5 Kerékpárút

..... Önkormányzati rendelettel módosítva.

1. melléklet a 1/2021. (II.04.) Önkormányzati rendelethez

1/2021. (II.04.) Önkormányzati rendelettel jóváhagyva.

Készült az állami alapadatok felhasználásával.

KISZLOVICS ÉS TÁRSA TELEPÜLÉSTERVEZŐ KFT. 5000 SZOLNOK, SZANTÓ KRT. 52. II/5.			
Munka megnevezése TÖRTEL KÖZSÉG TELEPÜLÉSTERVEZÉSI TERVE			
Rajz megnevezése SZABÁLYOZÁSI TERV I. (Külterület)			
Méretarány M 1: 15 000	Datum Szolnok, 2020. Augusztus	Rajzolás SZ -1	
Vezető Településtervező 	Tervezőmérnök 	Szakmai ellenőrző 	