

Üllő Város Önkormányzat Képviselő-testületének 20/2017. (VII. 8.) számú önkormányzati rendelettel jóváhagyott, valamint a 11/2018. (VI. 6.), a 16/2018. (X. 26.), a 9/2019. (V. 3.), a 14/2019. (X. 4.), a 15/2020. (VII. 8.), a 2/2021. (I. 22.), az 1/2022. (II. 4.), a 16/2022. (VI. 30.), a 3/2023. (II. 2.), a 22/2023. (XI. 30.), a 20/2024. (IX. 30.) és a 11/2025. (IV. 28.) számú önkormányzati rendeletekkel módosított egységes szerkezetű szabályozási tervlap.

3. melléklet a 11/2025. (IV. 28.) önkormányzati rendelethez
"3. melléklet a 20/2017. (VII. 8.) önkormányzati rendelethez

ÜLLŐ VÁROS


Településrendezési eszközök

SZABÁLYOZÁSI TERV - BELTERÜLET




(EGYSÉGES SZERKEZETBEN)

(2017 - 2025)

M = 1 : 4.000

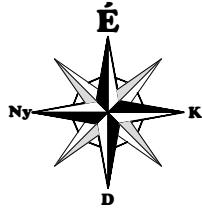

Jelmagyarázat az SZ-2 rajkszámú tervlapon.

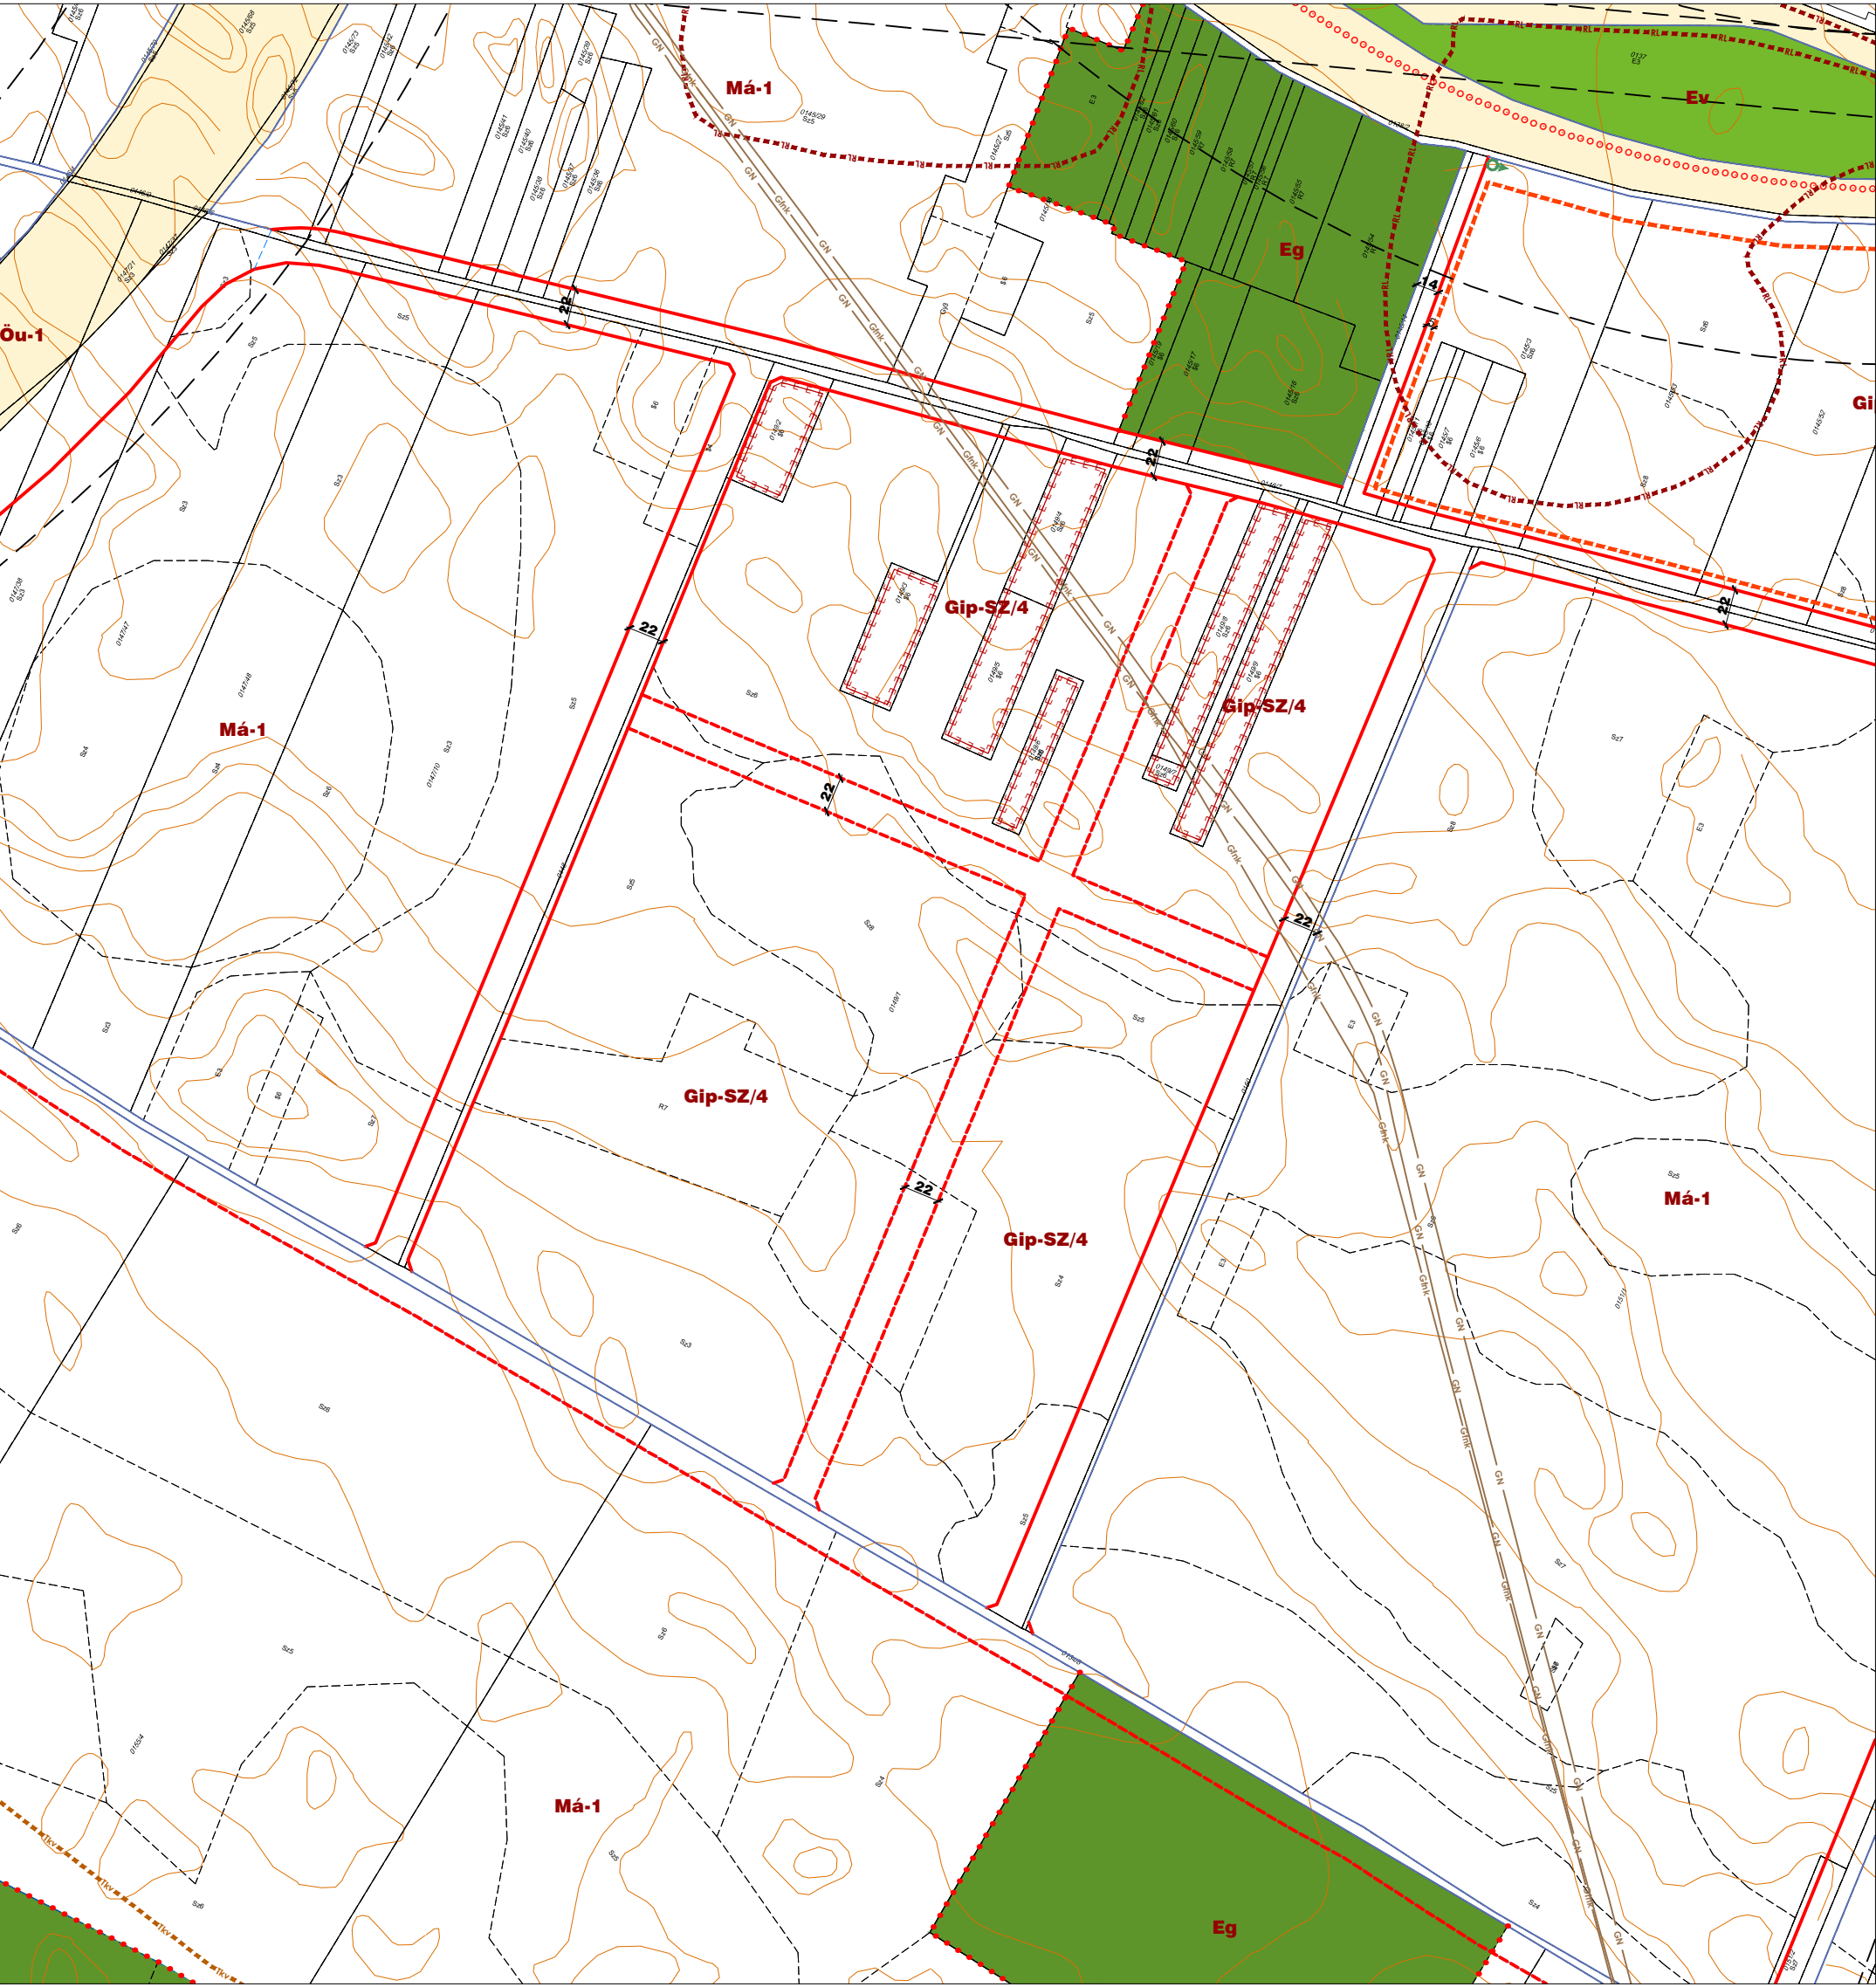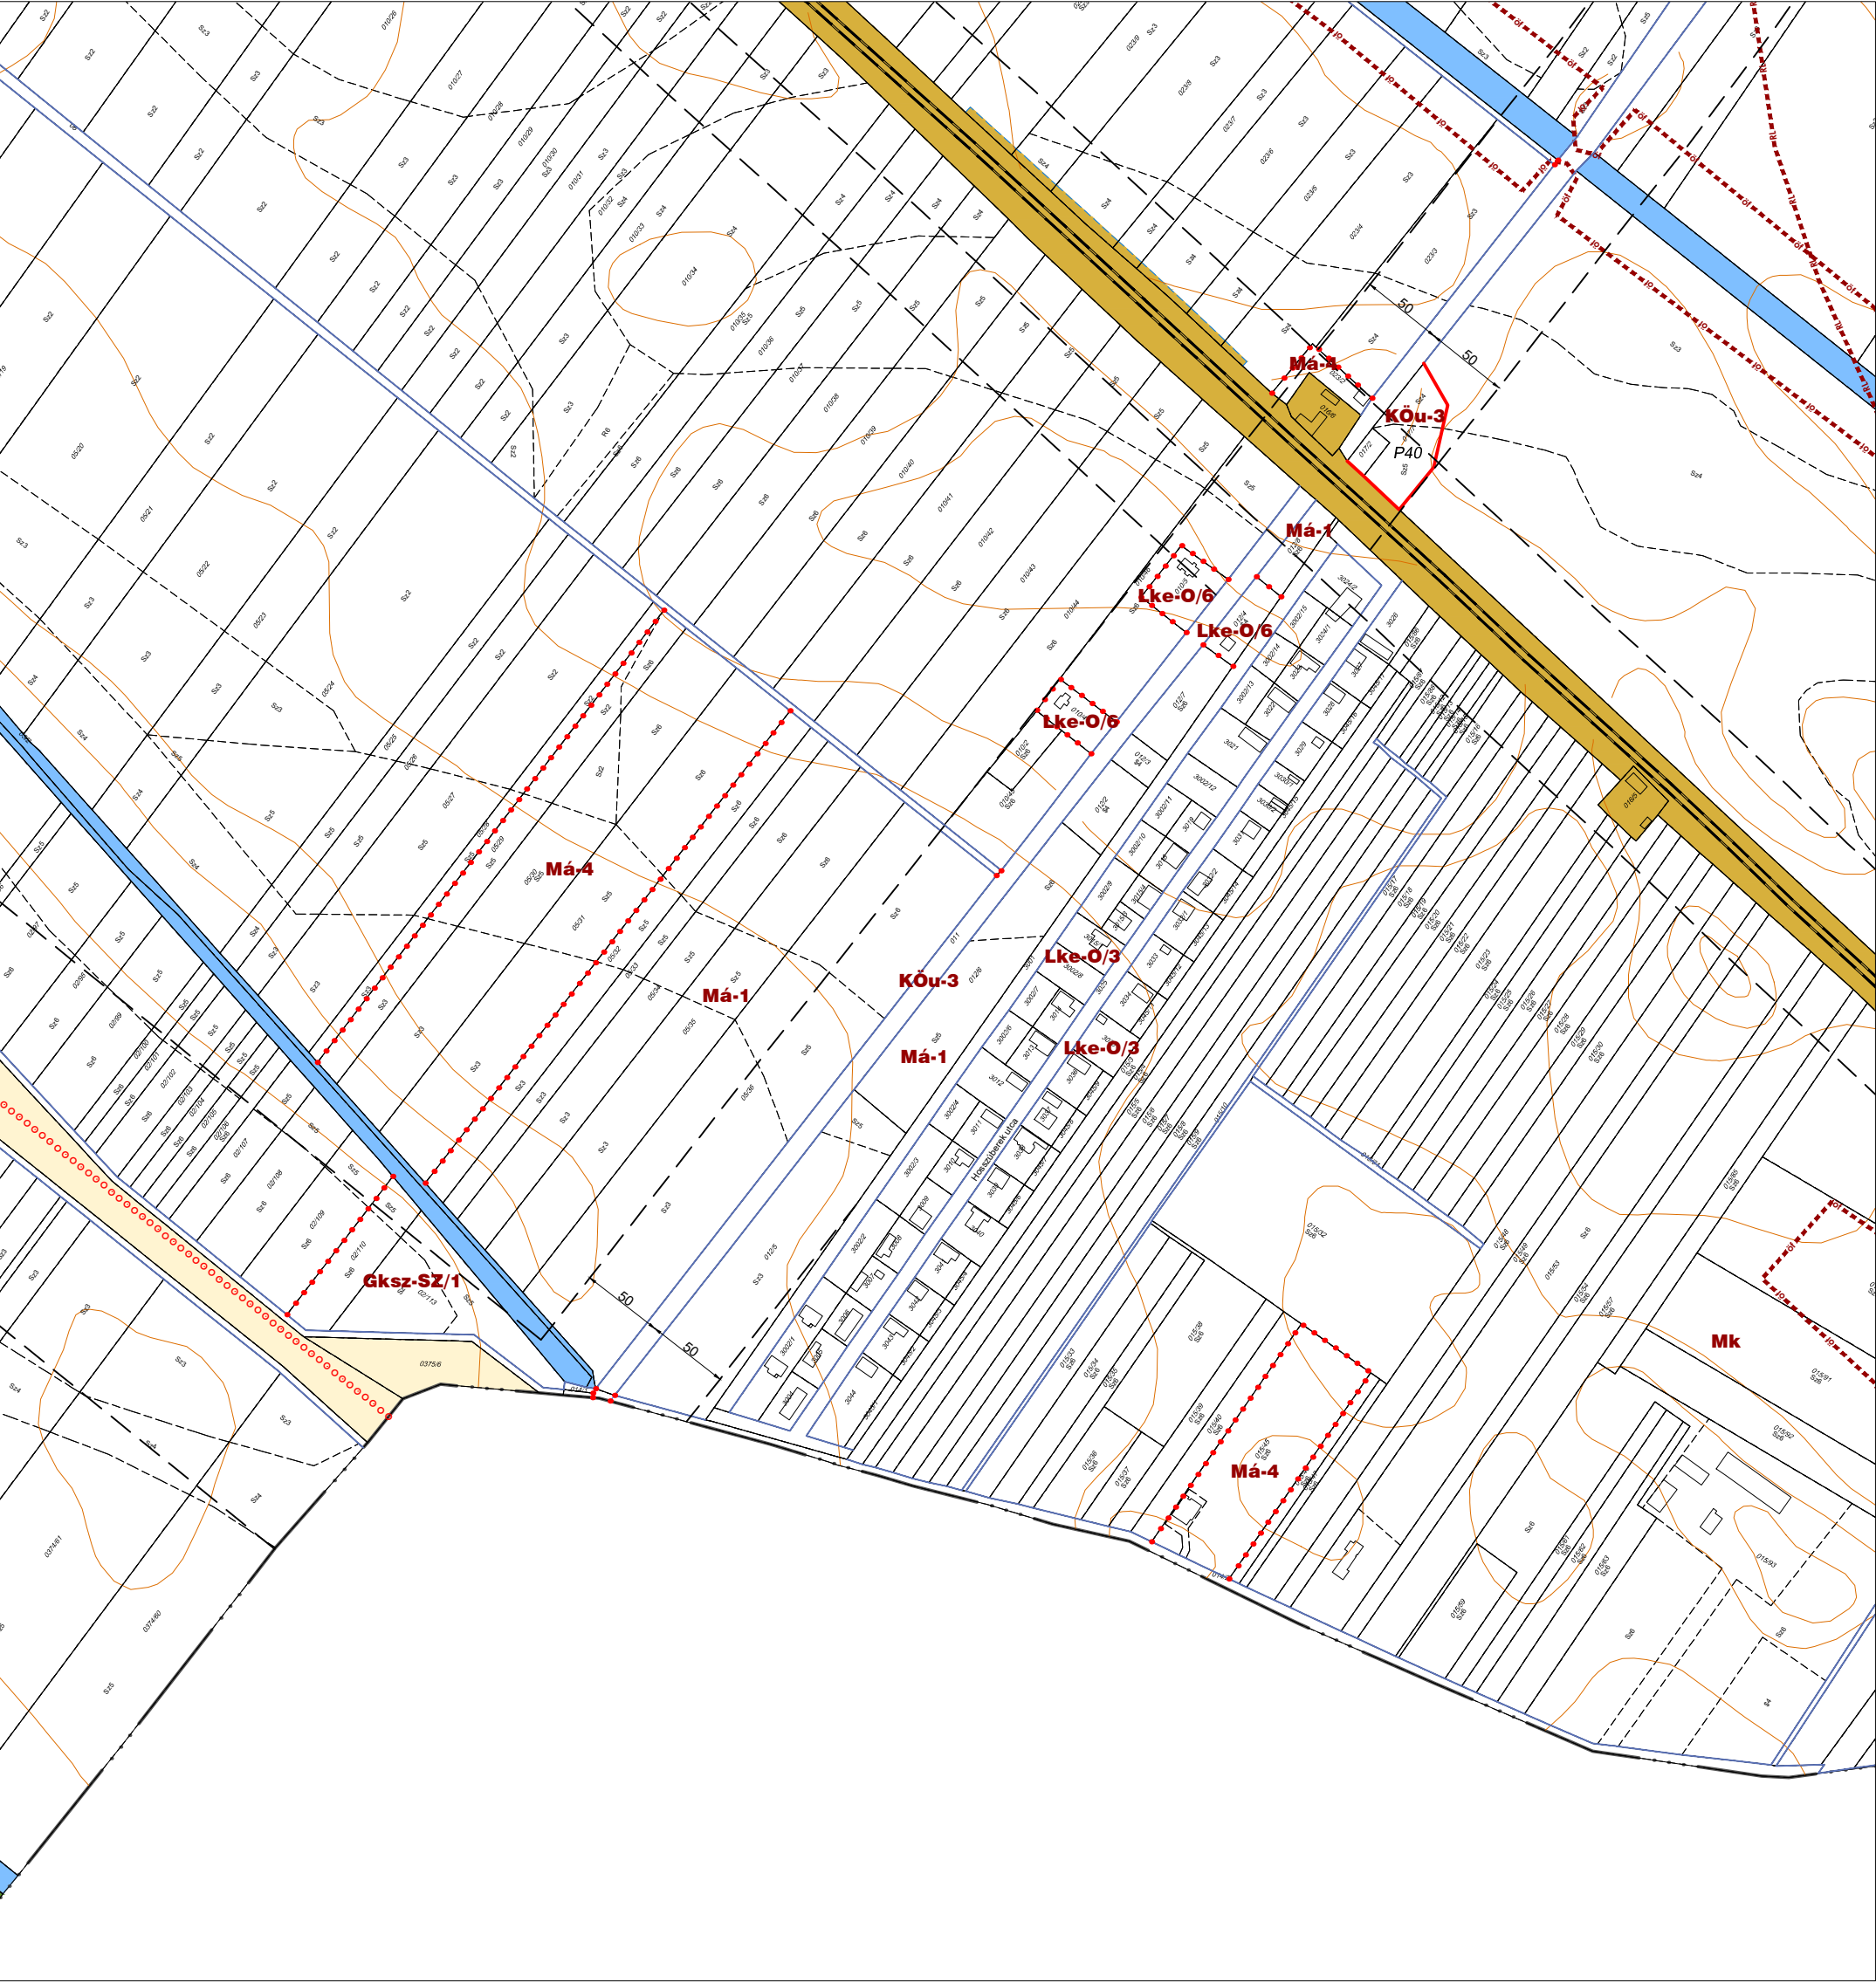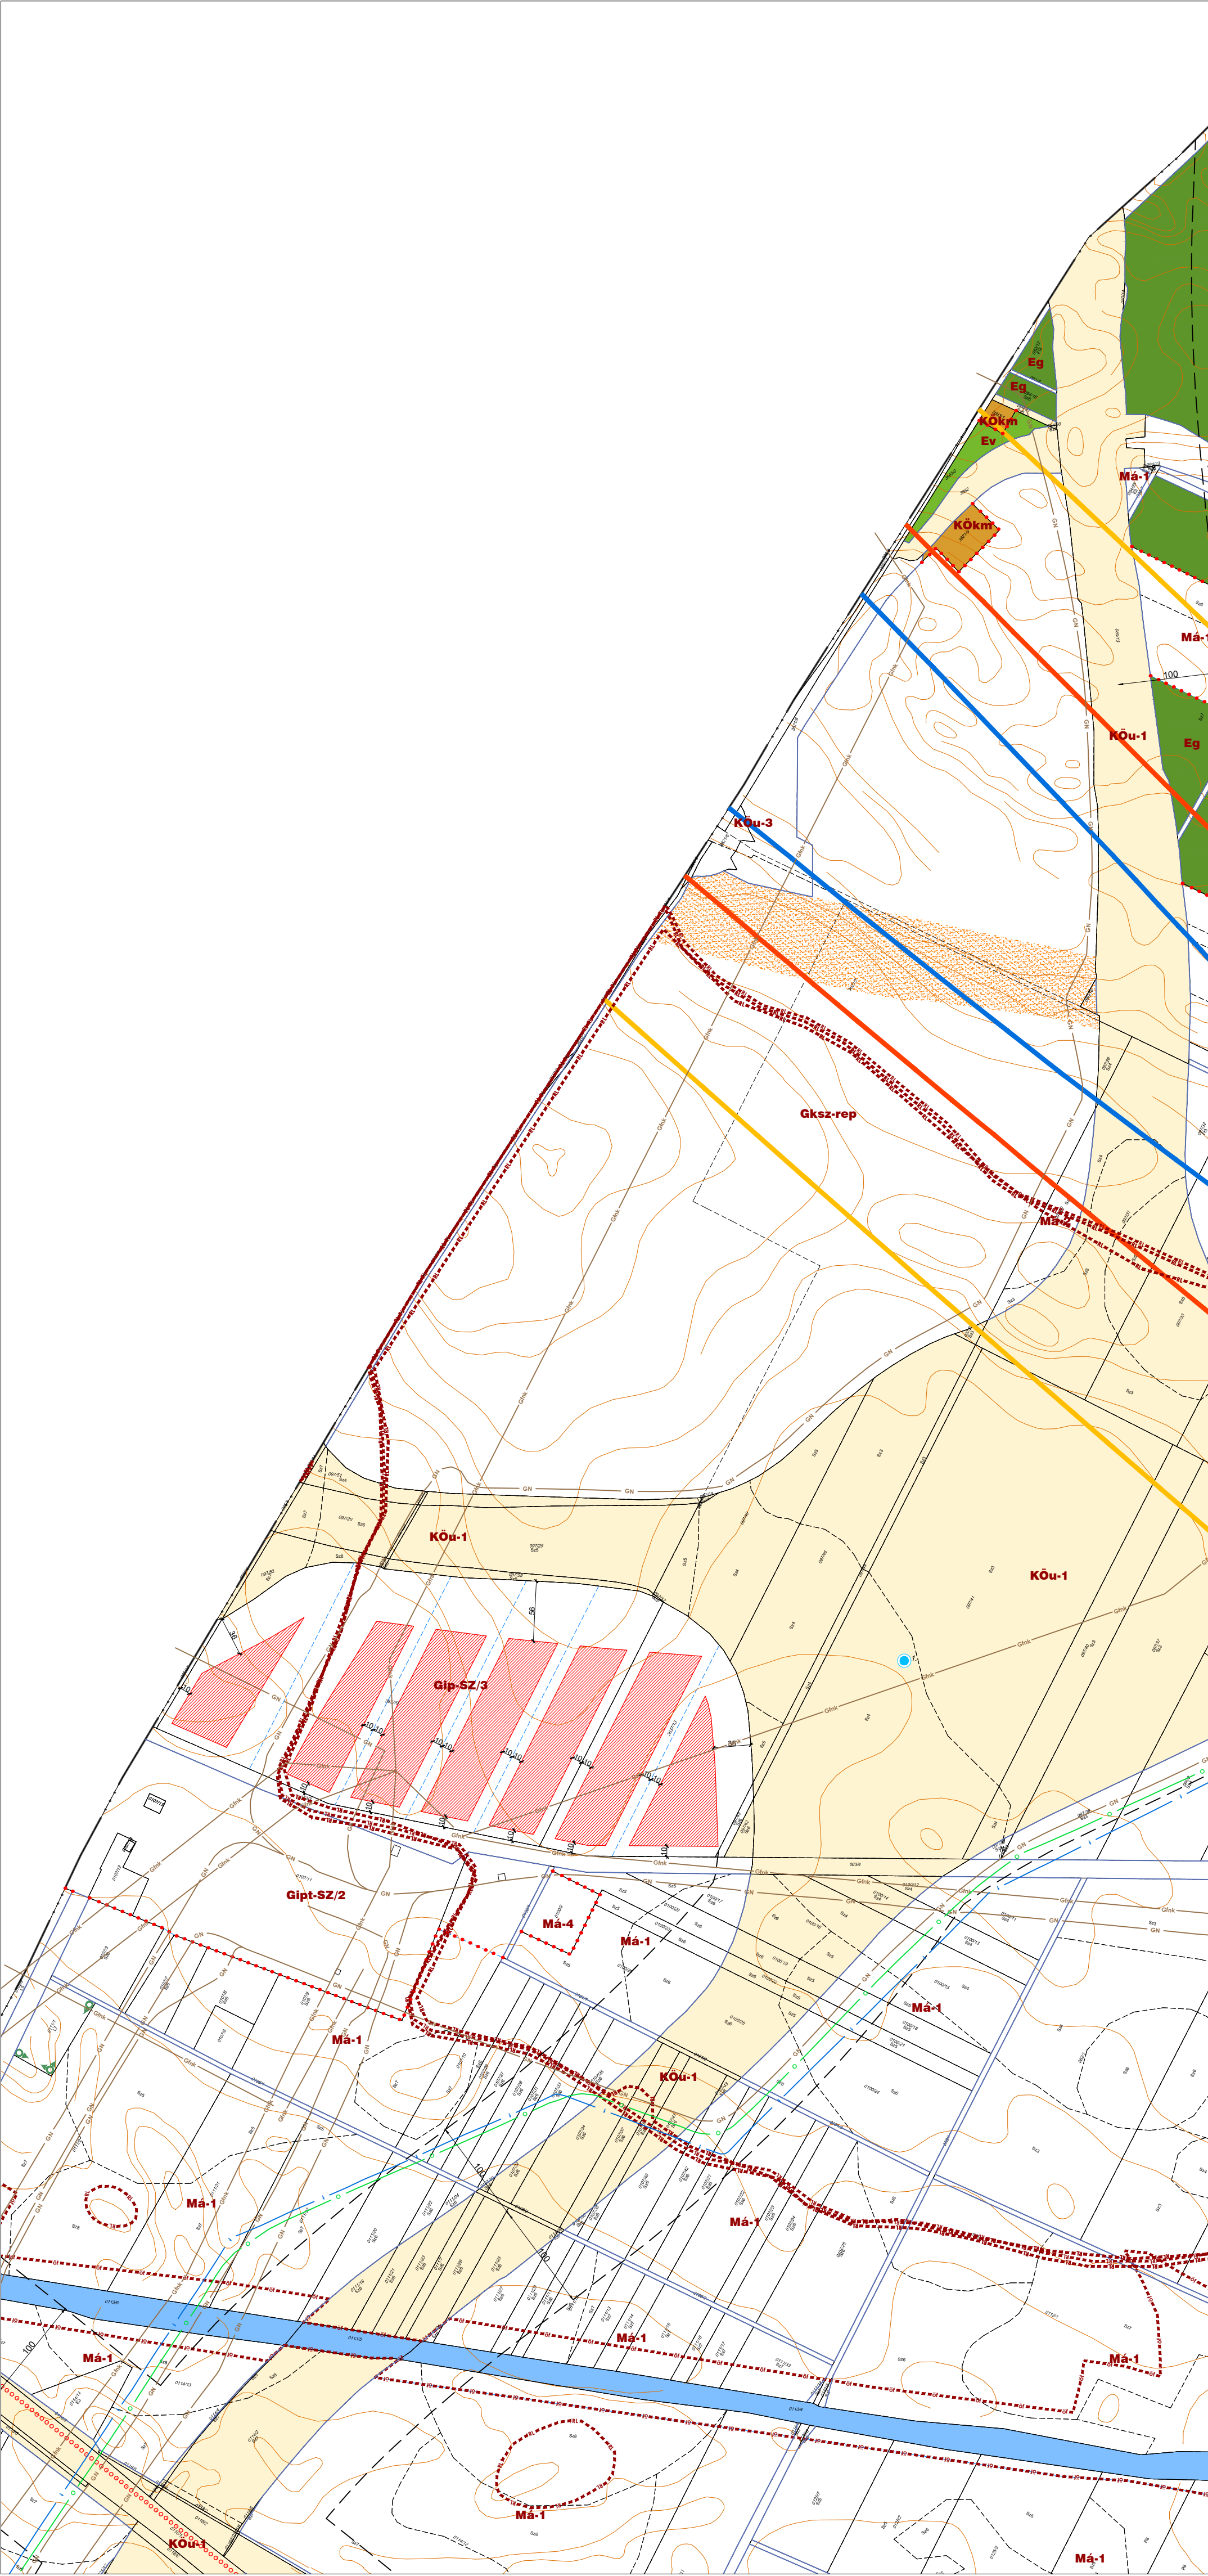

Készült az állami ingatlan-nyilvántartási térképi adatbázis felhasználásával. Magassági adatok az adatszolgáltatás alapján.										
	Tér-T-Rend Kft. Cím: 1016. Budapest, Gellértgy. u. 16. Hely: 1027. Budapest, Margit krt. 26. Telefon: +36 1 488 0202 / +36 1 488 0199 Web: www.ter-trend.hu Email: ter-trend@ter-trend.hu	Tervező:	Wolf Beáta Településrendező TIT: 11-0-4807 Hozzájárulás: Horváth Marianna Tervező: Tóthné Pócsok Katalin Hozzájárulás: Tóth Attila Gábor Tervező: Fehér Koppány Hozzájárulás: Fehér Koppány	Cseri Gabriella Településrendező TIT: 11-0-4807 Hozzájárulás: Csécskó Tíme Tervező: Molnár Attila Hozzájárulás: Molnár Attila Tervező: Németh Gyula Hozzájárulás: Révész László	Megbízó:	Üllő Város Önkormányzata 2225 Üllő, Templom tér 3.	Rajz megnevezése:	SZABÁLYOZÁSI TERV - BELTERÜLET		
		Munka megnevezése:				Üllő Város	Dátum:	2017-2025	Rajzszám:	SZ-3/M/24
		Településrendezési eszközök					Méretarány:	M=1:4.000		