


# MAGYARNÁNDOR BELTERÜLET SZABÁLYOZÁSI TERVE

M=1:2000

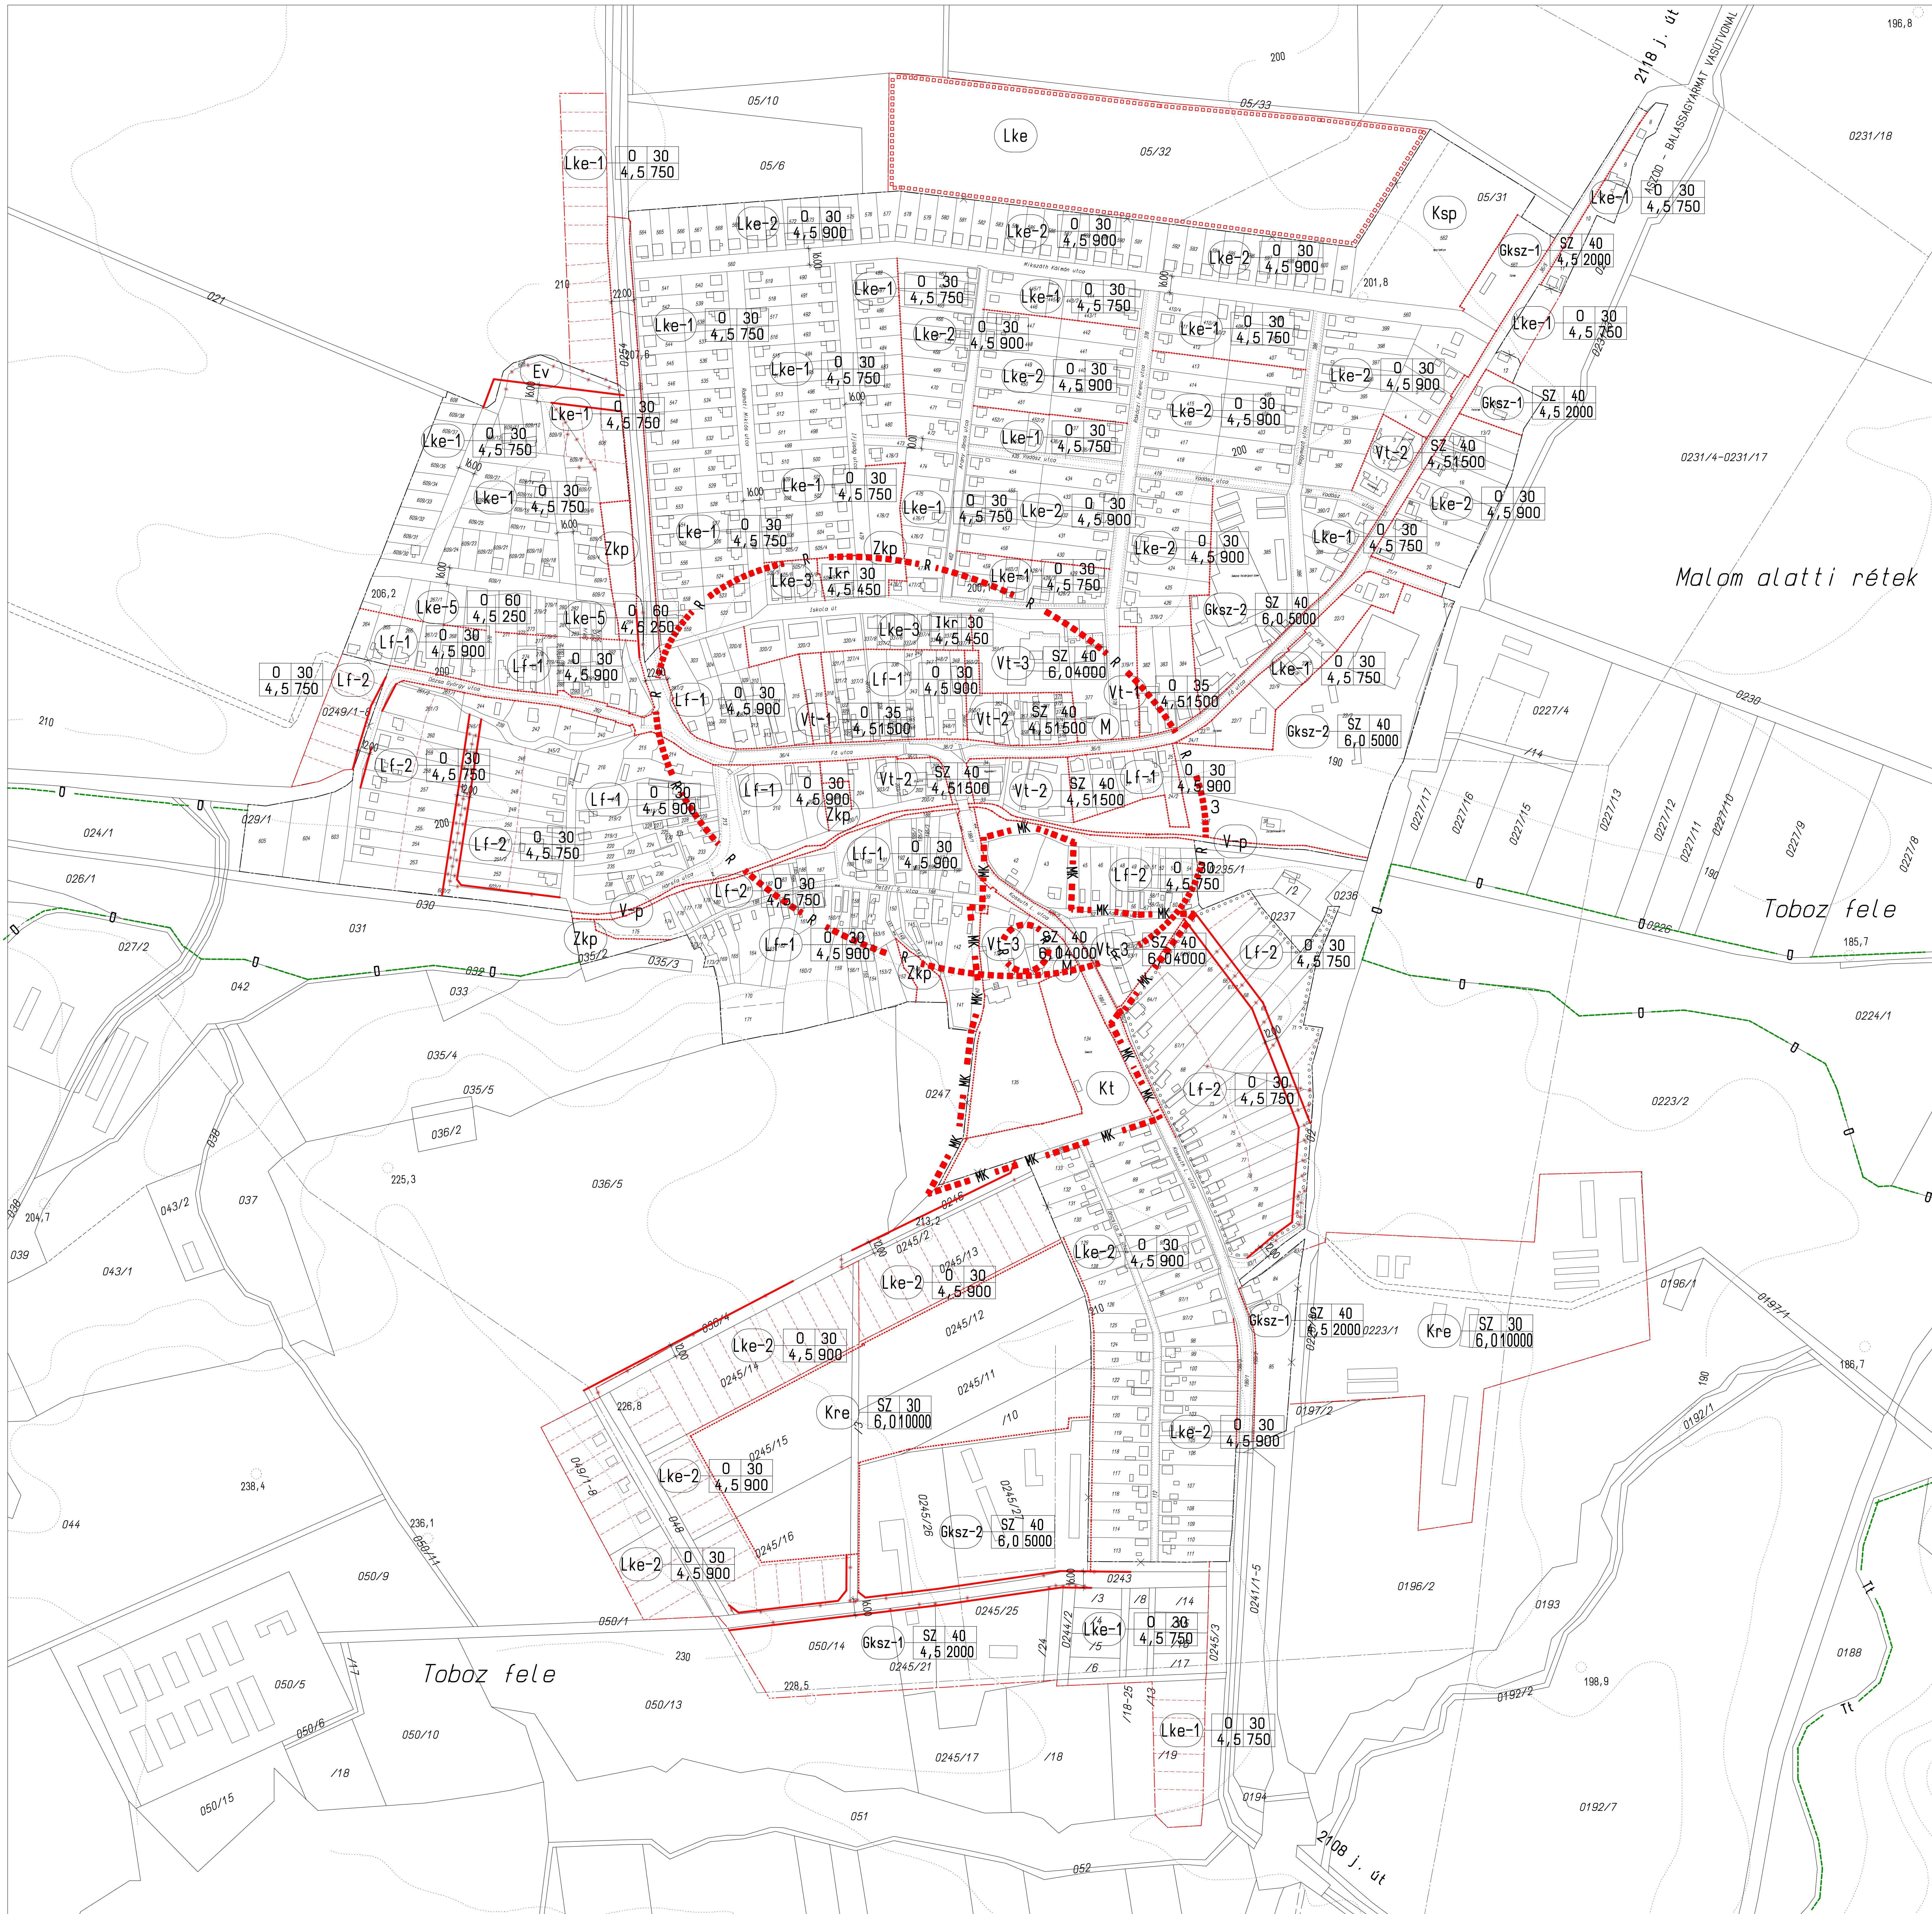

## JELMAGYARAZAT:

- KÖZIGAZGATÁSI HATÁR
- JAVASOLT BELTERÜLETI HATÁR
- JELENLEGI BELTERÜLETI HATÁR
- SZABÁLYOZÁSI VONAL
- ÖVEZETHATÁR
- IRÁNYADÓ TELEKHATÁR
- MEGSZÜNTETŐ JEL
- KÉSZÍTENDŐ SZABÁLYOZÁSI TERV HATÁRA
- KÉSZÍTENDŐ TELEKALAKÍTÁSI TERV HATÁRA
- RÉGÉSZETI TERÜLET HATÁRA
- MŰEMLEKI KÖRNYEZET HATÁRA
- (M) MŰEMLEK
- TERMÉSZETI TERÜLET HATÁRA
- OKHÁLÓ HATÁRA

ÉPÍTÉSI ÖVEZET JELE	BÉEPÍTÉSI MÓD ÉPÍTMÉNY MAG.	BÉEPÍTÉS % TELEKTERÜLET
Lf	FALUSIAS LAKÓTERÜLET	
Lke	KERTVÁROSIS LAKÓTERÜLET	
Vt	TELEPÜLÉSKÖZPONT VEGYES TERÜLET	
Gksz	KERESKEDELMI, SZOLGÁLTATÓ GAZDASÁGI TERÜLET	
Kre	KÜLÖNLÉGES TERÜLET - REKREÁCIÓS TERÜLET	
Ksp	KÜLÖNLÉGES TERÜLET - SPORT TERÜLET	
Kt	KÜLÖNLÉGES TERÜLET - TEMETŐ TERÜLET	
BÉEPÍTÉSRE NEM SZÁNT TERÜLETEK:		
Köb	KÖZLEKEDÉSI TERÜLET - KÖZÖT	
Köv	KÖZLEKEDÉSI TERÜLET - VASÚT	
Zkp	ZÖLDTERÜLET - KÖZPARK	
Ev	ELSŐDILEGÉSEN VÉDELMI RENDELTETÉSŰ ERDŐTERÜLET	

**HAZAI TERÉSGEJELSZTŐ RT.** Budapest, 1093 Lányay u. 22.  
tel.: 216 59 48, 216 61 18  
fax: 216 63 07

Településfejlesztés: Kerekes György TT1 01-2777/99  
vezető településrendező tervező  
Cs. Kelemen Agnes TT1 01-0760/01  
vezető településrendező tervező

Zöldfelület, környezetvédelem (szj) rendezés: Nemes Zoltán SZK 01-5053  
okt. táj- és kertépítész mérnök

Közművesítés: Nagy Etelka VCs 1/2-1/01-2000  
közművezető tervező  
Kolarovszki László G2/04-212-2000  
Közelébredéstervezés: Polányi Péter K1-d-1 / 07-0239

2005. május  
Készült az állami alapadatok felhasználásával.