
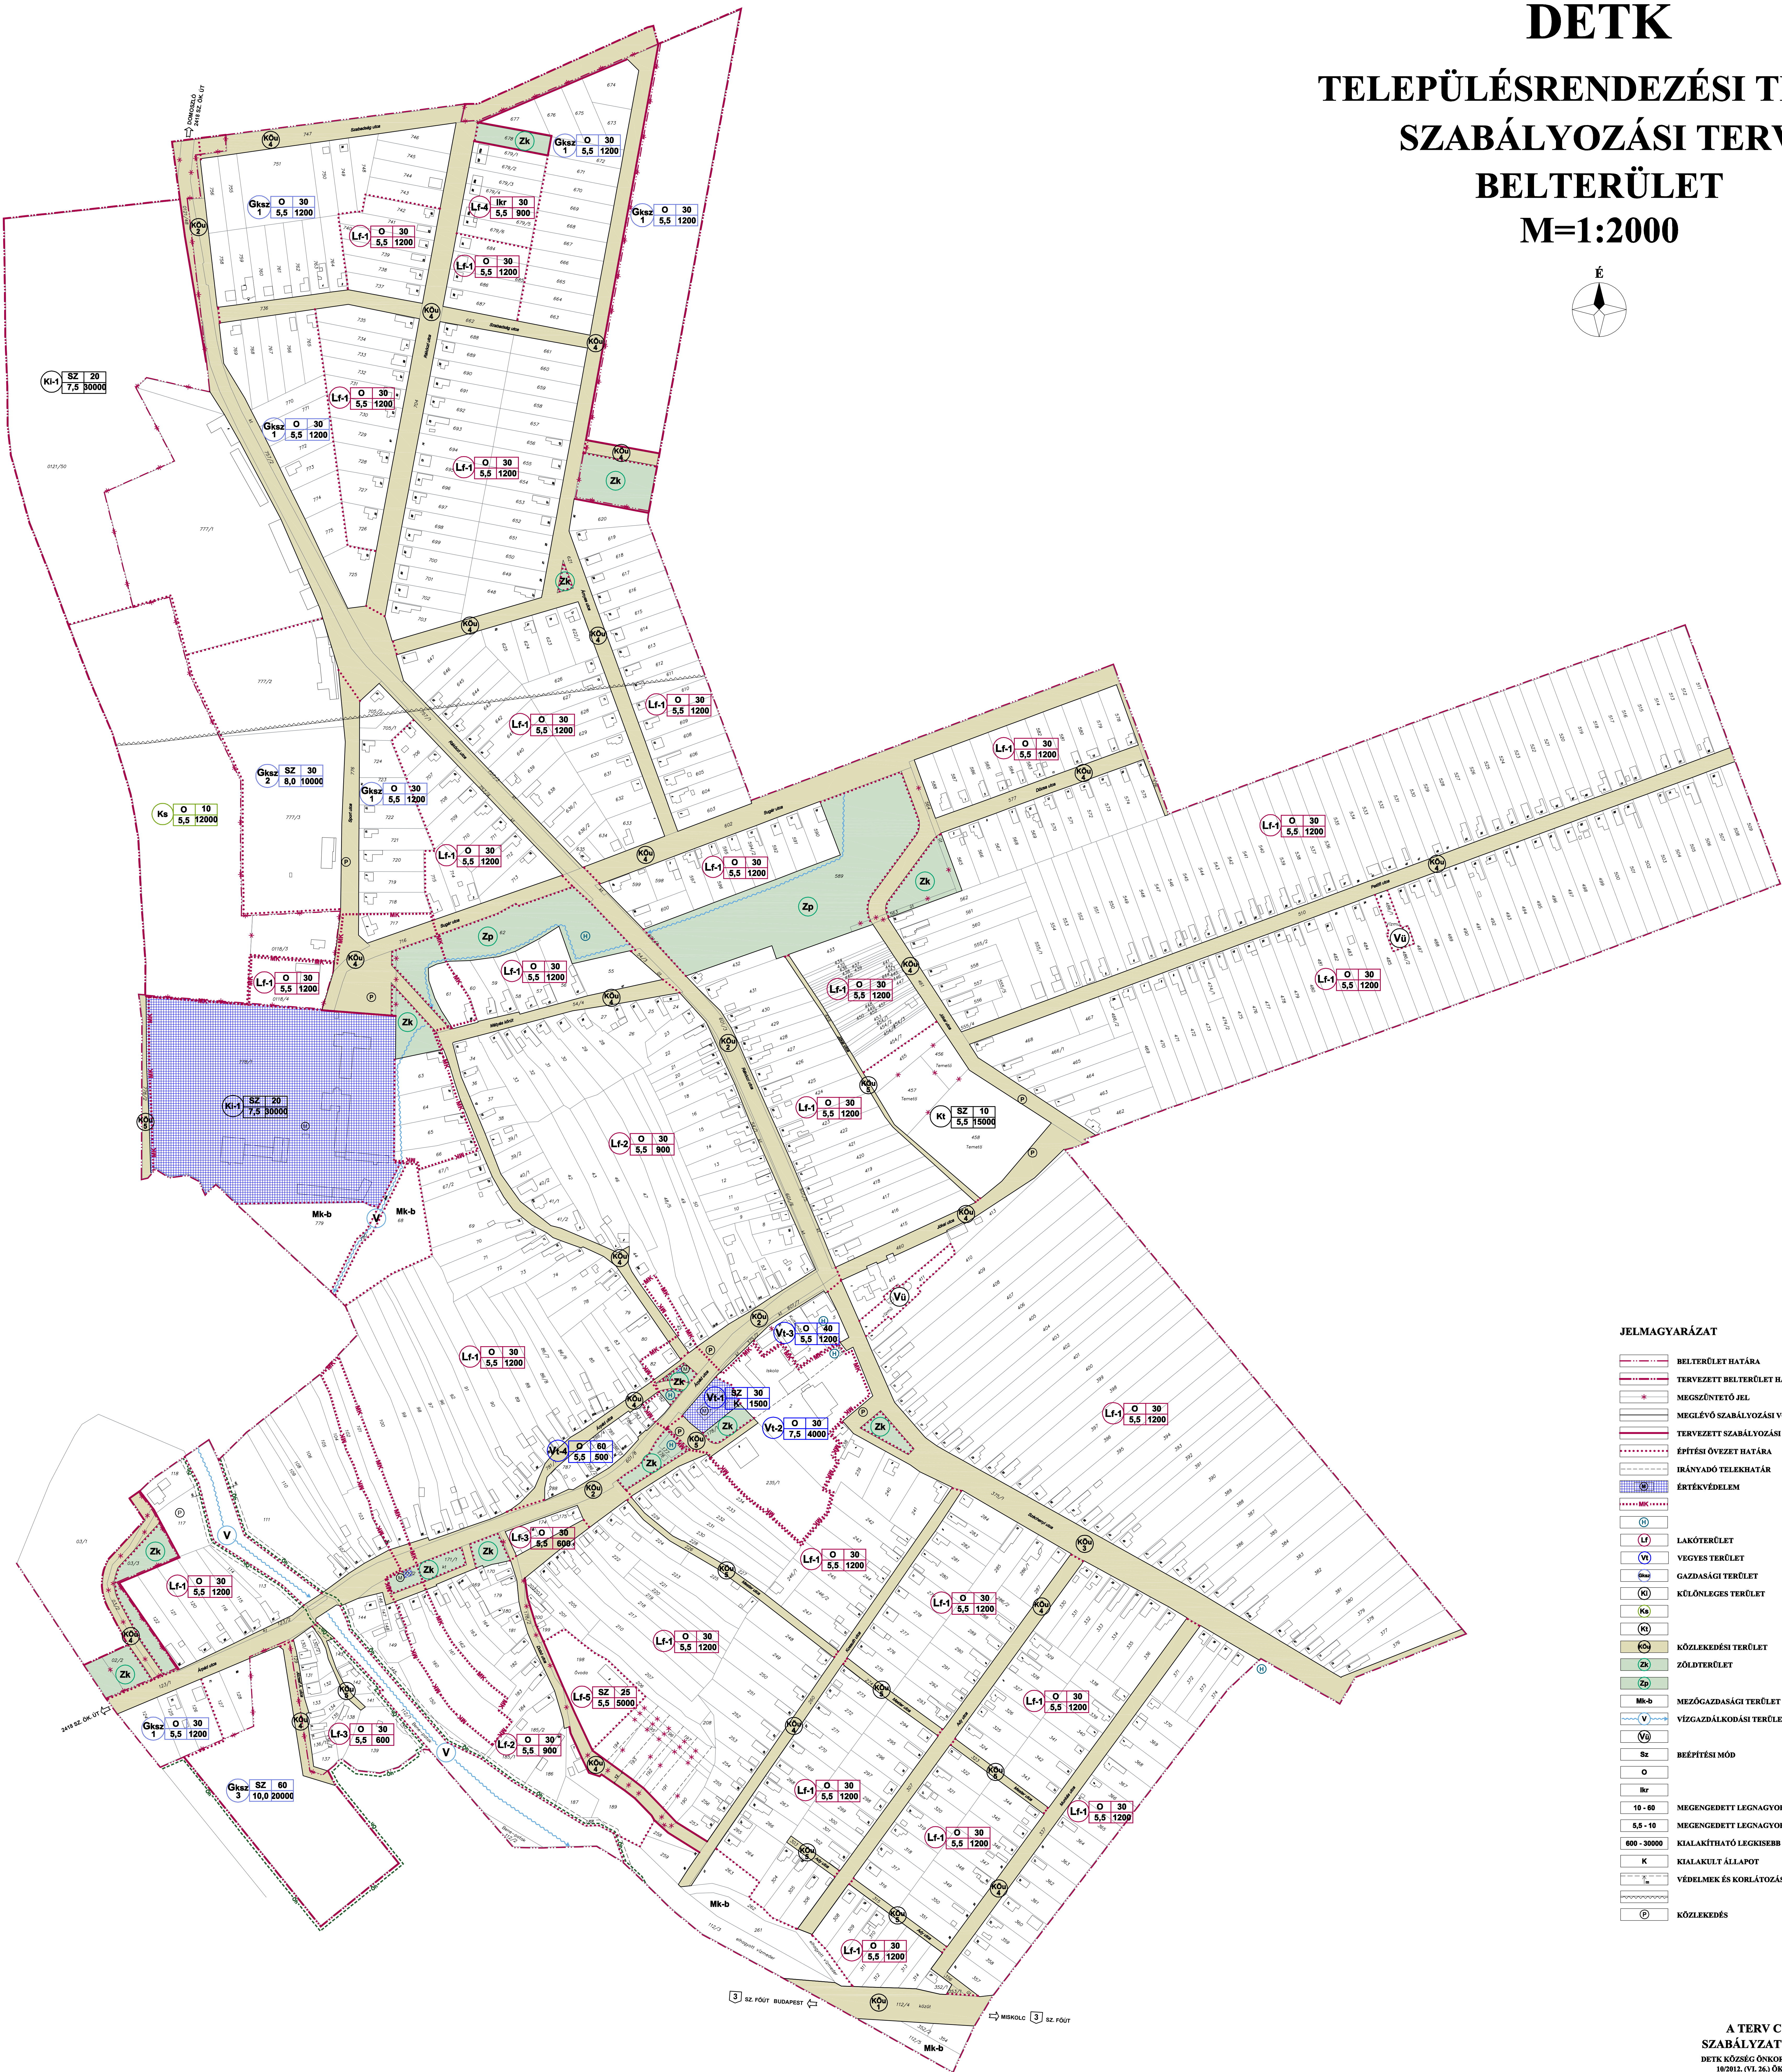


DETK
TELEPÜLÉSRENDEZÉSI TERVE
SZABÁLYOZÁSI TERV
BELTERÜLET
M=1:2000

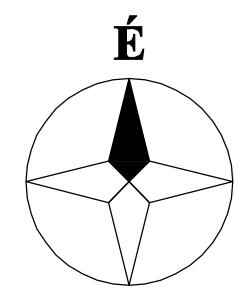


JELMAGYARÁZAT

	BELTERÜLET HATÁRA	
	TERVEZETT BELTERÜLET HATÁRA	
	MEGSZÜNTETŐ JEL	
	MEGLÉVŐ SZABÁLYOZÁSI VONAL	
	TERVEZETT SZABÁLYOZÁSI VONAL	
	ÉPÍTÉSI ÖVEZET HATÁRA	
	IRÁNYADÓ TELEKHATÁR	
	ÉRTÉKVÉDELME	
		- MŰEMLEK ÉPÜLET TELKE
		- MŰEMLEK KÖRNYEZET HATÁRA
		- HELYI VÉDELMERE JAVASOLT ÉPTÍMÉNY, SZOBOR
		- FALUSIAS
		- TELEPÜLÉSKÖZPONT
		- KERESKEDELMI, SZOLGÁLTATÓ
		- IDEGENFORGALMI TERÜLET
		- SPORT
		- TEMETŐ
		- KÖZUT
		- KÖZKERT
		- KÖZPARK
		- BELTERÜLETI KERTES
		- PATAK, ÁROK
		- ÜZEMI TERÜLET
		- SZABADONÁLLÓ
		- OLDALHATÁRON ÁLLÓ
		- IKRES
		- MEGNEVEZETT LEGNAGYOBB BÉPÍTETTSÉG (%)
		- MEGNEVEZETT LEGNAGYOBB ÉPÍTMÉNYMAGASSÁG (m)
		- KIALAKÍTHATÓ LEGKISEBB TELEKTERÜLET (m²)
		- KIALAKULT ÁLLAPOT
		- VÉDELMEK ÉS KORLÁTOZÁSOK
		- KARBANTARTÁSI SÁV
		- BANYATELEK HATÁRA
		- PARKOLÓ

A TERV CSAK A HELYI ÉPÍTÉSI
SZABÁLYZATTAL EGYÜTT ÉRVÉNYES!
DETK KÖZSÉG ÖNKORMÁNYZAT KÉPVISELŐ-TESTÜLETE
18/2012. (VI. 26.) ÖK. RENDELETÉNEK MELLÉKLETE
A térkép az Állami alapadatok felhasználásával készült.

	Egri Építész Iroda Kft. EGER, Dobó u. 18. Tel: 36/511-573 Fax: 36/411-890 egriepi@egriepi.hu
A terv megnevezése:	DETK TELEPÜLÉSRENDEZÉSI TERVE
Tervlap megnevezése:	SZABÁLYOZÁSI TERV BELTERÜLET
Talajföldtervezés:	Boríték: SZ-2
VISZELI GYÖRGY FORR KÁROLY BEREZ DOLYA EDIT	Lépték: M=1:2000 Dátum: 2012. 06.

DETK
TELEPÜLÉSRENDEZÉSI TERVE
SZABÁLYOZÁSI TERV
KÜLTERÜLET
M=1:10 000

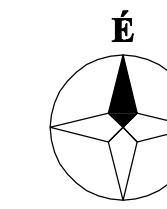

JELMAGYARÁZAT

- IGAZGATÁSI TERÜLET HATÁRA
BELTERÜLET HATÁRA
TERVEZETT BELTERÜLET HATÁRA
BÉPÍTÉSRE SZÁNT TERÜLET HATÁRA KÜLTERÜLETEN
ÖVEZETI HATÁR
MEGSZÜNTETŐ JEL

- BÉPÍTÉSRE SZÁNT TERÜLETEK
Gkaz KERESKEDELMI, SZOLGÁLTATÓ GAZDASÁGI TERÜLET ÖVEZETE
Gip IPARI GAZDASÁGI TERÜLET ÖVEZETE
Kmu KÜLÖNLGES MEZŐGAZDASÁGI ÜZEMI TERÜLET ÖVEZETE
Ksz SZENNYVÍZTISZÍTÓ

BÉPÍTÉSRE NEM SZÁNT TERÜLETEK


- Ev VÉDELMI CÉLÚ ERDŐTERÜLET ÖVEZETE
Má-d ÁLTALÁNOS MEZŐGAZDASÁGI TERÜLET-SZÁNTÓ ÖVEZETE
Má-gy ÁLTALÁNOS MEZŐGAZDASÁGI TERÜLET-GYEP ÖVEZETE
Má-ü ÜLTETVÉNYES GAZDÁLKODÁS MEZŐGAZDASÁGI TERÜLETE ÖVEZETE
Kou KÖZÜTTI KÖZLEKEDÉSI TERÜLET ÖVEZETE
Kök KÖTÖTTFÁLYÁS KÖZLEKEDÉSI TERÜLET ÖVEZETE
V VÍZGAZDÁLKODÁSI TERÜLET ÖVEZETE
Vü VÍZGAZDÁLKODÁSI ÜZEMI TERÜLET ÖVEZETE
Kk-b KÜLÖNLGES BányATERÜLET ÖVEZETE
Kk-be BányATERÜLETEN BELÜLI ERDŐ ÖVEZETE

- PATAK, ÁROK
PATAK TERVEZETT NYOMVONALA

- TÁJ- ÉS TERMÉSZETVÉDELME
G TÁJREHABILITÁCIÓT, REKULTIVÁCIÓT IGÉNYLŐ TERÜLET
-Öb- ÖKOLÓGIAI FOLYOSÓ ÖVEZETE
-Ö-Ö-Ö-Ö- FASOR

VÉDELMEK, KORLÁTOZÁSOK

- TERMÉSZETKÖZELI ÁLLAPOTÚ VÍZPOLYÁS KÜLTERÜLET SZAKASZA MENTI 50-80m SZÉLES VÉDŐTÁVOLSÁG
VÁSÚT ÉS KÖZÚT KÜLTERÜLETI SZAKASZA MENTI 50-80m SZÉLES VÉDŐTÁVOLSÁG
ELEKTROMOS VEZETÉK VÉDŐTÁVOLSÁGA
KÖRNYEZETTERHELI LÉTESÍTMÉNY VÉDŐTÁVOLSÁGA
BányATELEK HATÁRA
BányATELEK TERVEZETT HATÁRA
FELSZÍNMOZGÁSOS TERÜLET
KÖZLEKEDÉS
ORSZÁGOS FŐÚT
ORSZÁGOS MELLÉKÚT
KÖZMŰVEK
VÍZTORONY
VILLAMOS ÁLLOMÁS
400 KV-OS VILLAMOS VEZETÉK
120 és 220 KV-OS VILLAMOS VEZETÉK

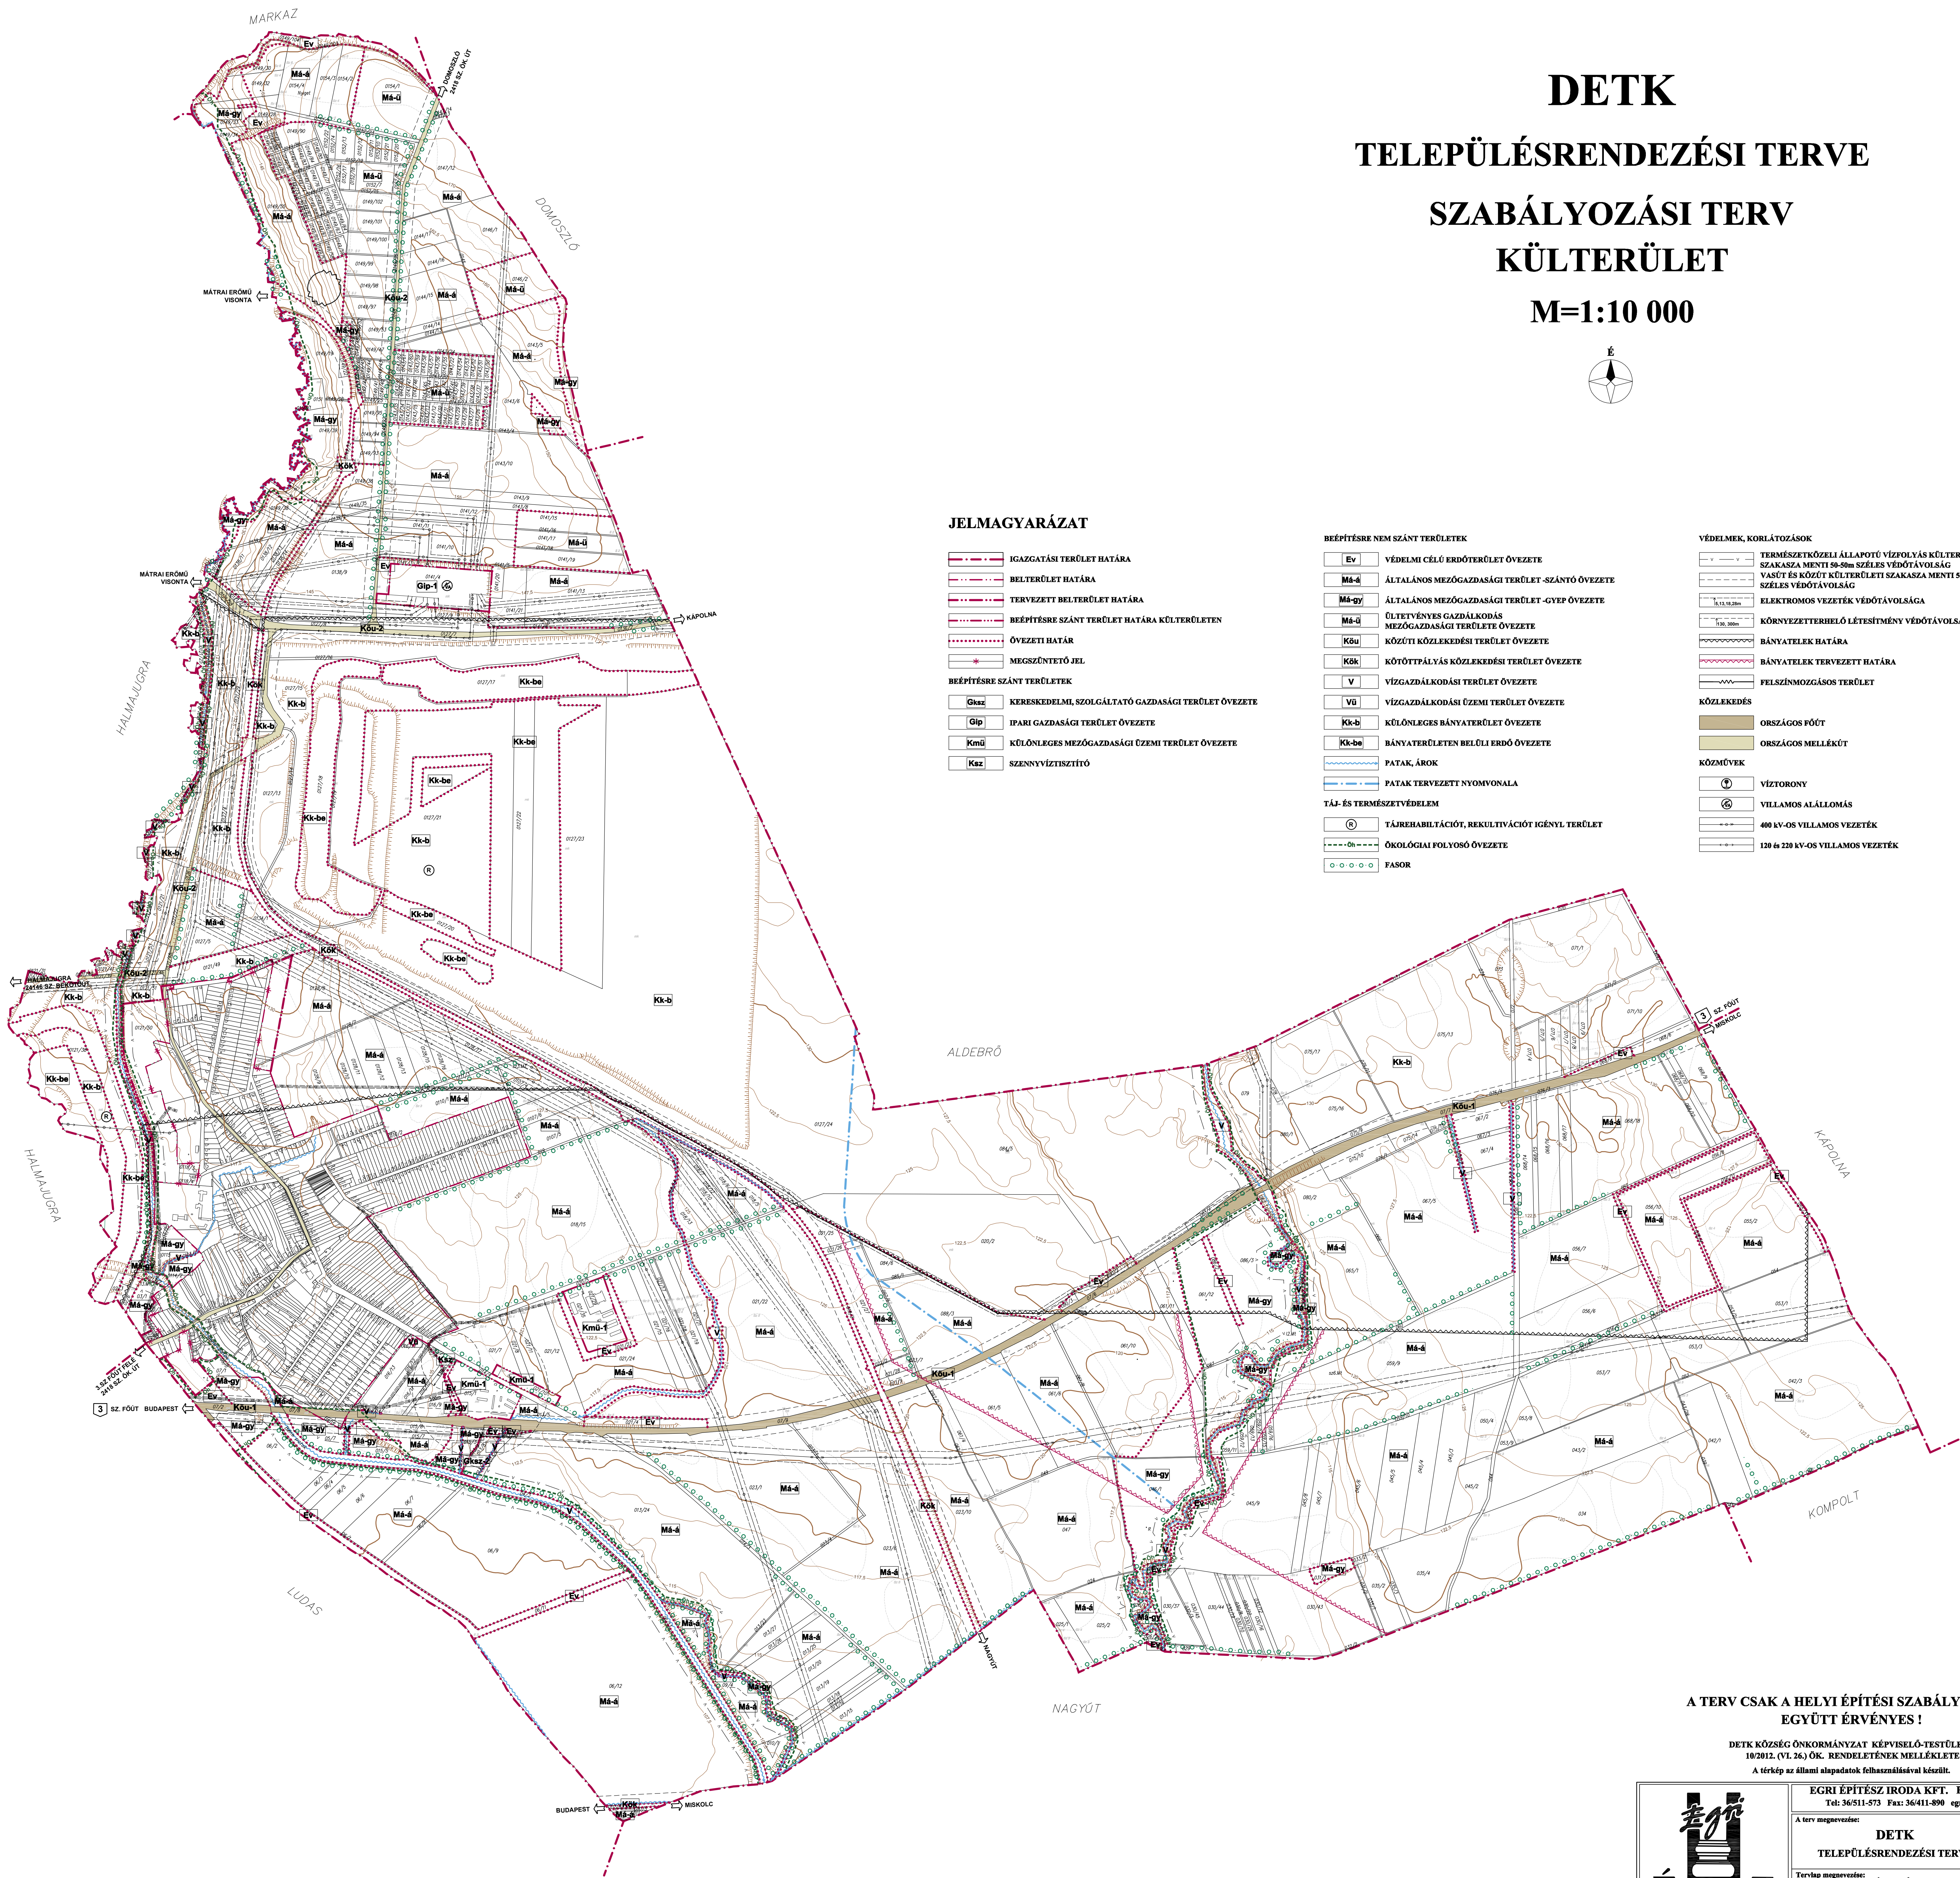

A TERV CSAK A HELYI ÉPÍTÉSI SZABÁLYZATTAL
EGYÜTT ÉRVÉNYES !

DETK KÖZSÉG ÖNKORMÁNYZAT KÉPVISELŐ-TESTÜLETE
10/2012. (VI. 26.) ÖK. RENDELETÉNEK MELLÉKLETE
A térkép az állami alapidatok felhasználásával készült.

EGRI ÉPÍTÉSZ IRODA KFT. EGER, Dobó u. 18. Tel: 36/511-573 Fax: 36/411-890 egriepir@egriepir.hu	
A terv megnevezése:	Munkaszám:
DETK TELEPÜLÉSRENDEZÉSI TERVE	042011/9
Tervlap megnevezése:	Rajzszám:
SZABÁLYOZÁSI TERV KÜLTERÜLET	SZ-1
Településtervező:	Lépték:
VISNYI GYÖRGY FOLKLÓRÁNY TÖRTÉNEM TUDOMÁNY KATALIN	M=1:10000
Szerkesztő:	Dátum:
BERECZ IBOLYA EDIT	2012. 06.