


DETK

TELEPÜLÉSRENDEZÉSI TERVE

SZABÁLYOZÁSI TERV

KÜLTERÜLET

M=1:10 000

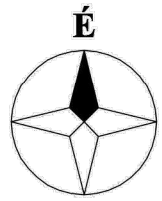


JELMAGYARÁZAT

	IGAZGATÁSI TERÜLET HATÁRA
	BELTERÜLET HATÁRA
	TERVEZETT BELTERÜLET HATÁRA
	BEÉPÍTÉSRE SZÁNT TERÜLET HATÁRA KÜLTERÜLETEN
	ÖVEZETI HATÁR
	MEGSZÜNTETŐ JEL
BEÉPÍTÉSRE SZÁNT TERÜLETEK	
	KERESKEDELMI, SZOLGÁLTATÓ GAZDASÁGI TERÜLET ÖVEZETE
	IPARI GAZDASÁGI TERÜLET ÖVEZETE
	KÜLÖNLEGES MEZŐGAZDASÁGI ÜZEMI TERÜLET ÖVEZETE
	SZENNYVÍZTISZÍTÓ

BEÉPÍTÉSRE NEM SZÁNT TERÜLETEK	
	VÉDELMI CÉLÚ ERDŐTERÜLET ÖVEZETE
	ÁLTALÁNOS MEZŐGAZDASÁGI TERÜLET -SZÁNTÓ ÖVEZETE
	ÁLTALÁNOS MEZŐGAZDASÁGI TERÜLET -GYEP ÖVEZETE
	ÜLTETVÉNYES GAZDÁLKODÁS MEZŐGAZDASÁGI TERÜLETE ÖVEZETE
	KÖZÜTI KÖZLEKEDÉSI TERÜLET ÖVEZETE
	KÖTÖTTPÁLYÁS KÖZLEKEDÉSI TERÜLET ÖVEZETE
	VÍZGAZDÁLKODÁSI TERÜLET ÖVEZETE
	VÍZGAZDÁLKODÁSI ÜZEMI TERÜLET ÖVEZETE
	KÜLÖNLEGES BÁNYATERÜLET ÖVEZETE
	BÁNYATERÜLETEN BELÜLI ERDŐ ÖVEZETE
	PATAK, ÁROK
	PATAK TERVEZETT NYOMVONALA
TÁJ- ÉS TERMÉSZETVÉDELEM	
	TÁJREHABILITÁCIÓT, REKULTIVÁCIÓT IGÉNYLŐ TERÜLET
	ÖKOLÓGIAI FOLYÓSÓ ÖVEZETE
	FASOR

VÉDELMEK, KORLÁTOZÁSOK	
	TERMÉSZETKÖZELI ÁLLAPOTÚ VÍZFOLYÁS KÜLTERÜLET SZAKASZA MENTI 80-90m SZÉLES VEDŐTÁVOLSÁG
	YASIT ÉS KÖZÜTI KÜLTERÜLETI SZAKASZA MENTI 50-50m SZÉLES VEDŐTÁVOLSÁG
	ELEKTROMOS VEZETÉK VEDŐTÁVOLSÁGA
	KÖRNYEZETTERHELO LÉTESÍTMÉNY VEDŐTÁVOLSÁGA
	BÁNYATELEK HATÁRA
	BÁNYATELEK TERVEZETT HATÁRA
	FELSZÍNMOZGÁSOS TERÜLET
KÖZLEKEDÉS	
	ORSZÁGOS FŐUT
	ORSZÁGOS MELLÉKÚT
KÖZMŰVEK	
	VÍZTORONY
	VILLAMOS ÁLLOMÁS
	400 kV-OS VILLAMOS VEZETÉK
	120 és 220 kV-OS VILLAMOS VEZETÉK
	Szabályozási tervlapok érvényességi határa

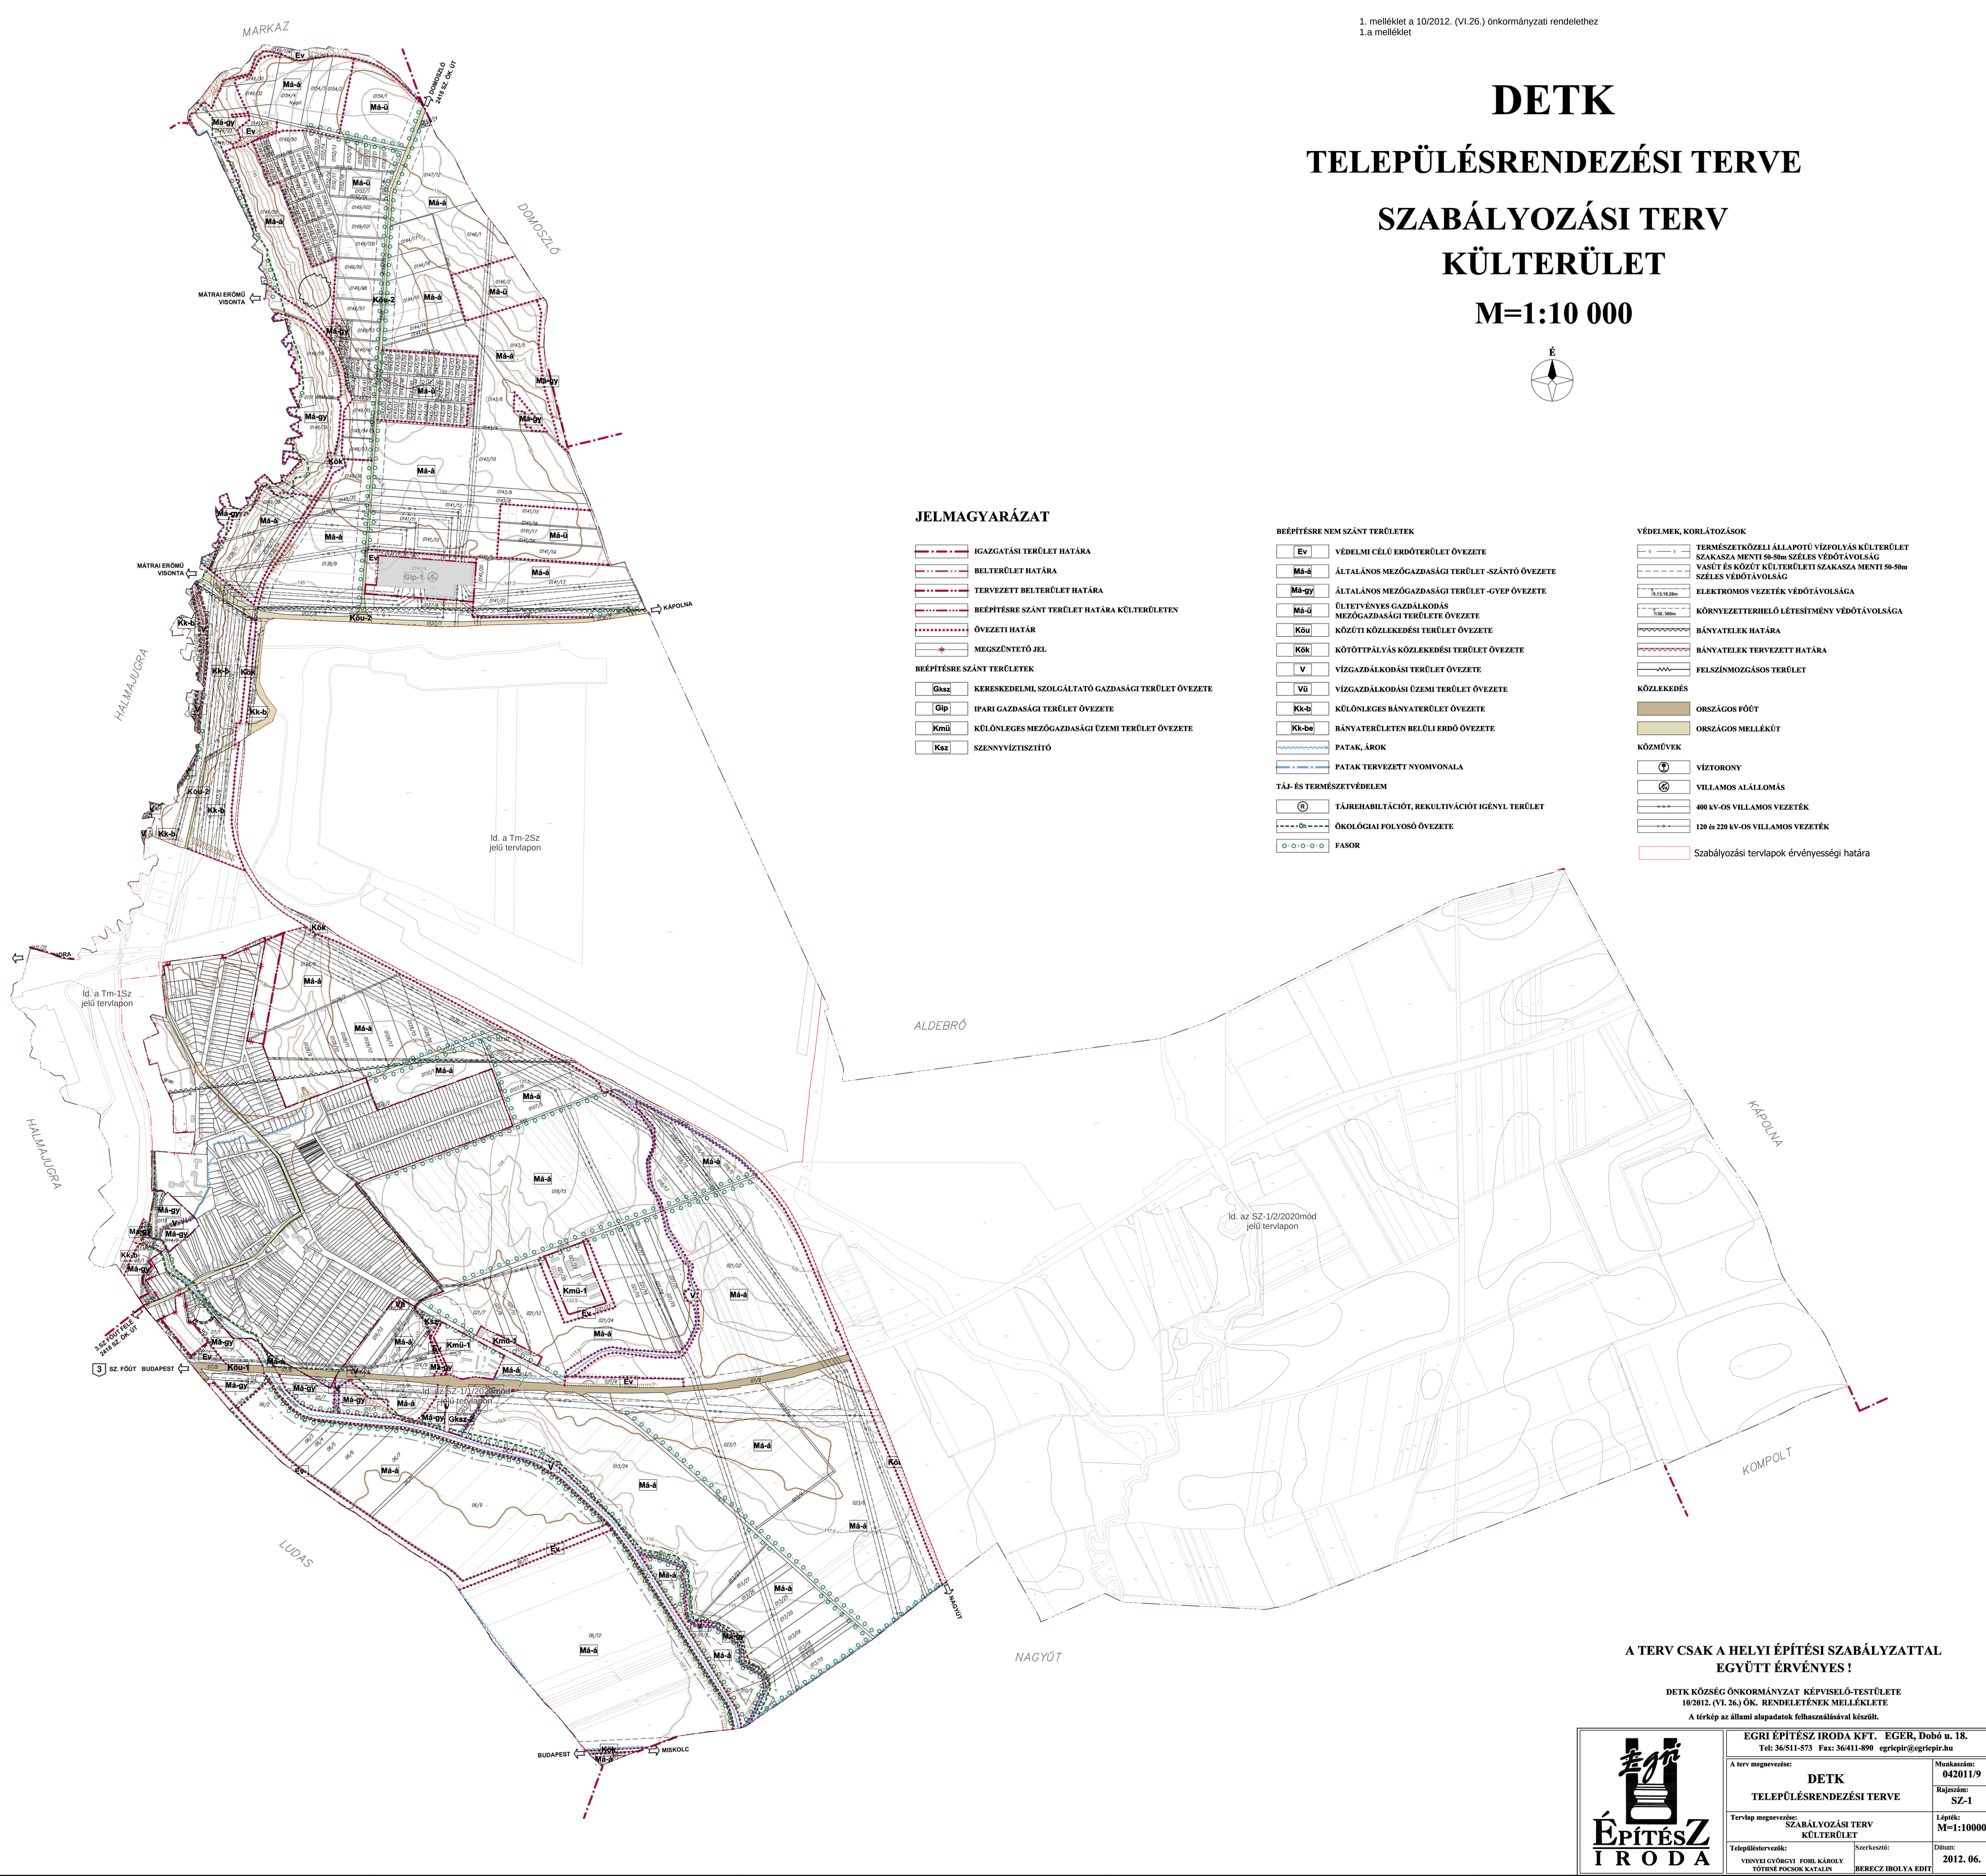

A TERV CSAK A HELYI ÉPÍTÉSI SZABÁLYZATTAL
EGYÜTT ÉRVÉNYES !

DETK KÖZSÉG ÖNKORMÁNYZAT KÉPVISELŐ-TESTÜLETE
10/2012. (VI. 26.) ÖK. RENDELETÉNEK MELLÉKLETE
A térkép az állami alapadatok felhasználásával készült.



EGRI ÉPÍTÉSZ IRODA KFT. EGER, Dobó u. 18. Tel: 36/511-573 Fax: 36/411-890 egriepir@egriepir.hu		
A terv megnevezése:	DETK TELEPÜLÉSRENDEZÉSI TERVE	Munkaszám: 042011/9
Tervlap megnevezése:	SZABÁLYOZÁSI TERV KÜLTERÜLET	Rajzszám: SZ-1
Tervező:	VISNYEI GYÖRGY FOHL KÁROLY TÓTHNÉ POCOK KATALIN	Lépték: M=1:10000
Szerkesztő:	BERECZ IBOLYA EDIT	Dátum: 2012. 06.


DETK

TELEPÜLÉSRENDEZÉSI TERVE


SZABÁLYOZÁSI TERV

BELTERÜLET

M=1:2000

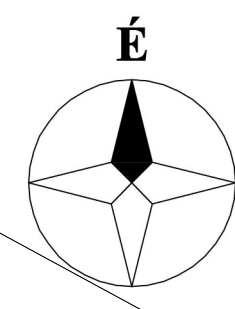

ld. a Tm-1Sz
jelű tervlapon

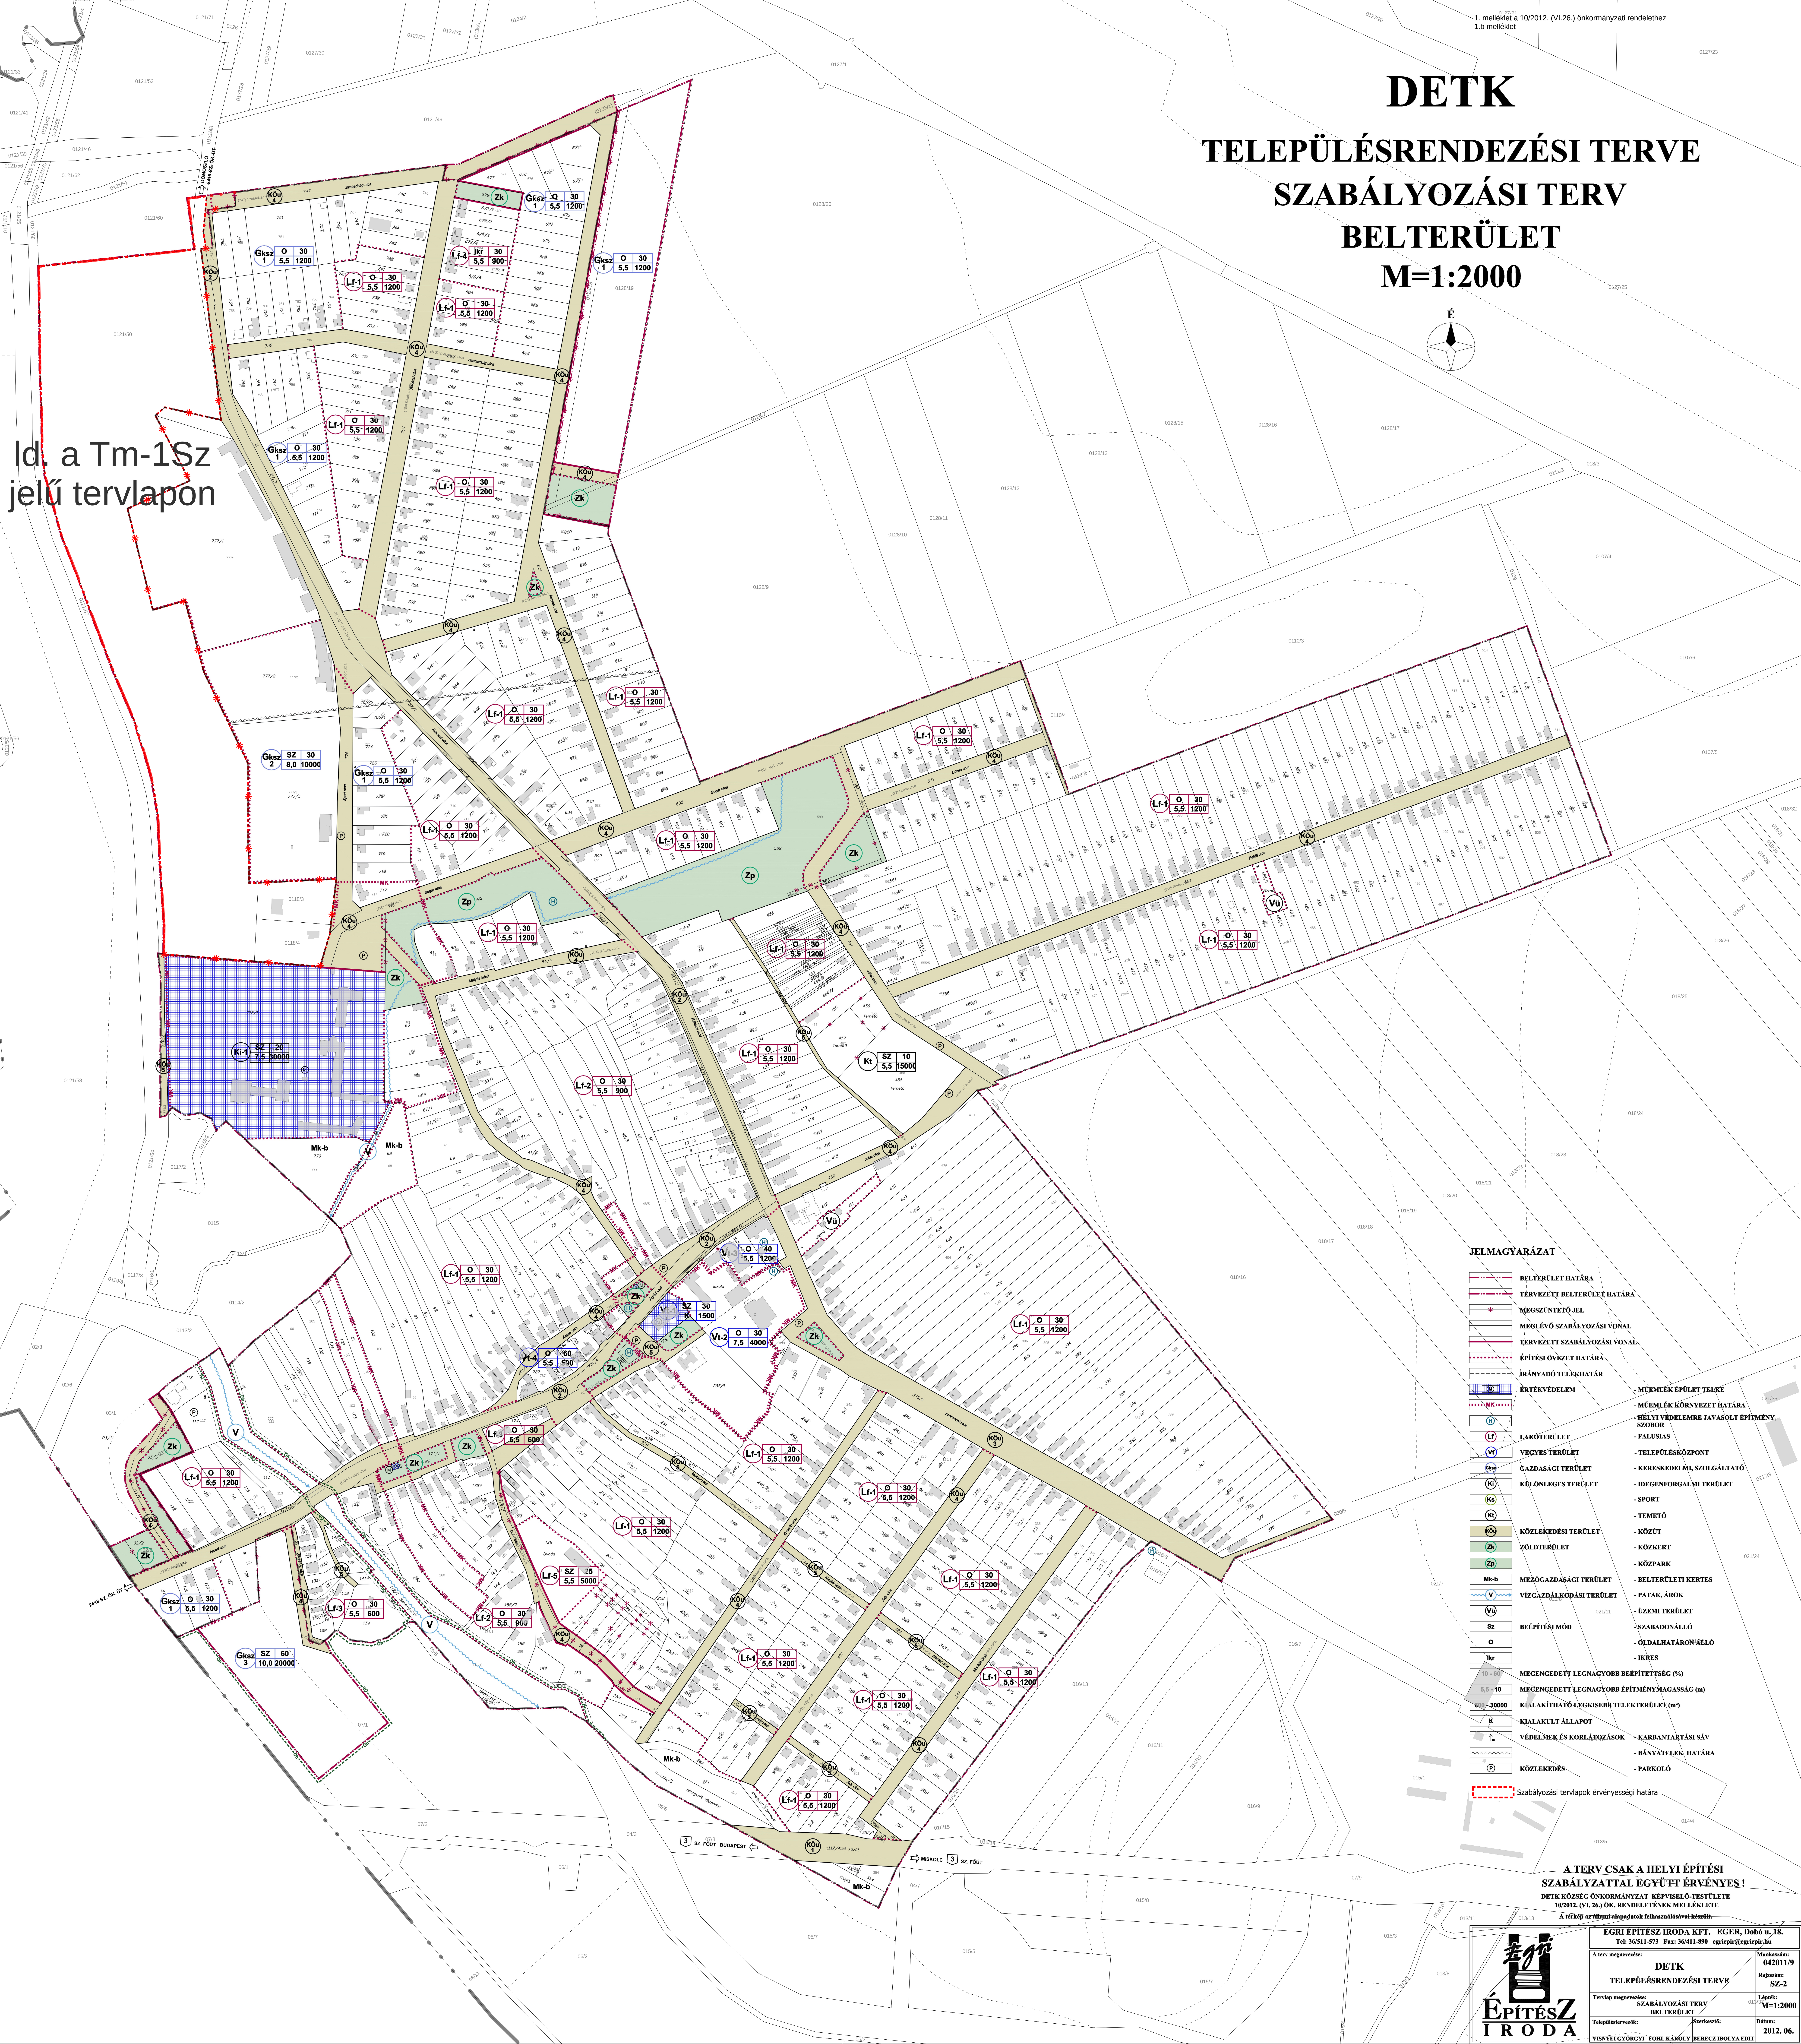

JELMAGYARÁZAT


- | | | | |
|--|---|--|---|
| | BELTERÜLET HATÁRA | | LAKÓTERÜLET |
| | TERVEZETT BELTERÜLET HATÁRA | | VEGETÁCIÓS TERÜLET |
| | MÉGSZÜNTETŐ JEL | | GAZDASÁGI TERÜLET |
| | MÉGLÉVŐ SZABÁLYOZÁSI VONAL | | KÖLÖNLEGES TERÜLET |
| | TERVEZETT SZABÁLYOZÁSI VONAL | | SPORT |
| | ÉPÍTÉSI ÖVEZET HATÁRA | | TEMETŐ |
| | IRÁNYADÓ TELEKHATÁR | | KÖZÚT |
| | ÉRTÉKVÉDELME | | KÖZKERT |
| | MŰEMLEK ÉPÜLET TERKE | | KÖZPARK |
| | MŰEMLEK KÖRNYEZET TERKE | | BELTERÜLETI KERTES |
| | HÉLYI VÉDELMERE JAVASOLT ÉPÍTMÉNY, SZOBOR | | PATAK, ÁROK |
| | FALUSIAS | | ÜZEMI TERÜLET |
| | TELEPÜLÉSKÖZPONT | | SZABADONÁLLÓ |
| | KERESKEDELMI, SZOLGÁLTATÓ | | OLDALHATÁRON ÁLLÓ |
| | IDEGENFORGALMI TERÜLET | | IKRES |
| | SPORT | | MEGEGYEZT LEGNAGYOBB BEÉPÍTETTSÉG (%) |
| | TEMETŐ | | MEGEGYEZT LEGNAGYOBB ÉPÍTMÉNYMAGASSÁG (m) |
| | KÖZÚT | | KÜLAKÍTHATÓ LEGKISEBB TELEKTERÜLET (m²) |
| | KÖZKERT | | KIALAKULT ÁLLAPOT |
| | KÖZPARK | | VEDELMEK ÉS KORLÁTOZÁSOK |
| | BELTERÜLETI KERTES | | KARBANTARTÁSI SÁV |
| | PATAK, ÁROK | | BÁNYATELEK HATÁRA |
| | ÜZEMI TERÜLET | | PARKOLÓ |
| | SZABADONÁLLÓ | | |
| | OLDALHATÁRON ÁLLÓ | | |
| | IKRES | | |
| | MEGEGYEZT LEGNAGYOBB BEÉPÍTETTSÉG (%) | | |
| | MEGEGYEZT LEGNAGYOBB ÉPÍTMÉNYMAGASSÁG (m) | | |
| | KÜLAKÍTHATÓ LEGKISEBB TELEKTERÜLET (m²) | | |
| | KIALAKULT ÁLLAPOT | | |
| | VEDELMEK ÉS KORLÁTOZÁSOK | | |
| | KARBANTARTÁSI SÁV | | |
| | BÁNYATELEK HATÁRA | | |
| | PARKOLÓ | | |
| | | | |
| | | | |
A TERV CSAK A HELYI ÉPÍTÉSI
SZABÁLYZATTAL EGYÜTT ÉRVÉNYES!

DETK KÖZSÉG ÖNKORMÁNYZAT KÉPVISELŐ TESTÜLETE
10/2012. (VI.26.) ÖK. RENDELETÉNEK MELLÉKLETE


A tervkép az általa alapadatok felhasználásával készült.

		EGRI ÉPÍTÉSZ IRODA KFT. EGER, Dobó u. 18. Tel: 36511-573 Fax: 36411-890 egeripir@egripir.hu	
A terv megnevezése:		Munkaszám: 042011/9	
DETK		Rajzszám: SZ-2	
TELEPÜLÉSRENDEZÉSI TERVE		Lépték: M=1:2000	
Tervlap megnevezése:		Dátum: 2012. 06.	
SZABÁLYOZÁSI TERV			
BELTERÜLET			
Tervező: VINSZKY GYÖRGY FOHL KÁROLY JEREZCZ BOLYA EDIT		Szerkesztő:	

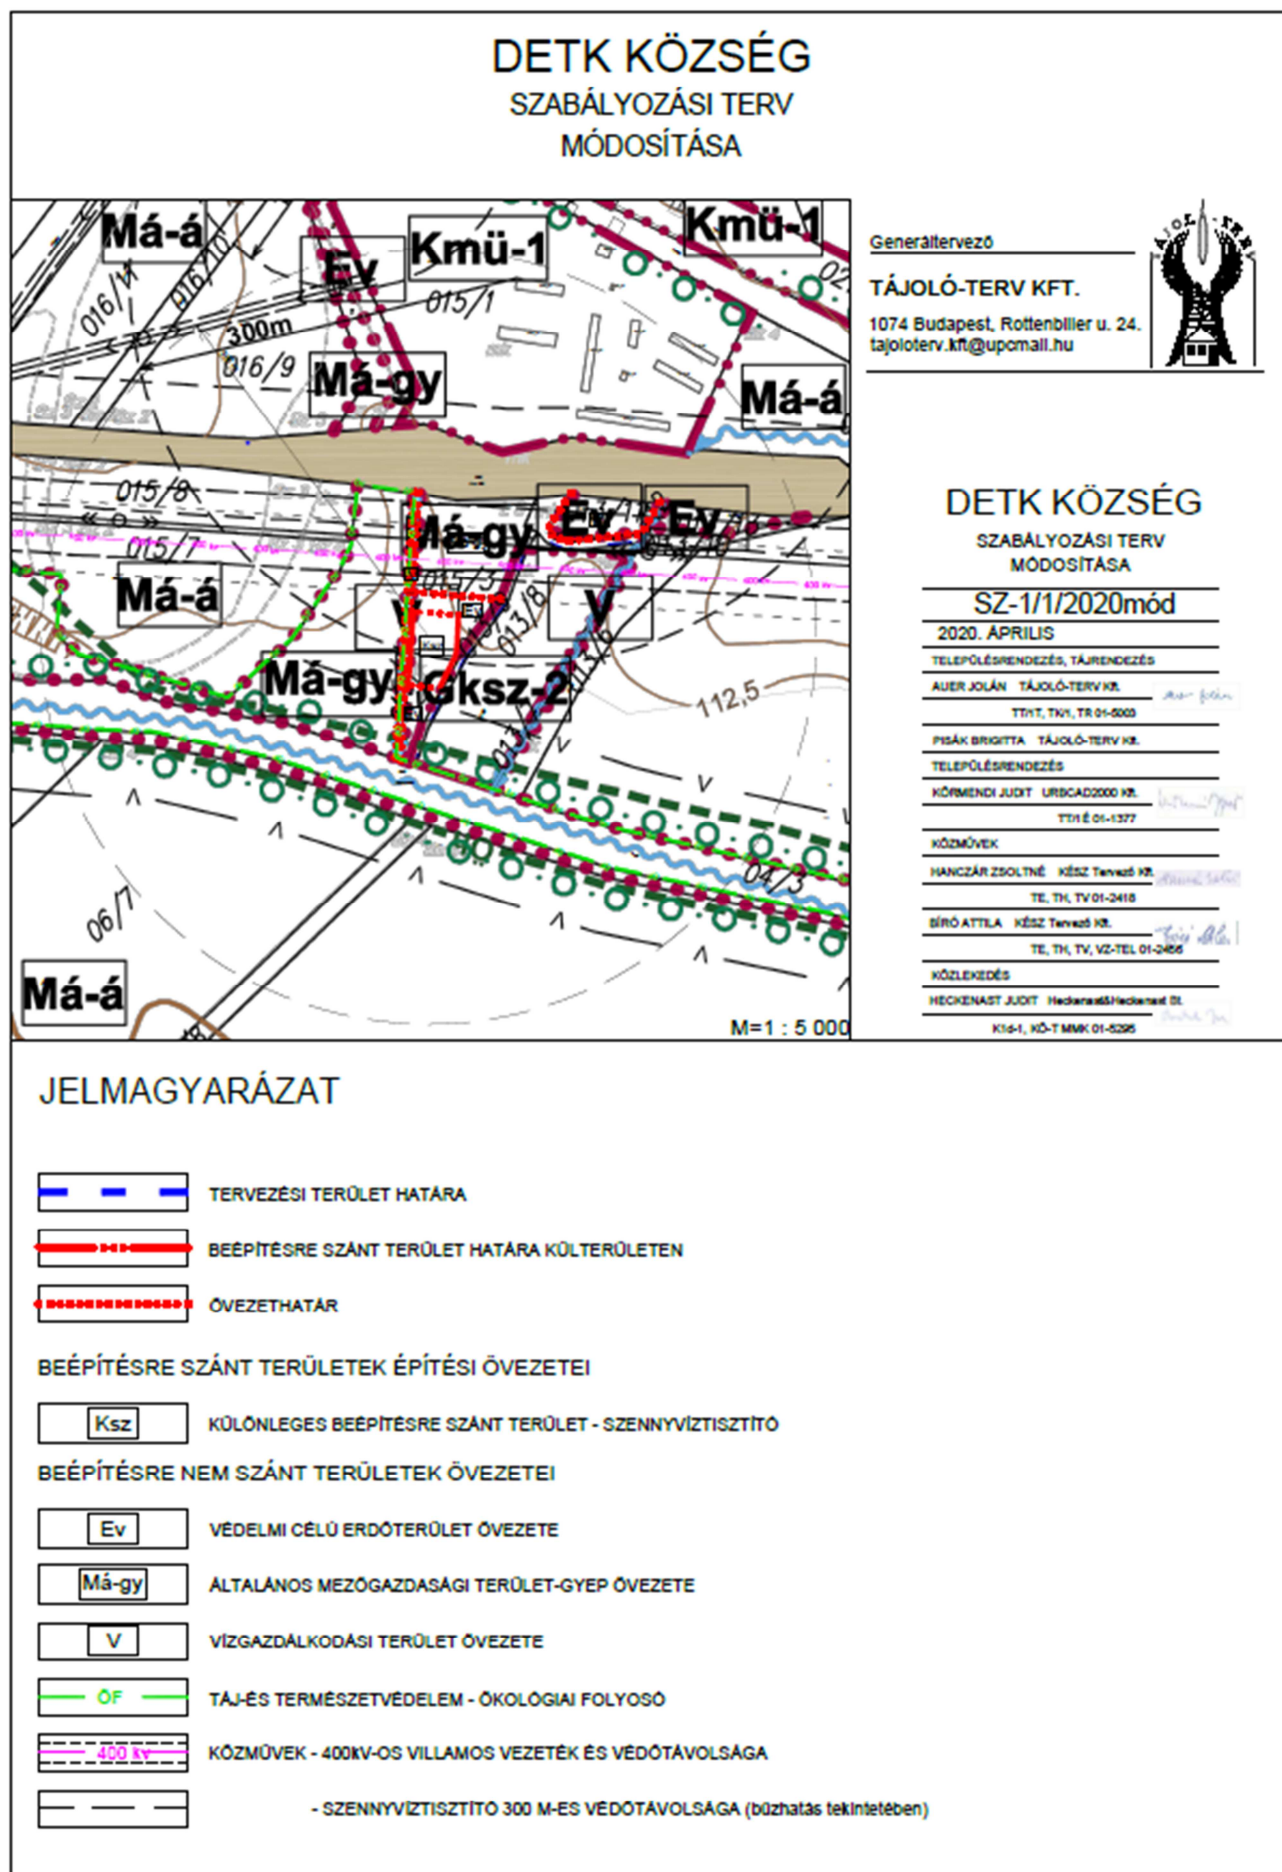

DETK KÖZSÉG

SZABÁLYOZÁSI TERV MÓDOSÍTÁSA

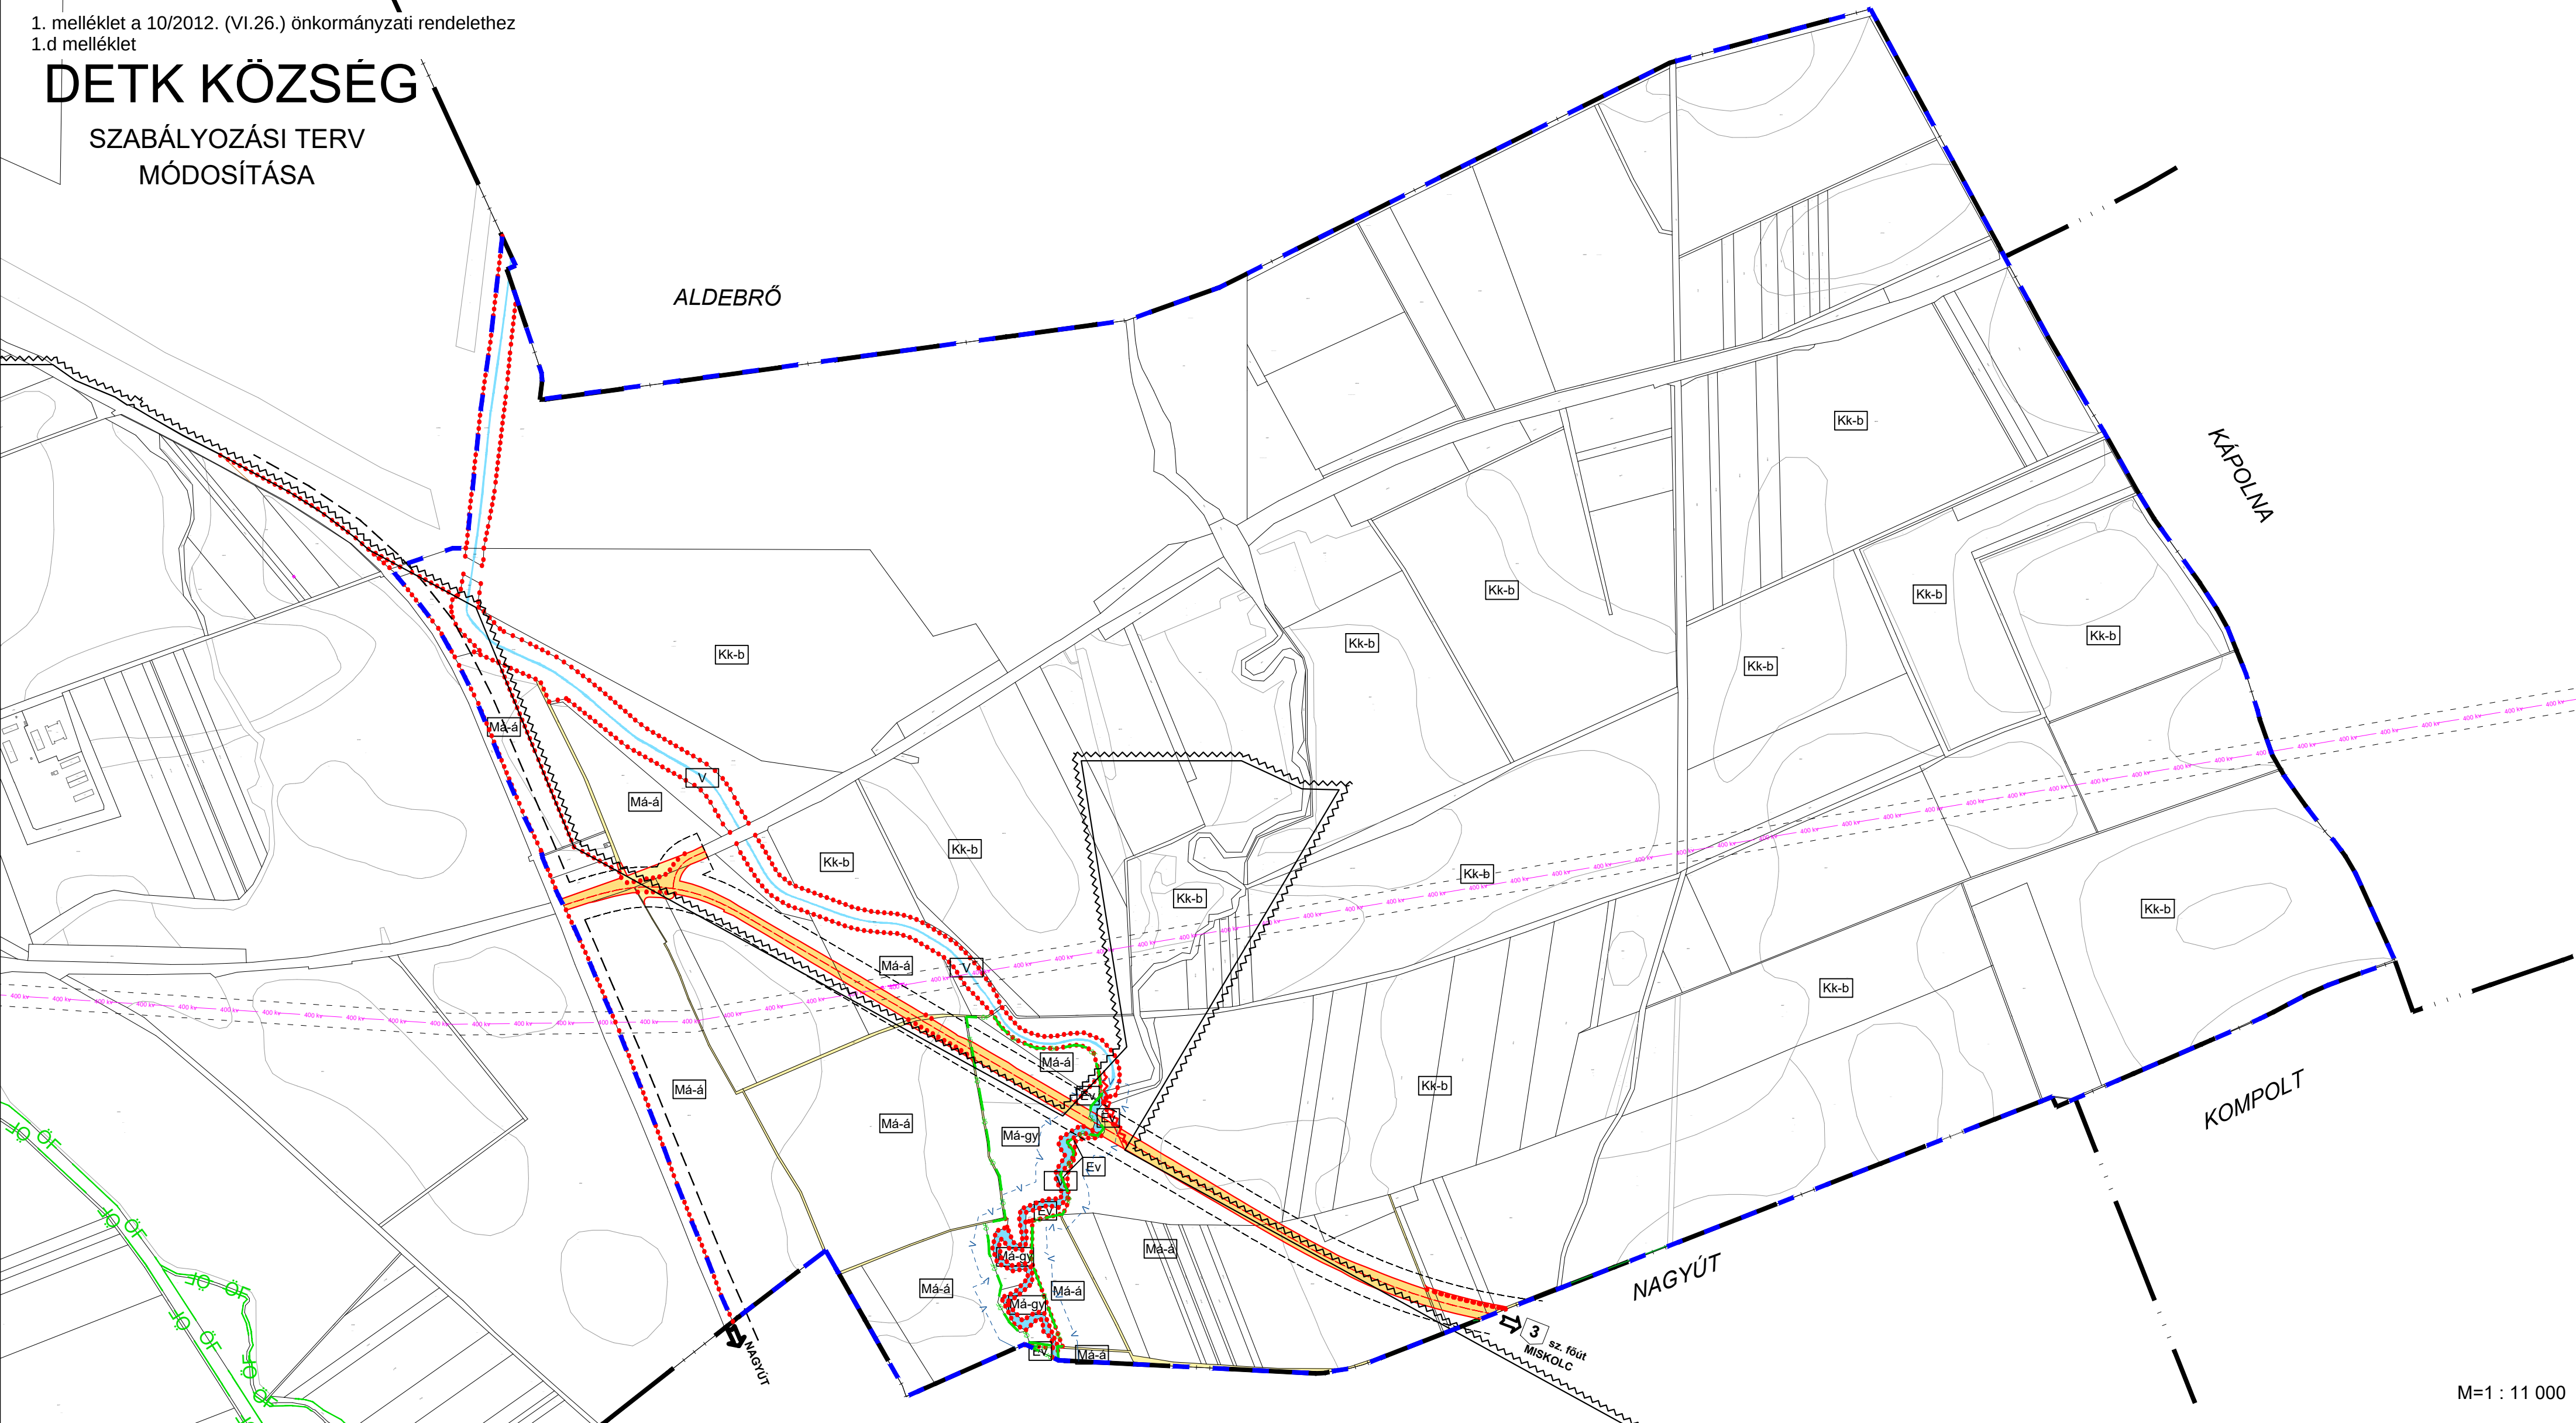

M=1 : 11 000

JELMAGYARÁZAT


	TERVEZÉSI TERÜLET HATÁRA		VÉDELMI CÉLÚ ERDŐTERÜLET ÖVEZETE
	TELEPÜLÉSHATÁR		ÁLTALÁNOS MEZŐGAZDASÁGI TERÜLET-SZÁNTÓ ÖVEZETE
	BEÉPÍTÉSRE SZÁNT TERÜLET HATÁRA KÜLTERÜLETEN		ÁLTALÁNOS MEZŐGAZDASÁGI TERÜLET-GYEP ÖVEZETE
	ÖVEZETHATÁR		KÖZÚTI KÖZLEKEDÉSI TERÜLET ÖVEZETE
	MEGSZÜNTETŐ JEL		KÖTÖTTPÁLYÁS KÖZLEKEDÉSI TERÜLET ÖVEZETE
			VÍZGAZDÁLKODÁSI TERÜLET ÖVEZETE
			KÜLÖNLEGES BEÉPÍTÉSRE NEM SZÁNT TERÜLET - NYERSANYAG-KITERMELÉS CÉLJÁRA SZOLGÁLÓ BANYATERÜLET ÖVEZETE
			PATAK, ÁROK

	ÖF	ÖKOLÓGIAI FOLYOSÓ
	V	TERMÉSZETKÖZELI ÁLLAPOTÚ VÍZFOLYÁS KÜLTERÜLET SZAKASZA MENTI 50-50m SZÉLES VÉDŐTÁVOLSÁG
		VASÚT ÉS KÖZÚT KÜLTERÜLETI SZAKASZA MENTI 50-50m SZÉLES VÉDŐTÁVOLSÁG
		BÁNYATELEK HATÁRA
		BÁNYATELEK TERVEZETT HATÁRA

KÖZLEKEDÉS	
	ORSZÁGOS FŐÚT
	JELENTŐSEBB FÖLDÚT
KÖZMŰVEK	
	400KV-OS VILLAMOS VEZETÉK

GENERÁLTERVEZŐ

TÁJOLÓ-TERV KFT.
1074 Budapest Rottenbiller u. 24.
tajoloterv.kft@upcmail.hu

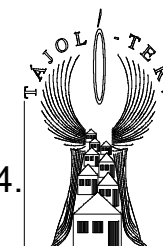



DETK KÖZSÉG SZABÁLYOZÁSI TERV MÓDOSÍTÁSA

SZ-1/2/2020mód
2020. június
TELEPÜLÉSRENDÉZÉS, TÁJRENDEZÉS
AUER JOLÁN TÁJOLÓ-TERV Kft.
TT/1T, TK/1, TR 01-5003
PISÁK BRIGITTA TÁJOLÓ-TERV Kft.
TELEPÜLÉSRENDÉZÉS
KÖRMEINDI JUDIT URBAD2000 Kft.
TT/1T 01-1377
KÖZMŰVEK
HANCZÁR ZSOLTNÉ KÉSZ Tervező Kft.
TE, TH, TV 01-2418
BÍRÓ ATTILA KÉSZ Tervező Kft.
TE, TH, TV, VZ-TEL 01-2456
KÖZLEKEDÉS
HECKENAST JUDIT Heckenast&Heckenast Bt.
K1d-1, KÖ-T MMK 01-5295

Halmajugra

Jelmagyarázat

- Érvényes szabályozási terv határa
- Övezethatár
- Köu-2 - Országos mellékút, bekötőút
- V - Vízgazdálkodási terület
- Közigazgatási határ
- Földrészlet
- Épület
- Minőségi osztály határok
- Belterülethatár
- Tervezett belterülethatár
- Megszüntető jel
- Villamos energia vezeték biztonsági övezet - meglévő
- Villamos energia vezeték biztonsági övezet - tervezett
- Védőtávolság
- 22 kV-os villamosvezeték - meglévő
- 35 kV-os villamosvezeték - meglévő
- 132 kV-os villamosvezeték meglévő
- 400 kV-os villamosvezeték tervezett
- Villamos energia átviteli hálózat
(220kV feszültség szinttel) - meglévő
- Földgázvezeték védőtávolsága
- Nagynyomású földgáz szállítóvezeték (>25 bar)
- Földgázelosztó vezeték
- Országos Ökológiai Hálózat ökológiai folyosója
- Nyilvántartott régészeti lelőhely
- Egyedi tájérték
- Bányatelek
- Felszíni víz – vízfolyás
- Fasor
- Szintvonal
- Beépítésre nem szánt területek
- Különleges bányaterület övezete
- Bányaterületen belüli erdő övezete
- Általános mezőgazdasági terület -szántó övezete
- Beépítésre szánt területek
- Különleges idegenforgalmi terület építési övezete
- Különleges sport terület építési övezete
- Falusias lakóterület építési övezete

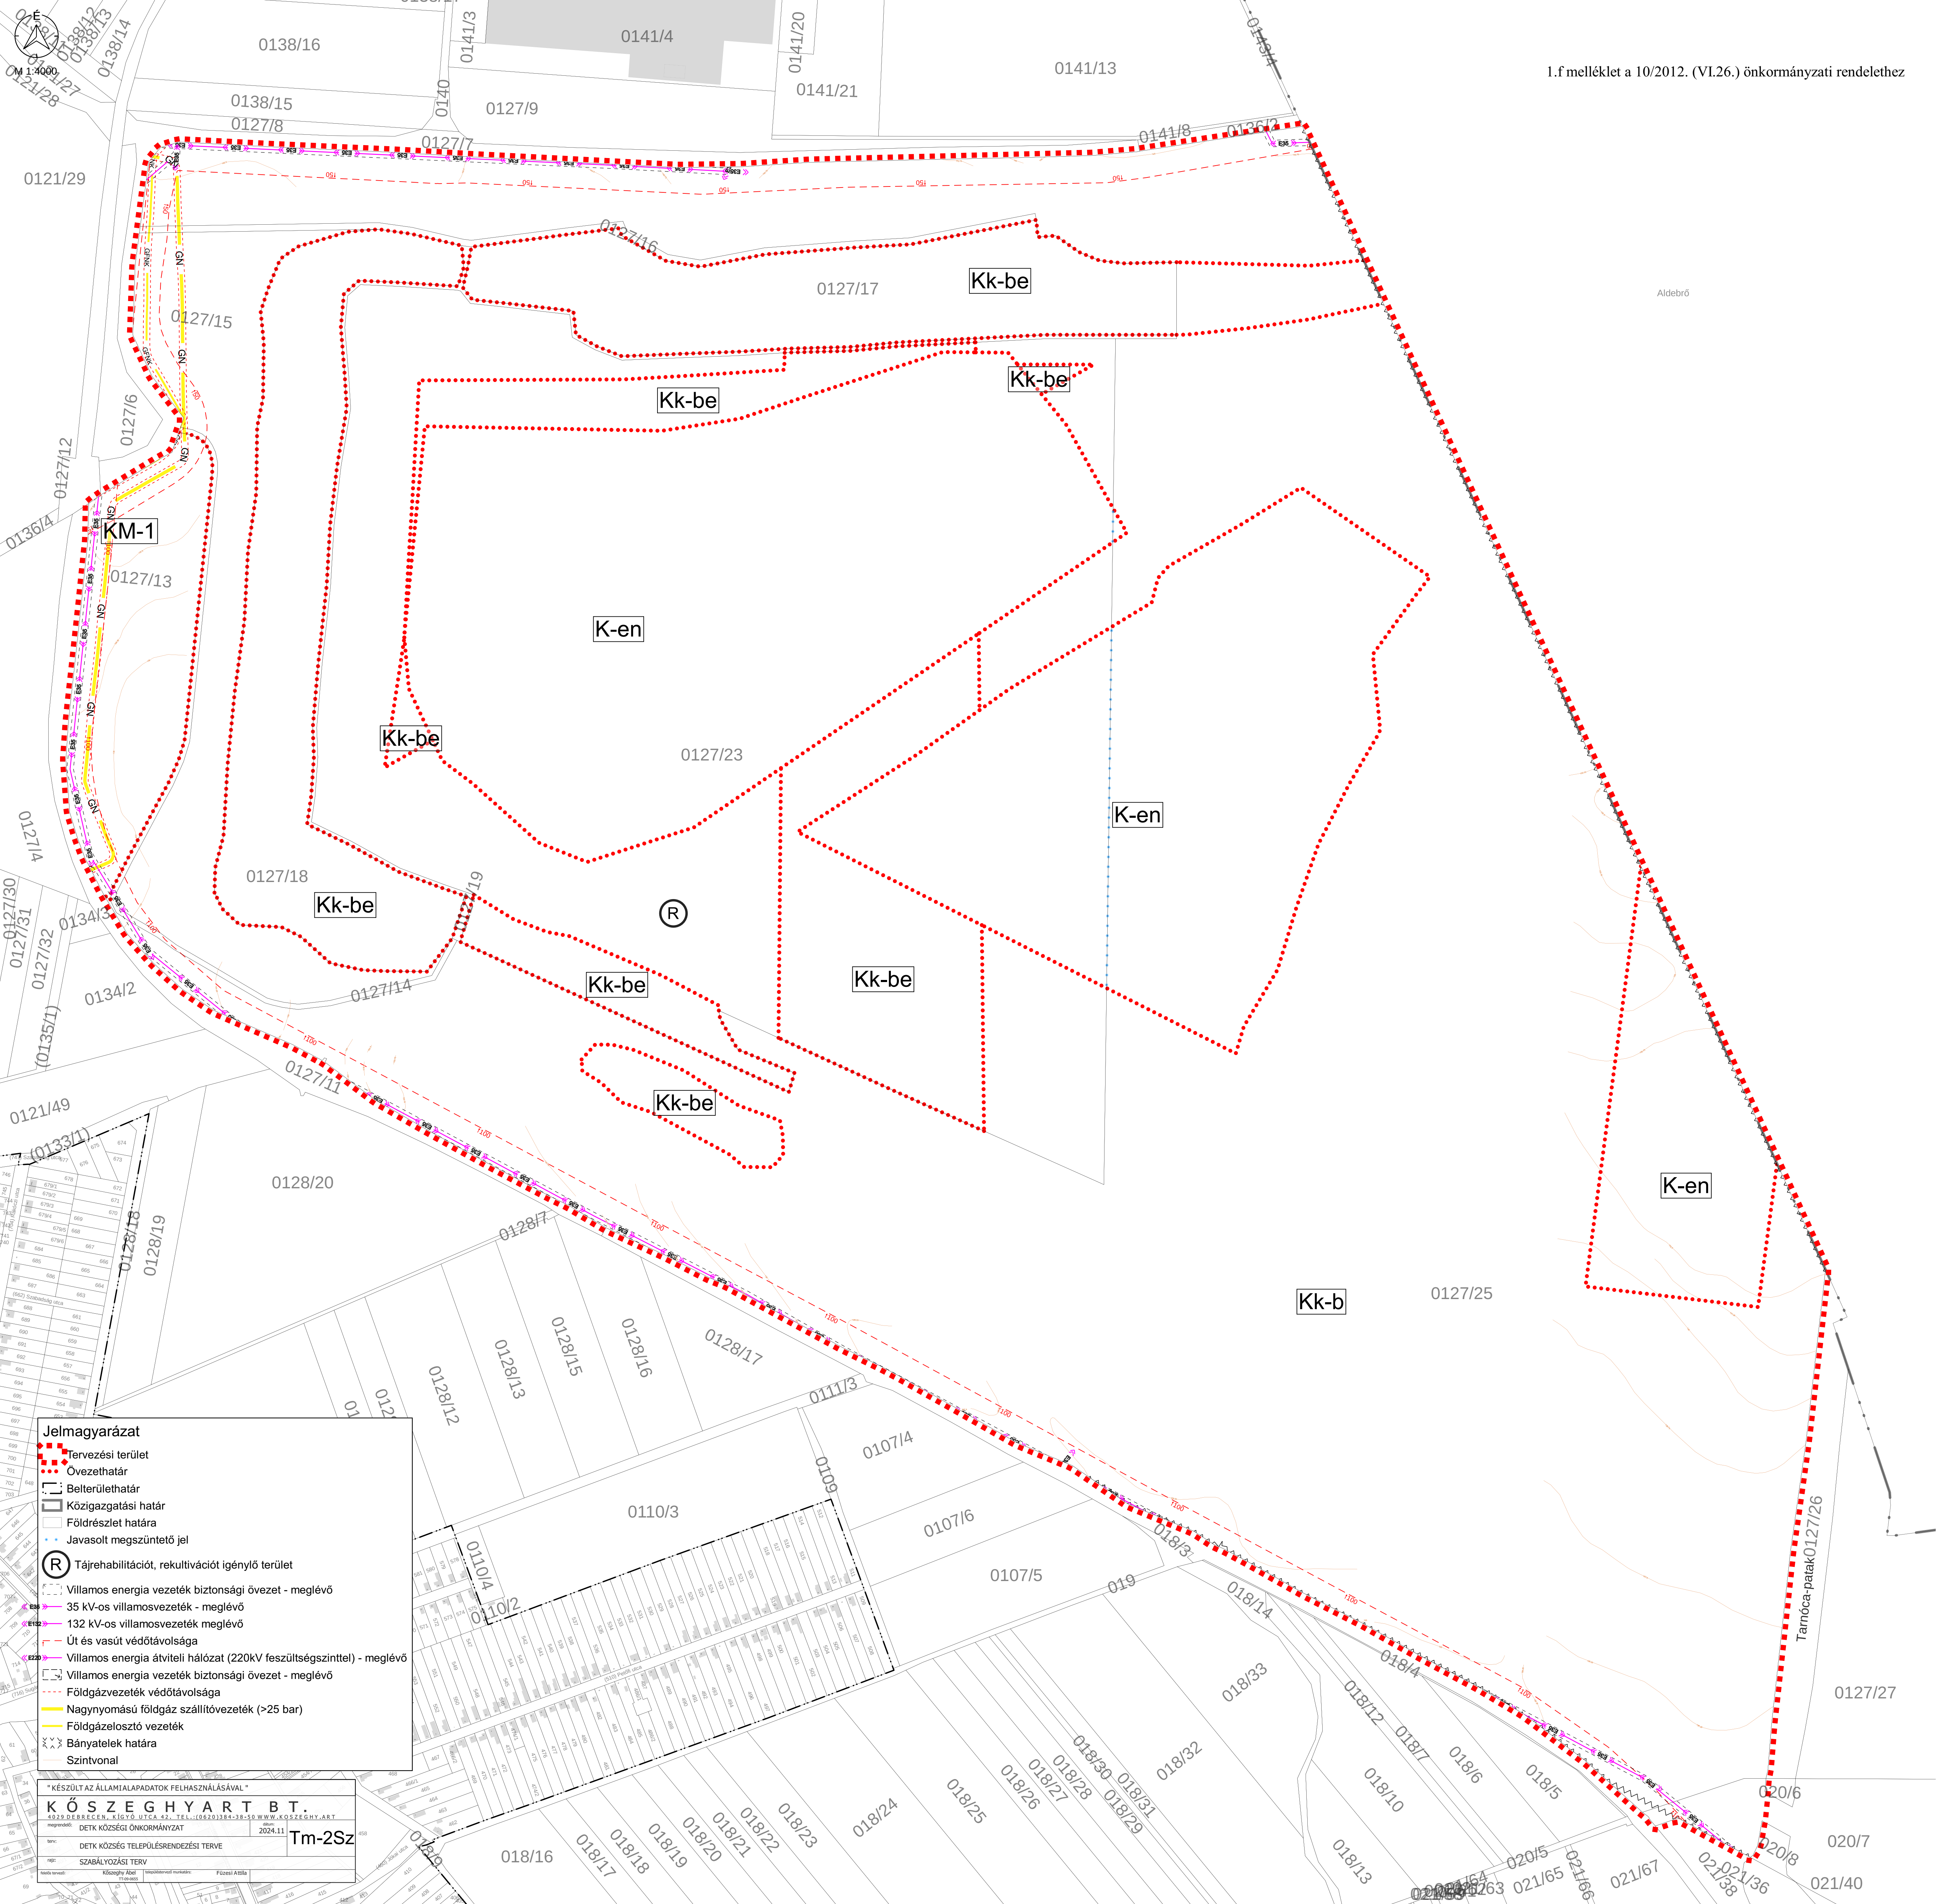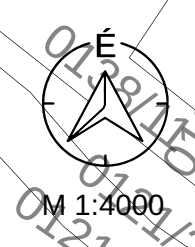

Jelmagyarázat

- Tervezési terület
- Övezethatár
- Belterülethatár
- Közigazgatási határ
- Földrészlet határa
- Javasolt megszüntető jel
- Tájrehabilitációt, rekultivációt igénylő terület
- Villamos energia vezeték biztonsági övezet - meglévő
- 35 kV-os villamosvezeték - meglévő
- 132 kV-os villamosvezeték meglévő
- Út és vasút védőtávolsága
- Villamos energia átviteli hálózat (220kV feszültségszinttel) - meglévő
- Villamos energia vezeték biztonsági övezet - meglévő
- Földgázvezeték védőtávolsága
- Nagynyomású földgáz szállítóvezeték (>25 bar)
- Földgázelosztó vezeték
- Bányatelek határa
- Szintvonal

" KÉSZÜLT AZ ÁLLAMI ALAPADATOK FELHASZNÁLÁSÁVAL "

K Ö S Z E G H Y A R T B T.

4329 DÉRREGEN, KIS-ÚTCA 43. TEL.: (0620) 314-38-50 WWW.KOSZEGHYART.BT

megrendelő: DETK KÖZSÉGI ÖNKORMÁNYZAT dátum: 2024.11.

tervező: DETK KÖZSÉG TELEPÜLÉSENRENDEZÉSI TERVE

nyomtatás: SZABÁLYOZÁSI TERV

terület neve: Kőszeghy Ártó (terület neve)

terület tulajdonosa: Füzési Ártó

Tm-2Sz