

Hajdúhegy-észak

Rác hóstya



EGER MJV

Hajdúhegy városrész

Helyi Építési Szabályzat


Szabályozási Termelléklete

M = 1 : 2.500

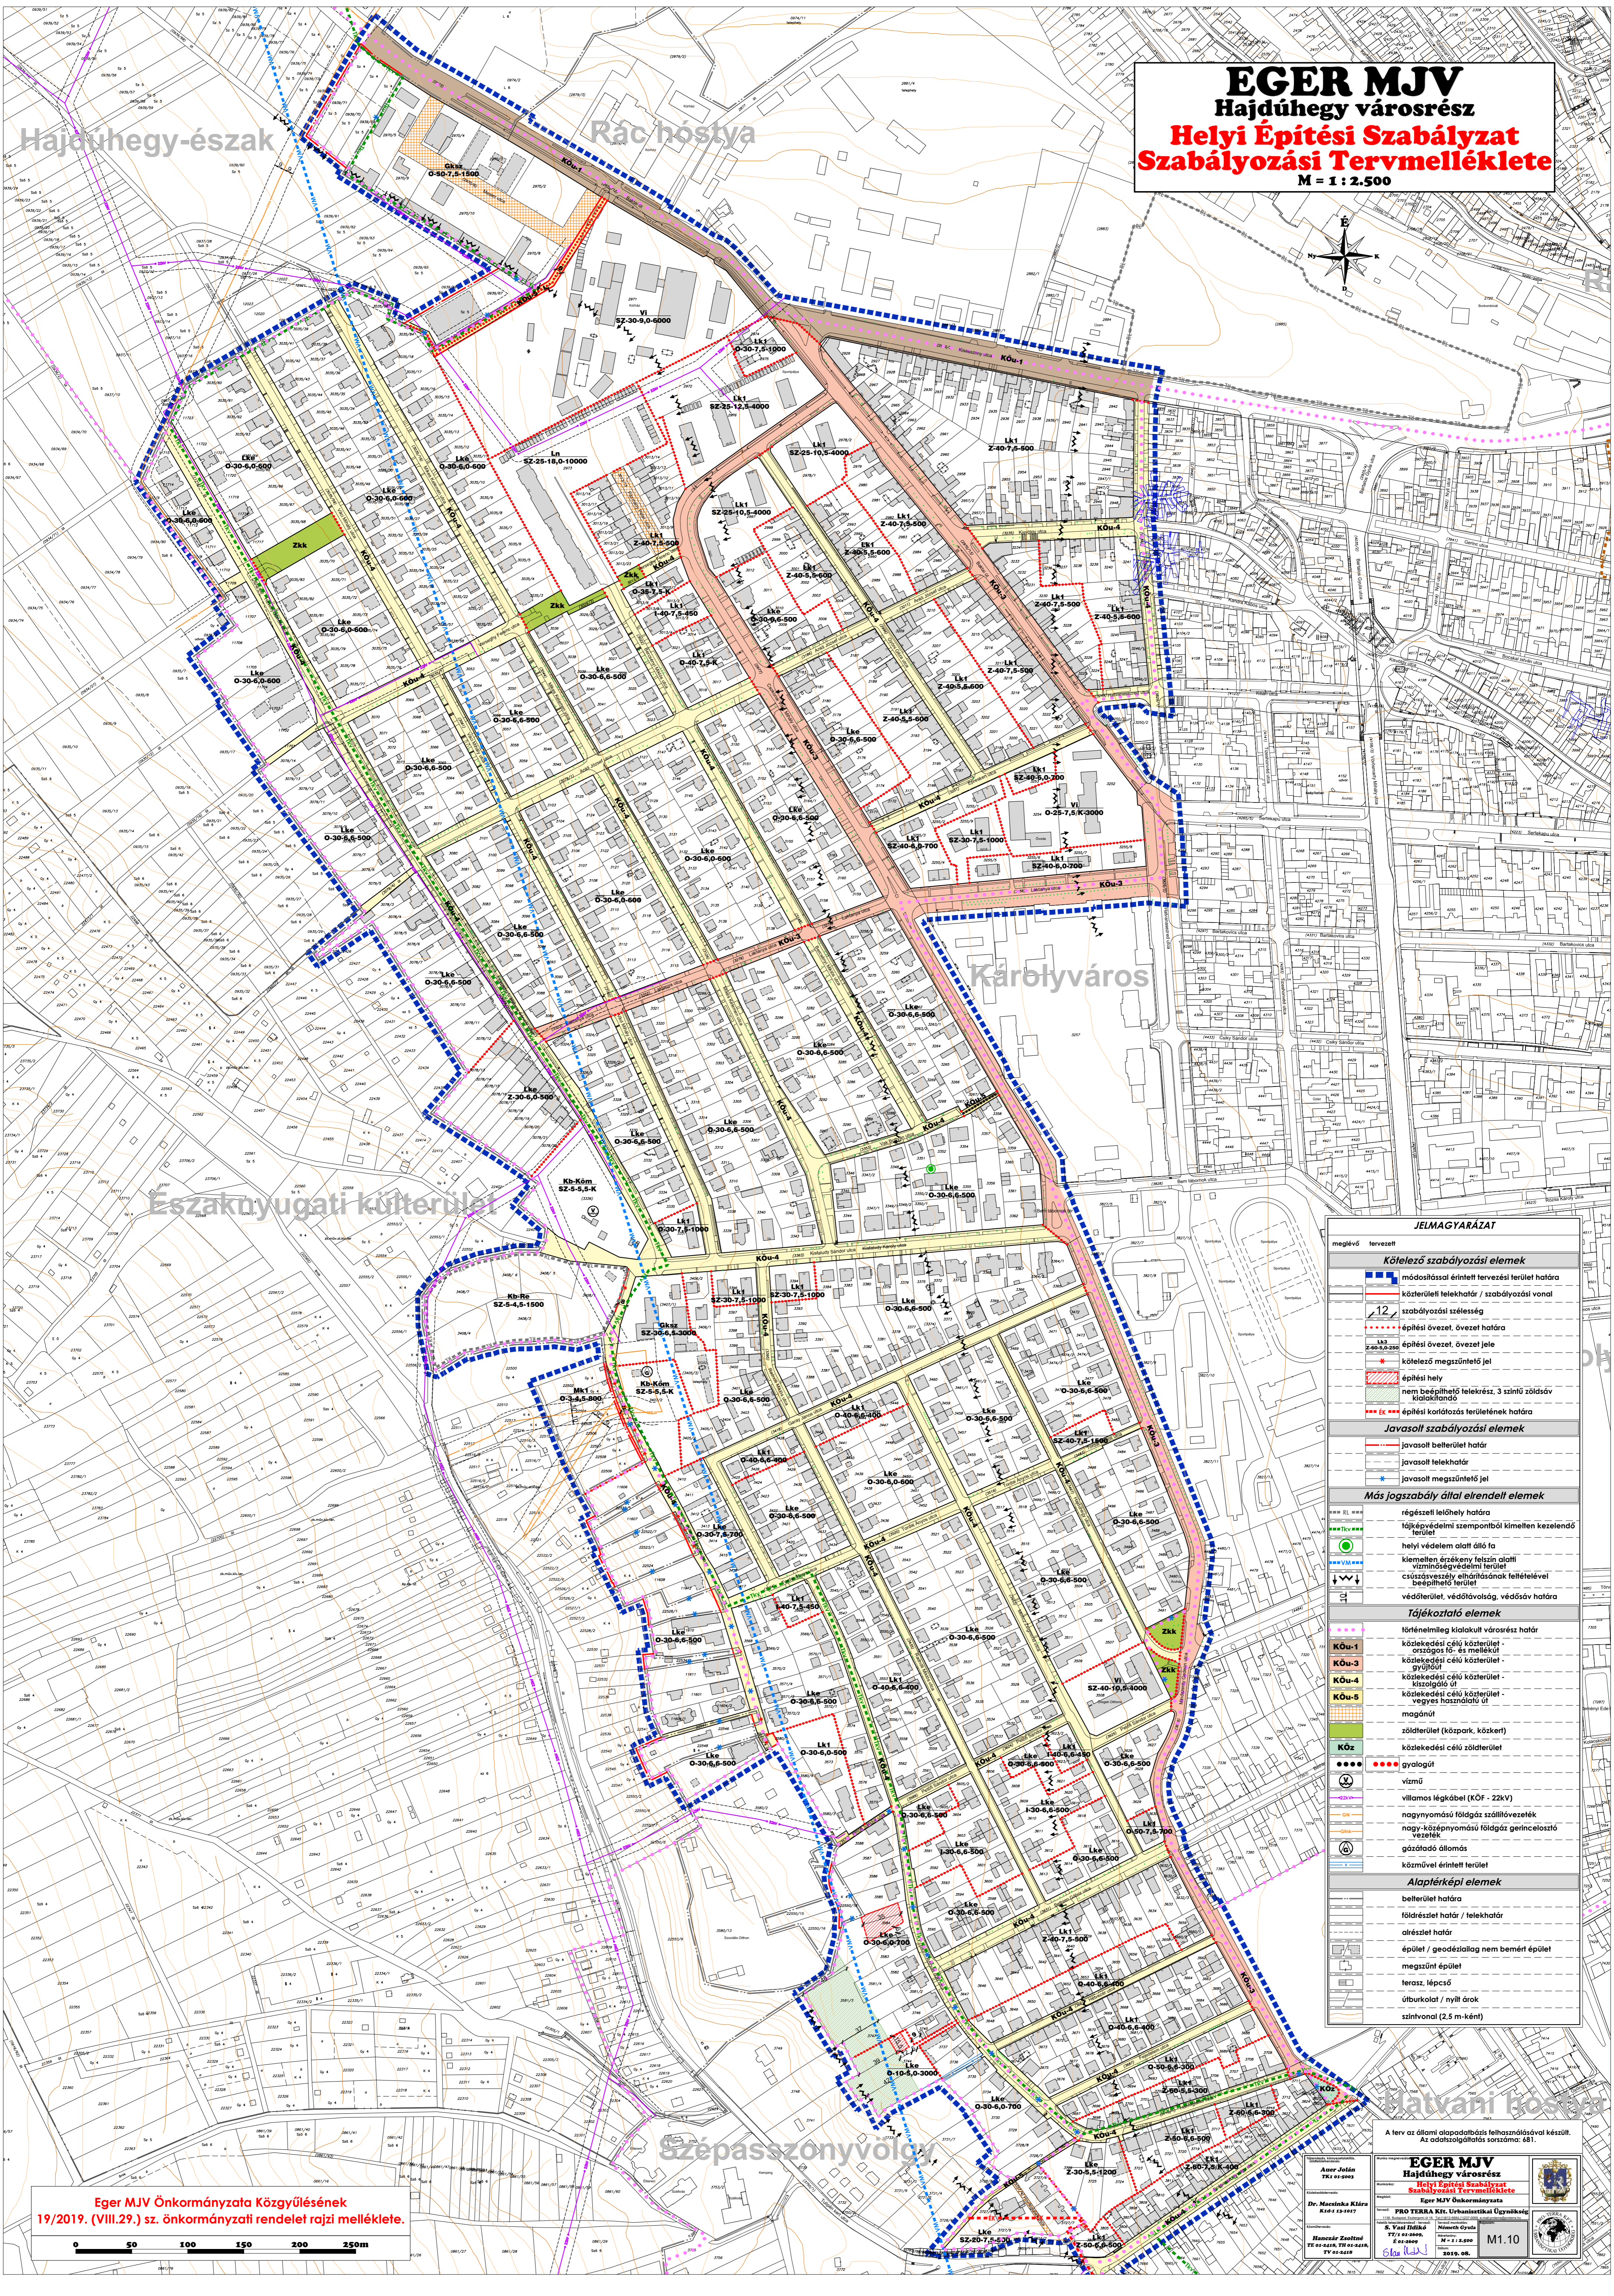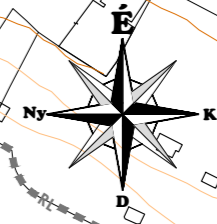

JELMAGYARÁZAT	
mezőny tervezett	
Kötelező szabályozási elemek	
	módosítással érintett tervezési terület határa
	köztérületi telekhatár / szabályozási vonal
	szabályozási szélesség
	építési övezet, övezet határa
	építési övezet, övezet jele
	kötelező megszüntető jel
	építési hely
	nem beépíthető telekterület, 3. szintű zöldszáv kialakítandó
	építési korlátozás területének határa
Javasolt szabályozási elemek	
	javasolt belterület határ
	javasolt telekhatár
	javasolt megszüntető jel
Más jogszabály által elrendelt elemek	
	régezzeli lelőhely határa
	légvédelemmel szempontról kiemelten kezelendő terület
	helyi védelem alatt álló fa
	kiemelten érzékeny felszín alatti vízminőségvédelmi terület
	csúszásvesztély elhárításának feltételeivel beépíthető terület
	védőterület, védőtávolság, védősáv határa
Tájékoztató elemek	
	történelmileg kialakult városrész határ
	közkedelési célú köztérület - országos fő- és mellékut
	közkedelési célú köztérület - közúti út
	közkedelési célú köztérület - vegyes használatú út
	magánút
	zöldterület (közpark, közkert)
	közkedelési célú zöldterület
	gyalogút
	vízum
	villamos légkabel (KÖF - 22kV)
	nagynyomású földgáz szállítóvezeték
	nagy-köznyomású földgáz gerincelosztó
	gázátadó állomás
	közművel érintett terület
Alaptérképi elemek	
	belterület határa
	földrészlet határ / telekhatár
	árterület határ
	épület / geodéziai állag nem bennért épület
	megszűnt épület
	terasz, lépcső
	útburkolat / nyílt árok
	színvonal (2,5 m-ként)

Eger MJV Önkormányzata Közgyűlésének
19/2019. (VIII.29.) sz. önkormányzati rendelet rajzi melléklete.

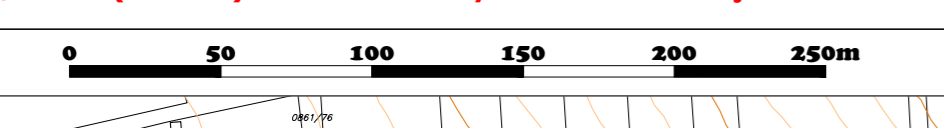

A terv az általi alapadatok felhasználásával készült. Az adatgyűjtés sorszáma: 61.

EGER MJV
Hajdúhegy városrész
Helyi Építési Szabályzat
Szabályozási Termelléklete

Eger MJV Önkormányzata
PRO TERRA Kft. Urbanisztikai Ügynökség
S. Vasi István
Munkácsy Gyula
M = 1 : 2.500
2019. 08.

Dr. Nemesi Róbert
Királyi 12/1017

Hancsák Zoltán
Tócsányi 11/1012
Tócsányi 11/1012

M1.10