
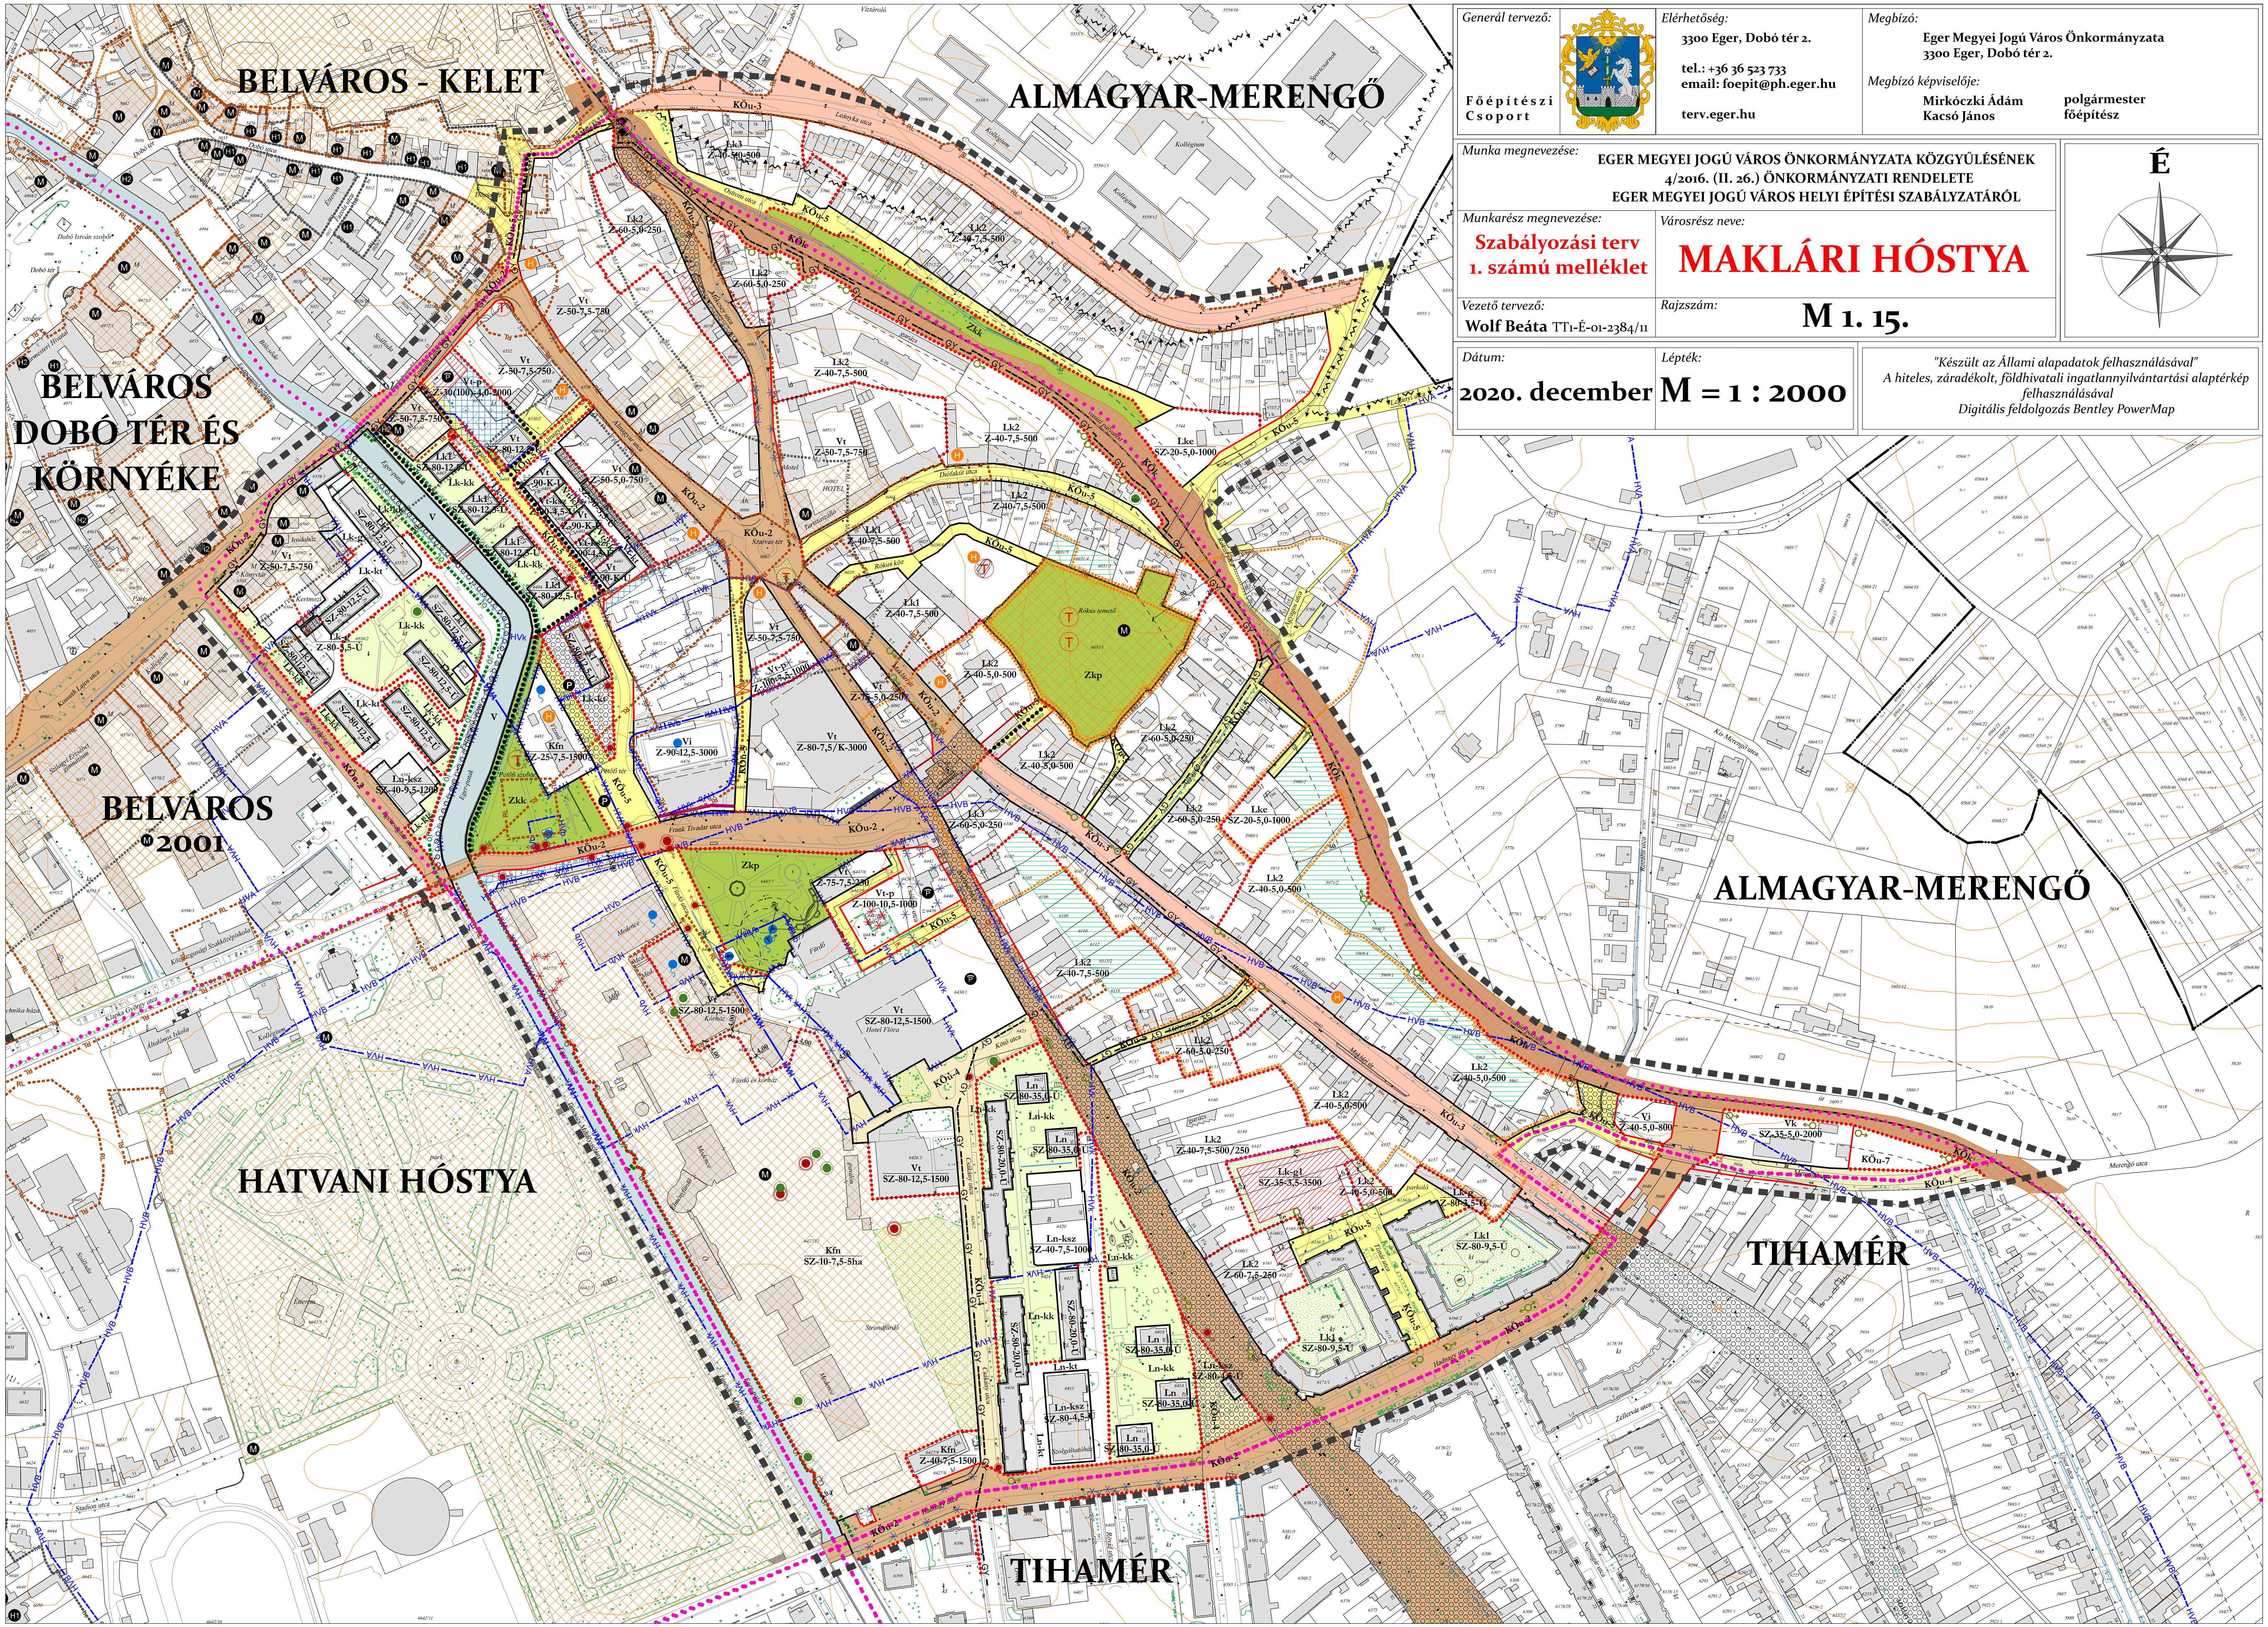


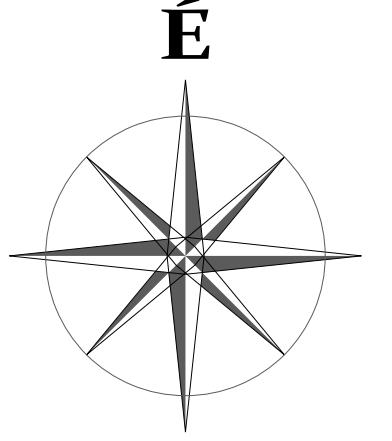

Generál tervező:  Főépítési Csoport	Elérhetőség: 3300 Eger, Dobó tér 2. tel.: +36 36 523 733 email: foepit@ph.eger.hu terv.eger.hu	Megbízó: Eger Megyei Jogú Város Önkormányzata 3300 Eger, Dobó tér 2. Megbízó képviselője: Mirkóczki Ádám Kacsó János polgármester főépítész
Munka megnevezése: EGER MEGYEI JOGÚ VÁROS ÖNKORMÁNYZATA KÖZGYŰLÉSÉNEK 4/2016. (II. 26.) ÖNKORMÁNYZATI RENDELETE EGER MEGYEI JOGÚ VÁROS HELYI ÉPÍTÉSI SZABÁLYZATÁRÓL		
Munkarész megnevezése: Szabályozási terv 1. számú melléklet		
Vezető tervező: Wolf Beáta TT1-É-01-2384/11	Városrész neve: MAKLÁRI HÓSTYA	
Dátum: 2020. december	Lépték: M = 1 : 2000	"Készült az Állami alapadatok felhasználásával" A hiteles, záradékolt, földhivatali ingatlannyilvántartási alaptérkép felhasználásával Digitális feldolgozás Bentley PowerMap