



# GYÖNGYÖSTARJÁN

## Településrendezési Terv

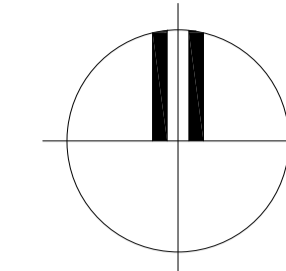

### Jelmagyarázat:

- megyehatár
- közigazgatási határa
- belterület határa
- tervezett belterület határa
- szabályozási vonal
- közterülethatár
- építési övezet, övezet határa
- építési hely
- szabályozási szélesség
- építési övezet, övezet jele
- Lf-3** falusias lakóterület
- Gksz** gazdasági kereskedelmi-szolgáltató terület
- K-I** különleges idegenforgalmi terület
- K-mg** különleges mezőgazdasági-üzemi terület
- Kb-b** különleges bánya
- Ev** véderdő
- Má** általános mezőgazdasági terület
- Mk** kertés mezőgazdasági terület
- Vg** vizgátlkodási terület
- Kö-v** közműterület
- Köü** közlekedési területek
- védelmek és korlátozások
- R** nyilvántartott régészeti lelőhely
- műemléki épület és telke
- műemléki környezet határa
- telken belüli megőrzendő erdő/növényzet területe
- kötelező fásítás, fás mezsgye
- irányadó telekhatár
- megszüntetőjel
- N2** Natura 2000 madárvédelmi terület
- Natura 2000 természetmegőrzési terület
- Ökológiai hálózat magterület
- helyi természetvédelmi terület
- javasolt helyi természetvédelmi terület
- ex lege védett forrás
- vízfolyás védőtávolsága
- védendő létesítmények 500 m-es távolsága
- elővásárlási joggal érintett terület - tájékoztató jelölés
- E** infrastruktúra
- országos 2. rendű főút tengelye
- országos mellékút
- gyűjtőút
- tervezett országos jelentőségű kerékpárút
- tervezett gyalogutak, helyi jelentőségű kerékpárút
- védőtávolság
- térképi elemek
- turistautak
- bányatelek határa
- időszakos vízfolyások
- vízmű figyelőkutak

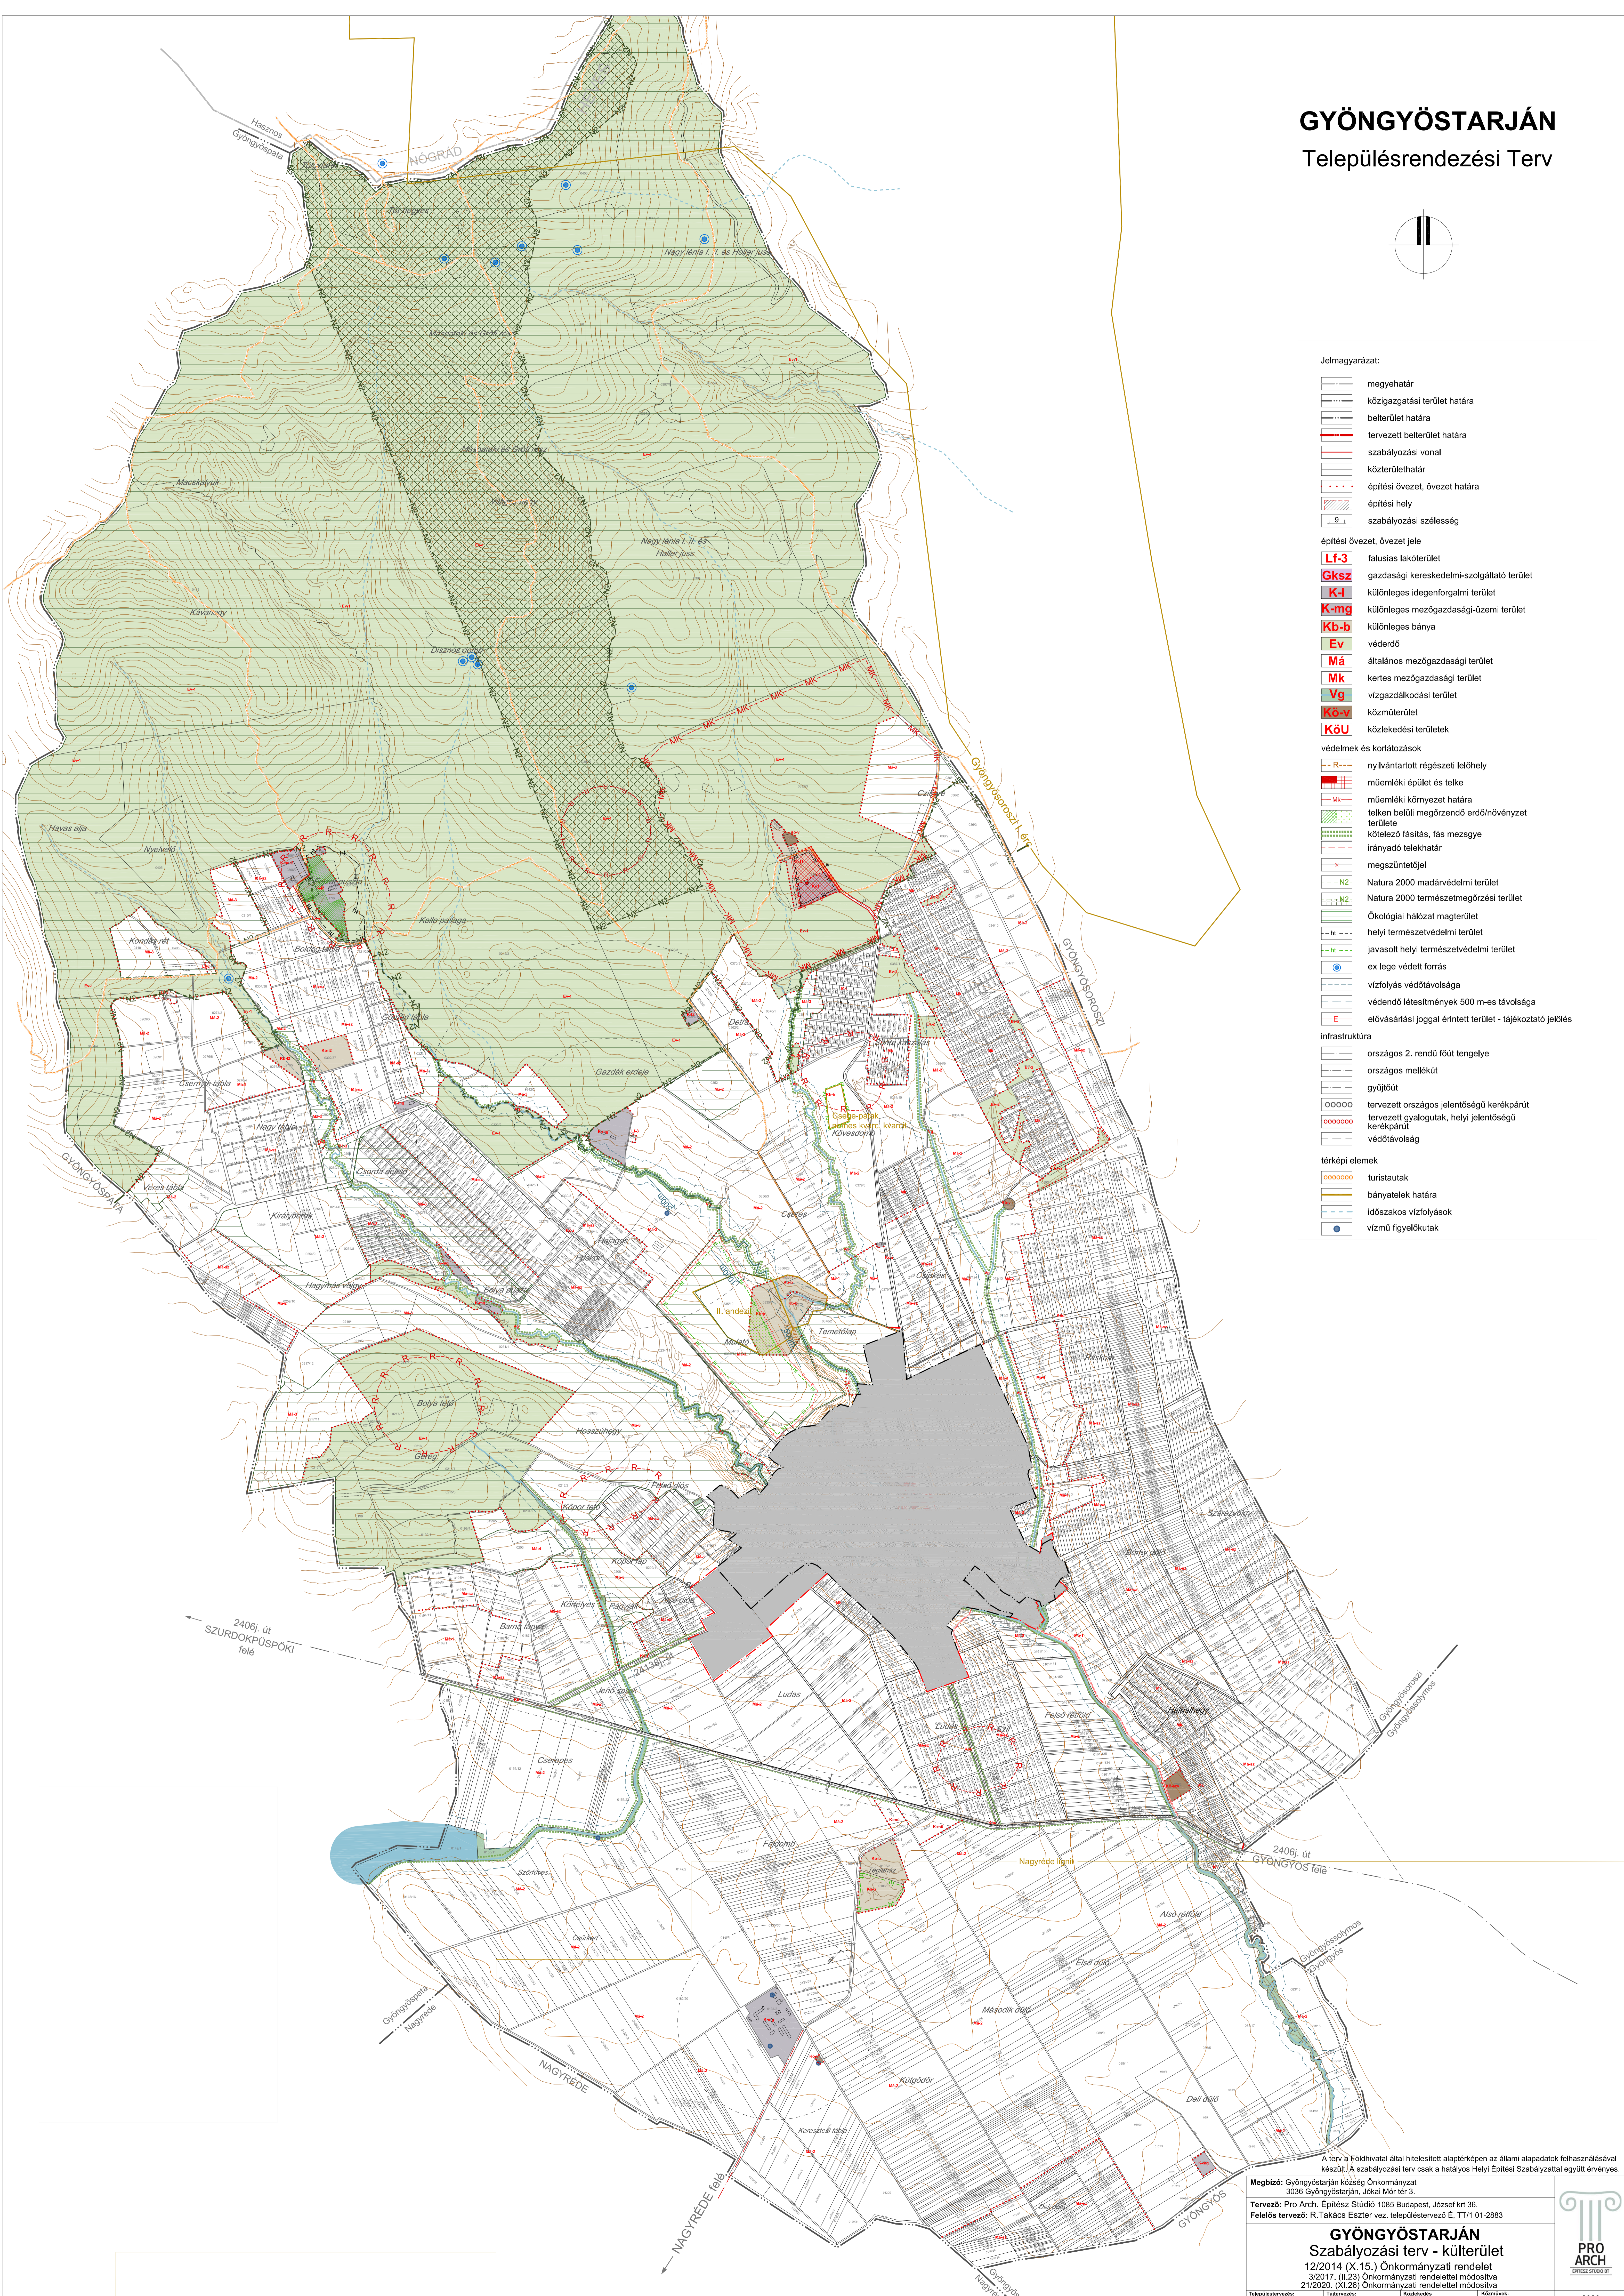

A terv a Földhivatal által hitelesített alaplérképen az állami alapadatok felhasználásával készült. A szabályozási terv csak a hatályos Helyi Építési Szabállyattal együtt érvényes.

Megbízó: Gyöngyöstarján község Önkormányzat  
3036 Gyöngyöstarján, Jókai Mór tér 3.

Tervező: Pro Arch, Építész Stúdió 1085 Budapest, József krt 36.  
Felelős tervező: R. Takács Eszter vez. településtervező É. TT/1 01-2883

**GYÖNGYÖSTARJÁN**  
Szabályozási terv - külterület  
12/2014 (X.15.) Önkormányzati rendelet  
3/2017. (II.23) Önkormányzati rendelettel módosítva  
21/2020. (XI.23) Önkormányzati rendelettel módosítva

Tervezők: Pro Arch Bt., R. Takács Eszter, Leest-Óságy Zsolt  
Tervezők: Pro Arch Bt., Ádány Árpád, TK 13-1263  
Közvetítő: Heckenast&Heckenast Bt., Heckenast Judit  
Készítők: K&SZ Tervező Kft., Henczler Zsolt, Biro Anita

2020  
M 1:10000

**PRO ARCH**  
ÉPÍTÉSZ STÚDIÓ BT.