
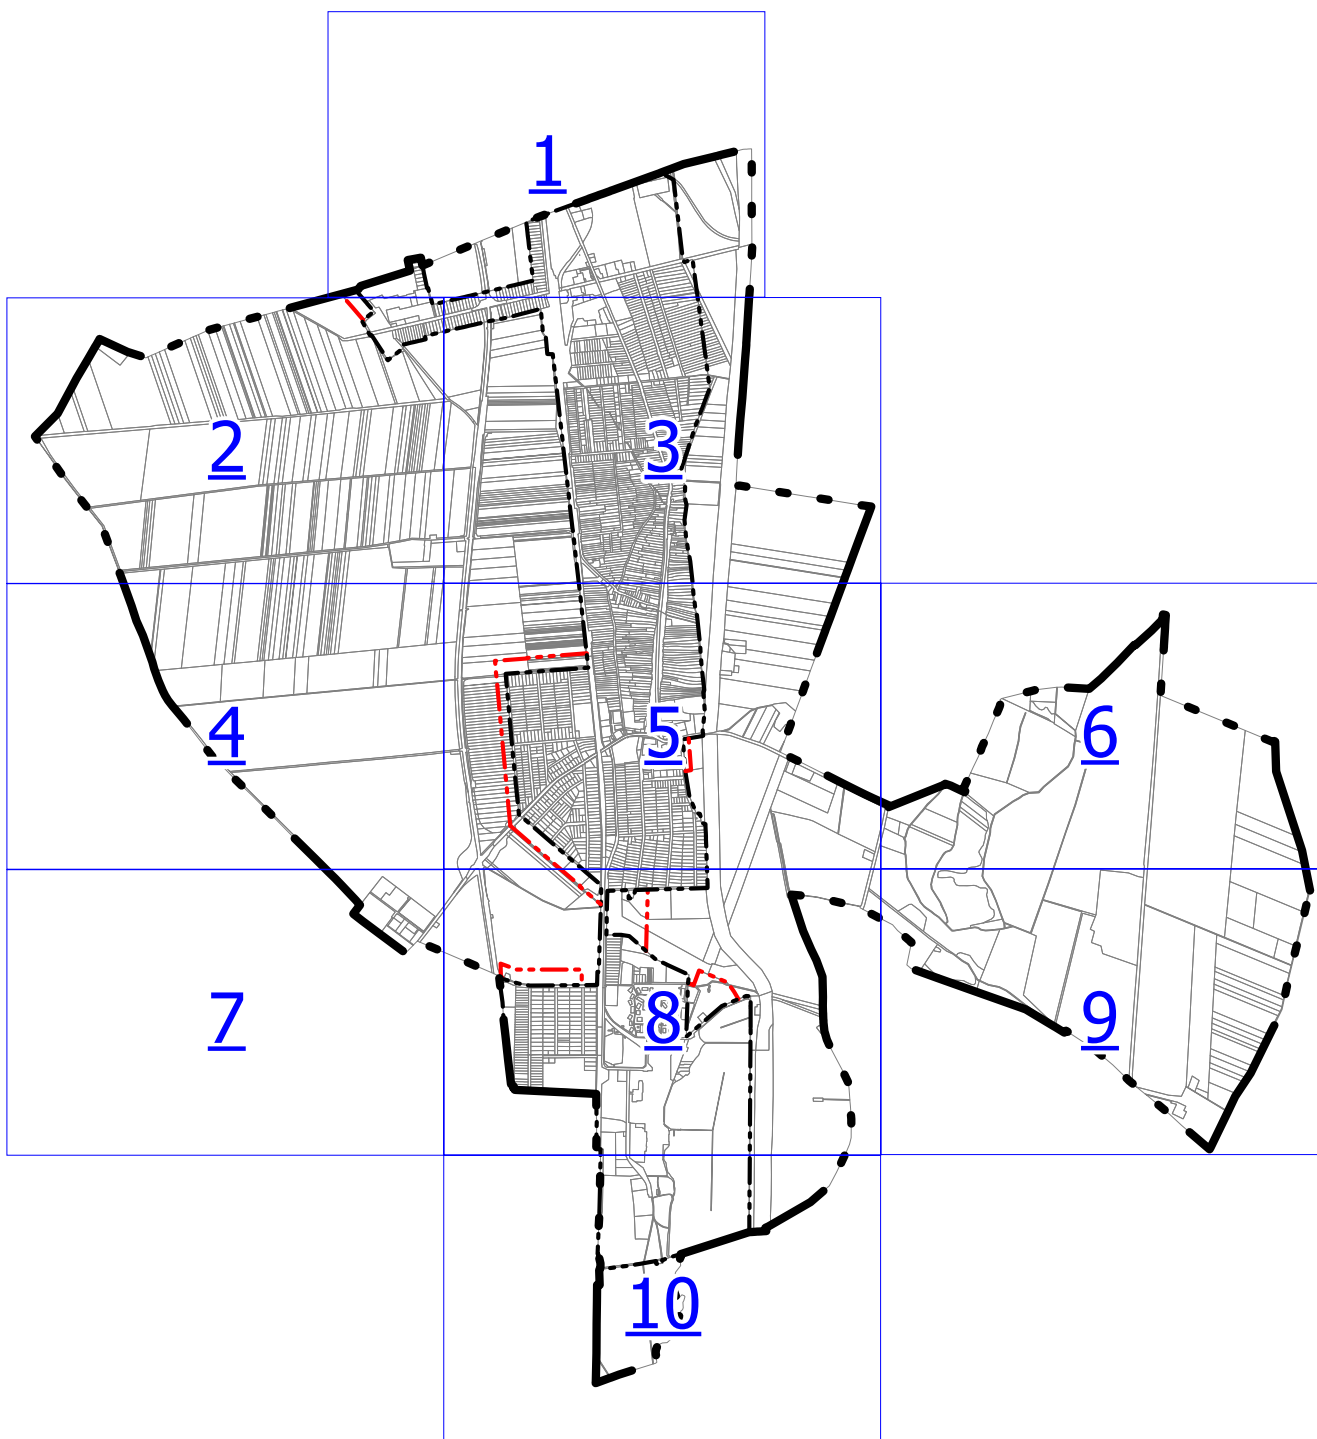


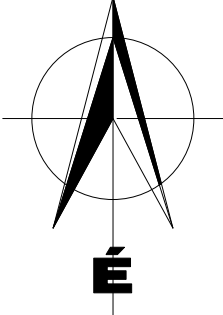

KÉSZÜLT AZ ÁLLAMI ALAPADATOK FELHASZNÁLÁSÁVAL, A MINISZTERIUM 2018. ÉVI ADATSZOLGÁLTATÁSA ALAPJÁN

KASIB	Mérnöki Manager Iroda kft.	 Management System ISO 9001:2015 www.kasib.com ID: 0105512036		Székhely, műterem: 1191 Budapest, Ady Endre út 32-40. E-mail: kasib@kasib.hu, telepules@kasib.hu Fax: 290-9191 Tel: 297-1730	Rajtszám: JT-03
	LŐRINCI VÁROS TELEPÜLÉSTERVEZÉSI ESZKÖZEINEK FELÜLVIZSGÁLATA				Munkaszám 1994
	Tervfajta: HELYI ÉPÍTÉSI SZABÁLYZAT 1. SZÁMÚ MELLÉKLETE				Lépték M 1:2.000 Kelt: 2020. május hó
Ügyvezető igazgató: Juhász Sándor <i>Juhász Sándor</i>	Vezető településtervező: Sin Emilia MK: 01-4657 TT/1 <i>Sin Emilia</i>	Vezető közlekedéstervező: Macsinka Klára MK: 13-1017 KE-K, TKó <i>Macsinka Klára</i>	Vezető táj- és zöldfelület-tervezési, környezetvédelmi tervező: Koprács Ildikó MK: 01-5171 K, TR <i>Koprács Ildikó</i>	Vezető közműtervező: Hanczár Zsolt MK: 01-2418 TV-T, TE-T, TH-T <i>Hanczár Zsolt</i>	
	Település-, és közlekedéstervező munkatárs: Margitné Tóth Nikolett okl. településmérnök <i>Margitné Tóth Nikolett</i>	Közlekedéstervező munkatárs: Szűcs Gergely építőmérnök <i>Szűcs Gergely</i>	Táj- és zöldfelület-tervezési, környezetvédelmi tervező munkatárs: Veklyuk Vivien Tájrendező és kertépítő mérnök <i>Veklyuk Vivien</i>	Közműtervező munkatárs: Bíró Attila MK: 01-2456 TV-T, TE-T, TH-T <i>Bíró Attila</i>	

JELMAGYARÁZAT

ALAPTÉRKÉPI ELEMEEK:

	KÖZIGAZGATÁSI HATÁR
	MEGLÉVŐ BELTERÜLETI HATÁR
	TELEKHATÁR
	HELYRAJZI SZÁM
	FÖLDHIVATALI ALAPTÉRKÉPEN SZEREPLŐ ÉPÜLET, ÉPÍTMÉNY
	SZINTVONALAK (FŐMI ADATSZOLGÁLTATÁS ALAPJÁN)

KÖTELEZŐ ELEMEEK:

	TERVEZETT BELTERÜLETI HATÁR
	SZABÁLYOZÁSI VONAL
	ÉPÍTÉSI ÖVEZET, ÖVEZET HATÁRA
	ÉPÍTÉSI ÖVEZET, ÖVEZET JELE
	SZABÁLYOZÁSI ELEMekre VONATKOZÓ MÉRETEK
	MEGSZÜNTETŐ JEL
	KÖZHASZNÁLAT CÉLJÁRA FENNTARTANDÓ BE NEM ÉPÍTHETŐ TERÜLET
	ÉPÍTÉSI HELY
	TERVEZETT KÖZTERÜLETI PARKOLÓ FÉRŐHELYSZÁMA
	MEGLÉVŐ/TERVEZETT GARÁZS FÉRŐHELYSZÁMA

JAVASLATI ELEMEEK:

	JAVASOLT TELEKHATÁR
	JAVASOLT MEGSZÜNTETŐ JEL

TÁJÉKOZTATÓ ELEMEEK:

MÁS JOGSZABÁLYOKBAN MEGHATÁROZOTT KÖTELEMEK, VÉDŐTERÜLETEK, VÉDŐÖVEZETEK:

	MŰEMLÉK ÉS TELKE
	MŰEMLÉKI KÖRNYEZET TERÜLETE
	HELYI VÉDETT TERÜLET
	RÉGÉSZETI LELŐHELY HATÁRA ÉS SZÁMA
	ORSZÁGOS ÖKOLÓGIAI HÁLÓZAT: - ÖKOLÓGIAI FOLYOSÓ
	ORSZÁGOS ERDŐÁLLOMÁNY ADATTÁR SZERINTI ERDŐTERÜLET
	TÁJKÉPVÉDELMI SZEMPONTBÓL KIEMELTEN KEZELENDŐ TERÜLET
	HELYI TERMÉSZETVÉDELMI TERÜLET HATÁRA
	ORSZÁGOS VÍZMINŐSÉGVÉDELMI TERÜLET HATÁRA
	FELSZÍN ALATTI VÍZBÁZIS HIDROGEOLOGIAI VÉDŐTERÜLET "A" ZÓNÁJA
	FELSZÍN ALATTI VÍZBÁZIS HIDROGEOLOGIAI VÉDŐTERÜLET "B" ZÓNÁJA
	FAKADÓ VÍZZEL VESZÉLYEZTETETT TERÜLET
	ERŐMŰ VÉDŐÖVEZETE (BELSŐ/KÖZÉPSŐ/KÜLSŐ)
	ORSZÁGOS FŐÚT ÉS MELLÉKÚT, VASÚTVONAL VÉDŐÖVEZETE

MÓDOSÍTÁSSAL MEGÁLLAPÍTOTT KÖTELEZŐ ELEM

	NEM VESZÉLYES HULLADÉK ELŐKEZELÉSÉT SZOLGÁLÓ ÉPÍTMÉNYEK ELHELYEZÉSÉNEK TERÜLETE
--	---

EGYÉB TÁJÉKOZTATÓ ELEMEEK:

KÖZÚTI ÉS KÖTÖTTPÁLYÁS KÖZLEKEDÉS:

	ORSZÁGOS FŐÚT TERÜLETE
	ORSZÁGOS MELLÉKÚT TERÜLETE
	TELEPÜLÉSI KISZOLGÁLÓÚT TERÜLETE
	VASÚTI TERÜLET

ZÖLDTERÜLET, ZÖLDFELÜLET:

	ZÖLD ÖVEZET TERÜLETE (KÖZPARK, KÖZKERT)
--	---

ERDŐTERÜLET:

	VÉDELMI ERDŐ ÖVEZET TERÜLETE
	KÖZJÓLÉTI ERDŐ ÖVEZET TERÜLETE
	GAZDASÁGI ERDŐ ÖVEZET TERÜLETE

MEZŐGAZDASÁGI TERÜLET:

	KORLÁTOS MEZŐGAZDASÁGI ÖVEZET TERÜLETE
--	--

TERMÉSZETKÖZELI TERÜLET:

	TERMÉSZETKÖZELI ÖVEZET TERÜLETE
--	---------------------------------

VÍZGAZDÁLKODÁSI TERÜLET:

	VÍZGAZDÁLKODÁSI ÖVEZET TERÜLETE
--	---------------------------------

