


Füzesabonyi Községi Földhivatal
 Ez a másolat a kiadást megelőző napig az eredetivel megegyezik.
 Füzesabony, 2003. év. 01. hó nap. 05. nap.
 aláírás: [Signature]

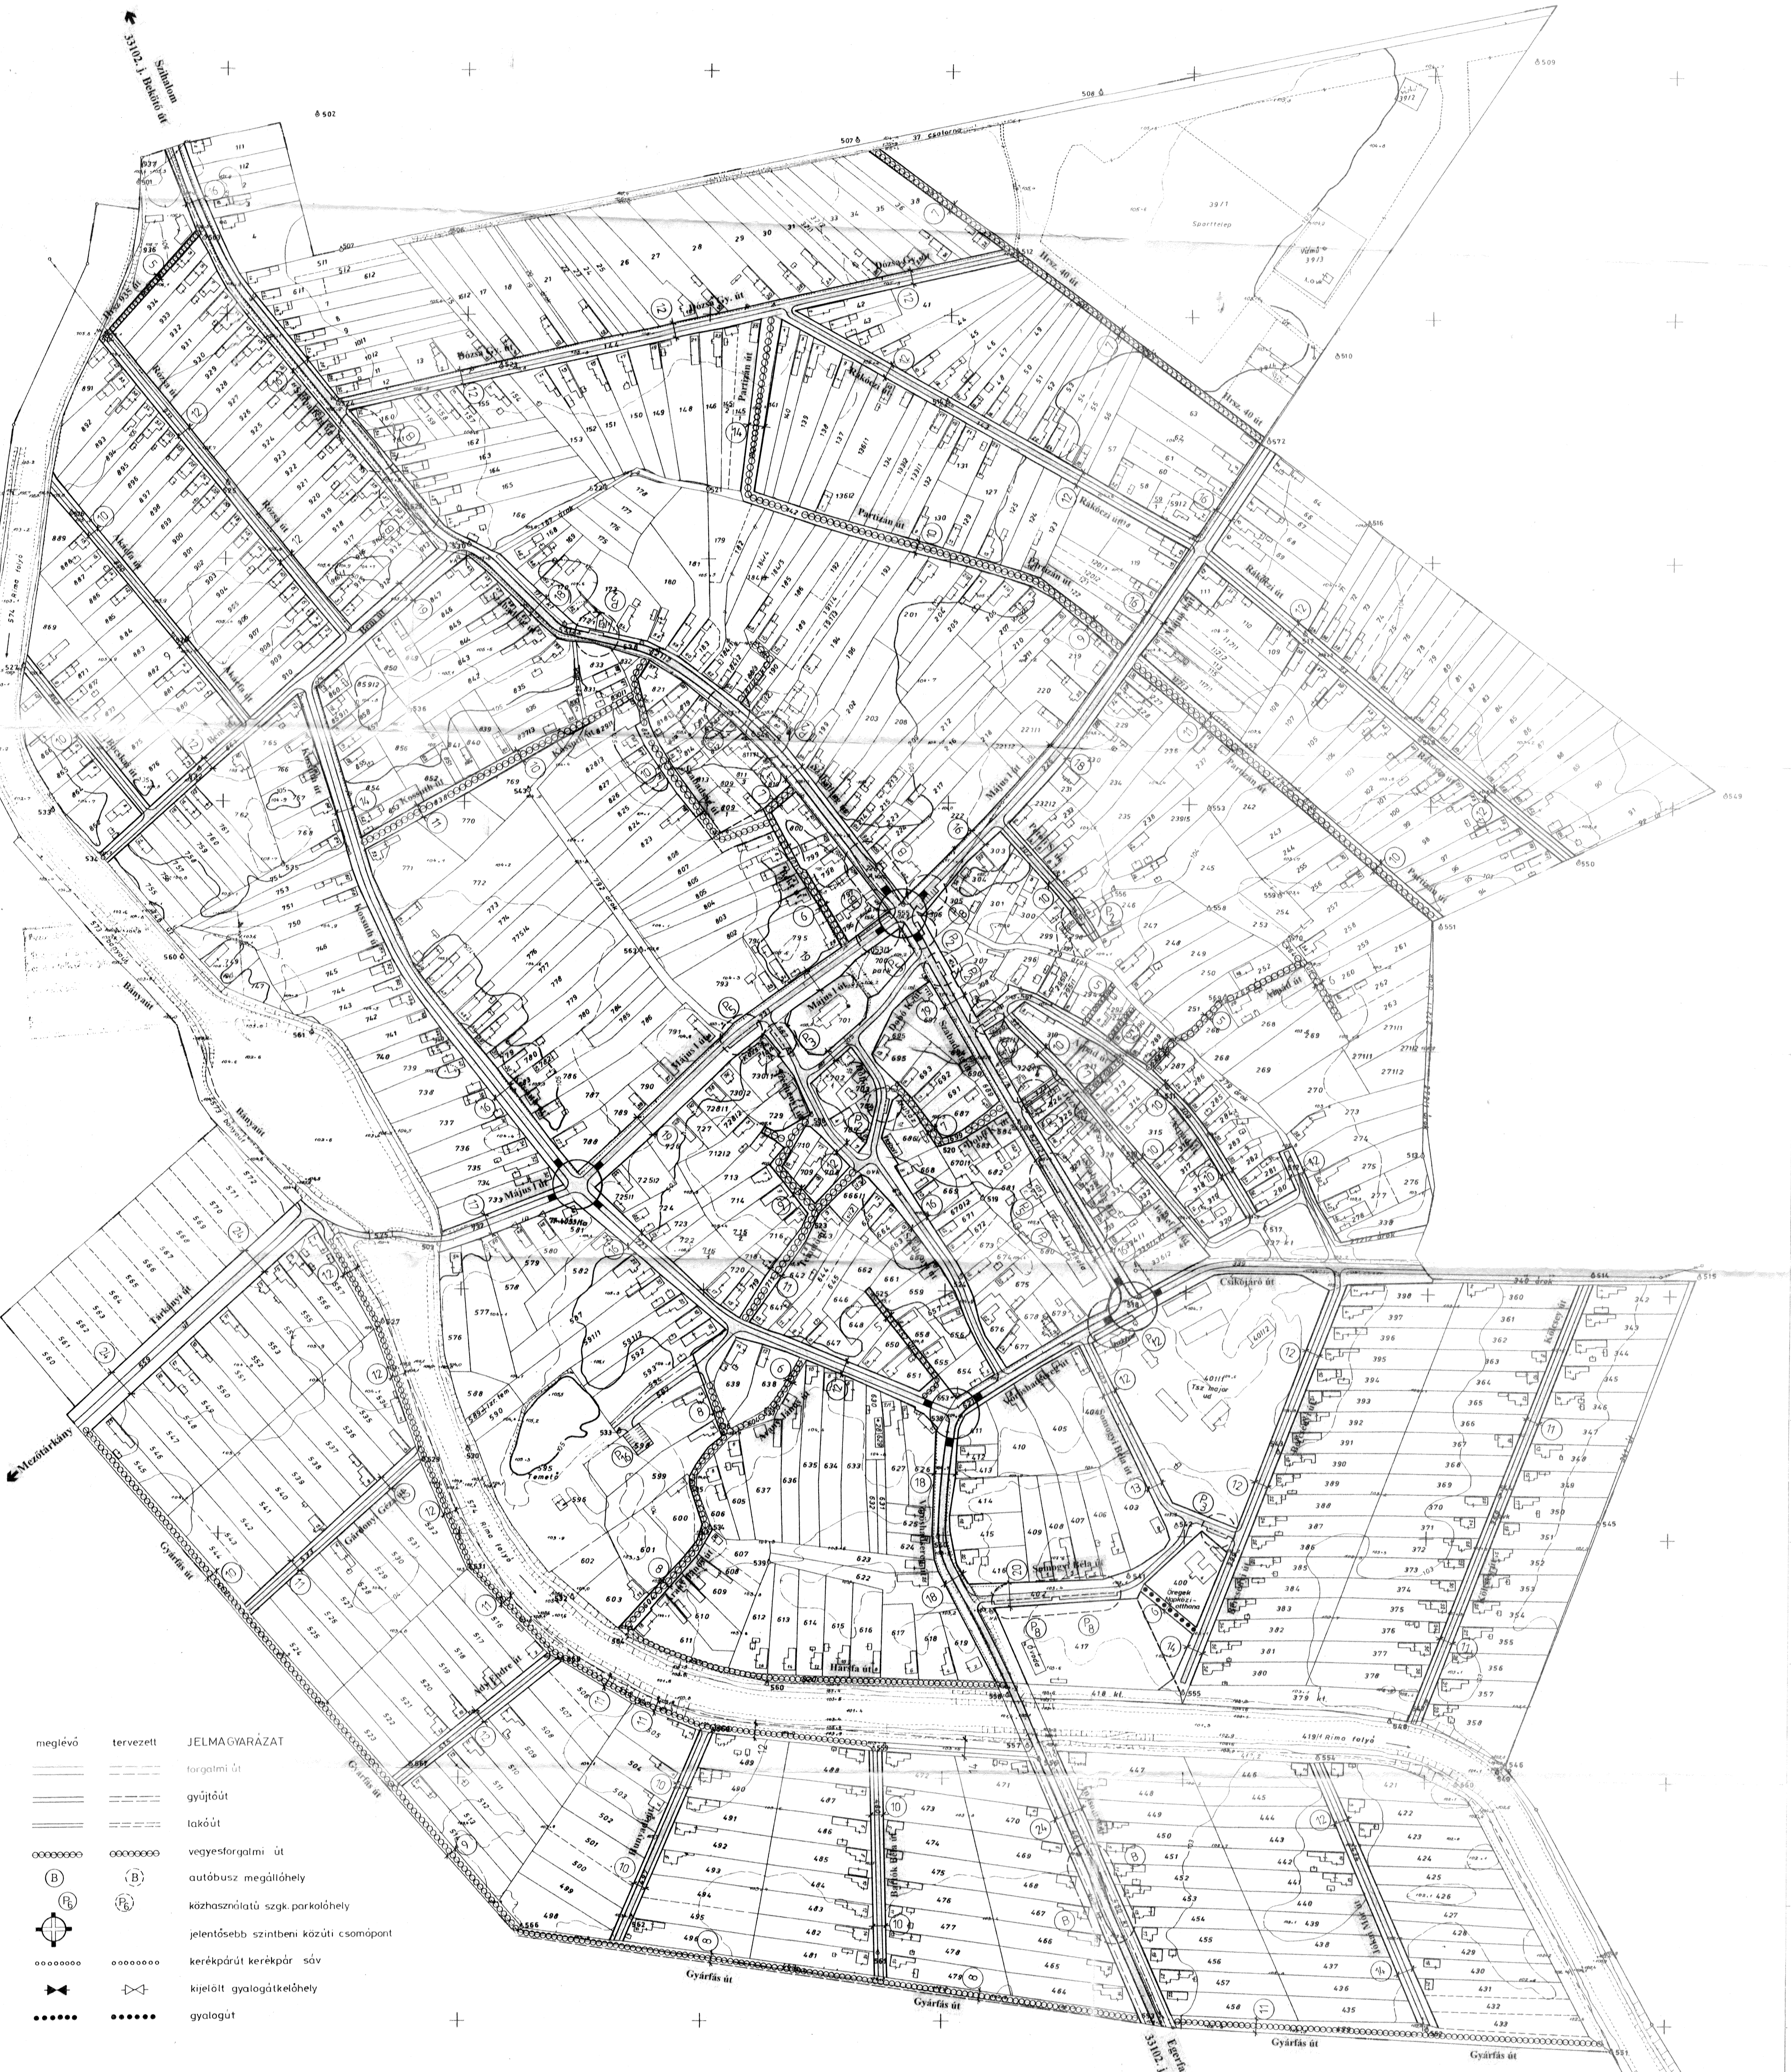

meglévő	tervezett	JELMAGYARÁZAT
[Symbol]	[Symbol]	forgalmi út
[Symbol]	[Symbol]	gyűjtőút
[Symbol]	[Symbol]	lakóút
[Symbol]	[Symbol]	vegyesforgalmi út
[Symbol]	[Symbol]	autóbusz megállóhely
[Symbol]	[Symbol]	közhasználatú szág. parkolóhely
[Symbol]	[Symbol]	jelentősebb szintbeni közúti csomópont
[Symbol]	[Symbol]	kerékpárút kerékpár sáv
[Symbol]	[Symbol]	kijelői gyalogátkelőhely
[Symbol]	[Symbol]	gyalogút

Füzesabonyi Községi Földhivatal
 Ez a másolat a kiadást megelőző napig az eredetivel megegyezik.
 Füzesabony, 2003. év. 01. hó nap. 05. nap.
 aláírás: [Signature]

MÉRTÉK: POLGÁRMESTERI HIVATAL MEZŐSZEMERE	TERVEZŐ: DR. L. L. ÖRKÉNY ISTVÁN - 0-104/09-0300 DEBRECEN - JOZSA SZILEGYHÁZI U. 18.	MÉRTÁRÁNY: 1 : 2 000
MEZŐSZEMERE KÖZSÉG RENDEZÉSI TERVE		DÁTUM: 2003. 11.
TERVEZÉS: BELTERÜLET KÖZLEKEDÉSI JAVASLATA		RAJZ SZÁMA: K-2