


MÓNOSBÉL TELEPÜLÉSRENDEZÉSI TERVE

BEÉPÍTÉSRE SZÁNT TERÜLETEK SZABÁLYOZÁSI TERVE

M = 1:2.000

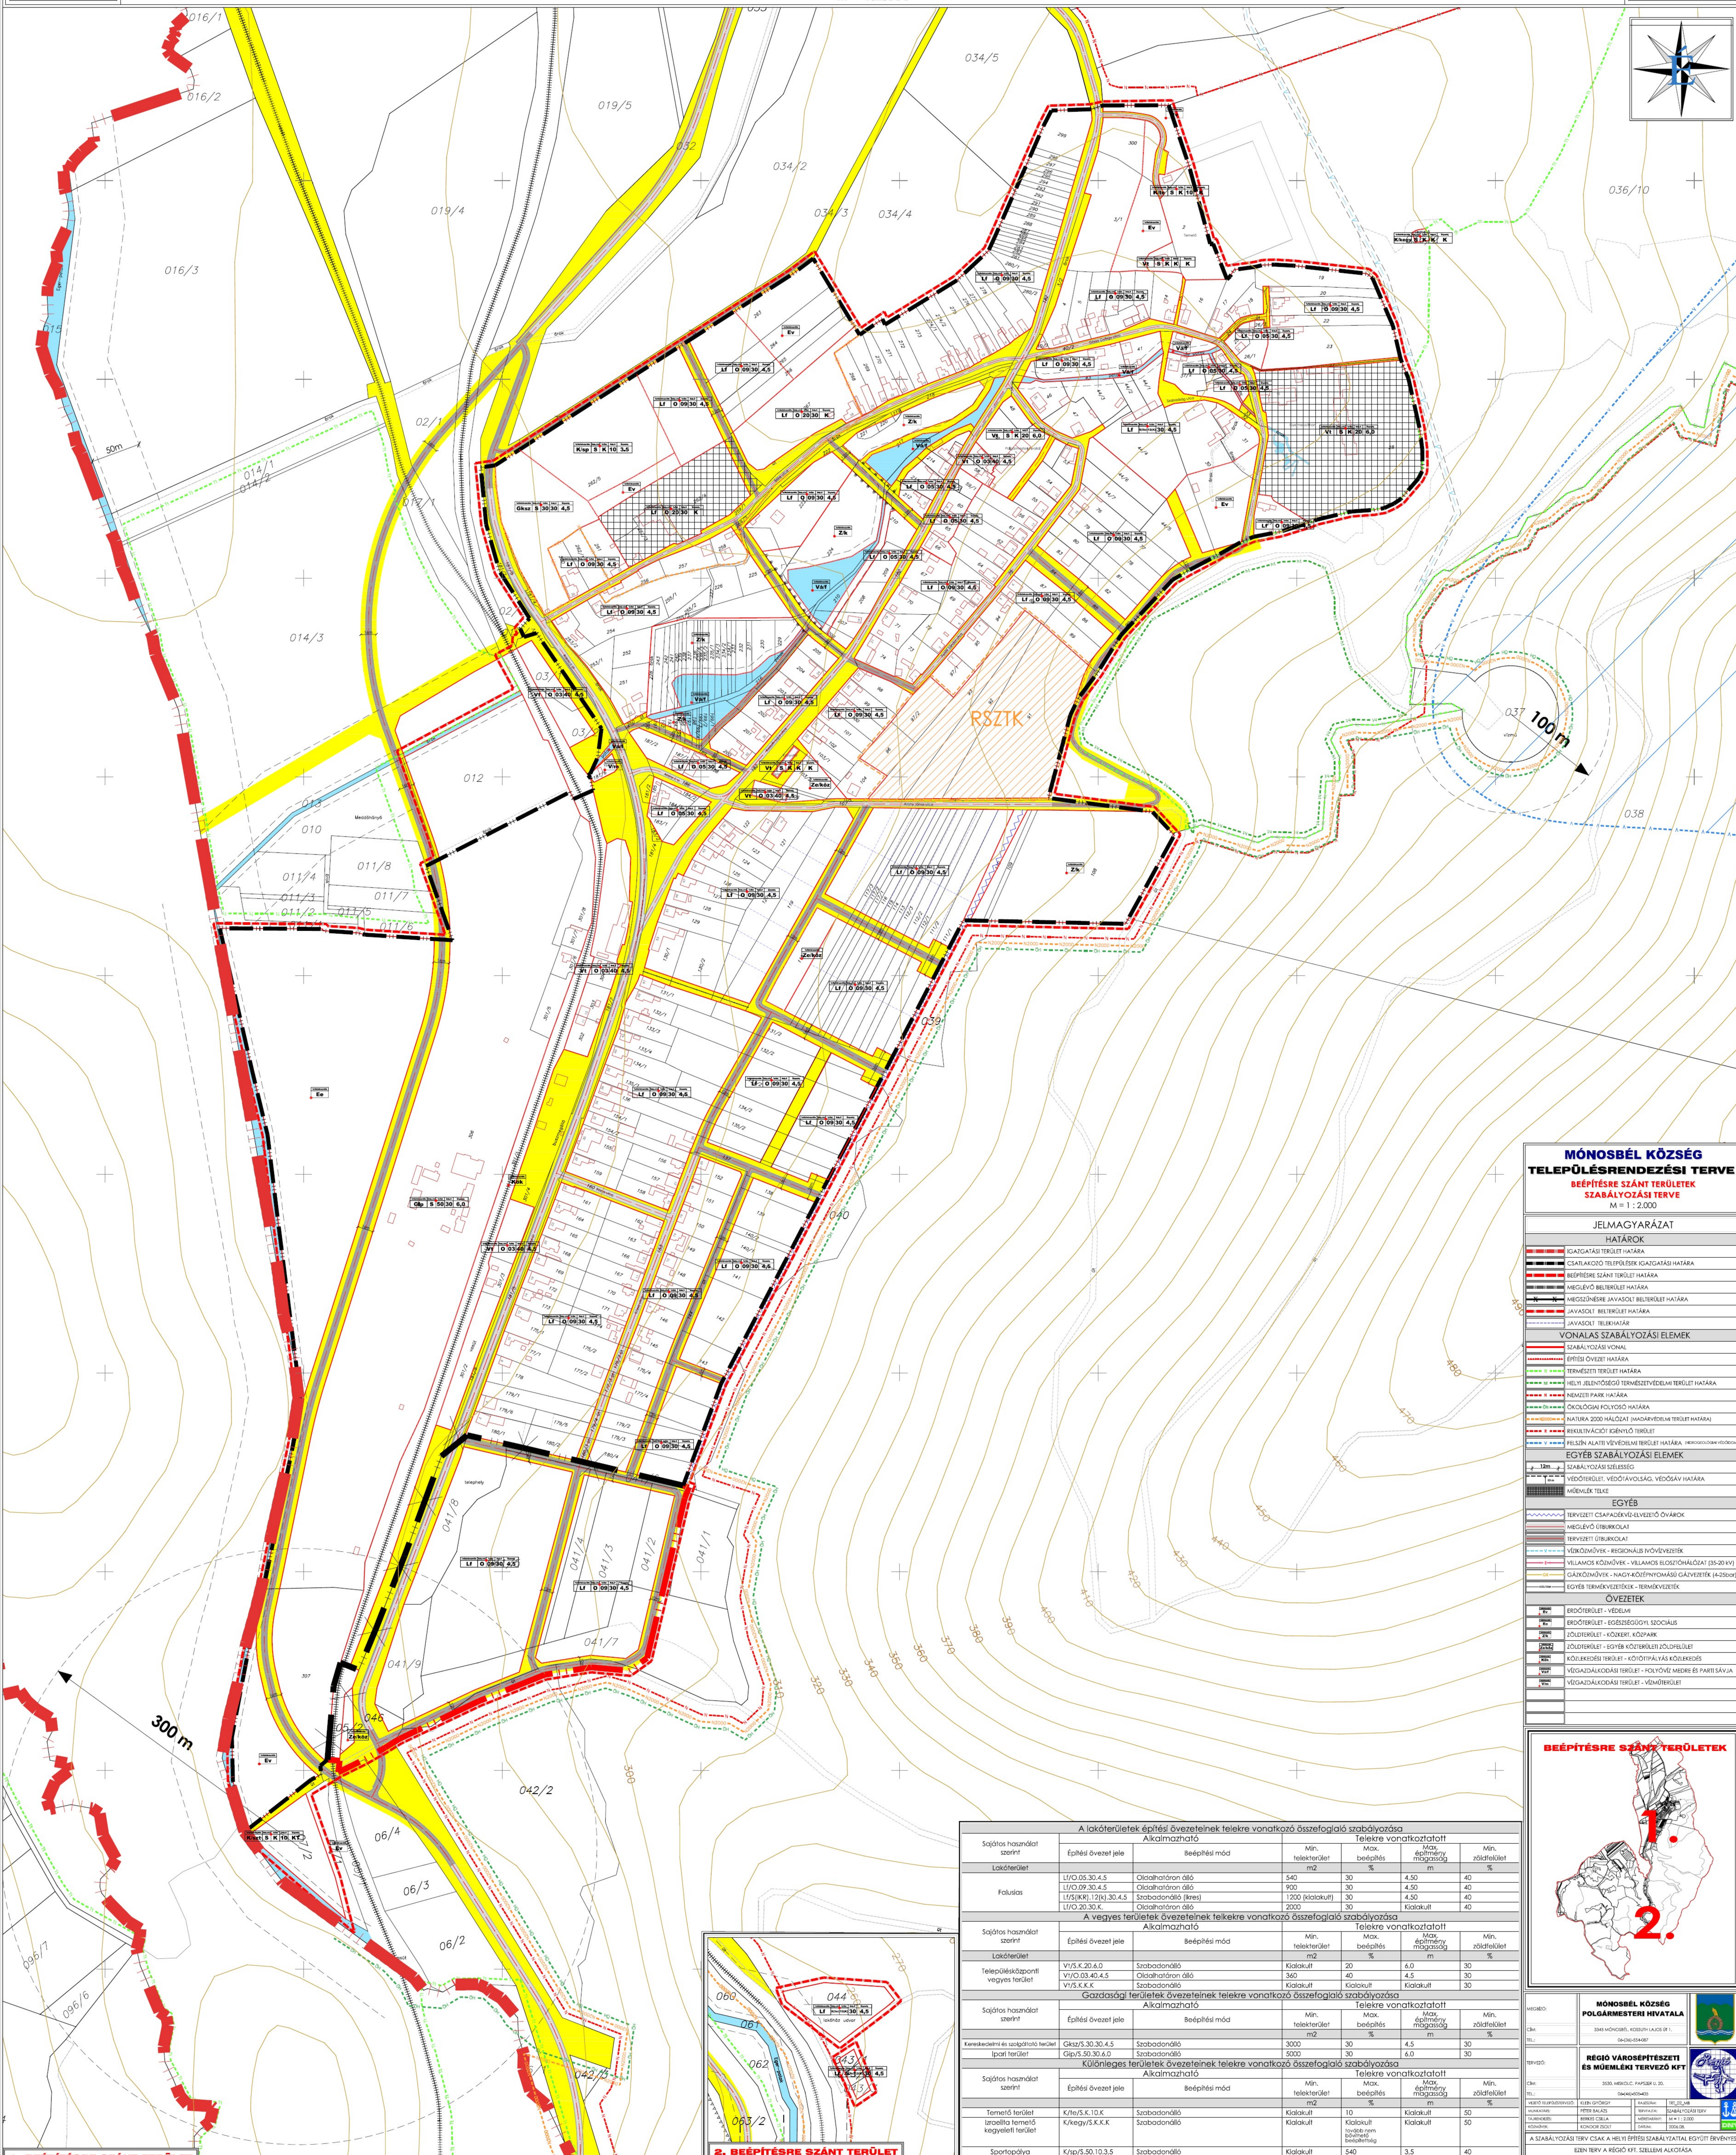

MÓNOSBÉL KÖZSÉG TELEPÜLÉSRENDEZÉSI TERVE BEÉPÍTÉSRE SZÁNT TERÜLETEK SZABÁLYOZÁSI TERVE M = 1 : 2.000

JELMAGYARÁZAT	
HATÁROK	
[Symbol]	IGAZGATÁSI TERÜLET HATÁRA
[Symbol]	CSATLAKOZÓ TELEPÜLÉSEK IGAZGATÁSI HATÁRA
[Symbol]	BEÉPÍTÉSRE SZÁNT TERÜLET HATÁRA
[Symbol]	MEGLEVŐ BELTERÜLET HATÁRA
[Symbol]	MEGLEVŐRE JAVASOLT BELTERÜLET HATÁRA
[Symbol]	JAVASOLT BELTERÜLET HATÁRA
[Symbol]	JAVASOLT TELEPÜLÉSI HATÁRA
VONALAS SZABÁLYOZÁSI ELEMELK	
[Symbol]	SZABÁLYOZÁSI VONAL
[Symbol]	ÉPÍTÉSI ÖVEZET HATÁRA
[Symbol]	TERMSZETI TERÜLET HATÁRA
[Symbol]	HELYI JELENTŐSÉGŰ TERMÉSZETVÉDELMI TERÜLET HATÁRA
[Symbol]	NEMZETI PARK HATÁRA
[Symbol]	ÖKOLOGIAI FOLYÓSÓ HATÁRA
[Symbol]	NATURA 2000 HALLOZAT (MADÁRVÉDELMI TERÜLET HATÁRA)
[Symbol]	REKREÁCIÓS IGÉNYLŐ TERÜLET
[Symbol]	FELSZÍN ALATTI VÍZVÉDELMI TERÜLET HATÁRA
EGYEB SZABÁLYOZÁSI ELEMELK	



Sajátos használati színtípus	A lakóterületek építési övezeteinek telekre vonatkozó összefoglaló szabályozása					
	Alkalmazható	Alkalmazható	Alkalmazható	Telekre vonatkoztatott	Telekre vonatkoztatott	Min. zöldfelület
Lakóterület	Építési övezet jele	Beépítési mód	Min. telekterület m ²	Max. beépítés %	Max. építmény magasság m	Min. zöldfelület %
Sajátos használati színtípus	A vegyes területek építési övezeteinek telekre vonatkozó összefoglaló szabályozása					
Lakóterület	Építési övezet jele	Beépítési mód	Min. telekterület m ²	Max. beépítés %	Max. építmény magasság m	Min. zöldfelület %

1. BEÉPÍTÉSRE SZÁNT TERÜLET
M = 1 : 2.000

MÓNOSBÉL 12/2006. (VII.27.) SZ. RENDELETÉVEL ELFOGADVA

2. BEÉPÍTÉSRE SZÁNT TERÜLET
M = 1 : 2.000