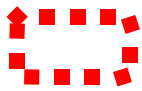



# Jelmagyarázat

 Érvényes szabályozási terv határa

## Alaptérképi elemek

 Közigazgatási terület határa

 Belterület határa

## Szabályozási elemek


 Köu-1 - Másodrendő főutak területe


 K - Egyéb közlekedési terület

 VT - Vízgazdálkodási terület

 Z - Zöldterületek - közparkok területe


 Szabályozási vonal

 Övezethatár

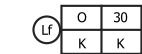 Övezeti jelek


## Természetvédelem

 Ökológiai hálózat magterülete

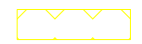 Ökológiai hálózat pufferterülete

 Ökológiai hálózat ökológiai folyosója

 Egyedi tájértékek

 Tájképvédelmi terület  
(teljes közigazgatási terület)

## Közművek

 Bányászati hírközlési kábel

 Nagynyomású gázvezeték

 Elektromos vezeték - Középfeszültségű

 Elektromos vezeték - Nagyfeszültségű

 Közművek biztonsági övezete

## Közlekedés


 Kerékpárút - tervezett

 Utak védőtávolsága

## Művi értékvédelem


 Nyilvántartott régészeti lelőhely


 Helyi területi védelem határa

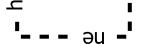 Műemlék telke

 Műemléki környezet

## Egyéb elemek


 Szolgalmi joggal érintett terület

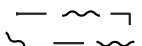 Felszínmozgással érintett terület


 Vízminőség-védelmi terület övezete




M 1:3000

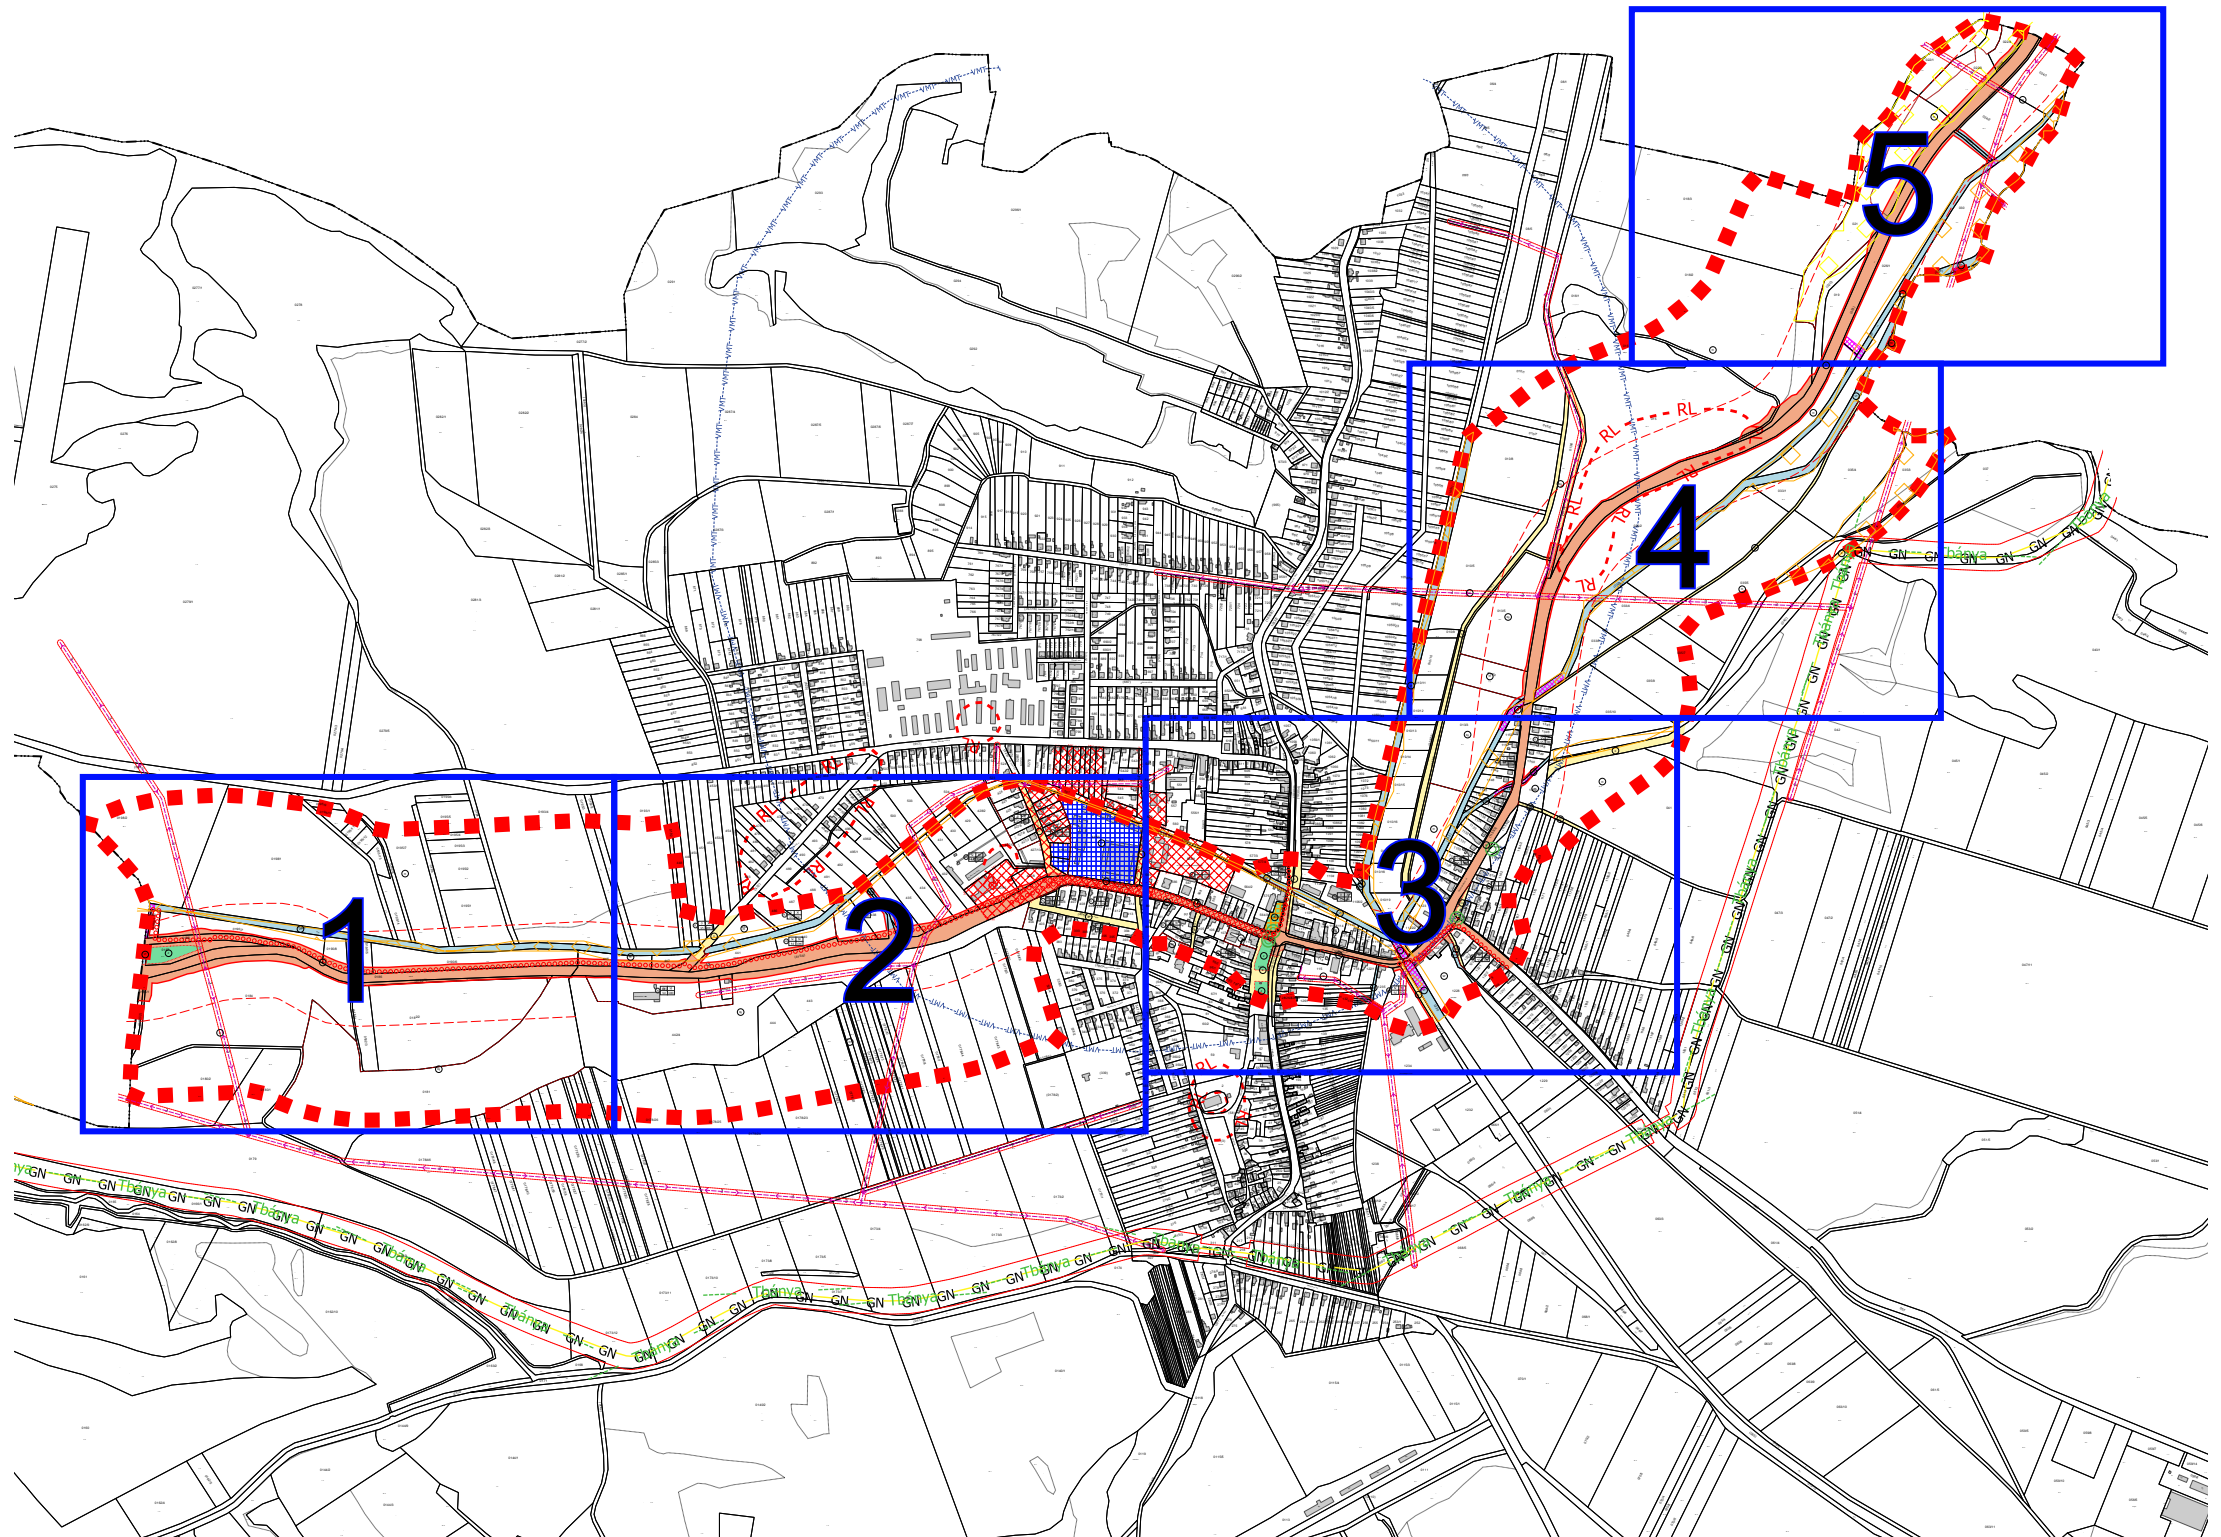

" KÉSZÜLT AZ ÁLLAMI ALAPADATOK FELHASZNÁLÁSÁVAL "			
<b>KŐSZEGHYART BT.</b>			
1117 BUDAPEST FEHÉRVÁRI ÚT 31. 3. EM. 24. TEL.: (0620)384-38-50			
megrendelő: Pétervására Városi Önkormányzat 3250 Pétervására, Szabadság tér 1.		dátum: 2020.10	Tm-1SZ
terv: PÉTERVÁSÁRA VÁROS TELEPÜLÉSRENDEZÉSI TERVE			
rajz: 1. MÓDOSÍTÁSI PONT - SZABÁLYOZÁSI TERVLAP			
felelős tervező: Kőszeghy Ábel TT-09-0655		településtervező munkatárs: Füzési Attila	

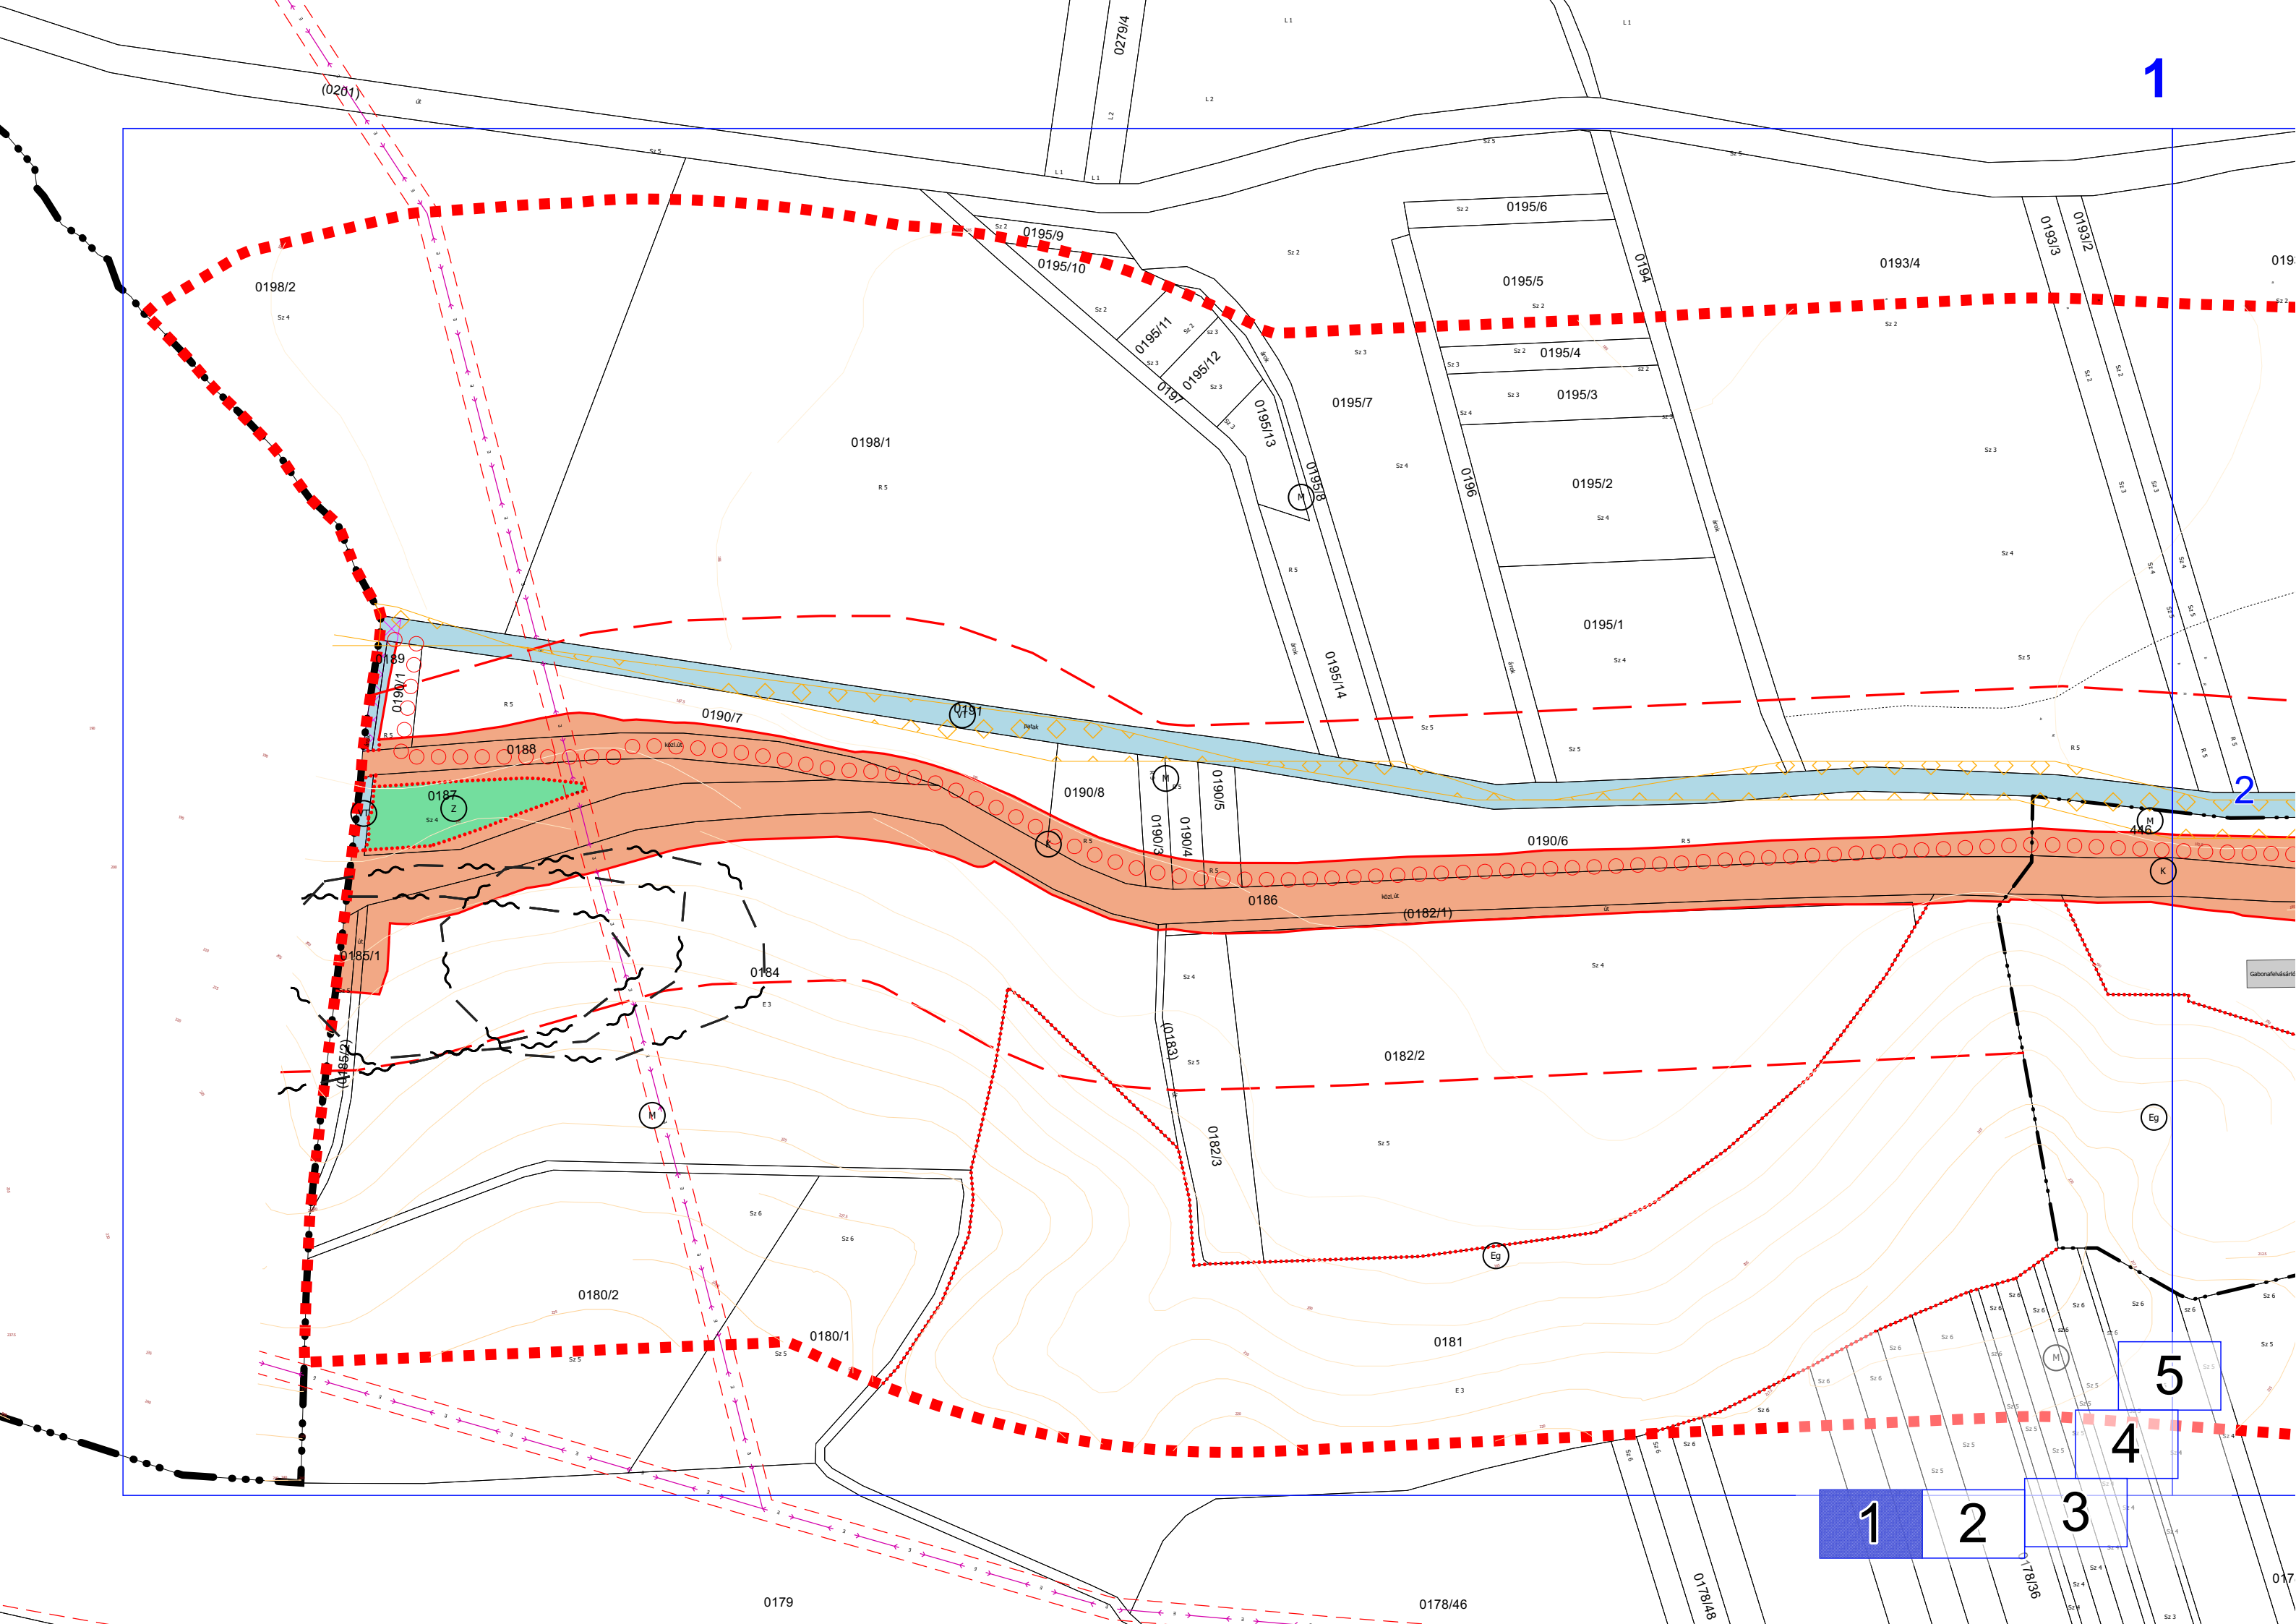

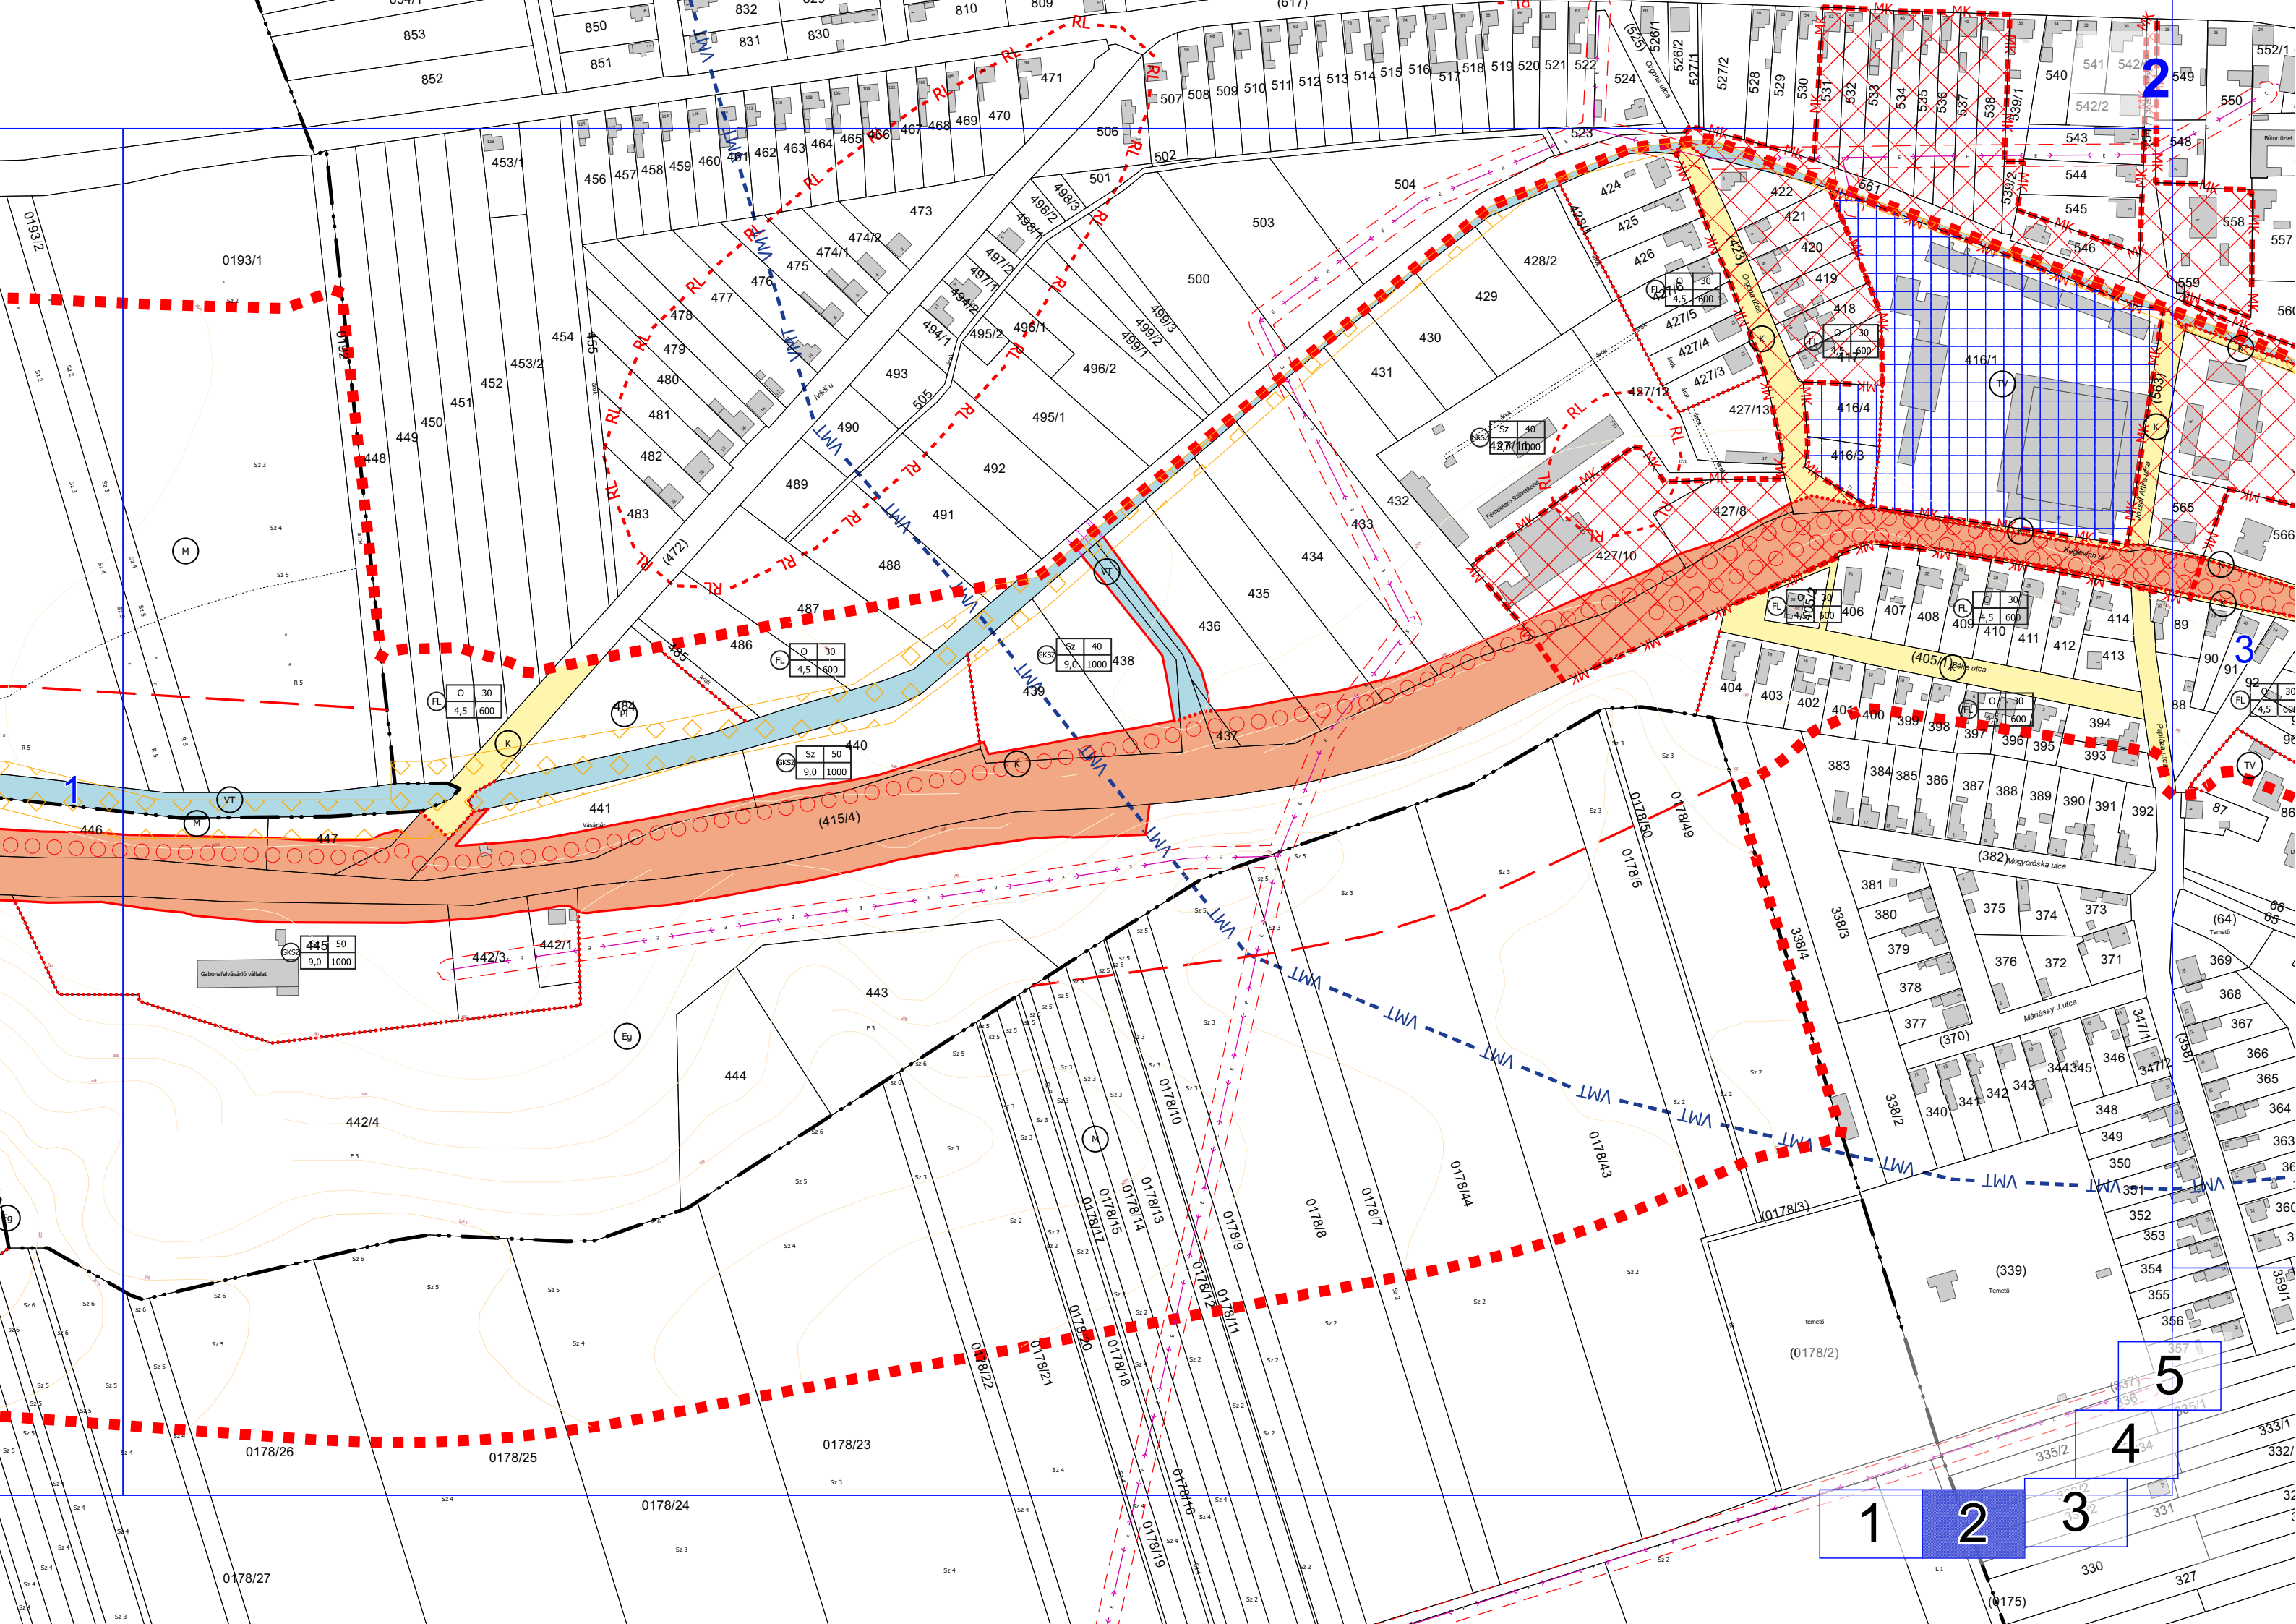

2

3


5

4

3

2

1

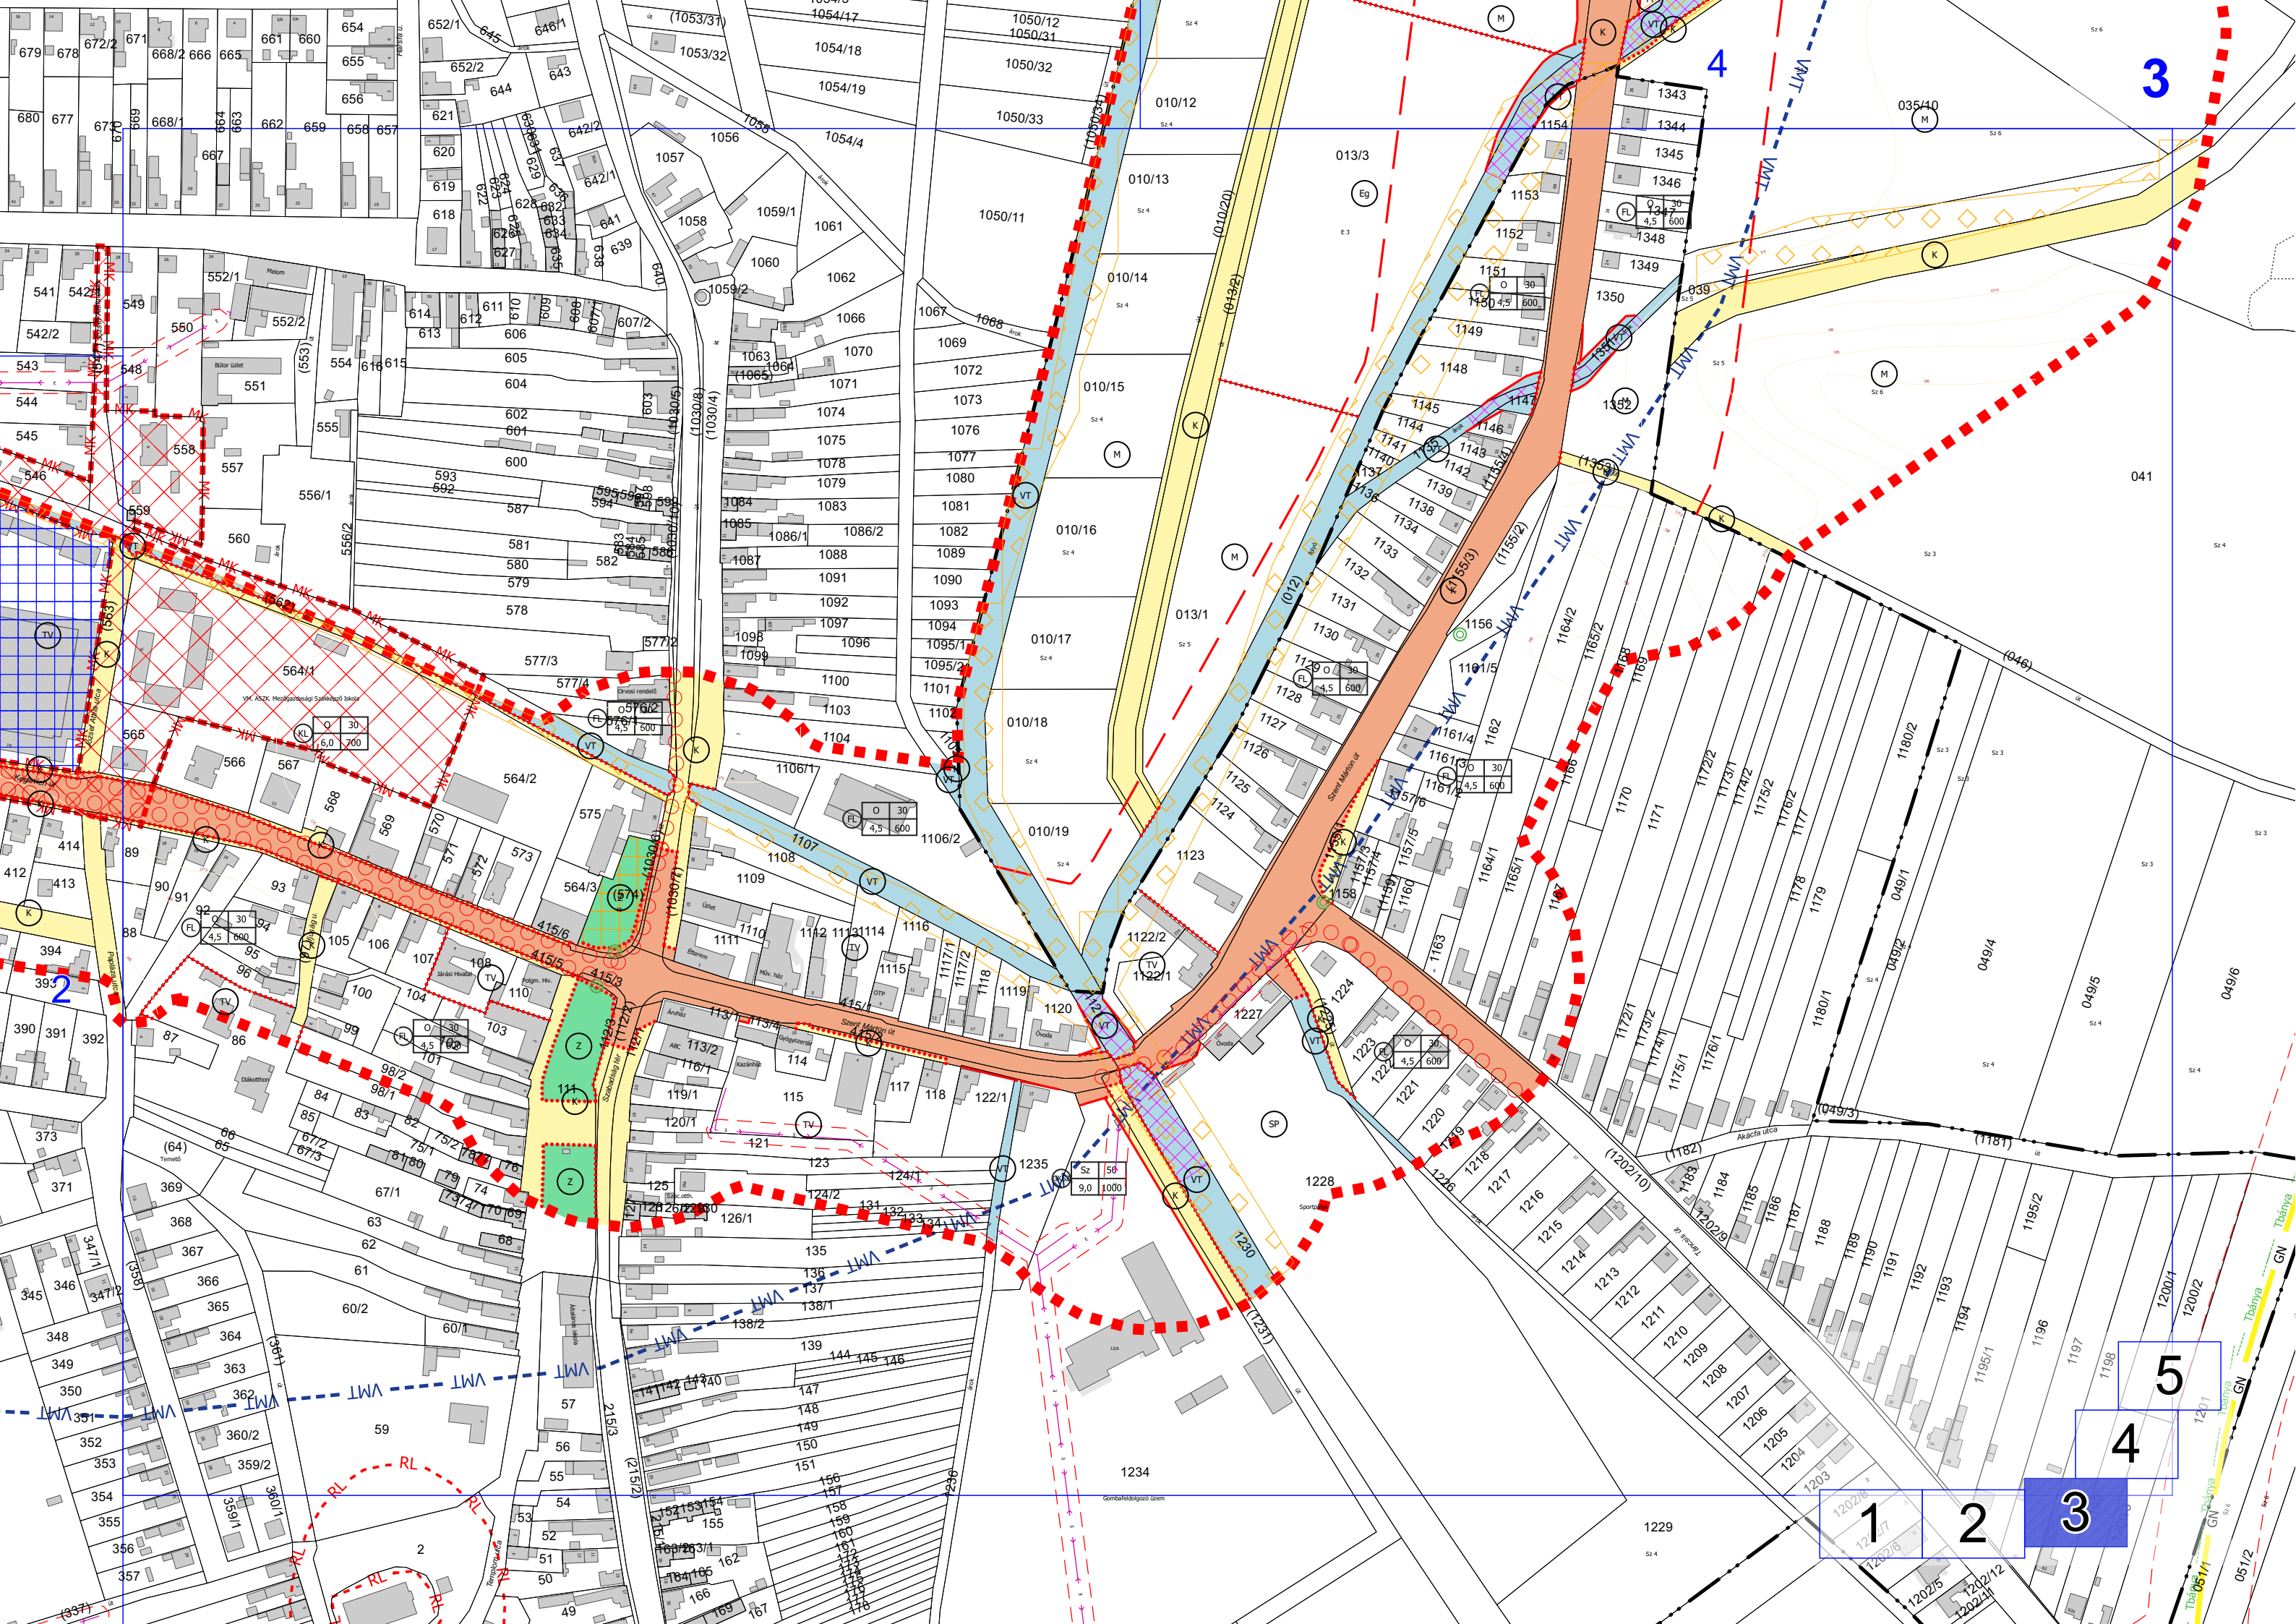

3

4

2


5

4

3

2

1

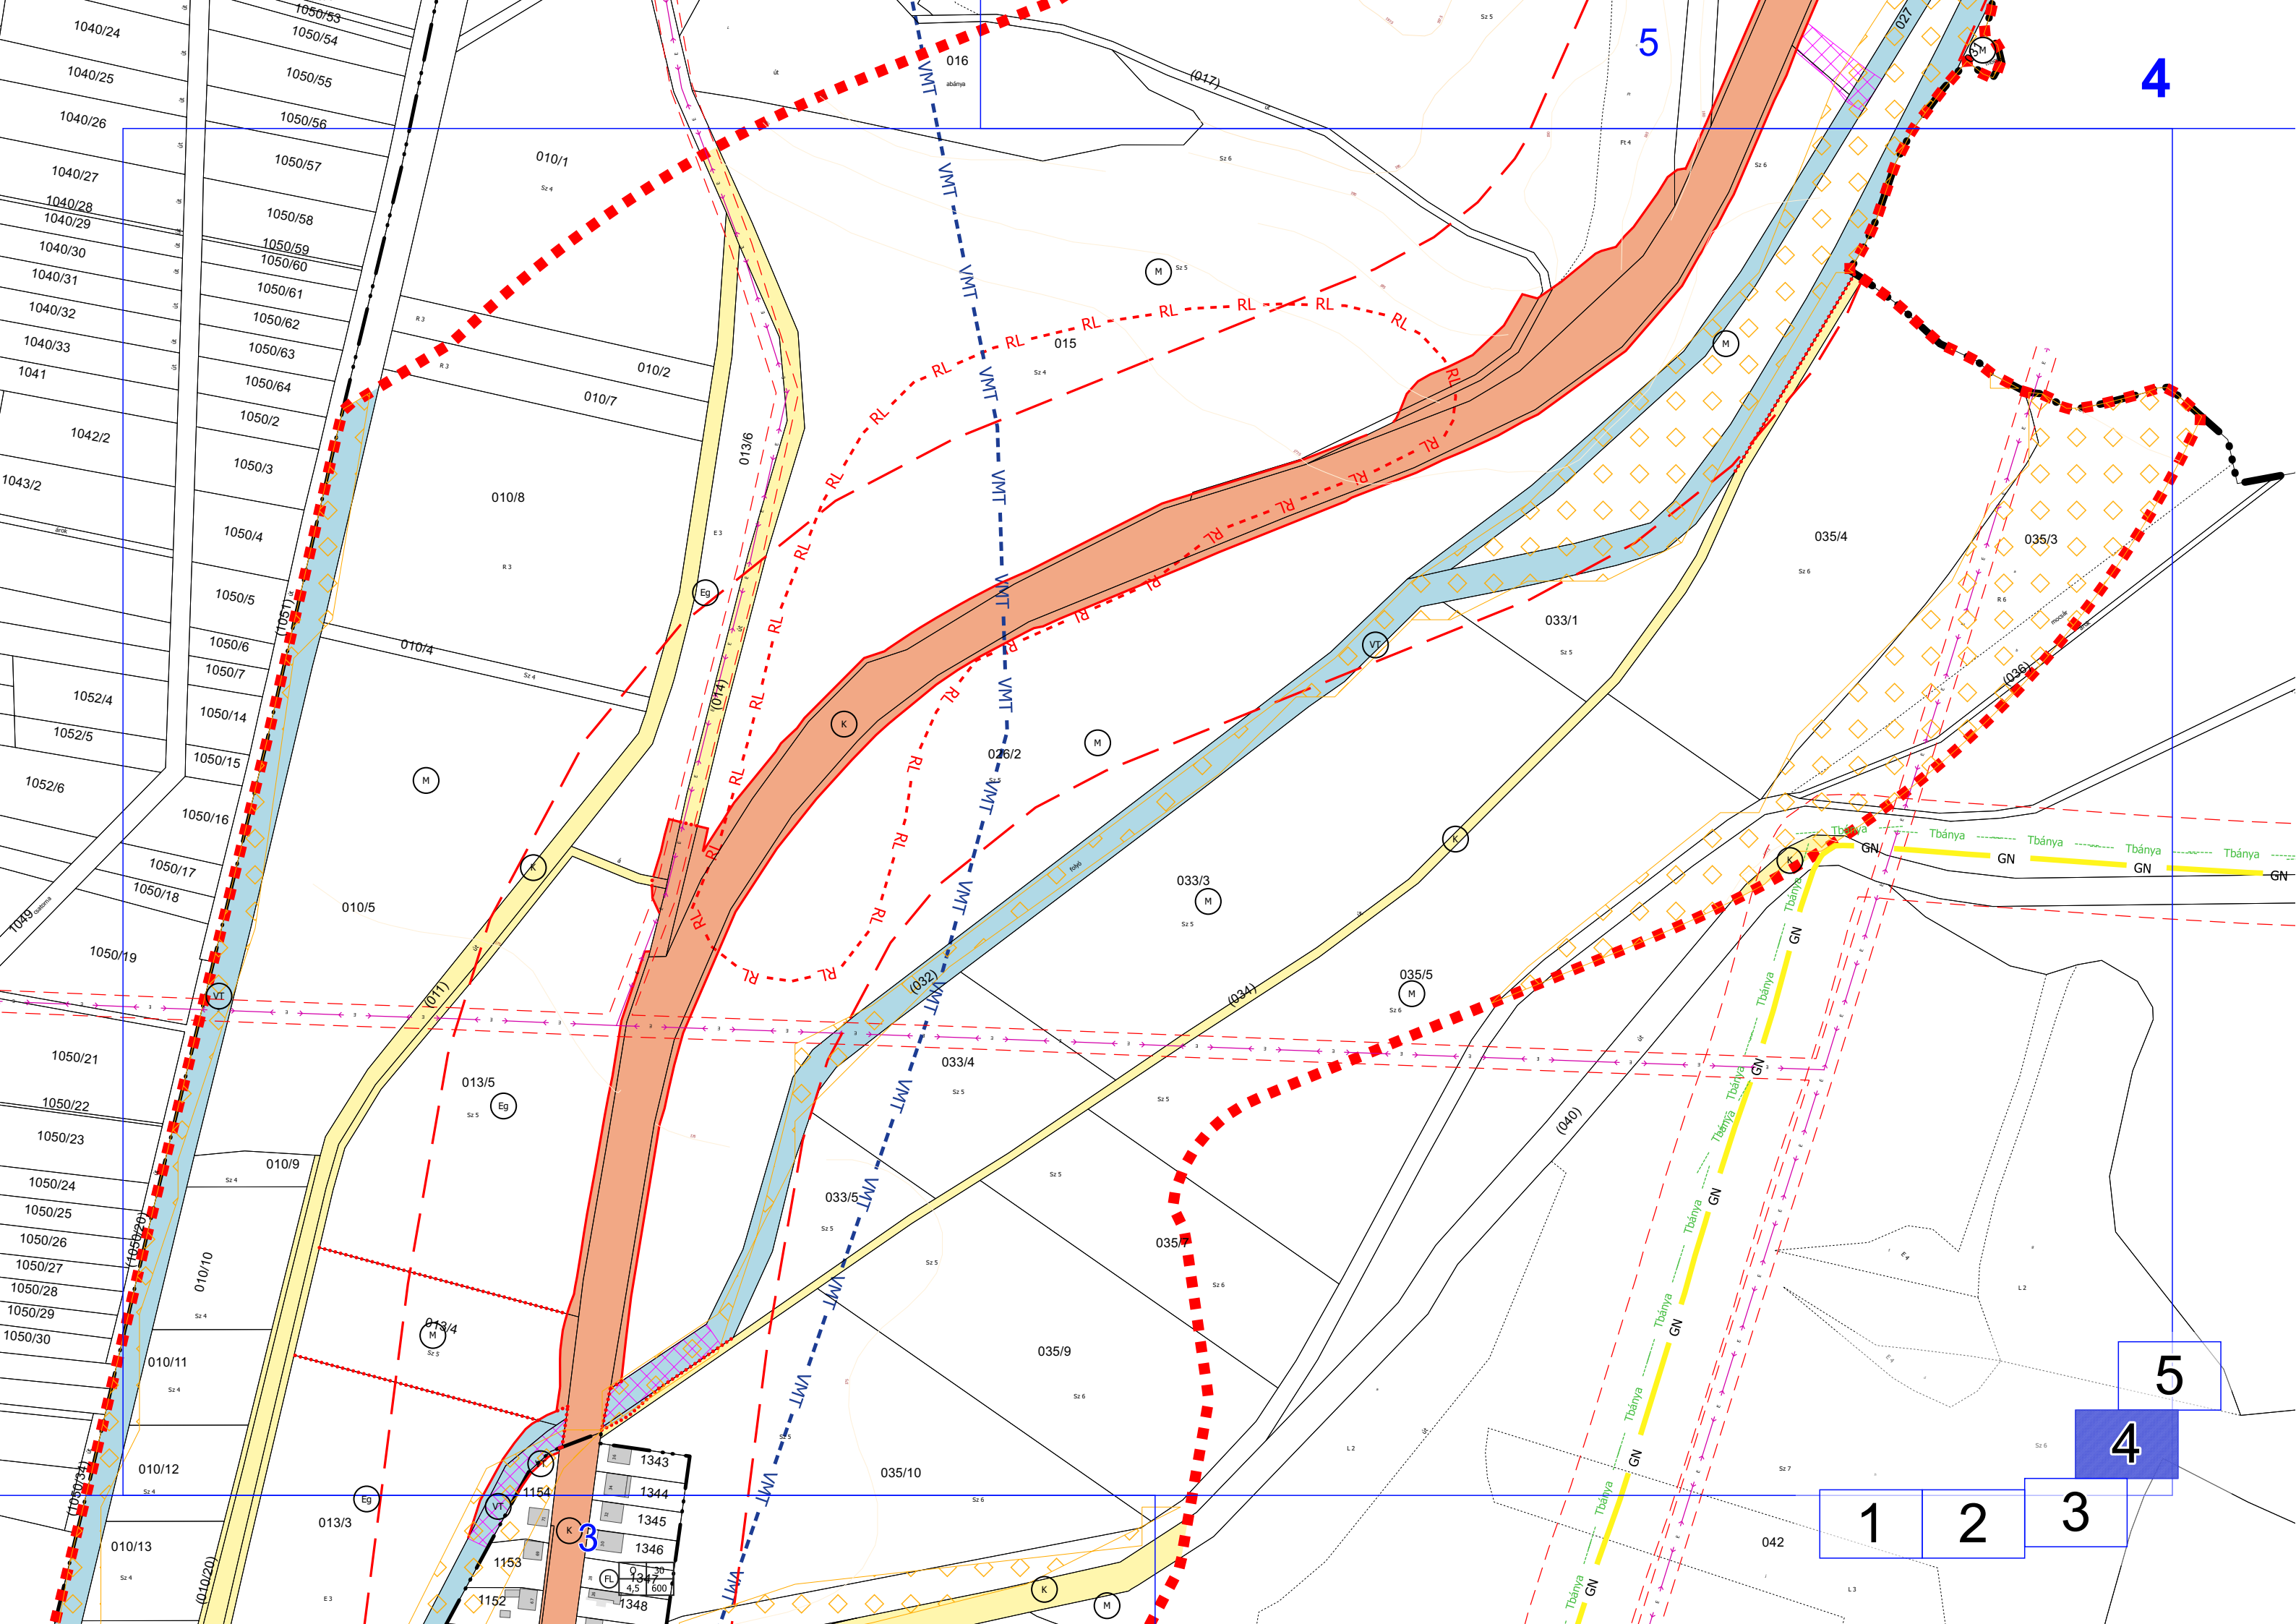

1040/24	1050/53	016	017	5	4
1040/25	1050/54	010/1	015		
1040/26	1050/55	010/2	013/6		
1040/27	1050/56	010/7	013/6		
1040/28	1050/57	010/8	010/4		
1040/29	1050/58	010/5	010/4		
1040/30	1050/59	010/6	010/4		
1040/31	1050/60	010/7	010/4		
1040/32	1050/61	010/8	010/4		
1040/33	1050/62	010/9	010/4		
1041	1050/63	010/10	010/4		
1042/2	1050/64	010/11	010/4		
1043/2	1050/2	010/12	010/4		
	1050/3	010/13	010/4		
	1050/4	013/3	010/4		
	1050/5	013/4	010/4		
	1050/6	013/5	010/4		
	1050/7	013/6	010/4		
	1050/14	013/7	010/4		
	1050/15	013/8	010/4		
	1050/16	013/9	010/4		
	1050/17	013/10	010/4		
	1050/18	013/11	010/4		
	1050/19	013/12	010/4		
	1050/21	013/13	010/4		
	1050/22	013/14	010/4		
	1050/23	013/15	010/4		
	1050/24	013/16	010/4		
	1050/25	013/17	010/4		
	1050/26	013/18	010/4		
	1050/27	013/19	010/4		
	1050/28	013/20	010/4		
	1050/29	013/21	010/4		
	1050/30	013/22	010/4		
		033/1	033/1		
		033/2	033/2		
		033/3	033/3		
		033/4	033/4		
		033/5	033/5		
		035/1	035/1		
		035/2	035/2		
		035/3	035/3		
		035/4	035/4		
		035/5	035/5		
		035/6	035/6		
		035/7	035/7		
		035/8	035/8		
		035/9	035/9		
		035/10	035/10		
		042	042		
		1152	1152		
		1153	1153		
		1154	1154		
		1343	1343		
		1344	1344		
		1345	1345		
		1346	1346		
		1347	1347		
		1348	1348		

1	2	3	4	5
---	---	---	---	---

