ARNÓT

TELEPÜLÉSRENDEZÉSI TERV FELÜLVIZSGÁLAT
SZABÁLYOZÁSI TERV FELÜLVIZSGÁLAT
M = 1 : 10000
KÜLTERÜLET
(beépítésre nem szánt terület)

ÉPÍTÉSI ÖVEZETEK ill. ÖVEZETEK:

Építési övezet	beépítési mód: megengedett legnagyobb épületmagasság	max. beépítési % / min. telek terület (m²)	
Má-I	Má-I	SZ 4,5	3 6000 fm	Döntően mezőgazdasági hasznosítású övezete (intenzív használat)
Má-E	Má-E	SZ 4,5	3 6000 fm	Döntően mezőgazdasági hasznosítású övezete (extenzív használat)
Má-Eö	Má-Eö	SZ 4,5	3 6000 fm	Országos ökológiai hálózat döntően mezőgazdasági hasznosítású övezete (extenzív használat)
Mk	Mk	SZ 4,5	3 3000 fm	Kertség övezet
Gip-M	Gip-M	SZ 7,5	40 1000	Mezőgazdasági-ipari övezet
Gksz	Gksz	SZ 7,5	50 1000	Kereskedelmi szolgáltató gazdasági övezet
Ksz	Ksz	SZ 4,5	15 1000	Különleges övezet (szabadidő terület)
Ksze	Ksze	SZ 4,5	10 1000	Különleges, övezet (szélerőműpark)
Kszt	Kszt	SZ 3,5	Ke6 1000	Különleges, övezet (szennyvíziszap-lerakó)
Küvh	Küvh	SZ 6(2ft)	40 1000	Különleges, övezet (üvegházas kertészet övezete)
Kb	Kb	SZ 4,5	Ke6 1000	Különleges, övezet (bánya)
KOu-2				Közúti közlekedési terület (országos főút)
KOu-3				Közúti közlekedési terület (országos mellékút)
KOu-4				Közúti közlekedési terület (kistérségi összekötőút)
Ev				Védelmi célú erdőövezet
V-1				Vízgazdálkodási övezet (patak, árok, vízfolyás)

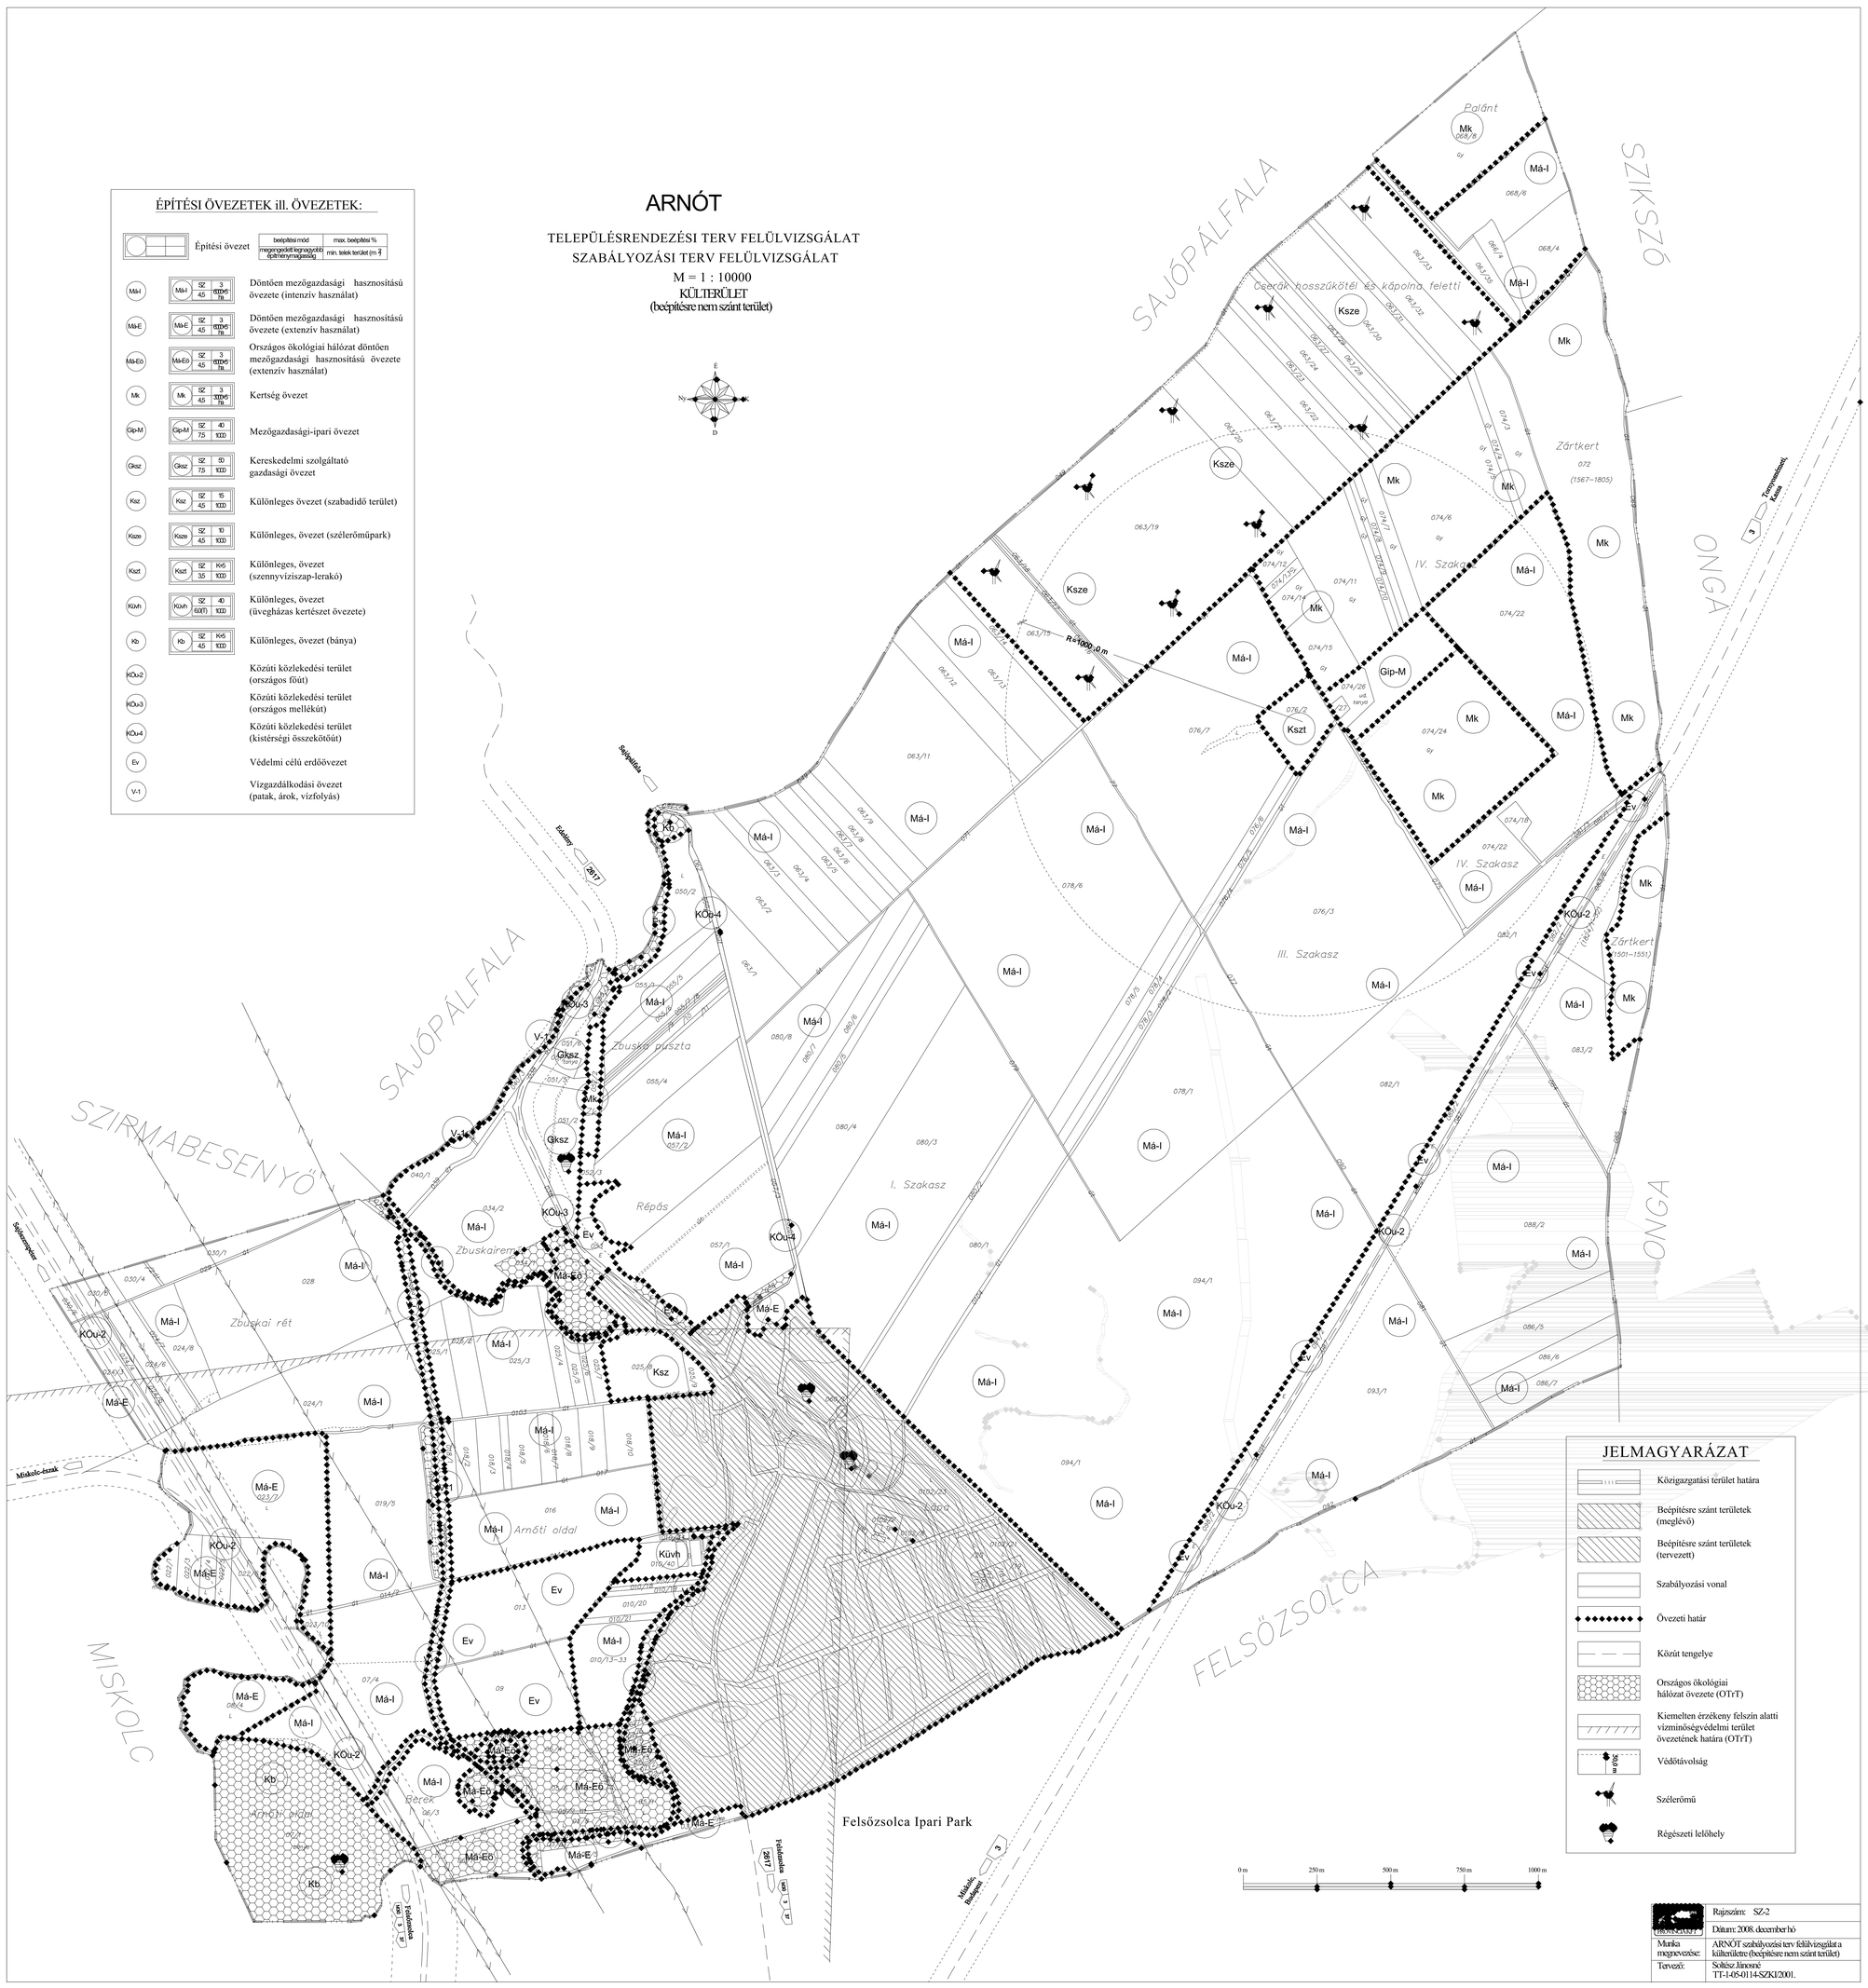

JELMAGYARÁZAT

- Közigazgatási terület határa
- Beépítésre szánt területek (meglévő)
- Beépítésre szánt területek (tervezett)
- Szabályozási vonal
- Övezeti határ
- Közút tengelye
- Országos ökológiai hálózat övezete (OTrT)
- Kiemelten érzékeny felszín alatti vízminőségvédelmi terület övezetének határa (OTrT)
- Védőtávolság
- Szélerőmű
- Régészeti lelőhely

Rajszám:	SZ-2
Dátum:	2008. december hó
Munka megnevezése:	ARNÓT szabályozási terv felülvizsgálat a külterületre (beépítésre nem szánt terület)
Tervező:	Solitész Jánosné TT-I-05-0114-SZKI2001.