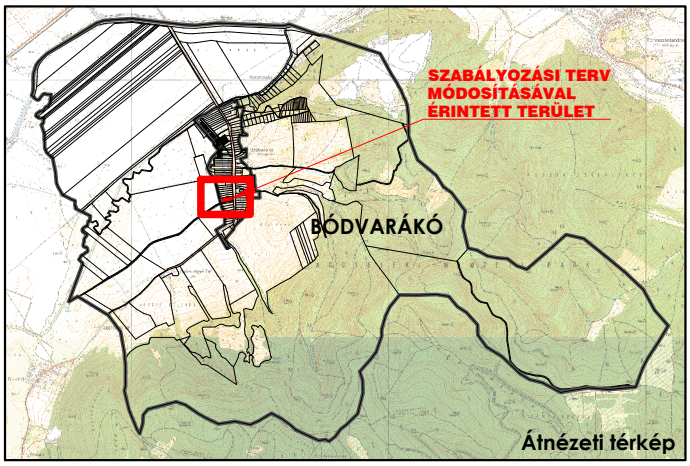

BÓDVARÁKÓ

Településrendezési eszközök

SZABÁLYOZÁSI TERV MÓDOSÍTÁSA

Szabadság utcai 183 hrsz.-ú ingatlan

M = 1 : 2.000

A .6./2022. (XII.02) számú önkormányzati rendelet rajzi melléklete.

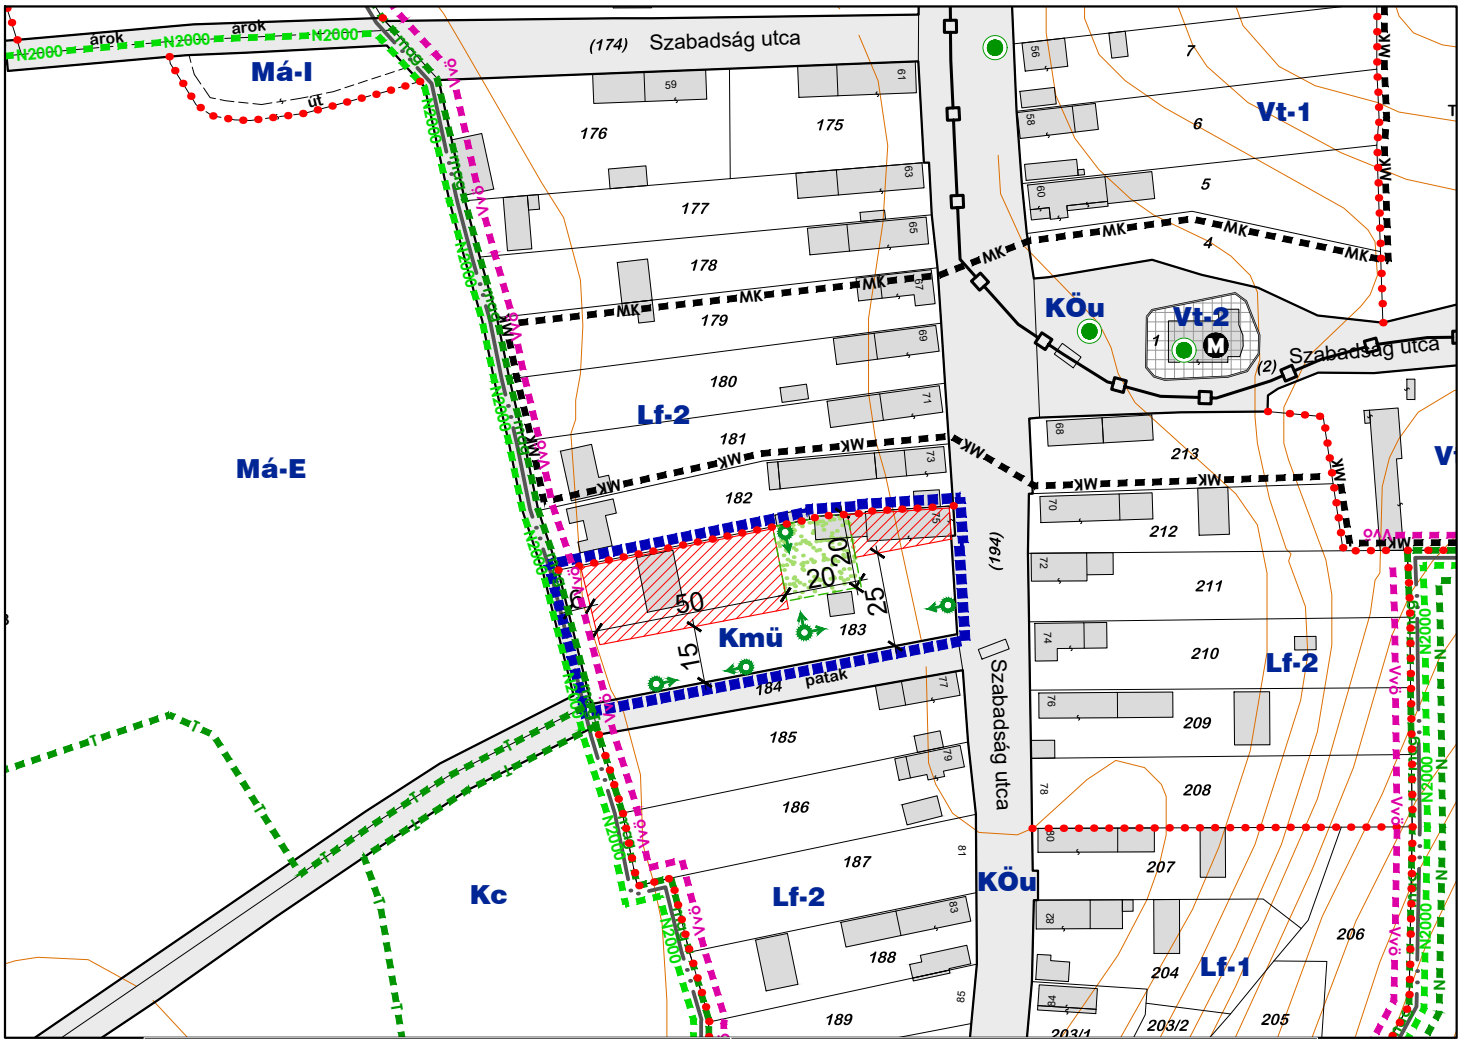

Jelmagyarázat

- módosítással érintett tervezési terület

KÖTELEZŐ SZABÁLYOZÁSI ELEMEK

- építési övezet, övezet határa
- Kmü – építési övezet, övezet jele
- építési hely
- kialakítandó zöldfelület
- kialakítandó fasor

MÁS JOGSZABÁLY ÁLTAL ELRENDELT SZABÁLYOZÁSI ELEMEK

- Vvö – világörökségi helyszín védőövezetének határa
- M – műemlék
- műemlék telke
- MK – műemléki környezet határa
- N2000 – Natura 2000 terület határa (Bódva-völgy és Sas-patak-völgye kiemelt jelentőségű természetmegőrzési terület)
- N – nemzeti park határa
- T – országos jelentőségű természetvédelmi terület határa (Zsombékos)
- mag – ökológiai hálózat magterületének övezete
- egyedi tájérték

TÁJÉKOZTATÓ ELEMEK

- meglévő közterületi telekhatár
- közlekedési közterület
- turistaút

INGATLAN-NYILVÁNTARTÁSI TÉRKÉPI ADATBÁZIS ELEMEI

- belterület határ
- földrészlet határ
- alrészlet határ
- épület
- szintvonal

Készült az állami alapadatok felhasználásával.

Munka megnevezése: **BÓDVARÁKÓ** Településrendezési eszközök		
Munkarész: SZABÁLYOZÁSI TERV MÓDOSÍTÁSA Szabadság utcai 183 hrsz.-ú ingatlan		
Megbízó: Bódvarákó Község Önkormányzata		
Tervező: PRO TERRA Kft. Urbanisztikai Ügynökség 1138. Budapest, Esztergomi út 18. Tel:06/1-237-0059, e-mail:protera@protera.hu		
Felelős tervezői/szakértői: Szilágyi Csilla TT 01-6710	Ok: Telepítőmérnök: Németh Gyula	Rajzszám: SZ-1/M1
	Méretarány: M = 1 : 2.000	
	Dátum: 2022. 10.	