


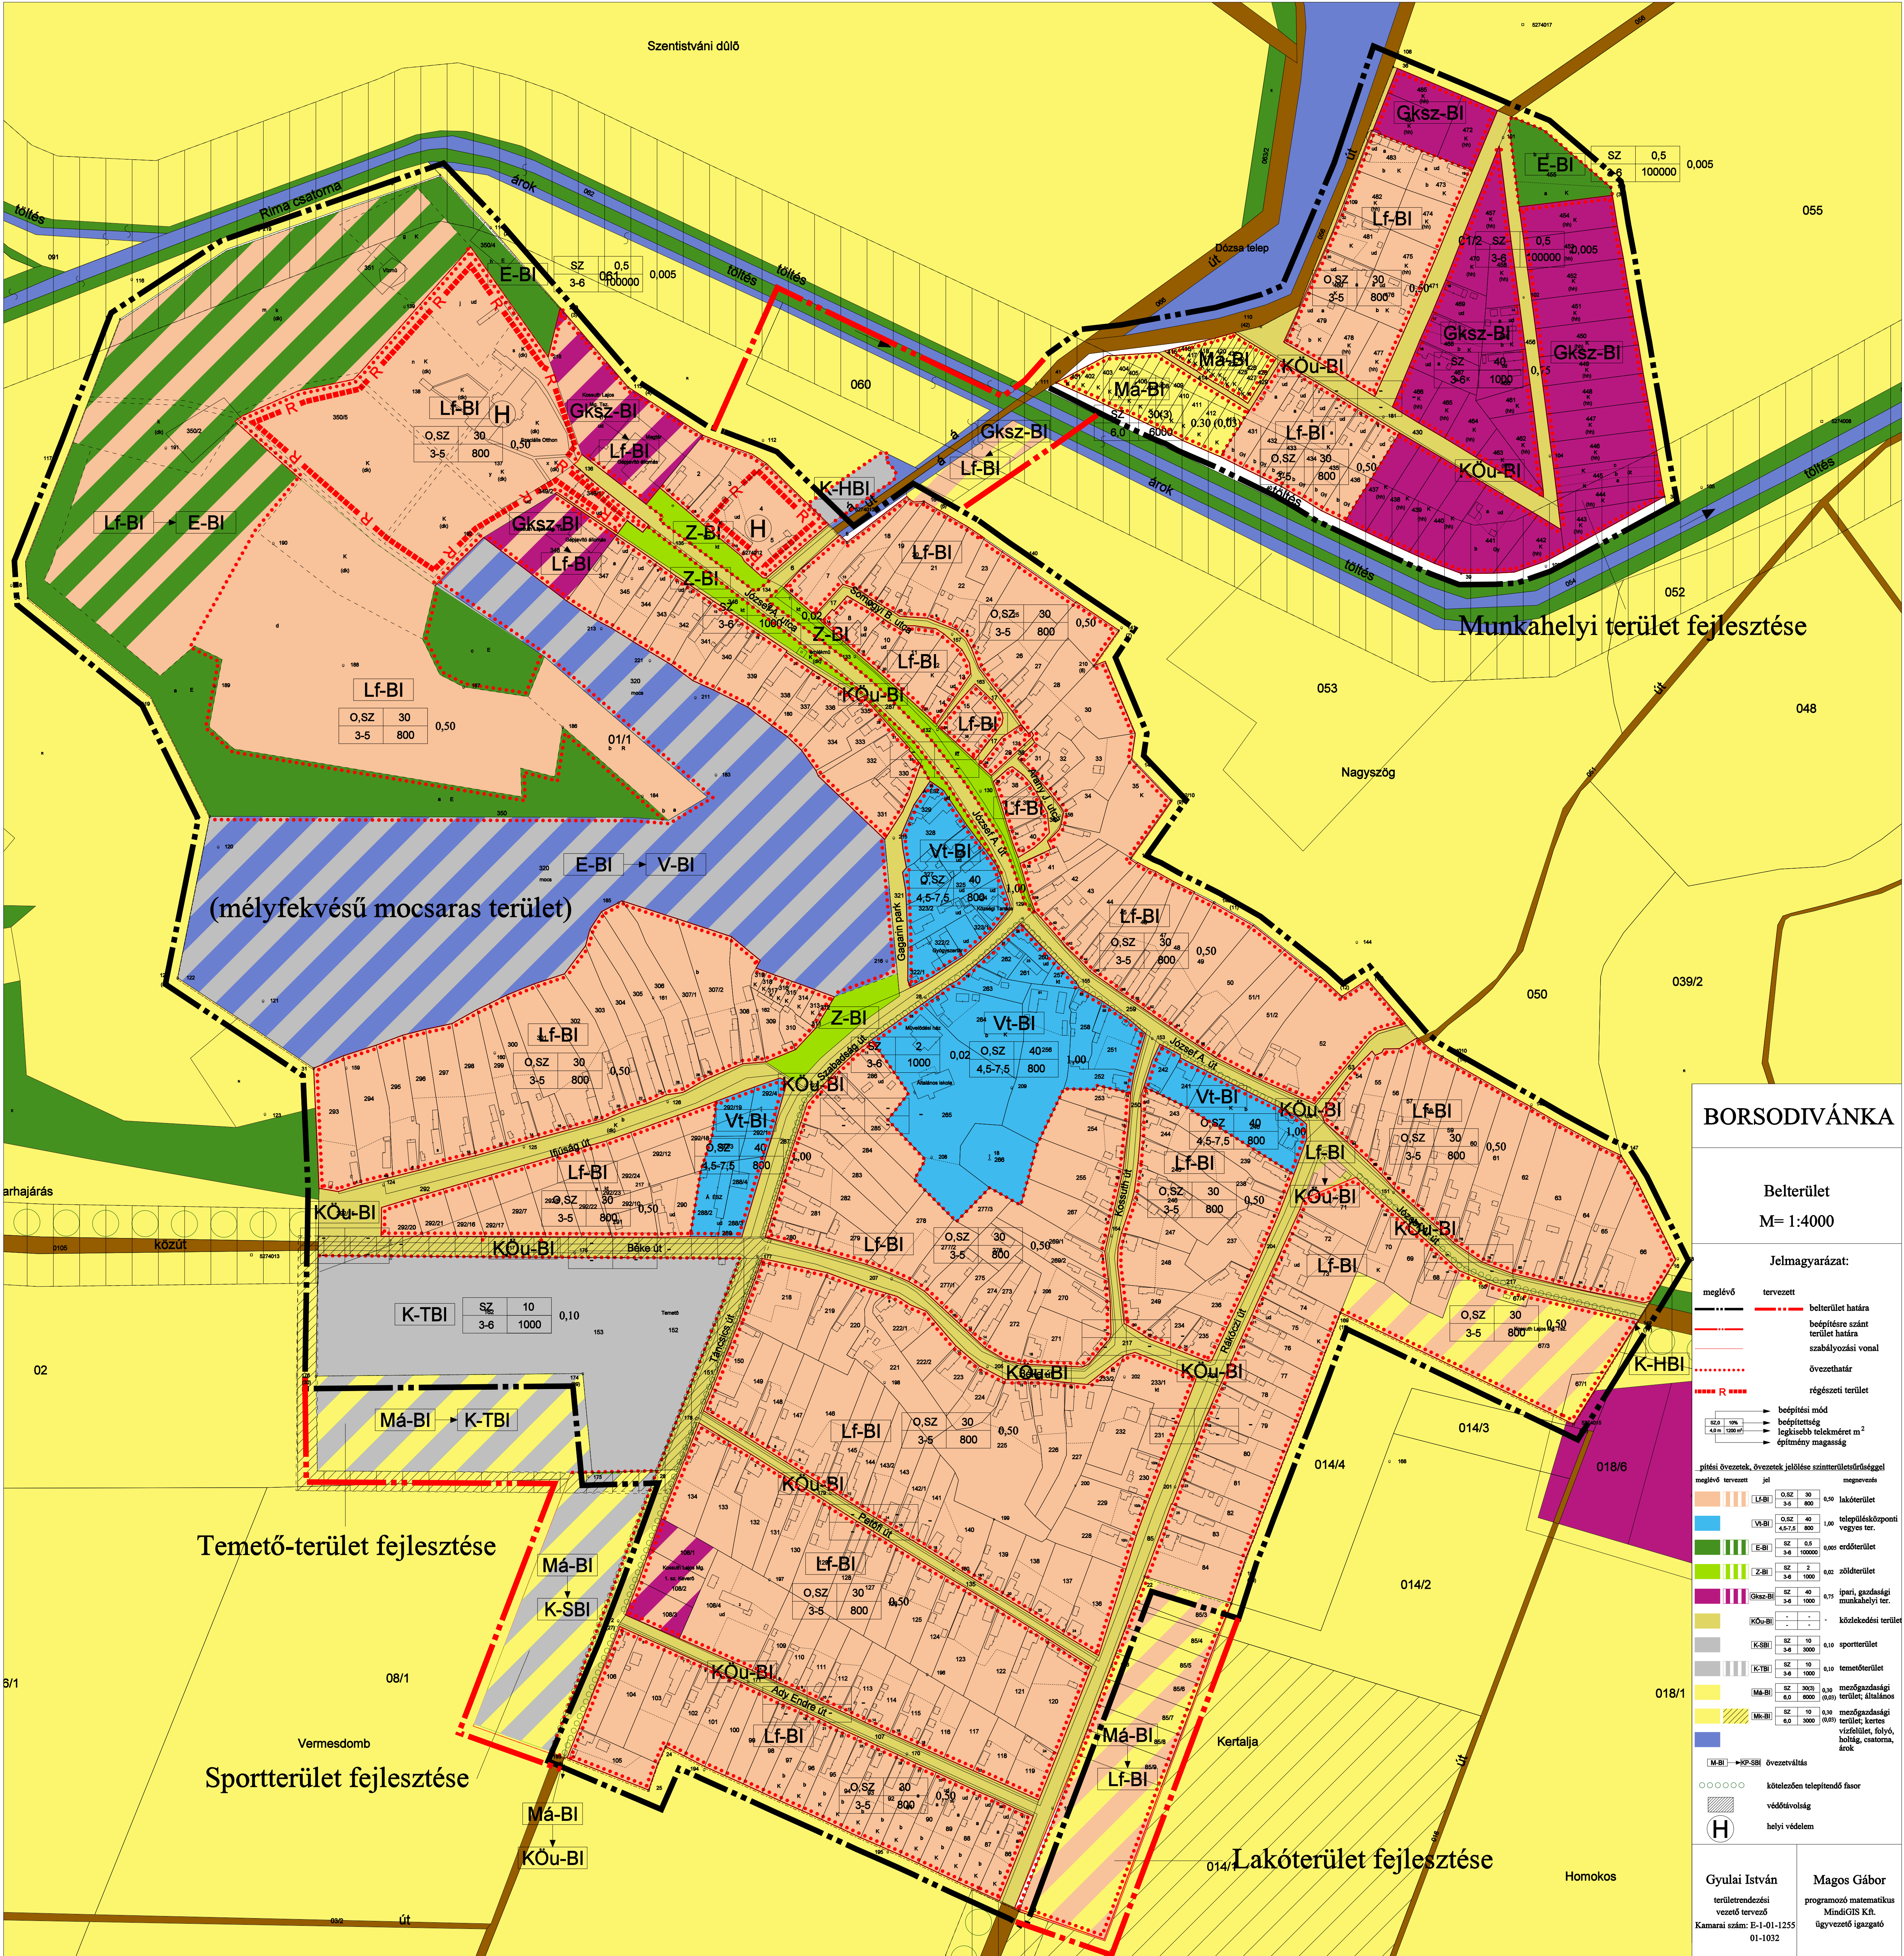

BORSODIVÁNKA

Belterület
M= 1:4000

Jelmagyarázat:

- meglévő tervezett
- belterület határa
- belterületi határ
- szabályozási vonal
- övezethatár
- régiészeti terület
- beépítési mód
- beépítettség
- legnagyobb telkesület m²
- építmény magasság
- plótási övezetek, övezetek jelölése színterületi jelöléssel
- meglévő tervezett jel
- magasság
- lakóterület
- ipari terület
- szabványterület
- zöldterület
- ipari, gazdasági terület
- közlekedési terület
- sportterület
- temetőterület
- mezőgazdasági terület
- mezőgazdasági terület, kert
- szabványterület, folyó, holtág, csatorna, árok
- övezetváltás
- kötelezően telepítendő fásor
- védőávózat
- helyi védelem

Gyulai István
területrendezési
vezető tervező
Kamarai szám: E-1-01-1255
01-1032

Magos Gábor
programozó matematikus
MindGIS Kft.
ügyvezető igazgató