BORSODSZENTGYÖRGY
TELEPÜLÉSRENDEZÉSI TERVE

SZABÁLYOZÁSI TERV (BELTERÜLET) M=1:2000

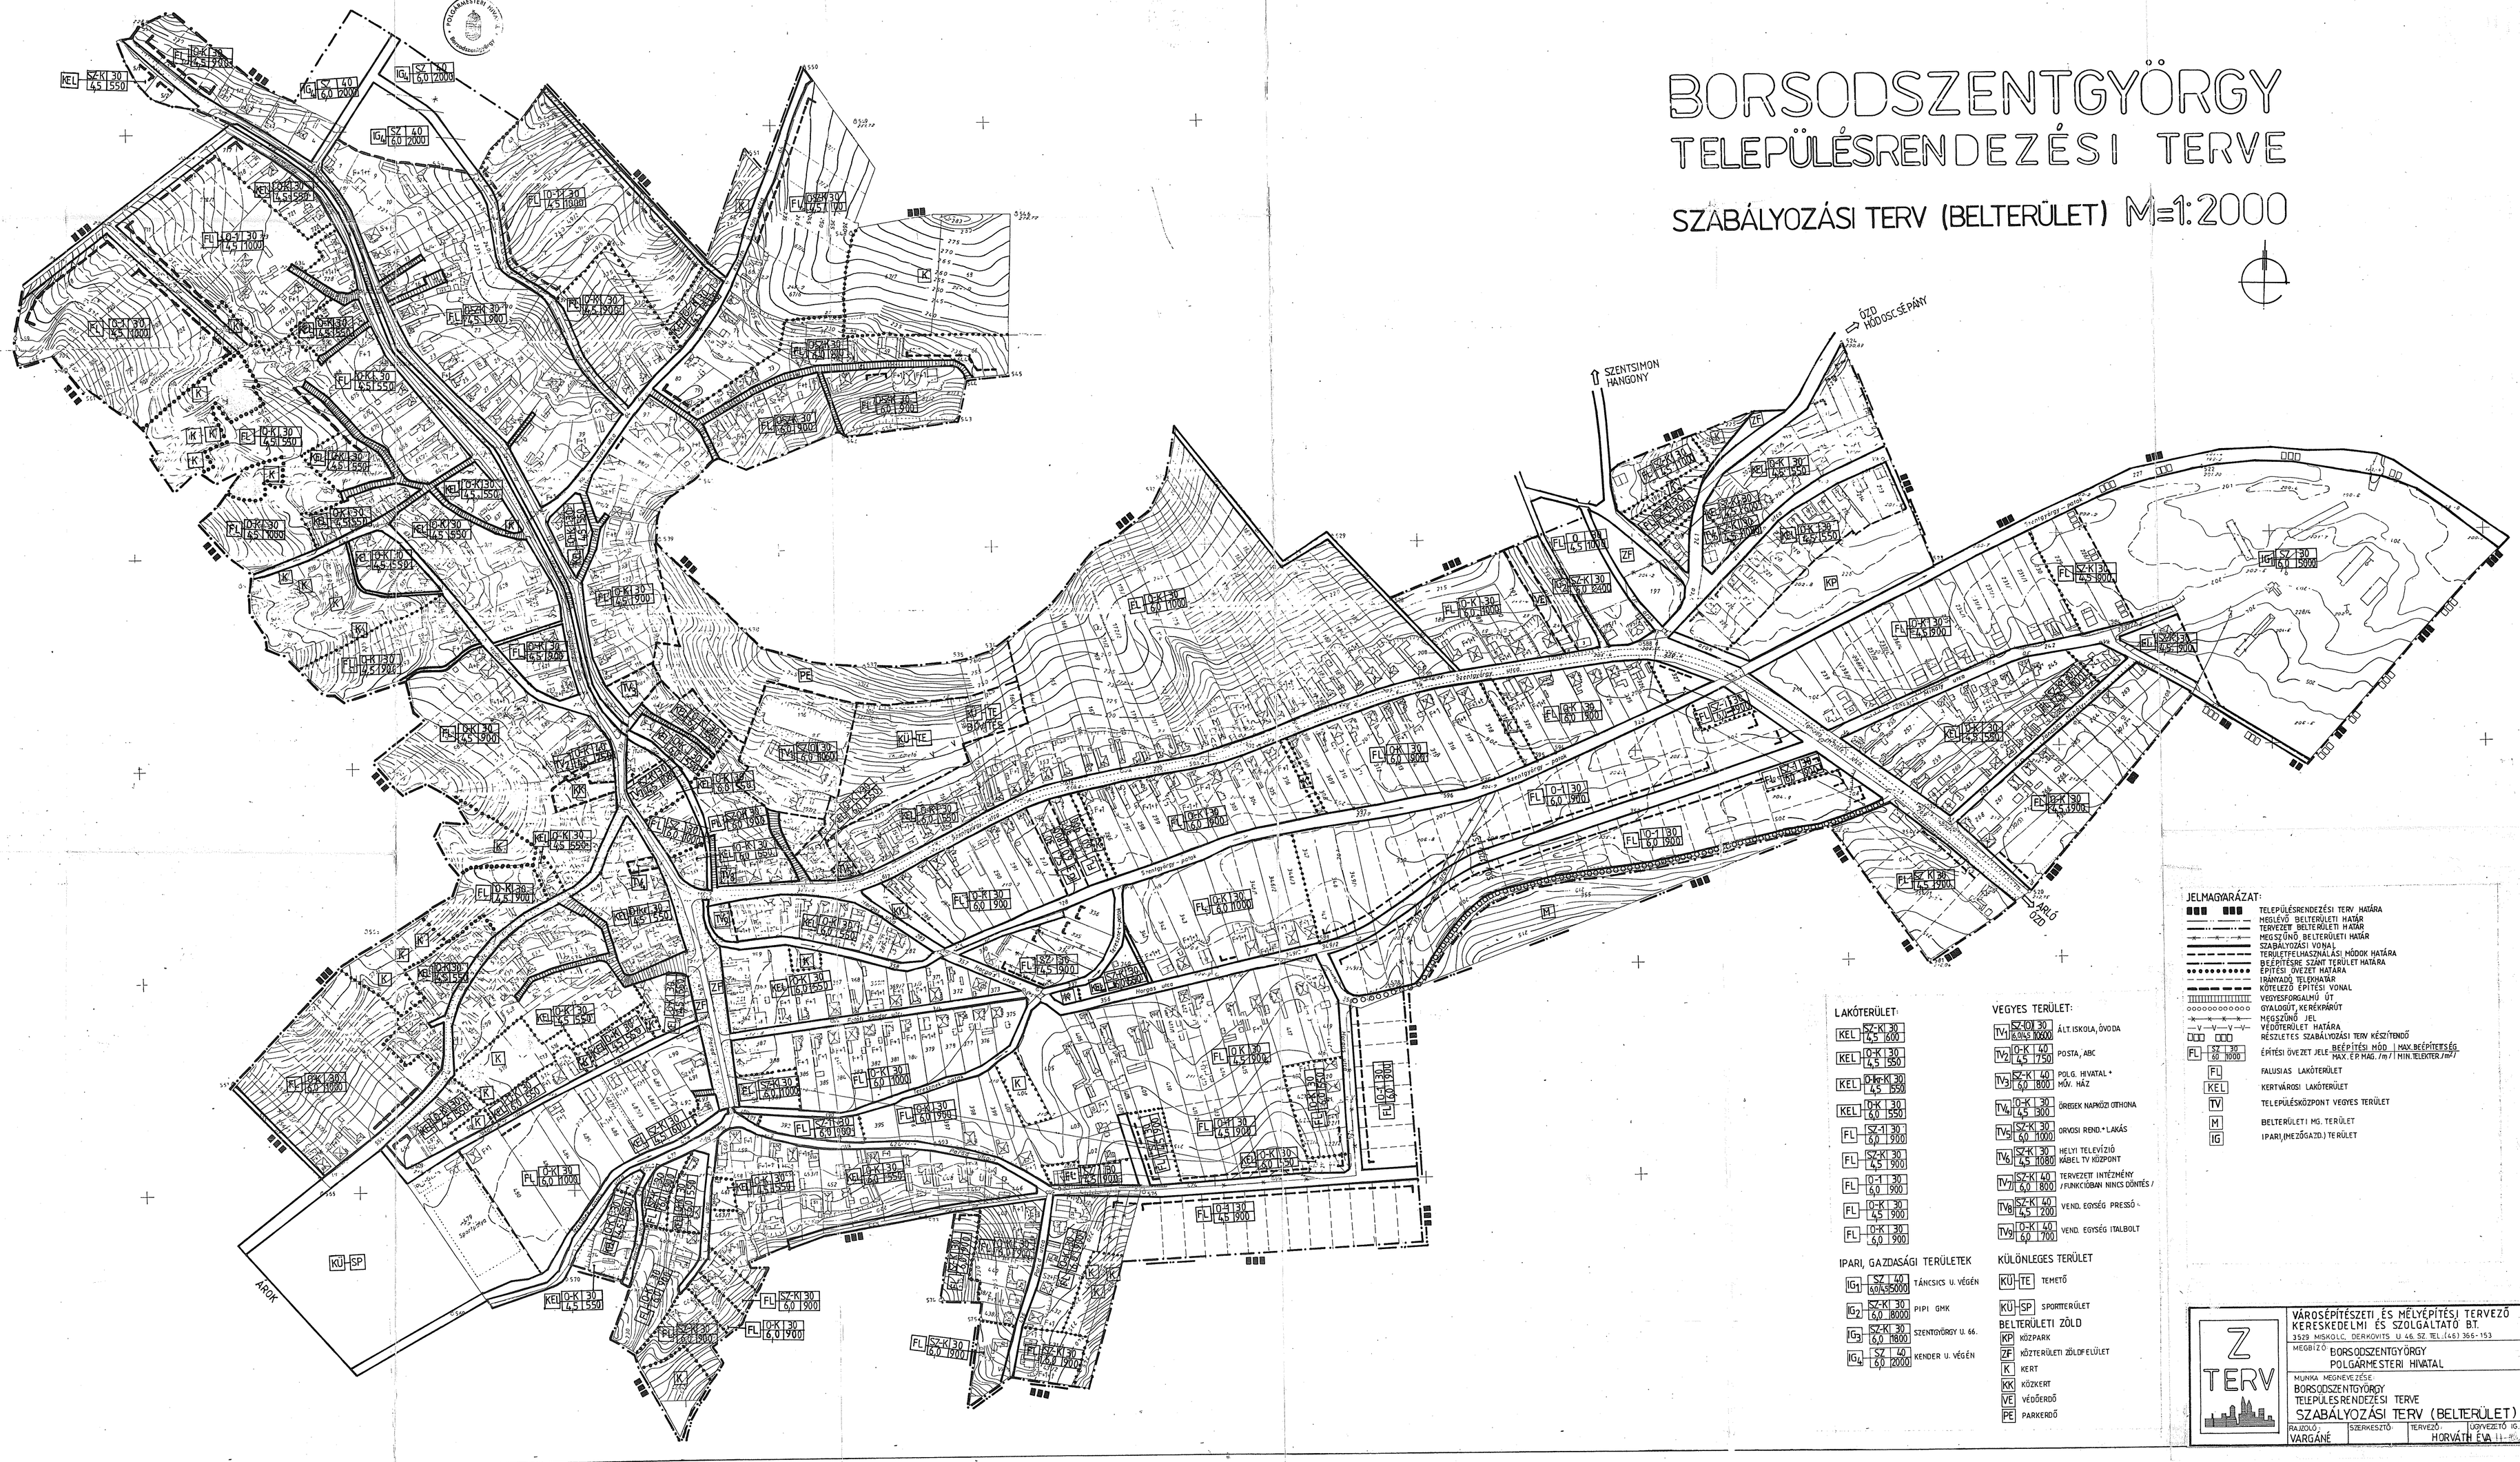
SZENTSIMON HANGONY
ÓZD HODOSCSÉPÁNY
ÁRKK
Szentistvány - patak
Szentgyörgy - patak
Szentistvány - patak
Szentgyörgy - patak
Szentistvány - patak
Szentgyörgy - patak