
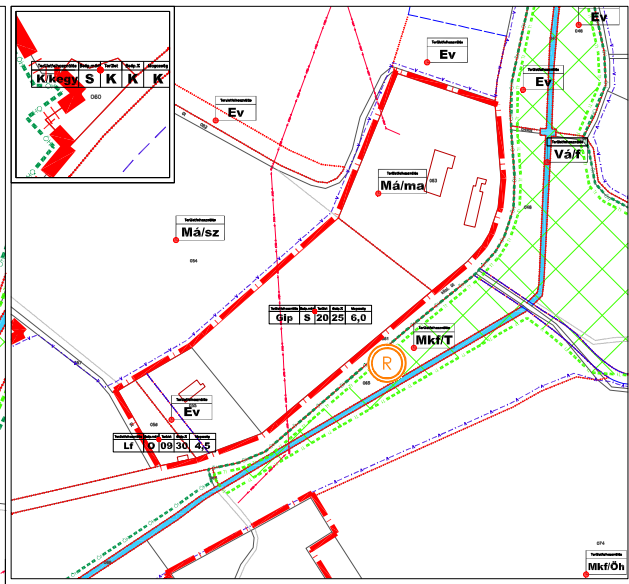


DAMAK

KÖZSÉG
TELEPÜLÉSRENDEZÉSI TERVE
BELTERÜLET
SZABÁLYOZÁSI TERVE
M = 1 : 4.000


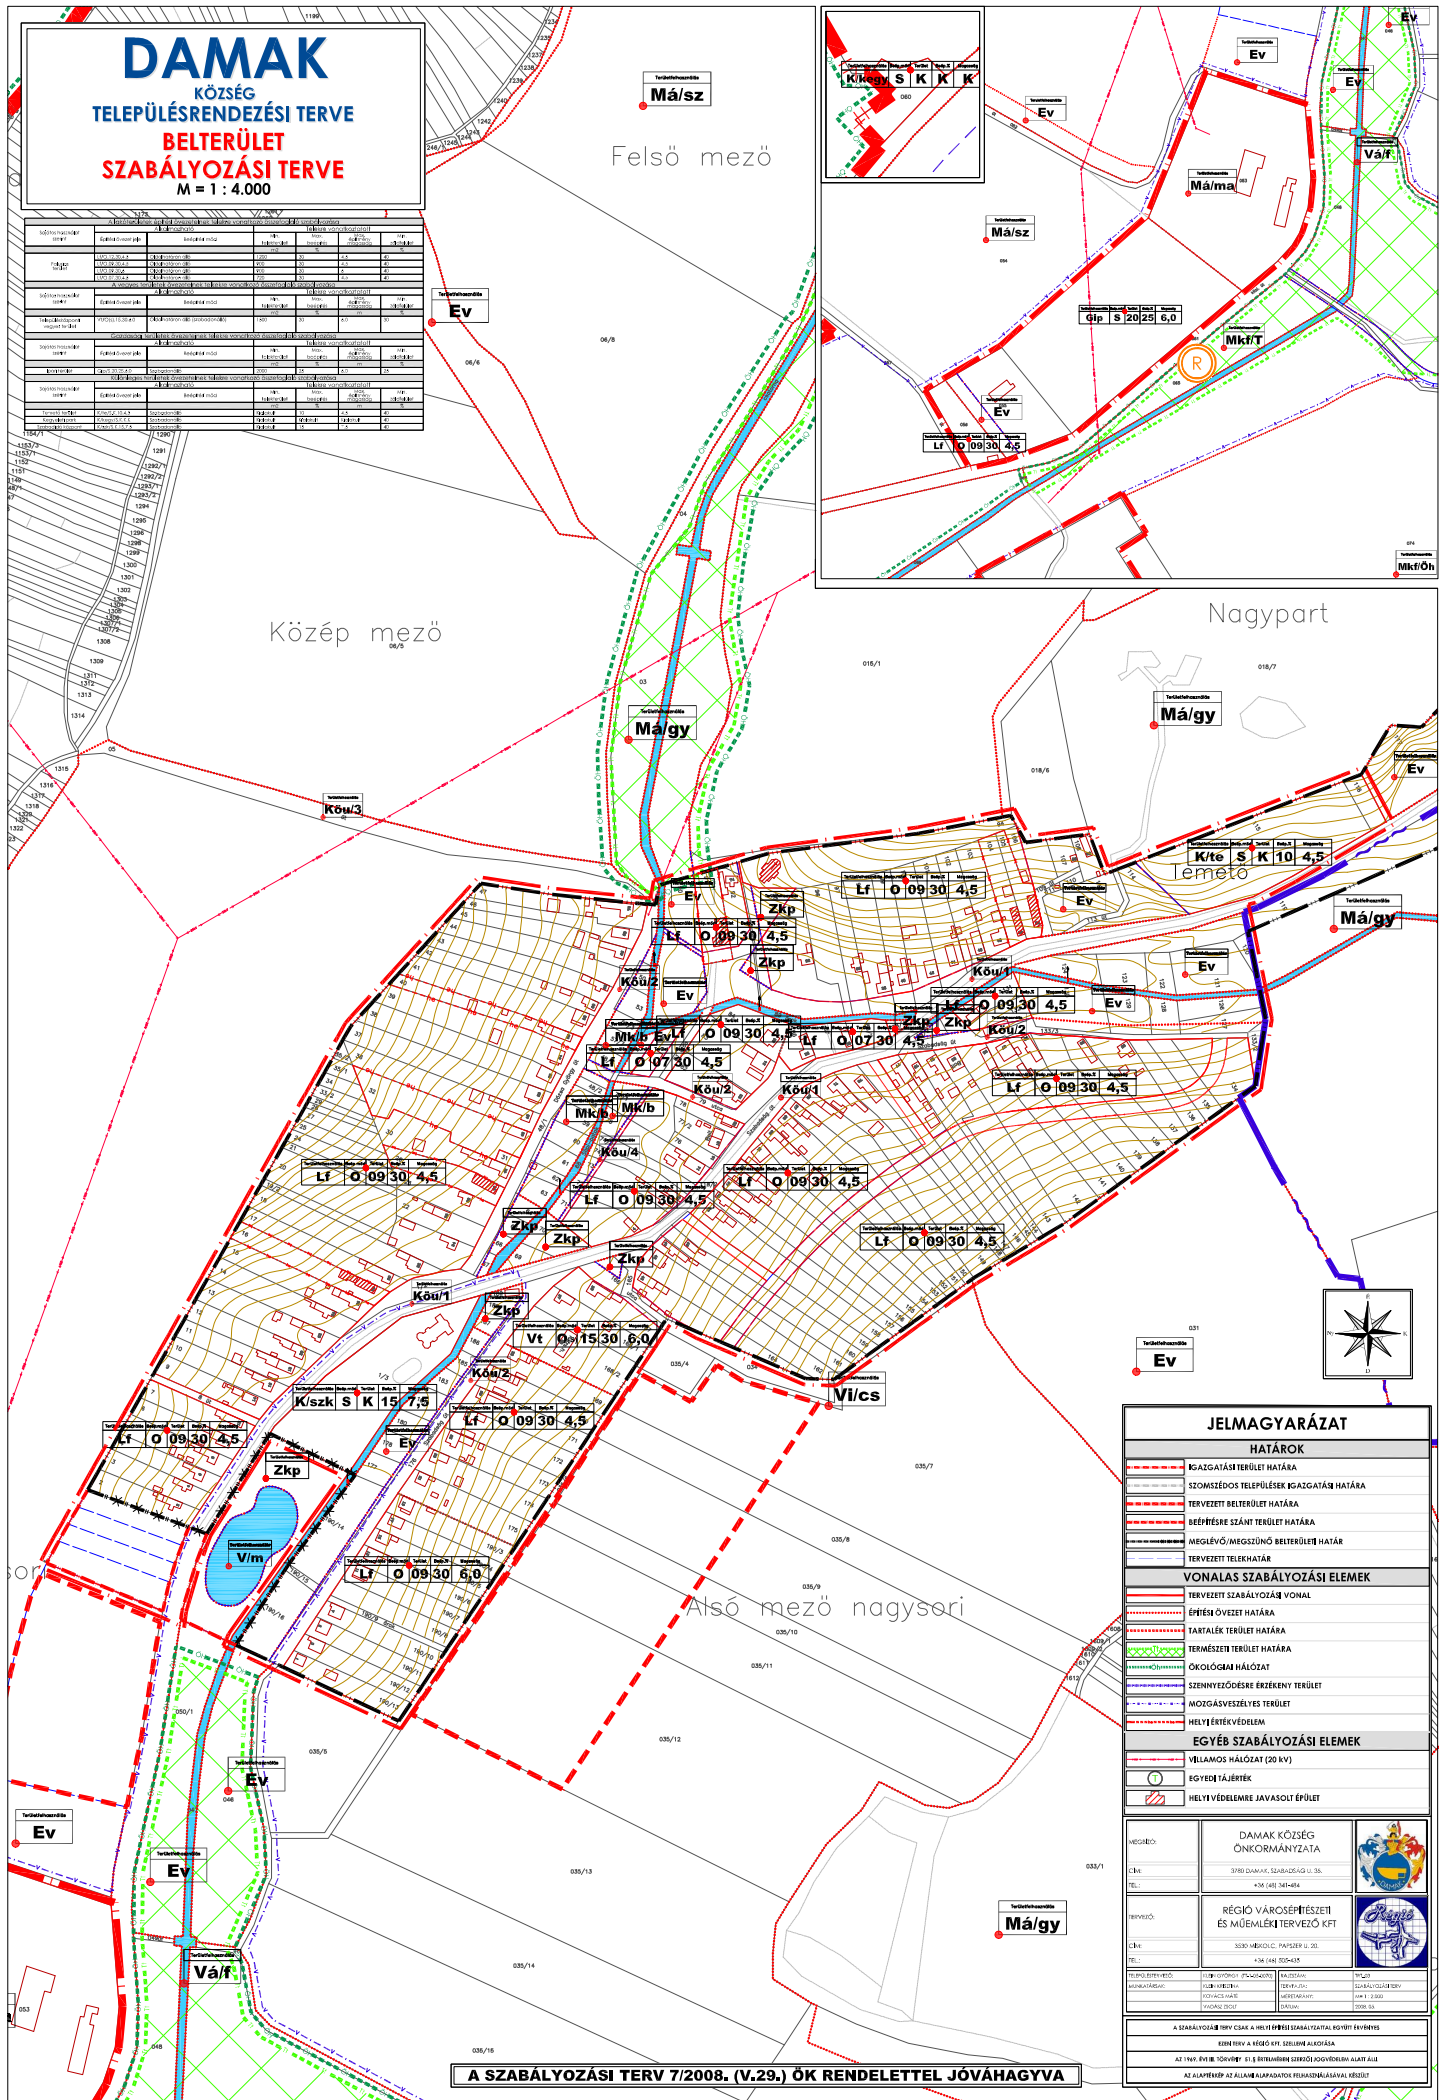

JELMAGYARÁZAT

HATÁROK	
	IGAZGATÁSI TERÜLET HATÁRA
	SZOMSZÉDOS TELEPÜLÉSEK IGAZGATÁSI HATÁRA
	TERVEZETI BELTERÜLET HATÁRA
	BÉRFÉRSÉRE SZÁNT TERÜLET HATÁRA
	MÉGLÉVŐ/MEGSZÜNŐ BELTERÜLET HATÁR
	TERVEZETI TELEKHATÁR
VONALAS SZABÁLYOZÁSI ELEMÉK	
	TERVEZETI SZABÁLYOZÁSI VONAL
	ÉPÍTÉSI ÖVEZET HATÁRA
	TARTALEK TERÜLET HATÁRA
	TERMÉSZETI TERÜLET HATÁRA
	ÖKOLOGIAI HÁLÓZAT
	SZENNYEZŐDRESE ÉRZÉKENY TERÜLET
	MÖZGÁSVESZÉLYES TERÜLET
	HELYI ÉRTÉKVELEM
EGYÉB SZABÁLYOZÁSI ELEMÉK	
	VILLAMOS HÁLÓZAT (20 kV)
	EGYEDY TÁJÉRTÉK
	HELYI VÉDELMRE JAVASOLT ÉPÜLET

MÉGBELI:	DAMAK KÖZSÉG ÖNKORMÁNYZATA	

A SZABÁLYOZÁSI TERV 7/2008. (V.29.) ÖK RENDELETTEL JÓVÁHAGYVA

A SZABÁLYOZÁSI TERV 7/2008. (V.29.) ÖK RENDELETTEL JÓVÁHAGYVA