
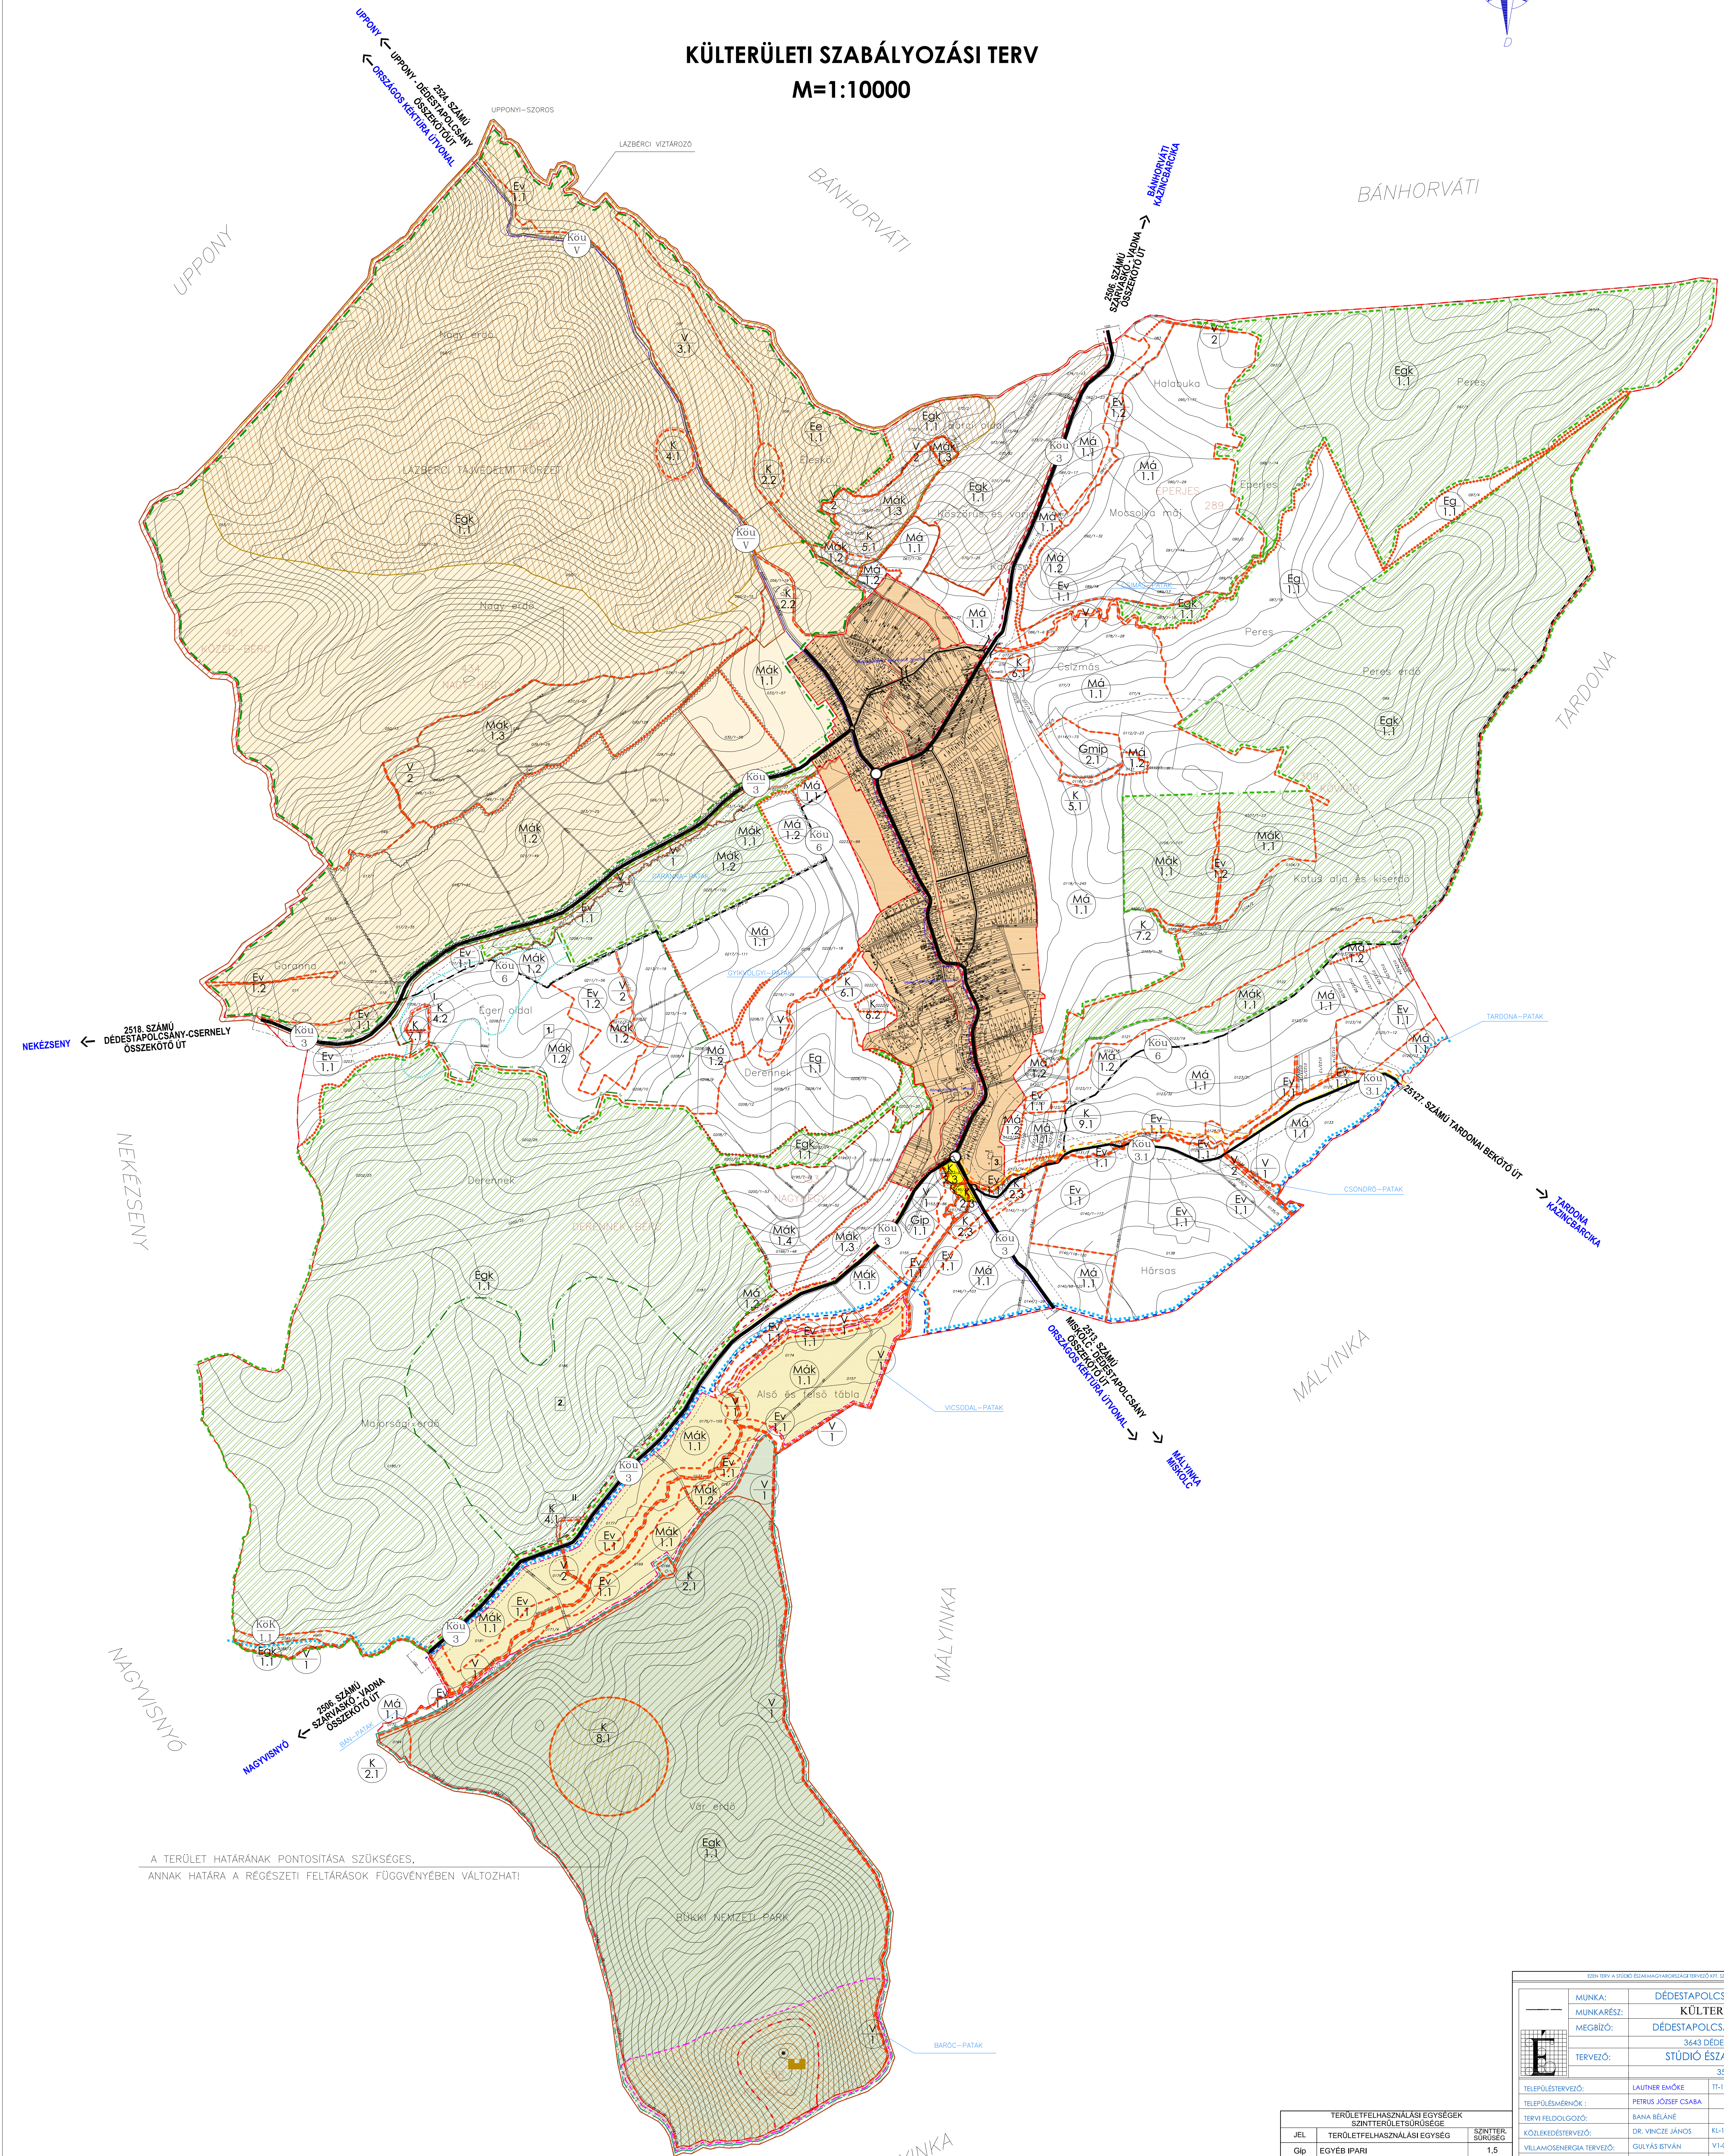


DÉDESTAPOLCSÁNY KÖZSÉG
TELEPÜLÉSRENDEZÉSI TERVE

KÜLTERÜLETI SZABÁLYOZÁSI TERV
M=1:10000

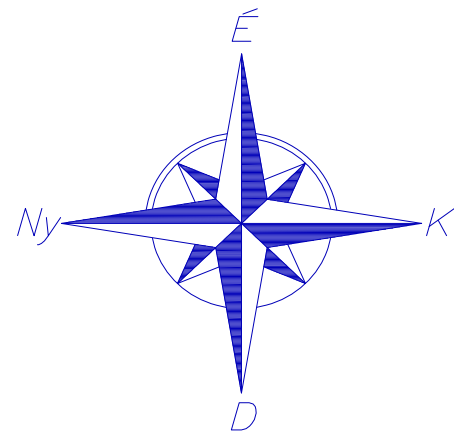

JELMAGYARÁZAT	
HATÁROK	
	IGAZGATÁSI TERÜLET HATÁR
	MEGLÉVŐ BELTERÜLETI HATÁR
	MEGSZÚNÓ BELTERÜLETI HATÁR
	TERVEZETT BELTERÜLETI HATÁR
VONALAS SZABÁLYOZÁSI ELEMÉK	
	ÖVEZETI HATÁR
	TERÜLETFELHASZNÁLÁSI EGYSÉG HATÁRA
	SZABÁLYOZÁSI SZÉLESSEG
	MEGSZÜNTETŐ JEL
MŰVI ÉRTÉKVÉDELEM	
ORSZÁGOS MŰVI ÉRTÉKVÉDELEM	
	TERSEGI JELENTŐSÉGŰ RÉGÉSZETI TERÜLET
	DÉDESI VÁRROM
	MŰEMLEKI KÖRNYEZET HATÁRA
	HELYI ÉRTÉKVÉDELMI TERÜLET HATÁRA
	HALOMSIRMEZŐ
TÁJ- ÉS TERMÉSZETVÉDELEM	
ORSZÁGOS TÁJ- ÉS TERMÉSZETVÉDELEM	
	TERMESZETI TERÜLET HATÁRA
	NEMZETI PARK HATÁRA (BNP)
	TÁJVEDELMI KÖRZET HATÁRA (LTK)
	ÉRZÉKENY TERMÉSZETI TER. HATÁRA
NATURA 2000 HÁLÓZAT KATEGÓRIÁI	
	KÜLÖNLÉGES MADÁRVÉDELMI TERÜLETEK(SPA)
	KÜLÖN. TERMÉSZET-MEGŐRZÉSI TER.(SCI)
	FOKOTOTTAN ÉRZÉK. TERM. TER. ALÖVEZETE
	TÁJKEPVEDELMI ÖVEZET HATÁRA
	LÁZBERC TÁJVEDELMI KÖRZET PUFFERZÓNÁJA
HELYI TÁJ- ÉS TERMÉSZETVÉDELEM	
	HELYI J. TERMÉSZETVÉDELMI TER. HATÁRA
	- EGERVÖLGY ÉS KÖRNYÉKE
	- SZALACSKŐ ÉS KÖRNYÉKE
	- KASTÉLYPARK ÉS NAGY-KŐ
KÖRNYEZETVÉDELEM	
LEVEGŐTISZASÁG-VÉDELEM	
	LEVEGŐTISZT.VÉD. KIEMELTEN VÉD. TER. ÖVEZETE
VÍZ- ÉS TALAJVÉDELEM	
	SÉRÜLENY KÖRNYEZETŰ VÍZBÁZIS ÖVEZETE
EGYÉB	
	BÁNYÁSZATTAL ÉRINTETT TERÜLET HATÁRA
MEGSZÜNT BÁNYÁSZATI TEVEKENYSÉG	
	- EGER-OLDALI KAVICSBÁNYA
	- SZALACSKŐ MÉSzkÖBÁNYA
	- FITYASZK-PÉRES DÜLŐI HOMOKBÁNYA
	VEDŐTER., VEDŐTÁV., VEDŐSÁV HATÁRA
KÖZLEKEZÉS	
KÖZÜTI KÖZLEKEZÉS	
	ORSZ. MELLEKÜT, TELEPÜLÉSI FŐÚT
	BEKÖTŐ ÚT
	HELYI GYŰJTŐÚT
	KIEMELT KÜLTERÜLETI KISZOLGÁLÓ ÚT
	KÖZÜTI CSOMOPONT
	KÜLÖNSZINTŰ KERESZTÉZŐDÉS
	AUTÓBUSZMEGÁLLÓ
	JELENTŐS KÖZH. PARKOLÓHELY
	ÜZEMANYAGTÖLTŐ ÁLLOMÁS
	TERVEZETT ORSZÁGOS KERÉKPÁRÚT
	TERVEZETT TERSEGI KERÉKPÁRÚT
	VEGYES HASZNÁLATÚ GÉPJÁRMŰ ÚT
	GYALOGÚT
	OSTREA GEO. ÉS TERM. ISM. TANÖSVÉNY
	ORSZÁGOS KÉKTURA TURISZTAUTOVONAL
SZABÁLYOZÁS	
SZABÁLYOZÁSI SZÉLESSEGEK A HÉSZ-BEN FOGLALTAK SZERINTI	
	1 3 4 5 6 SZABÁLYOZÁSI JEL
1	TERÜLETFELHASZNÁLÁS SZERINTI SZABÁLYOZÁS
Glp	IPARI GAZDASÁGI TERÜLET
K	KÜLÖNLÉGES TERÜLET
E	ERDŐTERÜLET
Má	ÁLTALÁNOS MEZŐGAZDASÁGI TERÜLET
Msk	KORLÁTOZOTT MEZŐGAZDASÁGI TERÜLET
V	VÍZGAZDÁLKODÁSI TERÜLET
2a	FUNKCIONÁLIS SZABÁLYOZÁS
2b	ÖVEZETI AZONOSÍTÓ JEL
3	BEÉPÍTÉSI MÓD SZERINTI SZABÁLYOZÁS
4	MEGEG. LEGNAGYOBB BEÉP. MÉRTEKE (%)
5	MEGEG. LEGNAGYOBB ÉP.MAGASSÁG (M)
6	MINIMÁLIS TELEKTERÜLET (M2)
BEÉPÍTÉSRE NEM SZÁNT TERÜLETEK	
