FILKEHÁZA

TELEPÜLÉSRENDEZÉSI TERV
SZABÁLYOZÁSI TERV
M = 1 : 2000

BELTERÜLET
(beépítésre szánt terület)

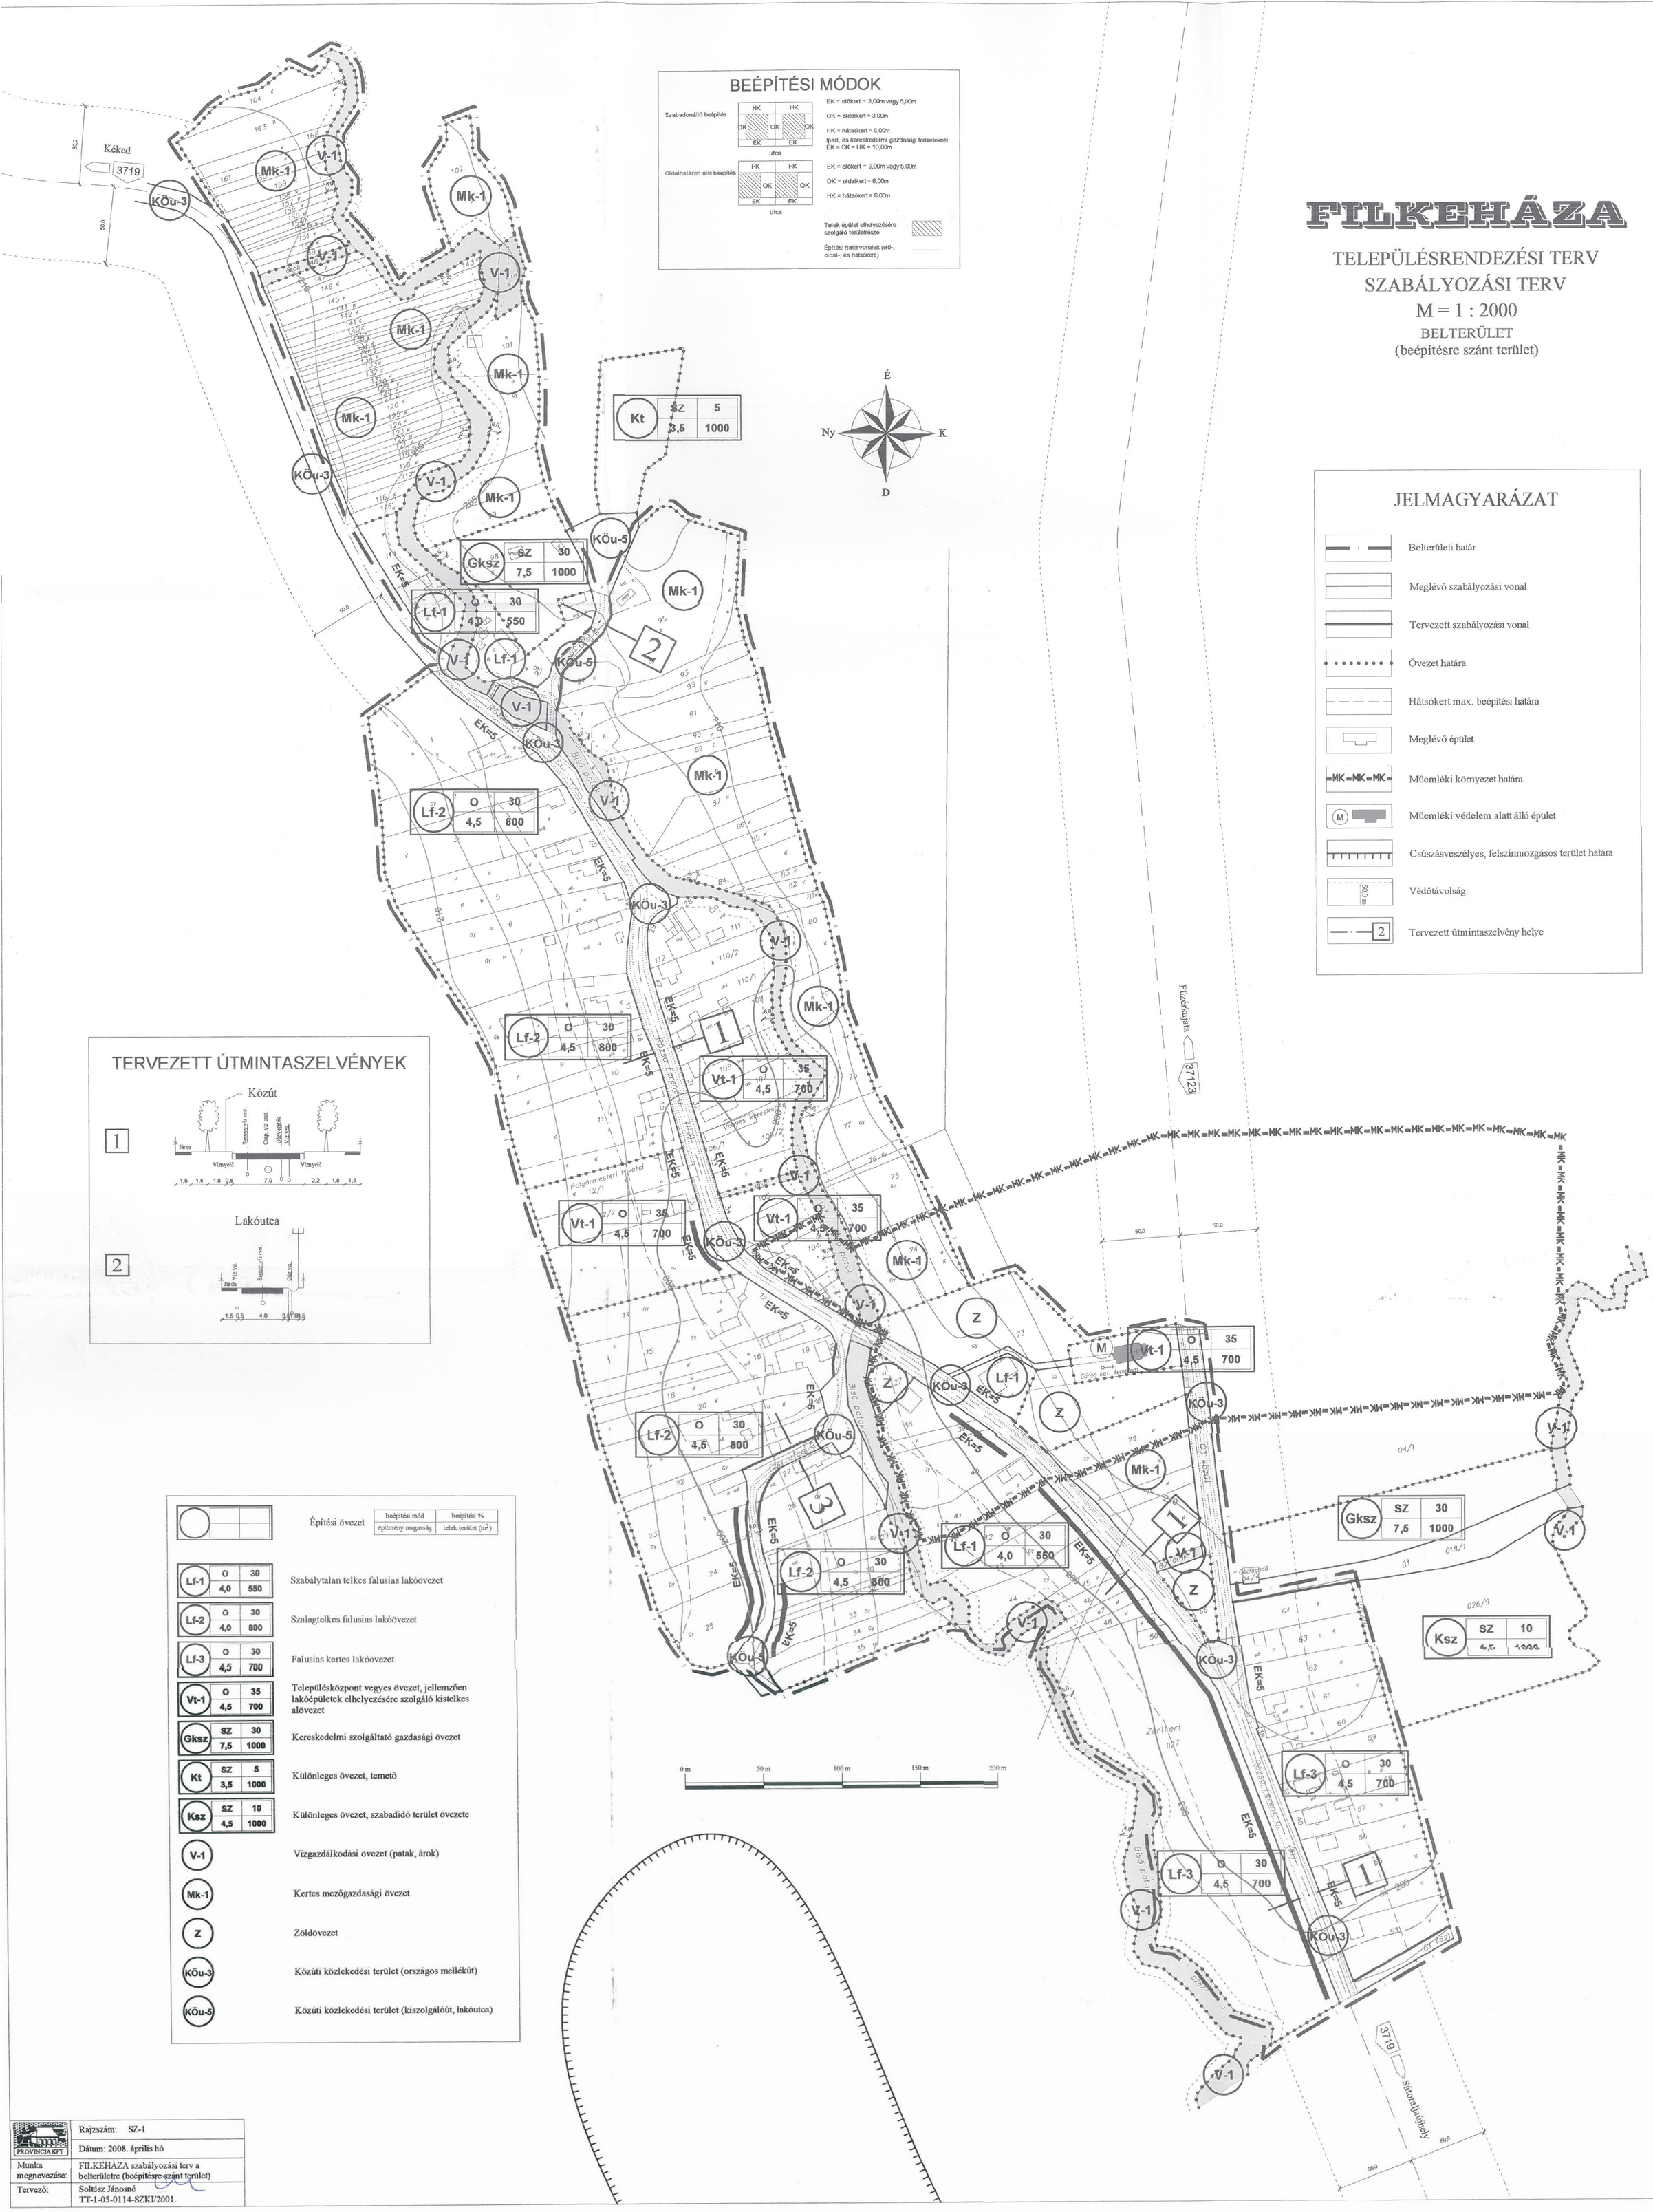
BEÉPÍTÉSI MÓDOK
Szabadonálló beépítés
HK
OK
EK
utca
EK = előkert = 3,00m vagy 5,00m
OK = oldalkert = 3,00m
HK = hátsókert = 6,00m
Ipari, és kereskedelmi gazdasági területeknél: EK = OK = HK = 10,00m
Oldalhatáron álló beépítés
EK = előkert = 3,00m vagy 5,00m
OK = oldalkert = 6,00m
HK = hátsókert = 6,00m
Telek épület elhelyezésére szolgáló területrésze
Építési határvonalak (elő-, oldal-, és hátsókerti)
É
Ny
K
D
Kéked
3719
Füzérkajata
37123
Sátoraljaújhely
37119
Bisó patak
Polgármesteri Hivatal
Vegyes kereskedés
Zártkert
Régi temető
Görög kat. templom
Ek=5
0 m
50 m
100 m
150 m
200 m
TERVEZETT ÚTMINTASZELVÉNYEK
Közút
Járda
Szennyvíz csat.
Csap. víz csat.
Gázvezeték
Víz vez.
Vízmelő
Lakóutca
Víz vez.
Csap. víz csat.
Gáz vez.
Szabadidő terület
Szabadidő terület
Szabadidő terület