

4. sz. melléklet

Gesztely község Önkormányzati Képviselőtestületének 10/2008. (VI.4.) sz. ÖK. rendeletéhez

Sajátos jogintézmények

Építési tilalom

Megnevezés

Hrsz

Indok

Temetőalja utca és a temetők közötti terület


480-500 hrsz

Terepadottságok nem megfelelőek,
minimális telekméret nem biztosítható



Újcsanárosi út déli oldala, a József A. tér 28-58.
közötti terület

402-416 hrsz

Terepadottságok nem megfelelőek,
minimális telekméret nem biztosítható

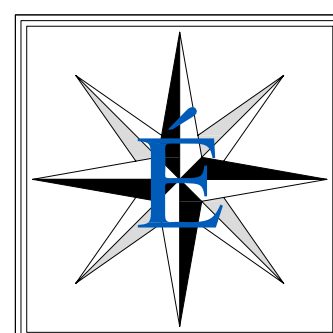


A SZABÁLYOZÁSI TERV 7/2008.(VI.4) SZ. ÖK RENDELETTEL JÓVÁHAGYVA

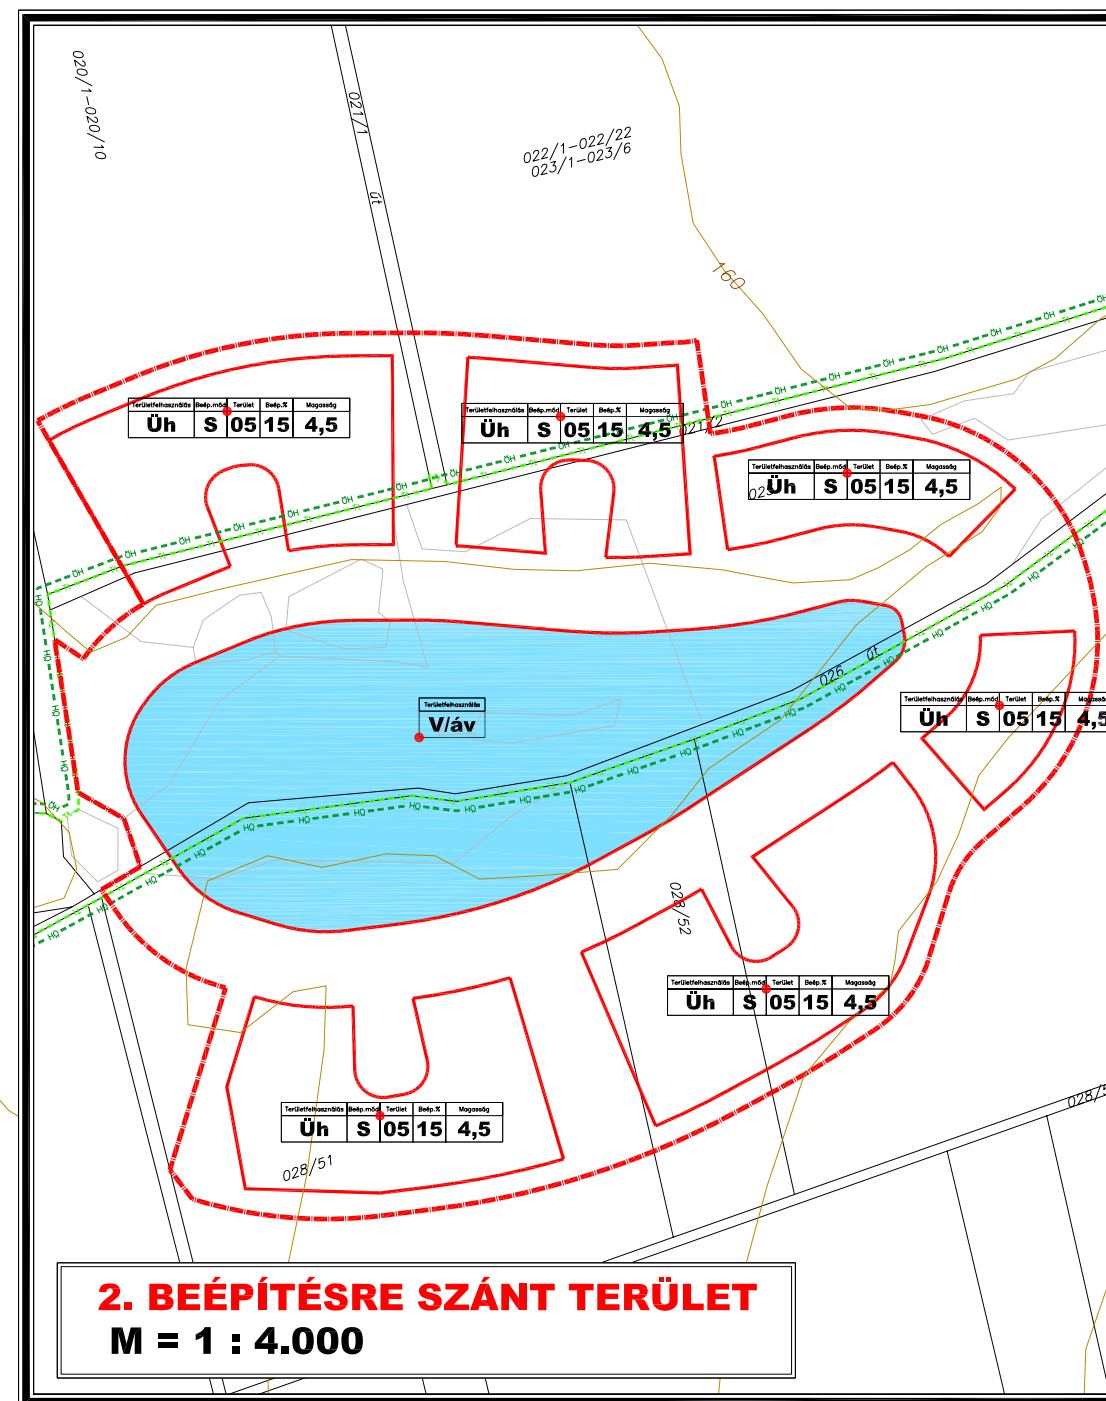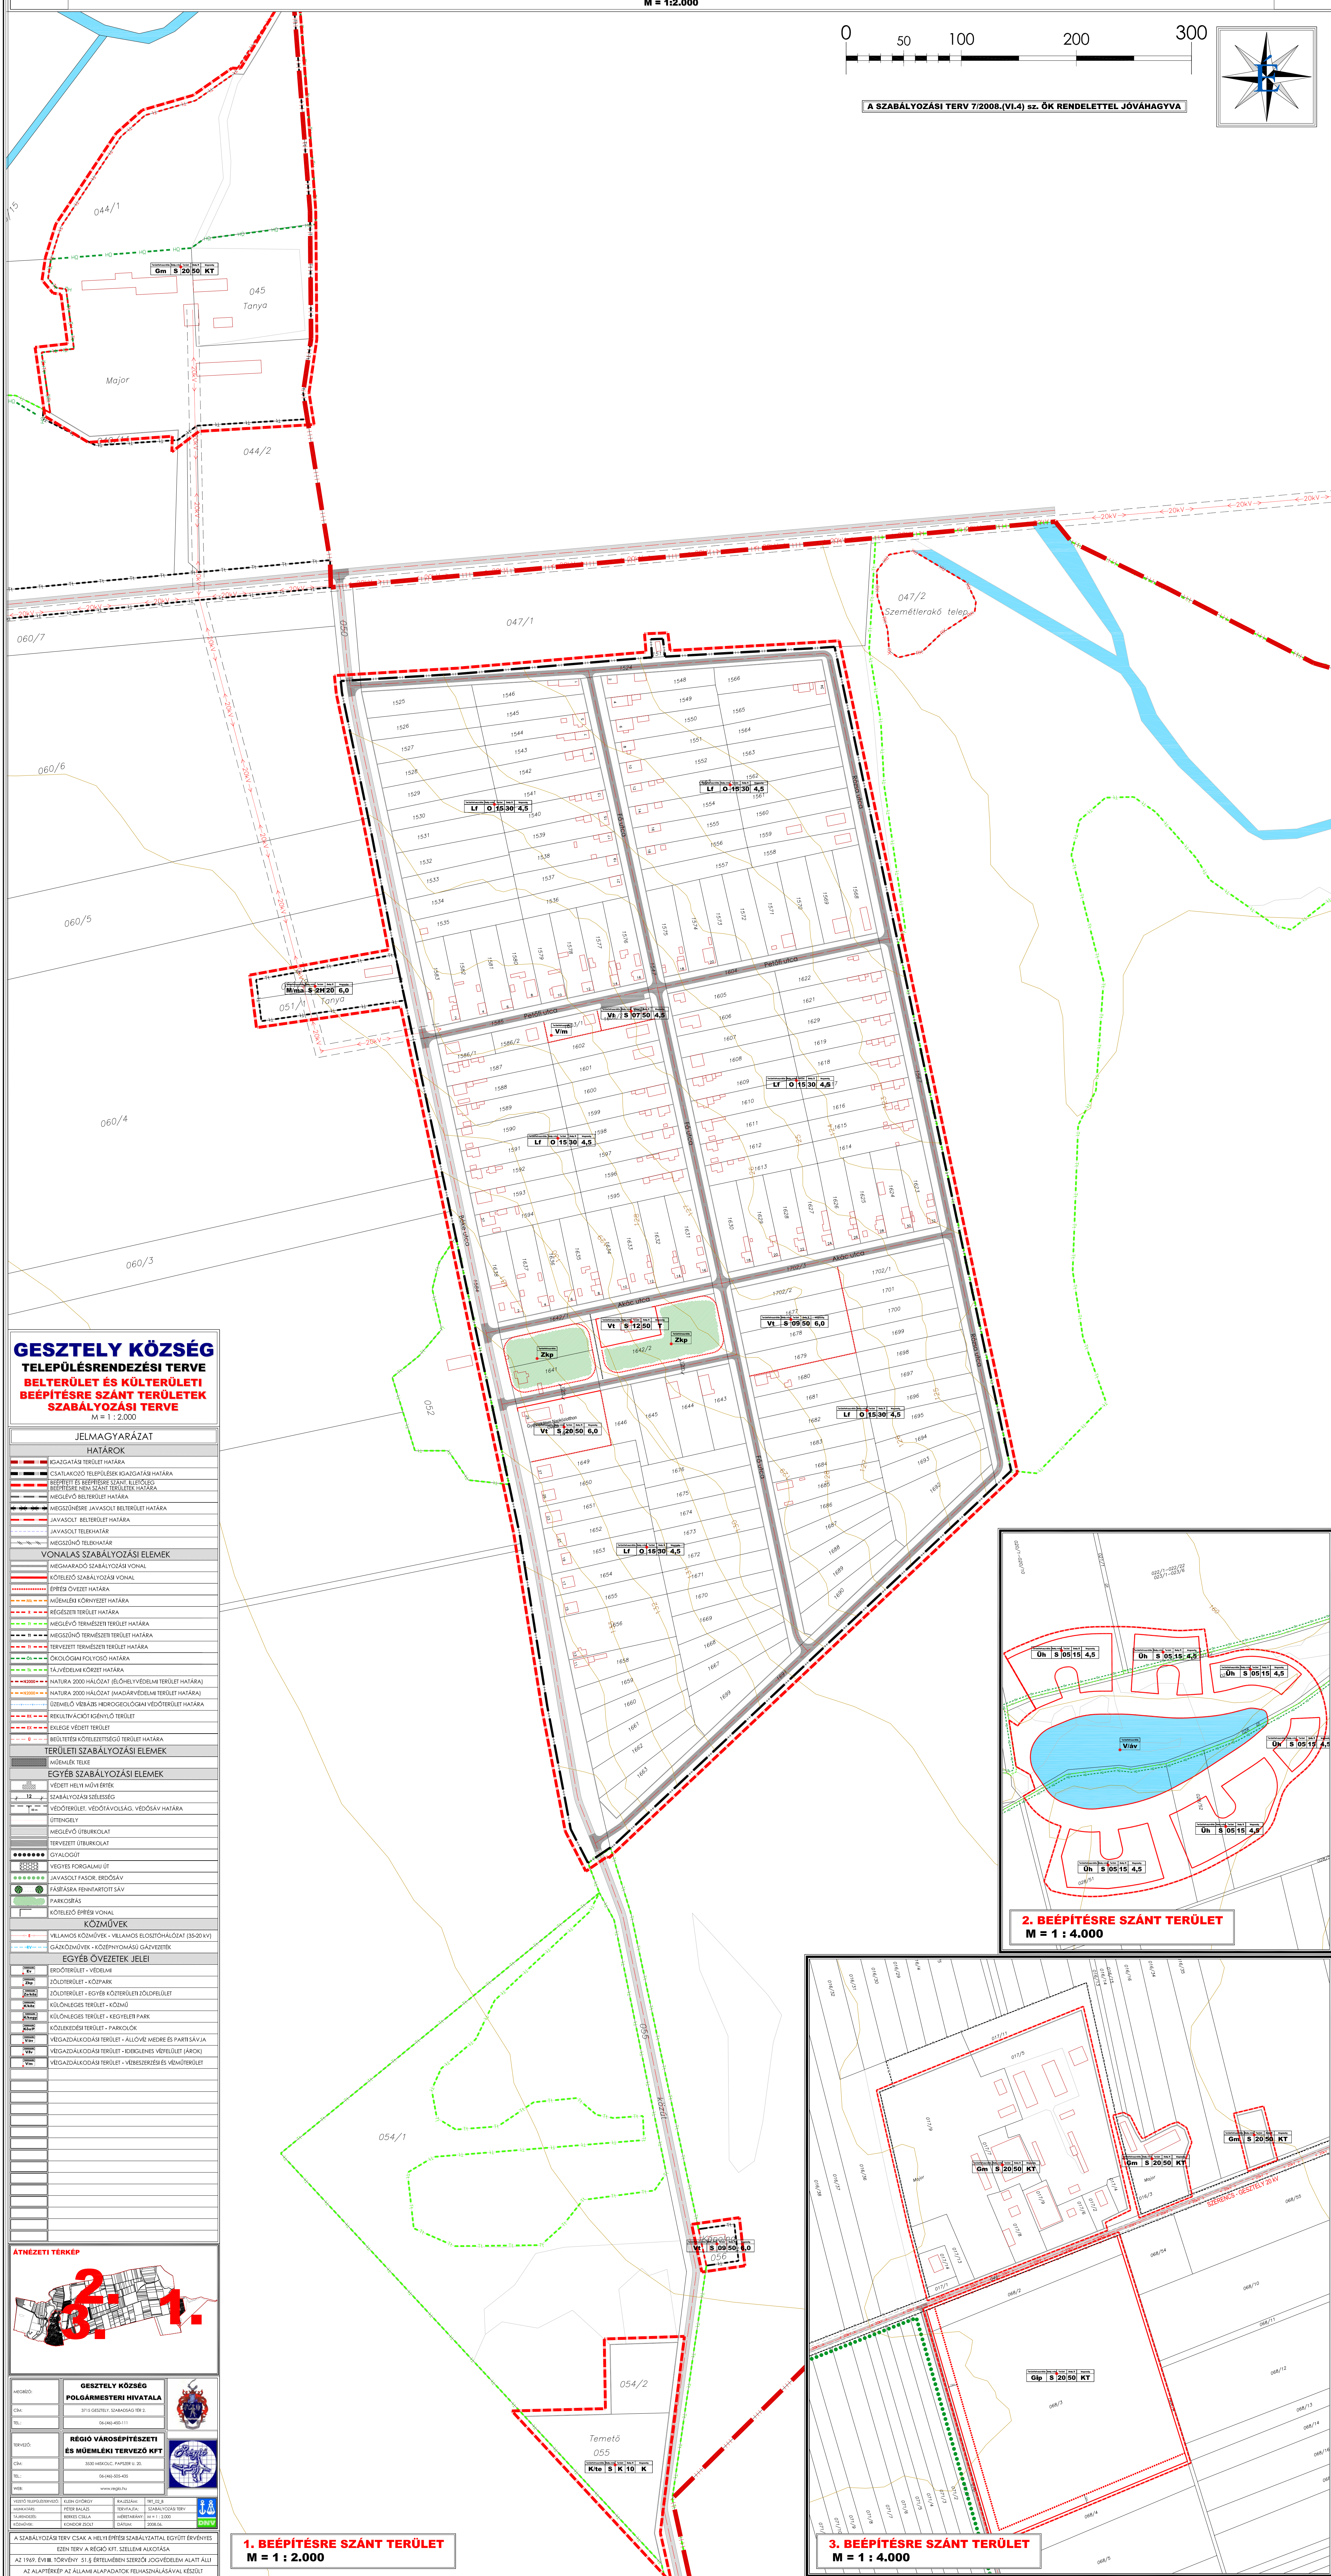



GESZTELY KÖZSÉG TELEPÜLÉSRENDEZÉSI TERVE

KÜLTÉRÜLET SZABÁLYOZÁSI TERVE

 

A SZABÁLYOZÁSI TERV 7/2008.(VI.4) sz. ÖK RENDELETTEL JÓVÁHAGYVA

[illegible]



M = 1:6.000

 $M = 1 : 6.000$


JELMAGYARÁZAT
HATÁROK



EZEN TERV A RÉGIÓ KFT. SZELLEMI ALKOTÁSA
AZ 1969. ÉVI III. TÖRVÉNY 51.§ ÉRTELMEBEN SZERZŐI JOGVÉDELME ALATT ÁLLI
AZ ALAPTÉRKÉP AZ ÁLLAMI ALAPADATOK FELHASZNÁLÁSÁVAL KÉSZÜLT



M = 1:2.000

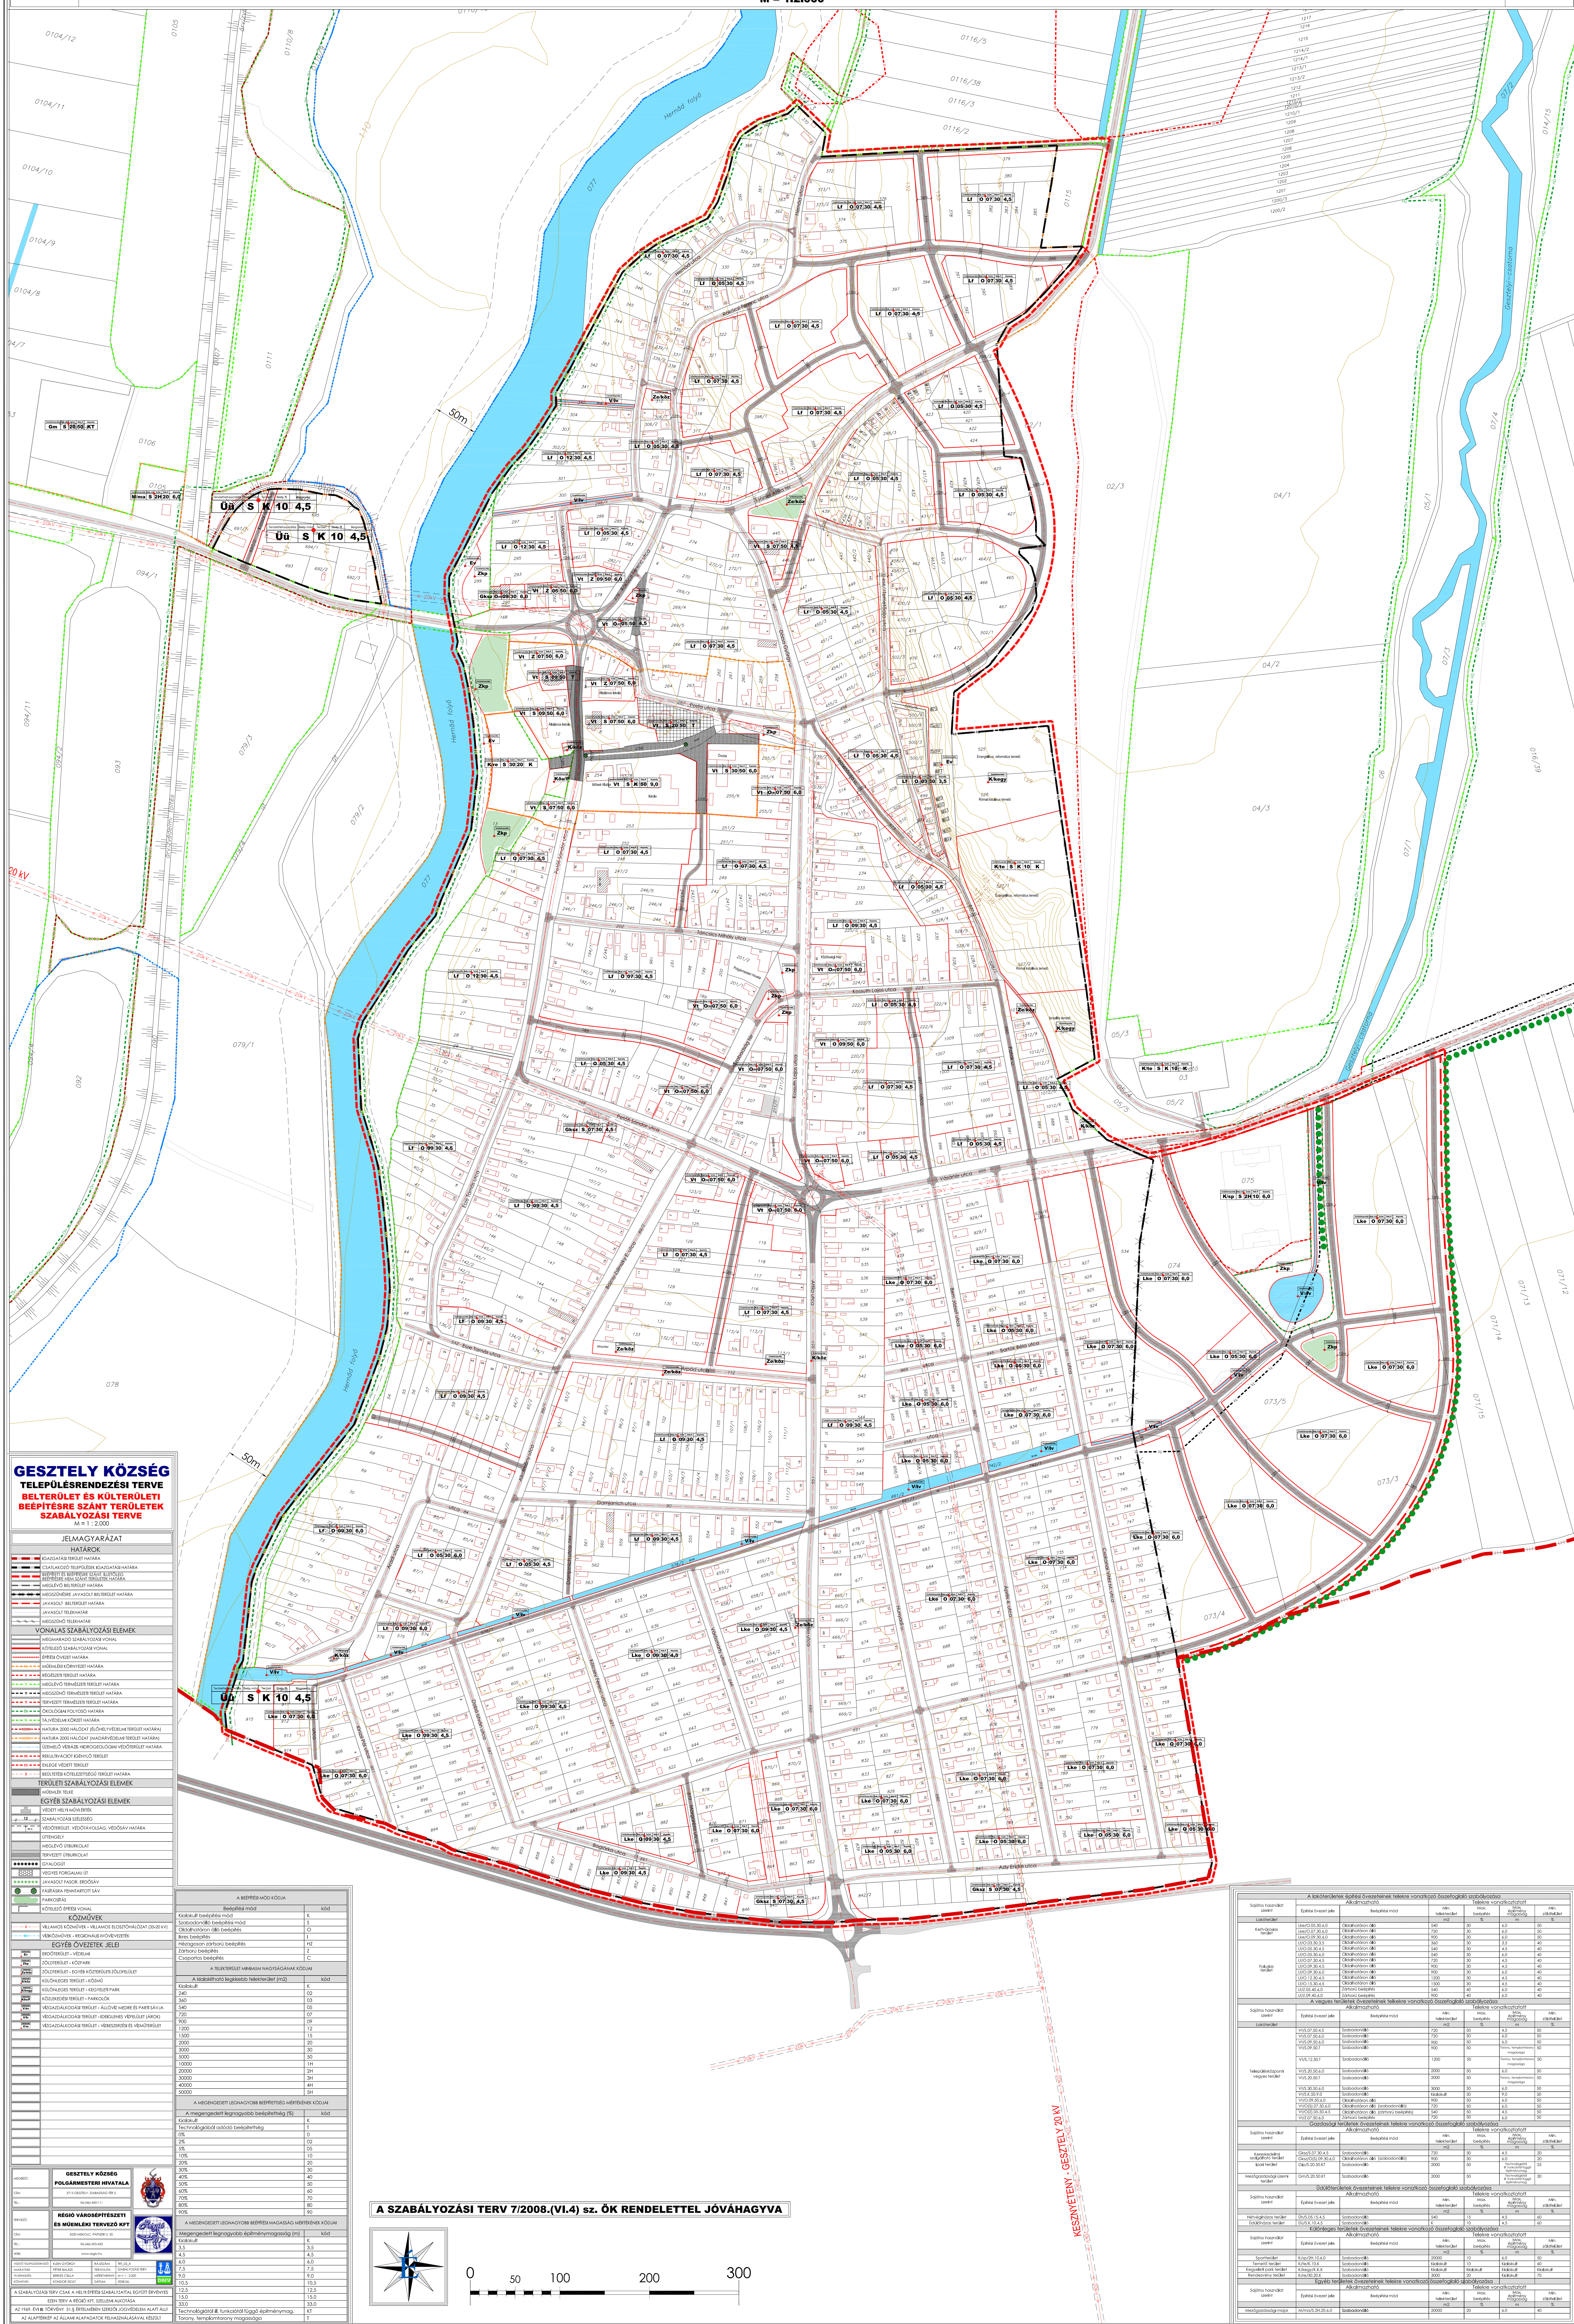

OSCILLATELY 20 KV