


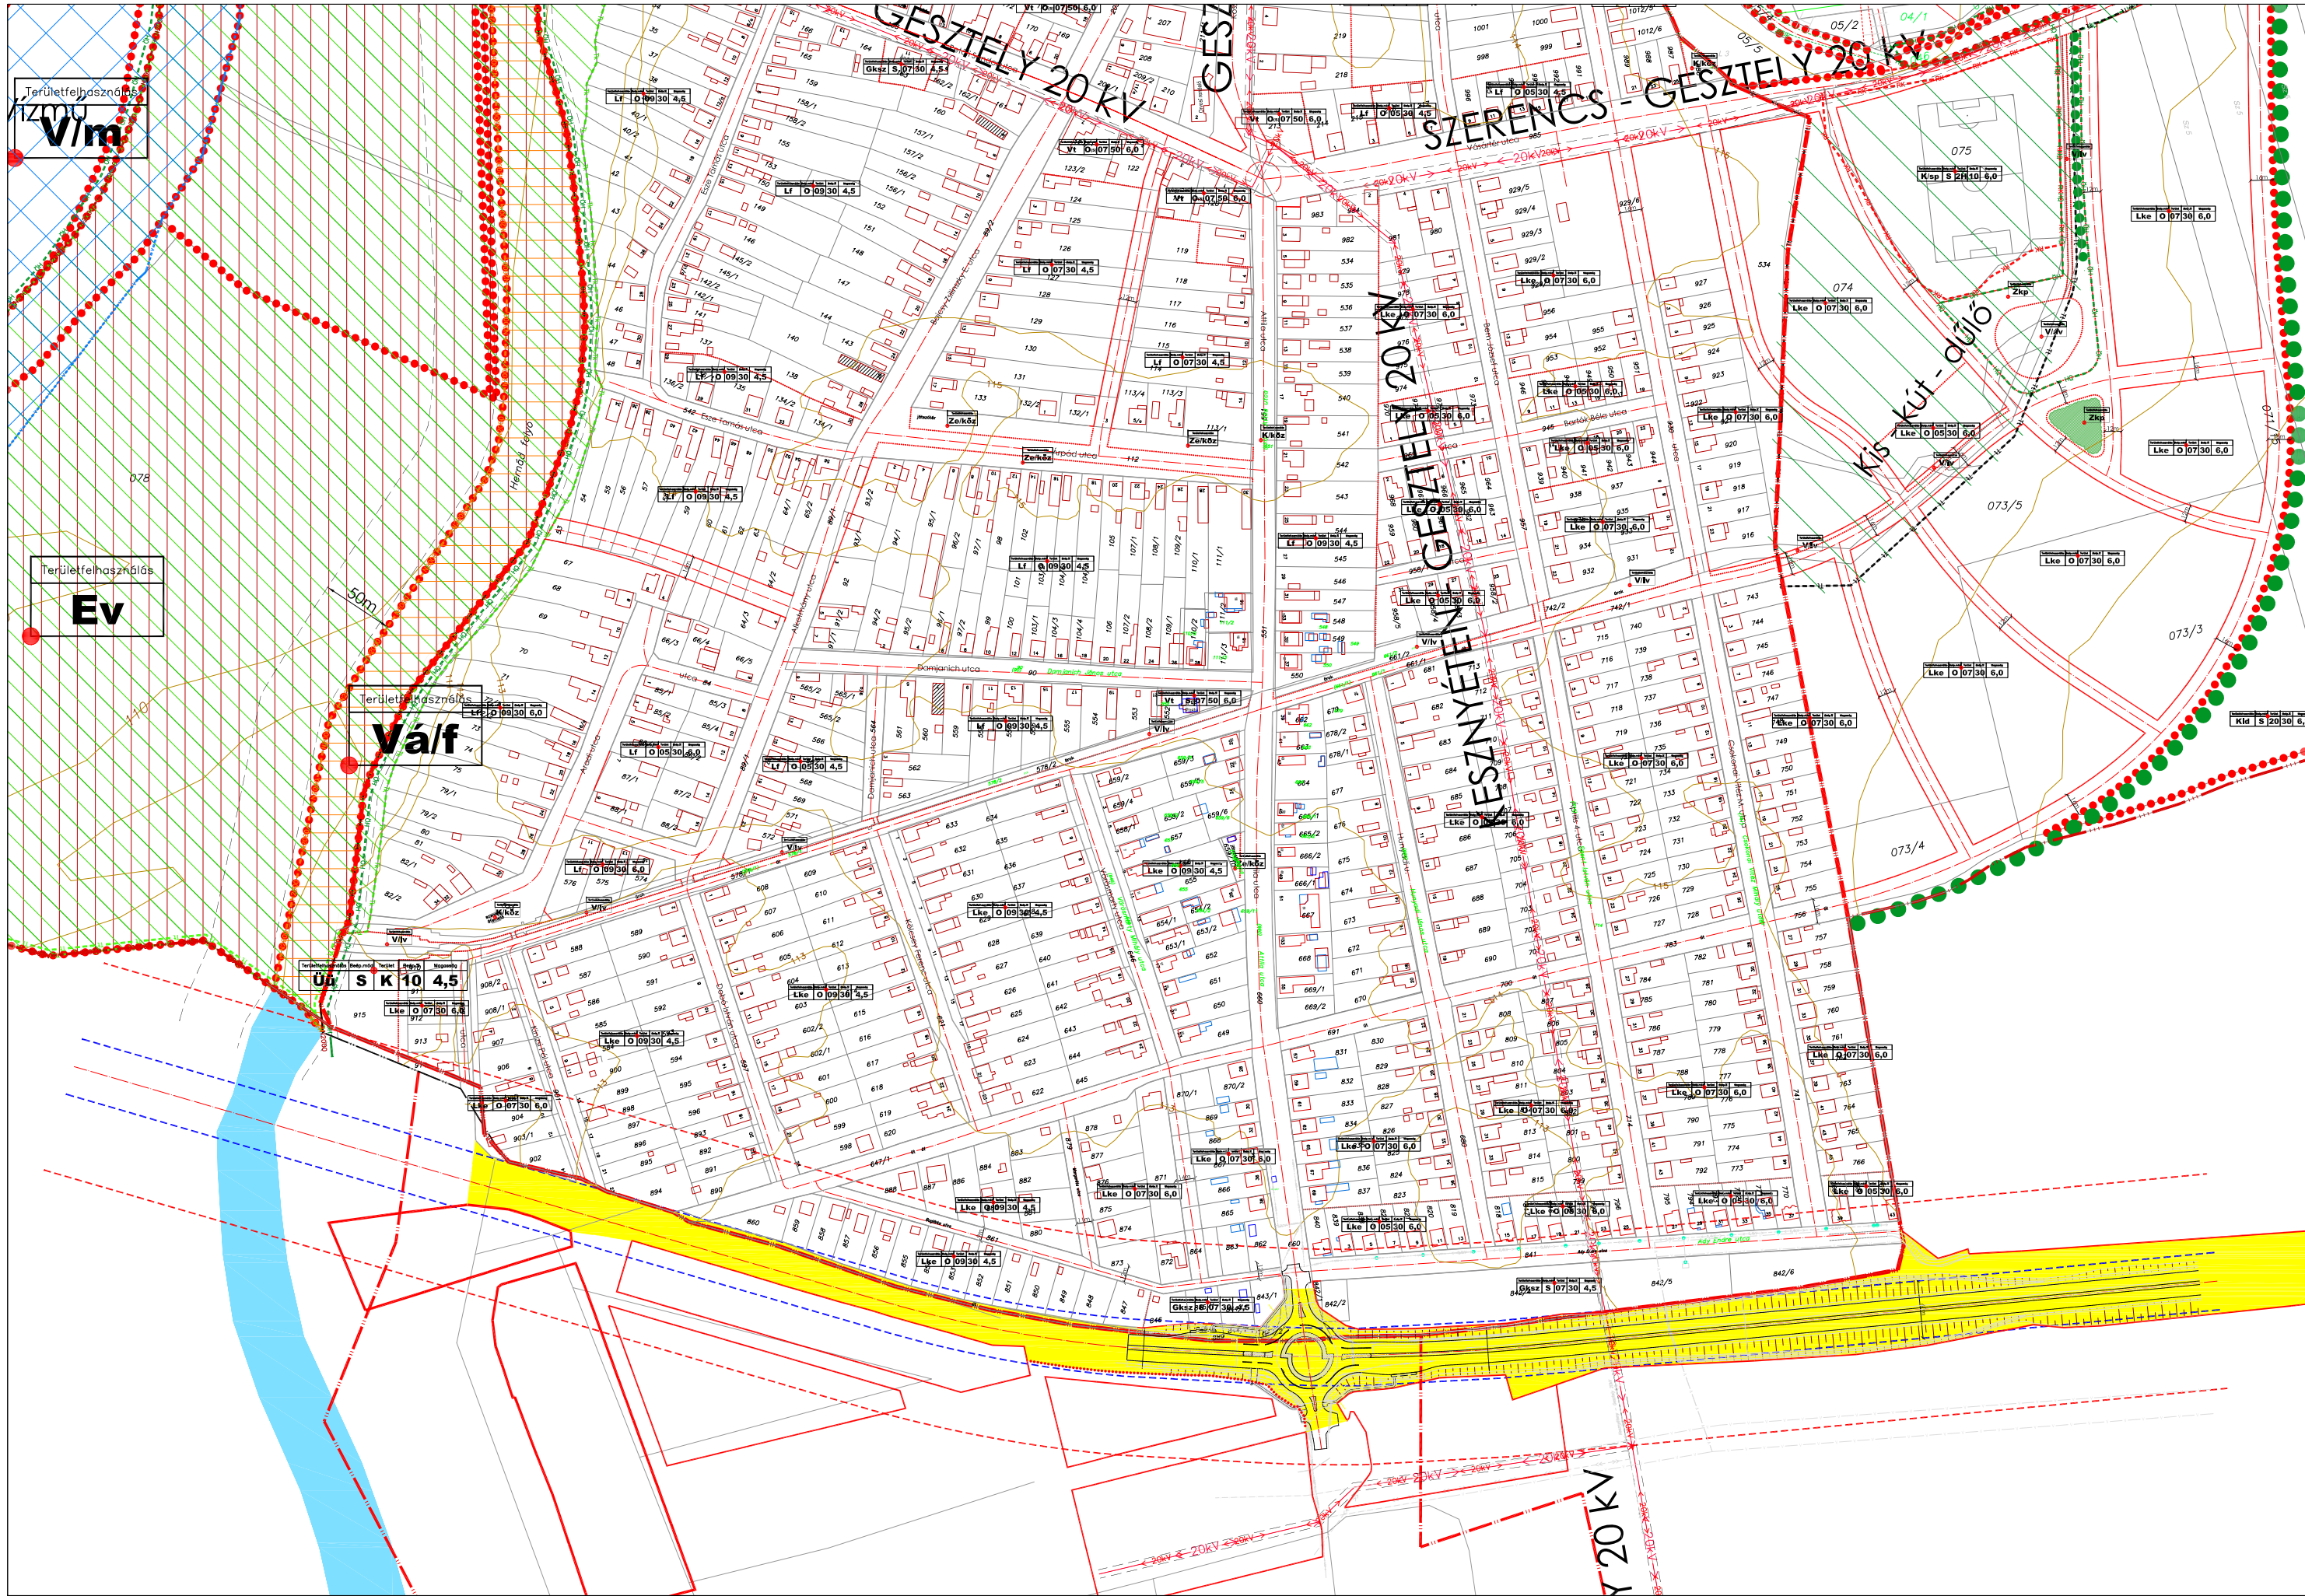

GESZTELY

TELEPÜLÉSRENDEZÉSI TERVE

SZABÁLYOZÁSI TERV MÓDOSÍTÁS

JÓVÁHAGYOTT ANYAG

M=1:4.000

JELMAGYARÁZAT

SZABÁLYOZÁSI ELEMÉK

	MEGLÉVŐ TELEKHATÁRON LÉVŐ SZABÁLYOZÁSI VONAL
	TERVEZETT SZABÁLYOZÁSI VONAL
	ÉPÍTÉSI ÖVEZET, ÖVEZET HATÁRA
	ÚTÉPÍTÉS TERÜLETE
	VÉDŐTÁVOLSÁG GYORSFORGALMI ÚT ESETÉN 250-250m (OTÉK 36.§ (6) a))
	VÉDŐTÁVOLSÁG FŐÚT ESETÉN 50-50m (OTÉK 36.§ (6) b))

MEGJEGYZÉS:

- A TERVEZÉSI TERÜLET A 37. SZ. ÚT MENTI TERÜLETSÁV.
- A JELMAGYARÁZAT EGYÉB ELEMÉIT LÁSD A HATÁLYOS SZABÁLYOZÁSI TERVEN

GESZTELY KÖZSÉG ÖNKORMÁNYZAT
KÉPVISELŐ-TESTÜLETÉNEK
14/2015. (XII.25.) ÖNKORMÁNYZATI RENDELETÉVEL
ELFOGADVA

Megbízó:	NIF NEMZETI INFRASTRUKTÚRA FEJLESZTŐ ZRT.	1134 Budapest, Váci út 45. Tel.: 1/436-8100, Fax: 1/436-8110 E-mail: info@nif.hu
Generáltervező:	VIA FUTURA Műnöki, Tanácsadó és Szolgáltató Kft.	1111 Budapest, Zenta u. 1. Tel.: 1/336-6587, Fax: 1/336-0588 E-mail: viafutur@viafutur.hu
Projekt megnevezés:	37. sz. főút 8+444 - 27+310 km sz. közötti szakasz 11,5 tonnás burkolat-megerősítése 2x2 sáv kiépítésével és a 29+950 - 40+000 km sz. közötti szakasz 11,5 tonnás burkolat-megerősítése	
Projekt azonosító:	K037.02	Ügyvezető: <i>Farkas László</i> Breuer András Generáltervező: <i>Farkas László</i> Breuer András

TERVEZŐ:	RÉGIO VÁROSEPÍTÉSZETI ÉS MŰEMLÉKI TERVEZŐ KFT	
CÍM:	3530 MISKOLC, PAPSZER UTCA 20.	
TELEFON:	06-(46)-505-435	
WEB:	www.regio.hu	

EZEN TERV A RÉGIO KFT. SZELLEMI ALKOTÁSA
AZ 1999. ÉVI LXVVI. TÖRVÉNY ÉRTELMEBEN SZERZŐI JOGVÉDELME ALATT ÁLLI
AZ ALAPTÉRKÉP AZ ÁLLAMI ALAPADATOK FELHASZNÁLÁSÁVAL KÉSZÜLT

TERV MEGNEVEZÉSE:	SZABÁLYOZÁSI TERV MÓDOSÍTÁS	SZT_1m
MÉRETARÁNY:	M=1:4.000	
VEZETŐ TELEPÜLÉSTERVEZŐ:	KLEIN GYÖRGY	
MUNKATÁRS:	KLEIN KRISTINA	