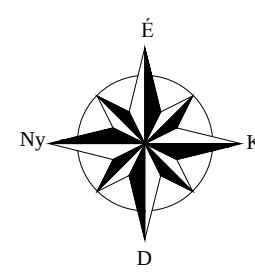


TELEPÜLESRENDEZÉSI TERV MÓDOSÍTÁS
SZABÁLYOZÁS TERV MÓDOSÍTÁS
M = 1 : 2000
BELTERÜLET

17/2015. (XII.16.) ÖNKORMÁNYZATI
RENDELETTEL JÓVÁHAGYVA

JELNAGYARAZAT		HATÁROZAT	



BEÉPÍTÉSI MÓDOK




Javasolt útmintakereszt-szelvények

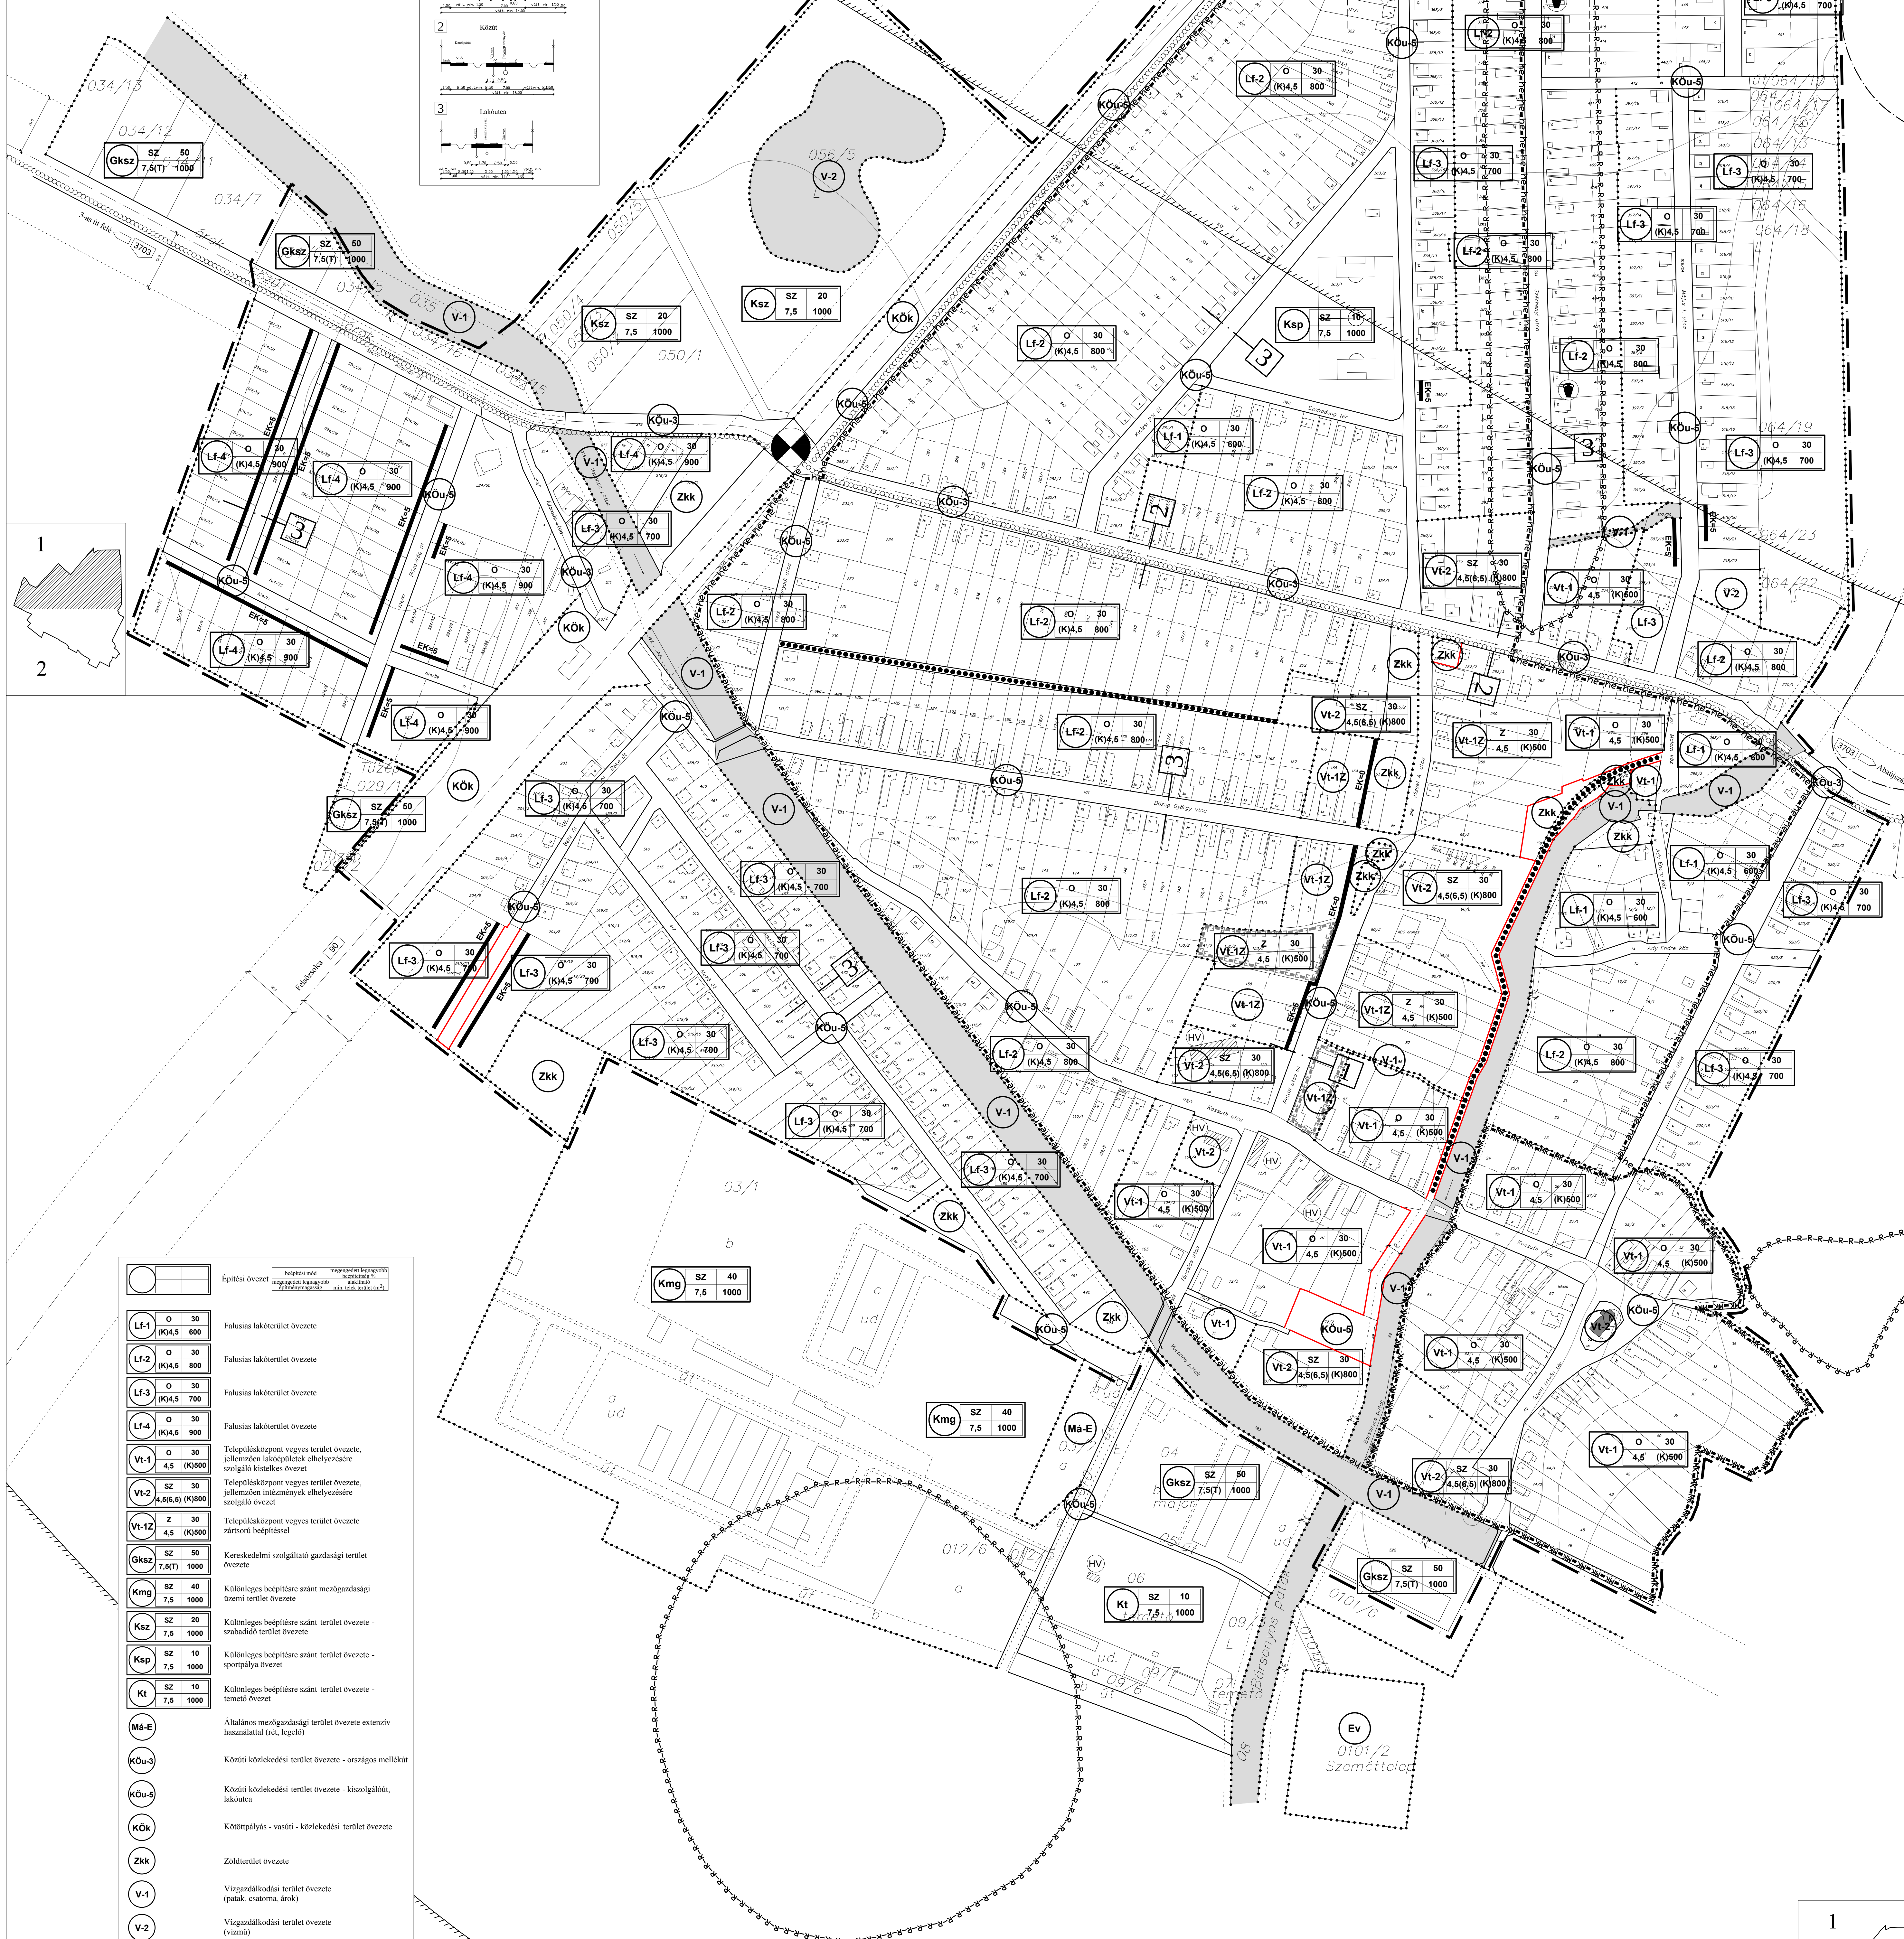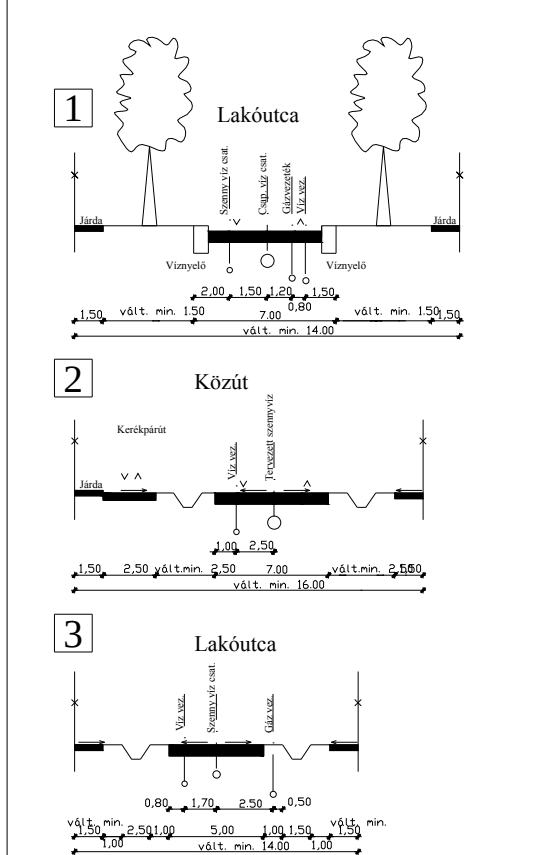

				
Lf-1	O (K,H,5)	30 600		Falusas lakóterület övezete
Lf-2	O (K,H,5)	30 800		Falusas lakóterület övezete
Lf-3	O (K,H,5)	30 700		Falusas lakóterület övezete
Lf-4	O (K,H,5)	30 900		Falusas lakóterület övezete
Má-E				Általános mérőgazdasági terület övezete extenzív használatú (réf. legelő)
KÖu-3				Közüti közlekedési terület övezete - országos mellékút
KÖu-5				Közüti közlekedési terület övezete - kiszolgálóút, lakóutca
KÖk				Közütpályás - vasúti - közlekedési terület övezete
Zkk				Zöldterület övezete
V-1				Vízgazdálkodási terület övezete (patak, csatorna, árok)
V-2				Vízgazdálkodási terület övezete (vízmű)

17/2015. (XII.16.) ÖNKORMÁNYZAT
RENDELETTEL JÓVÁHAGYVA

Készült az állami adatok felhasználásával

	Rajzszám: SZM-L/2015-11
Munka megnevezése:	HALMAJ szabályozási terv módosítás a belterületre
Tervező:	Soltész Jánosné

