



Jelmagyarázat

Terv érvényességi határa

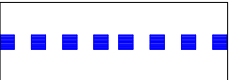

Közigazgatási határ

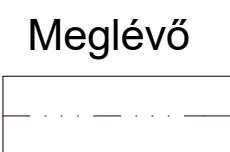


Országos (nemzetközi) művi értékvédelem
Régészeti érdekű terület határa



Nagy-középnymású földgáz
gerincelosztó vezeték (4-25 bar)



Védőterület, védőtávolság, védősáv határa

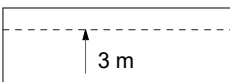

Védőtávolság főút esetén
50-50 m (OTÉK 38.§ (8) b))




BEÉPÍTÉSRE NEM SZÁNT TERÜLETEK:


Közlekedési területen belüli véderdő övezet K-E




Mezőgazdasági általános övezet M-1

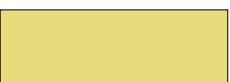


Közlekedési és közmű övezet K

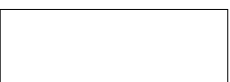



Szabályozási vonal (tervezett közterületi telekhatár)

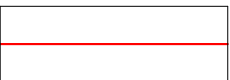


Szabályozási szélesség

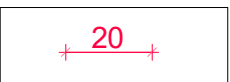


Építési övezet, övezet határa
(színek határa egyben övezethatár is)
Építési övezet, övezet jele (a helyi építési szabályzatban
meghatározott építési övezet, övezet azonosítása)

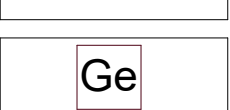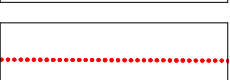

Nem beültethető terület

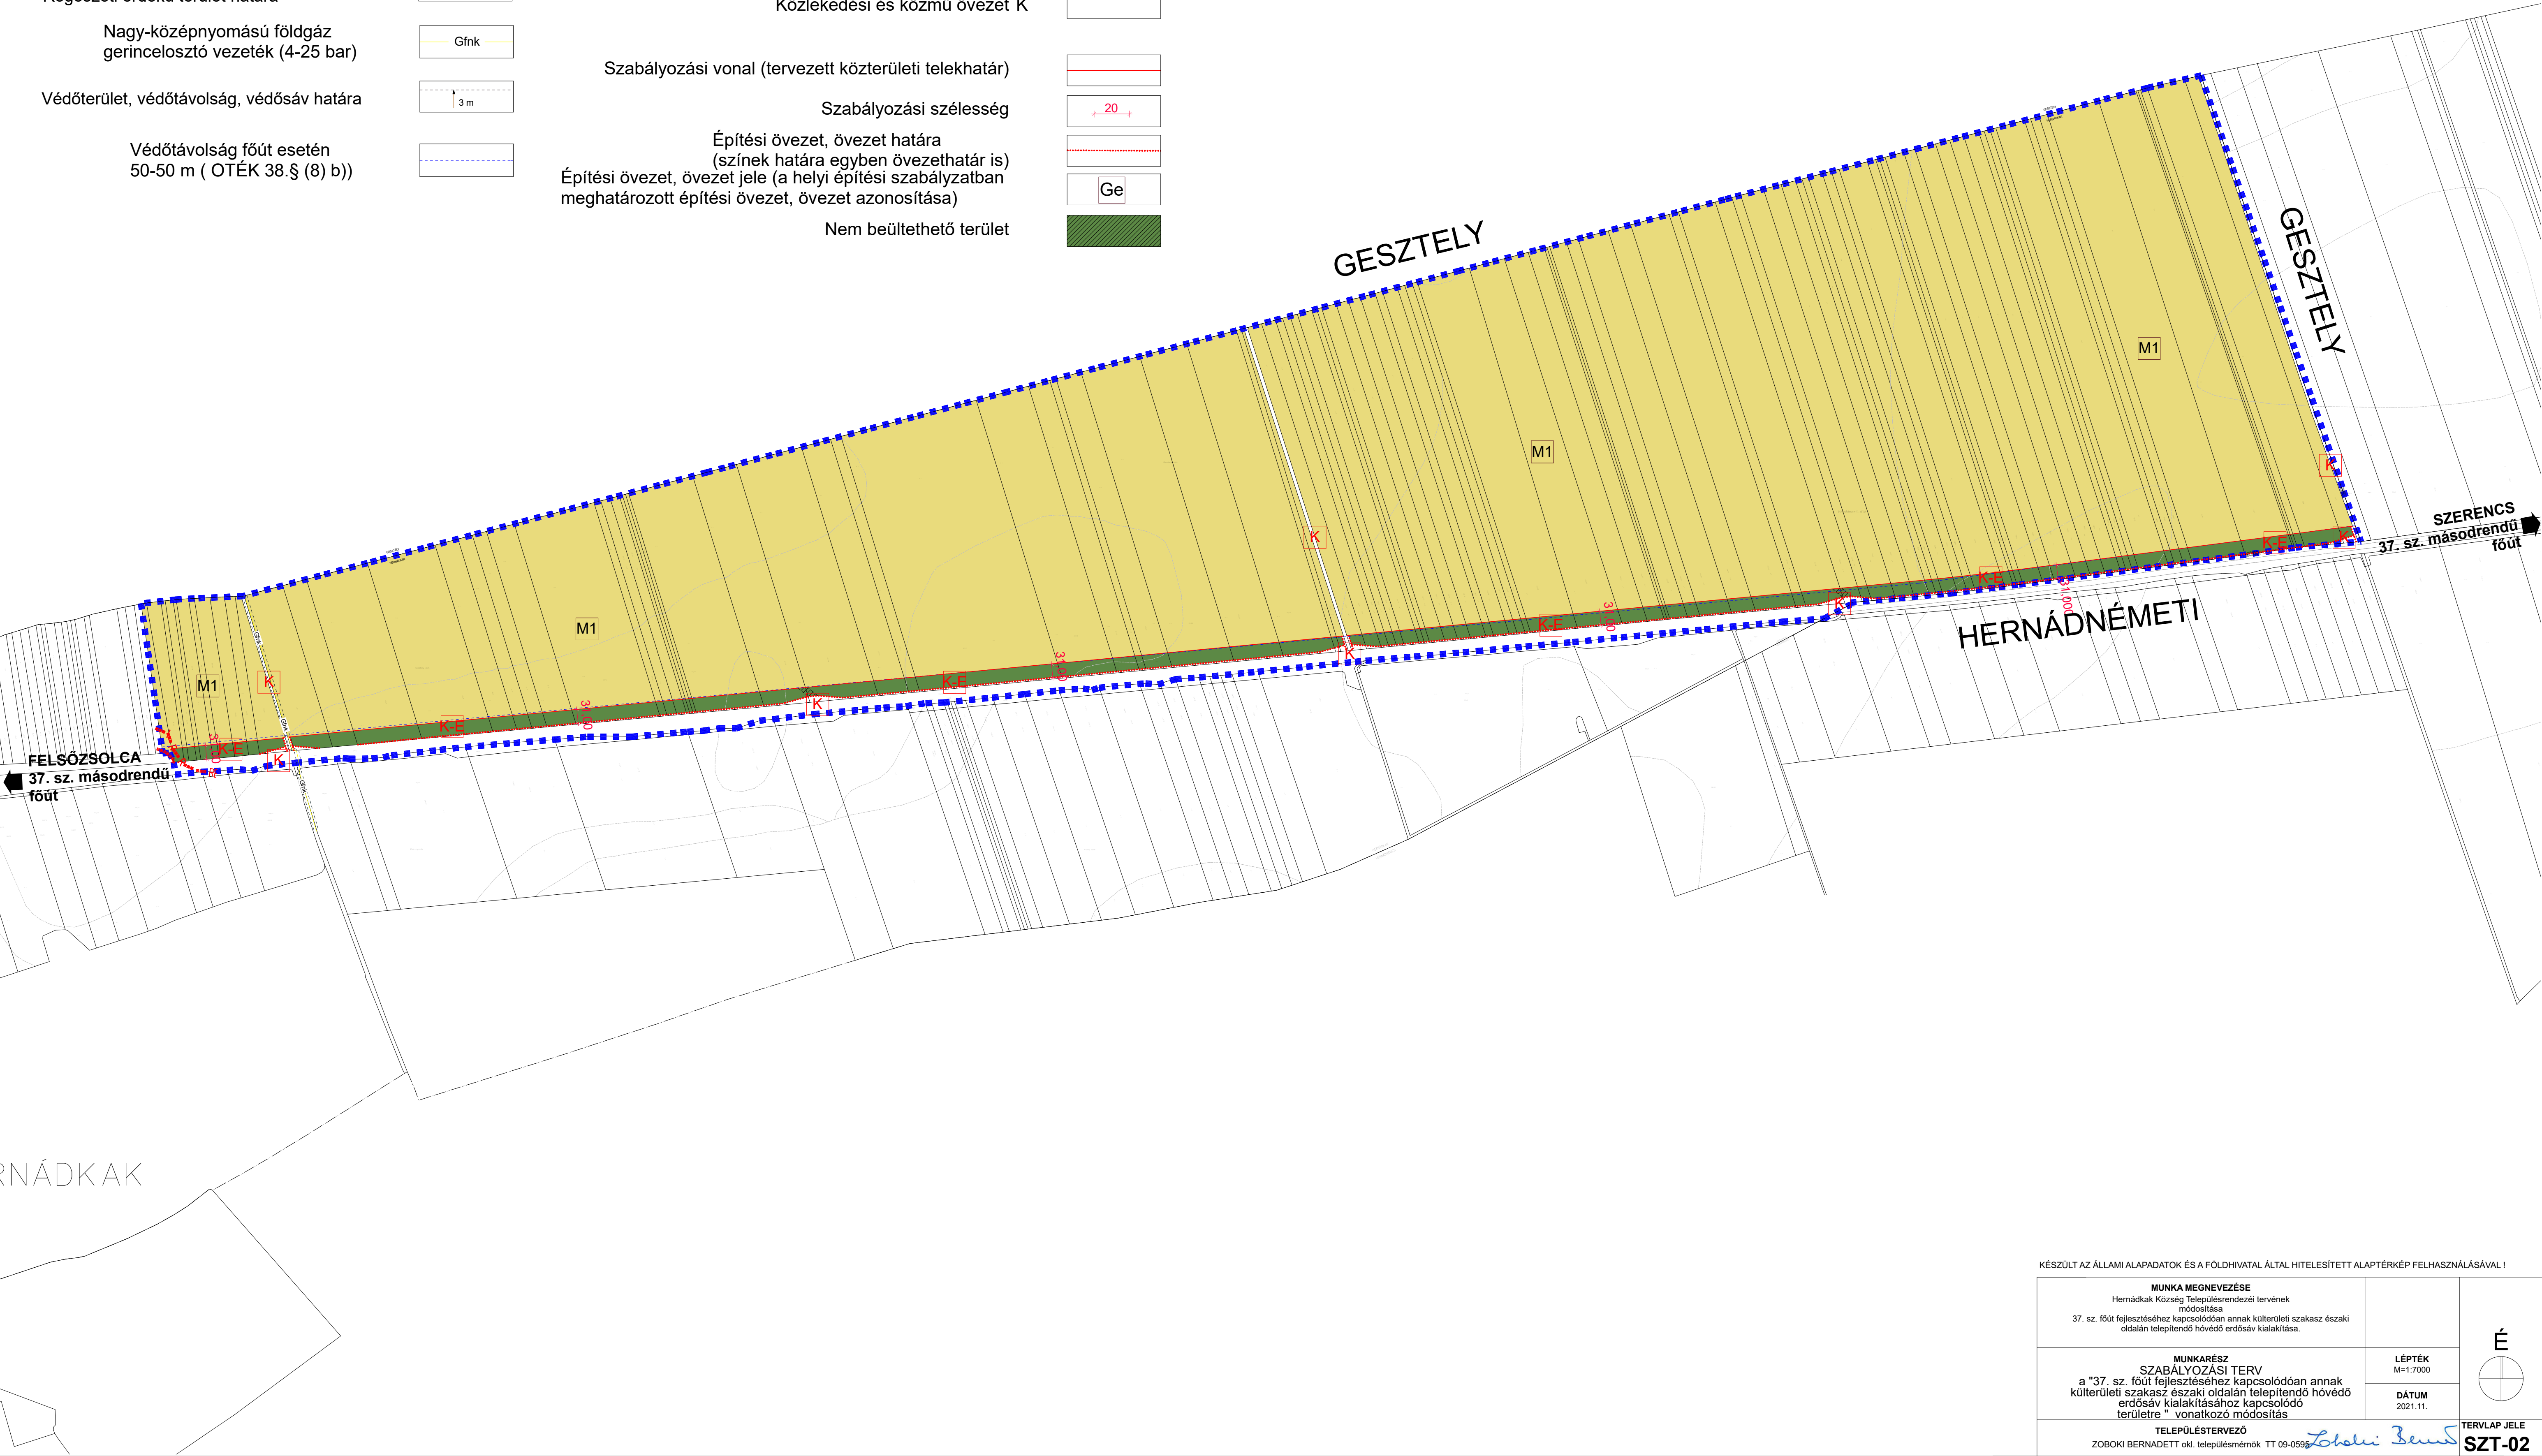

KÉSZÜLT AZ ÁLLAMI ALAPADATOK ÉS A FÖLDHIVATAL ÁLTAL HITELESÍTETT ALAPTÉRKEP FELHASZNÁLÁSÁVAL !

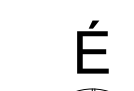MUNKA MEGNEVEZÉSE Hernádkak Község Településrendezési tervének módosítása 37. sz. főút fejlesztéséhez kapcsolódóan annak külterületi szakasz északi oldalán telepítendő hódvédő erdőszáv kialakítása.		
MUNKARÉSZ SZABÁLYOZÁSI TERV a "37. sz. főút fejlesztéséhez kapcsolódóan annak külterületi szakasz északi oldalán telepítendő hódvédő erdőszáv kialakításához kapcsolódó területre " vonatkozó módosítás		
TELEPÜLÉSTERVEZŐ ZOBOKI BERNADETT okl. településmérnök TT 09-0599 <i>Zoboki Bernadett</i>		LÉPTÉK M=1:7000 DÁTUM 2021.11.
		TERVLAP JELE SZT-02