HERNÁDKAK

TELEPÜLÉSRENDEZÉSI TERVE
SZABÁLYOZÁSI TERV

M=1:2.000

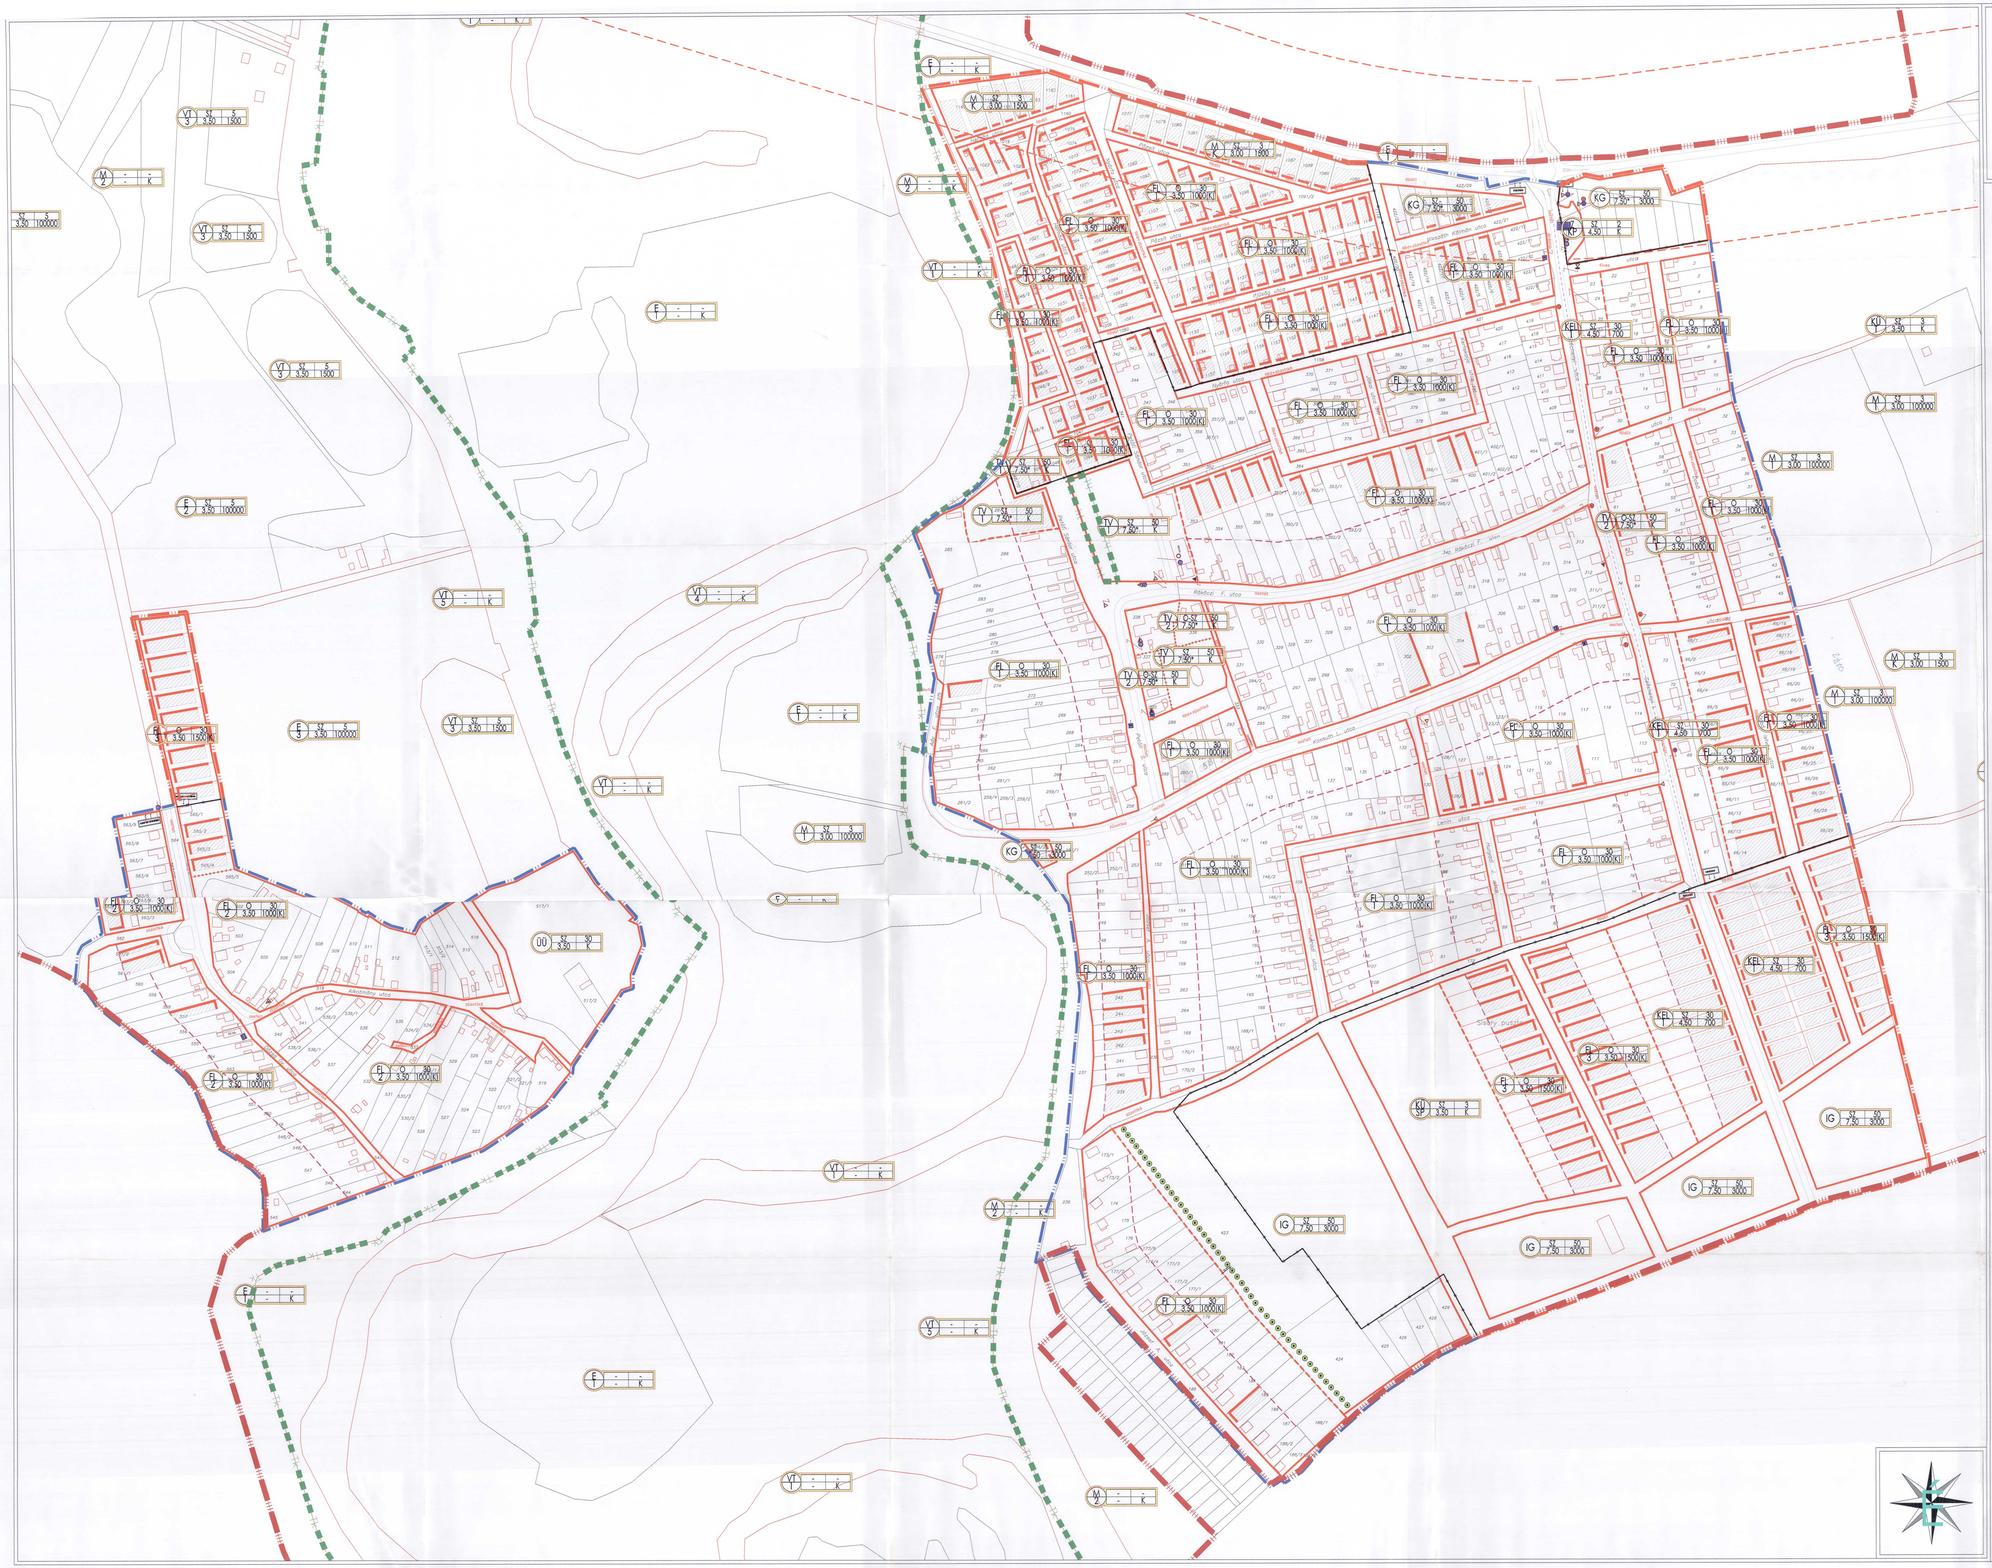

JELMAGYARÁZAT

HATÁROK

- IGAZGATÁSI TERÜLET HATÁRA
- BEÉPÍTETT ÉS BEÉPÍTÉSRE SZÁNT, ILL. BEÉP.NEM SZÁNT TERÜLETEK HATÁRA
- BEÉPÍTETT ÉS BEÉPÍTÉSRE SZÁNT, ILL. BEÉP.NEM SZÁNT TER.TERV. HATÁRA
- VÍZMŰ VÉDŐIDOM HATÁRA
- TÁJVÉDELMI KÖRZET HATÁRA
- HELYI TERMÉSZETVÉDELMI TERÜLET HATÁRA
- SZABÁLYOZÁSI VONAL
- TERÜLETEGYSÉG HATÁRA
- BEÉPÍTETT ÉS BEÉPÍTÉSRE SZÁNT, ILL. BEÉP.NEM SZÁNT TER.TERV. HATÁRA
- ÉPÍTÉSI HATÁRVONAL
- ÉPÍTÉSI VONAL
- ÉPÍTÉSI TERÜLET

SZABÁLYOZÁS

ÉP. ÖVEZET JELE	BEÉPÍTÉSI MÓD / ÉP. MAG. (m)	BEÉPÍTÉS % / TELEKTER. (m2)	SZABÁLYOZÁSI JEL
FL 1	0 / 4,50	30 / 1000(K)	FALUSIAS LAKÓTERÜLET ÖVEZETE
FL 2	0 / 4,50	30 / 1000(K)	VEGYES FALUSIAS LAKÓ ÉS ÜDÜLŐTERÜLET ÖVEZETE
FL 3	0 / 4,50	30 / 1500(K)	ÚJ KIALAKÍTÁSÚ FALUSIAS LAKÓTERÜLET
KEL	SZ / 4,50	30 / 700	KERTVÁROSIAS LAKÓTERÜLET
TV 1	SZ / 7,50*	50 / K	TELEKIGÉNYES INTÉZMÉNYTERÜLET
TV 2	0-SZ / 7,50*	50 / K	NEM TERÜLETIGÉNYES INTÉZMÉNYTERÜLET
KG	SZ / 7,50	50 / 3000	GAZDASÁGI KERESKEDELMI SZOLGÁLTATÓ TERÜLET
IG	SZ / 7,50	50 / 3000	GAZDASÁGI IPARI TERÜLET
ÜÜ	SZ / 4,50	30 / K	ÜDÜLŐHÁZAS-CAMPING TERÜLET
KÜ T	SZ / 4,50	3 / K	KÜLÖNLEGES-TEMETŐ TERÜLET
KÜ SP	SZ / 4,50	3 / K	KÜLÖNLEGES-SPORTPÁLYA TERÜLET
Z KP	SZ / 4,50	2 / K	ZÖLDTERÜLET-KÖZPARK
E 1	- / -	- / K	VÉDERDŐ
E 2	SZ / 4,50	0,5 / 100000	GAZD. ERDŐ
E 3	SZ / 4,50	5 / 100000	TUR. ERDŐ
M 1	SZ / 3,00	3 / 100,000	INT. MG.
M 2	- / -	- / K	EX. MG.
M K	SZ / 3,00	3 / 1500	KERTGAZD.
VT 1	- / -	- / K	FOLYÓVIZ
VT 2	- / -	- / K	ÁLLÓVIZ
VT 3	SZ / 4,50	0,5 / 1500	VIZBESZERZÉS + VIZMŰ
VT 4	- / -	- / K	HOMOKZÁTONY
VT 5	- / -	- / K	VÉDŐGÁT

MUNKA MEGNEVEZÉSE:	HERNÁDKAK TELEPÜLÉSRENDEZÉSI TERVE			
MUNKARÉSZ:	SZABÁLYOZÁSI TERV			
MEGBÍZÓ:	HERNÁDKAK KÖZSÉG ÖNKORMÁNYZATA			
CÍME:	3563 HERNÁDKAK, RÁKÓCZI F. U. 42. SZ.			
TERVEZŐ:	RÉGIÓ VÁROSÉPÍTÉSZETI ÉS MŰEMLÉKI TERVEZŐ KFT.			
CÍME:	3530 MISKOLC, RÁKÓCZI U. 11. SZ.			
TELEPÜLÉSTERVEZŐ:	NÉMETH SÁNDOR		RAJZSZÁM:	
MUNKATÁRS:	M.NÉ BÁCSKAI ANDREA		TERVFAJTA:	TELEPÜLÉSRENDEZÉSI TERV
KÖZLEKEDÉSTERVEZŐ:	DR. VINCZE JÁNOS		MÉRETARÁNY:	M=1:2.000
VILLAMOSENERGIA TERVEZŐ:	MÜNNICH GÁBOR		DÁTUM:	2000. 04.
GÁZENERGIA TERVEZŐ:				
VIZIKÖZMŰ TERVEZŐ:	DR. VINCZE JÁNOS		ÜGYVEZETŐ IGAZGATÓ:	KLEIN GYÖRGY