




JELMAGYARÁZAT

KÖZLEKEDÉS		meglév	tervezett
KÖZUTI KÖZLEKEDÉS			
- aszfaltút			
- kerékpárút			
- gyalogút			
- vegyeshasználatú gépjárműút			
- jelentős közhasználatú parkoló-hely (a férőhelyszám rögzíthető)			
- autóbusz megállóhely			
EGYÉB ELEMÉK			
- beépített és beépítésre szánt, illetőleg beépítésre nem szánt területek határa			
- szabályozási vonal (közterületet, nem közterületet elválasztó vonal)			
- irányadó telekhatár			
- útkeresztszelvény jelölés			













MENEDZSER MAGLÓCA község TELEPÜLÉSRENDEZÉSI TERVE
 Mézőkői Iroda Kkt. Teljes közigazgatási bel- és külterület
 Polgármesteri Hivatal
 Munkaszám: MMI_R.03.11 9169 MAGLÓCA Széchenyi u. 30.
 12/2004.(III.31.) KH ELFOGADVA **KÖZLEKEDÉSFEJLESZTÉSI TERV U-1**

Dátum: 2004.03.
 Rajzterület: 0,19 m²
 Lépték: M=1:4000

Kiss Jenő Ferenc Közterületrendező TT1-08-0048/2001	Pintér Gabriella Közterületrendező K2-08-0373/00	Jótejjü György Közterületrendező K3-1/08-0247	Szilvási József Vízgazdálkodási mérnök V3a-1/T-08-006 V3b.d.1/2-T-08-006	Kiss András Számítógépes feldolgozás
---	--	---	---	---

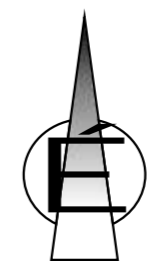

1986

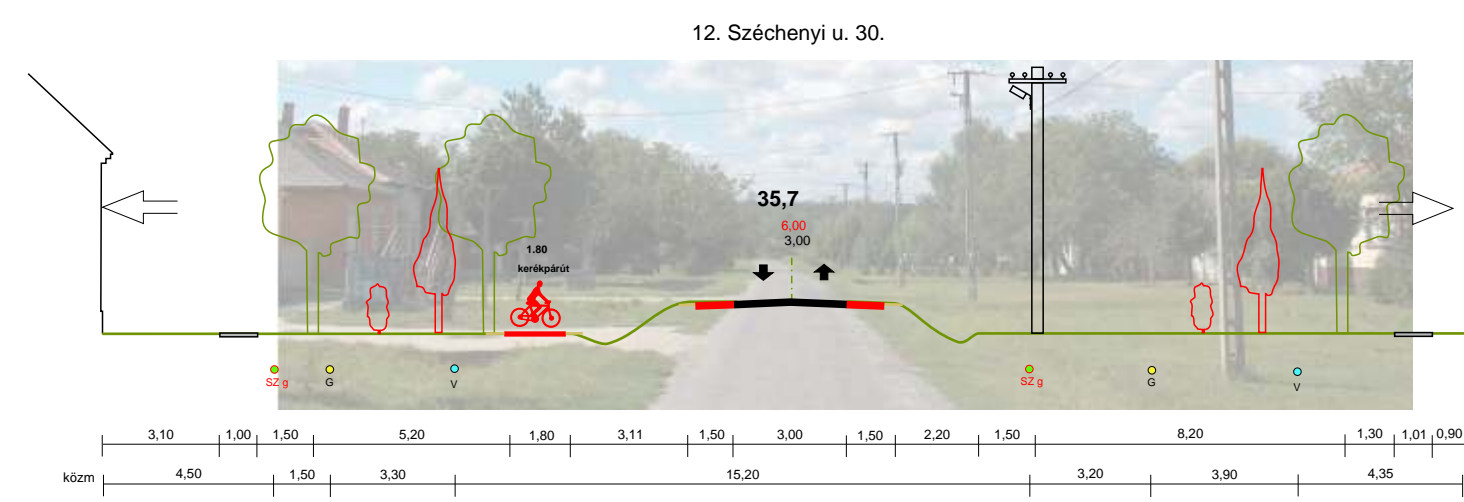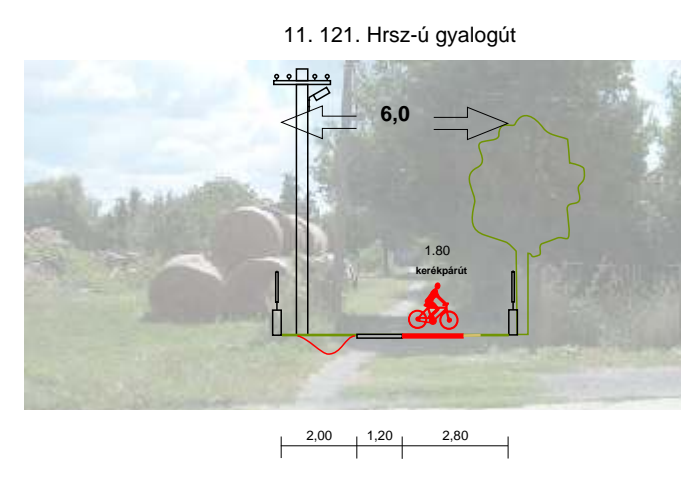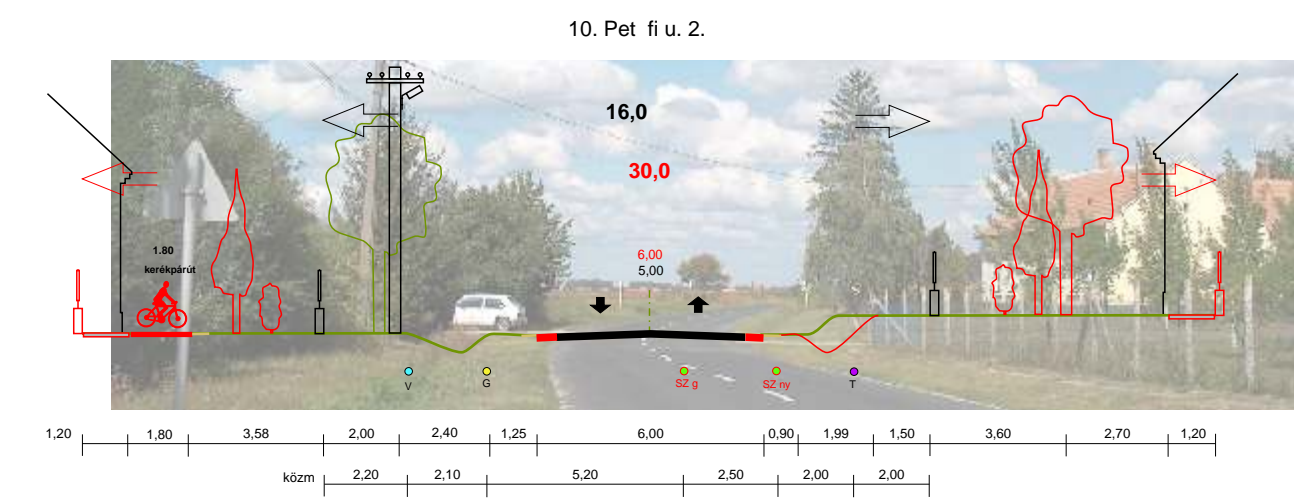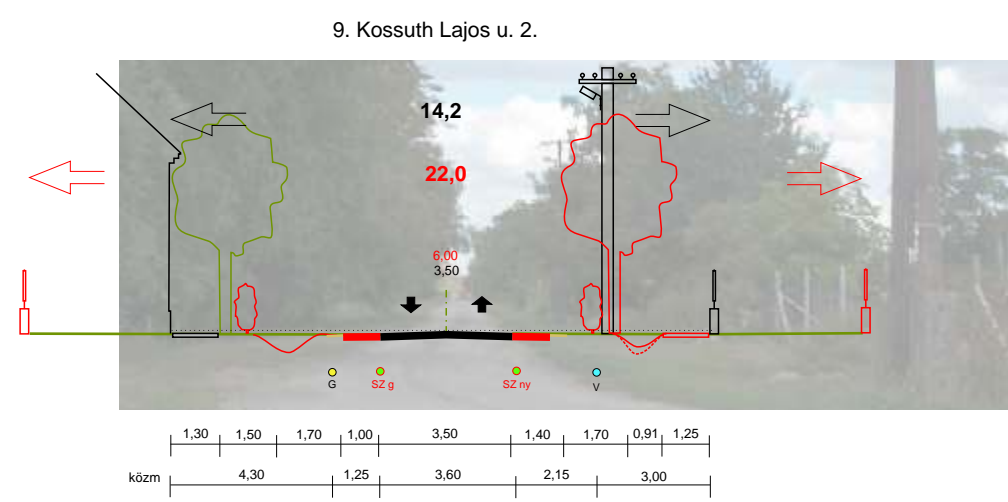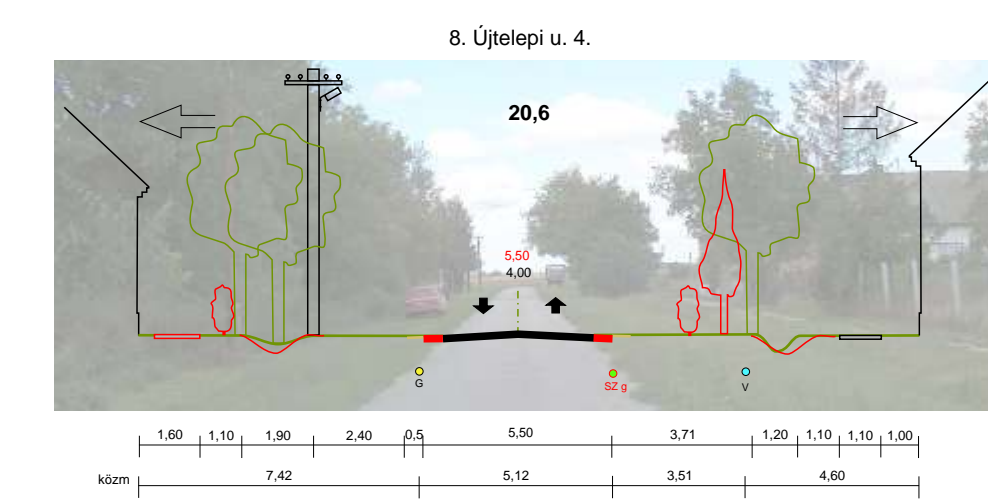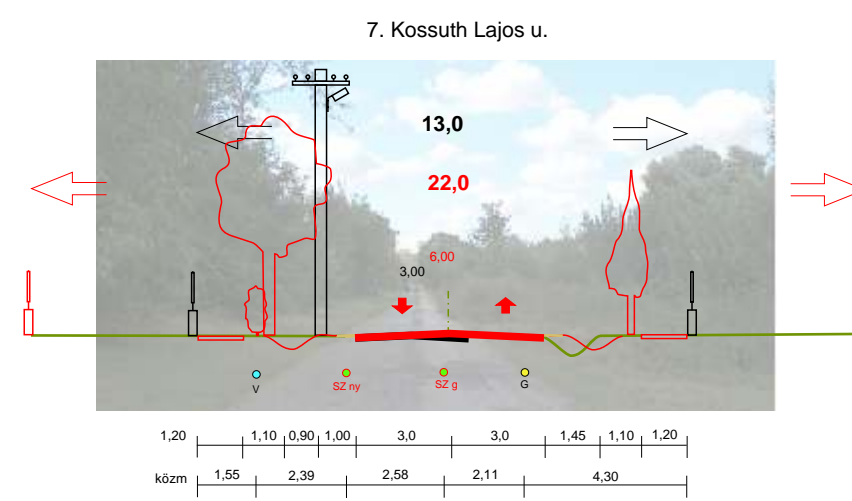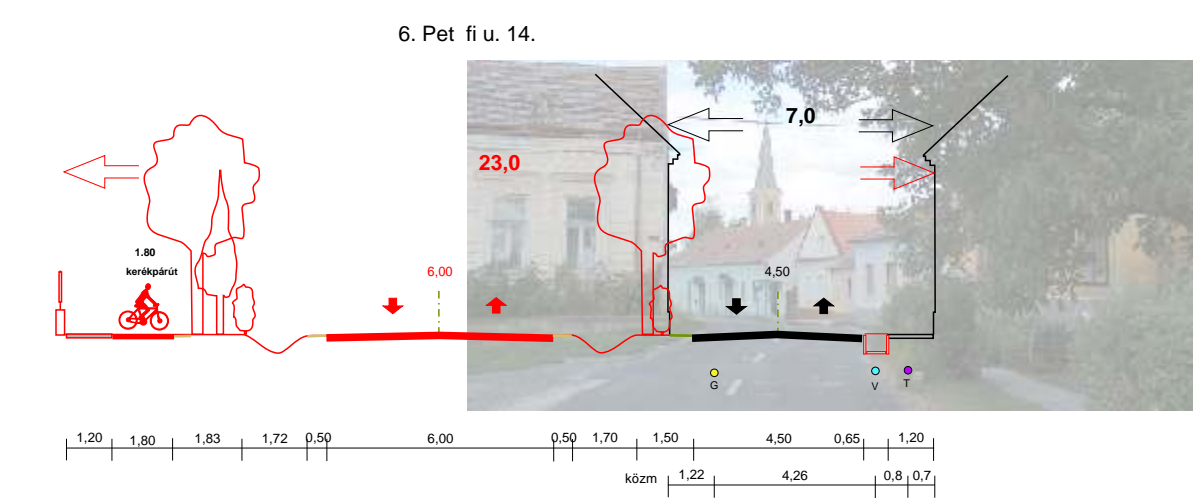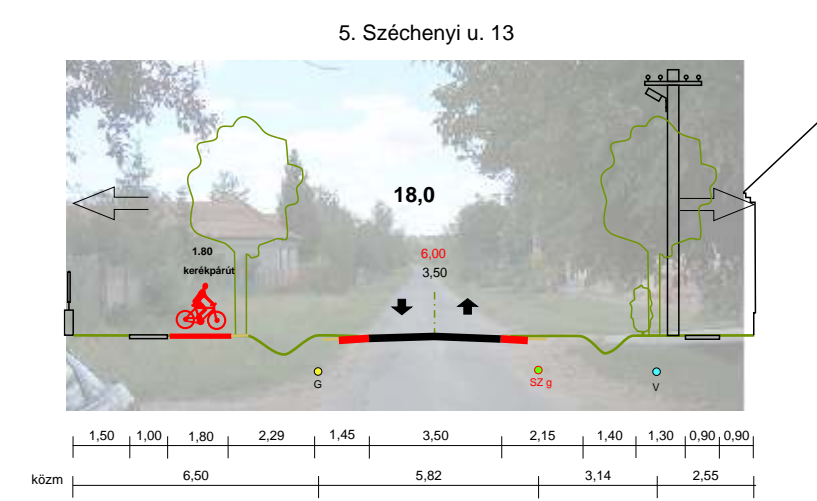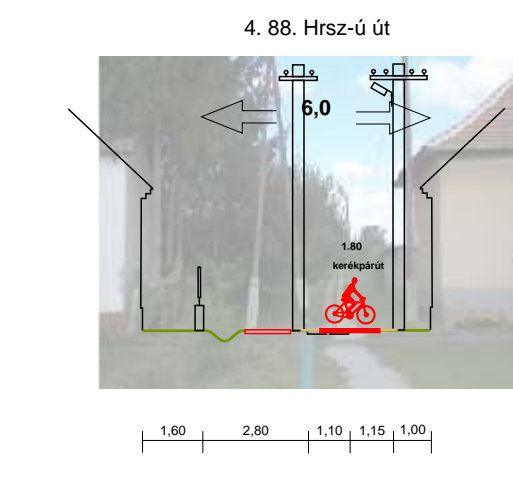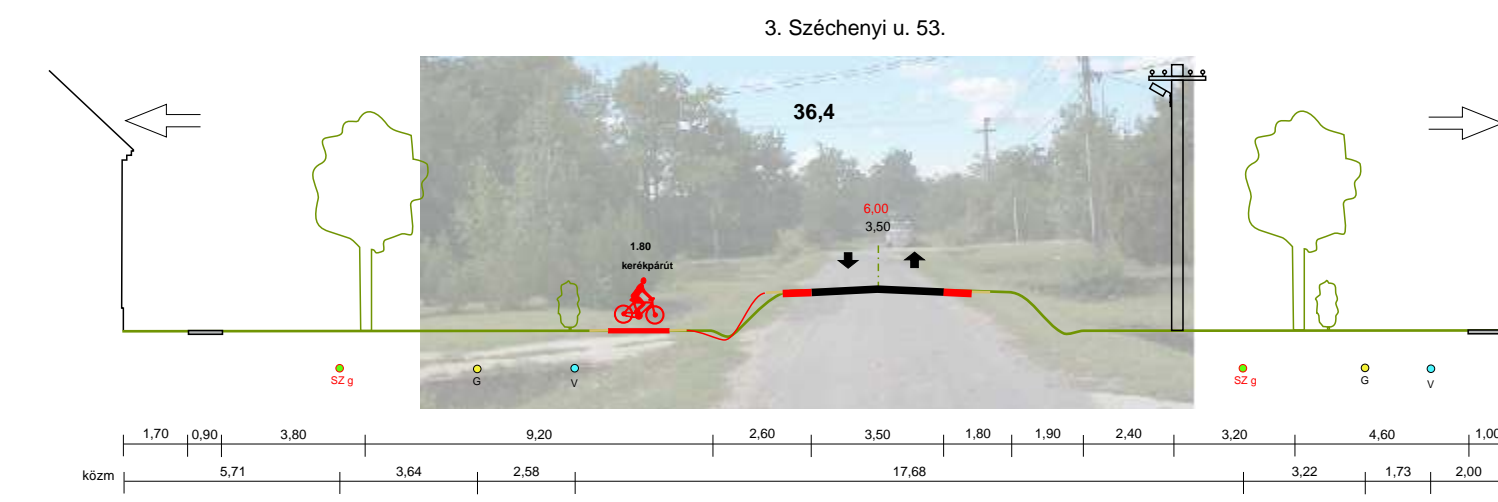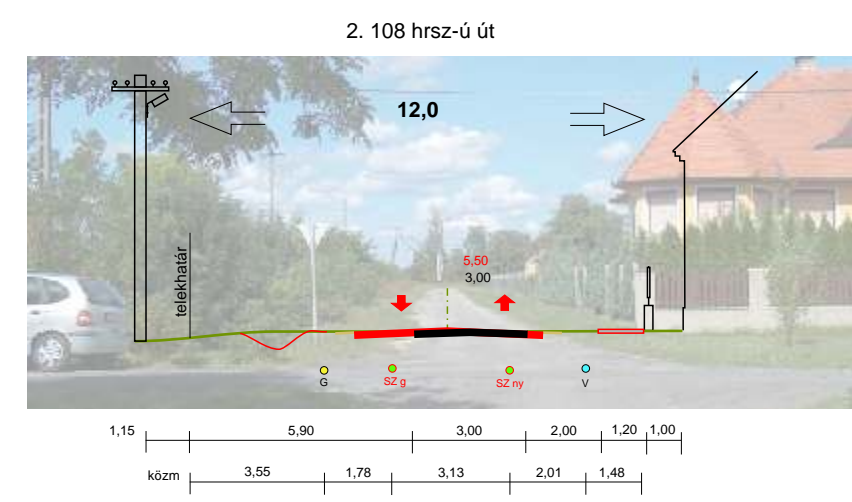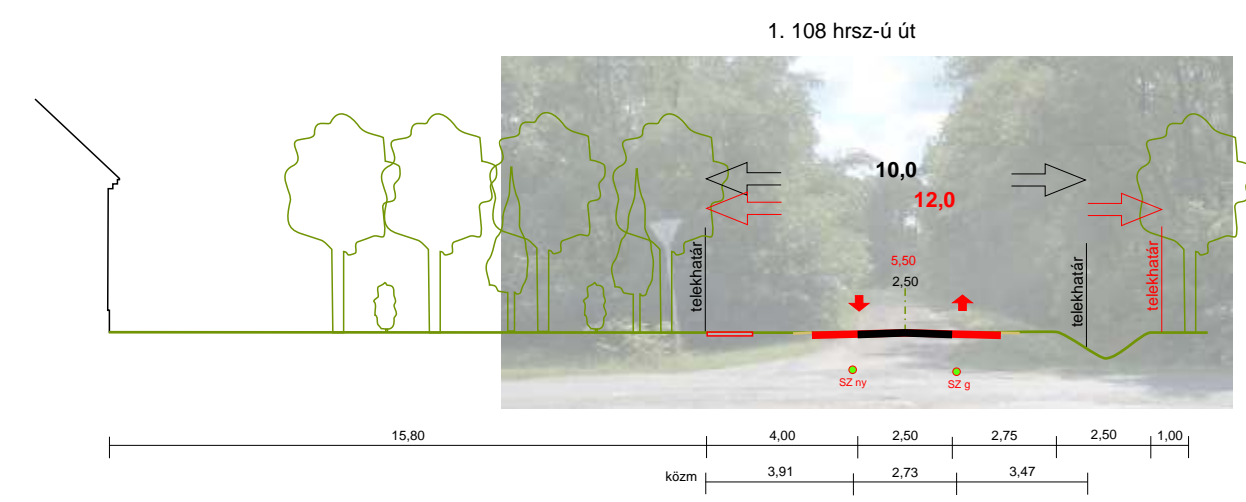

JELMAGYARÁZAT

	Meglévő	Tervezett
Közlekedés		
Aszfaltburkolat		
Kavicsolt út, földút		
Kerékpárút		
Járda		
Közművek		
Szennyvízcsatorna		
Szennyvízcsatorna (nyomó)		
Ivóvízvezeték		
Gázvezeték nagy-középnomású		
középnomású		
Távközlési kábel		
Elektromos kábel		
Villanyoszlop		
Telefon		
Zöldfelületi elemek		
lombos fa		
örökzöldek		
cserje		
Egyéb elemek		
Kerítés		
Méretezés (pl. útszélesség)		
Szabályozási szélesség		

MÉNEDZSER MAGLÓCA KISÉRSÉG TELEPÜLÉSTERVEZÉSI TERVE
 Mérnöki Iroda Kft. Teljes közigazgatási bel- és külterület
 12/2004.(III.31.) KH. ELFOGADVA KÖZLEKEDÉS FEJLESZTÉSI TERV TSZ-U2 I/2 Lépték: M=1:200

Dátum: 2004.03.
 Rajzterület: 1,00 m²

Kiss Jenő Ferenc Pintér Gabriella Jókai György Székely József Kiss András
 Készítők: Készítők: Készítők: Készítők: Készítők

