


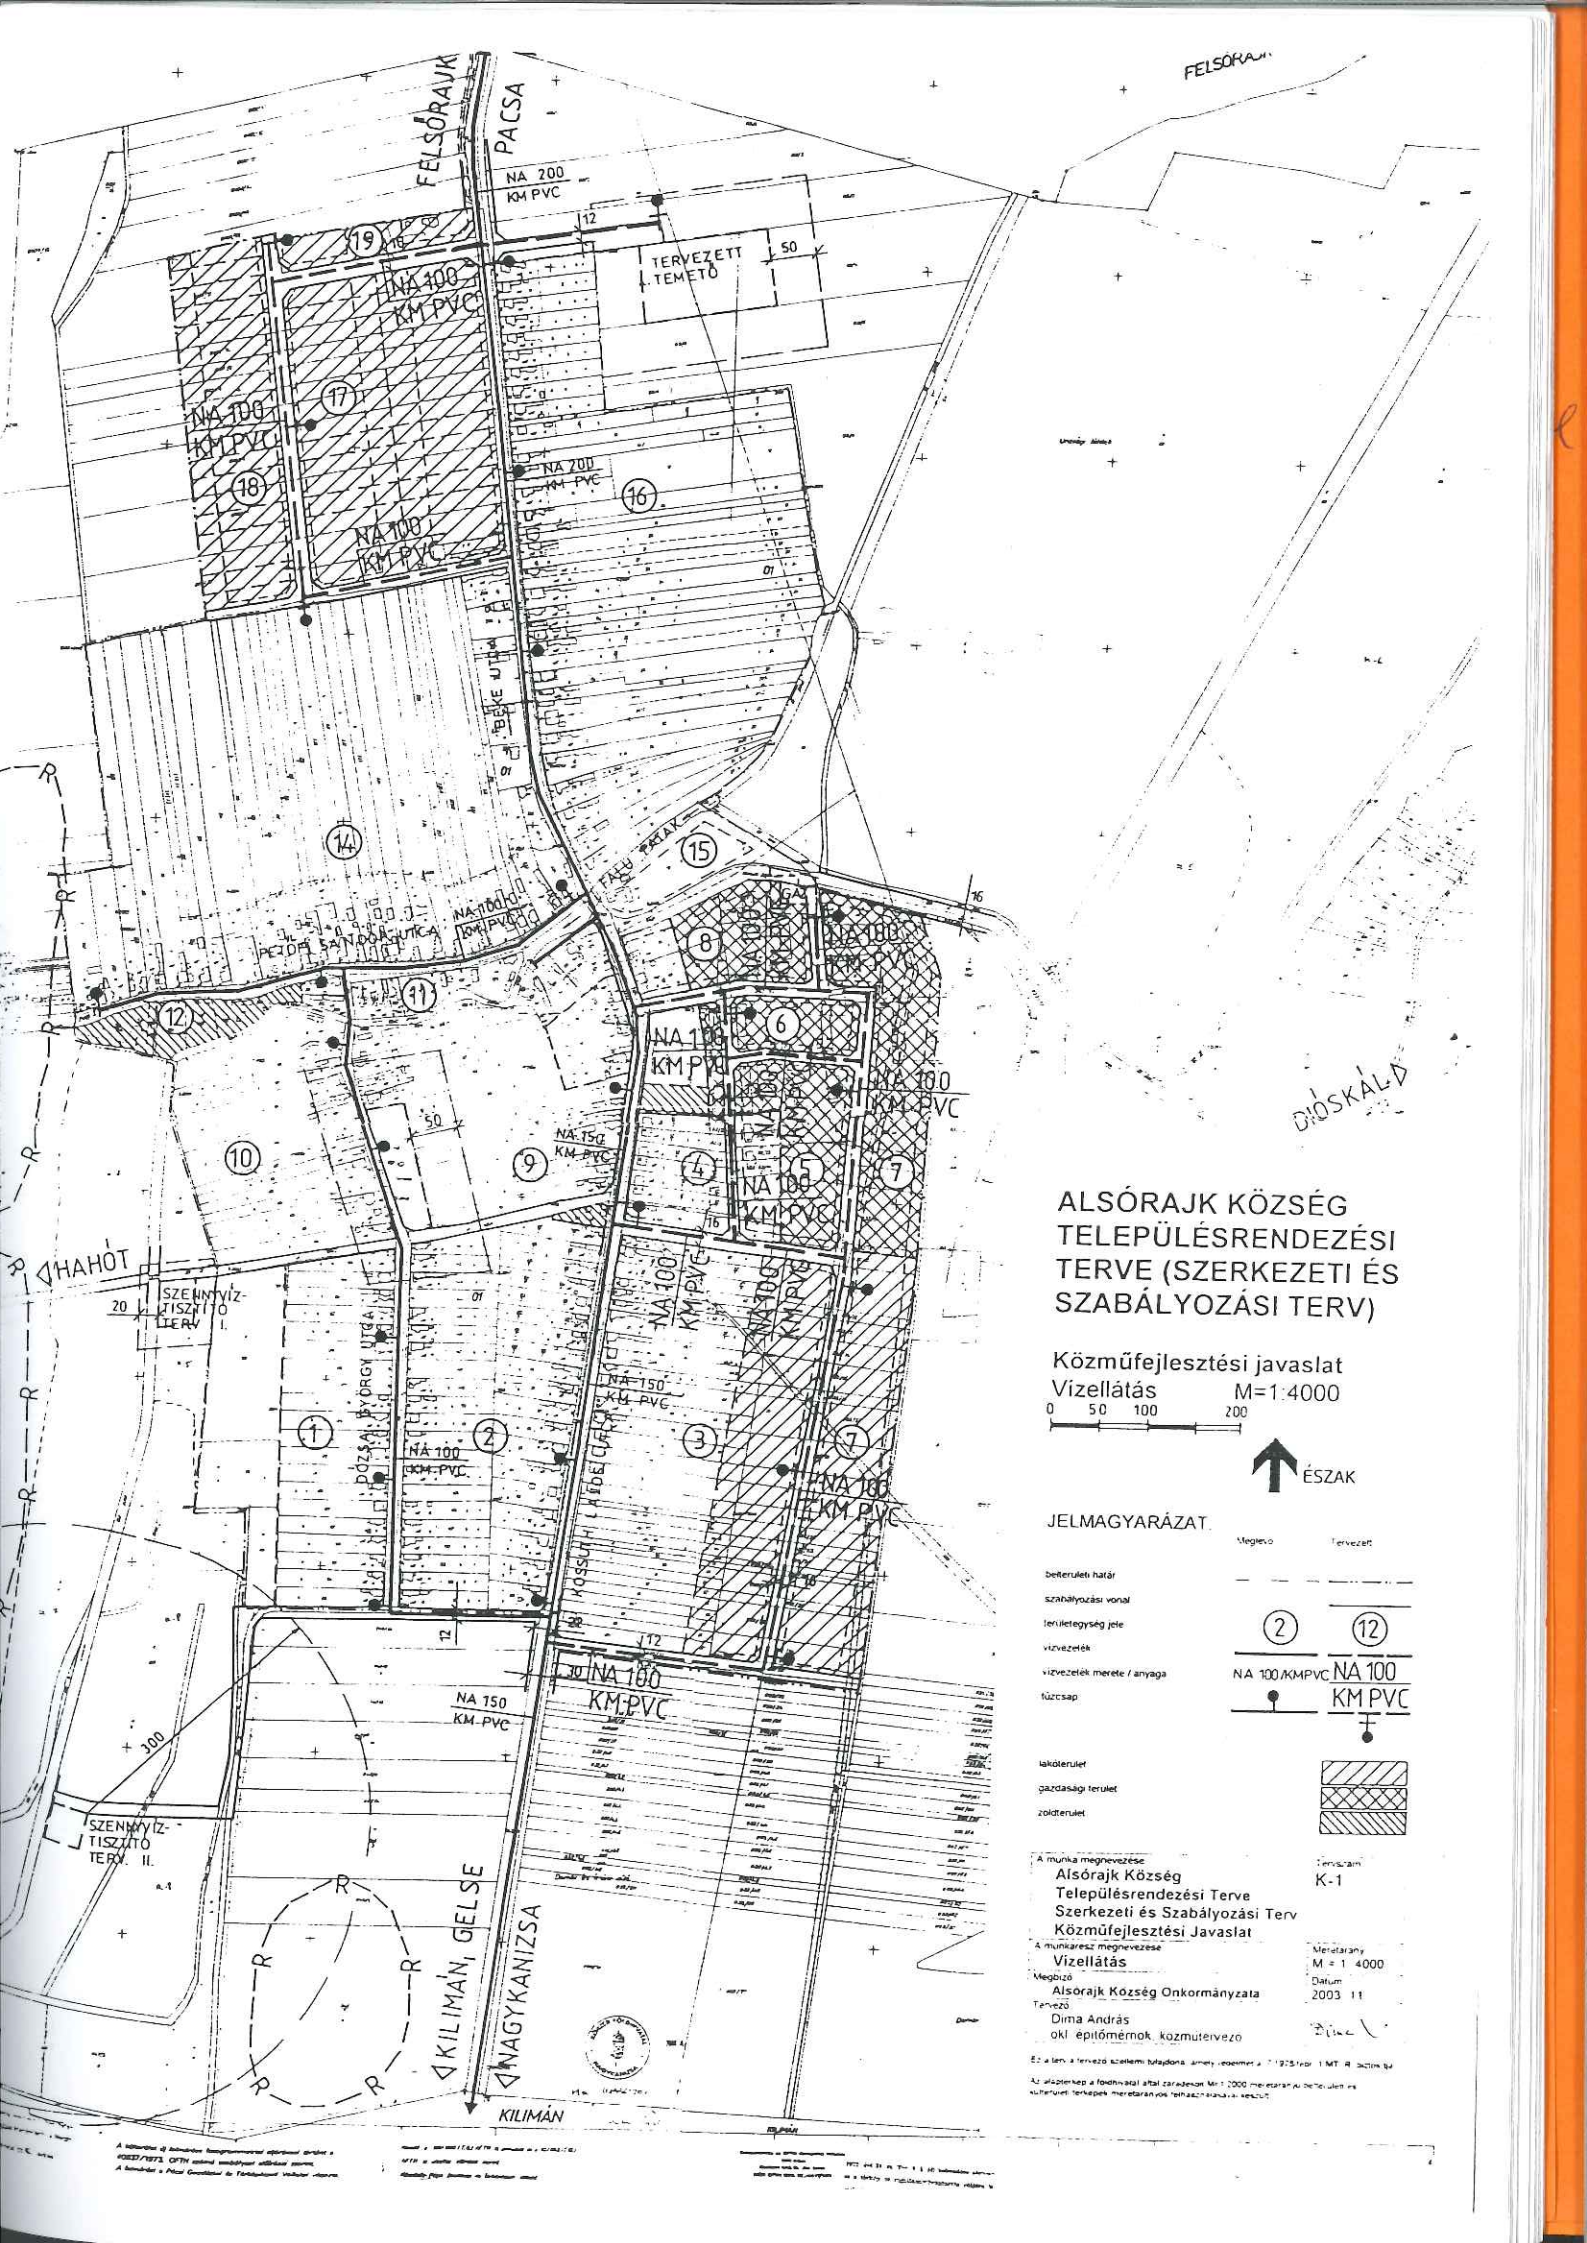

ALSÓRAJK KÖZSÉG TELEPÜLÉSRENDEZÉSI TERVE (SZERKEZETI ÉS SZABÁLYOZÁSI TERV)

Közműfejlesztési javaslat

Vízellátás M=1:4000

0 50 100 200



JELMAGYARÁZAT

Meglevo	Tervezt
területi határ	területi határ
szabályozási vonal	szabályozási vonal
területi egység jele	területi egység jele
vízvezeték	vízvezeték
vízvezeték merete / anyaga	vízvezeték merete / anyaga
füvcsap	füvcsap
lakóterület	lakóterület
gazdasági terület	gazdasági terület
zöldterület	zöldterület

A munka megnevezése:
Alsórajk Község
Településrendezési Terve
Szerkezeti és Szabályozási Terv
Közműfejlesztési Javaslat

A munkaszám megnevezése:
Vízellátás
Megbízó:
Alsórajk Község Önkormányzata
Tervező:
Dima András
okl. építőmérnök, közműtervező

Térskál:
K-1

Méretarány:
M = 1:4000
Datum:
2003. 11.

Ez a terv a tervező szellemi tulajdona, amely jogait a 1992. évi 11. MT. R. 3. cikk 3. §-a szerinti jogokkal ellátja. Az építési engedély kiadását követően a terv a község tulajdona lesz. A tervet a község önkormányzata jogosult módosítani.




ALSÓRAJK KÖZSÉG TELEPÜLÉSRENDEZÉSI TERVE (SZERKEZETI ÉS SZABÁLYOZÁSI TERV)

Közműfejlesztési javaslat
Hírközlés és kábelTV M=1:4000




JELMAGYARÁZAT:


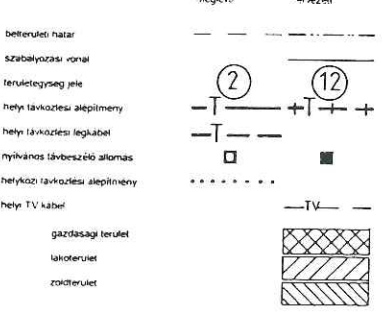


A munka megnevezése		Tervszám
Alsórajk Község		K-5
Településrendezési Terve		
Szerkezeti és Szabályozási Terv		
Közműfejlesztési Javaslata		
A munkázat megnevezése		Méretarány
Hírközlés és kábel TV		M = 1:4000
Megjelenés		Datum
Alsórajk Község Onkormányzata		2003. 11.
Tervező		
Dima András		
okl. építőmérnök, közmérnöke		

Ez a terv a tervező szellemi tulajdona, amely védelmet a 1978. évi 1. MT. R. törvényben
Az alaptervezés a földmészai által rendelkezett M=1:2000 méretarányú beépítési és
kulterületi térképek méretarányos felhasználásával készült

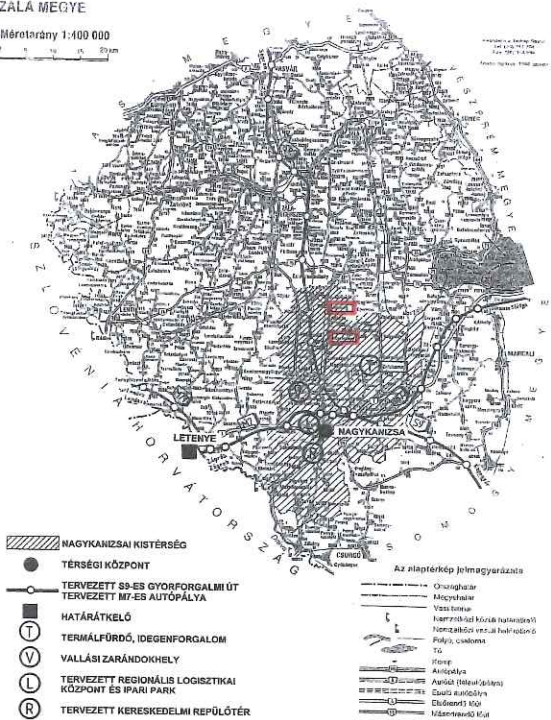


Átírásmásmó munkarészek ellékletek

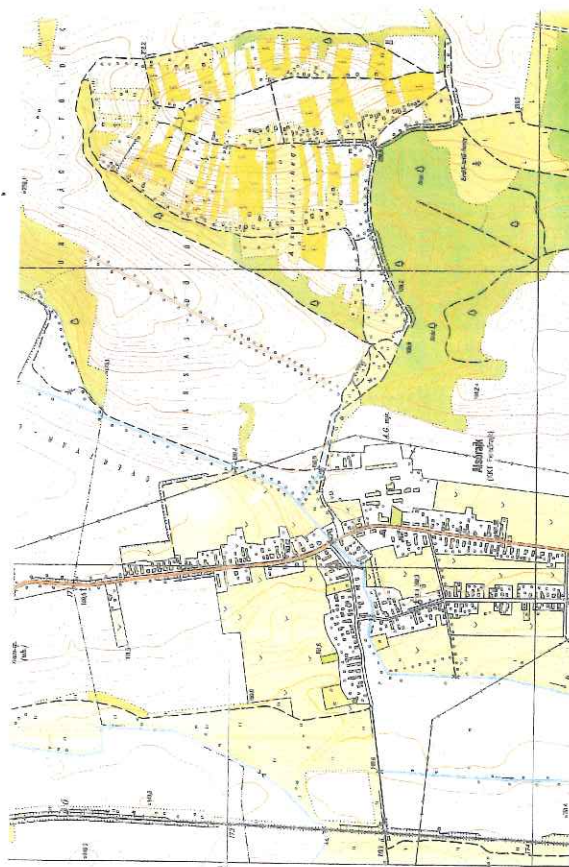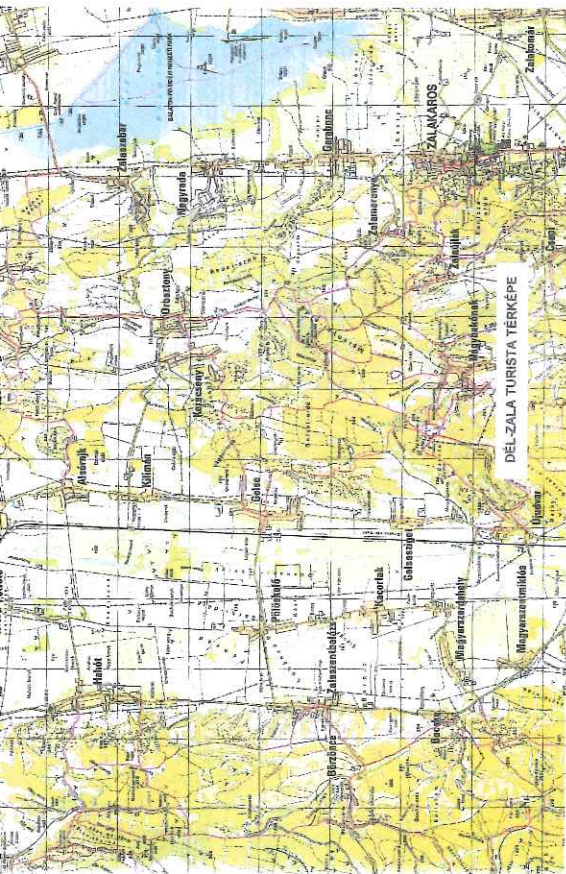




Alsórajk község I. katonai térképe
1782-1785

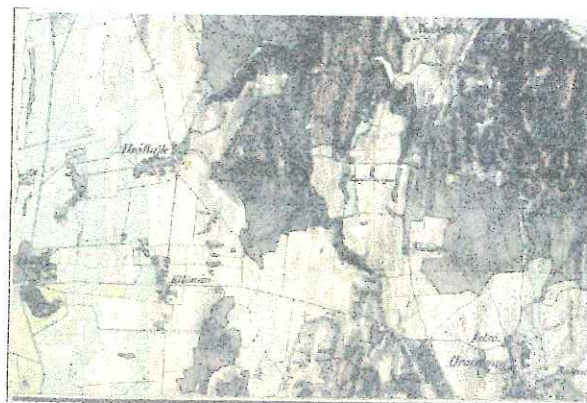


Alsórajk község II. katonai térképe
1829-1866

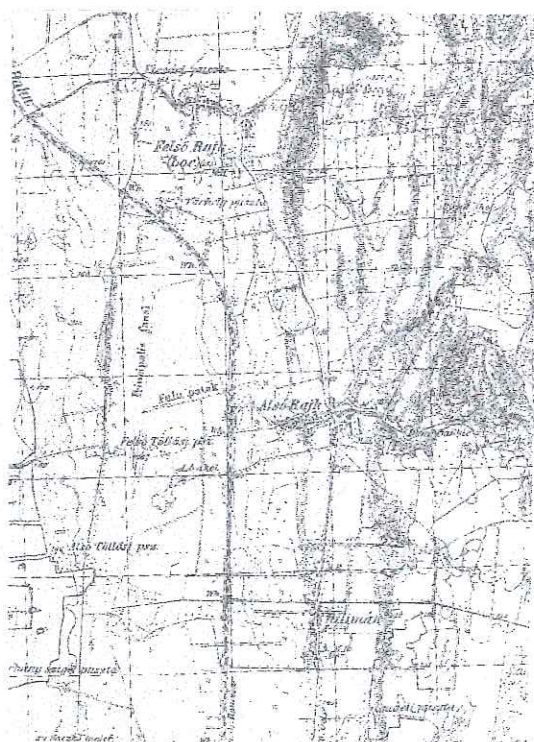

Alsórajk III. katonai térképe
1872-1884




Alsórajk község 2000-ben készült
légifotója

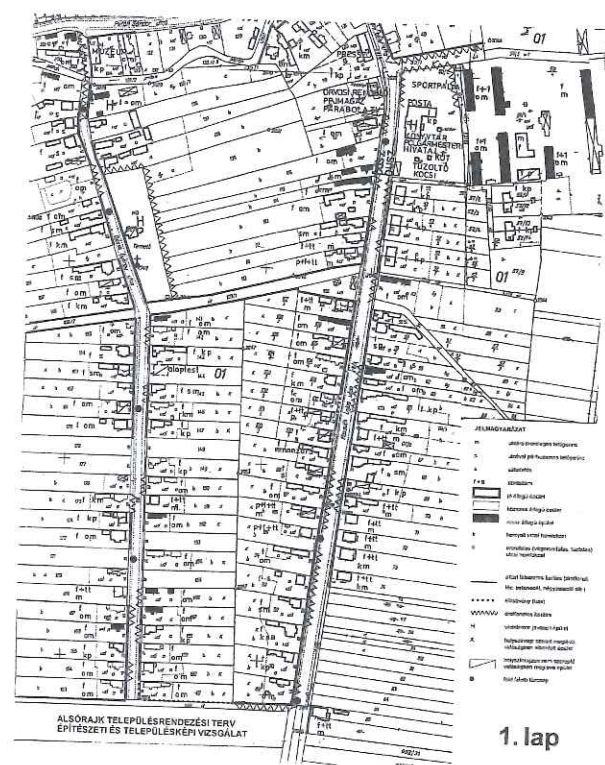


1. lap

Alattmasztó munkareszek
Mellékletek

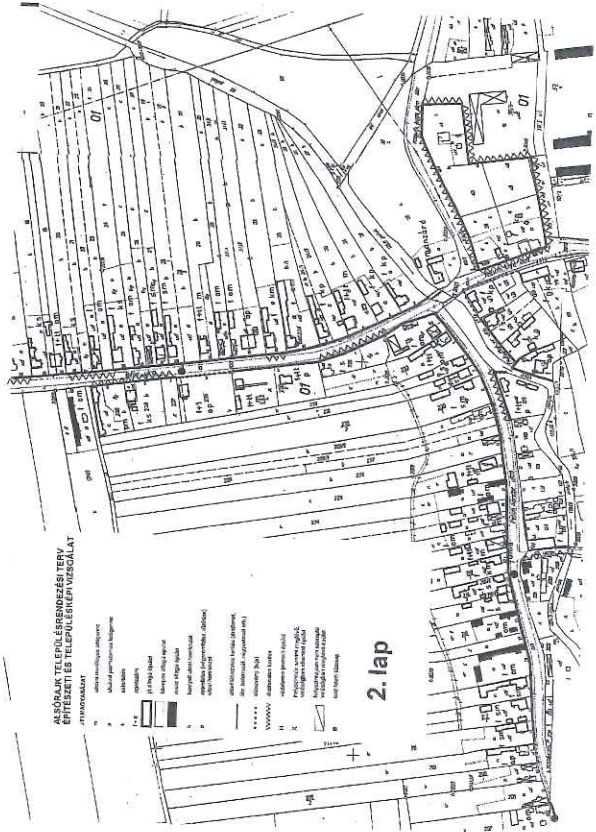


2. lap

Alattmasztó munkareszek
Mellékletek

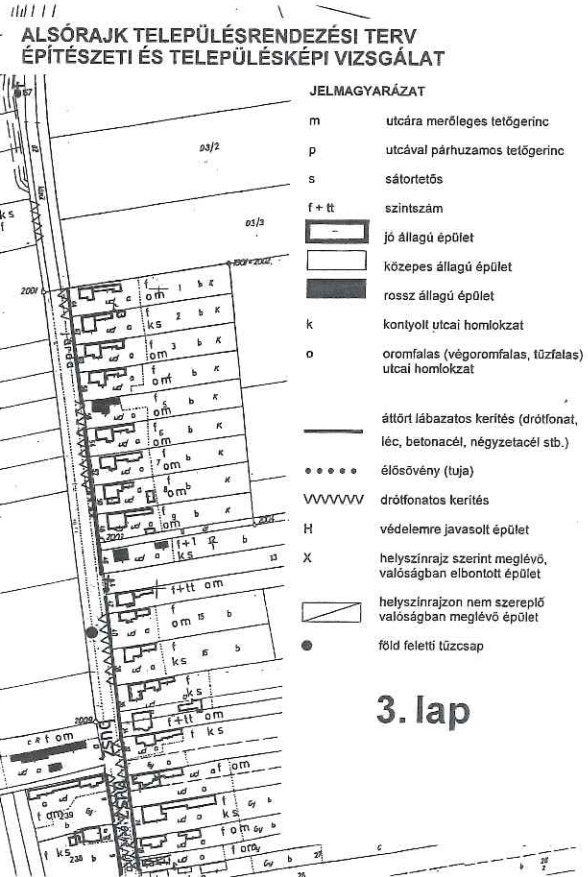

3. lap

Alattmasztó munkareszek
Mellékletek

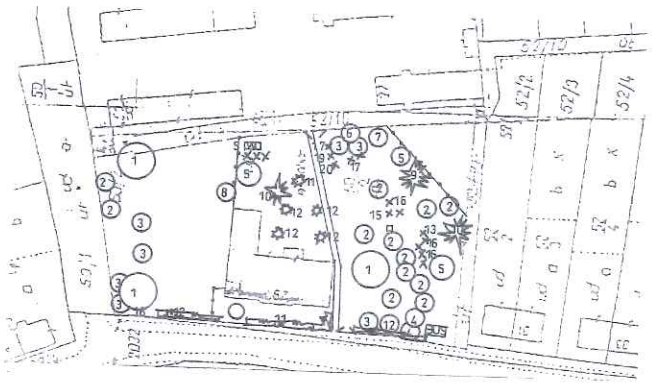

ALSÓRAJKI KASTÉLYPARK
ZÖLDFELÜLETI ÉRTÉKEINEK
FELMÉRÉSE 2003.

JELMAGYARÁZAT

- Lombos fa
- ✱ Tülevélű fenyő
- ✱ Tuja, hamisciprus
- ✱ Tuja sor
- X Cserje

FAFAJTIK:

1. platán (különleges érték)
2. hegyi juhar
3. nyír
4. gyertyán
5. kislevelű hárs
6. zöld juhar
7. barkóca berkenye
8. piramis tölgy (különleges érték)
9. ezüst fenyő
10. lucfenyő
11. hamisciprus
12. tuja
13. mályvacserje
14. jepszámén
15. bebérmegegy
16. puszpáng
17. aranyvessző
18. csüngő eper
19. medárbirs
20. gyöngyvessző

Alattmasztó munkareszek
Mellékletek

Mellékletek

Mellékletek

August 2000, July 2001, June 2002

— G —
Magyarország gazdaságai