





SCHÖMER MÜTEREM
Településrendezési és Építészeti Kft.
1124 Budapesti Című u. 12.
Tel.: (1) 225-0955, (1) 457-0350
Fax: (1) 355-4599
E-mail: schomer@schomer.hu

2006.

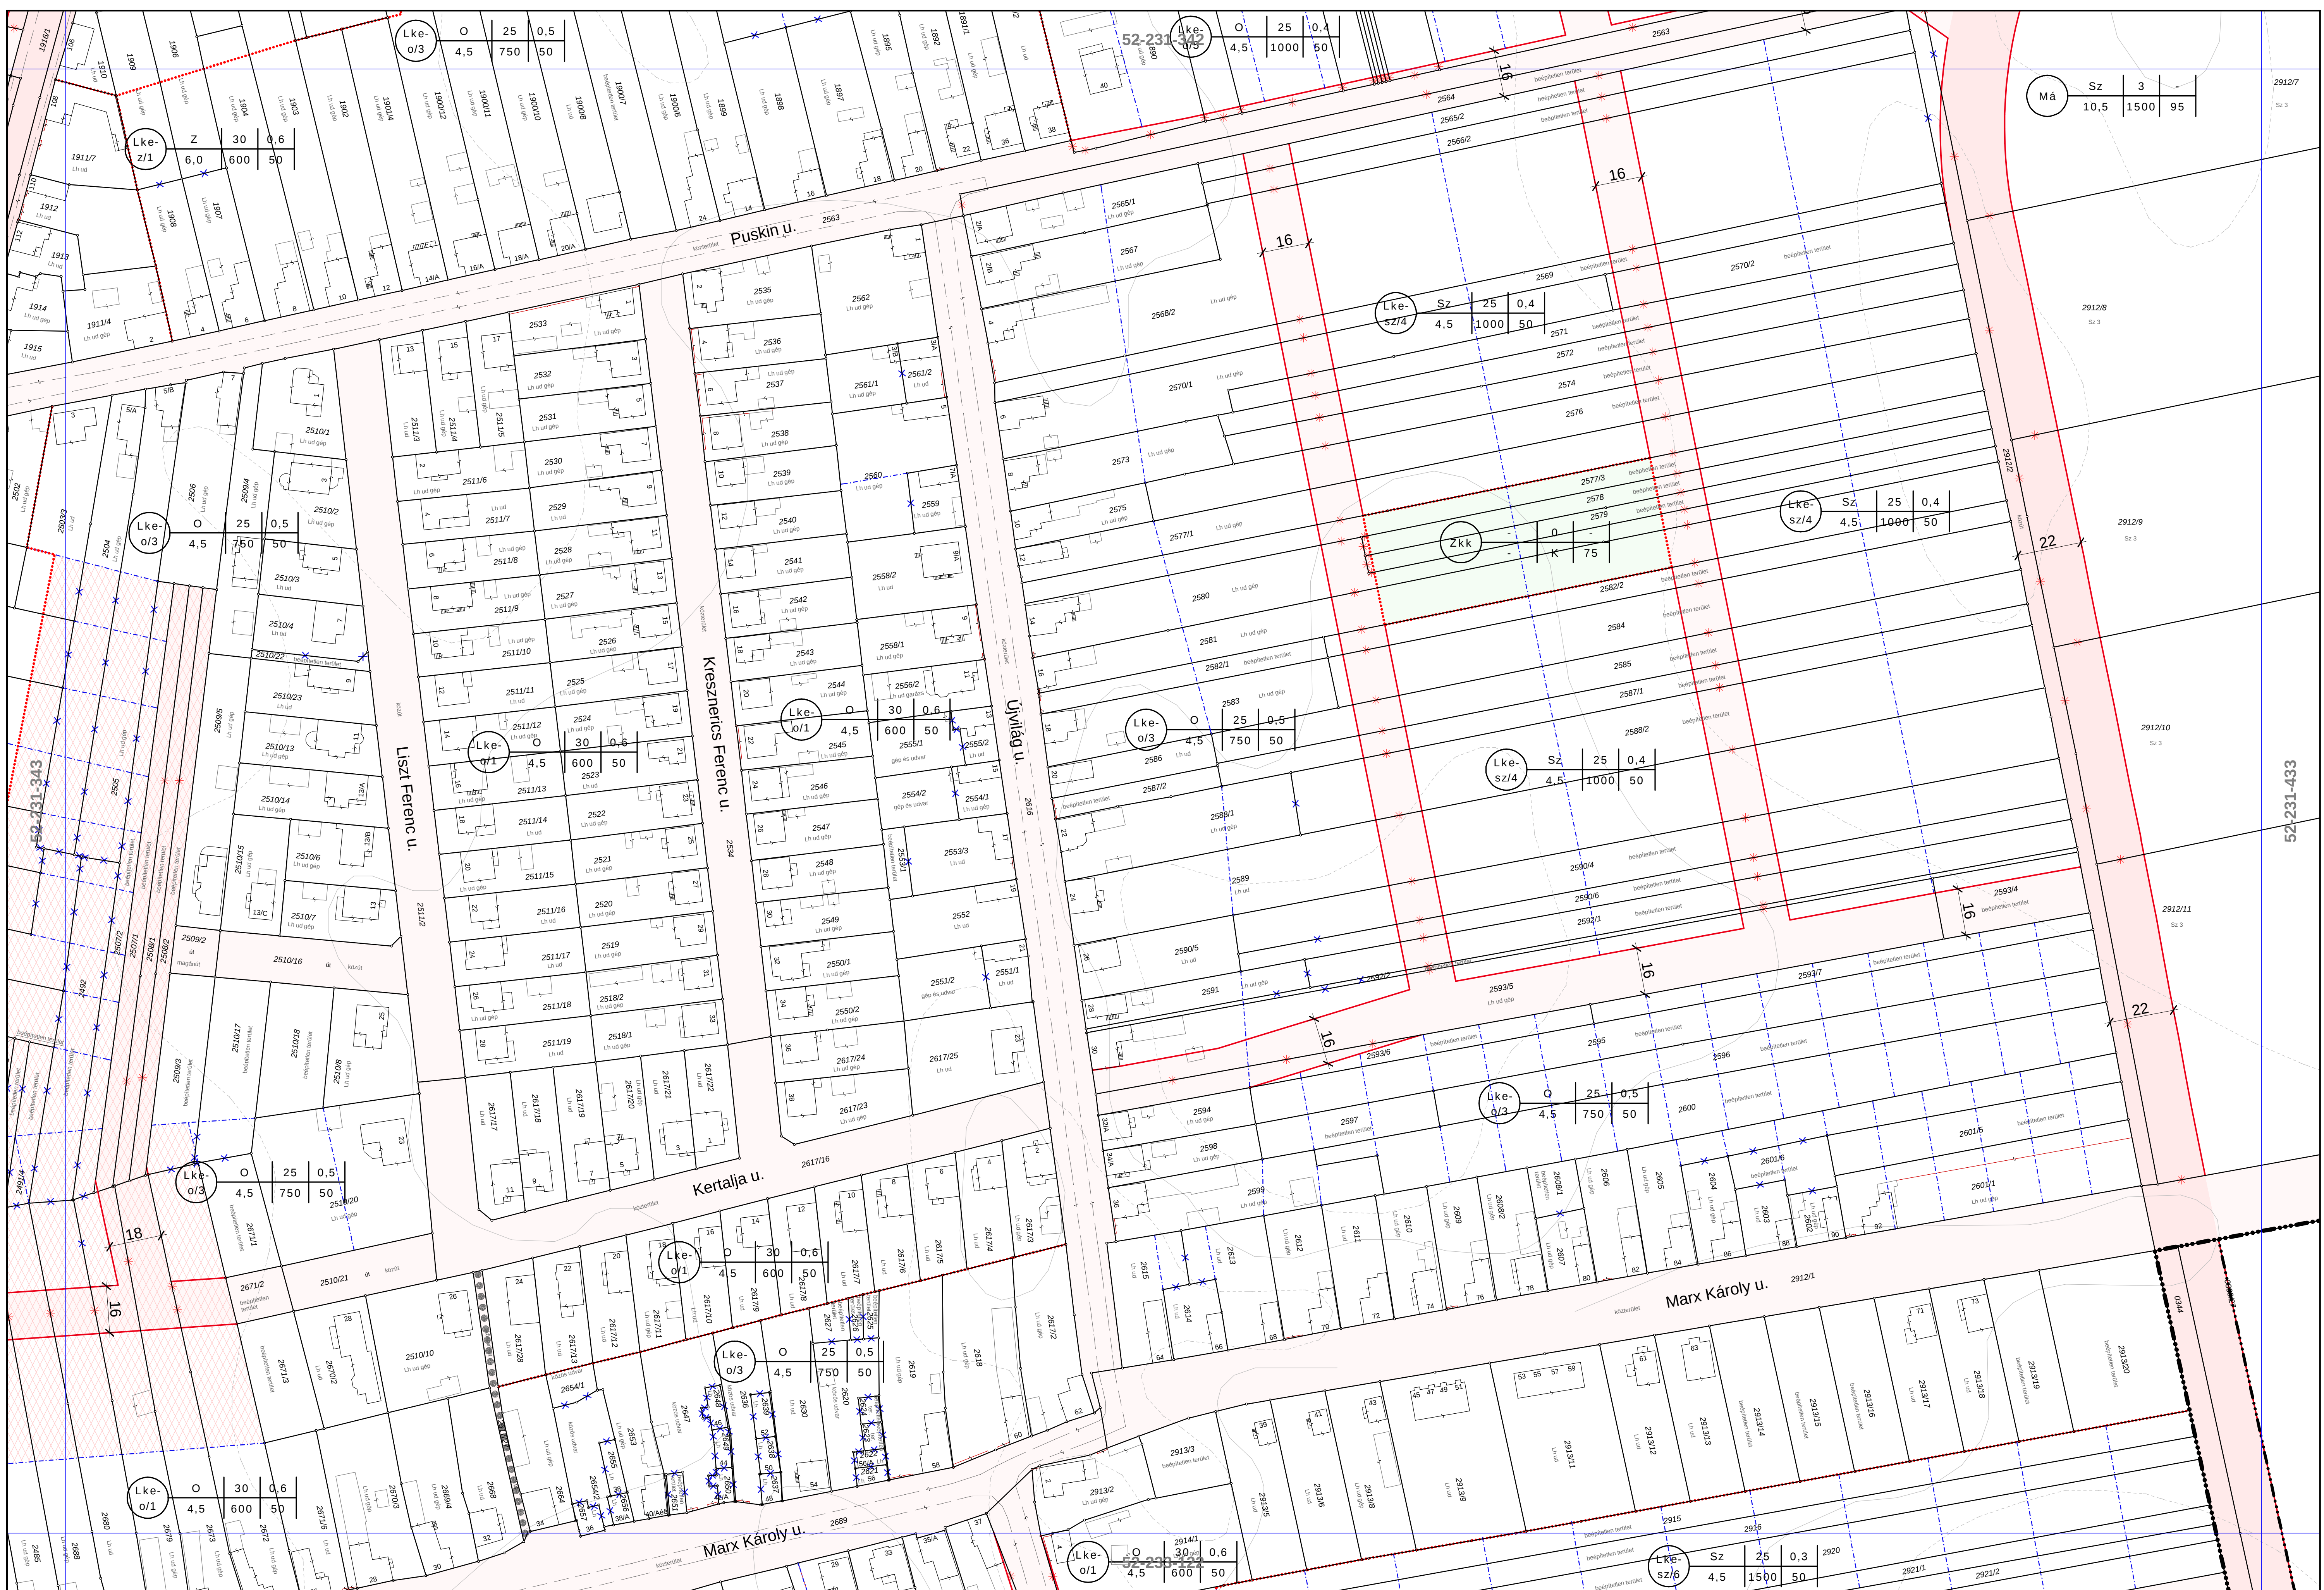

CELLDÖMÖLK
Szabályozási Terve
- BELTERÜLET -

1 : 1000

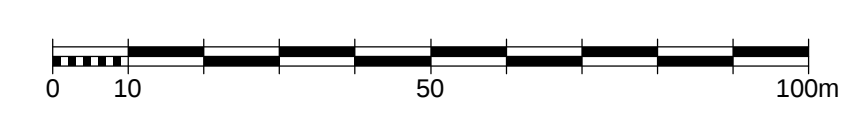

52-231-344

