


TÉRSÉGI ORSZÁGOS ÖVEZETEK TERÜLETEI (OTF, MFT szerint)

- országos általános határozat:
ökológiai folyosó övezetnek területe

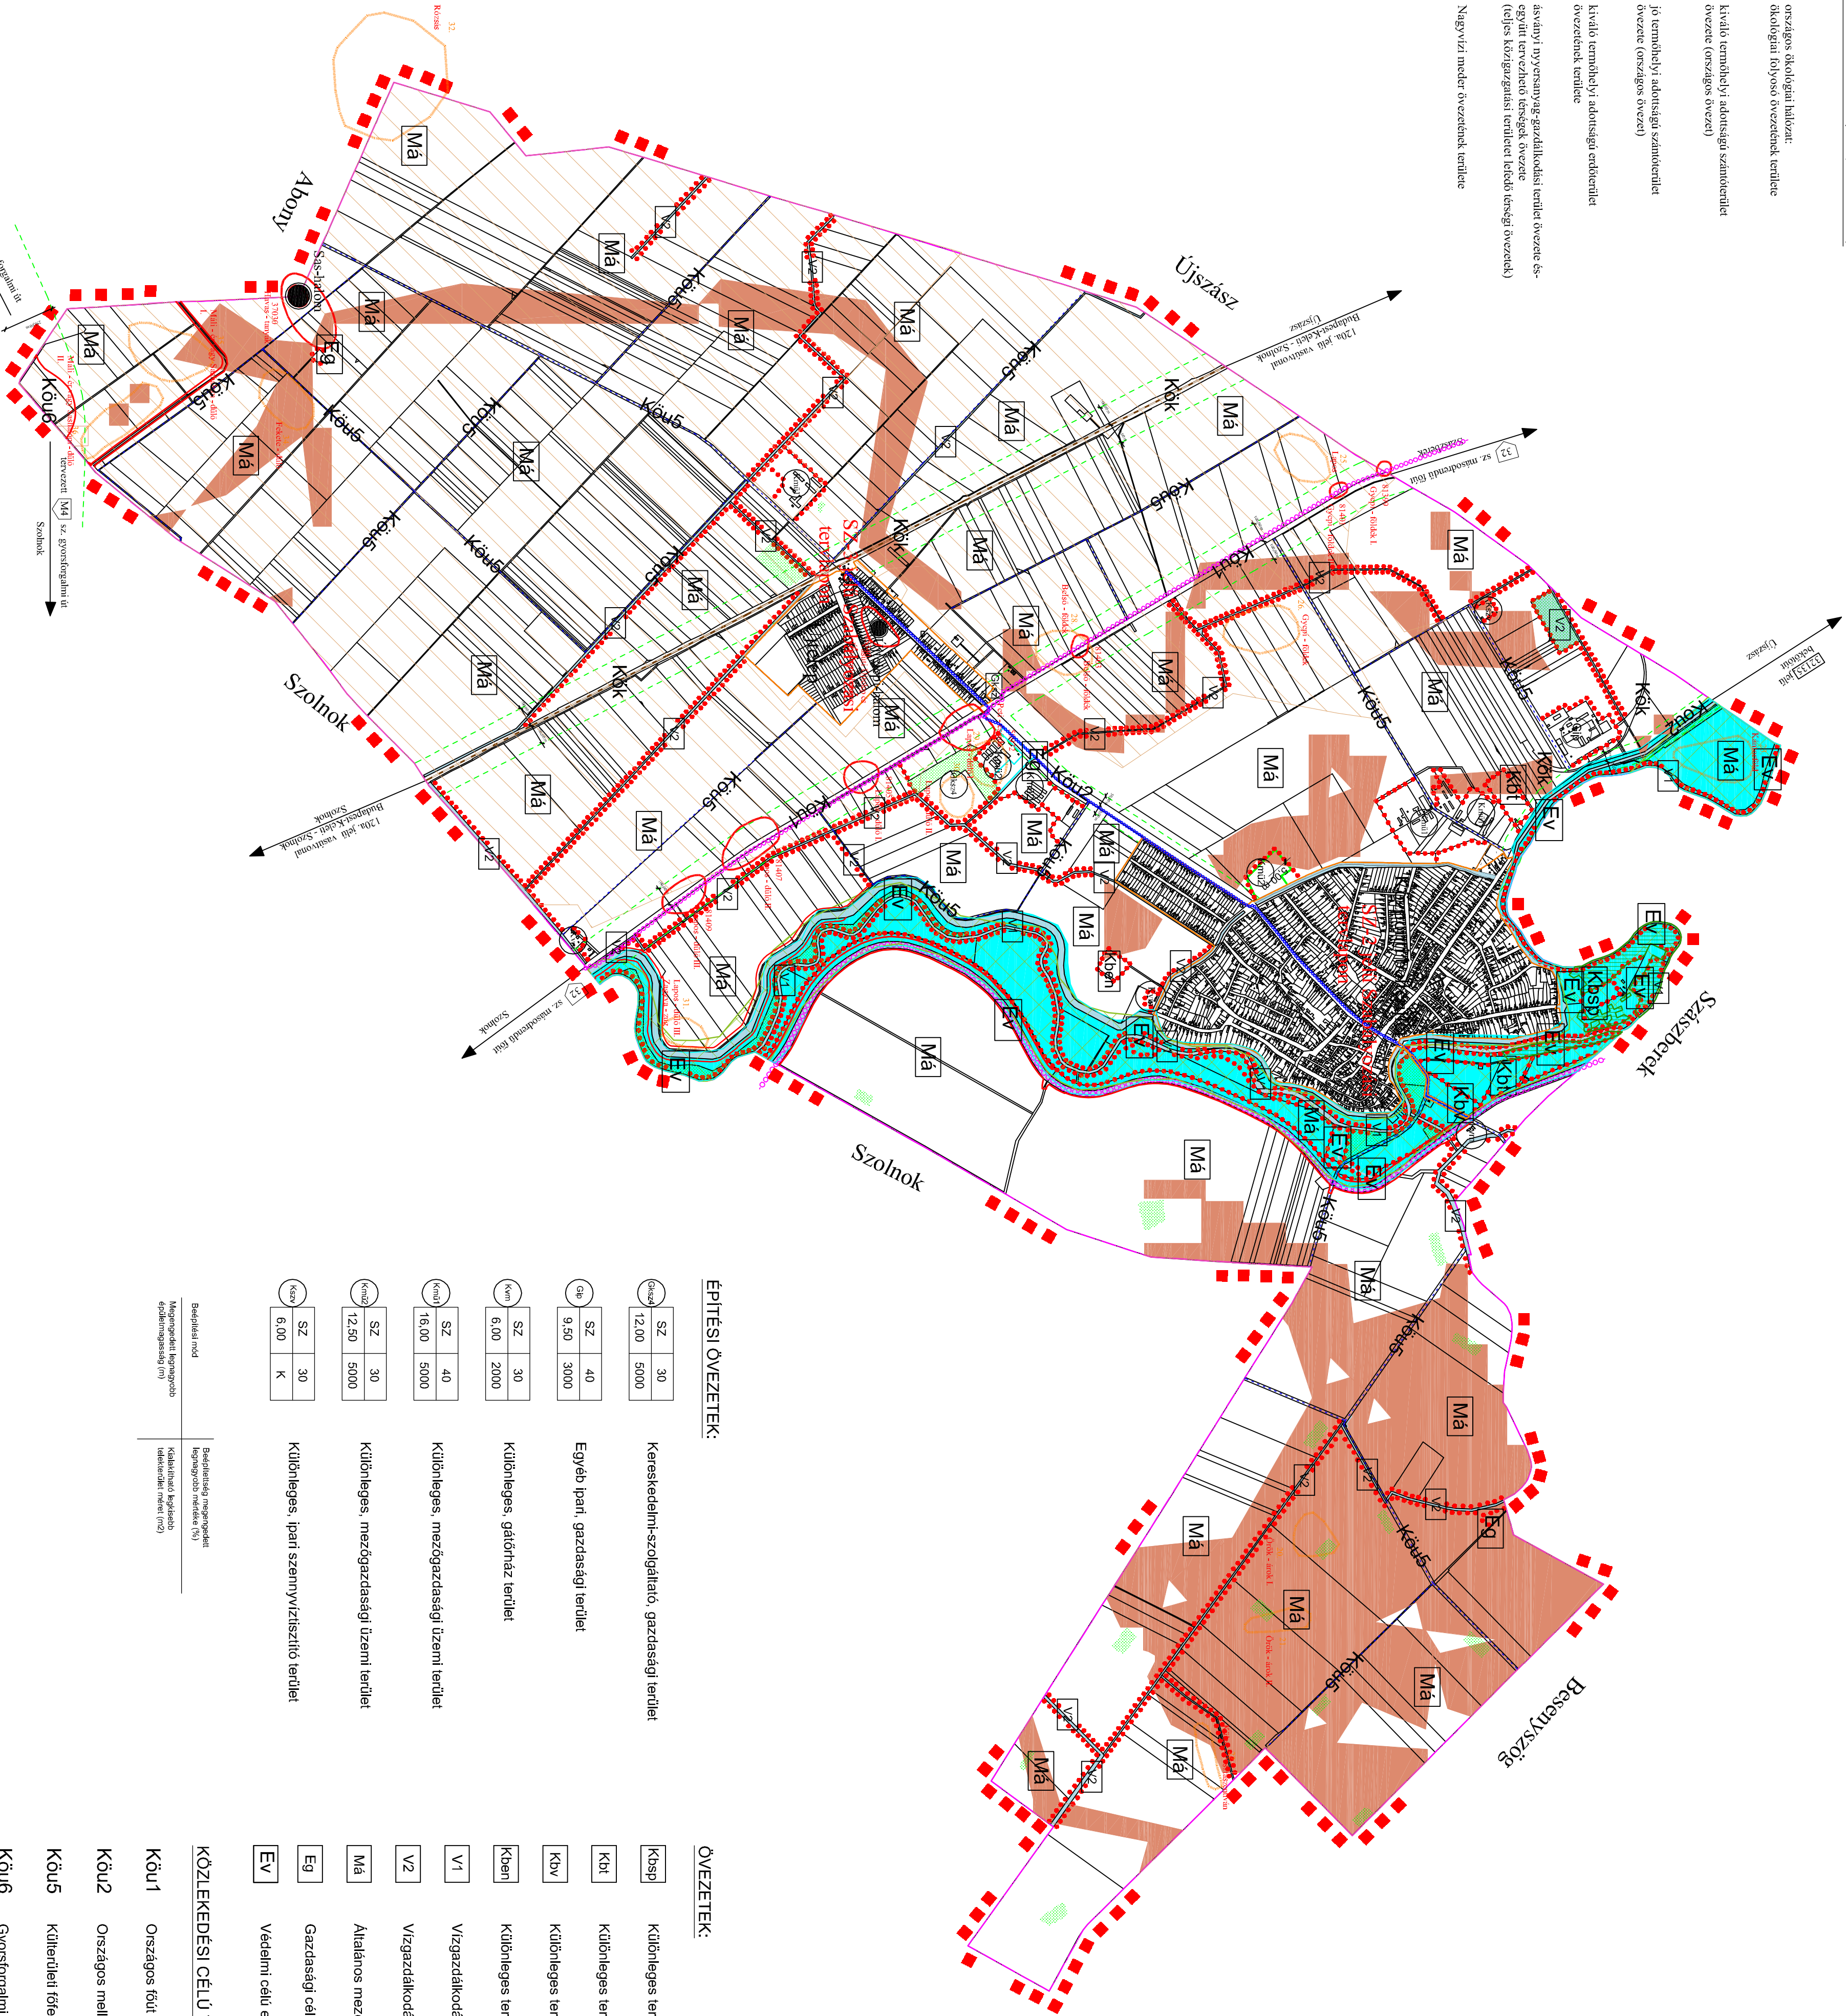

ÉPÍTÉSI ÖVEZETEK:

SZ 30 12,00 5000
Kereskedelmi-szolgáltató, gazdasági terület
SZ 40 9,50 3000
Egyéb ipari, gazdasági terület
SZ 30 6,00 2000
SZ 40 16,00 5000
Különleges, mezőgazdasági üzemi terület
SZ 30 12,50 5000
Különleges, mezőgazdasági üzemi terület
SZ 30 6,00 K
Különleges, ipari szennyvíztisztító terület


ÖVEZETEK:

V1
Vízgazdálkodási terület (Zagyva folyó)
V2
Vízgazdálkodási terület (csatornák)
Má
Általános mezőgazdasági terület
Eg
Gazdasági célú erdőterület
EV

KÖZLEKEDÉSI CÉLÚ TERÜLETEK ÖVEZETEI:

Köu1
Országos főút
Köu2
Országos mellékút
Köu5
Kök
Központi közlekedési terület (vasút)

ZAGYVARÉKÁS KÖZSÉG TELEPÜLÉSSZERKEZÉSI TERVE

M = 1: 20 000



JELMAGYARÁZAT:

- Évesvesztési területi határ
- Építési övezet, övezeti határ
- Tervezett szabályozási vonal
- Közigazgatási területi határ
- Belterületi határ
- Tervezett belterületi határ
- Országos kerékpárút
- Helyi jelentőségű kerékpárút
- Régiészeti területi határ és azonosítója
- Régiészeti területi határ és azonosítója
- Országos jelentőségű védett természeti terület (kútház)
- Vasútvonal
- Védett terület

EGYÉB JELKULCS:


50,00 m

Méretes




5000 SZOLNOK, SZANDÓ KRT. 52. II / 5

ZAGYVARÉKÁS KÖZSÉG TELEPÜLÉSSZERKEZÉSI TERVE

SZABÁLYOZÁSI TERTY I. (KÖZGAZGATÁSI TERÜLET)

SZ - 1

KÉSZÜLT AZ ÁLLAMI ALAPADATOK FELHASZNÁLÁSÁVAL

..... (.....) számú Önkormányzati K. rendelet 1. melléklete