


1.

74133. sz. ök. út Pet•fi Sándor út 26.

Belterületi mellékút, Gyűjt• út Köu-2

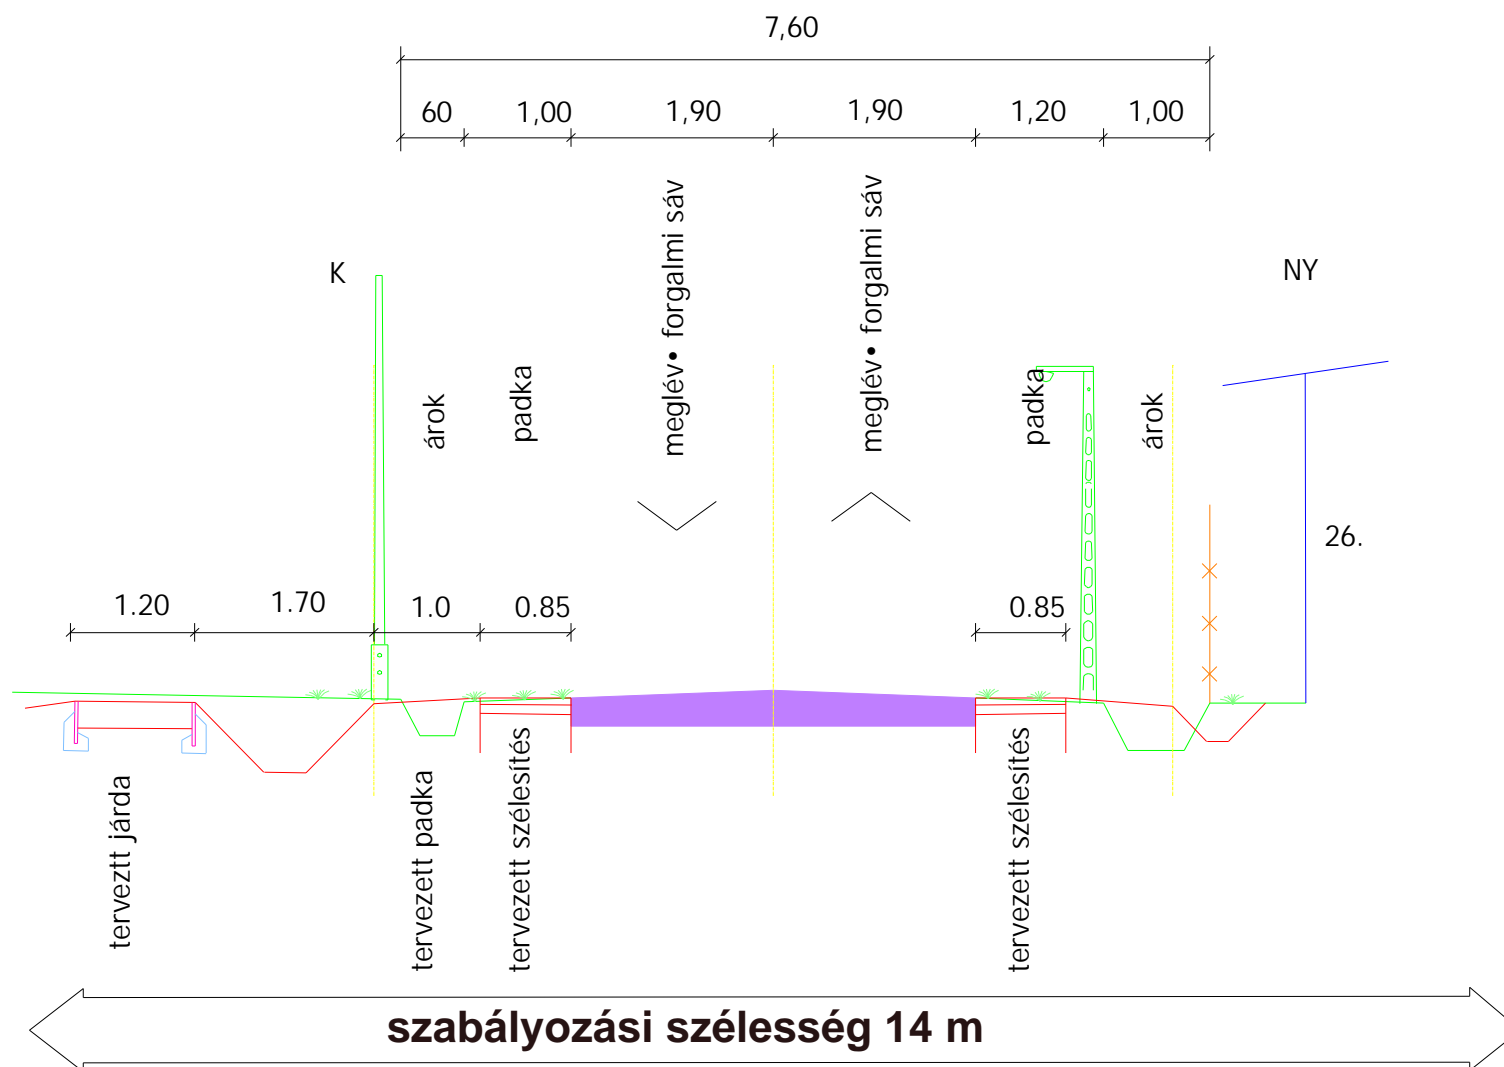

MEGLÉVf

2.

Kiszolgáló utak javasolt kiépítése, Köu-3

