



Győrújbarát

Településszerkezeti Terv

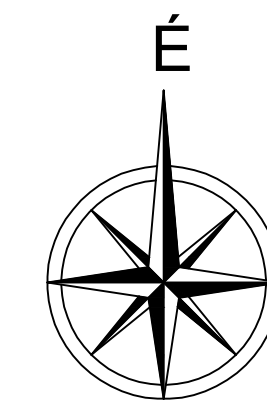

Jelmagyarázat

- | | | | |
|--|--|--|---|
| | Kertvárosias lakóterület | | Gyorsforgalmi út |
| | Falusias lakóterület | | Főút |
| | Falusias lakóterület - korlátozott | | Országos mellékút |
| | Településközpont vegyes terület | | Helyi gyűjtőút |
| | Kereskedelmi, szolgáltató gazdasági terület | | Különszintű közötti csomópont |
| | Ipari gazdasági terület | | Fontosabb szintbeni közötti csomópont |
| | Üdülőtáras üdülőterület | | Kerékpárút |
| | Különleges terület - Sportolási célú terület | | Gyalogút |
| | Különleges terület - Temető | | Jelentős közhasználatú parkolóhely |
| | Különleges terület - Mezőgazdasági üzemi terület | | Vasút |
| | Különleges terület - Rendezvényközpont | | Szintbeni vasúti kereszteződés |
| | Különleges terület - Okoturisztikai, sportolási célú terület | | Tervezett gyorsvasúti felszín felett |
| | Különleges terület - Lovas sportolási célú terület | | Tervezett hosszútávú elővárosi vasút |
| | Közúti közlekedési terület | | Vízmű |
| | Kötőpályás közlekedési terület | | Villamosenergia átviteli hálózat (400 kV feszültség szinttel) |
| | Zöldterület | | Villamosenergia átviteli hálózat (220 kV feszültség szinttel) |
| | Gazdasági erdőterület | | Villamosenergia átviteli hálózat (120 kV feszültség szinttel) |
| | Védelmi erdőterület | | Villamosenergia átviteli hálózat (20 kV feszültség szinttel) |
| | Általános mezőgazdasági terület | | Nagymomású földgáz szállítóvezeték |
| | Kertes mezőgazdasági terület | | Igazgatási központ |
| | Vízgazdálkodási terület | | Oktatási központ |
| | Műemlék | | Művelődési központ |
| | Műemléki környezet határa | | Egyházi központ |
| | Műemléki környezet határa | | Egészségügyi központ, szakorvosi rendelő |
| | Helyi jelentőségű védett érték | | Kereskedelmi központ |
| | Helyi értékvédelmi terület határa | | Sportközpont |
| | Natura 2000 terület határa | | Temető |
| | Tájvédelmi körzet határa | | Posta |
| | Országos jelentőségű természetvédelmi terület | | |
| | Országos ökológiai hálózat - magterület | | |
| | Országos ökológiai hálózat - ökológiai folyosó | | |
| | Országos ökológiai hálózat - puffertérület | | |
| | Tájvédelmi terület határa | | |
| | Egyedi tájérték | | |
| | Helyi jelentőségű természetvédelmi terület határa | | |
| | Helyi jelentőségű védett természeti érték | | |
| | Meliorált terület határa | | |
| | Védőtávolság, védőterület határa | | |

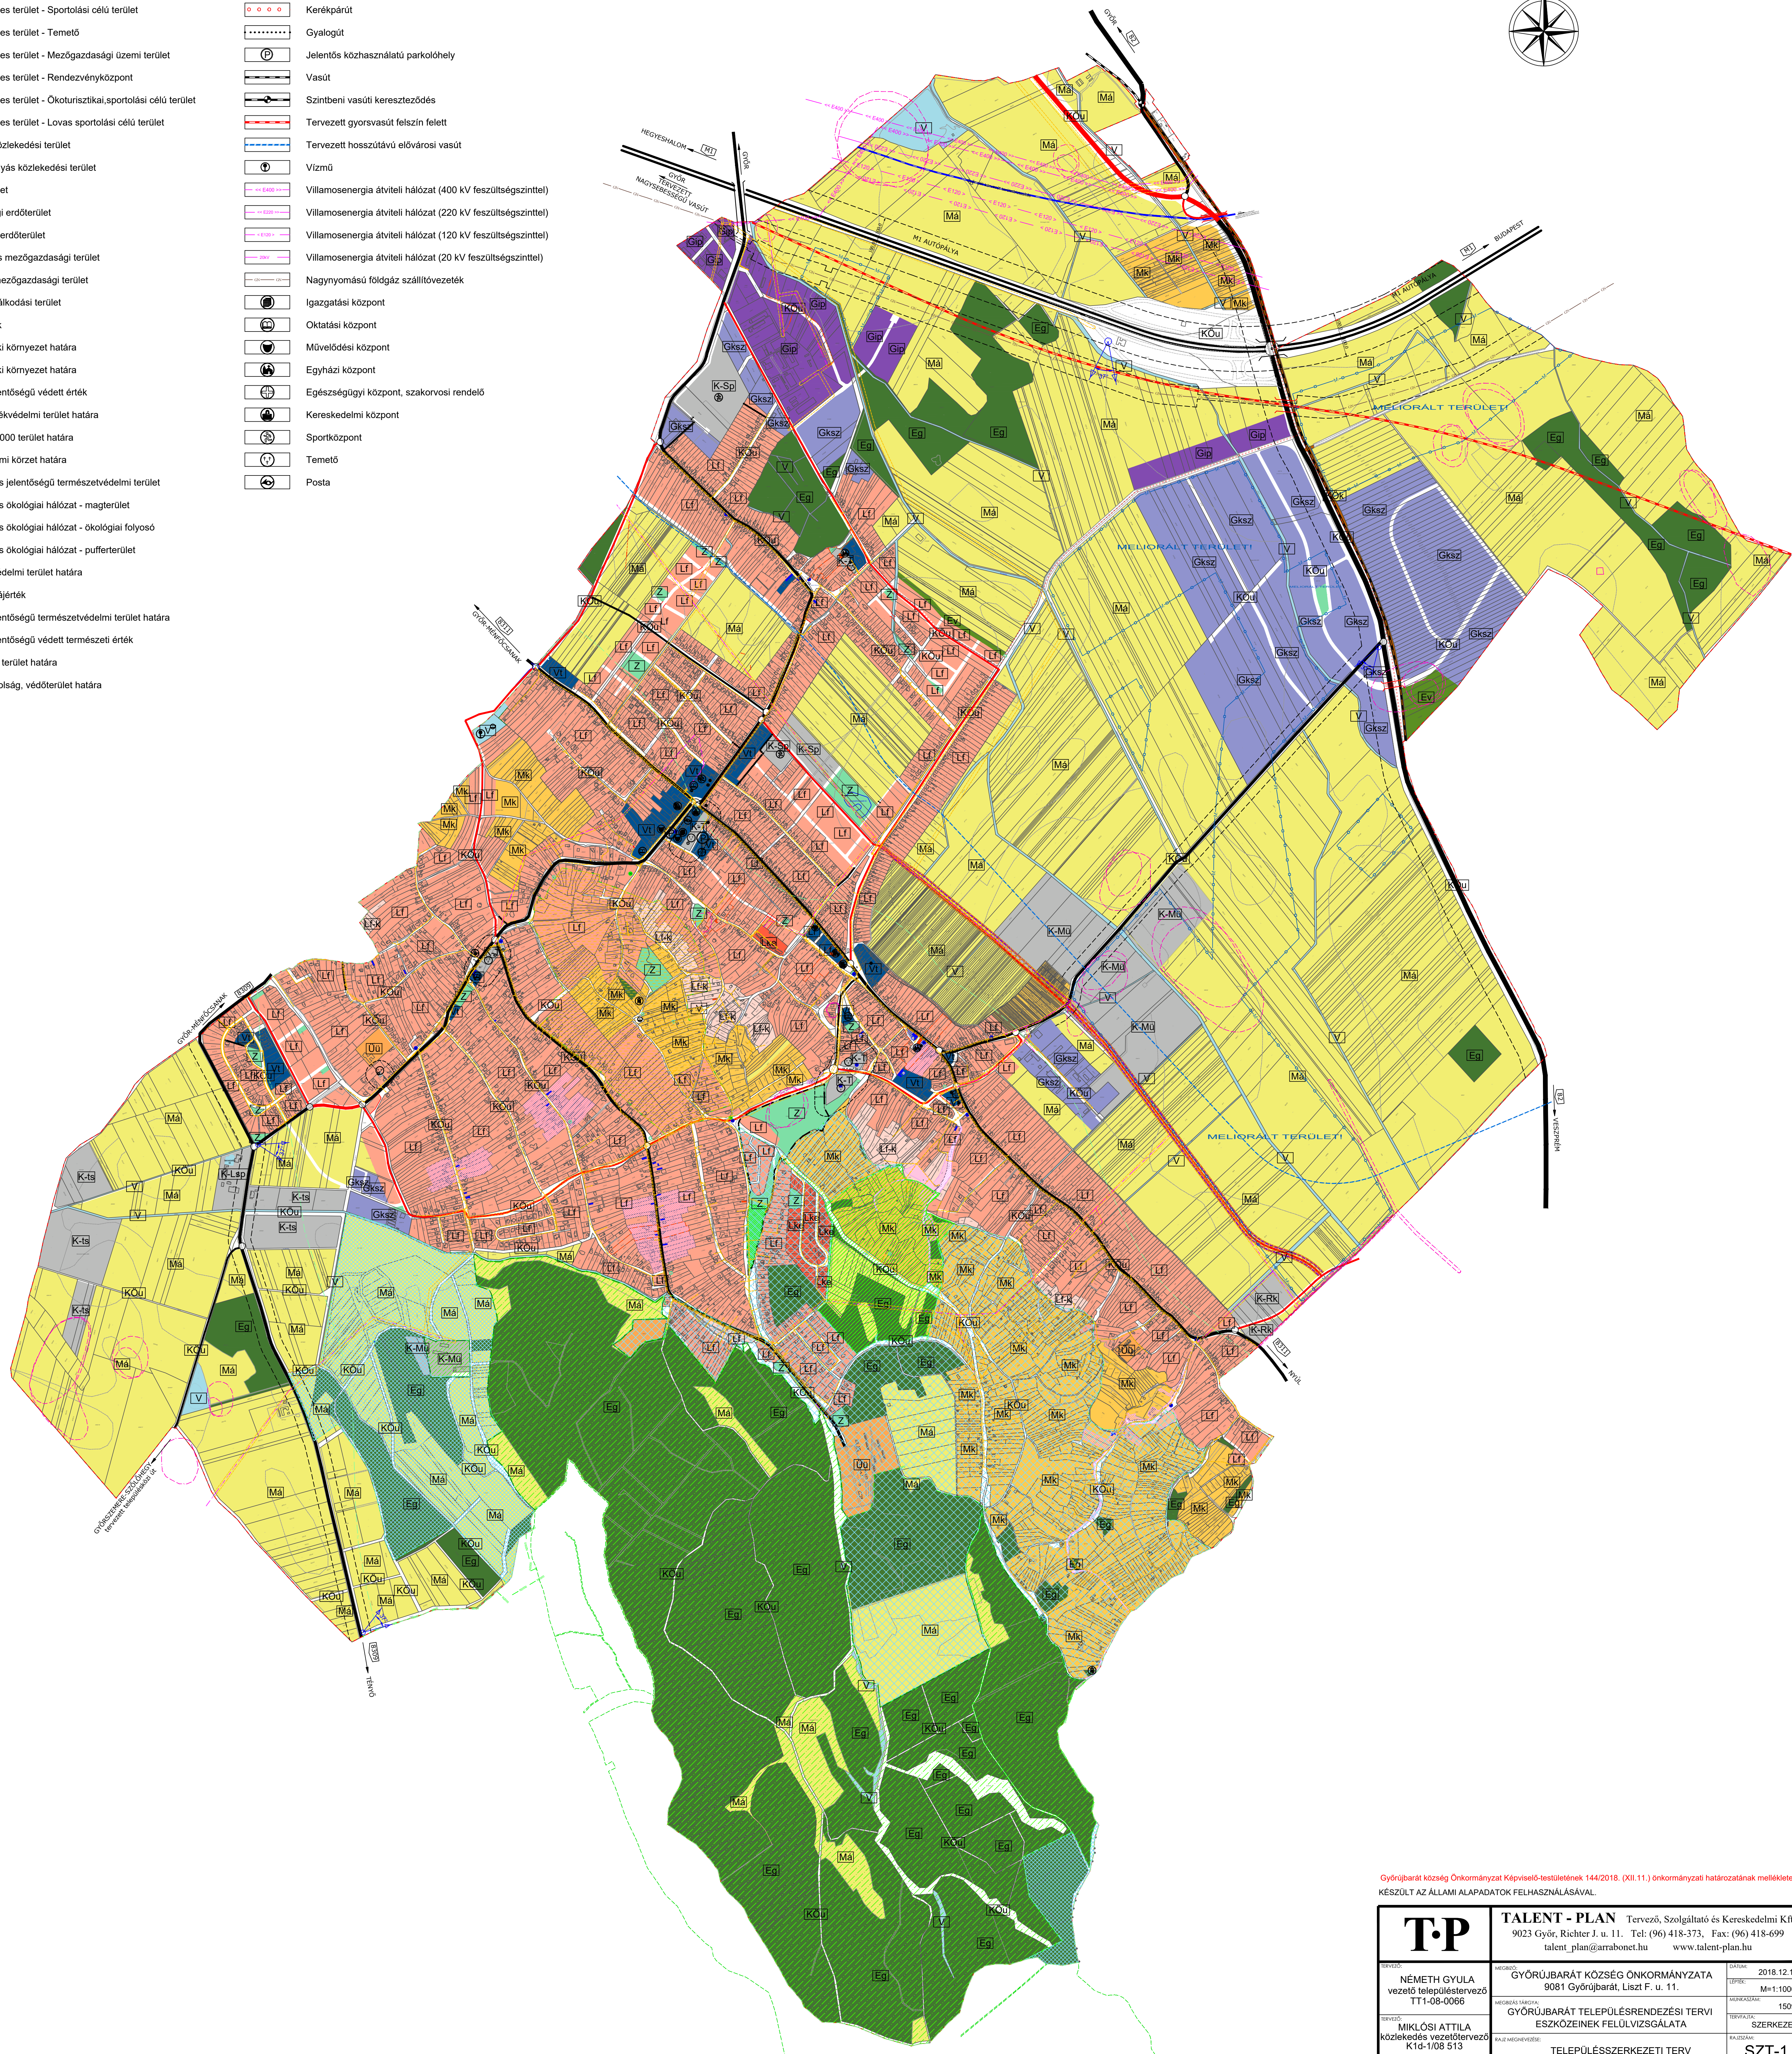

Győrújbarát község Önkormányzat Képviselő-testületének 144/2018. (XII.11.) önkormányzati határozatának melléklete.
KÉSZÜLT AZ ÁLLAMI ALAPADATOK FELHASZNÁLÁSÁVAL.

	TALENT - PLAN Tervező, Szolgáltató és Kereskedelmi Kft. 9023 Győr, Richter J. u. 11. Tel: (96) 418-373. Fax: (96) 418-699 talent_plan@arrabonet.hu www.talent-plan.hu	
	TERVEZŐ: NÉMETH GYULA vezető településrendező TT1-08-0066	MÉRLEGELŐ TÁRSASÁG: GYŐRÚJBARÁT KÖZSÉG ÖNKORMÁNYZATA 9081 Győrújbarát, Liszt F. u. 11.
TERVEZŐ: MIKLÓSI ATTILA közlekedés vezetőtervező K1d-1/08 513	TÁRSASÁG MEGNEVEZÉSE: GYŐRÚJBARÁT TELEPÜLÉSSZERKEZÉSI TERVI ESZKÖZEINEK FELÜLVIZSGÁLATA	TERVEZÉSI SZERKEZETI TELEPÜLÉSSZERKEZETI TERV
		RÁJÓZDÁSI SZÁM: SZT-1