


**ZALAAPÁTI KOZSÉG  
TELEPÜLÉSRENDEZÉSI ESZKOZEINEK  
MÓDOSÍTÁSA  
M76 GYORSFORGALMI ÚT  
NYOMVONALÁNAK BEILLESZTÉSÉVEL  
ÉRTINTETT TERÜLETEKRE  
ZALAAPÁTI – M76 2020  
SZT-M76 2020  
M=1:10000  
2020. AUGUSZTUS**

Zalaapáti Község Önkormányzat Képviselő-testülete  
.../2020.(.....) önkormányzati rendeletének

1. melléklete

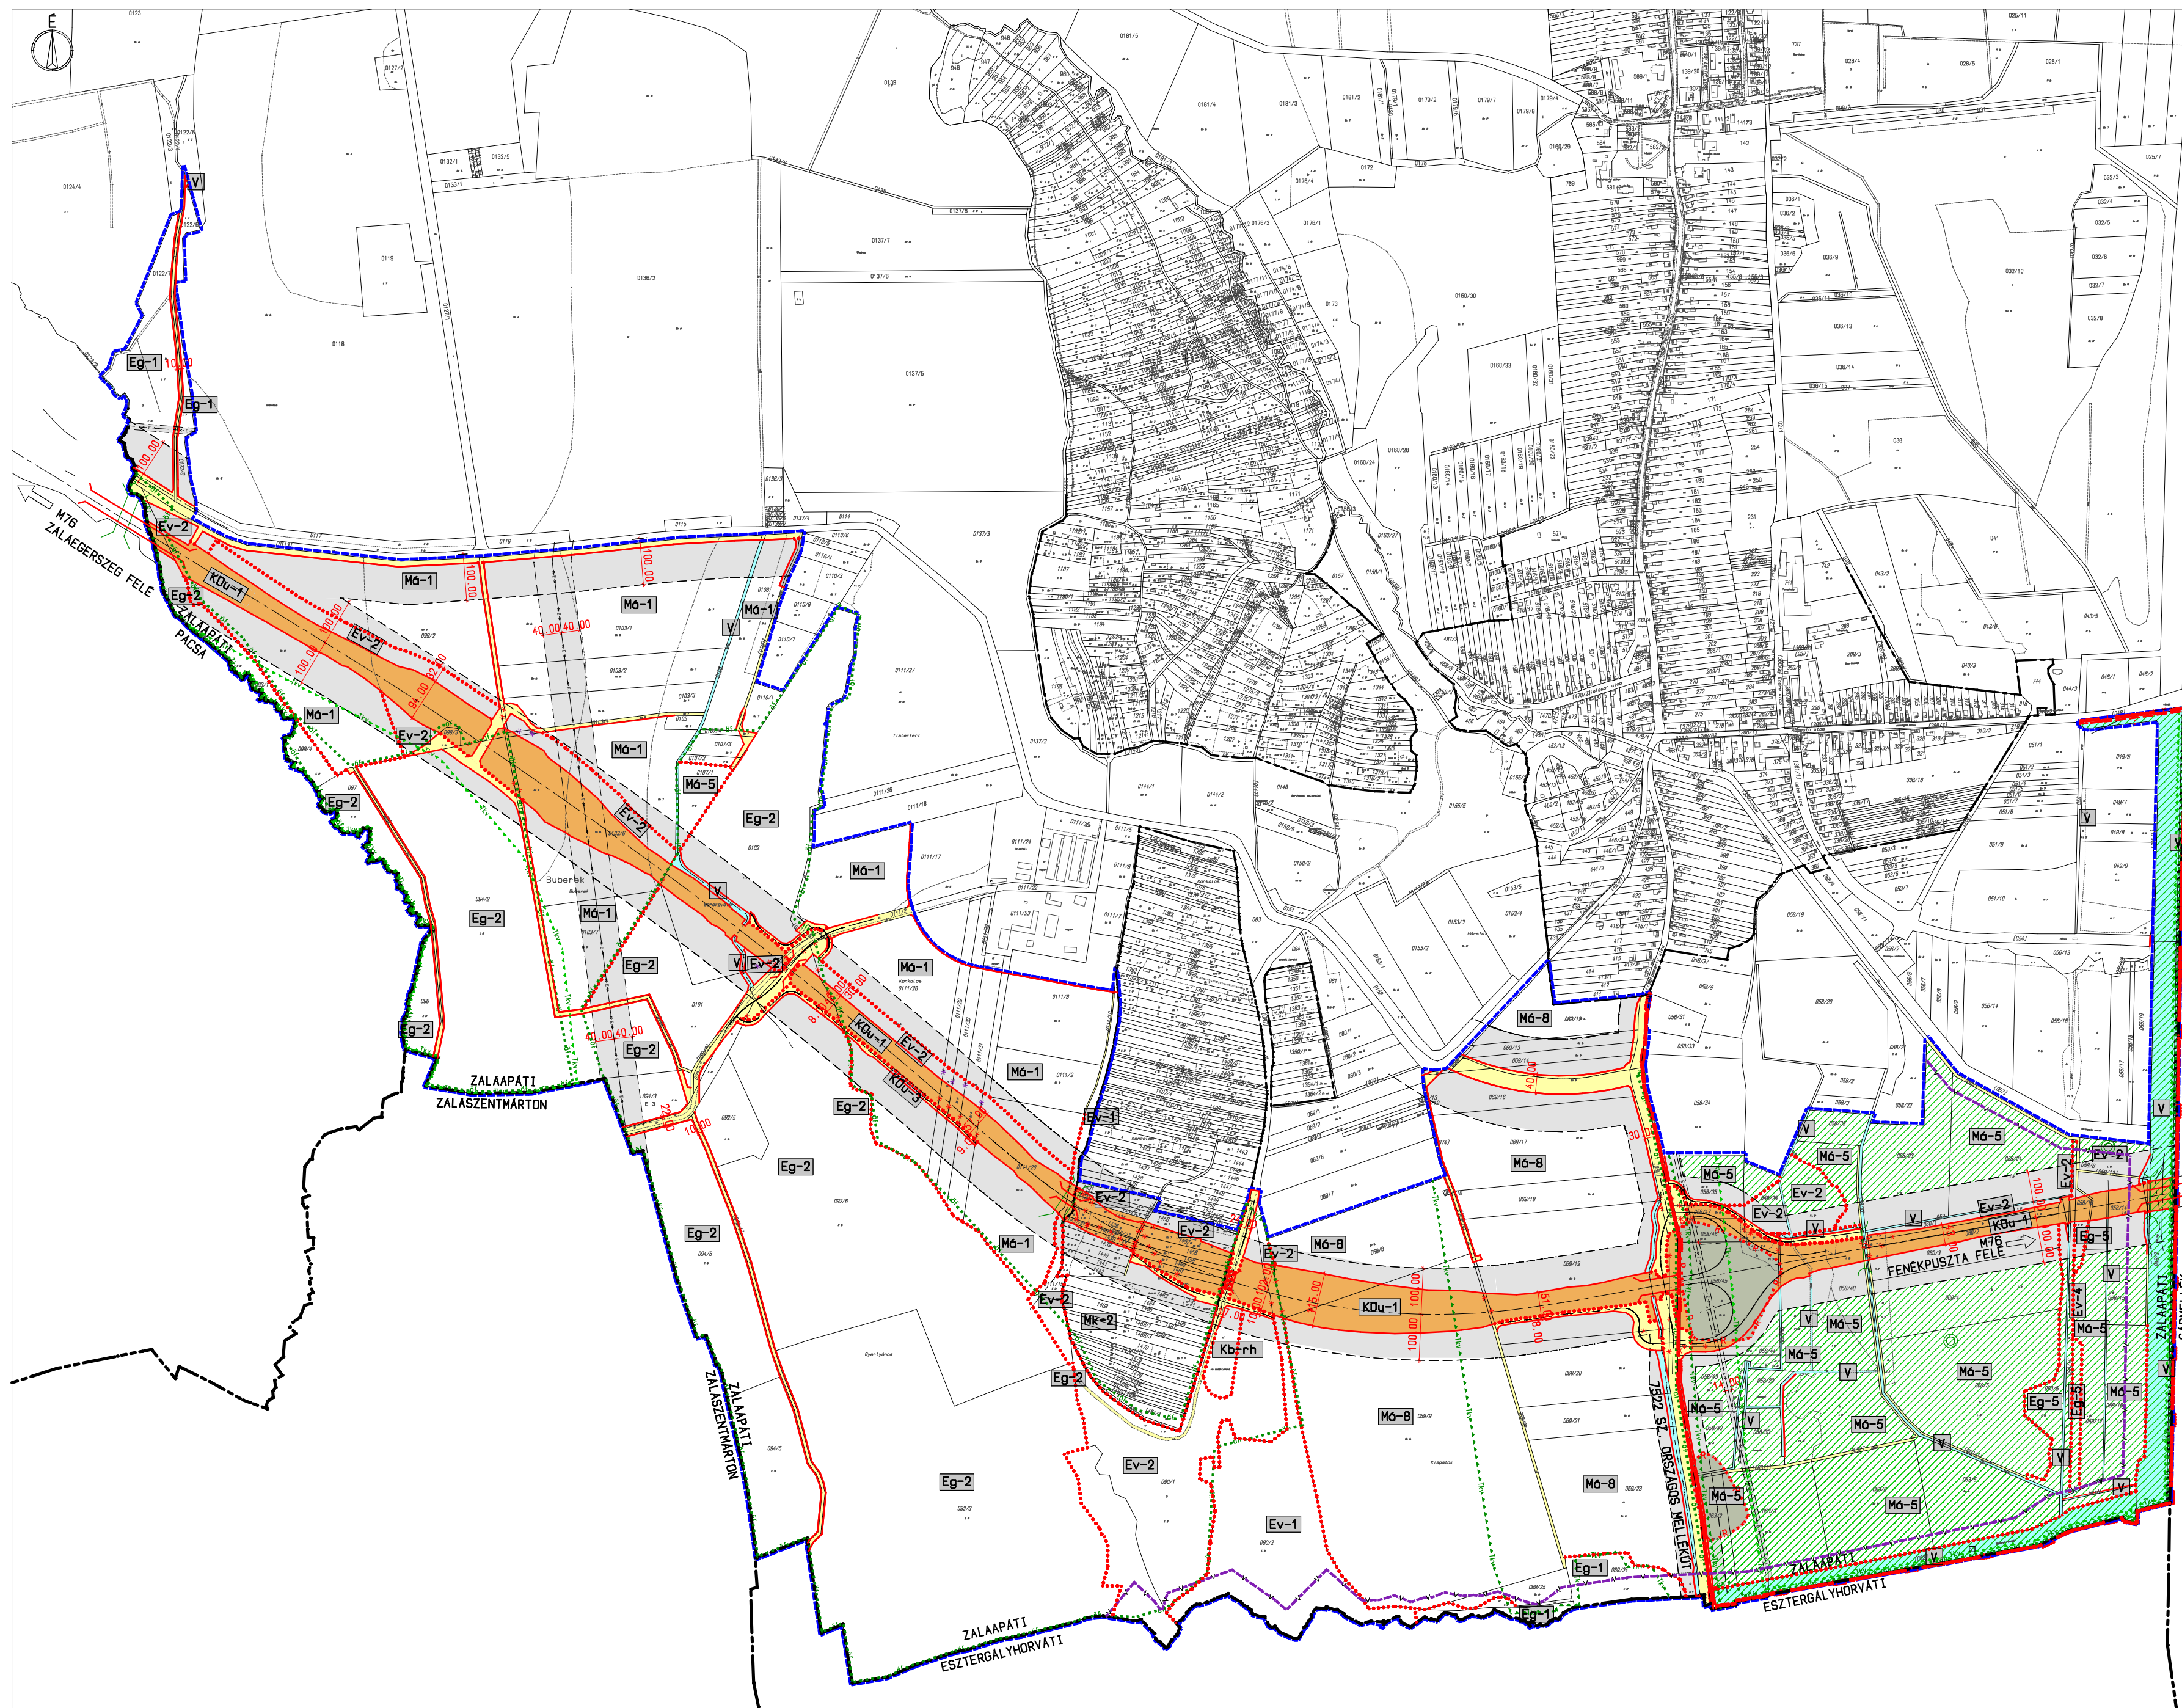

- JELMAGYARAZAT MEGLEVO ELEMET**
- ALAPTÉRKEPI ELEMET**
- KOZIGAZGATÁSI HATÁR
  - FOLDRÉSZLET HATÁR
  - ALAPTÉRKEPEN SZEREPLŐ ÉPÜLET
  - INGATLANNYILVANTARTÁS SZERINTI HELYRAJZI SZÁM
- A SZABÁLYOZÁS ALAPELEMEI**
- SZABÁLYOZÁSI VONAL
  - SZABÁLYOZÁSI SZÉLESSEG
  - ÖVEZET HATÁRA
- EGYEB SZABÁLYOZÁSI ELEMET**
- KERÉKPÁRÚT
- BEÉPÍTÉSRE NEM SZÁNT TERÜLETEK ÖVEZETI JELE**
- KÖZÜTI KOZLEKEDÉSI TERÜLET
  - Ev-1 VÉDELMI RENDELTETÉSŰ ERDŐTERÜLET ÖVEZET
  - Eg-5 GAZDASÁGI RENDELTETÉSŰ ERDŐTERÜLET ÖVEZET
  - Mő-5 ÁLTALÁNOS MEZŐGAZDASÁGI TERÜLET ÖVEZETE
  - MK-2 KERTES MEZŐGAZDASÁGI TERÜLET ÖVEZET
  - V VIZGAZDÁLKODÁSI TERÜLET ÖVEZET
- DROKSÉGVÉDELEM**
- RÉGESZETI LELŐHELY HATÁRA
- TÁJ- ÉS TERMÉSZETVÉDELEM:**
- NATURA 2000 TERÜLET HATÁRA
  - KÖZLEKEDÉSI ÉS KÖZMŐ VÉDŐTERÜLET
- JELMAGYARAZAT KIEGÉSZÍTŐ ELEMET**
- TERVEZÉSI TERÜLET HATÁRA
  - KÖTELEZŐ MEGSZUNTETŐ JEL
  - JAVASOLT MEGSZUNTETŐ JEL
  - Kőu-1 GYORSFORGALMI ÚT ÖVEZET
  - Kb-Rh KÜLÖNLEGES REKULTIVÁLT HULLADÉKLERÁKÓ ÖVEZET
  - ORSZÁGOS ÖKOLÓGIAI HÁLÓZAT-ÖKOLÓGIAI FOLYOSÓ HATÁRA
  - TÁJKÉPVÉDELMI TERÜLET HATÁRA
  - TÁJKÉPVÉDELMI SZEMPONTBÓL KIEMELTEN KEZELENDŐ TERÜLET HATÁRA
  - EGYEDI TÁJÉRTEK
  - MEGTARTANDÓ FA, ÉRTEKES FACSOPORT
  - TERVEZETT FASOR
- EGYEB KORLÁTOZÓ TÉNYEZŐK**
- FELSZÍNI VIZ VÉDŐTERÜLETÉNEK HATÁRA
- EGYEB ELEMET**
- TERVEZETT KÖZÜTI FELÚLJÁRÓ
  - NAGYVADÁTJÁRÓ
  - BEKA ÁTJÁRÓ

*A.D.U. Építész Iroda Kft.*  
ARCHITECTURAL DESIGN AND URBAN PLANNING  
1111 Budapest, Kruspár u. 1/c. Tel: 06 1 209 73 30  
info@aduepitesz.hu

Felolós tervező: Cs. Kelemen Ágnes TT1 01-0072  
okl. építészmérnök  
településtervező vezető tervező

Településtervezés: Cs. Kelemen Ágnes TT1 01-0780  
okl. építészmérnök  
településtervező vezető tervező

Zöldfelület, környezetvédelem tájrendezés: Illyés Zsuzsanna TK/1 01-5028  
okl. táj-és kertépítész vezető tervező

Bórsosy Judit  
tájrendező és kertépítő mérnök  
Góál Kinga  
okl. tájépítészmérnök

Közlekedéstervezés: Trenka Sándor Tk0 01-5529  
okl. építőmérnök vezető tervező

KÉSZULT AZ ÁLLAMI ADATBAZISOK FELHASZNÁLÁSÁVAL,  
A 2\_476-494/2020 (ZÁRTKERT), 2\_520-568/2020 (KÜLTÉRLET)  
ÉS A 2\_710/2020 SZÁMÚ ADATSZOLGÁLTATÁSOK ALAPJÁN