

Minerva Várostervező Kft.
1034 Budapest, Bécsi út 88-90.
telefon: +36 1 4301720
honlap: www.minerva.hu

**BUDAPEST XII. KERÜLET HEGYVIDÉK
ÉSZAK-HEGYVIDÉK KIEMELT JELENTŐSÉGŰ TERÜLETEK**

**KERÜLETI ÉPÍTÉSI SZABÁLYZAT
26/2020. (XI. 30.) Bp. Főv. XII. ker.
Hegyvidéki Ök. Kt. rendelete**

1. MELLÉKLET

SZABÁLYOZÁSI TERV

2020. november

Budapest Főváros XII. kerület Hegyvidéki Önkormányzat
Képviselő-testületének
26/2020. (XI.30.) Önkormányzati rendelete
az Észak-Hegyvidék kiemelt jelentőségű területek Kerületi Építési Szabályzatról

1. melléklet
Szabályozási terv


Településrendezés:	Turai-Krausz Emőke	Minerva Várostervező Kft.	
	TT 01-4542		
	Marosi Krisztina	Minerva Várostervező Kft.	
	Nyúl Péter	Minerva Várostervező Kft.	
Közlekedés:	Pető Zoltán		
	Tkő 01-2321		
Közművek:	Hanczár Zsoltné	KÉSZ Tervező Kft.	
	MK 01-2418		
Zöldfelület és környezetvédelem:	Drobni Mária	Drobni és Morvay Tájépítész Kft.	
	TK/1 01-5106		
Ügyvezető:	Buda Miklós	Minerva Várostervező Kft.	
			


A tervdokumentáció a tervezők tulajdona, szellemi alkotása, melyet a Megrendelő csak a szerződésben foglaltak szerint használhat fel.


Készült az állami alapadatok felhasználásával.

A szelvények M=1:2000 méretarányban készültek.



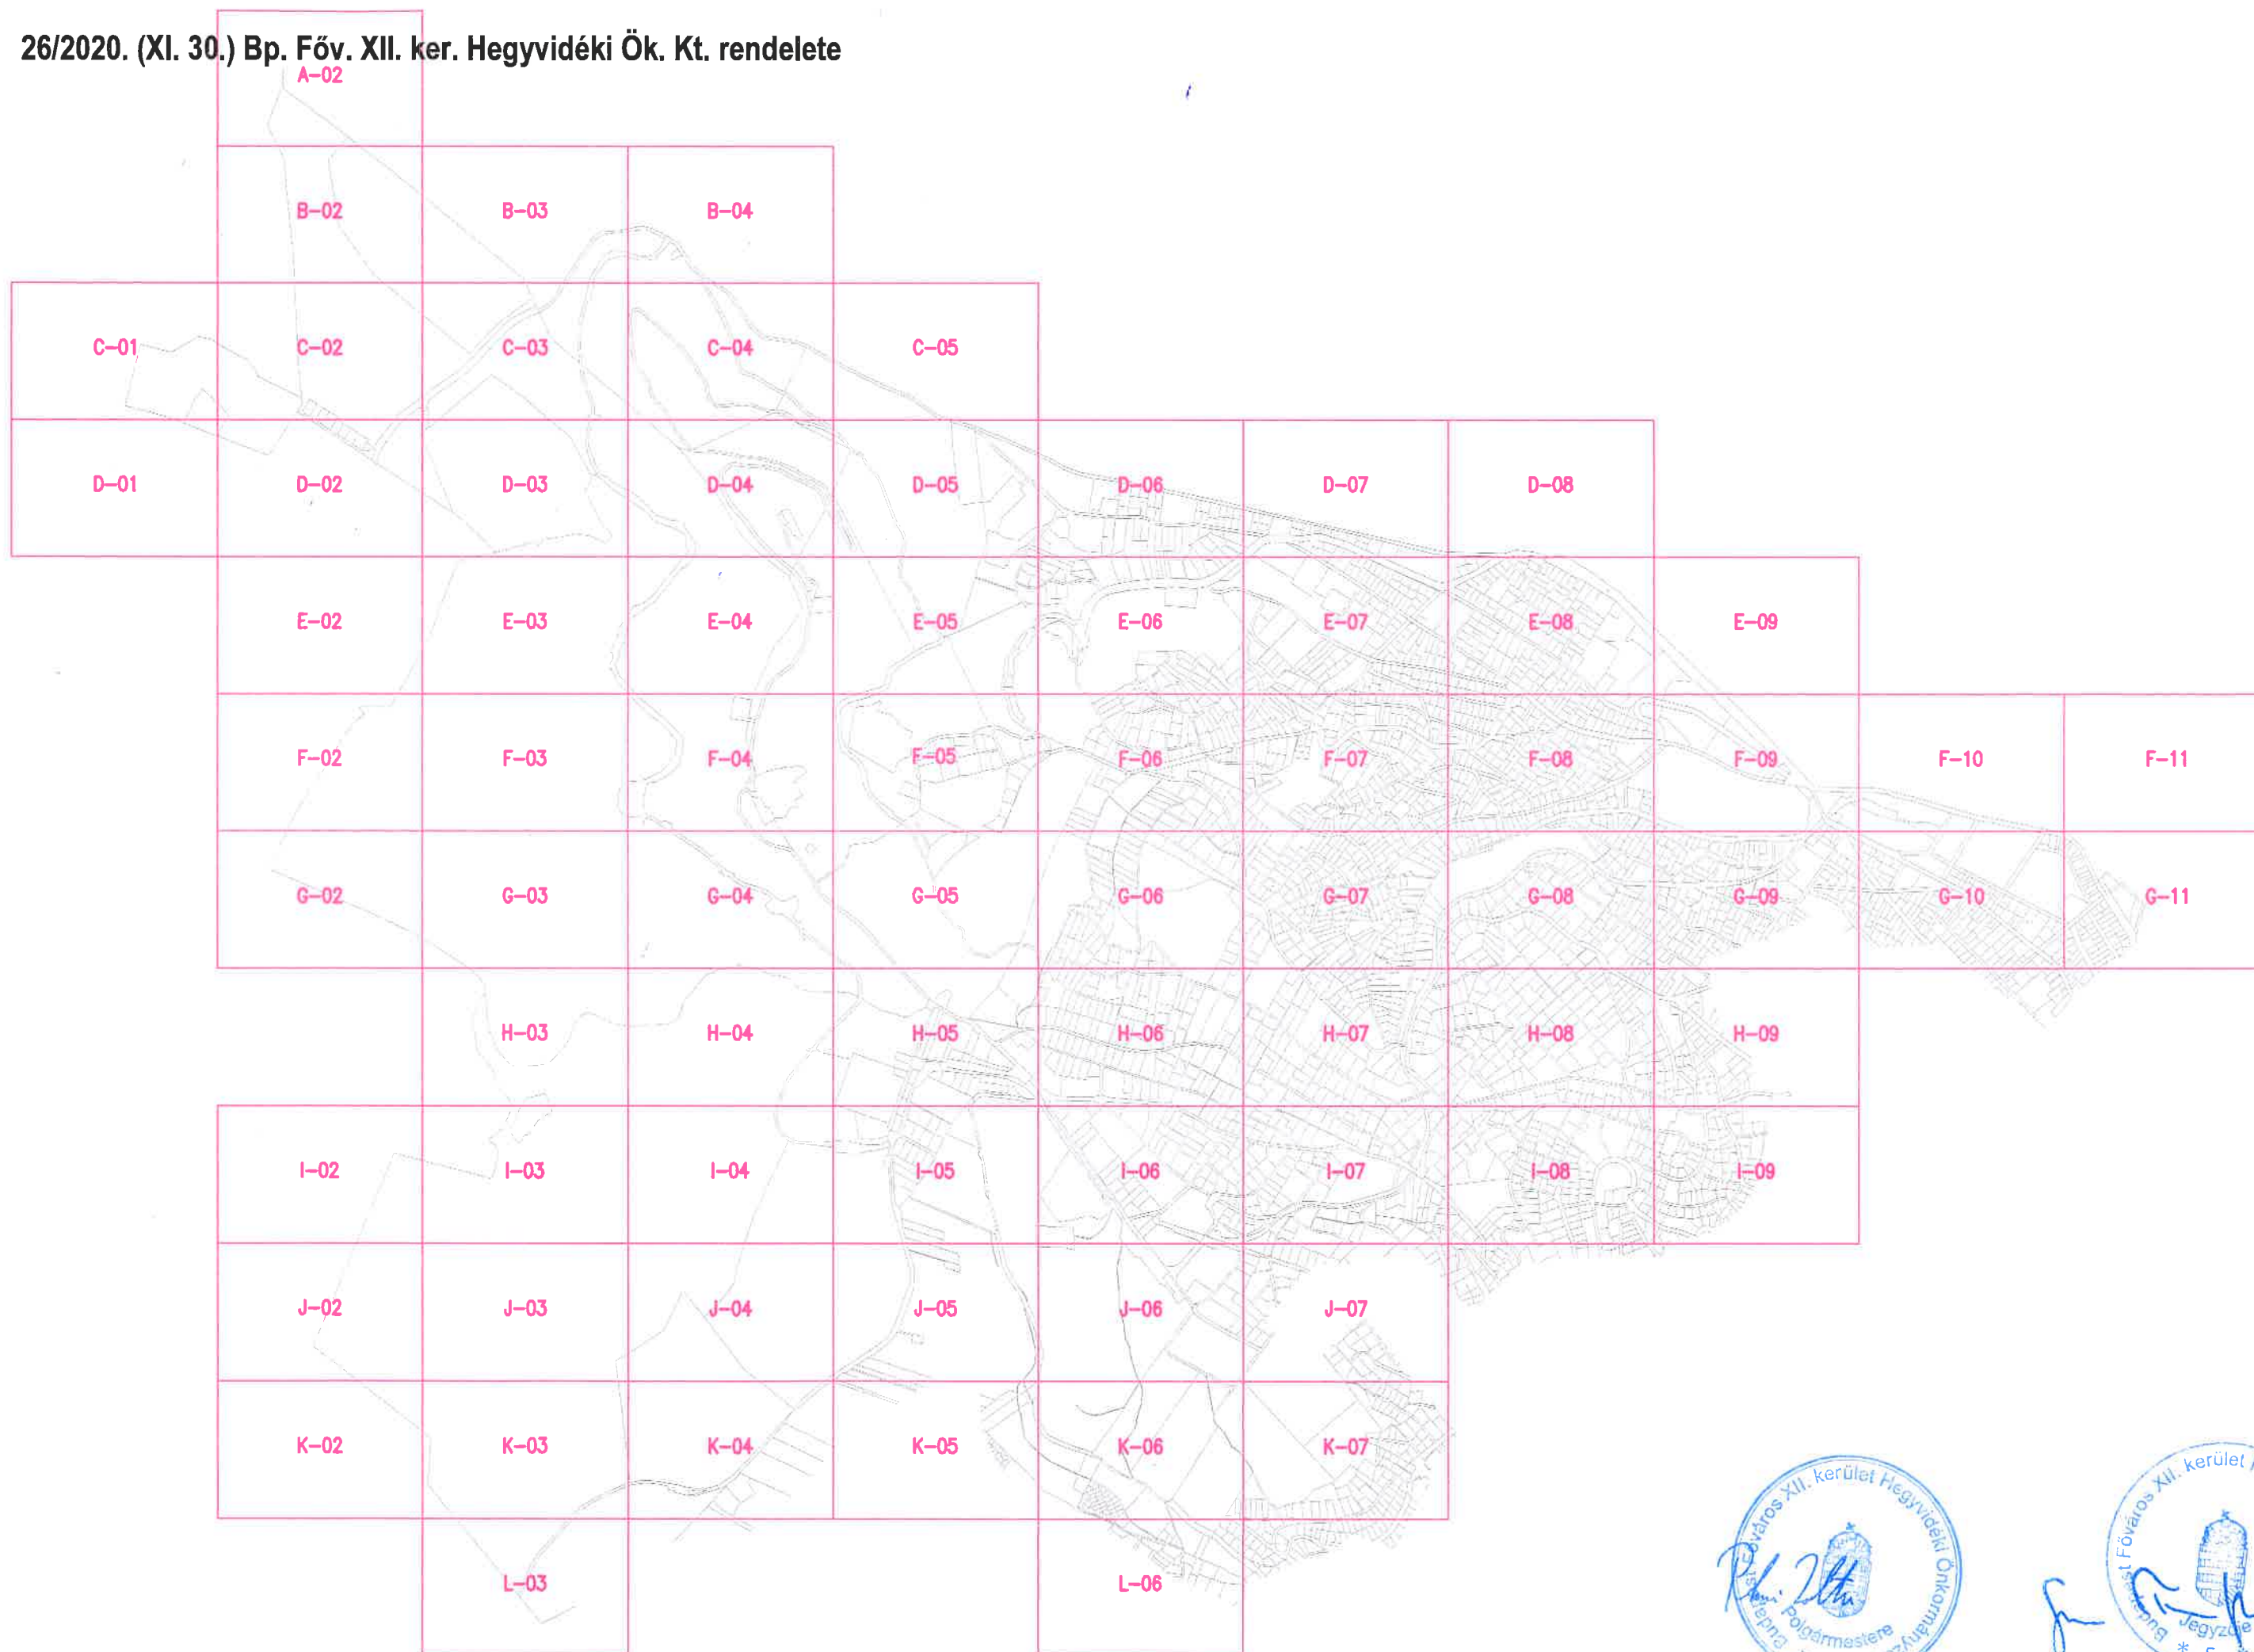

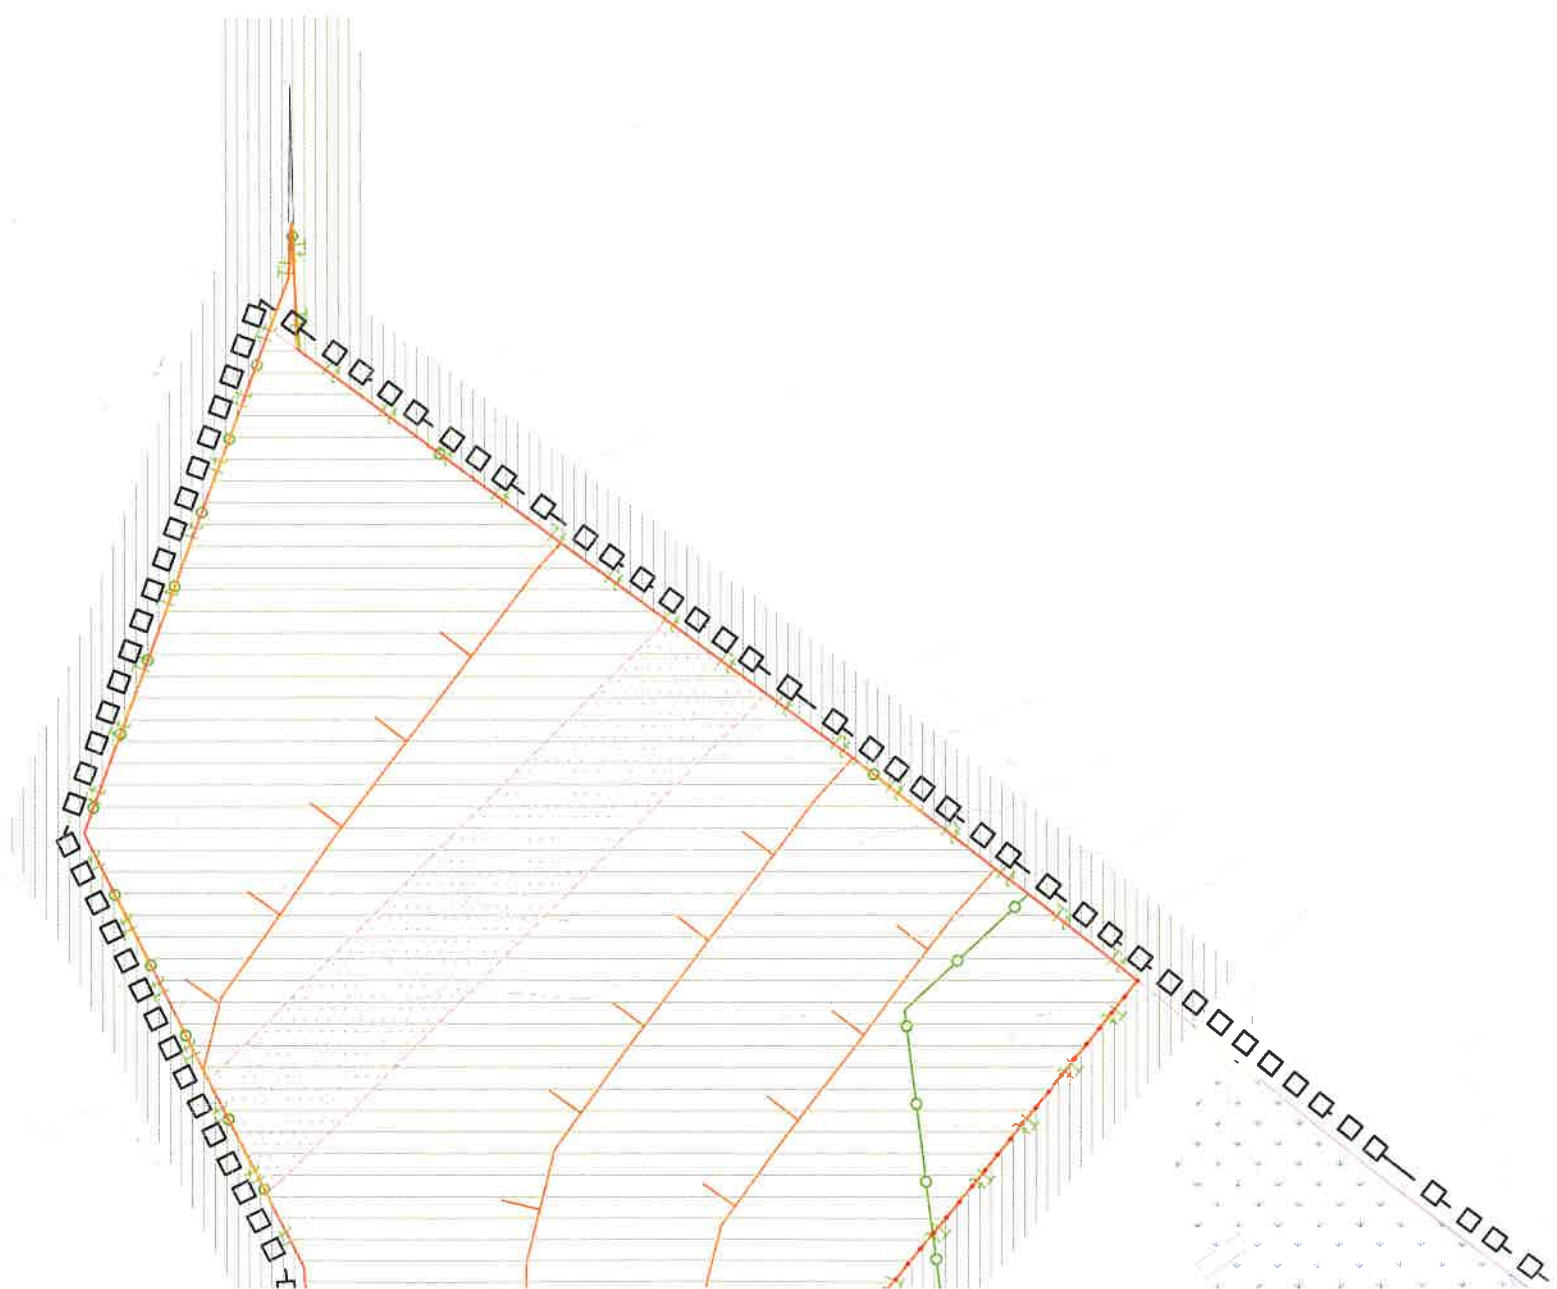


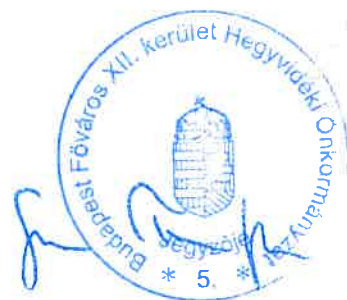





10886/39

K-Hon/ÉK-2

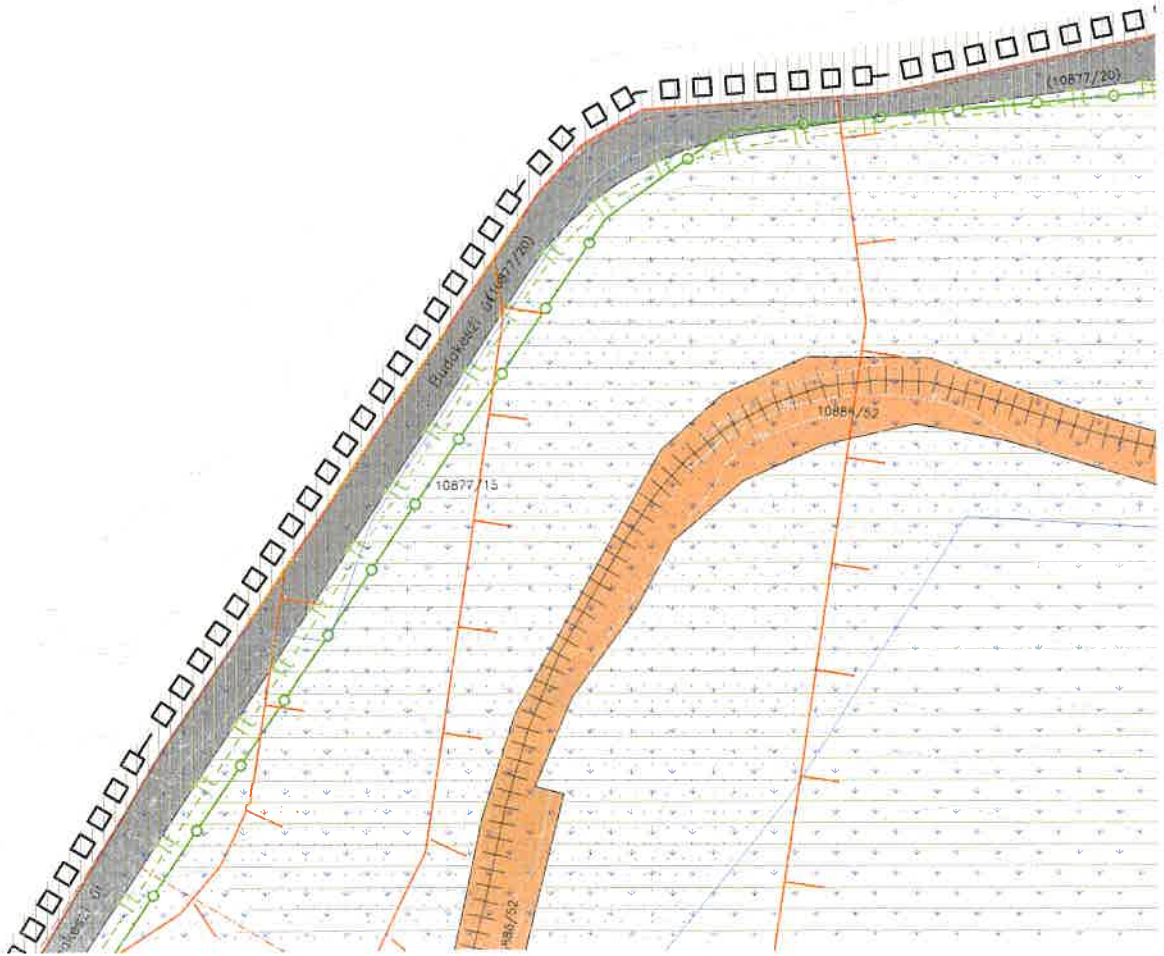


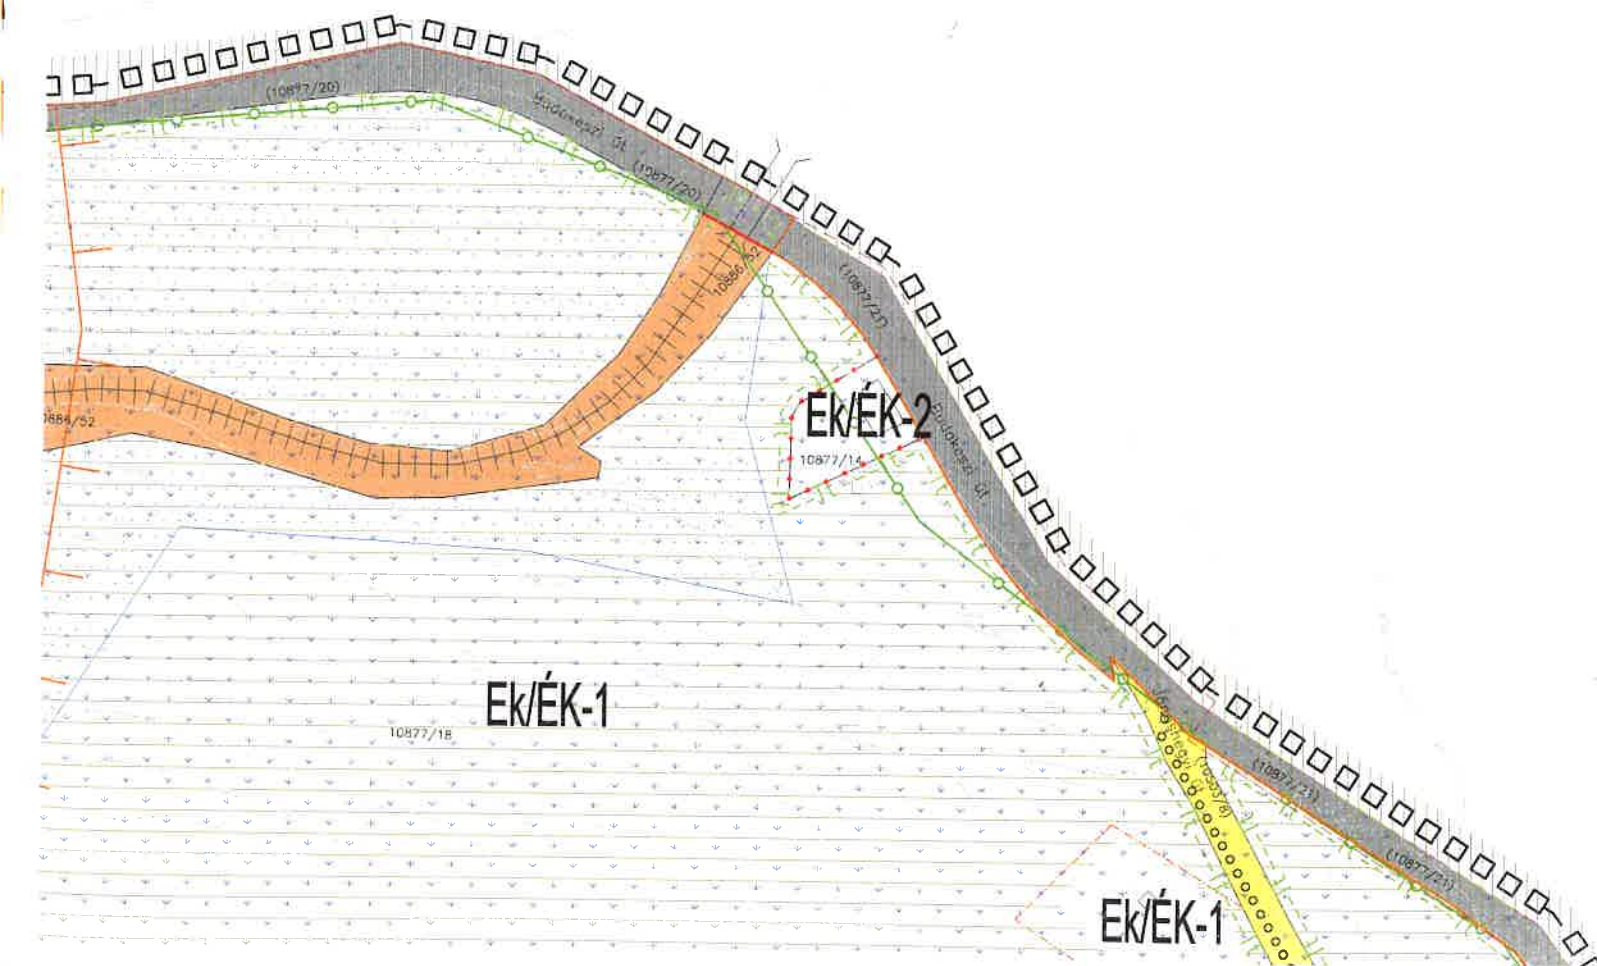

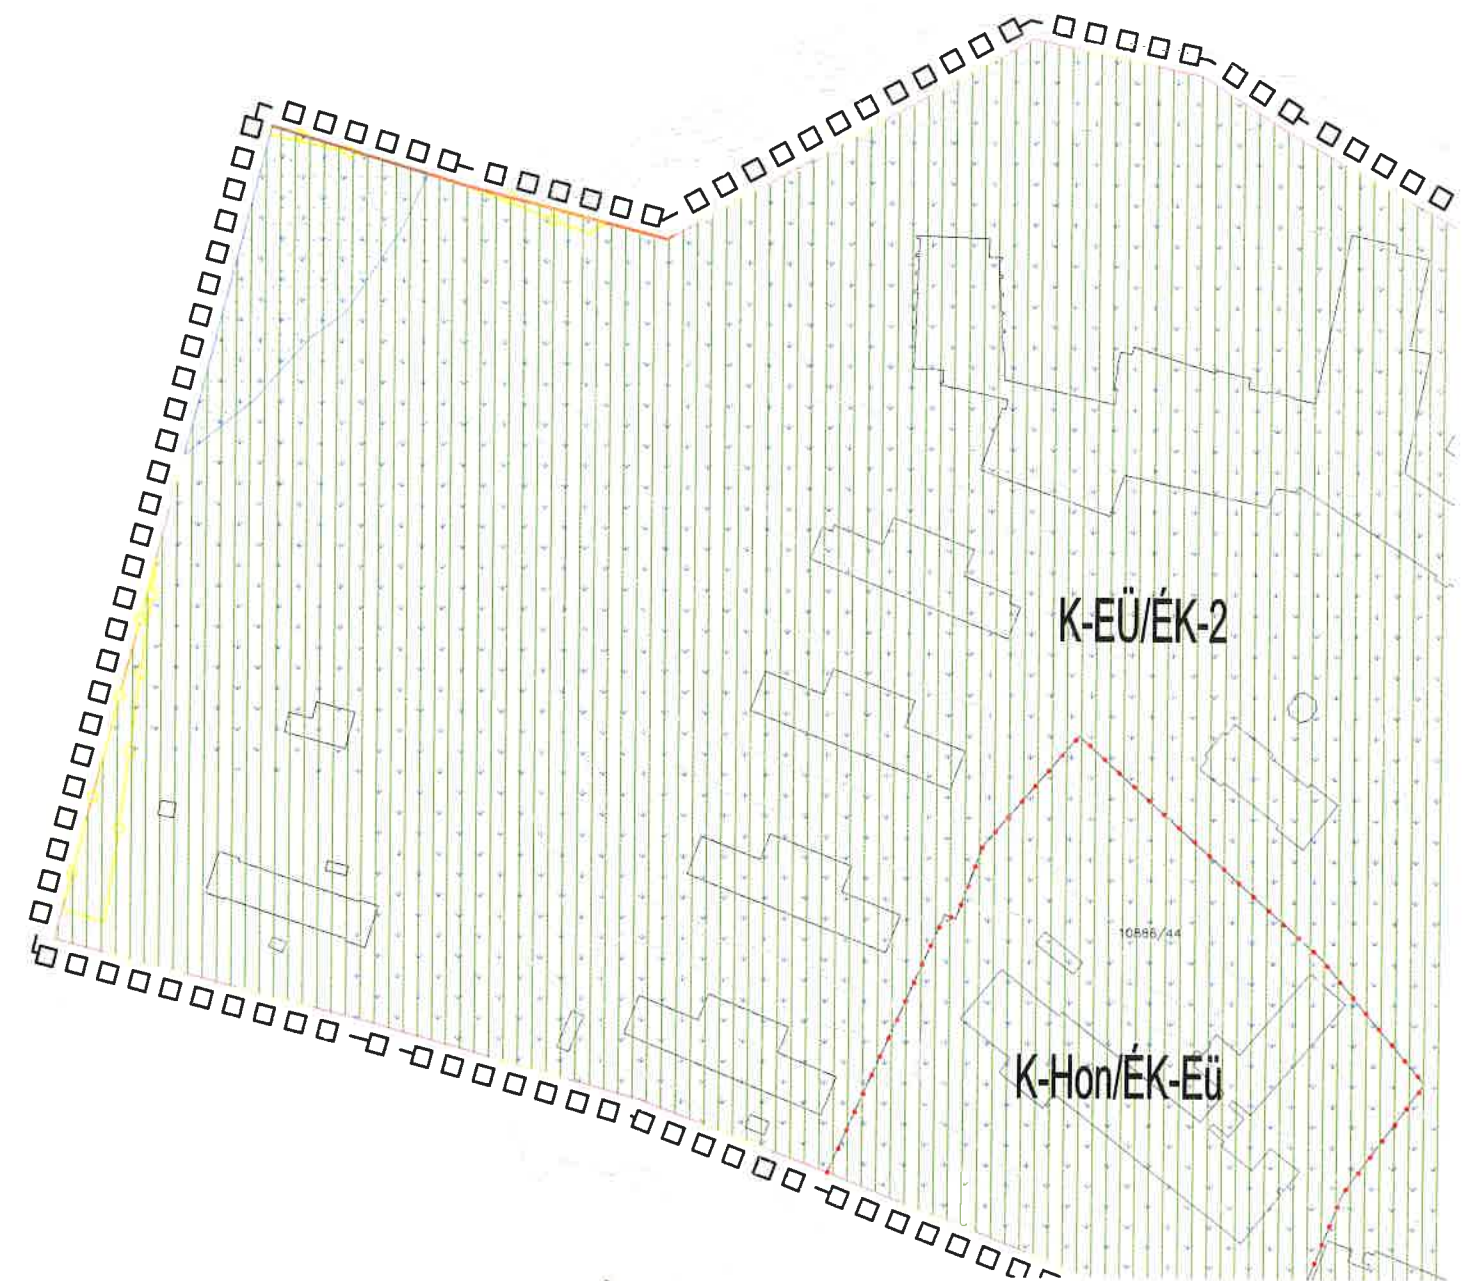

Handwritten signature or mark.



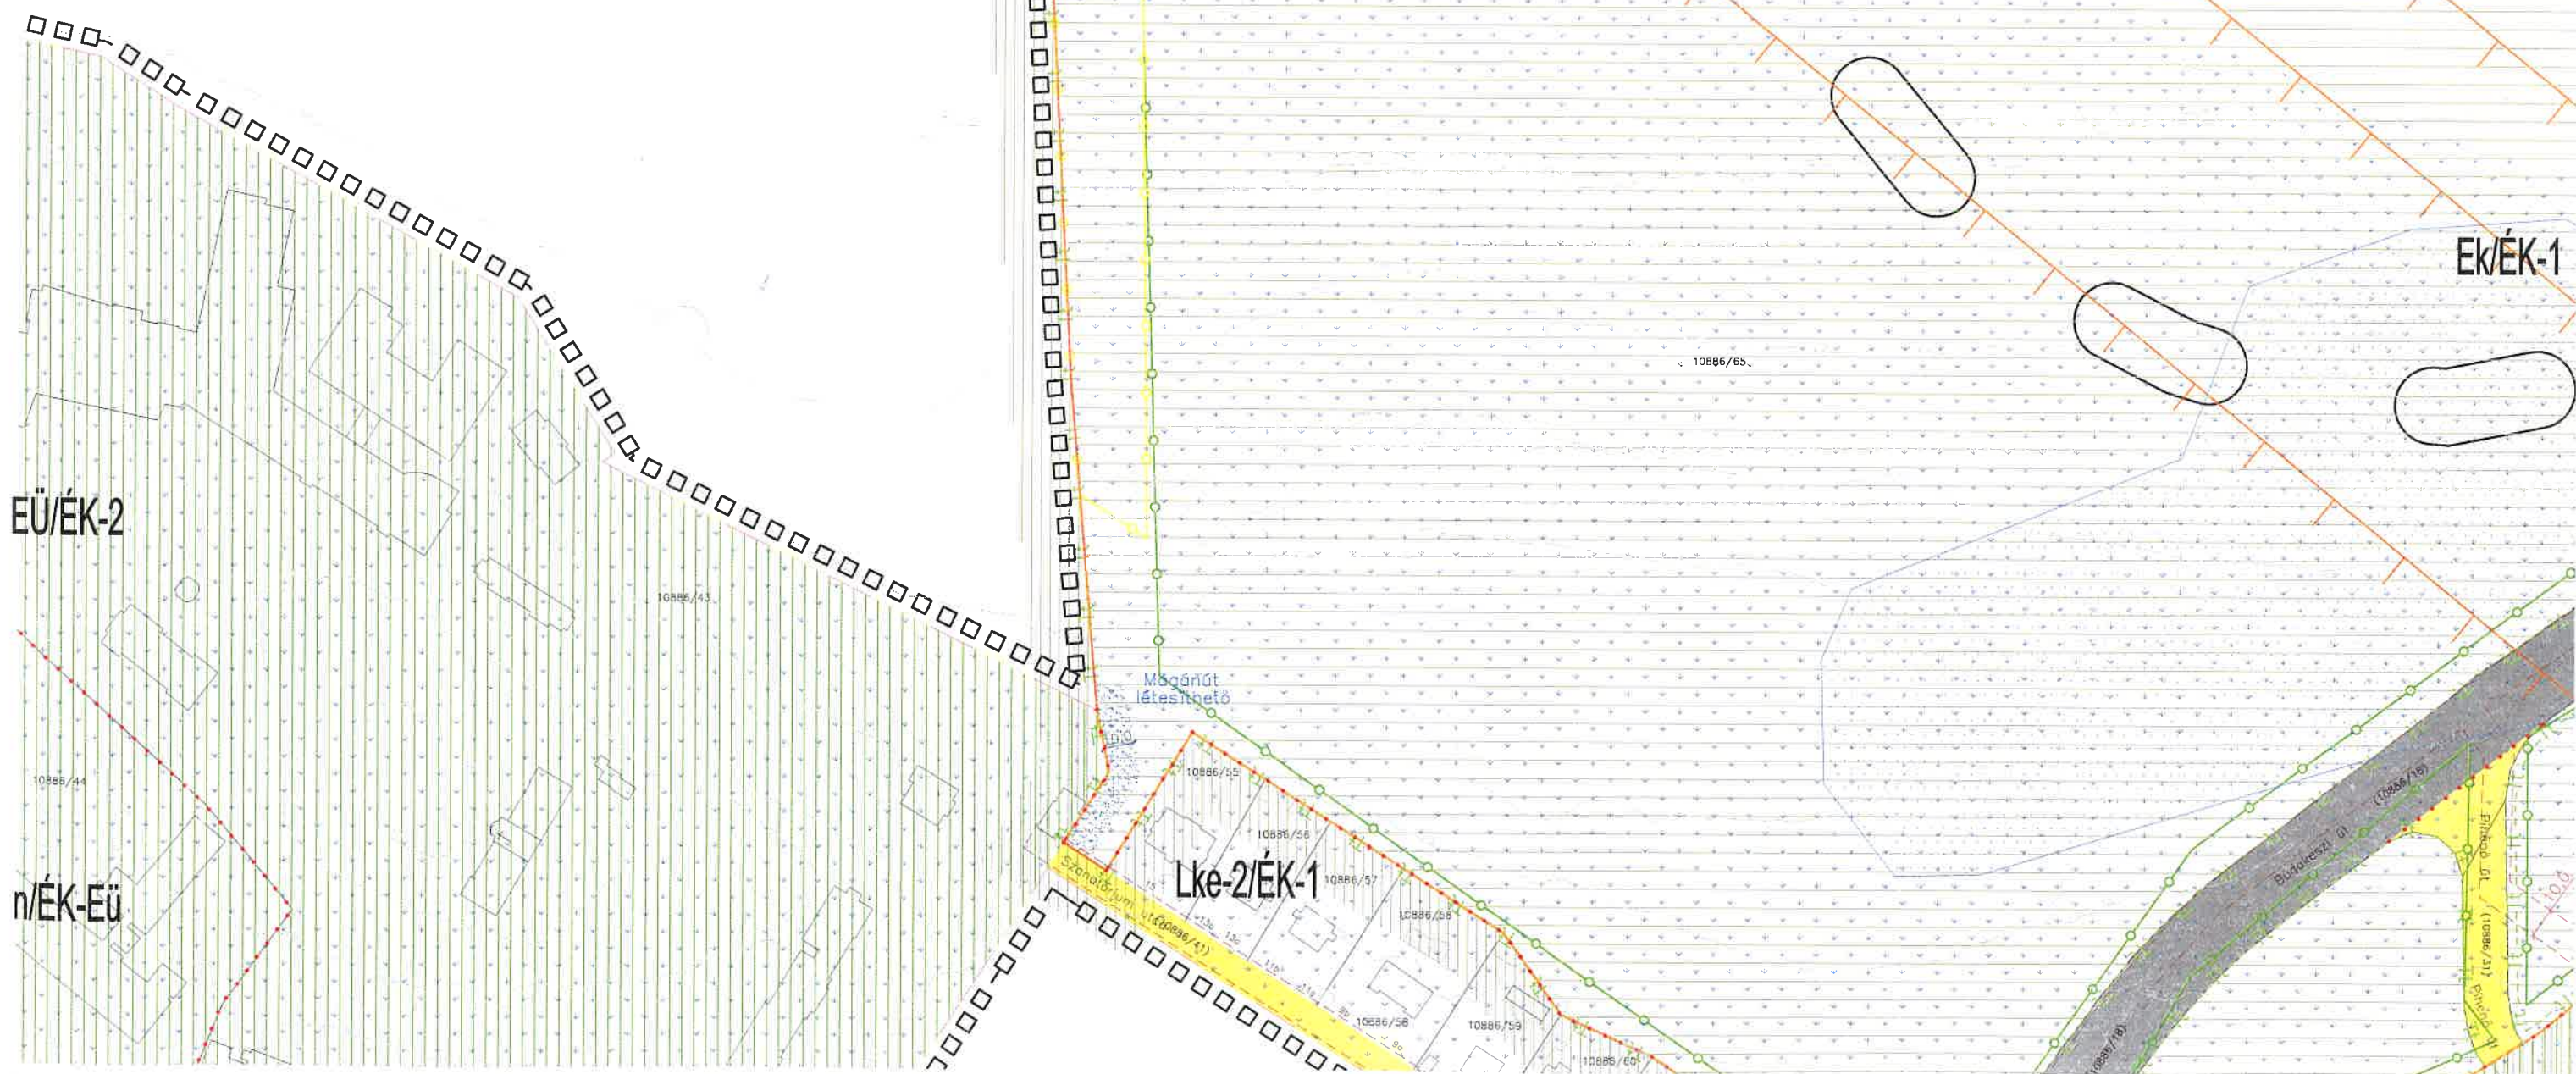


10886/39

K-Hon/ÉK-2

EK/ÉK-1

EK/ÉK-1

EK/ÉK-1

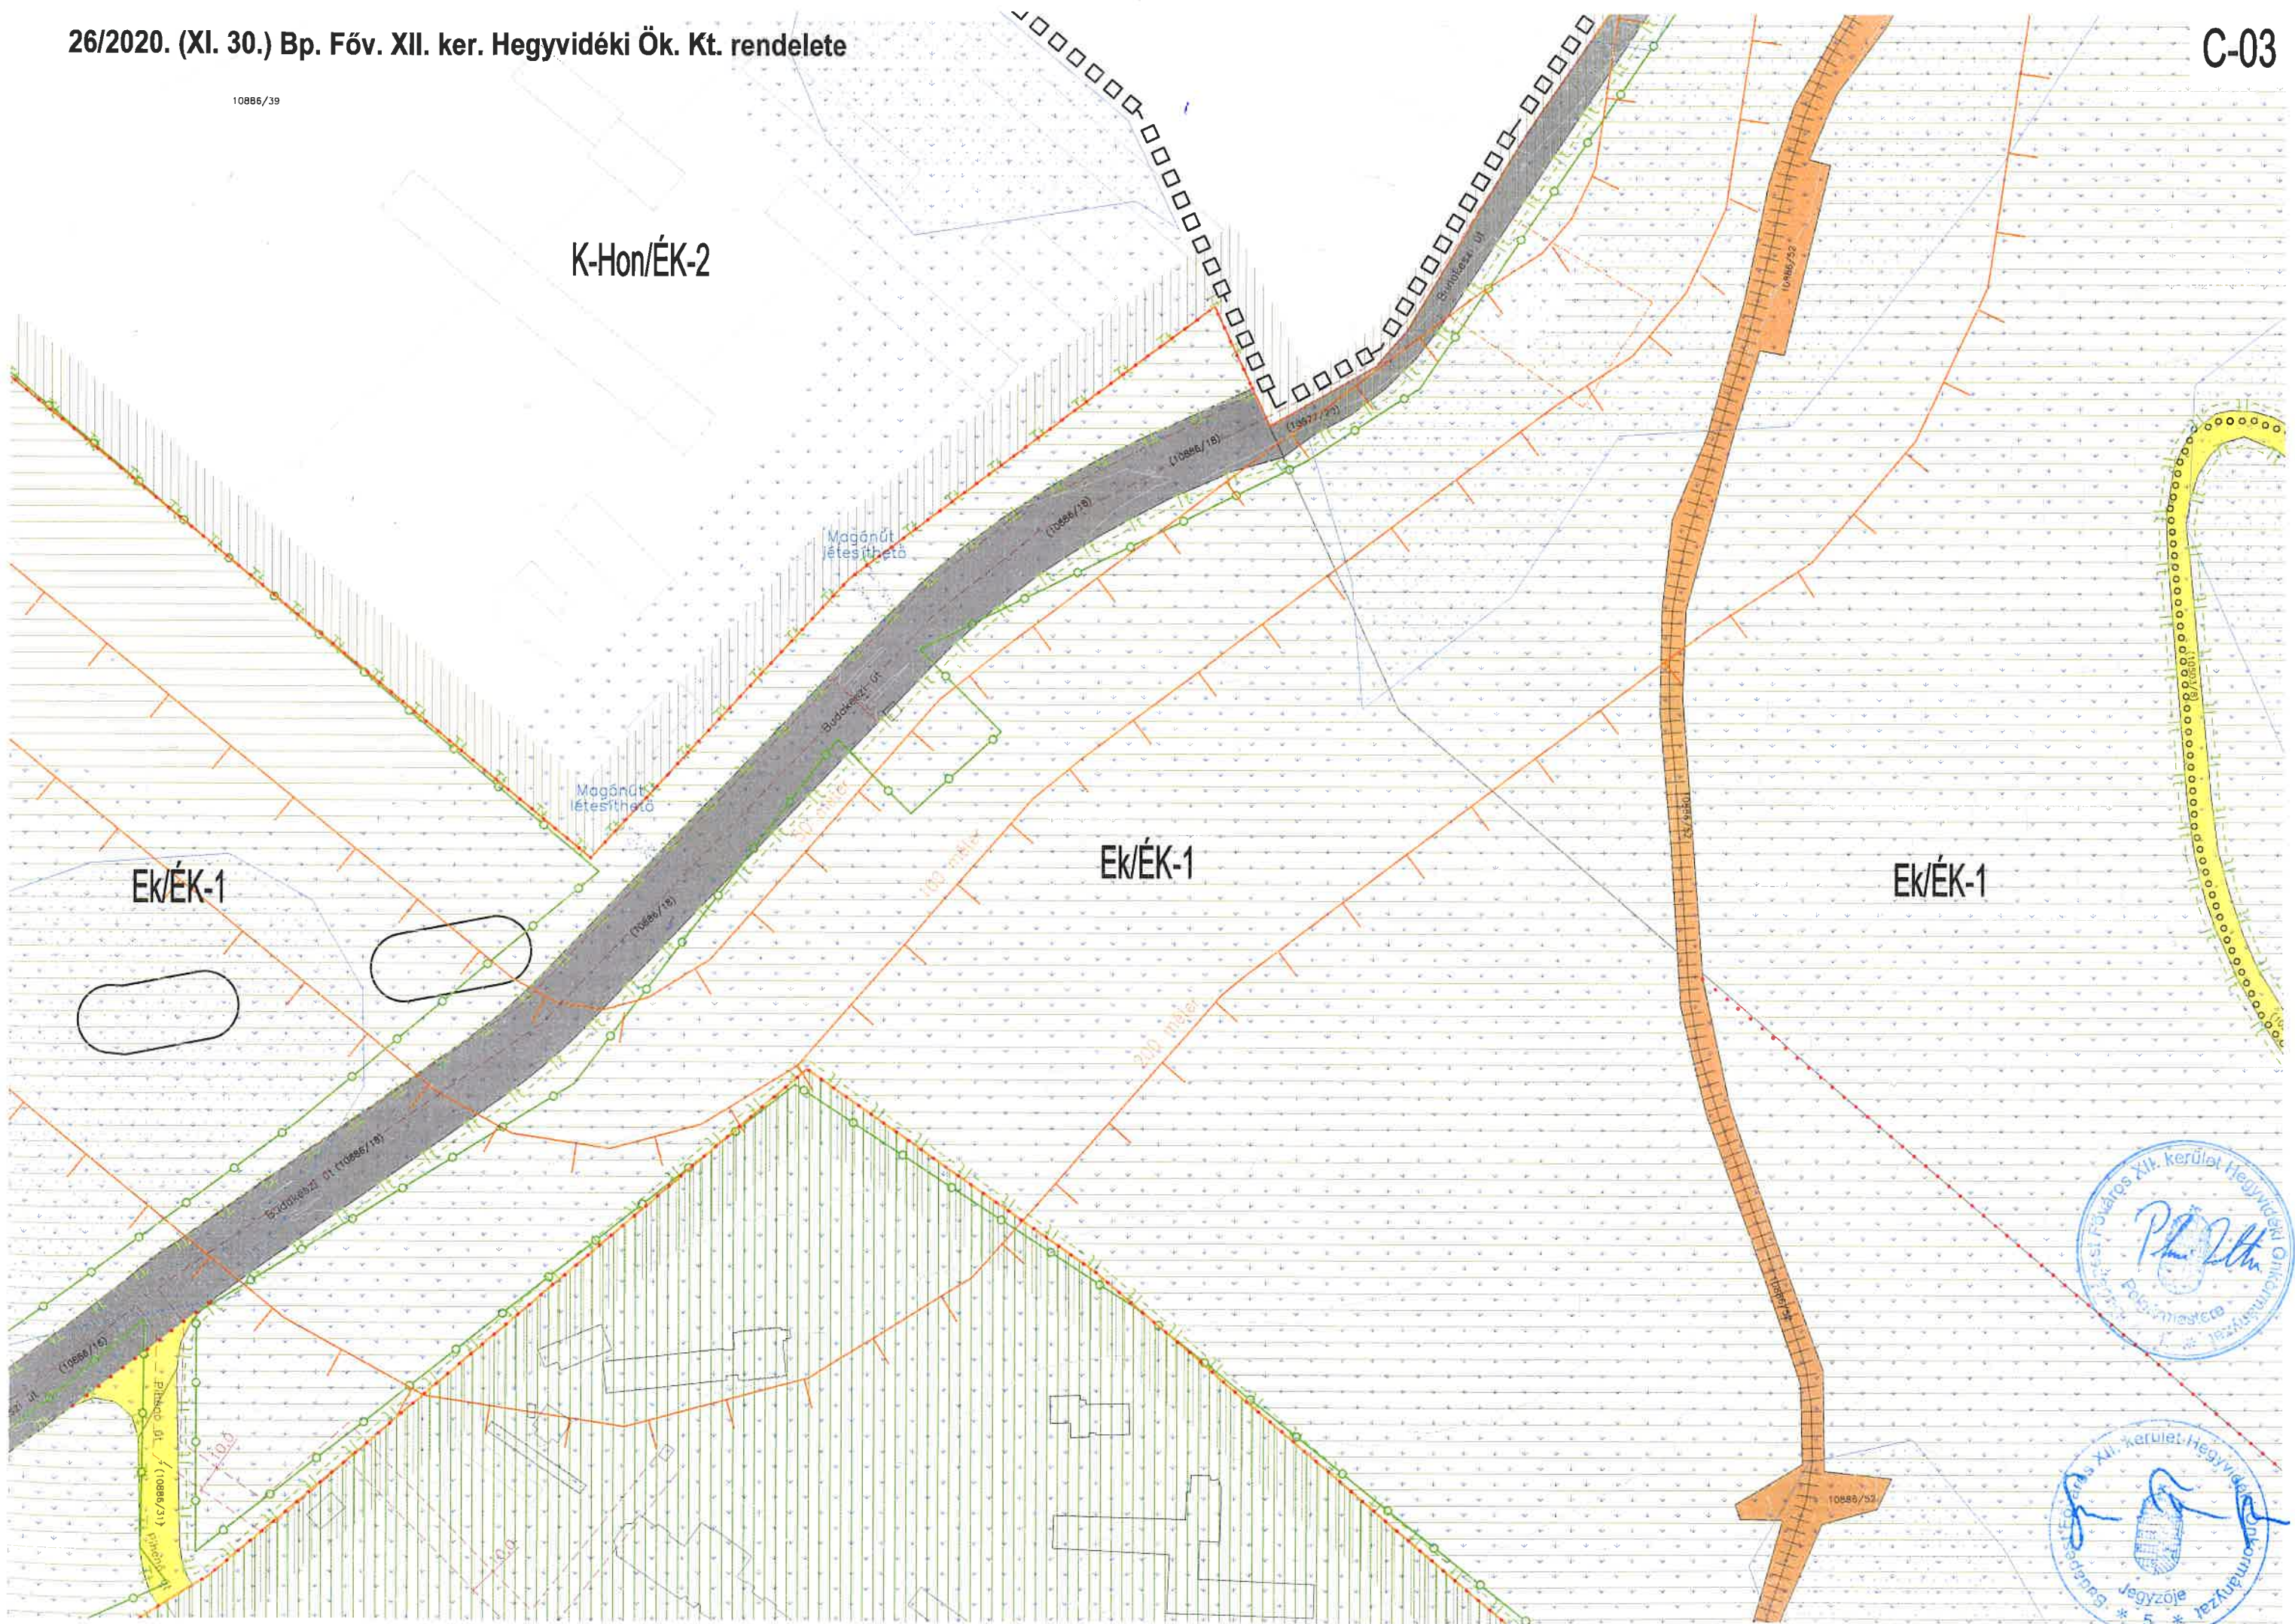

10877/18

EK/ÉK-1

EK/ÉK-1

EK/ÉK-1

EK/ÉK-1


10877/19


EK/ÉK-1

10503/17

EK/ÉK-6



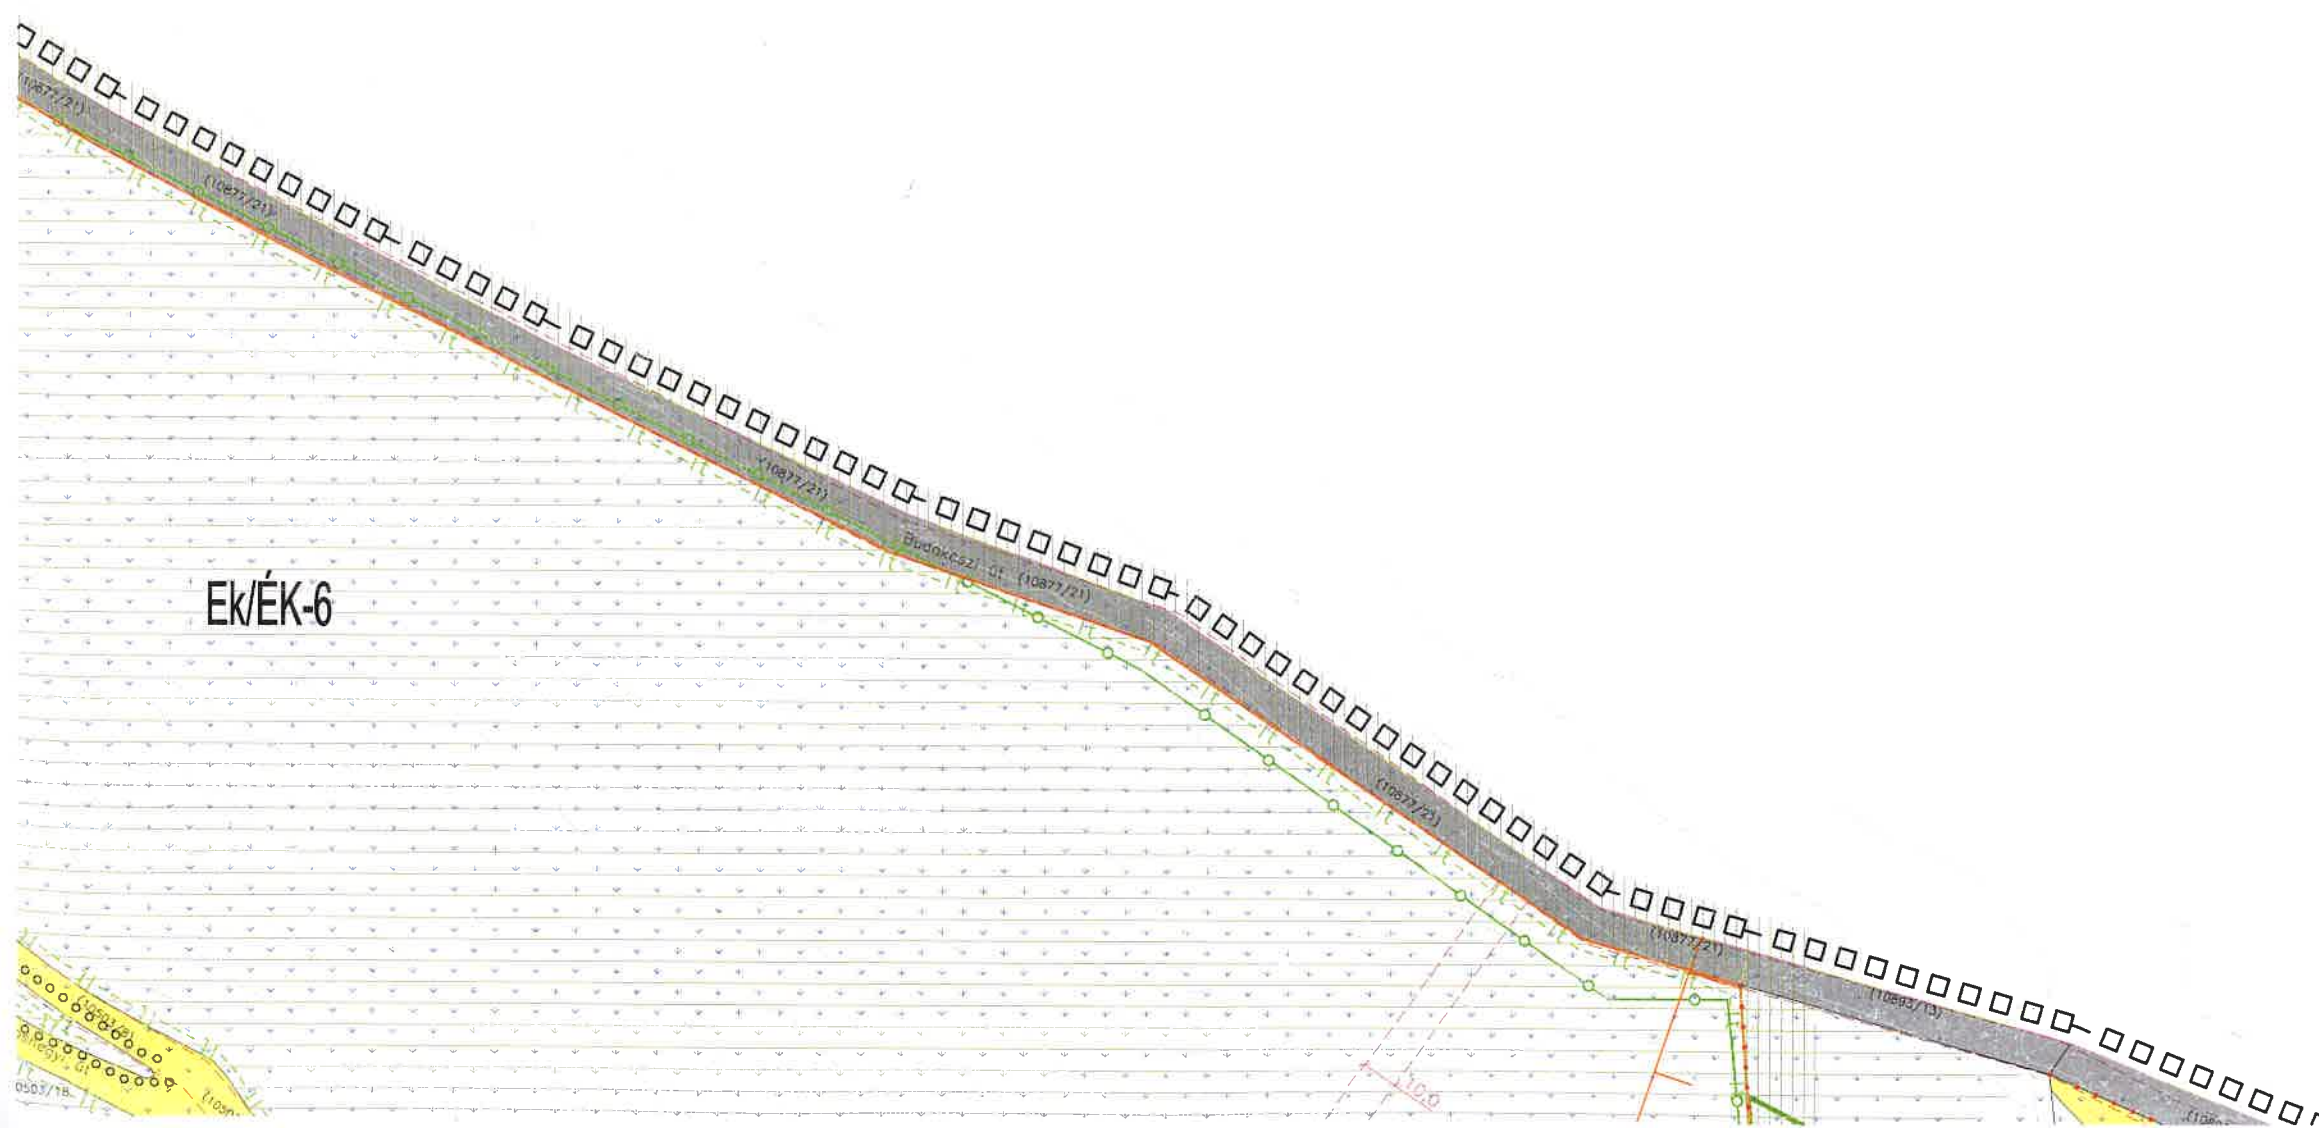

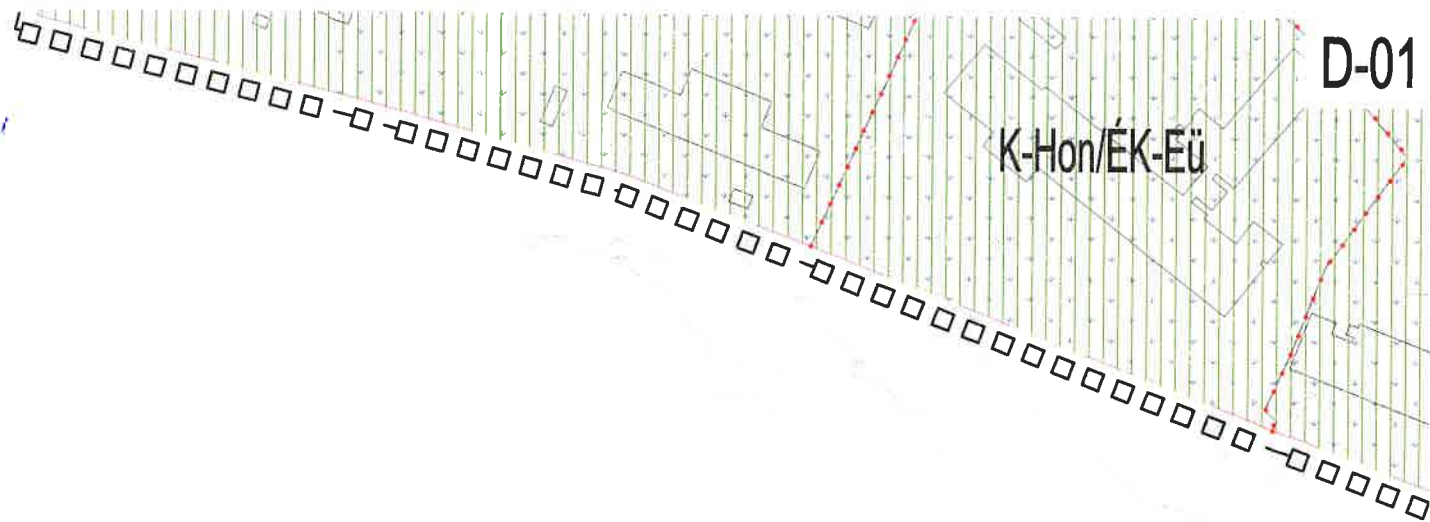

n/ÉK-Eü

Lke-2/ÉK-1

Lke-2/ÉK-1


Ek/ÉK-1



/ÉK-1

K-EÜ/ÉK-1

E1

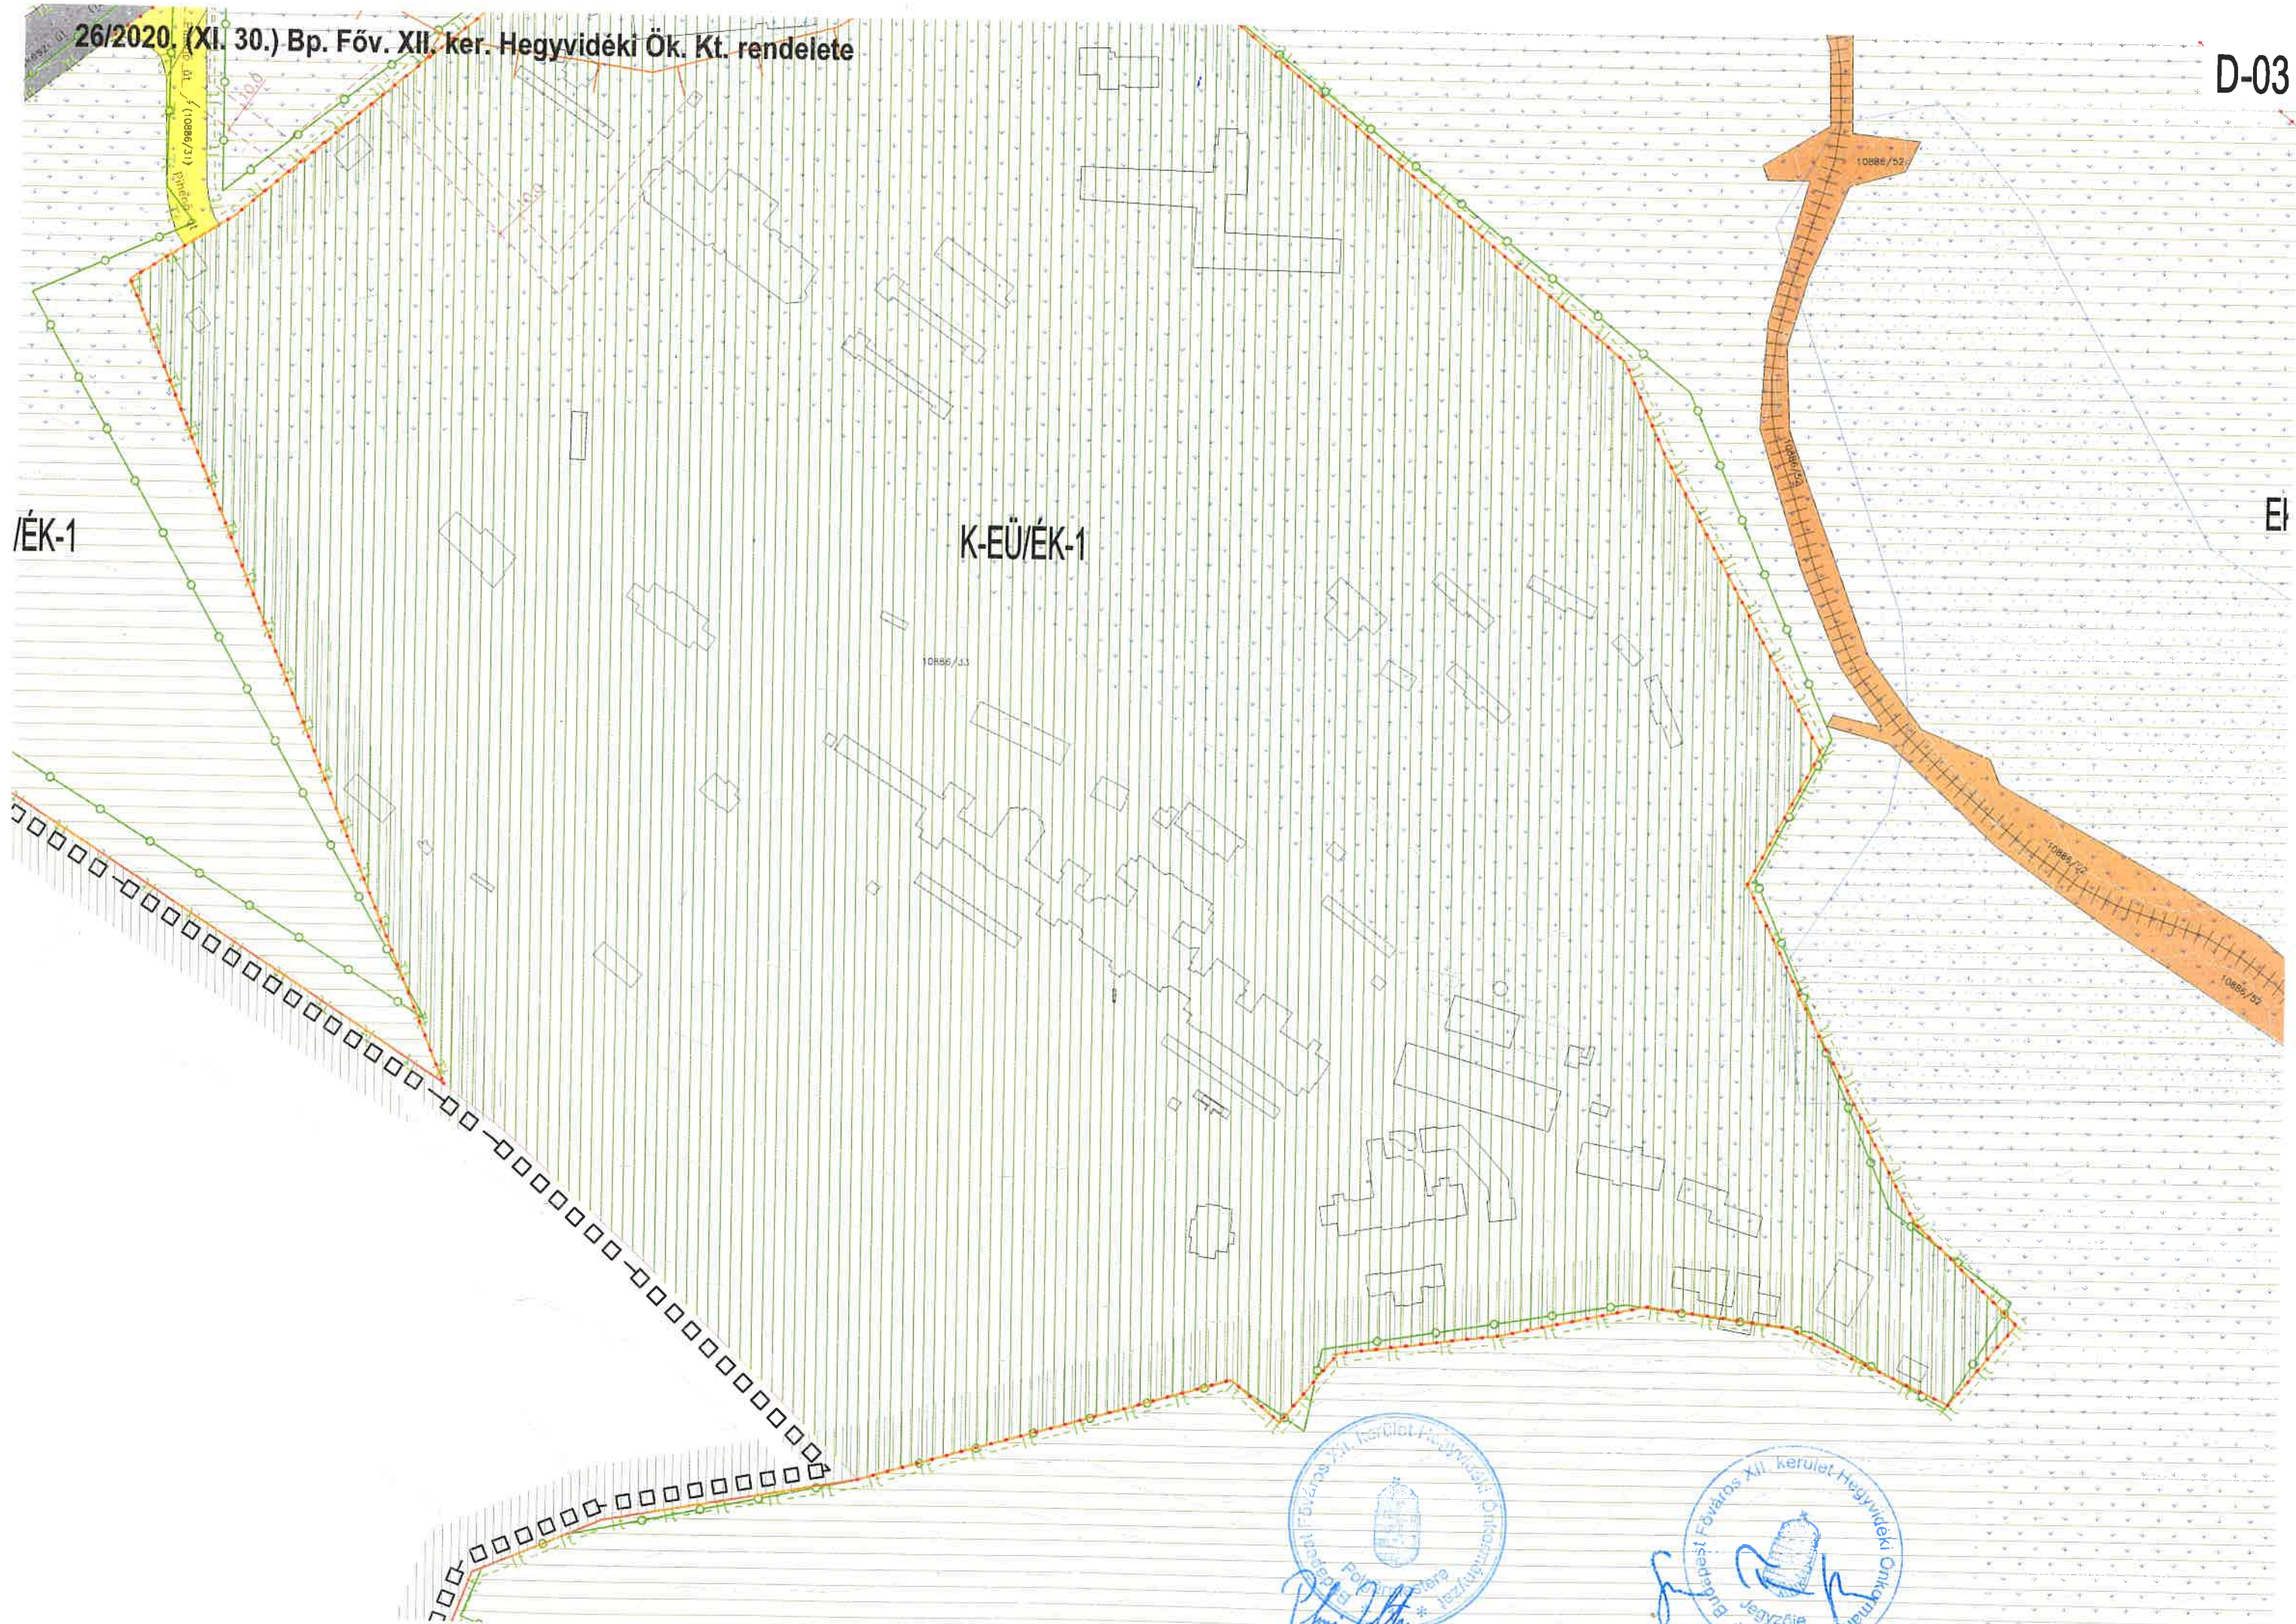

EK/ÉK-6

EK/ÉK-6


EK/ÉK-1


EK/ÉK-6


EK/ÉK-6


EK/ÉK-1





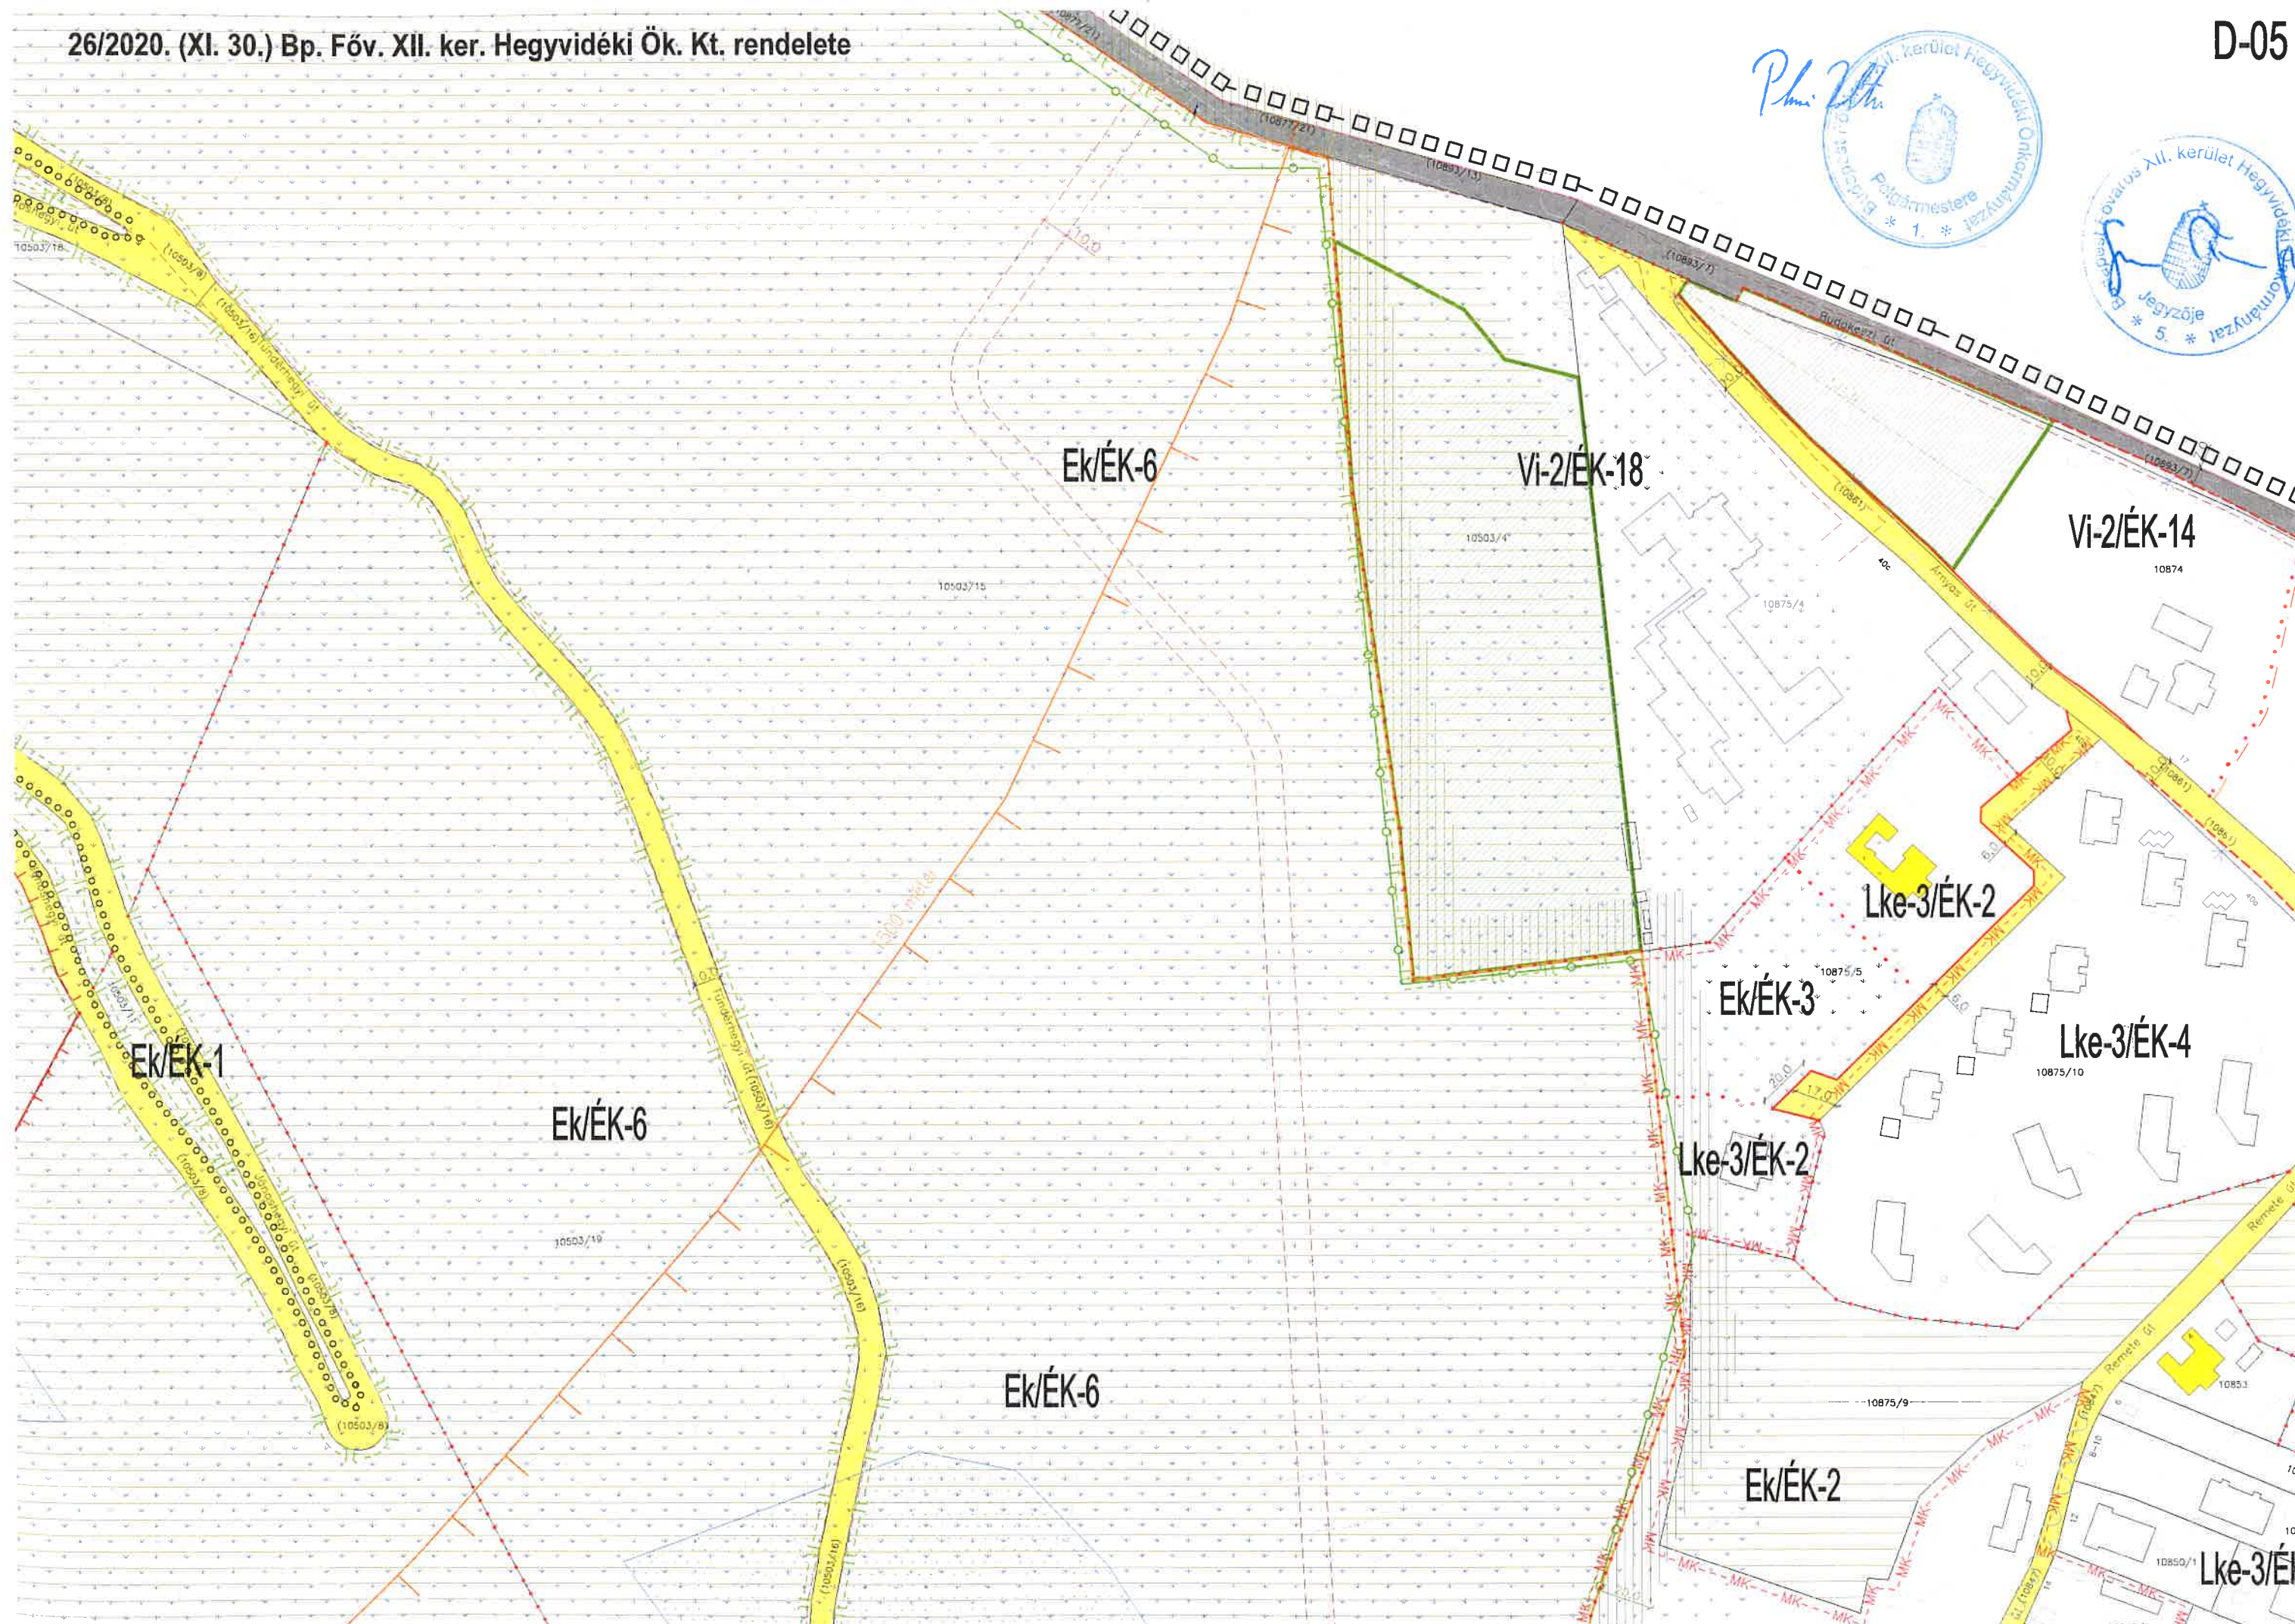


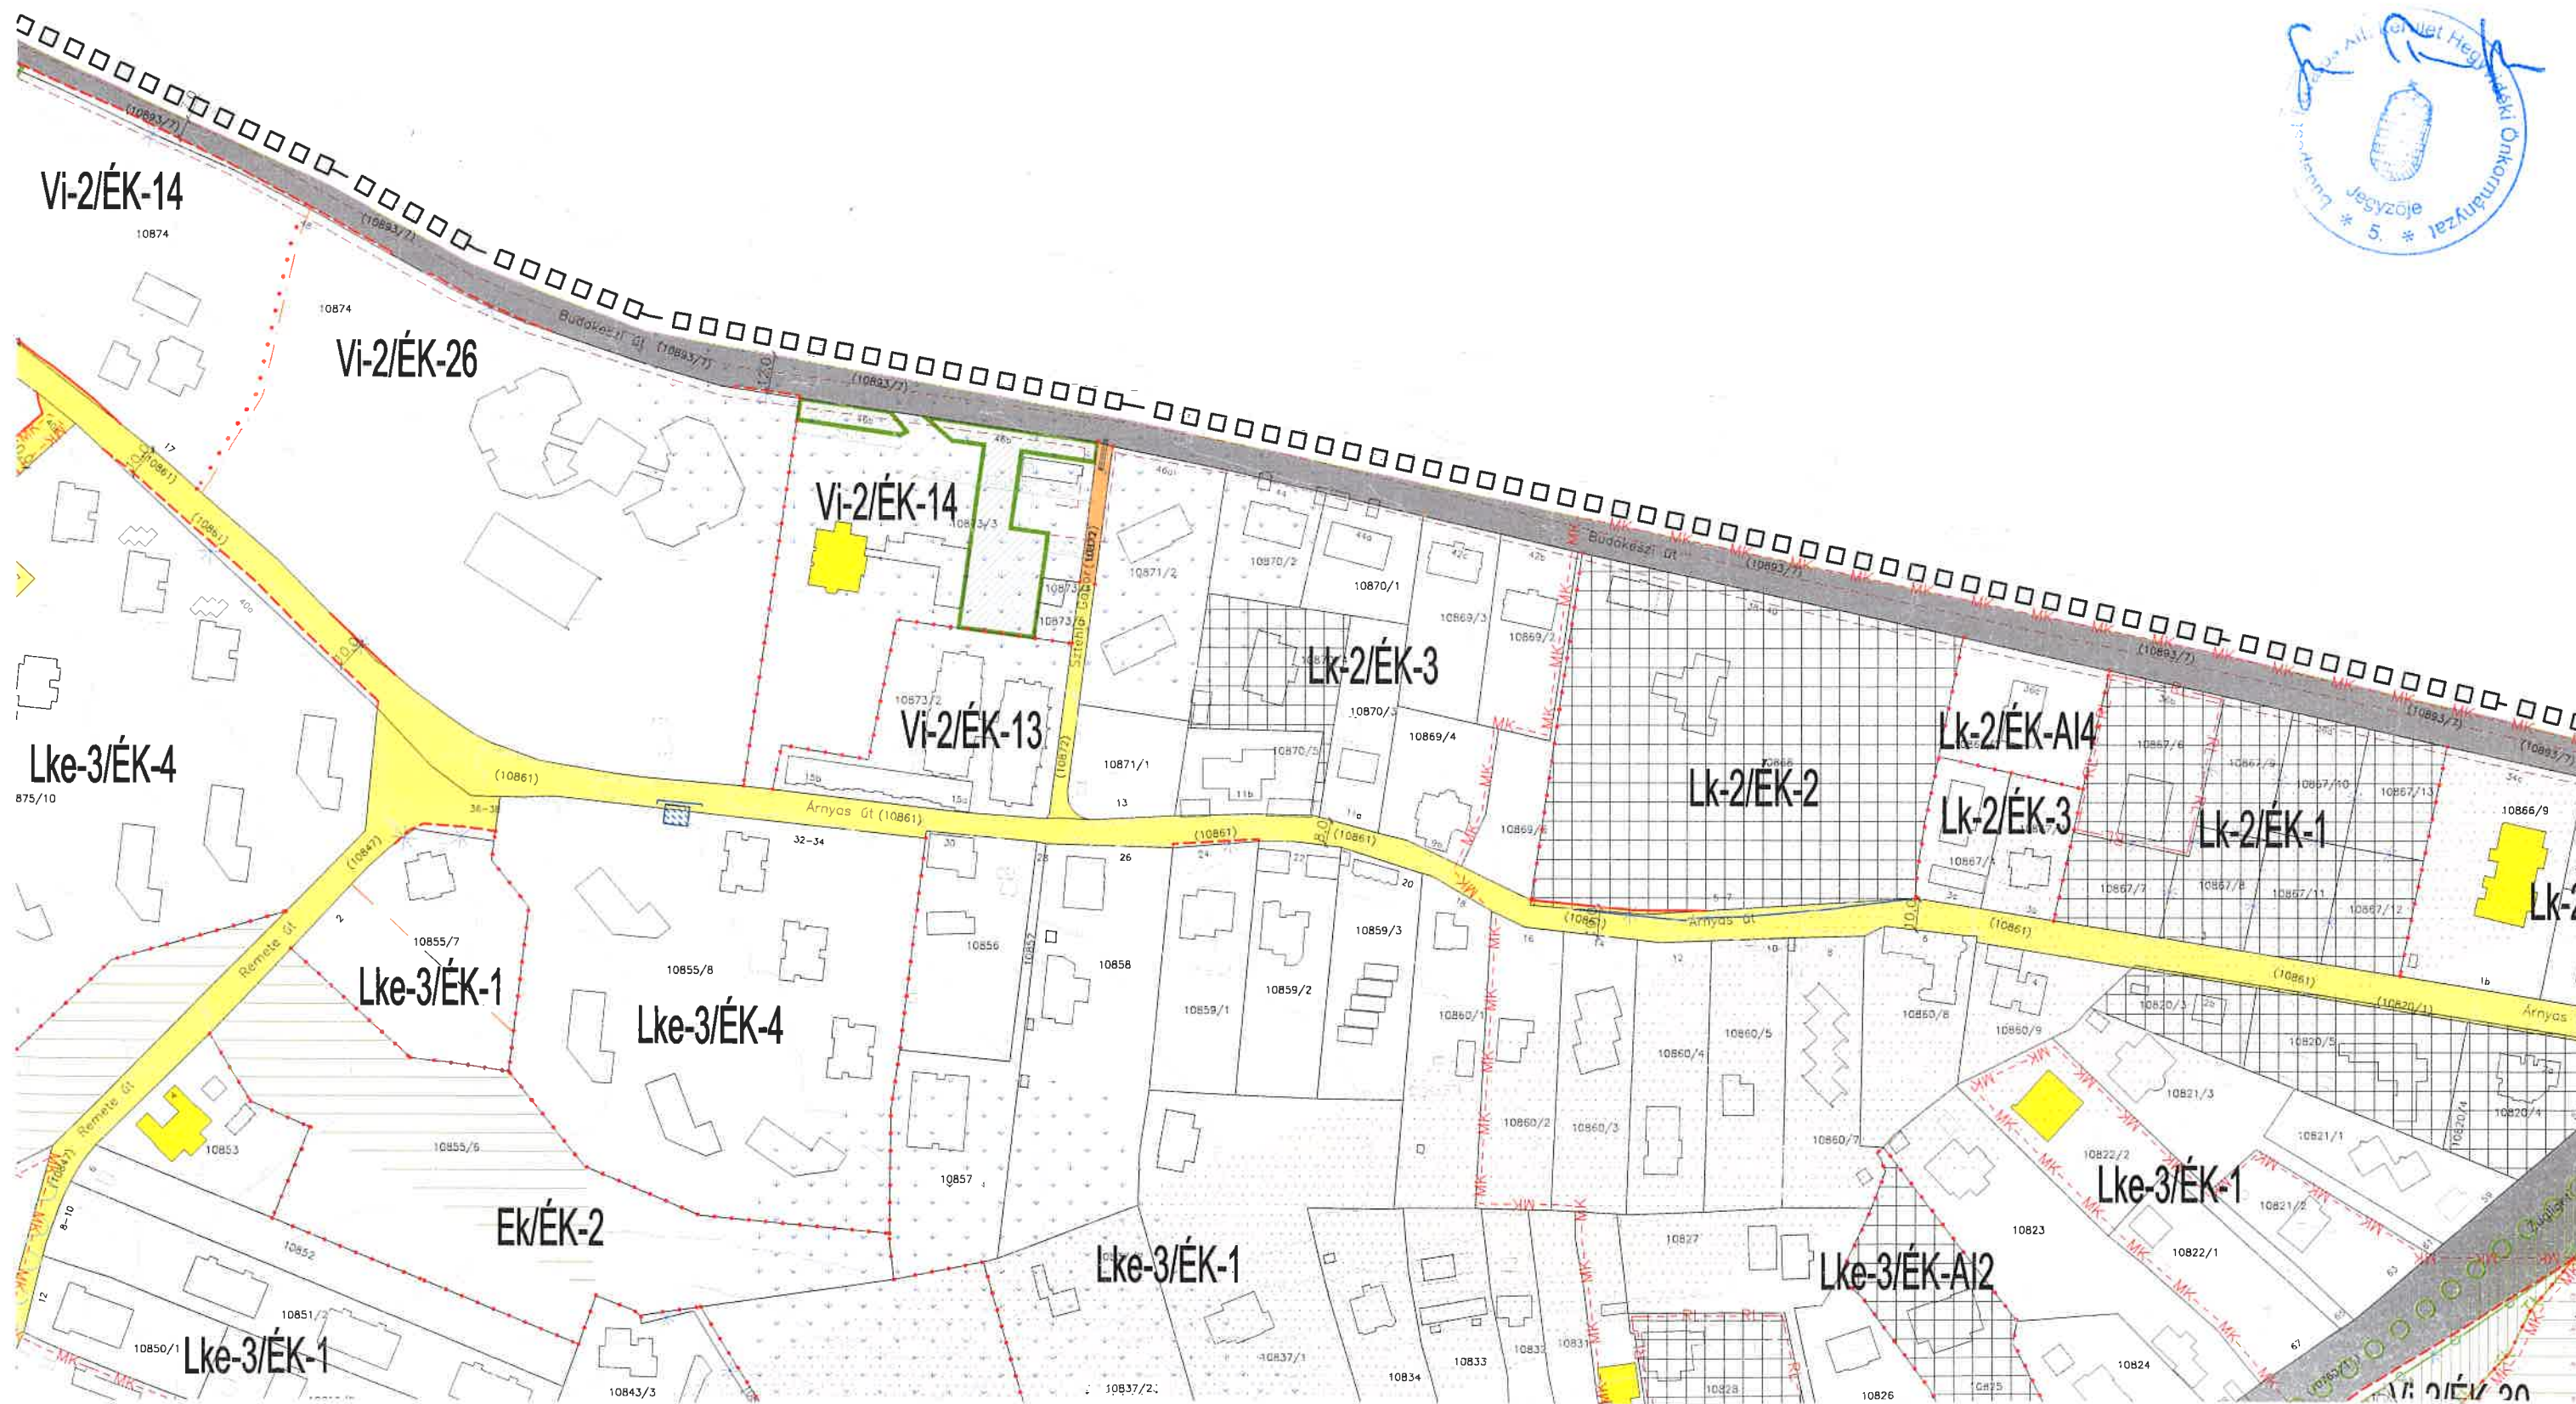

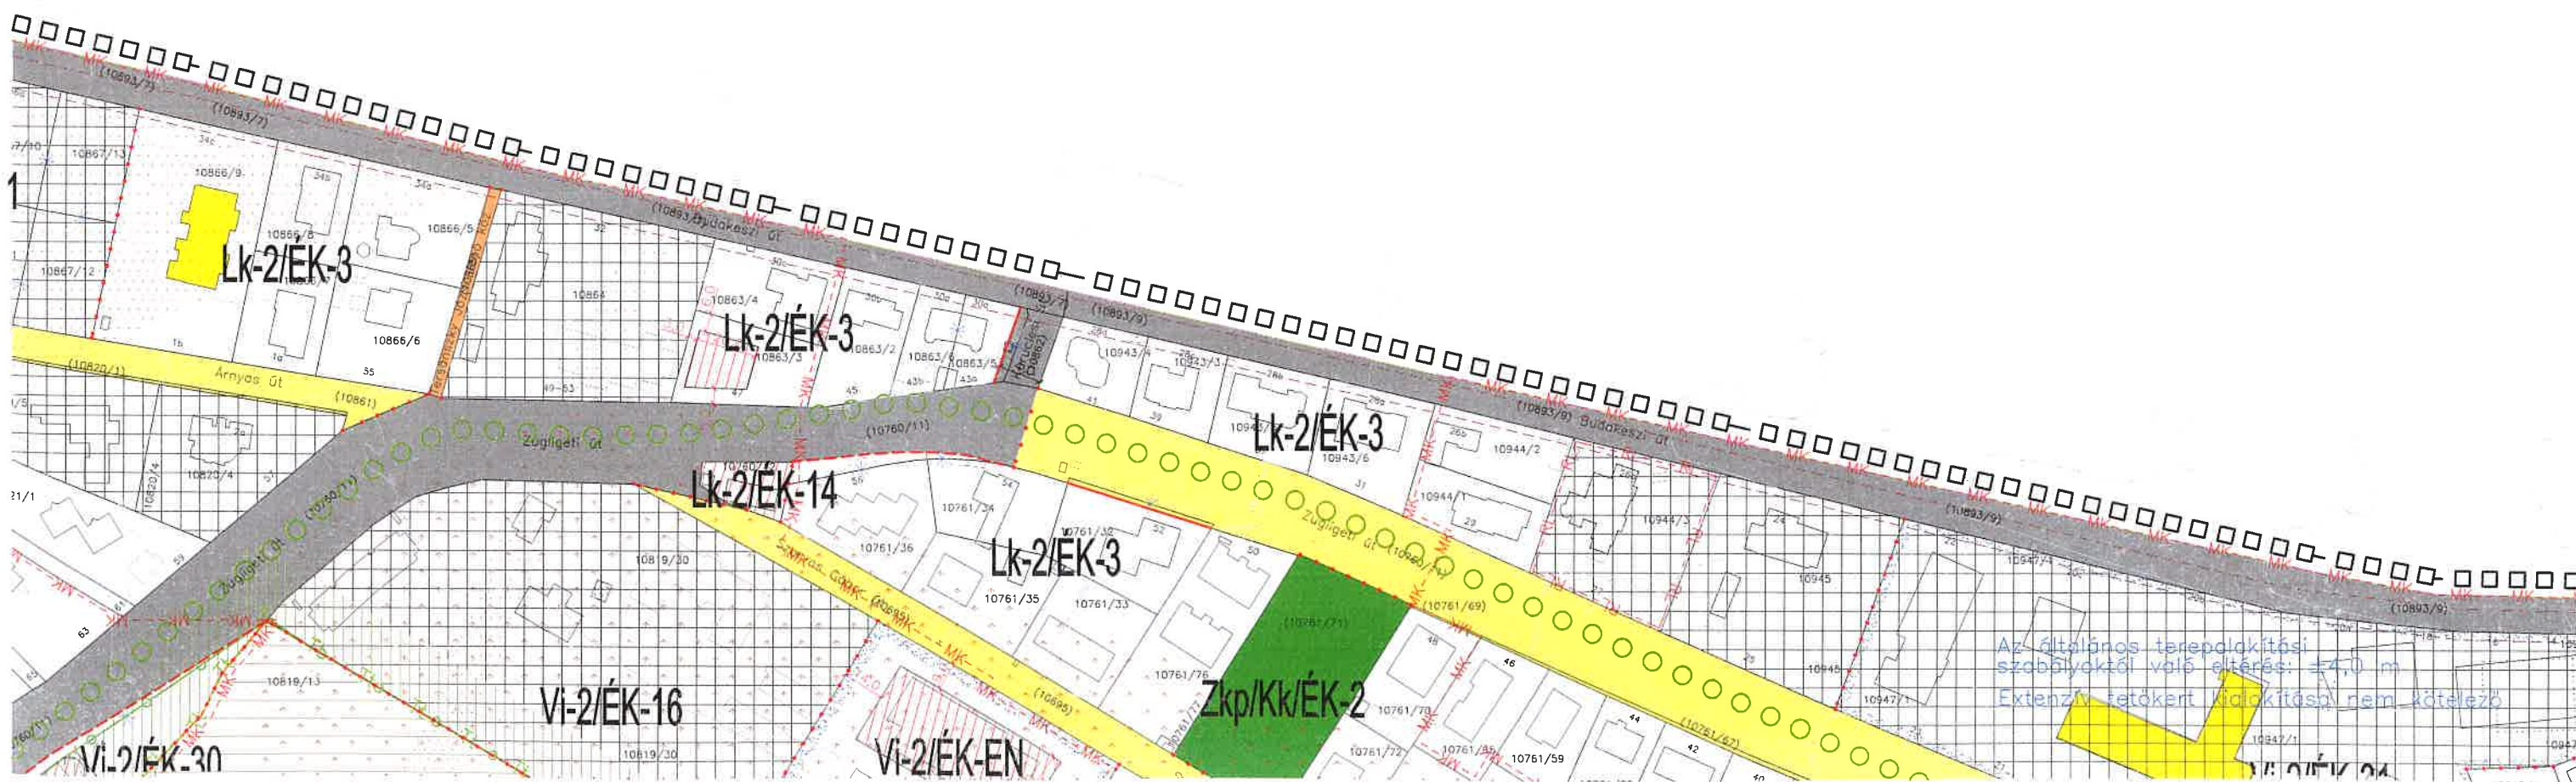

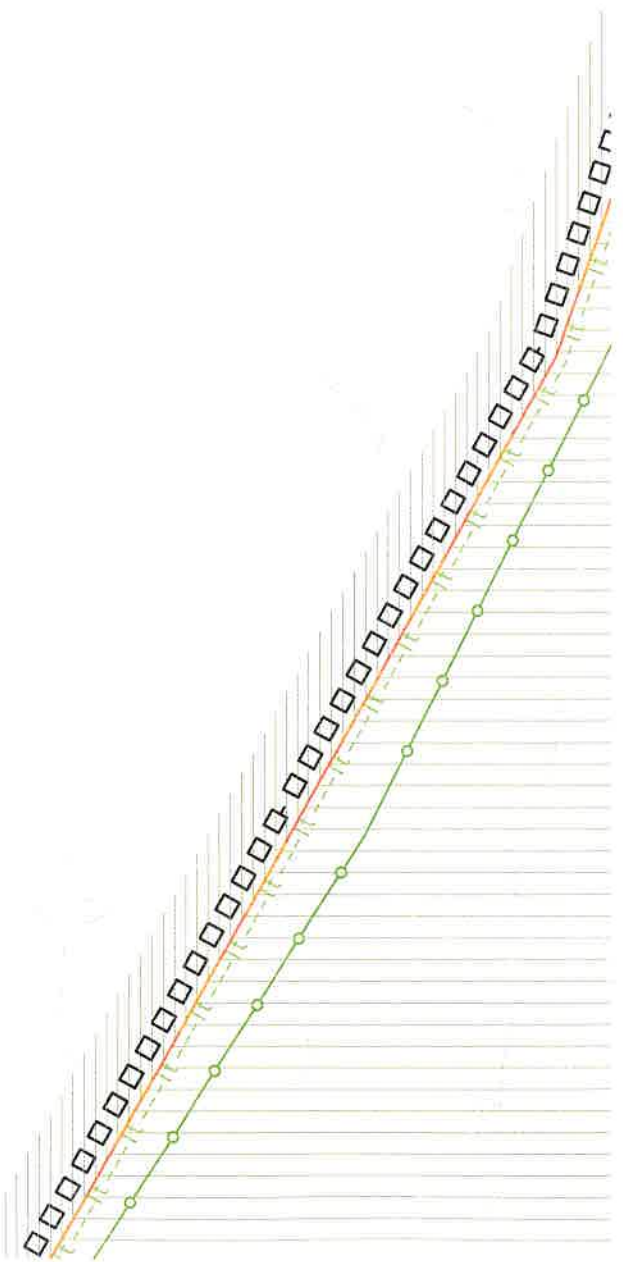

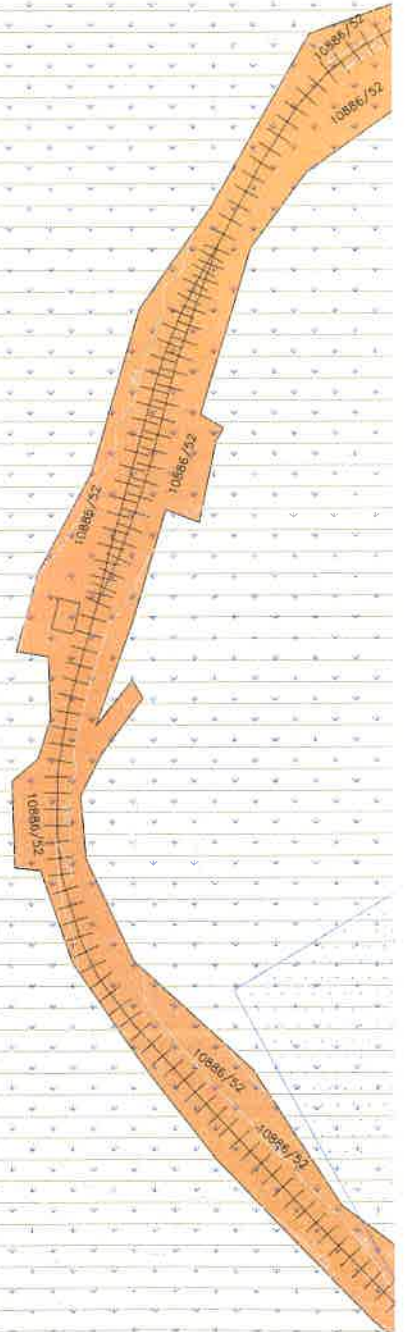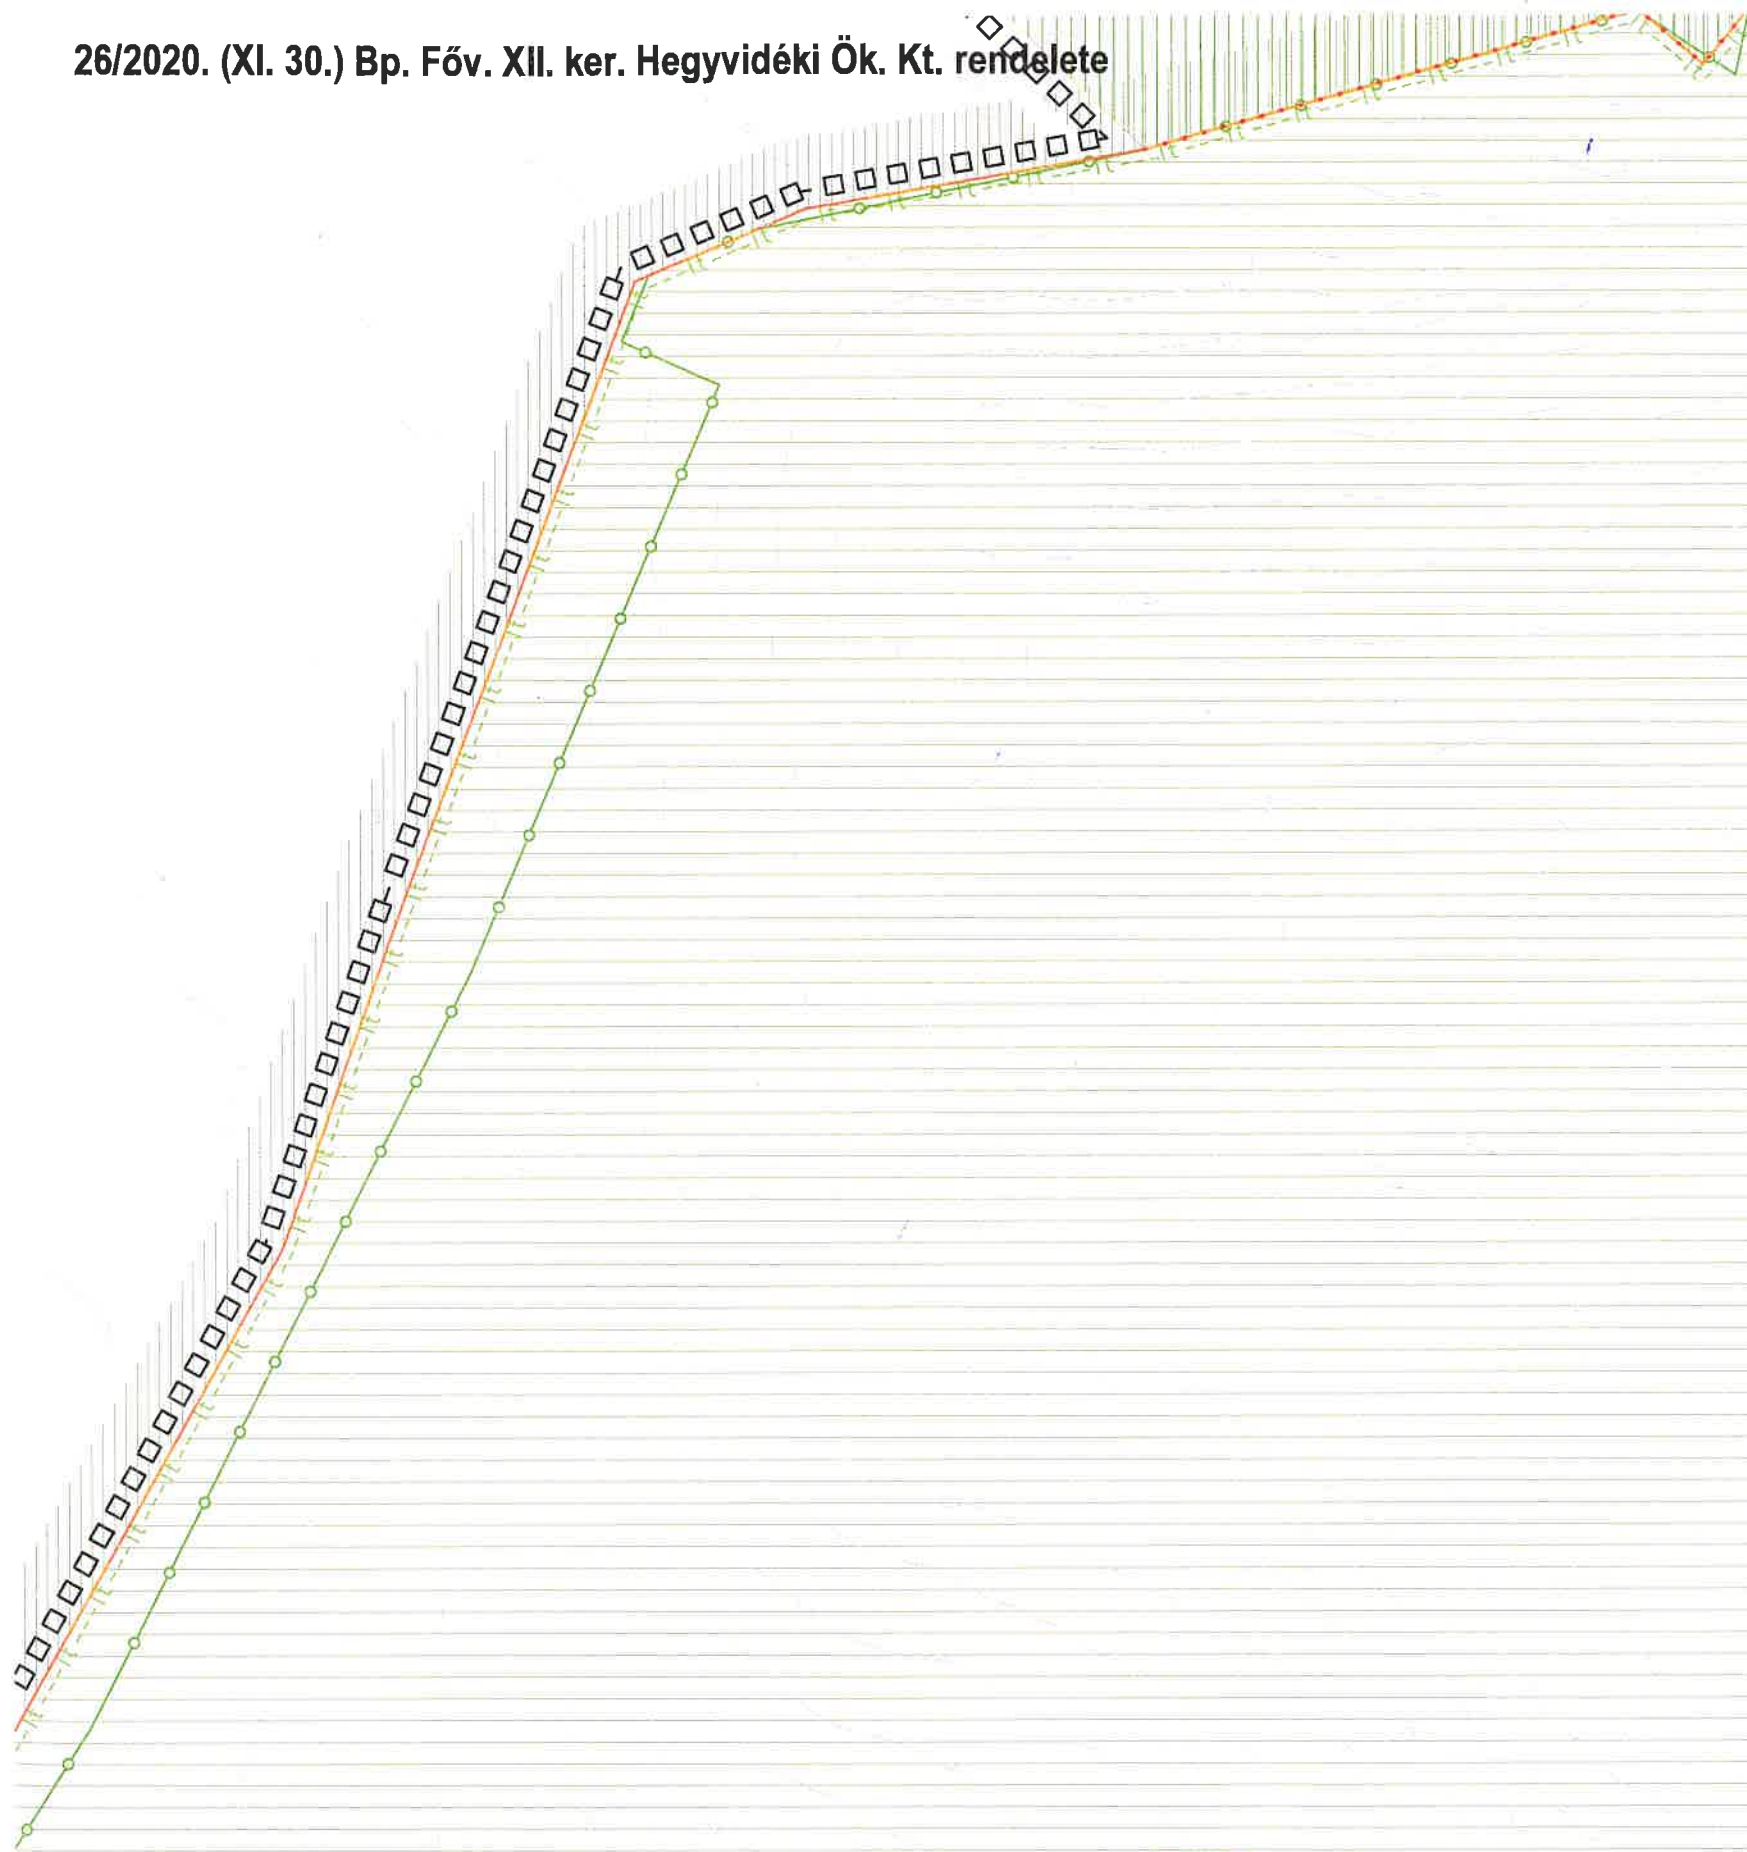

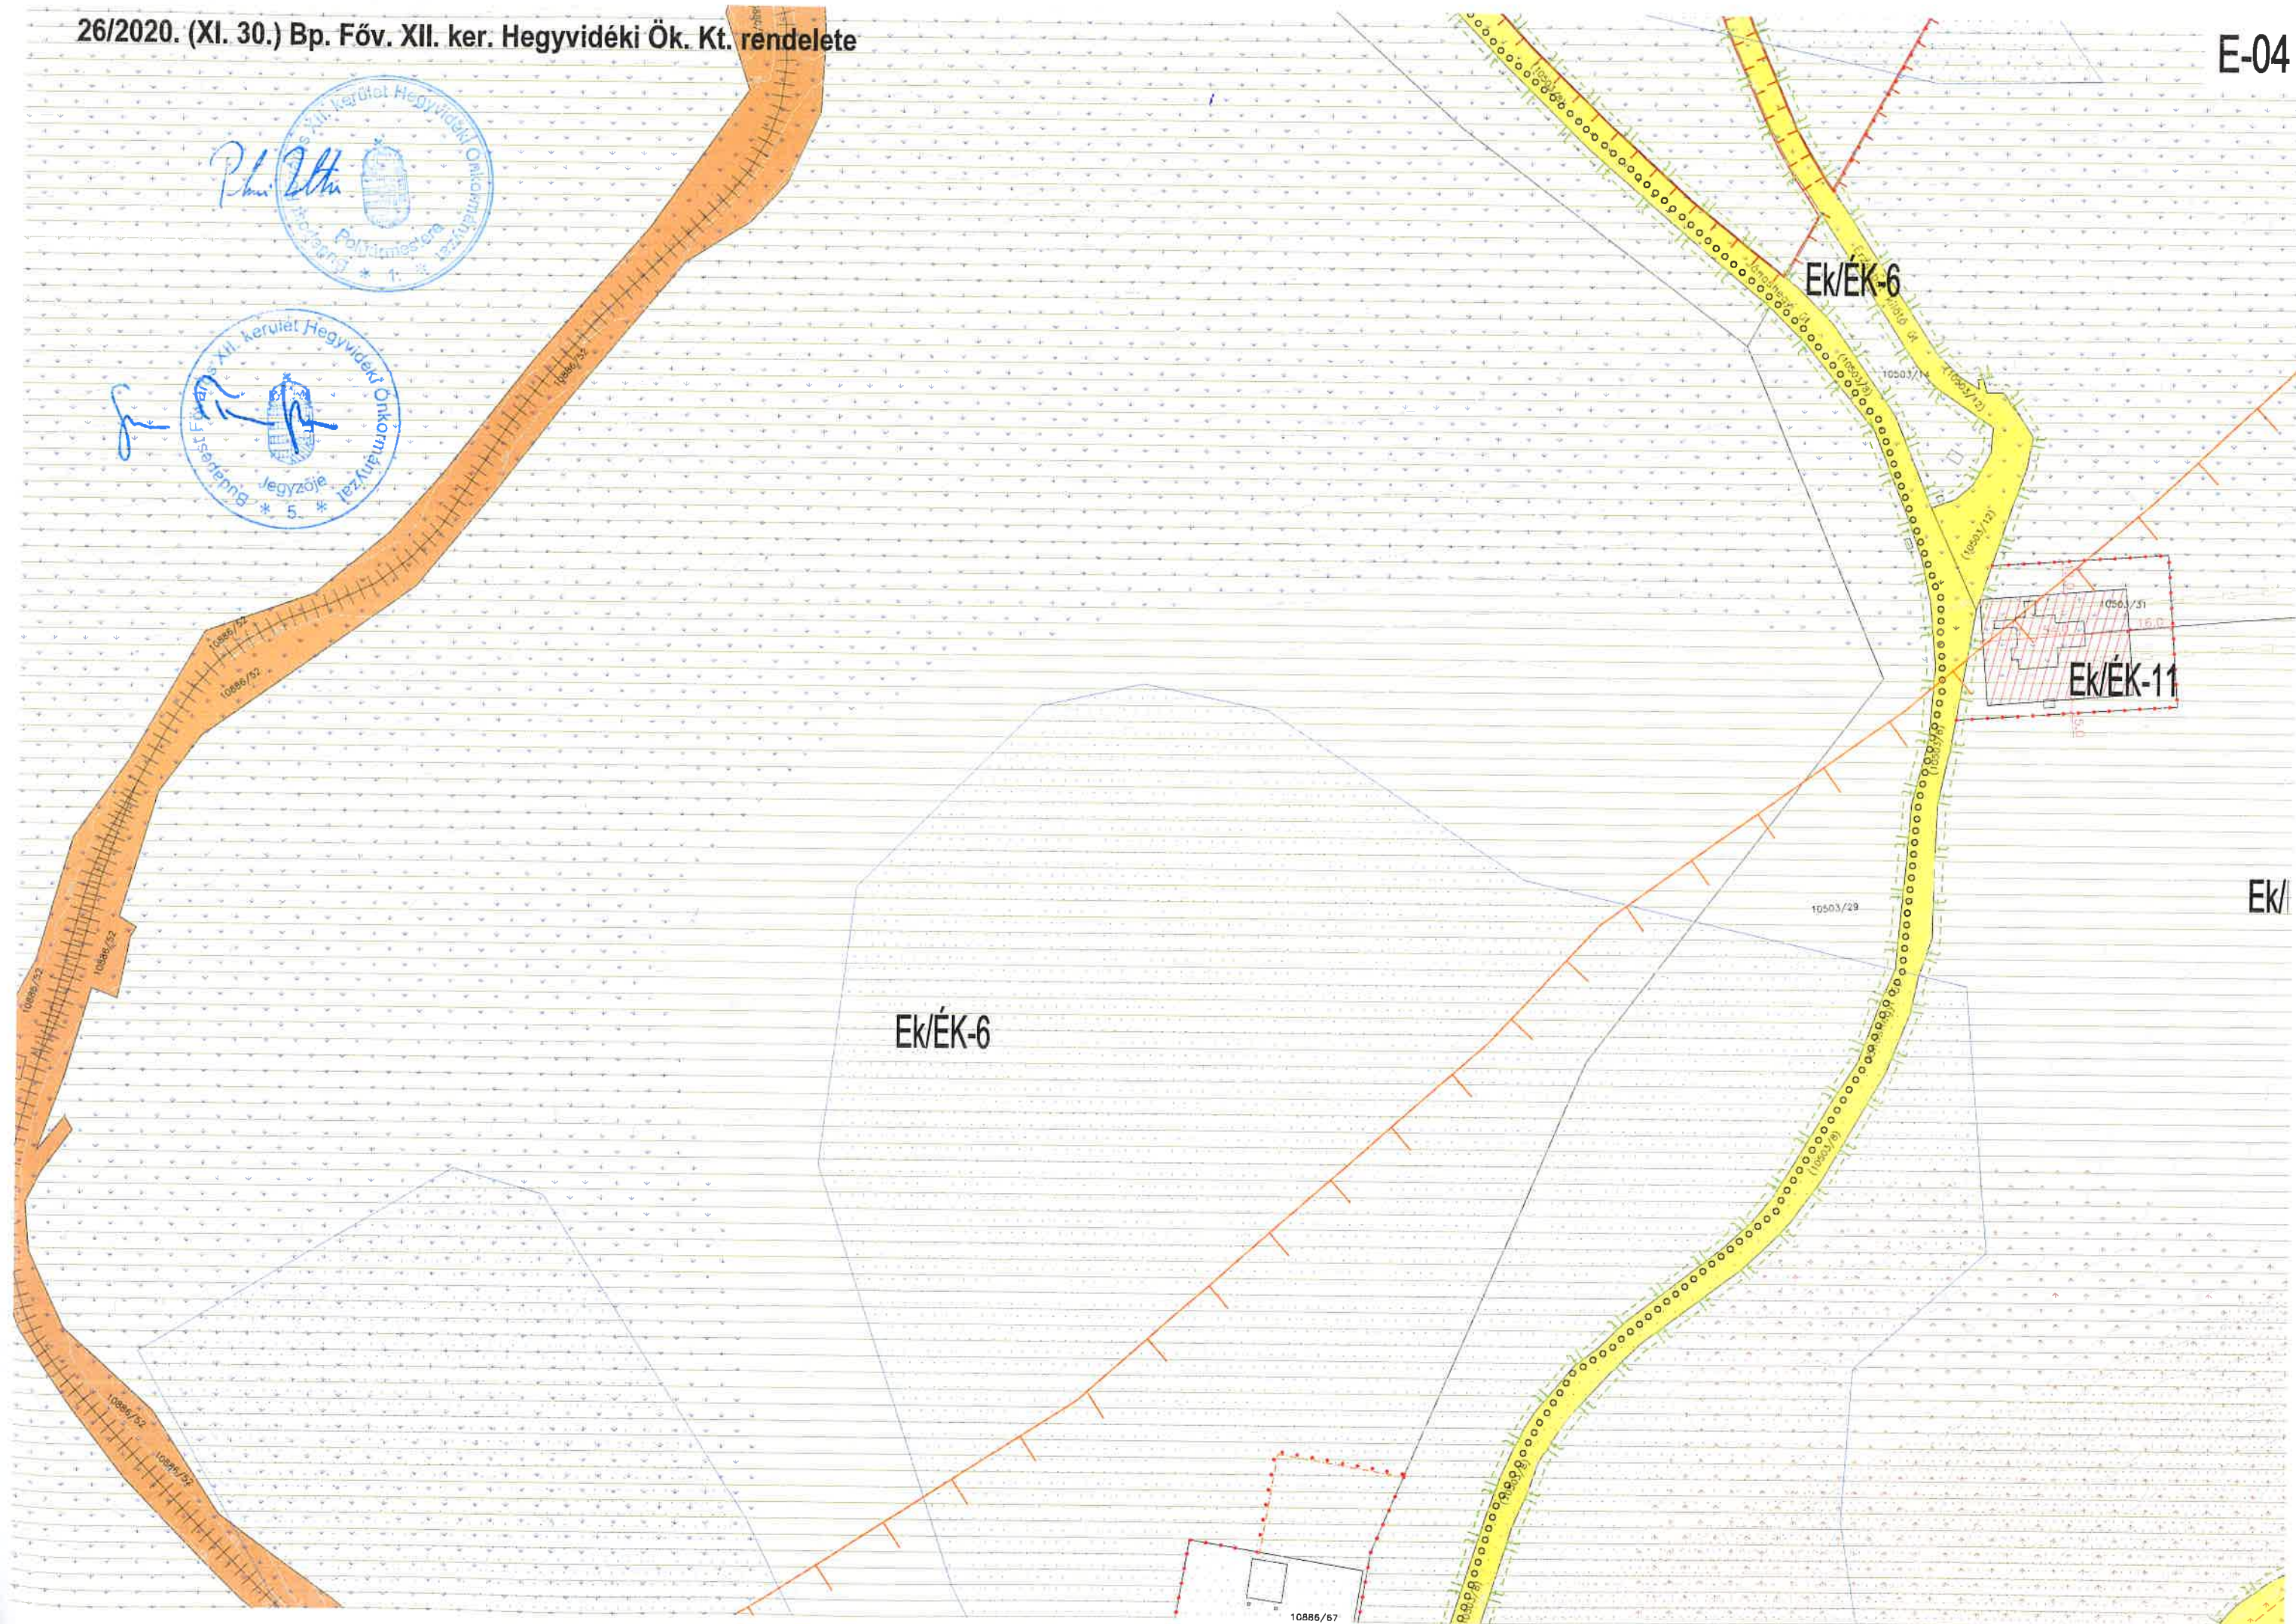

Ek/ÉK-6

Ek/ÉK-6

Ek/ÉK-11

Ek/

Ek/ÉK-6

E-05

Ek/ÉK-2

Lke-3/ÉK

Ek/ÉK-2

Lke-3/ÉK-1

Ek/ÉK-6


Ek/ÉK-6

Ek/ÉK-6

Ek/ÉK-2

Ek/ÉK-11

Ek/ÉK-9

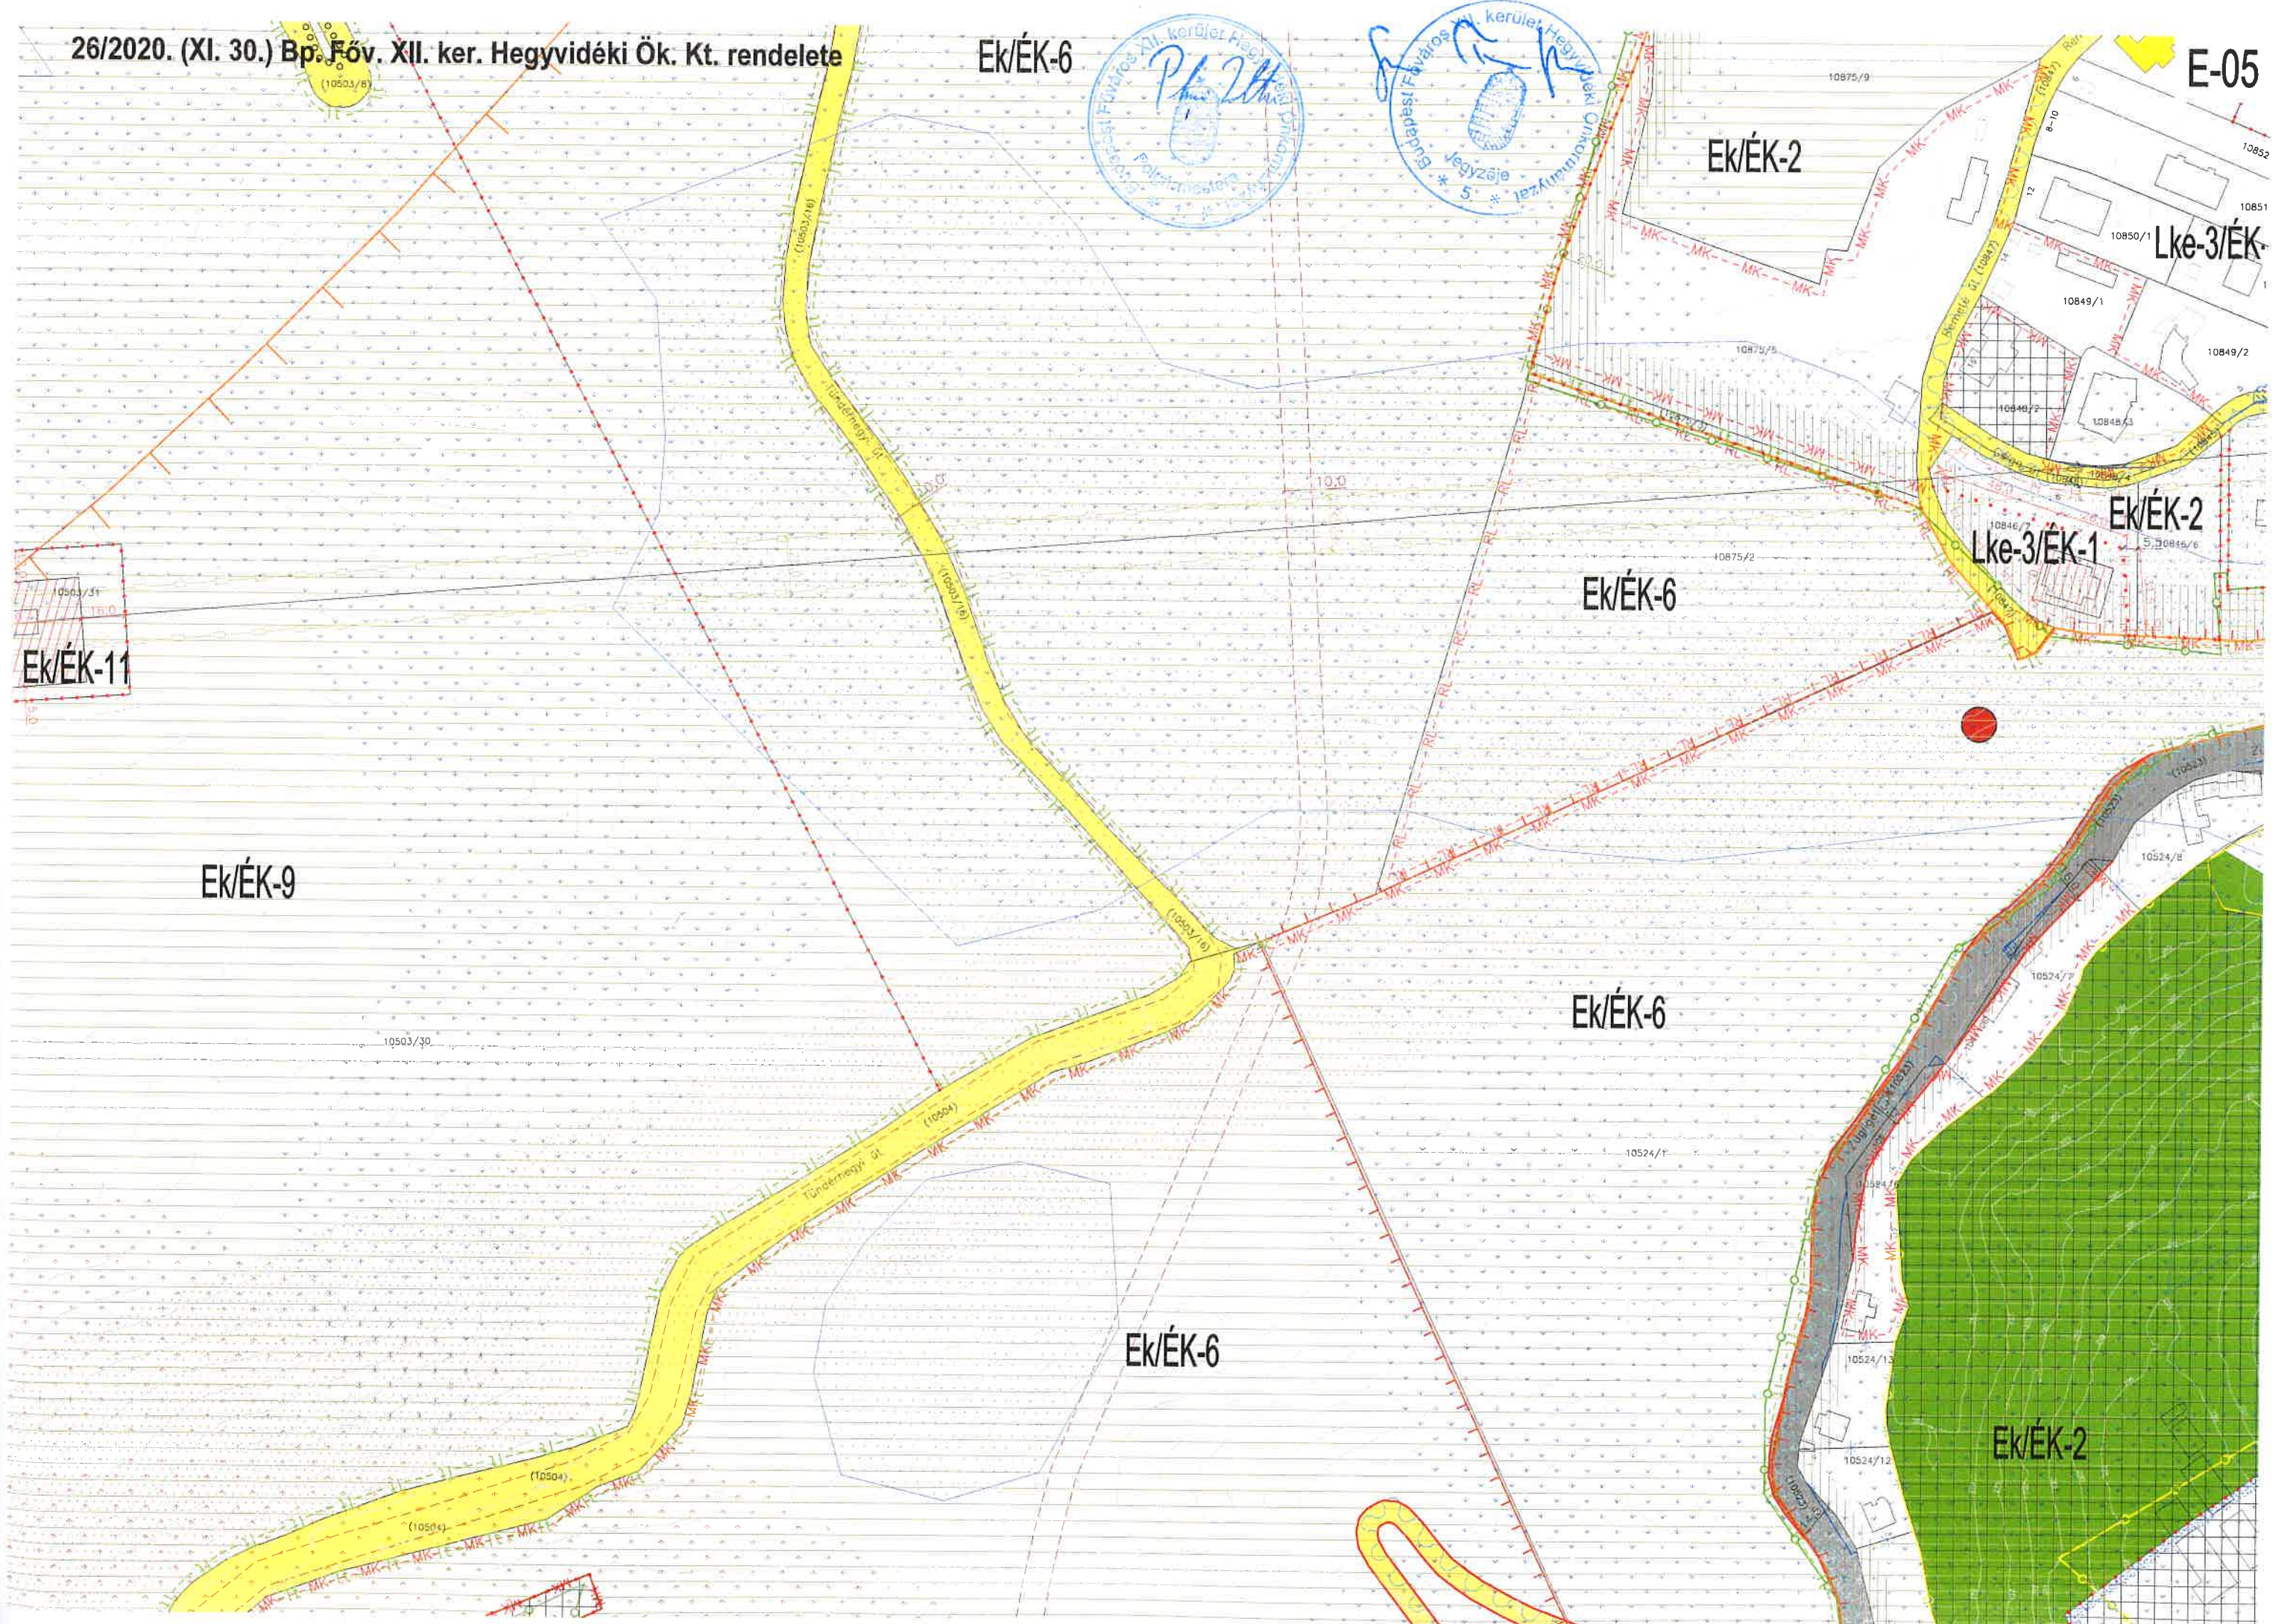

26/2020. (XI. 30.) Bp. Főv. XII. ker. Hegyvidéki Ök. Kt. rendelete

E-06

EK/ÉK-2

Lke-3/ÉK-1

Lke-3/ÉK-1

Lke-3/ÉK-A12

VI-2/ÉK-30

K-Közi/ÉK-1

EK/ÉK-2

Lke-3/ÉK-1

EK/ÉK-6

EK/ÉK-7

EK/ÉK-1

EK/ÉK-1

EK/ÉK-2

EK/ÉK-7

EK/ÉK-7

EK/ÉK-1


EK/ÉK-1


Lke-3/ÉK-1


Lke-3/ÉK-1

Lke-3/ÉK-1

Lke-3/É

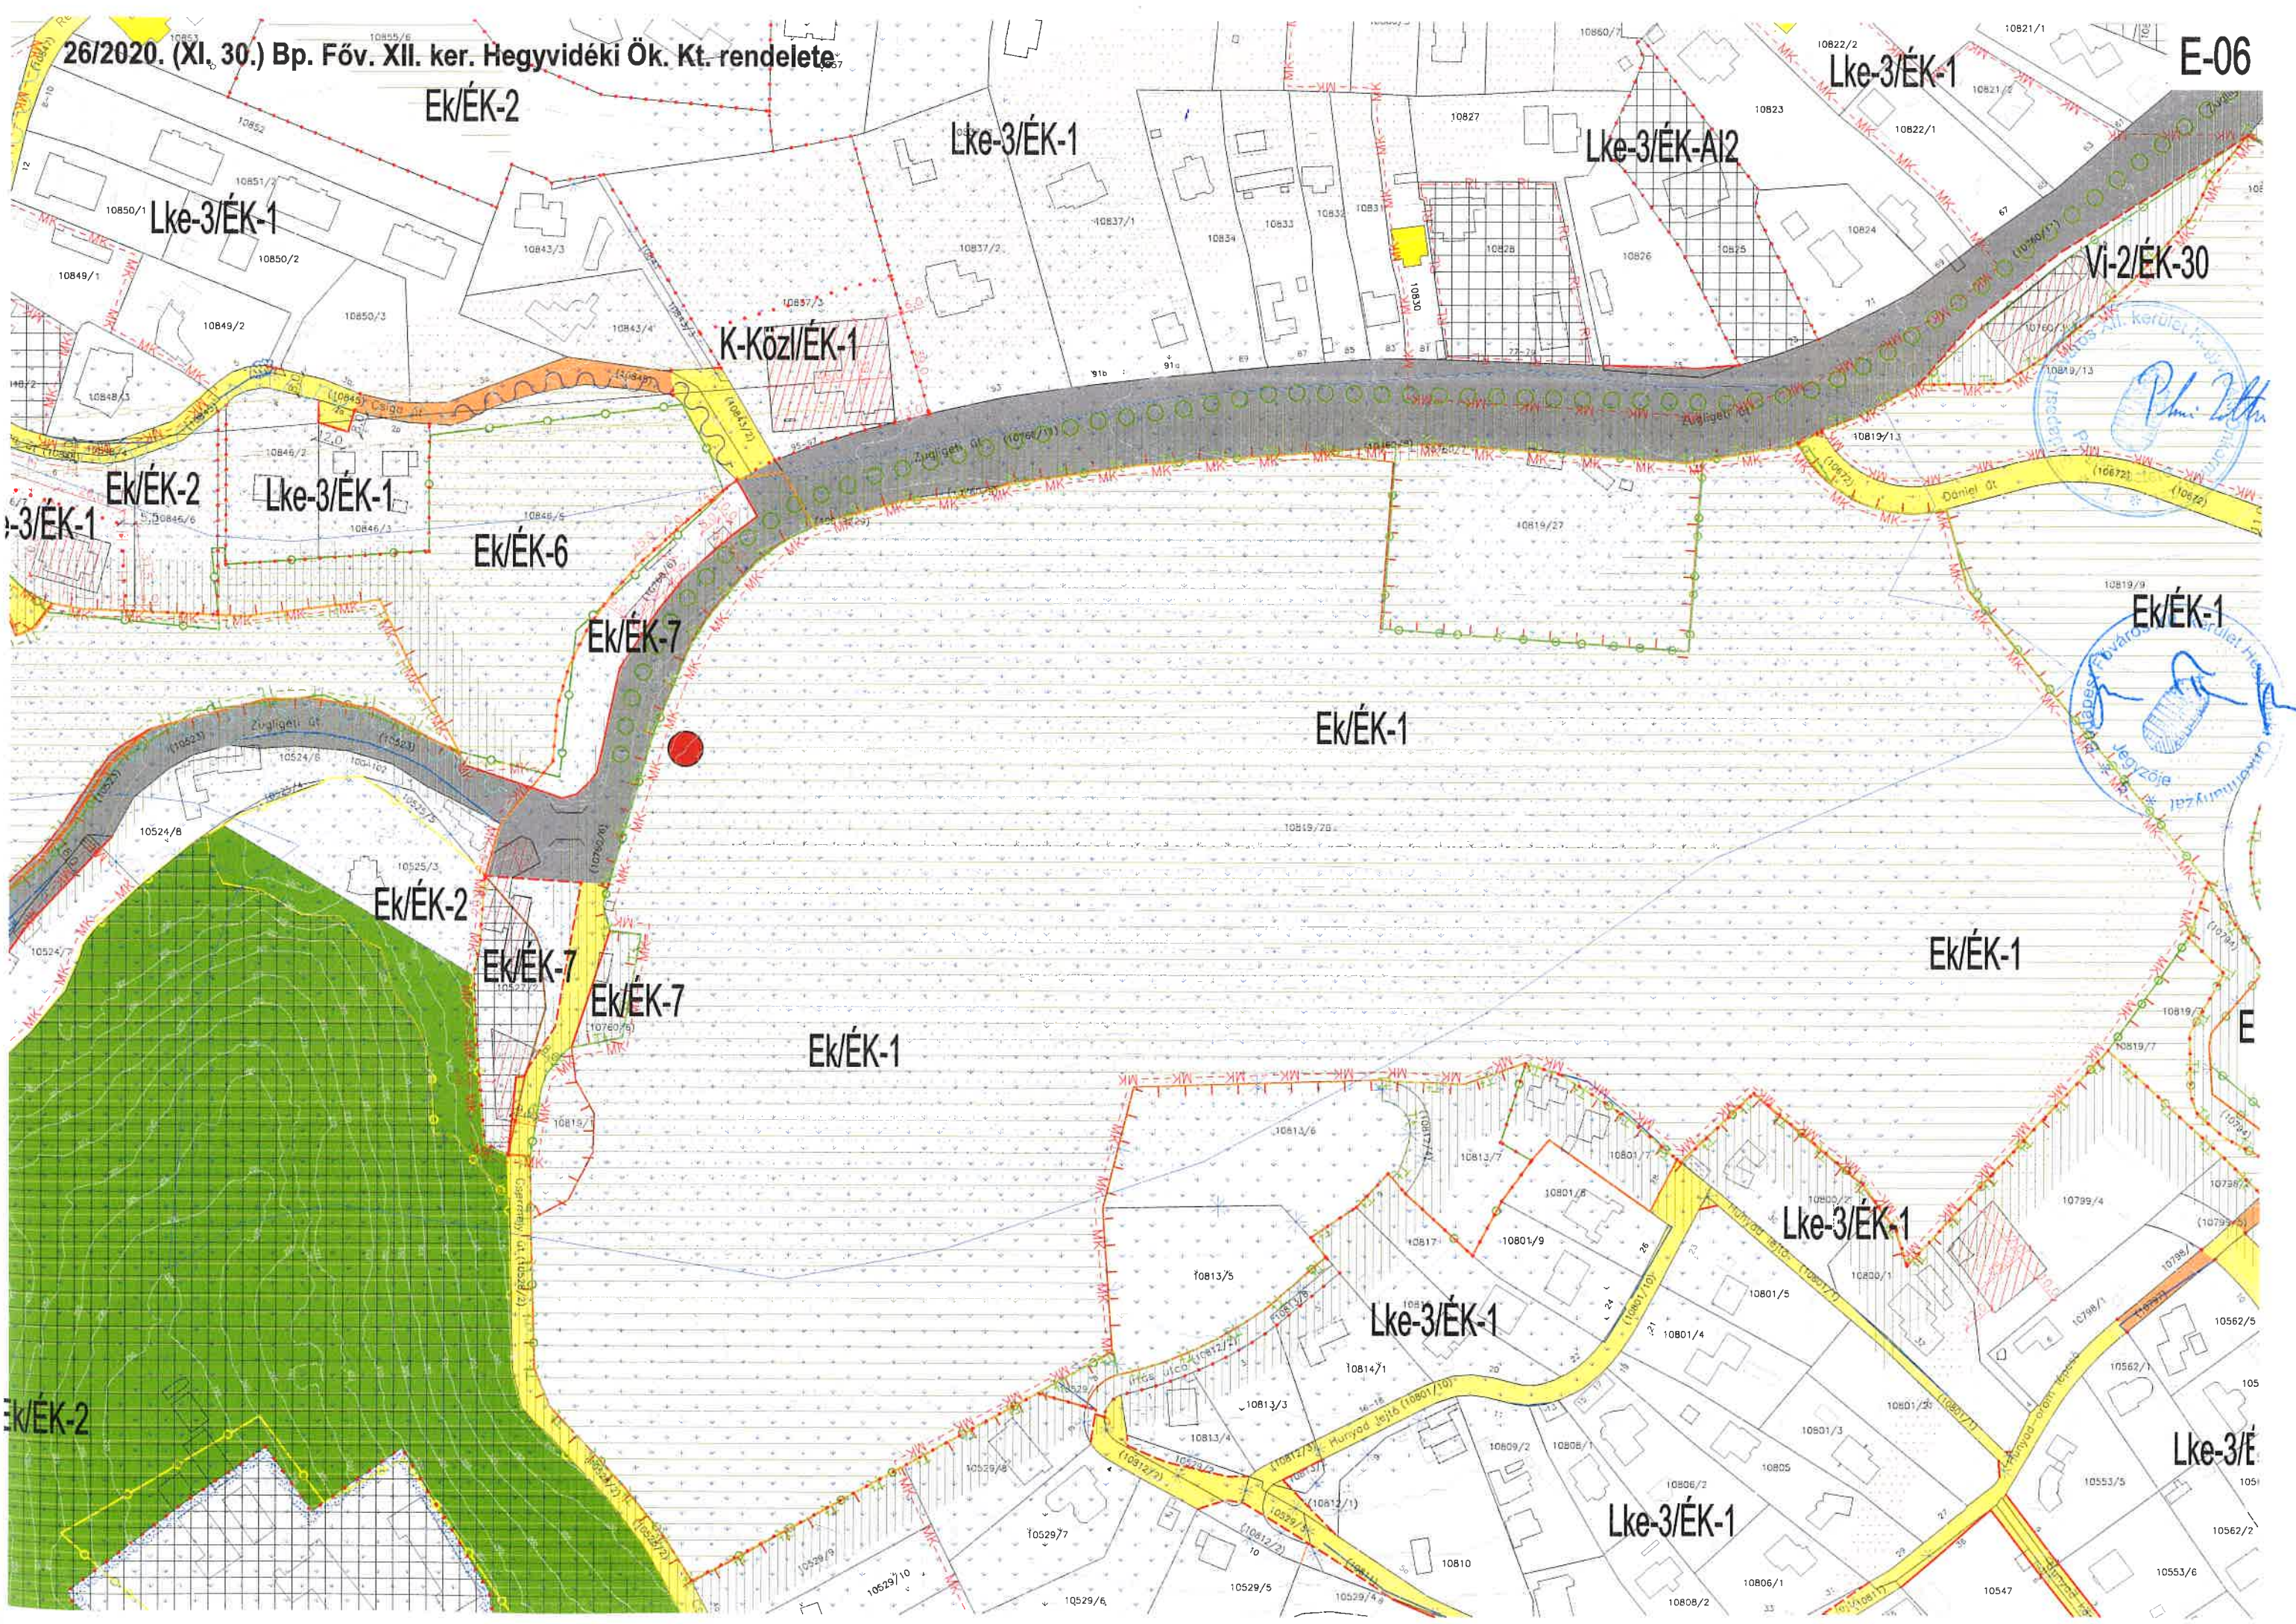


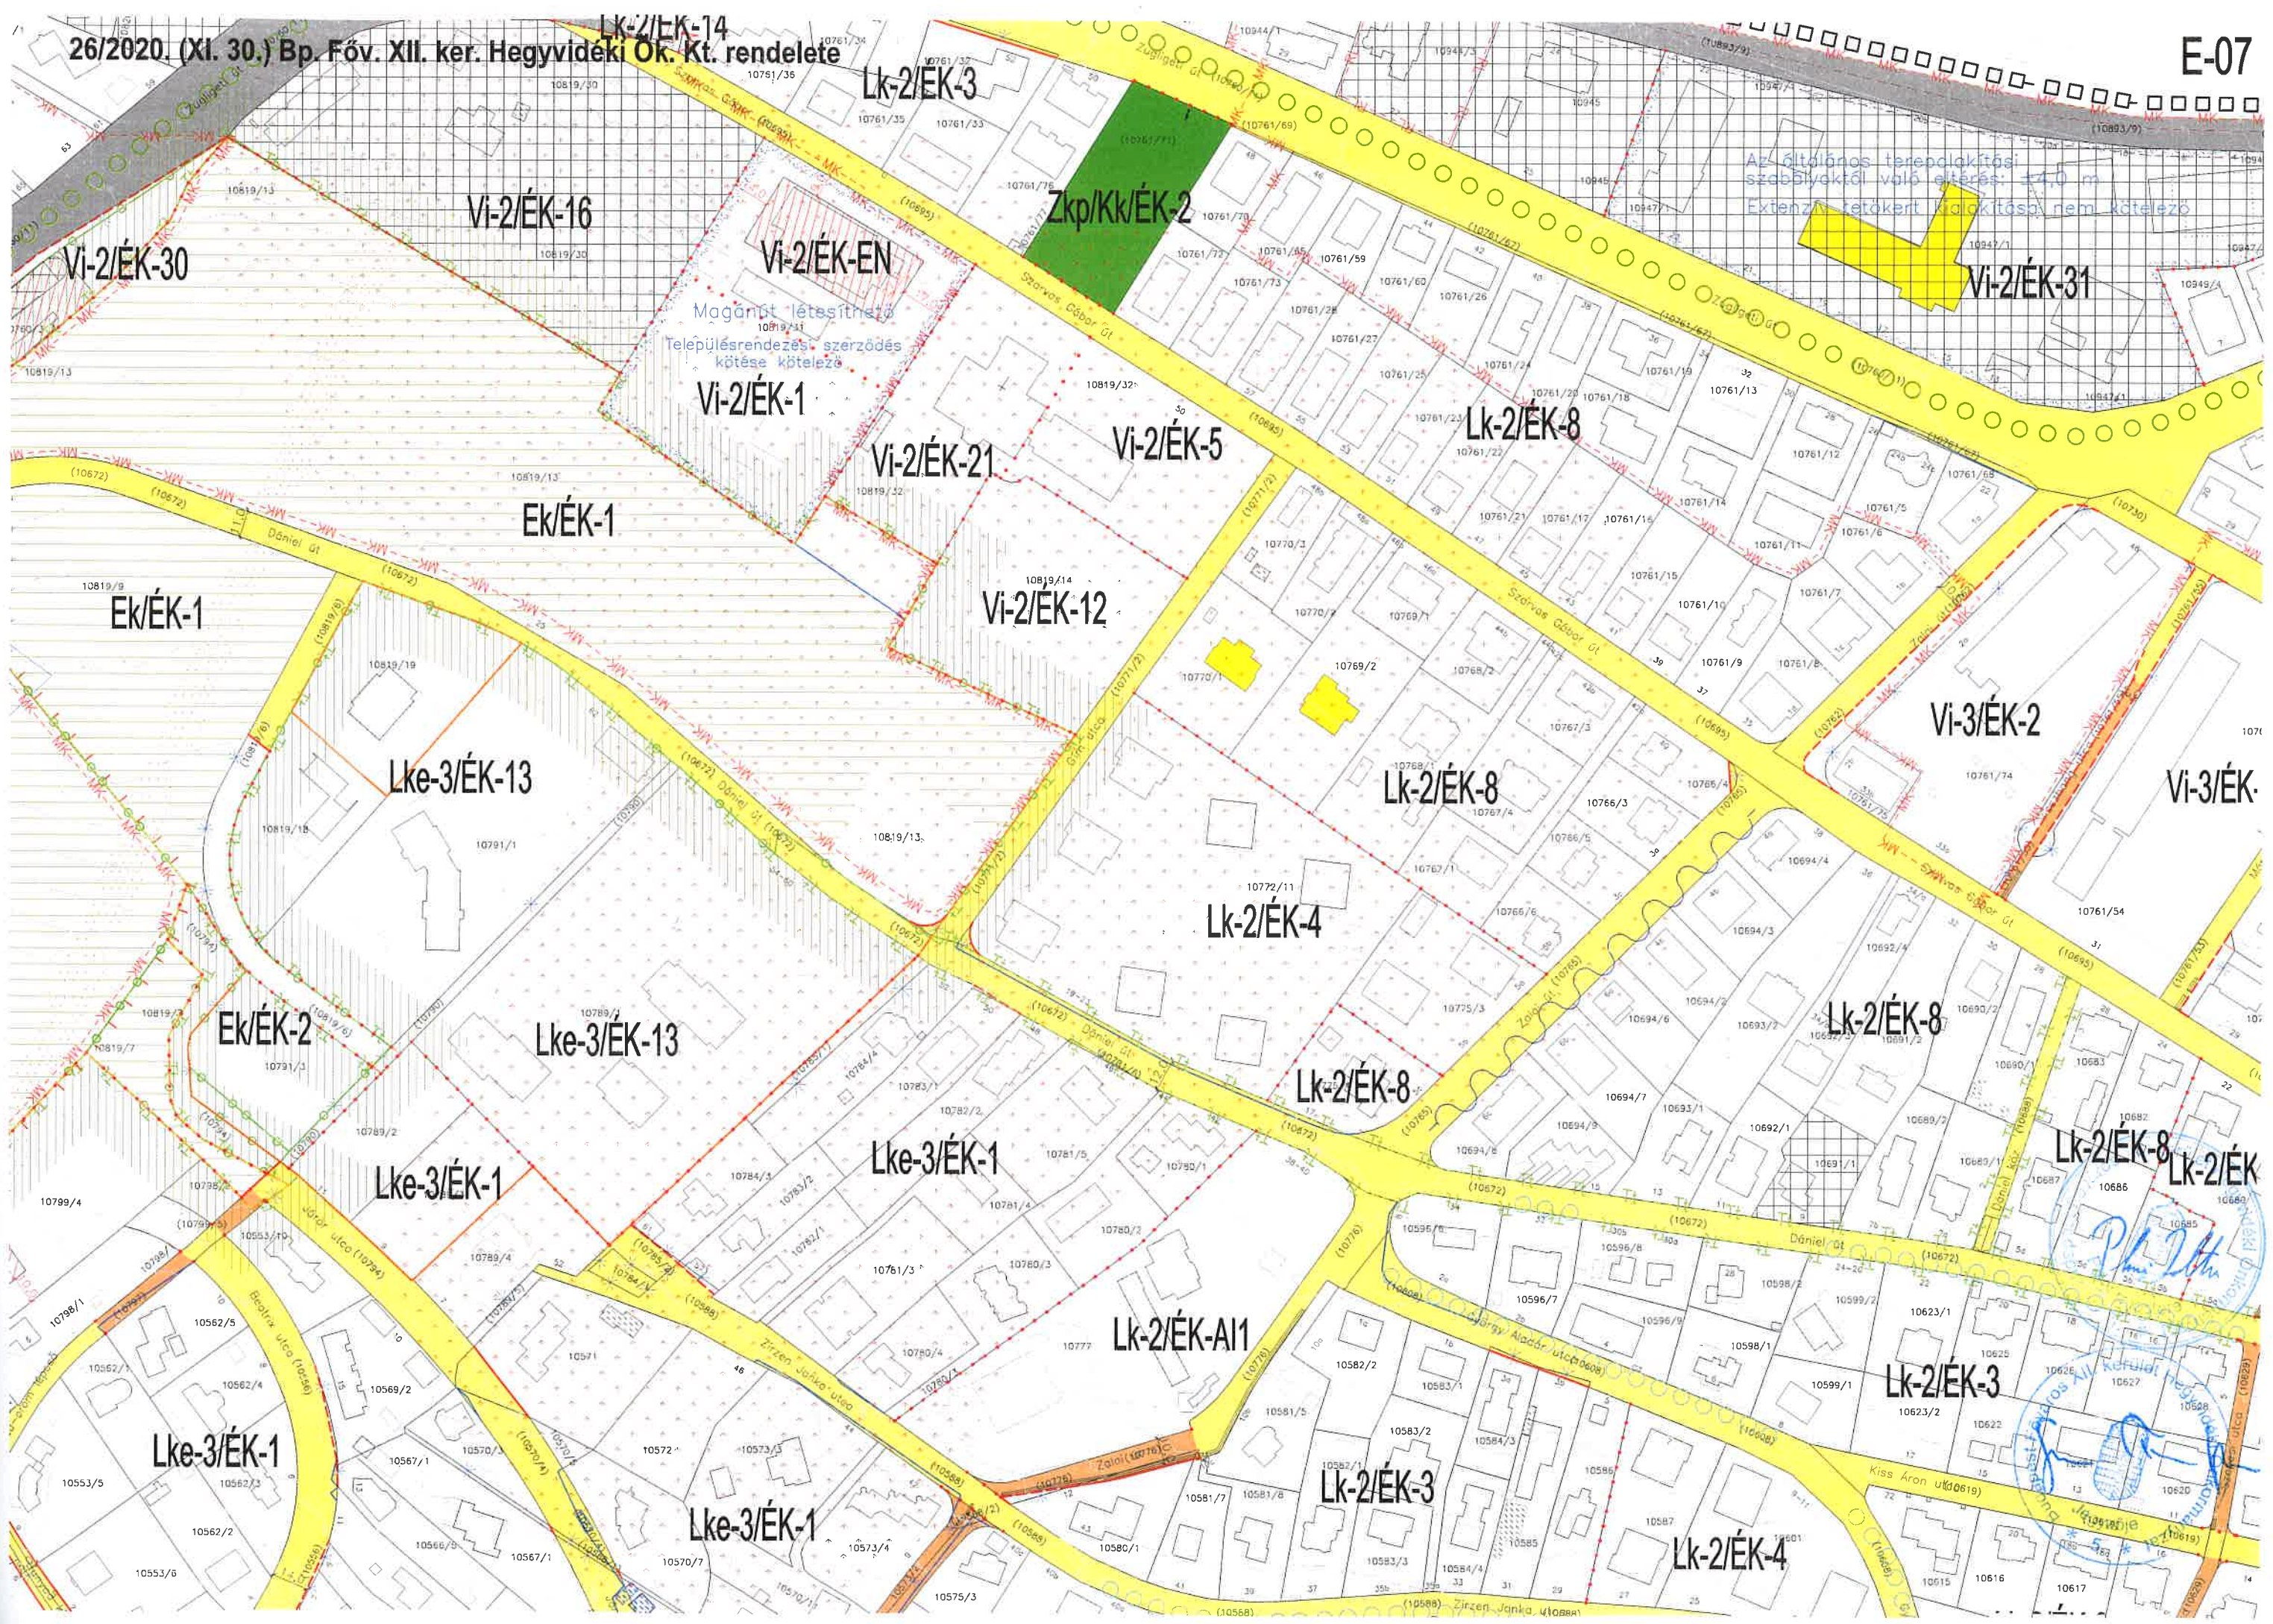


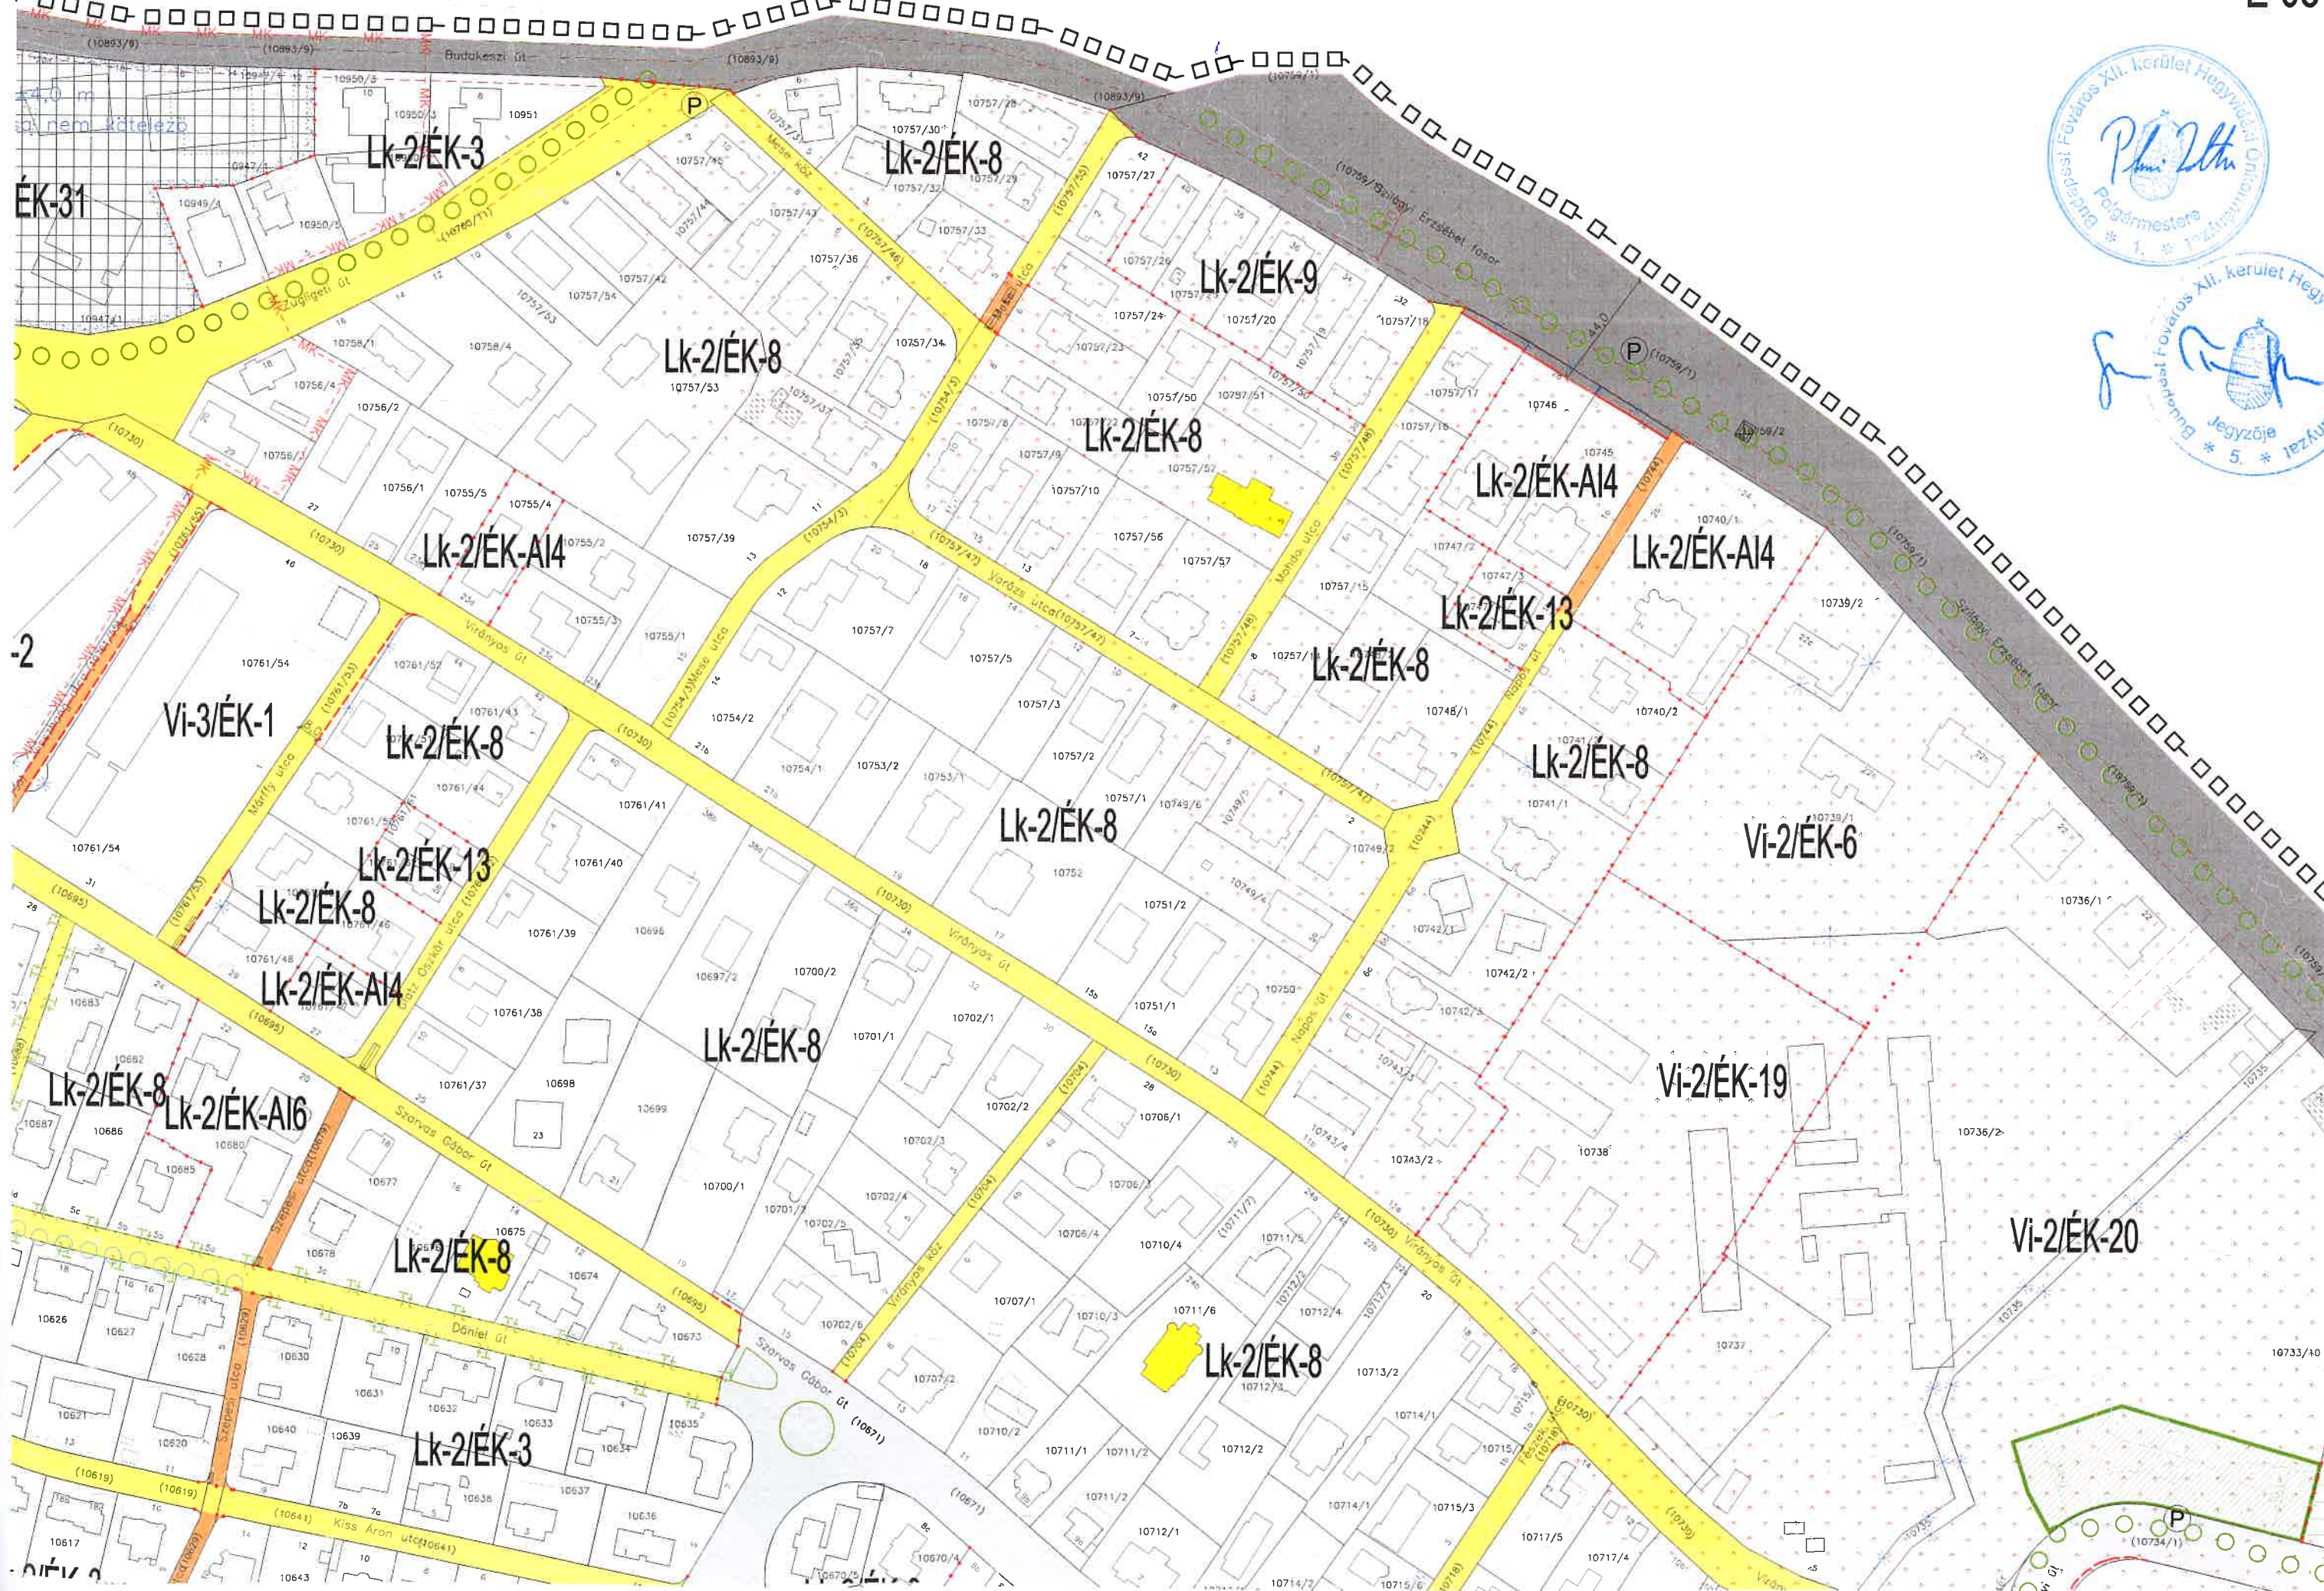





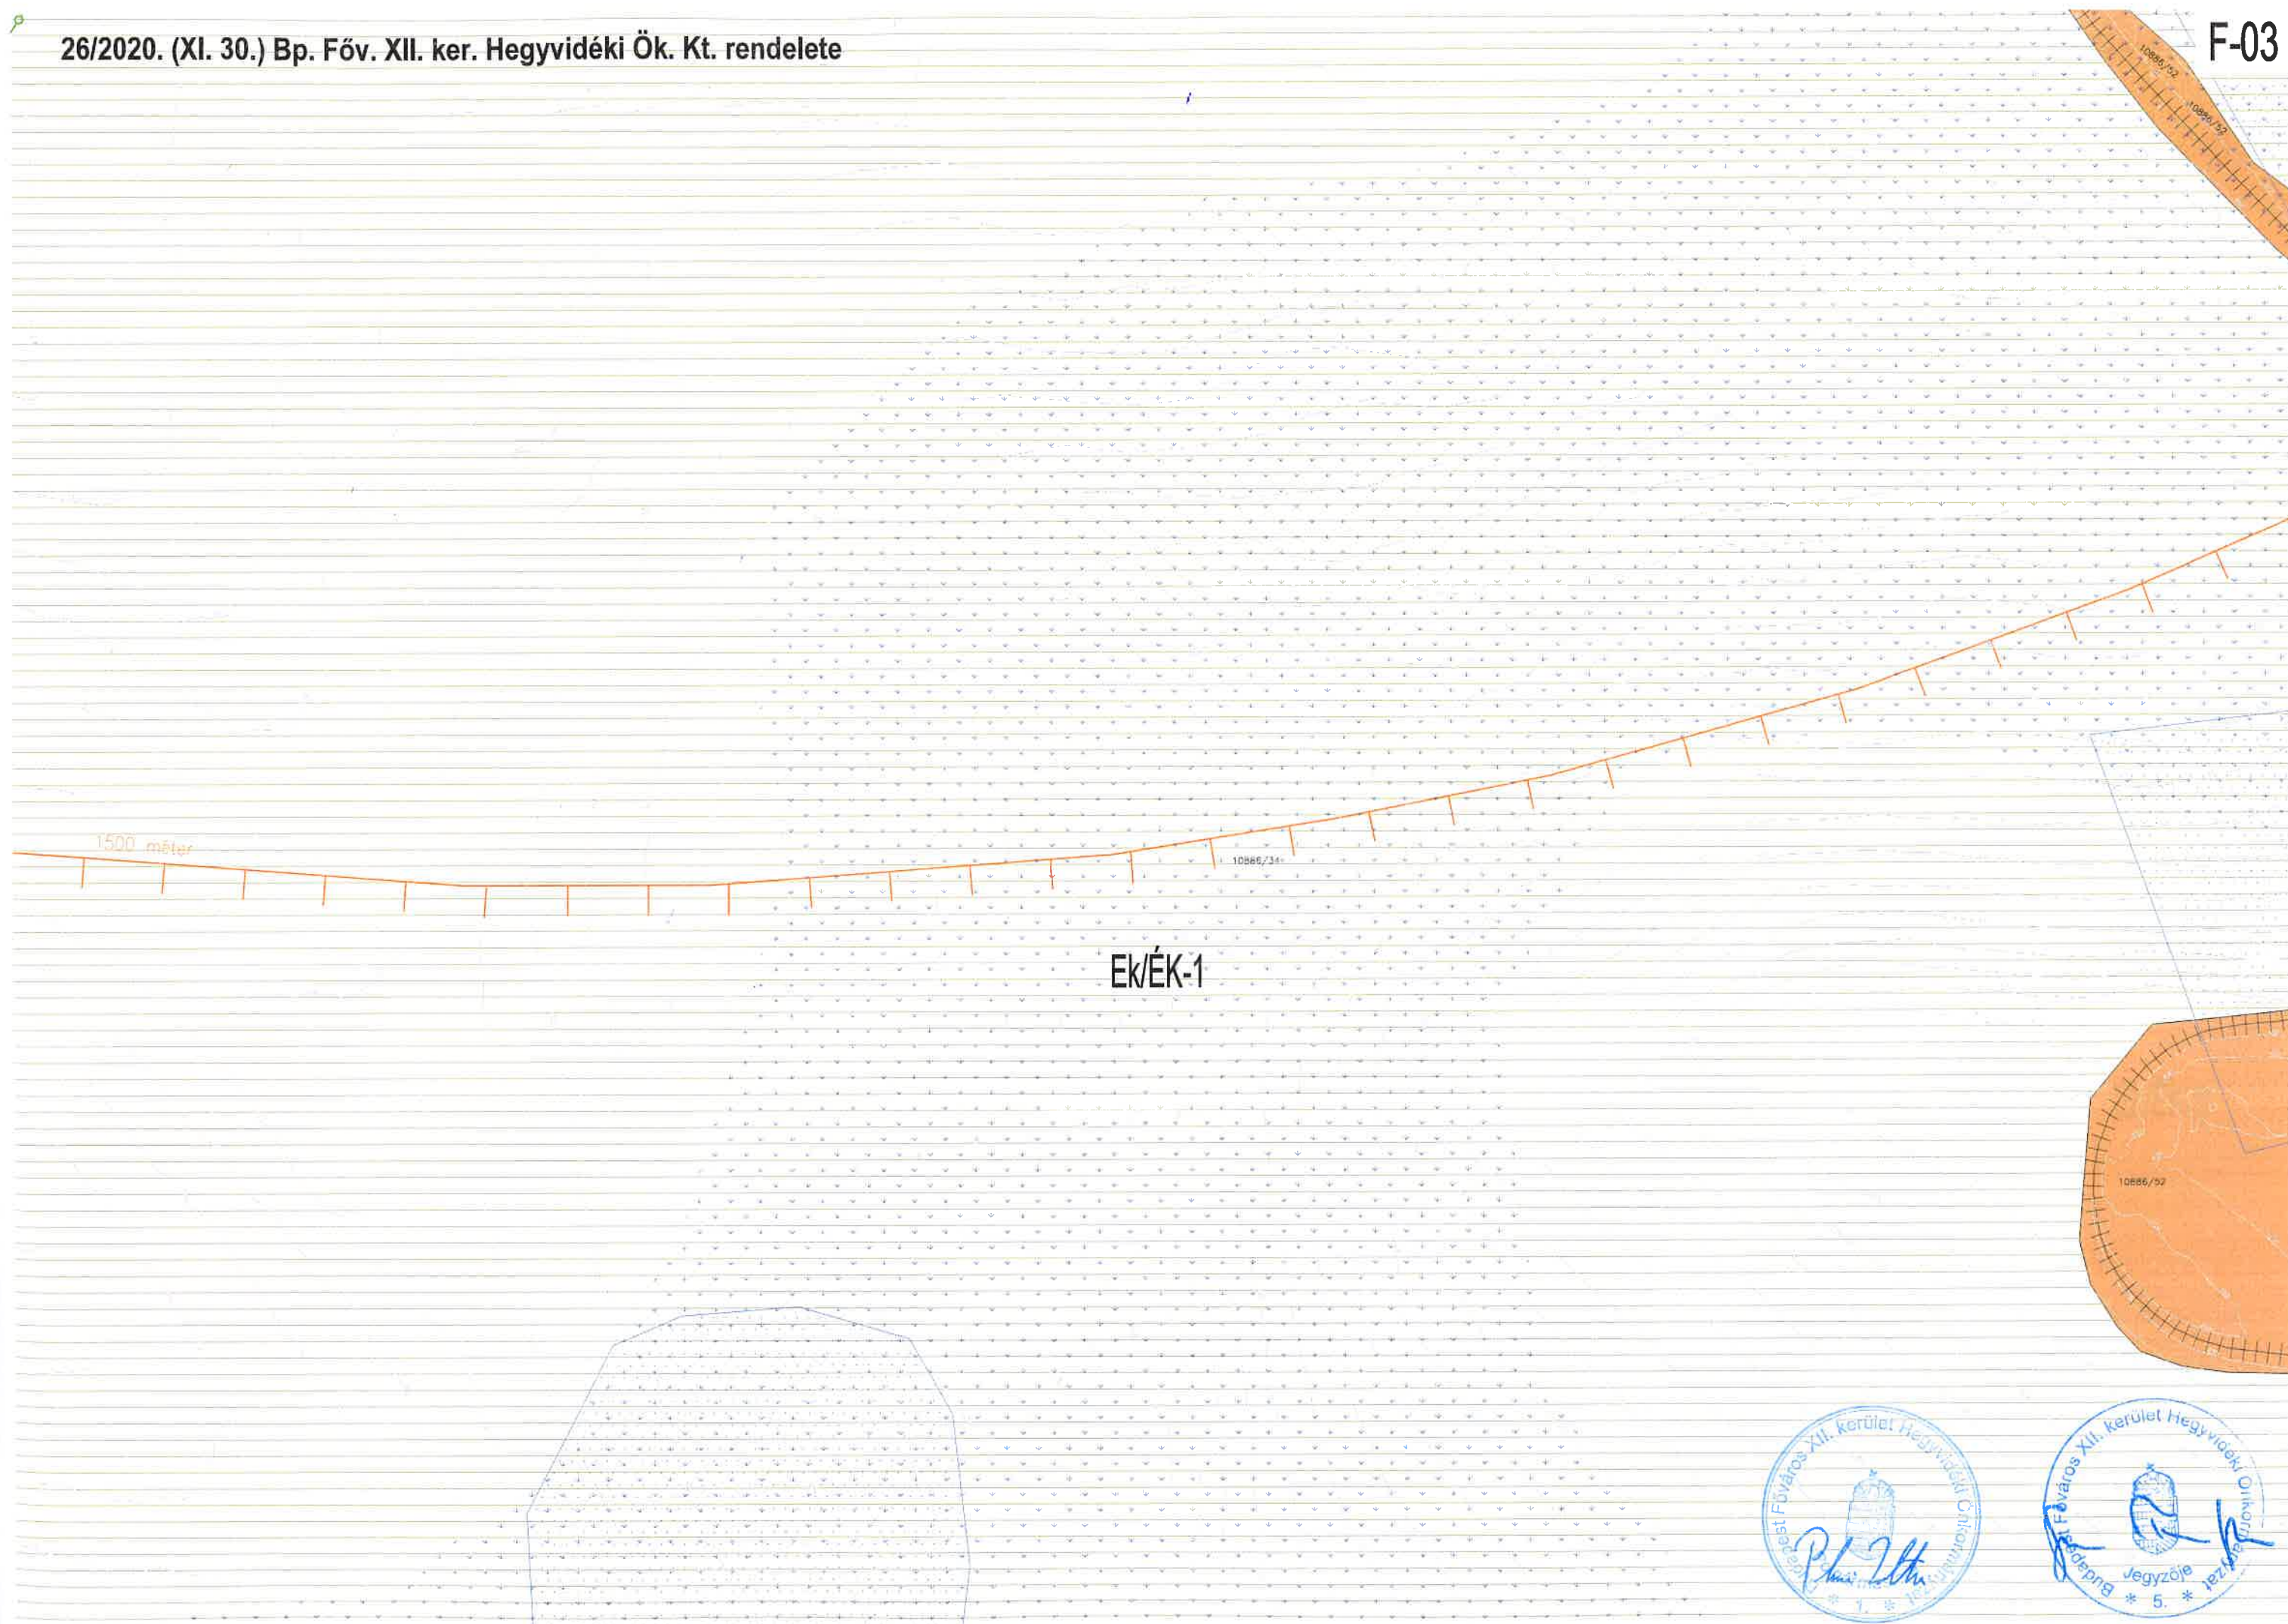

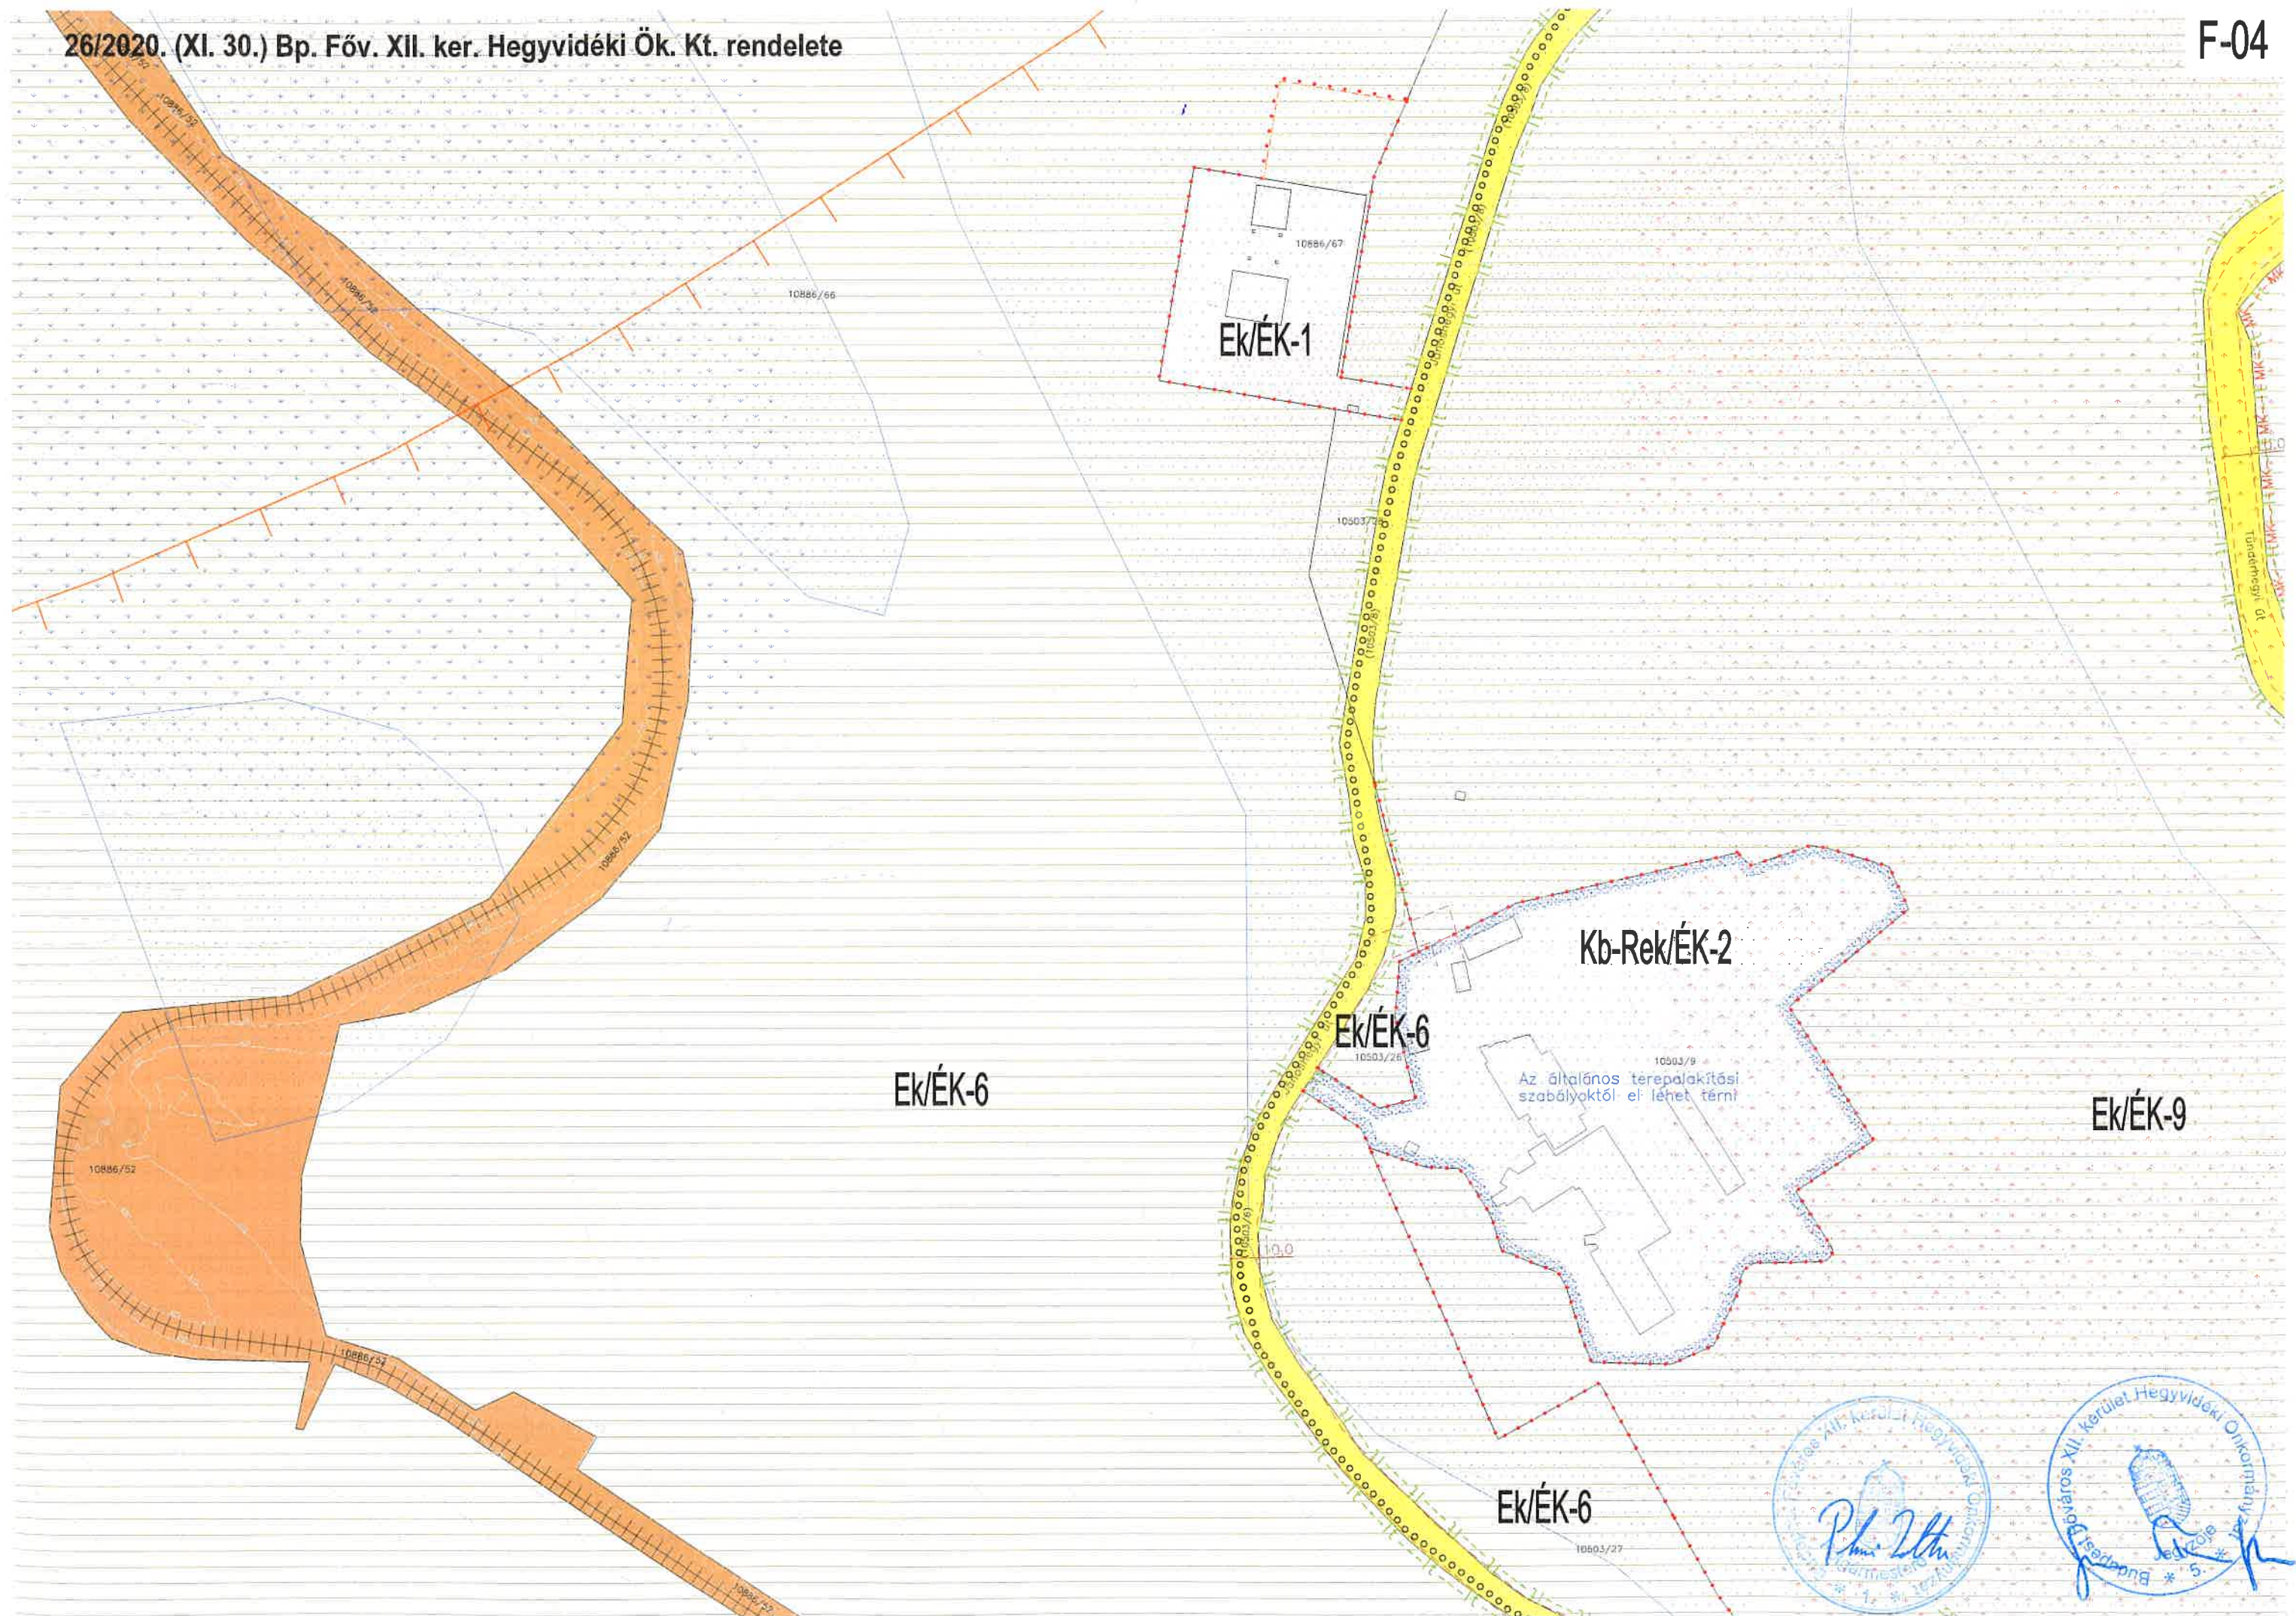

Ek/ÉK-9

Ek/ÉK-13

Ek/ÉK-6

Kb-Rek/ÉK-2

Ek/ÉK-1

Ek/ÉK-1

Ek/ÉK-13

Ek/ÉK-6

Ek/ÉK-2

Lke-3/ÉK-1

Lke-3/ÉK-12

Lke-3/ÉK-1

Lke-3/ÉK-2


Lke-3/ÉK-1


Lke-3/ÉK-A15

Kb-Rek/ÉK-1

Ek/ÉK-14

Ek/ÉK-13

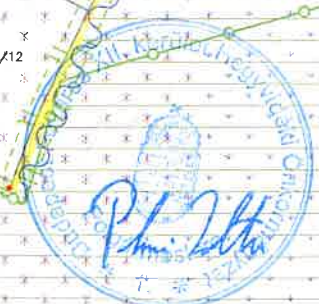

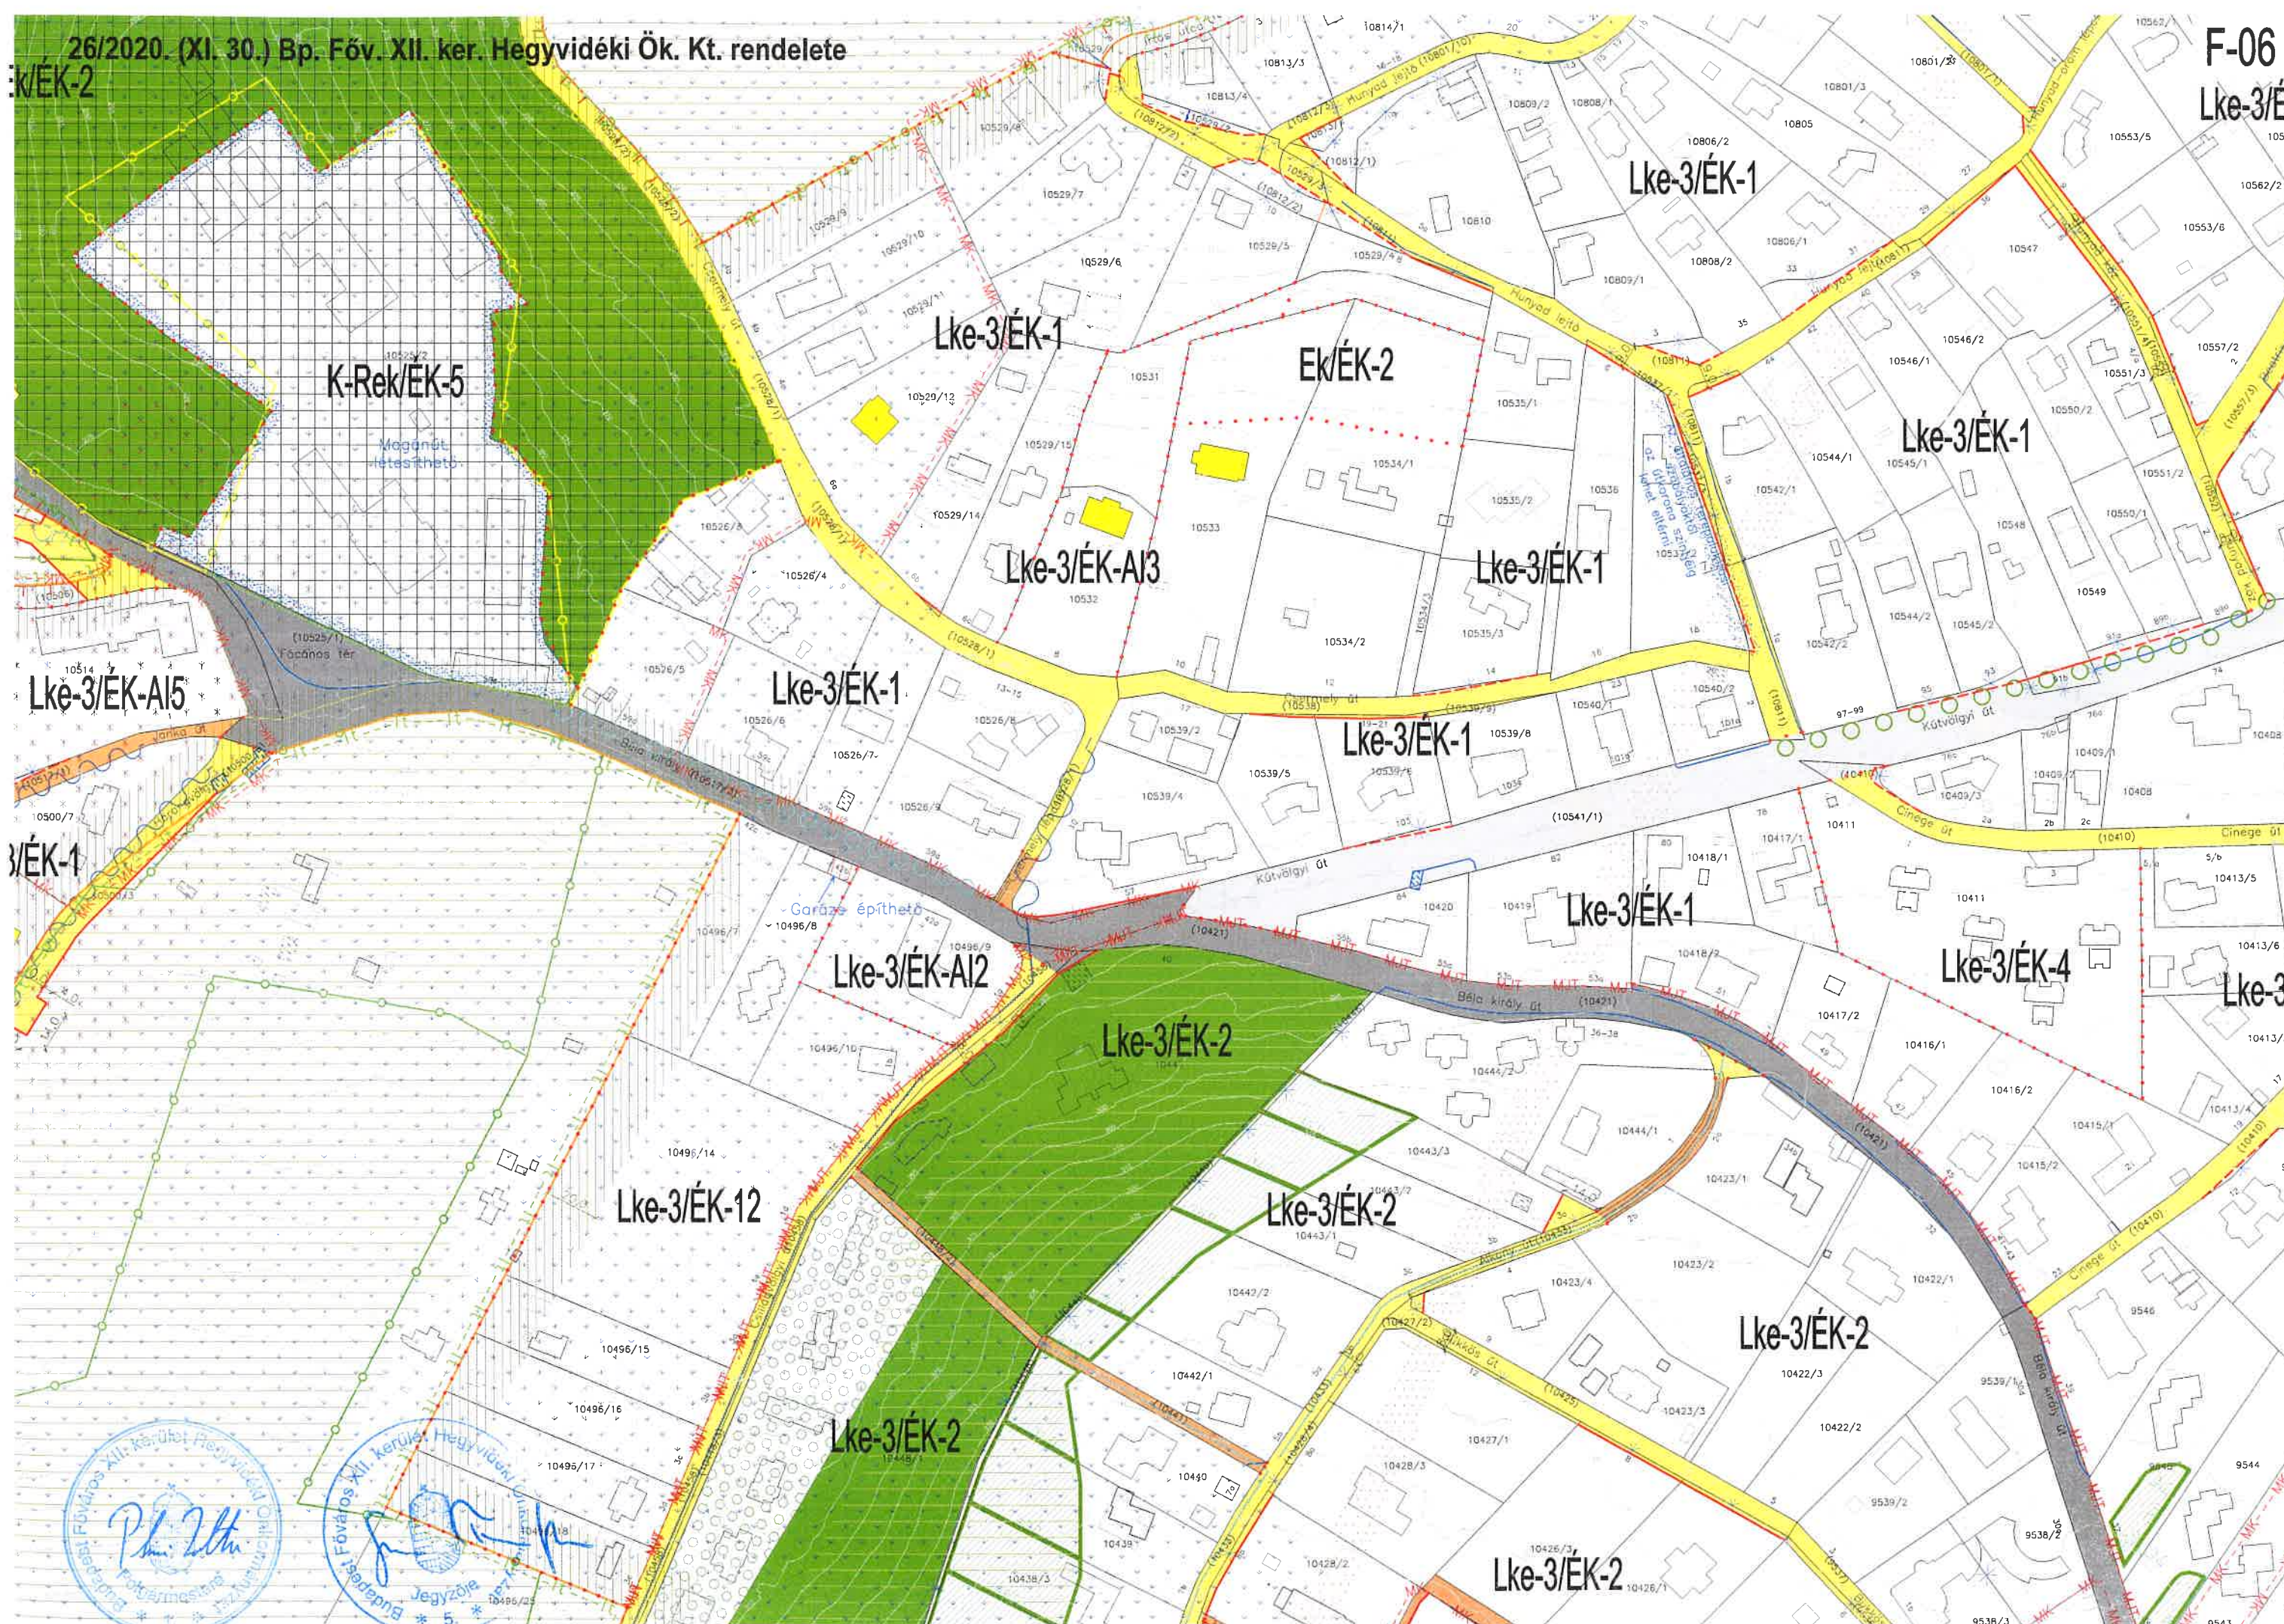

26/2020. (XI. 30.) Bp. Főv. XII. ker. Hegyvidéki Ök. Kt. rendelete

Lke-3/ÉK-1

Lke-3/ÉK-1

Lke-3/ÉK-1

Lke-3/ÉK-11

Lke-3/ÉK-1

Lke-3/ÉK-1

Lke-3/ÉK-11

Lke-3/ÉK-4

Lke-3/ÉK-1

Lk-2/ÉK-3

Lk-2/ÉK-3

Lk-2/ÉK-4

Lk-2/ÉK-3

Lk-2/ÉK-12

Lk-2/ÉK-3

Lk-2/ÉK-3

Lk-2/ÉK-4

Lk-2/ÉK-3

Lk-2/ÉK-3

Lk-2/ÉK-3

Lk-2/ÉK-3

Lk-2/ÉK-12

Lk-2/ÉK-3

Lk-2/ÉK-3

Lk-2/ÉK-11

Lk-2/ÉK-3

Lk-2/ÉK-3

F-07

Lk-2/ÉK-3

Lk-2/ÉK-3


Lk-2/ÉK-3

Zkp/Kk/ÉK-2


K-Okt/ÉK


K-4


Blue circular official stamp of the Budapest City Council (Fővárosi Önkormányzat) with handwritten signatures and dates.


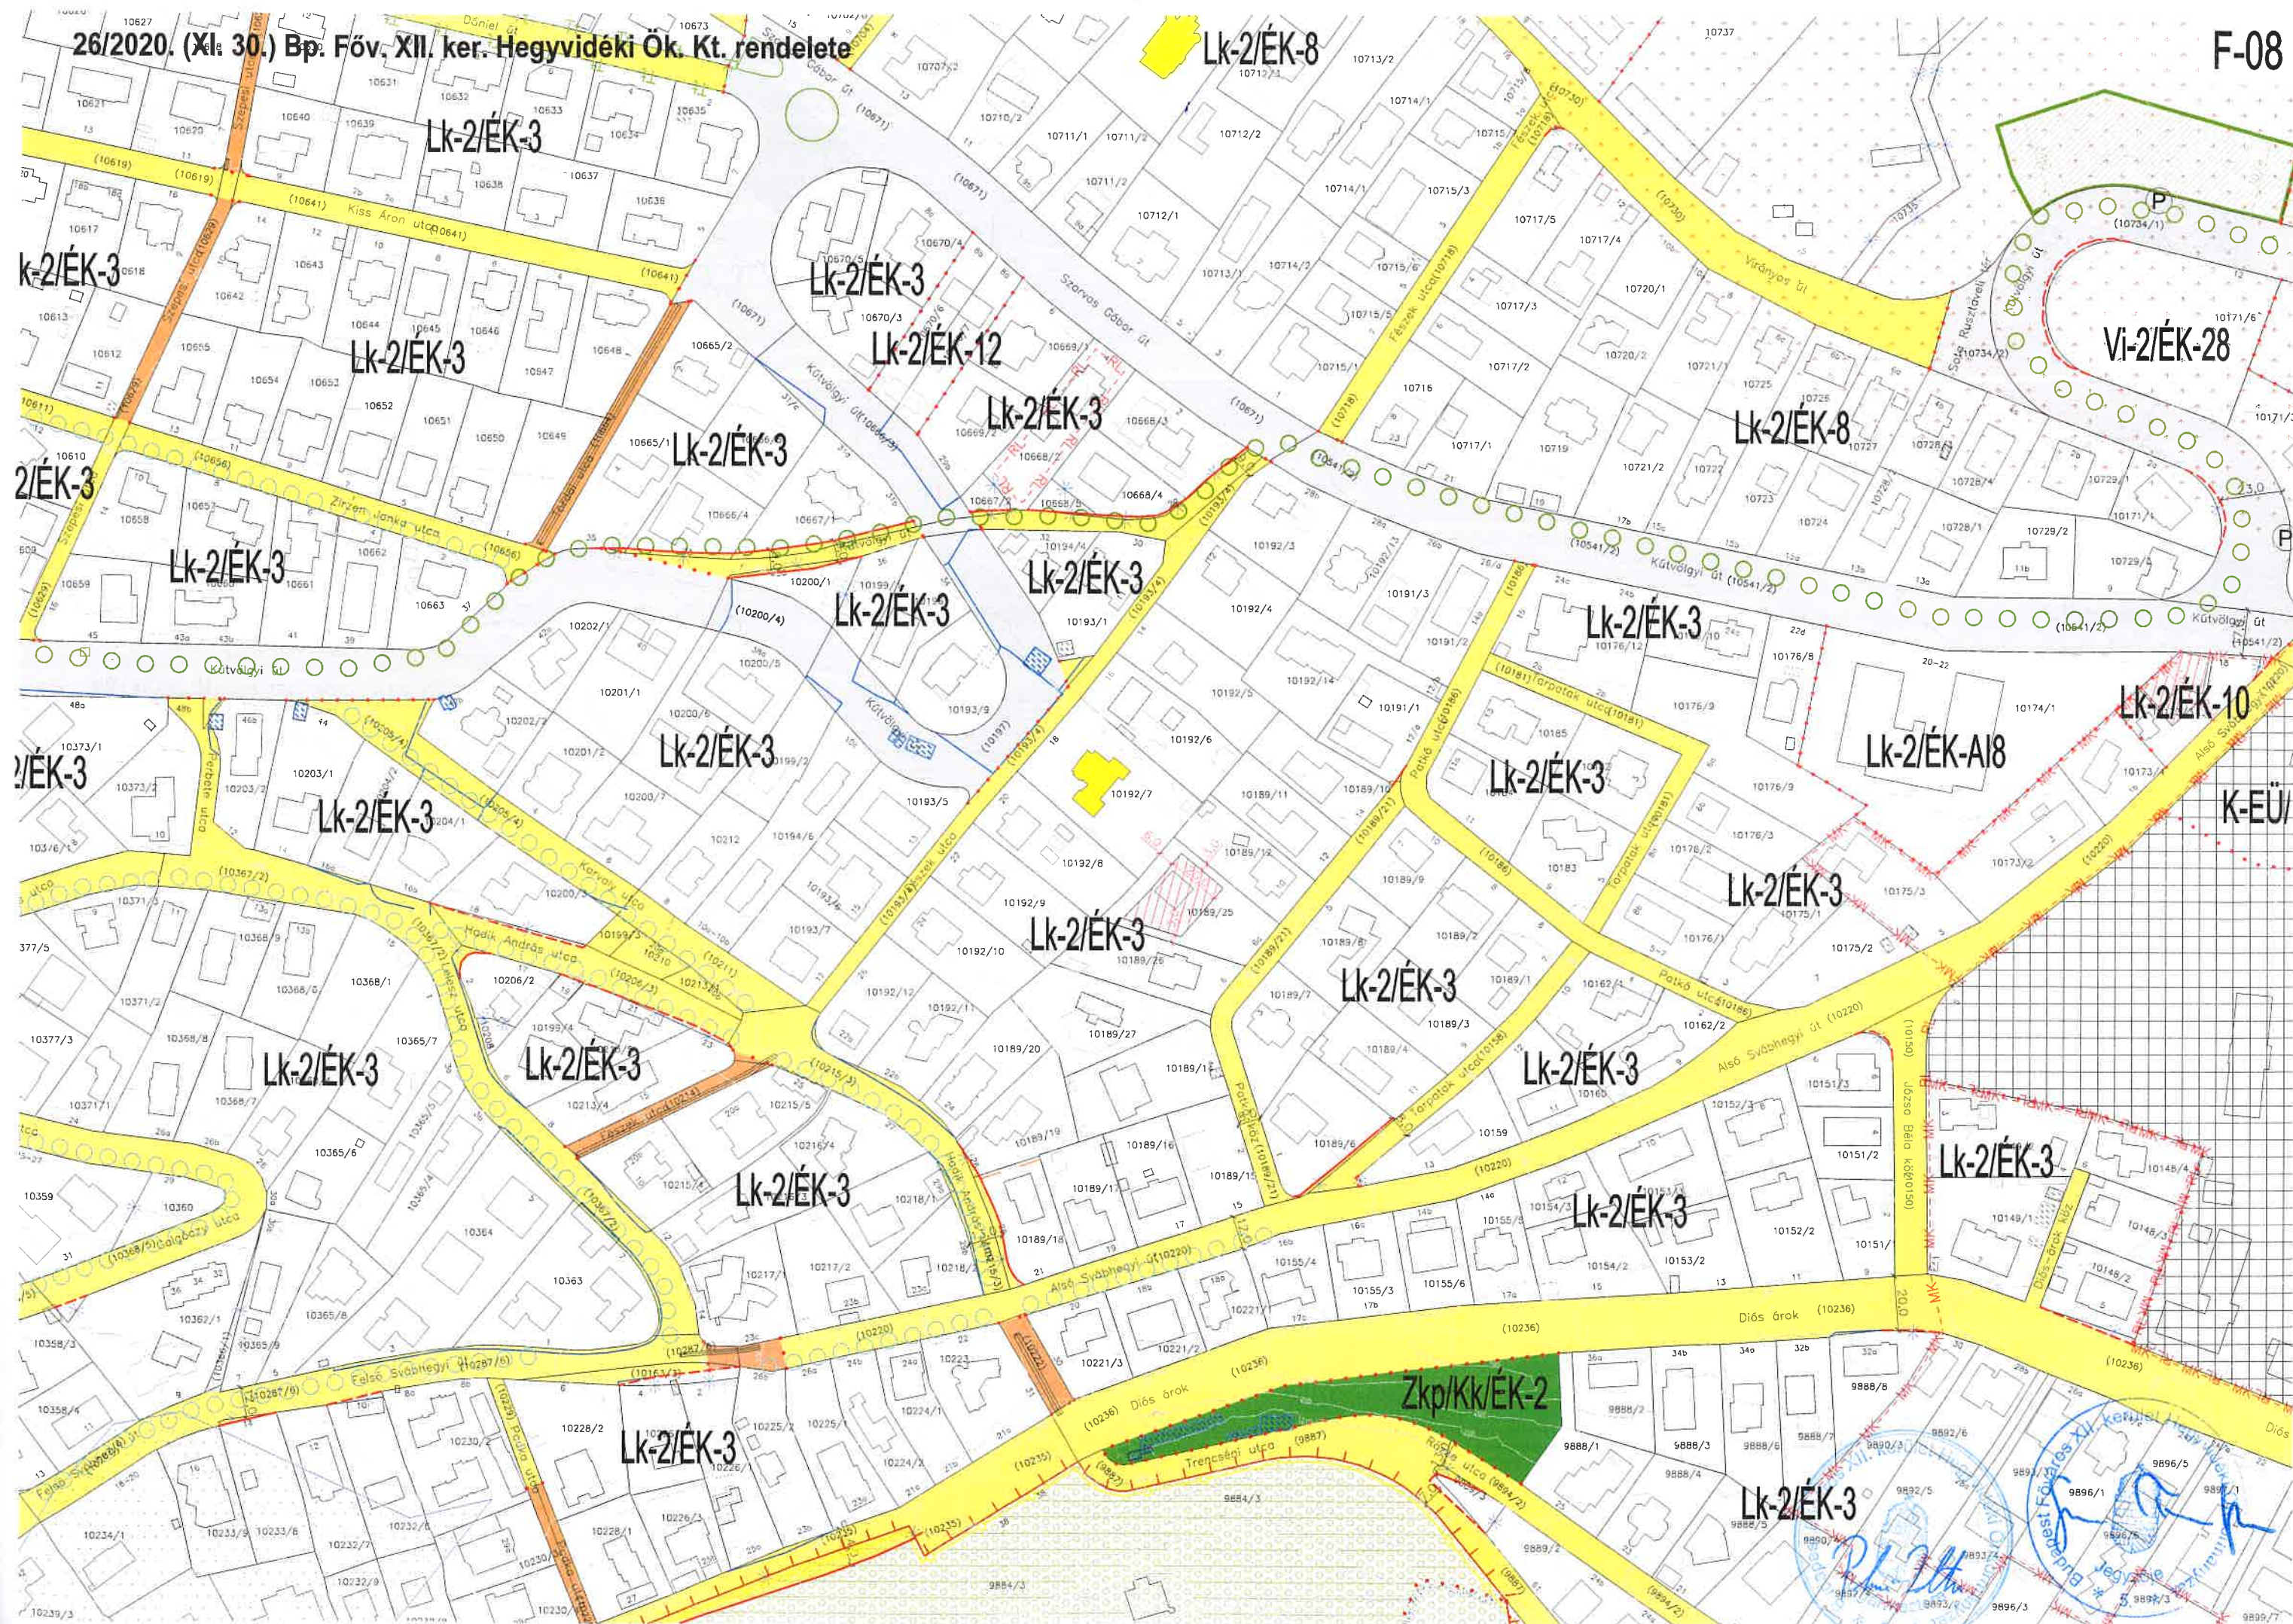





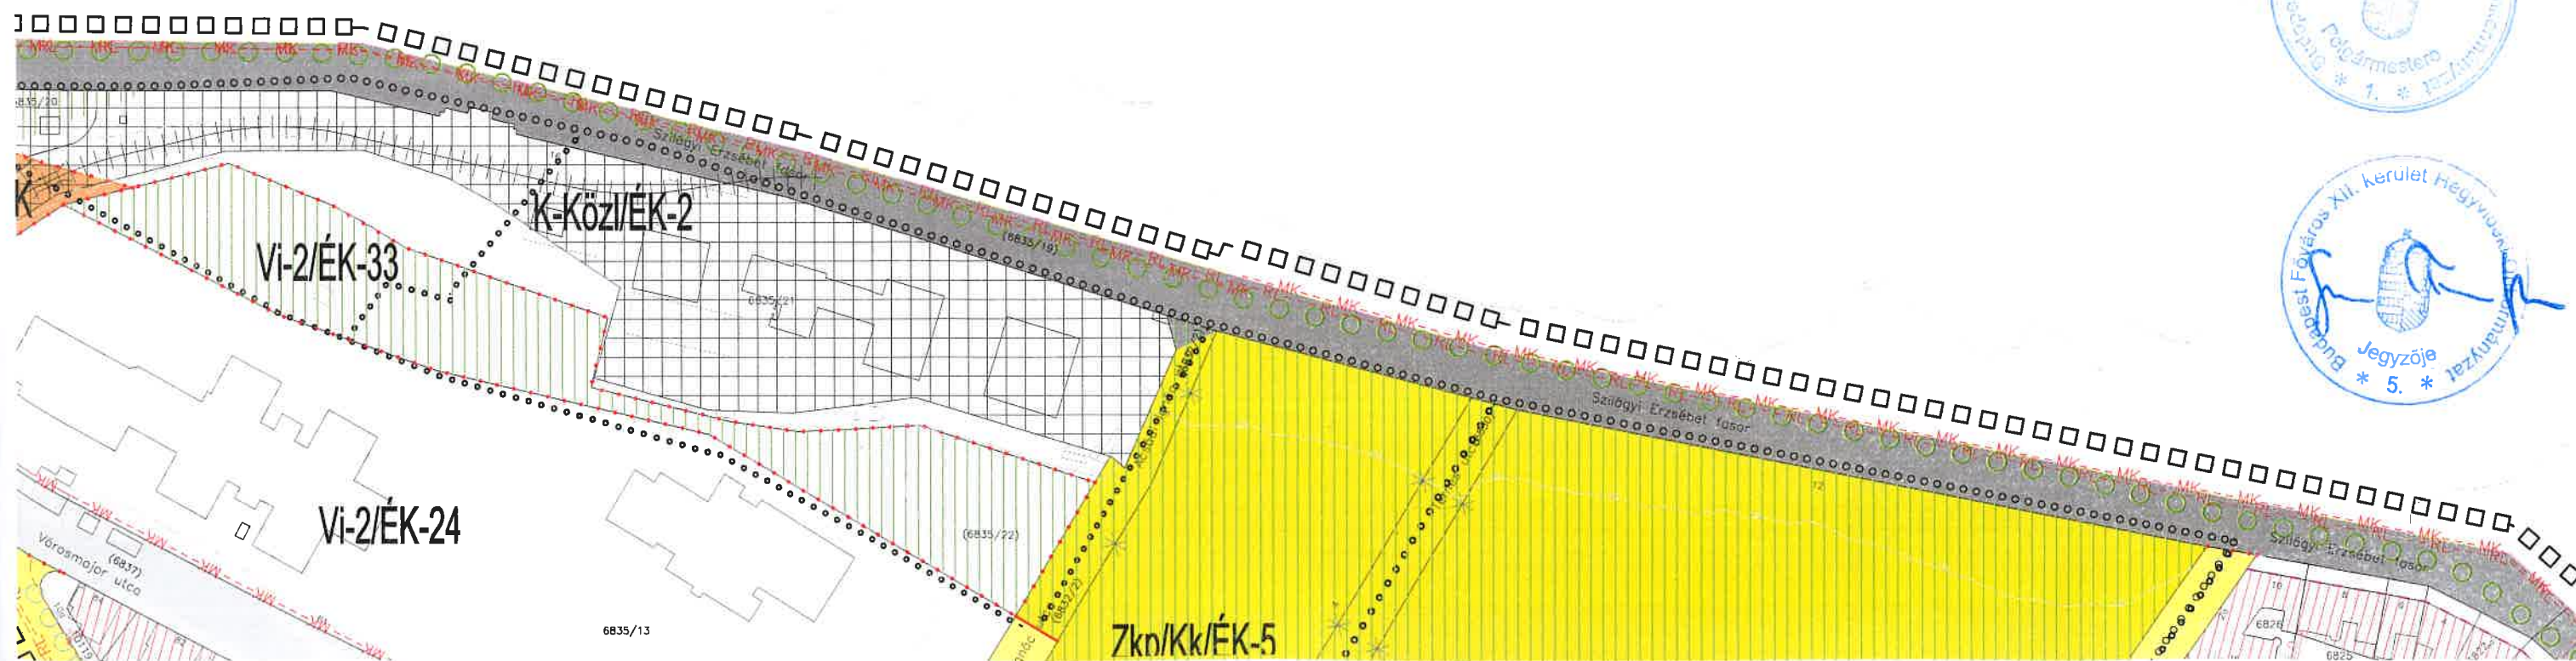

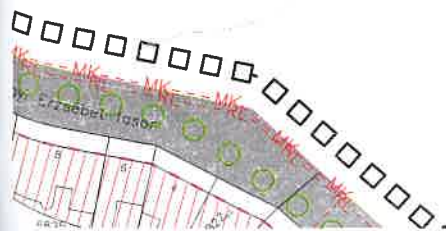

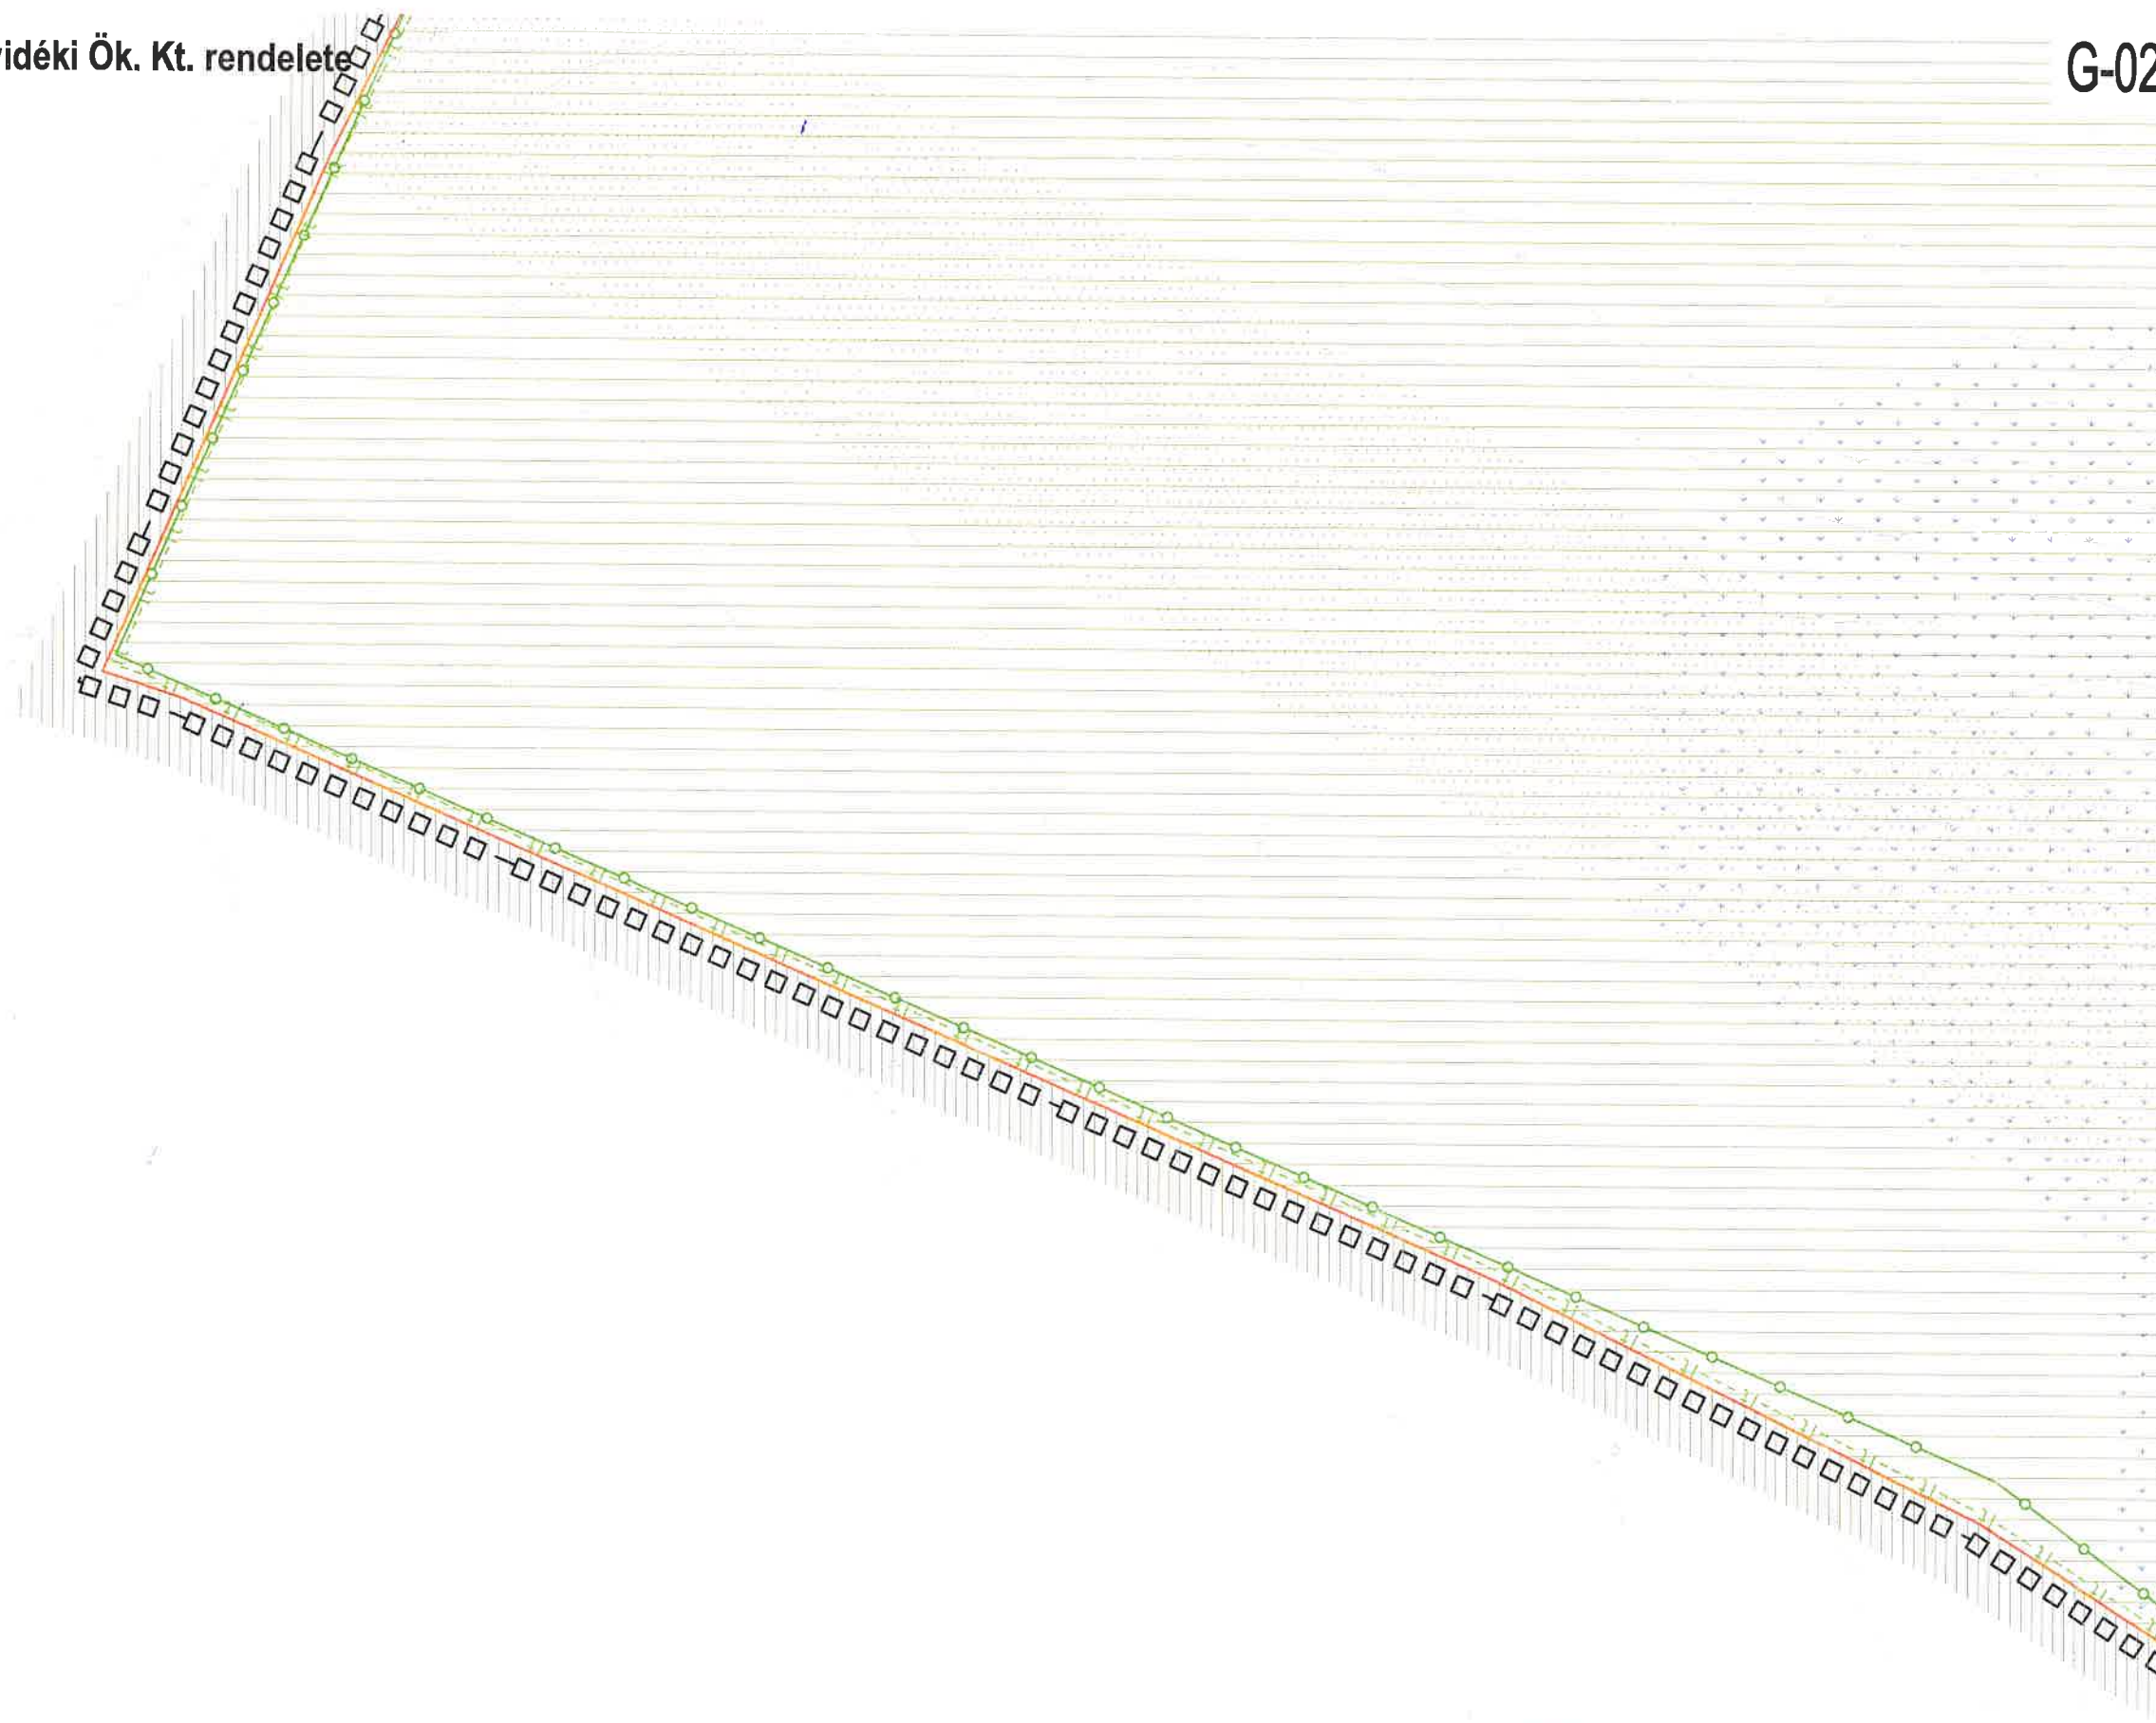


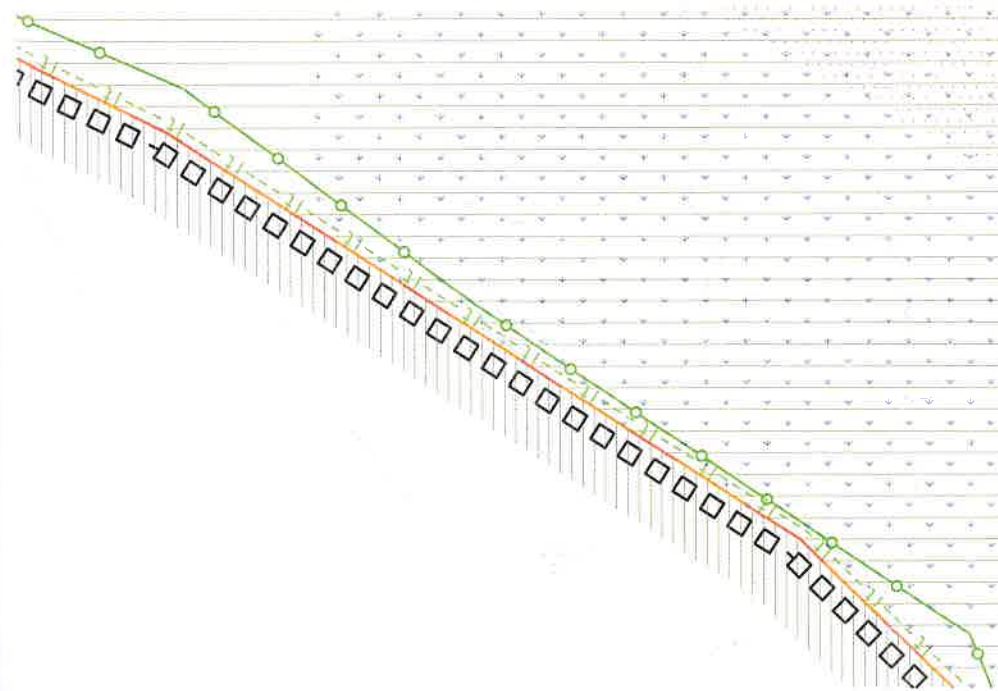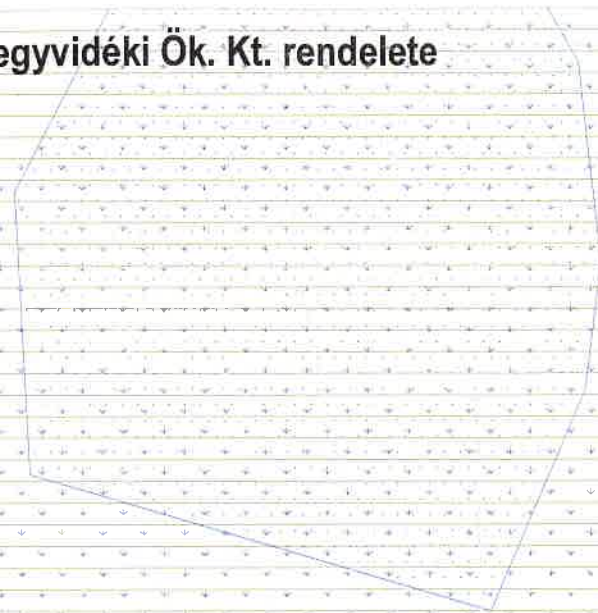

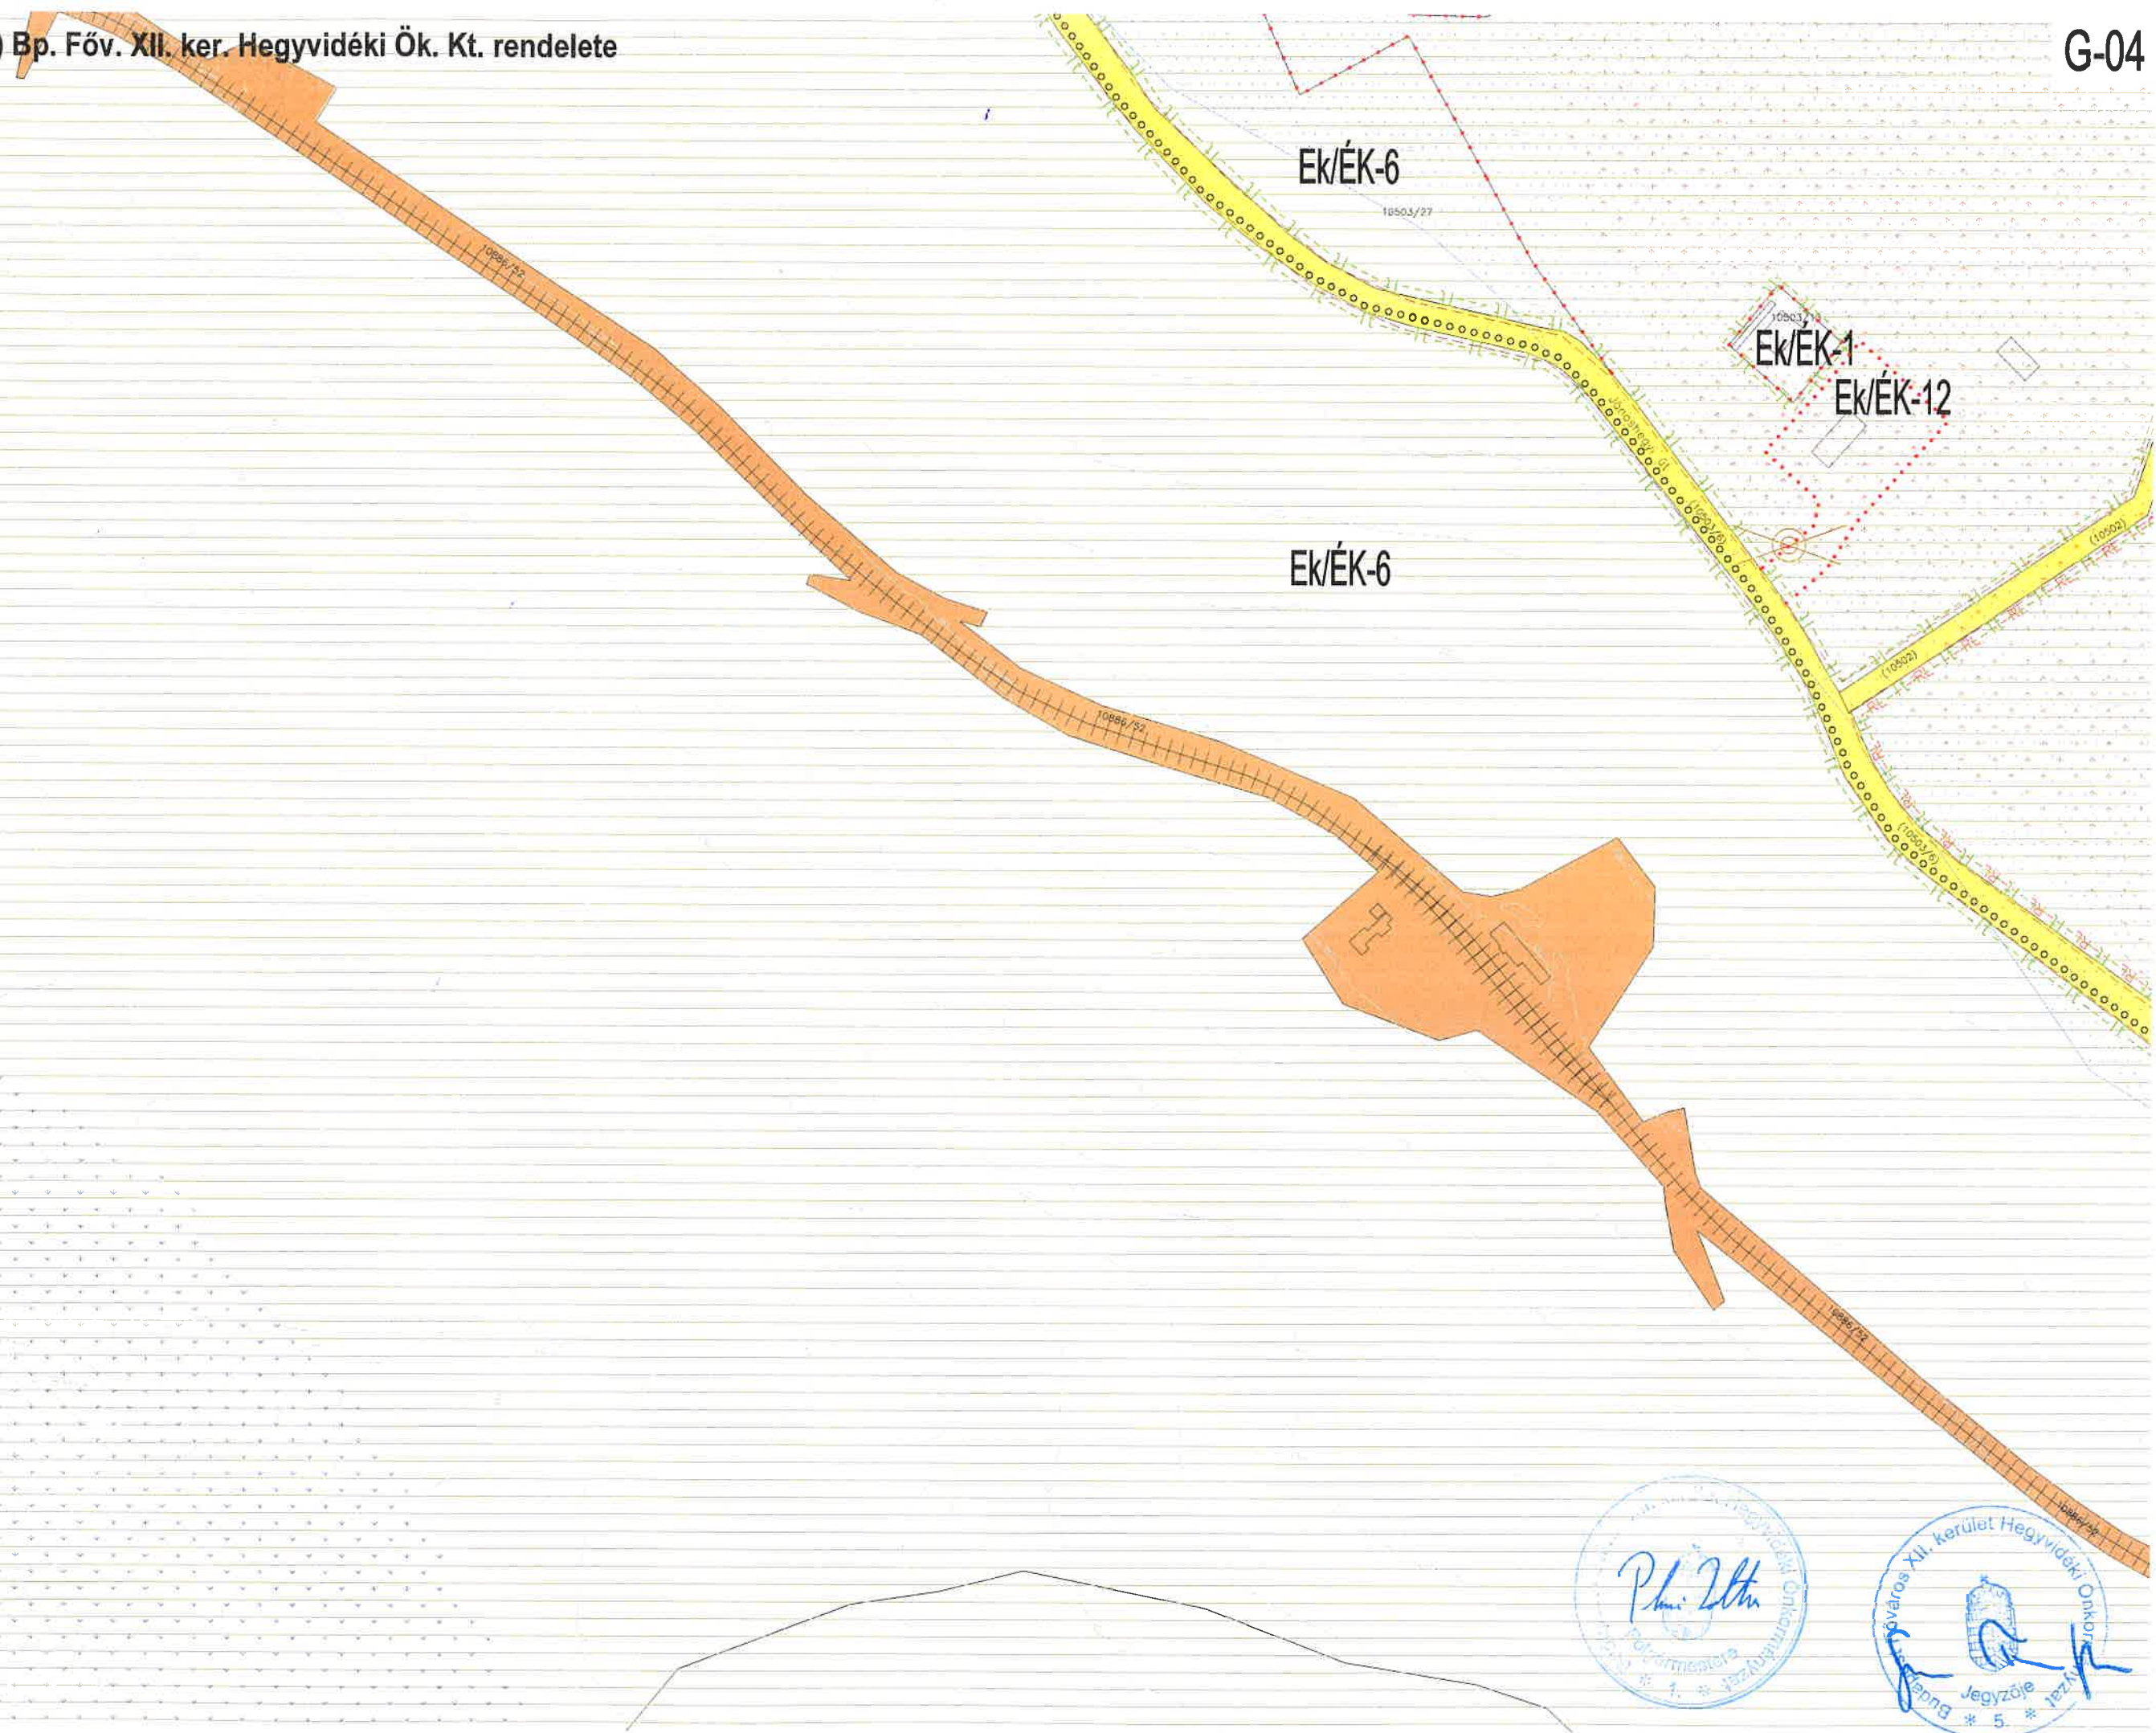

Ph. 2020
Fővárosi Önkormányzat
Jegyzője
1. * 1234567890

Főváros XII. kerület Hegyvidéki Önkormányzat
Jegyzője
5. * 1234567890

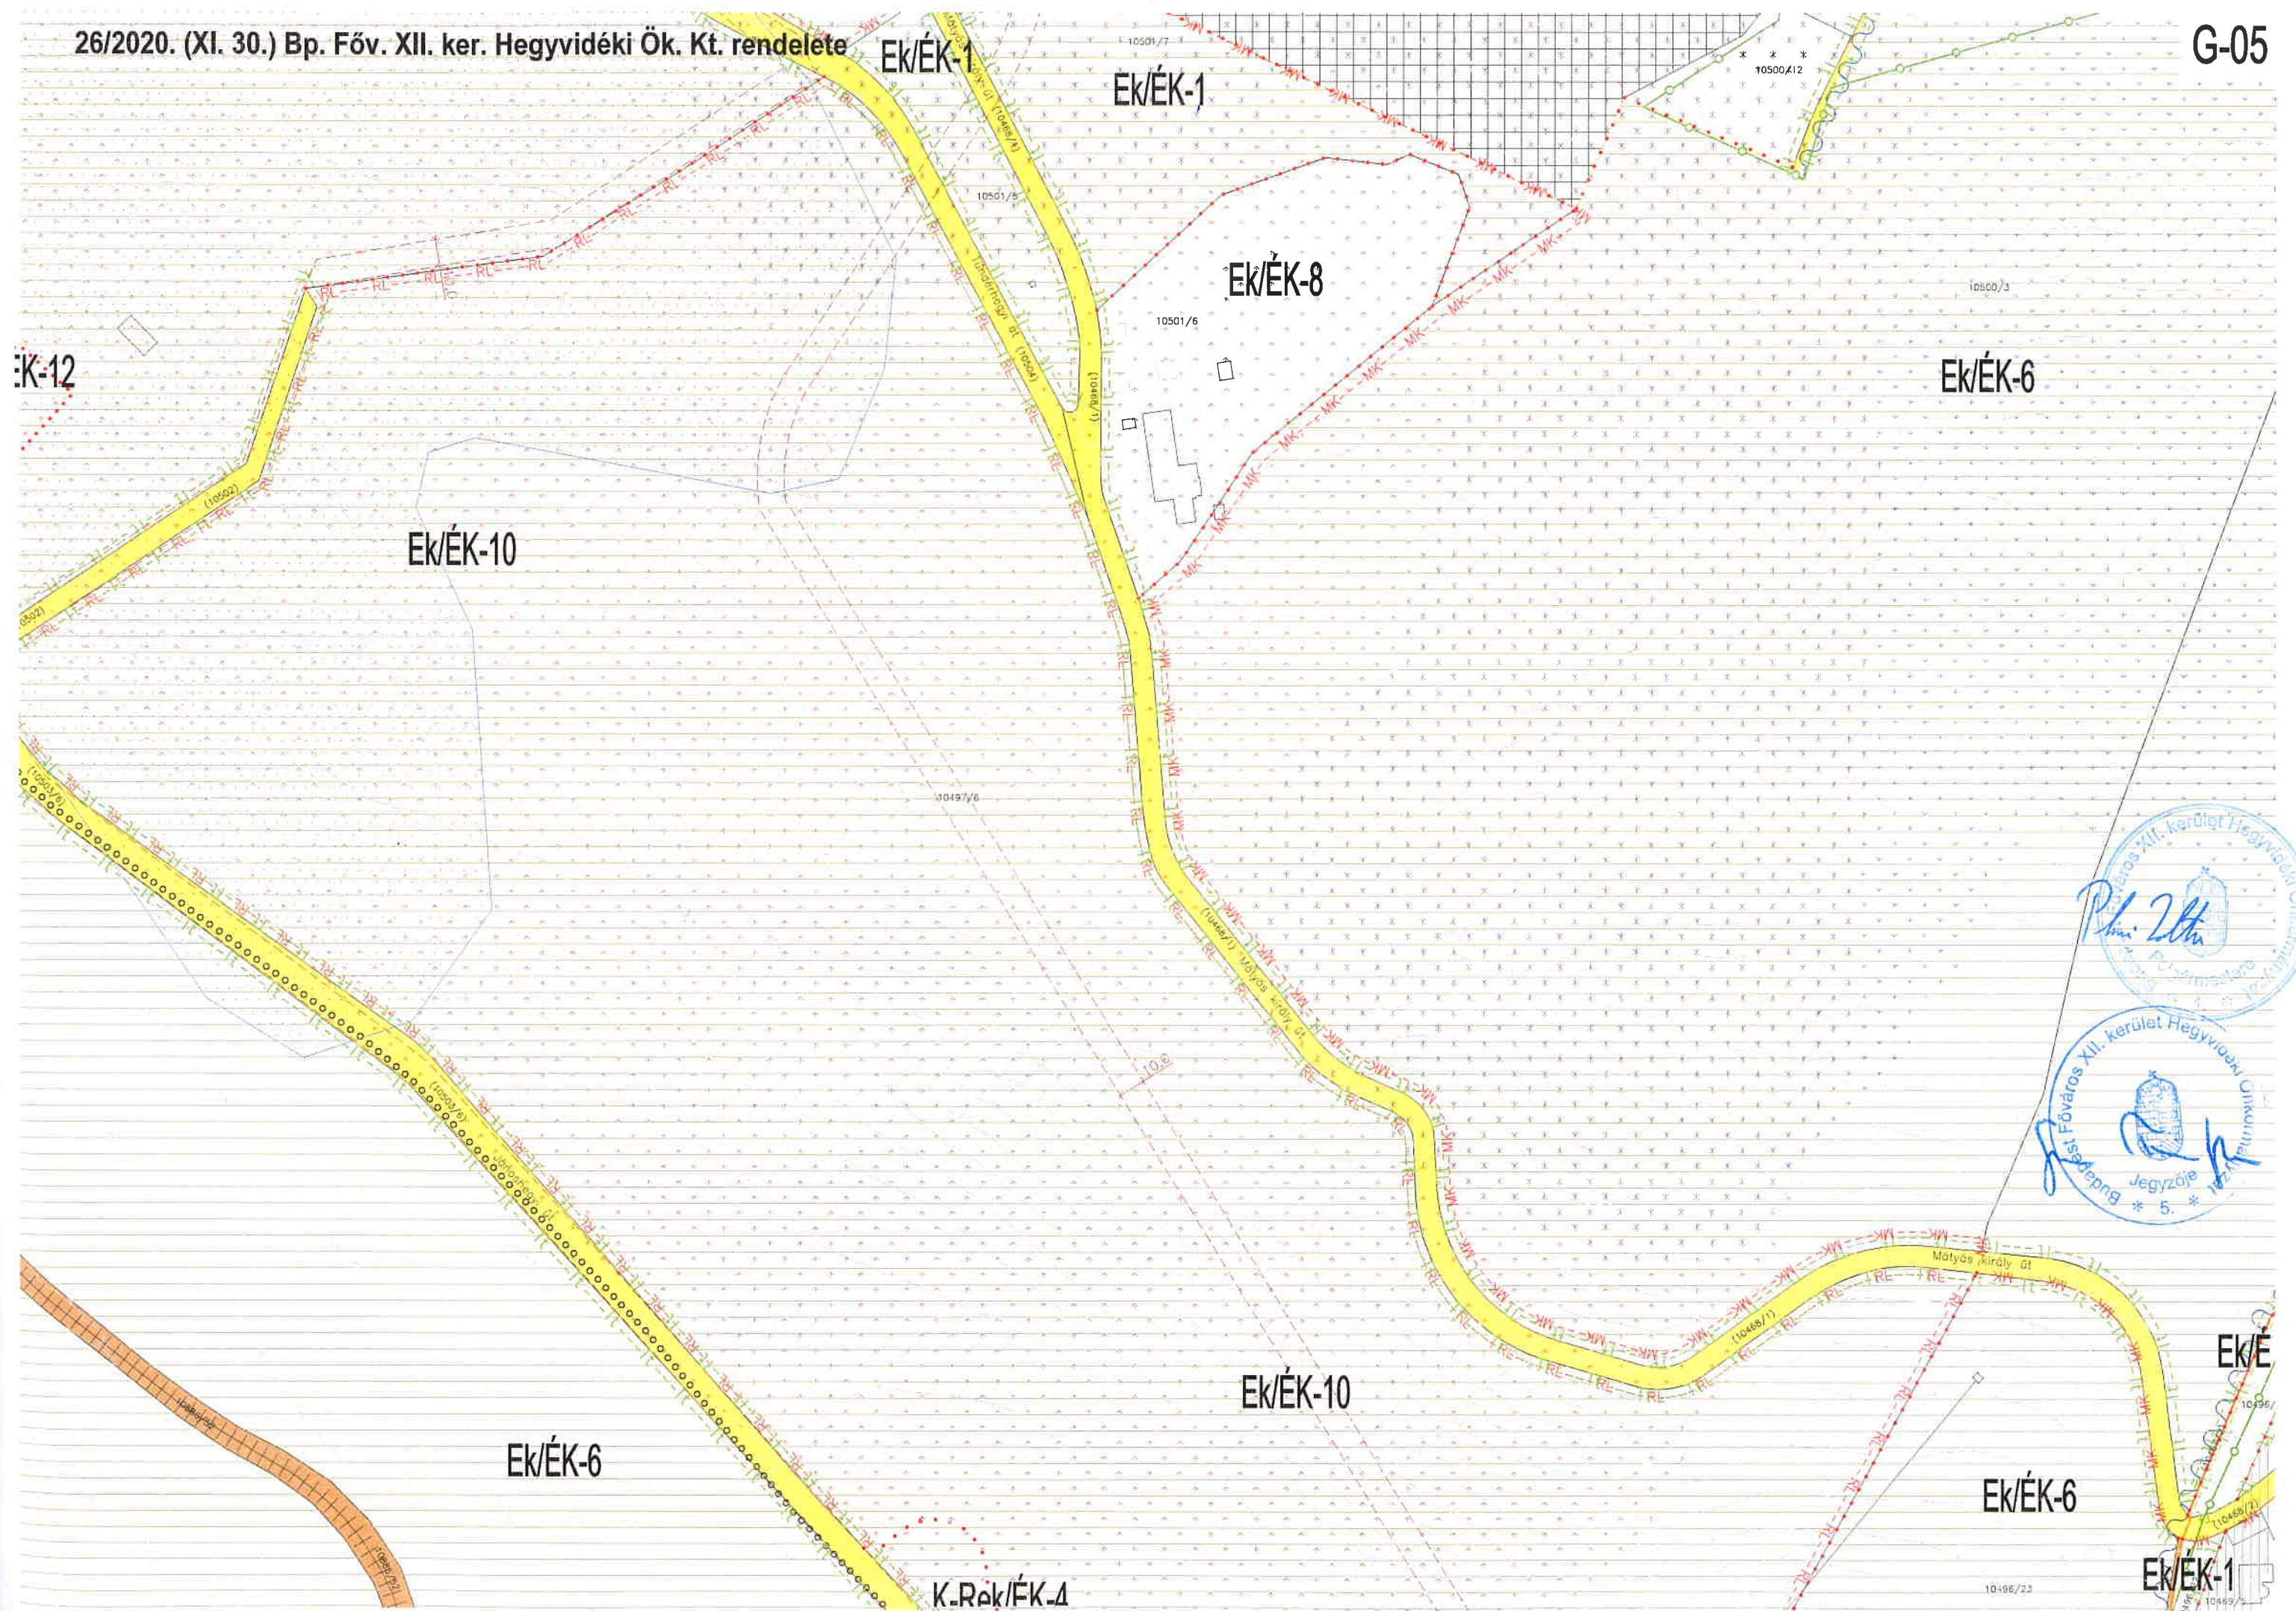

6

ÉK-6

3



EK/ÉK-6

Lke-3/ÉK-2

Lke-3/ÉK-2

EK/ÉK-1

EK/ÉK-1

Lke-3/ÉK-2

Lke-3/ÉK-2

Lke-3/ÉK-2

KI-Zkp/ÉK-1

Zkp/Kk/ÉK-2

Vi-2/ÉK-2

Vi-2/ÉK-4

Vi-2/ÉK

Vi-2/ÉK-1

Vi-2/ÉK-23

Lke-3/ÉK-2

Lke-3/ÉK-2

Lke-3/ÉK-2

Lke-3/ÉK-2

Lke-3/ÉK-2

Zkp/Kk/ÉK

G-07

Vi-2/ÉK-23

Lk-2/ÉK-3

G-08

k-2/ÉK-3

Ek/ÉK-4

Ek/ÉK-5

Lk-2/ÉK-3

Lk-2/ÉK-AI4

Lk-2/ÉK-3

Lke-3/ÉK-1

Lke-3/ÉK-1

Lk-2/ÉK-3

Lk-2/ÉK-3

Lke-3/ÉK-1

Lke-3/ÉK-1

Lke-3/ÉK-1

Lke-3/ÉK-2


Lke-3/ÉK-2

Lke-3/ÉK-2

Lke-3/ÉK-2


Lke-3/ÉK-2



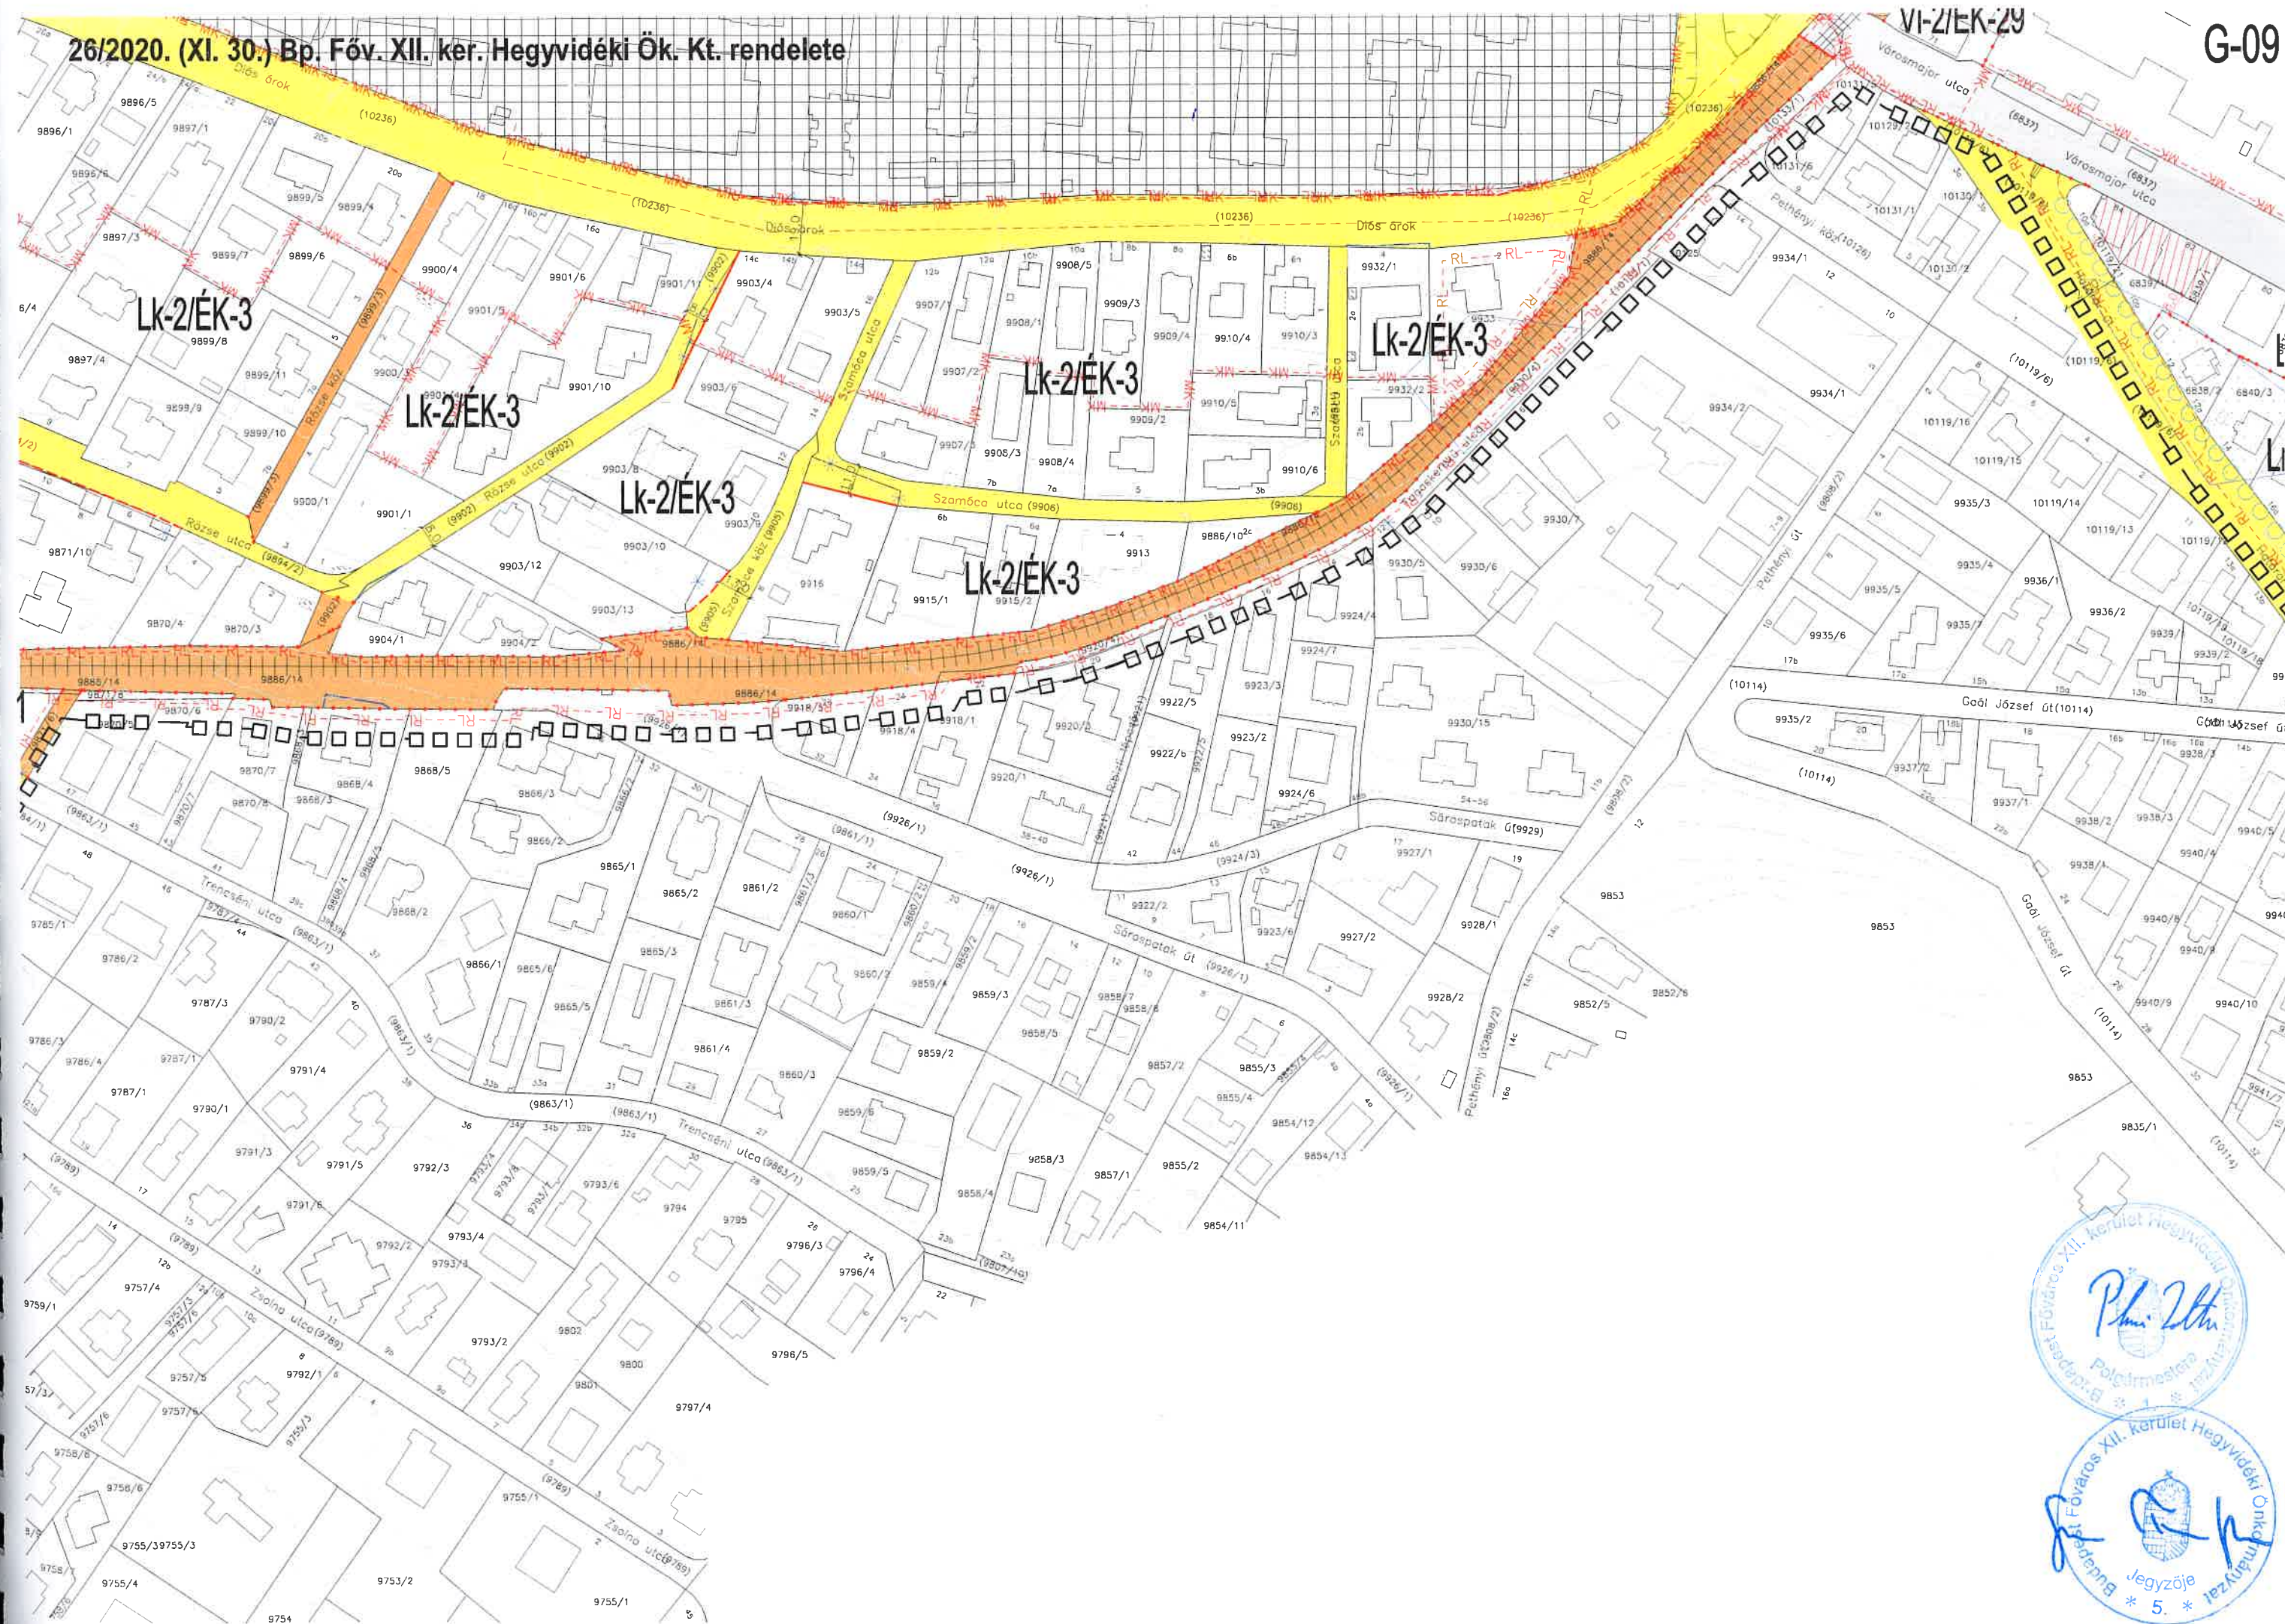


Budapest Főváros XII. kerület Hegyvidéki Önkormányzat
Polgármesteri Hivatala
Pénzügyi Osztály
Pénzügyi vezető
Pénzügyi vezető

Budapest Főváros XII. kerület Hegyvidéki Önkormányzat
Jegyzője
Jegyzője
Jegyzője

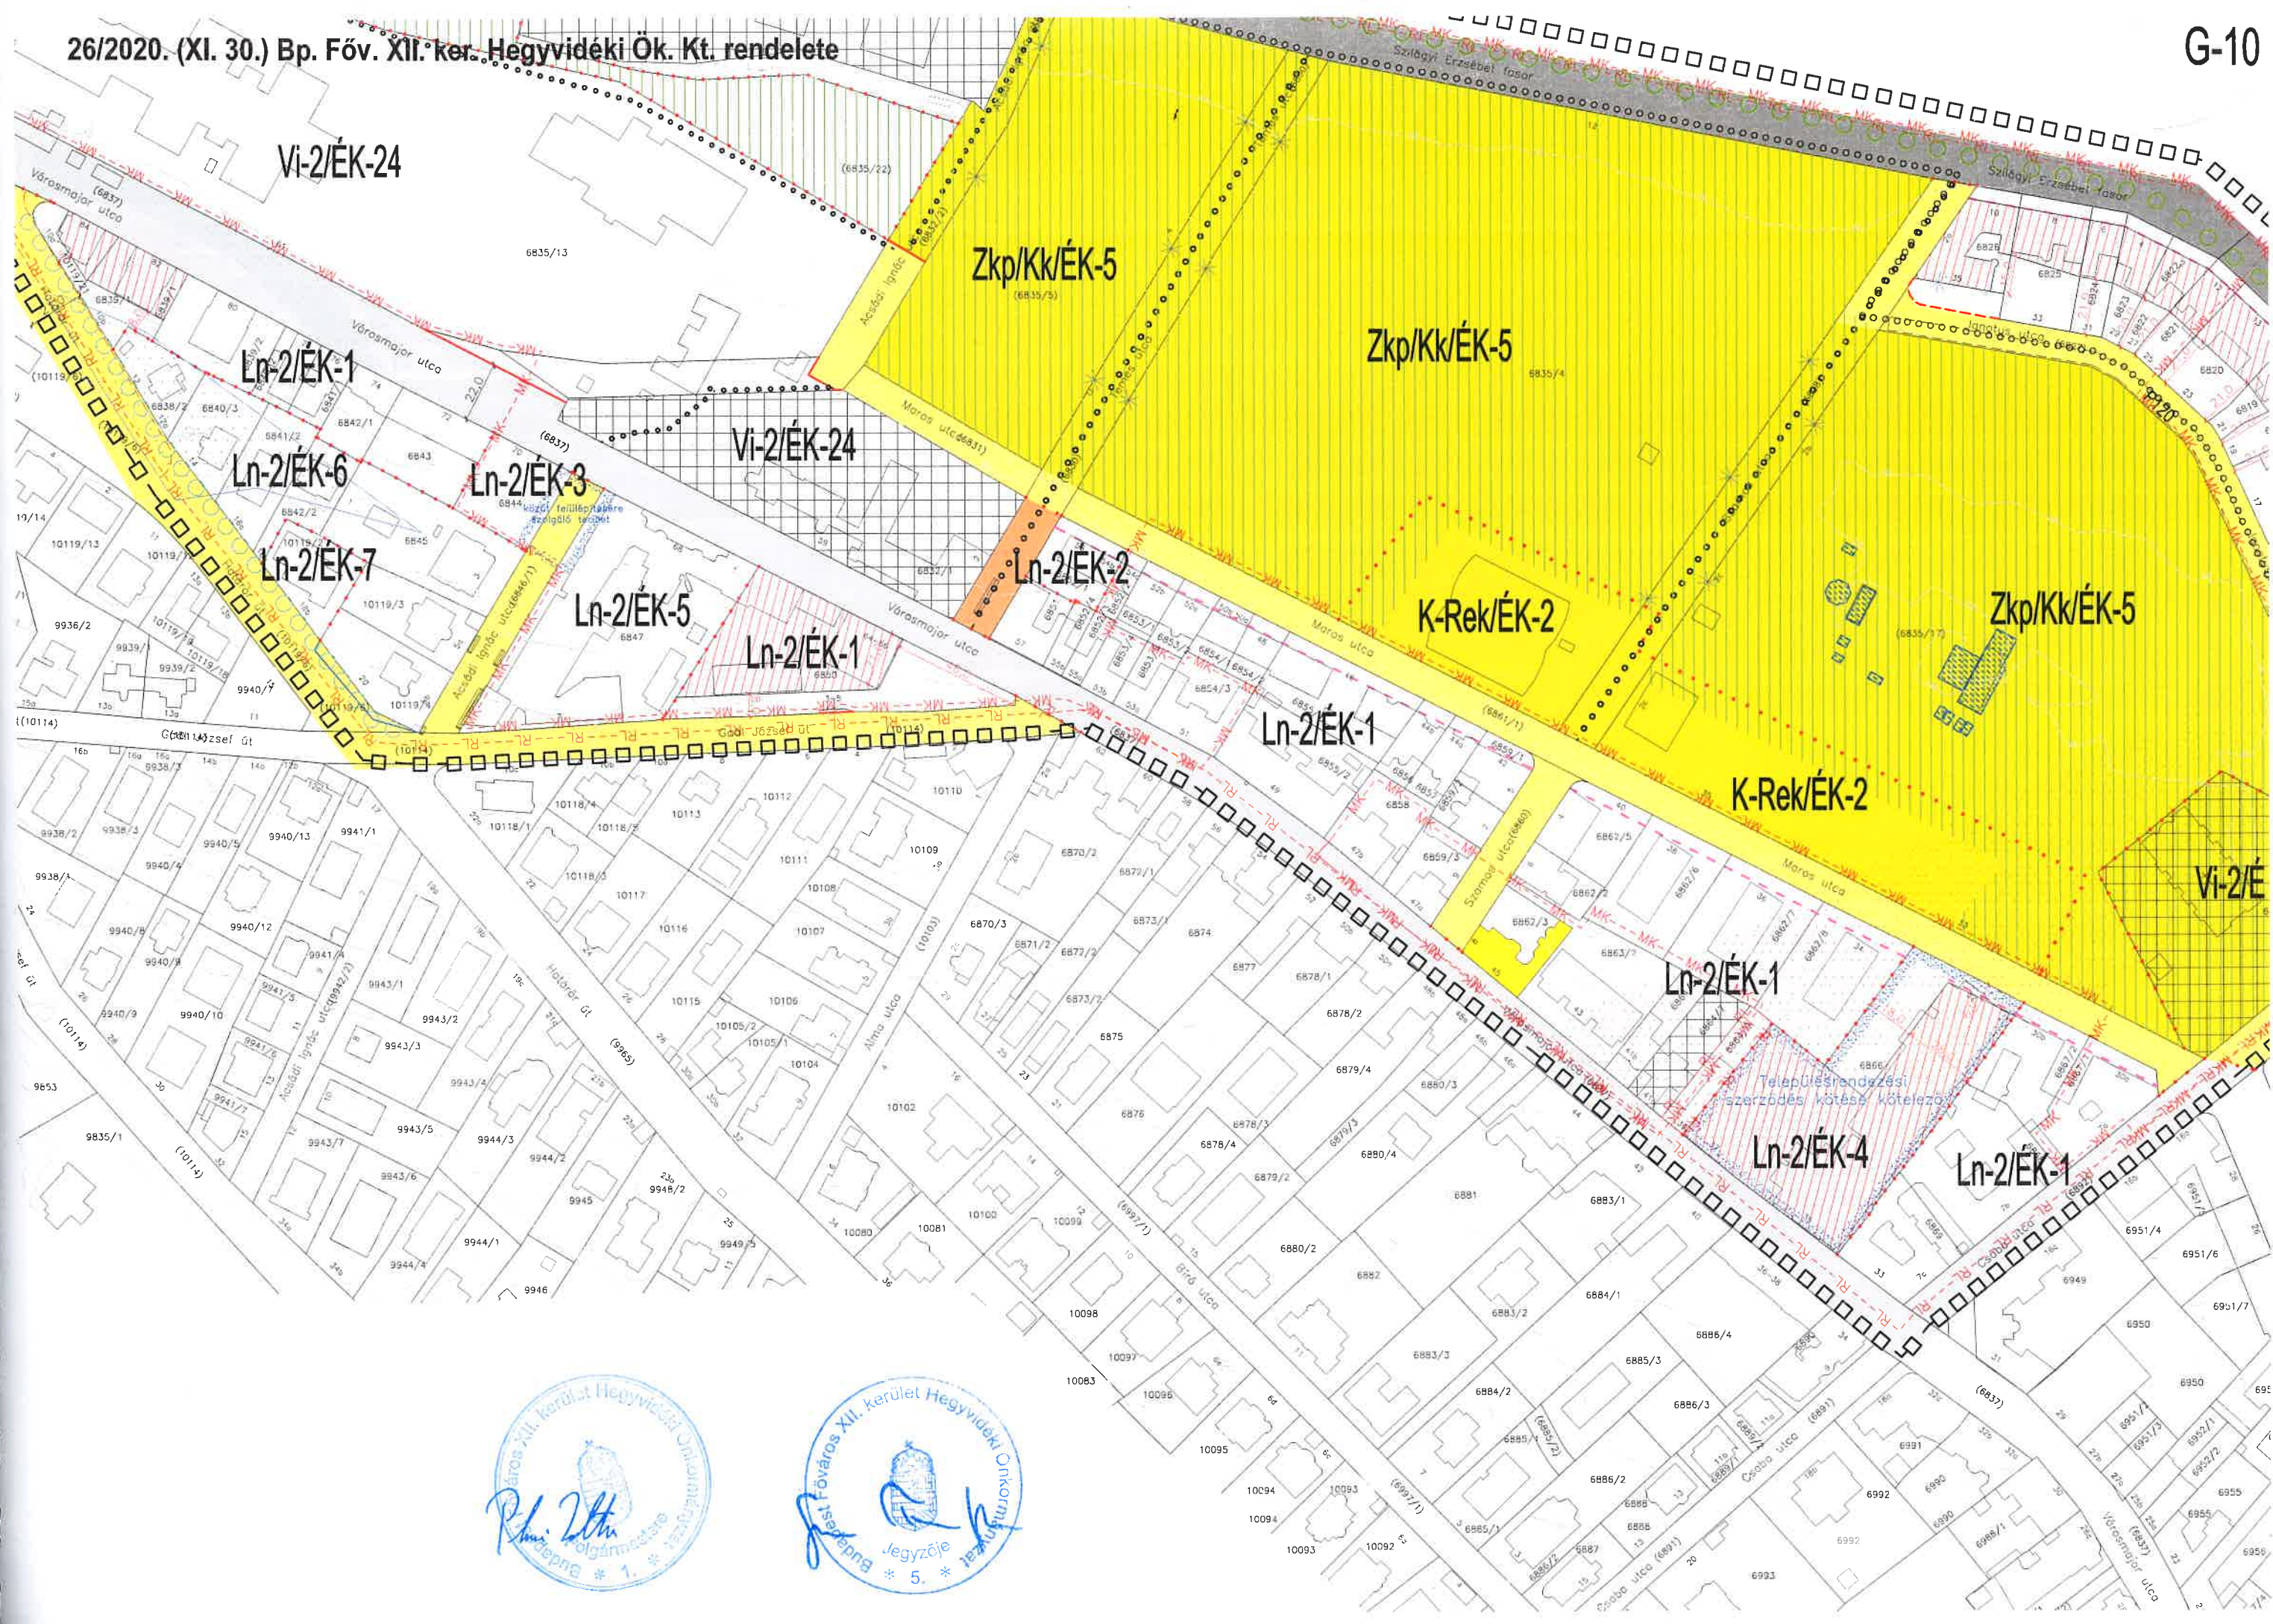

Budapest Főváros XII. kerület Hegyvidéki Önkormányzatának Képviselő-testületének
2020. november 26. napján tartott ülésének határozata
1. sz. határozat

Budapest Főváros XII. kerület Hegyvidéki Önkormányzatának Képviselő-testületének
2020. november 26. napján tartott ülésének határozata
5. sz. határozat

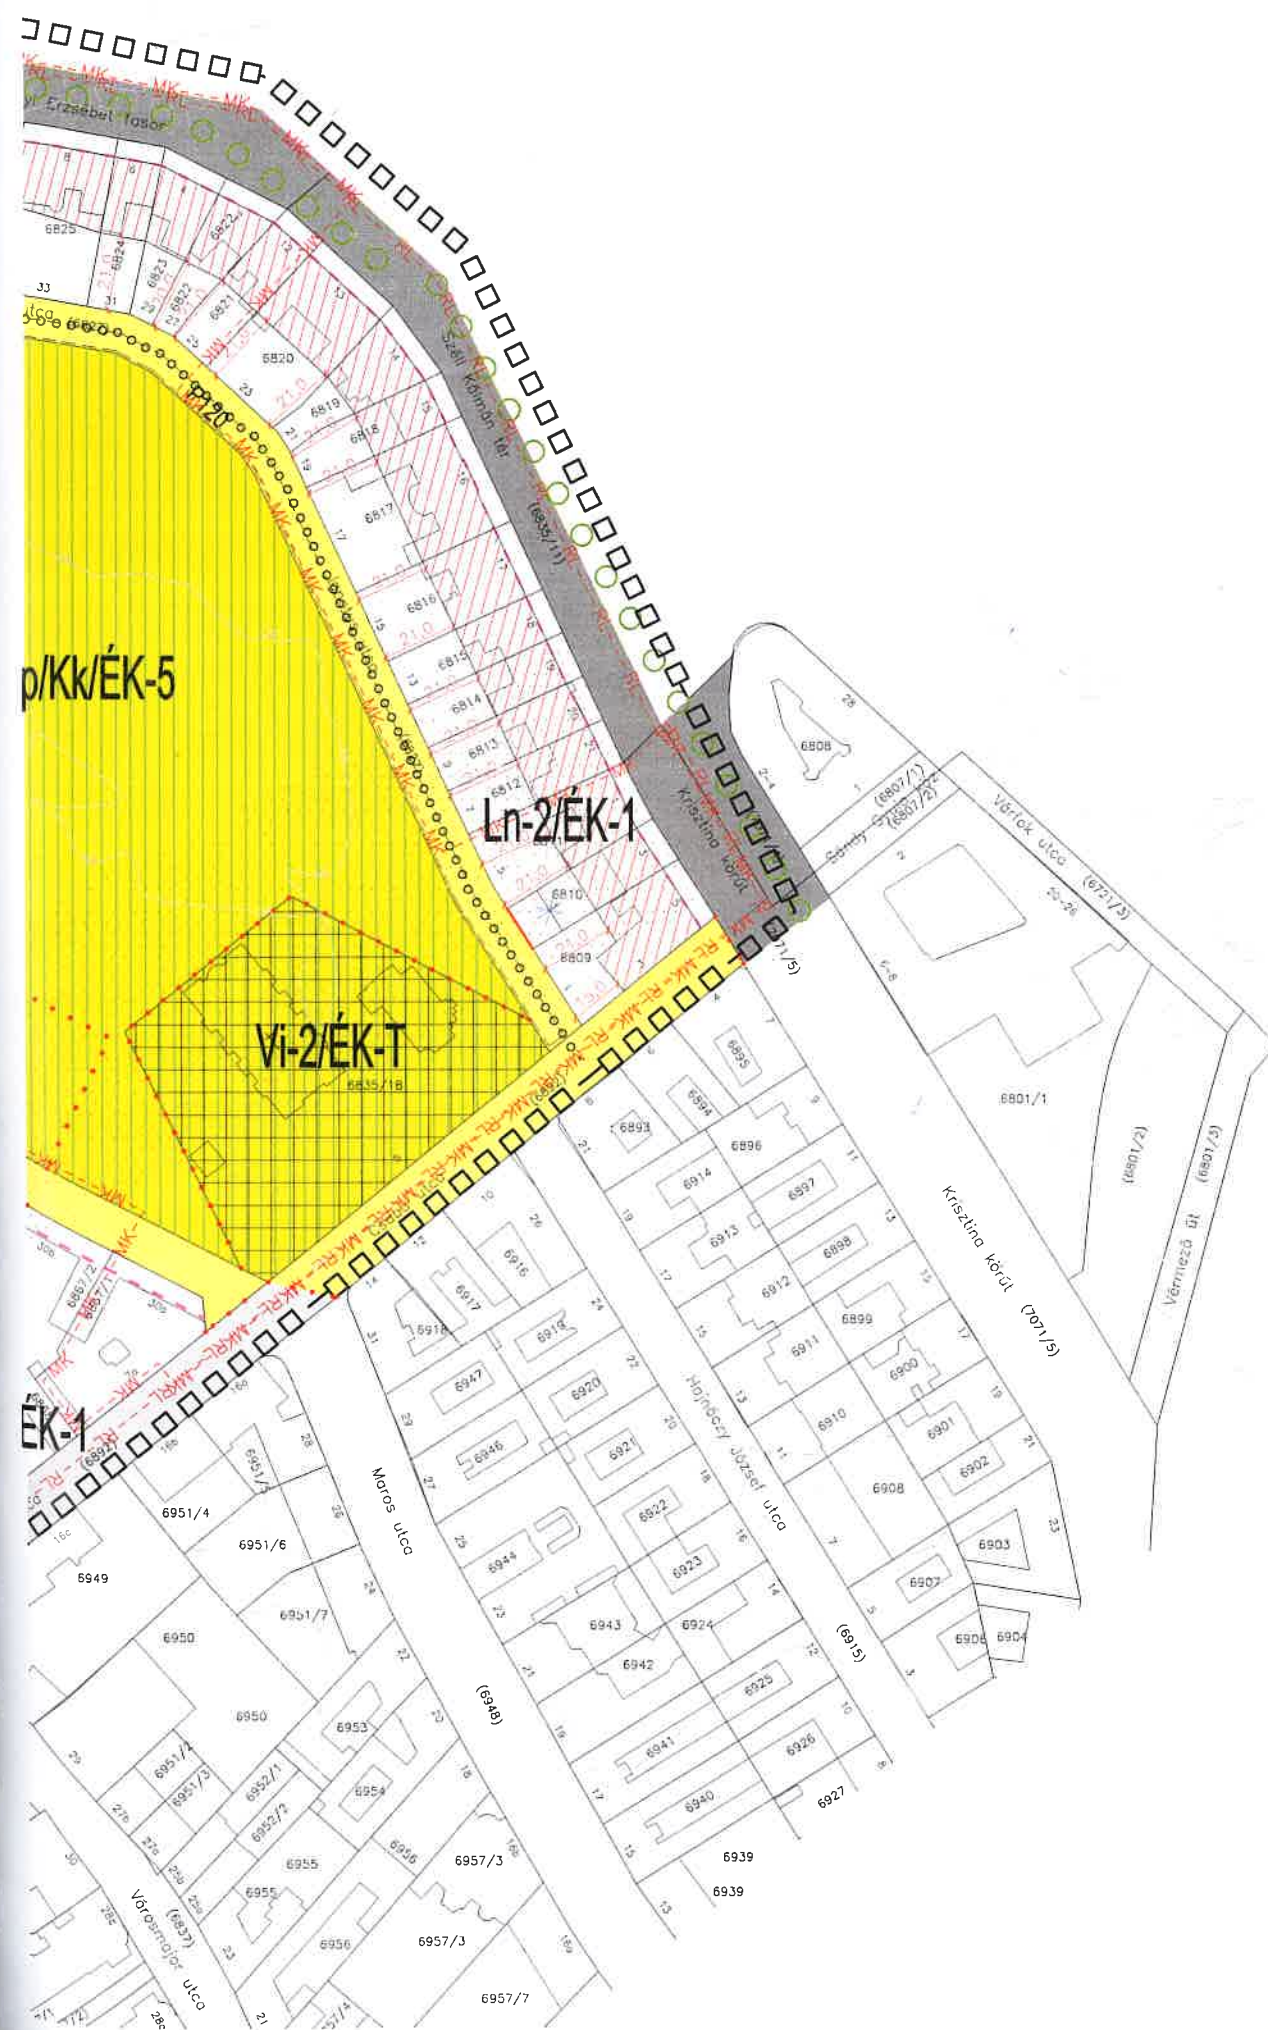








Ek/ÉK-1

9121/20

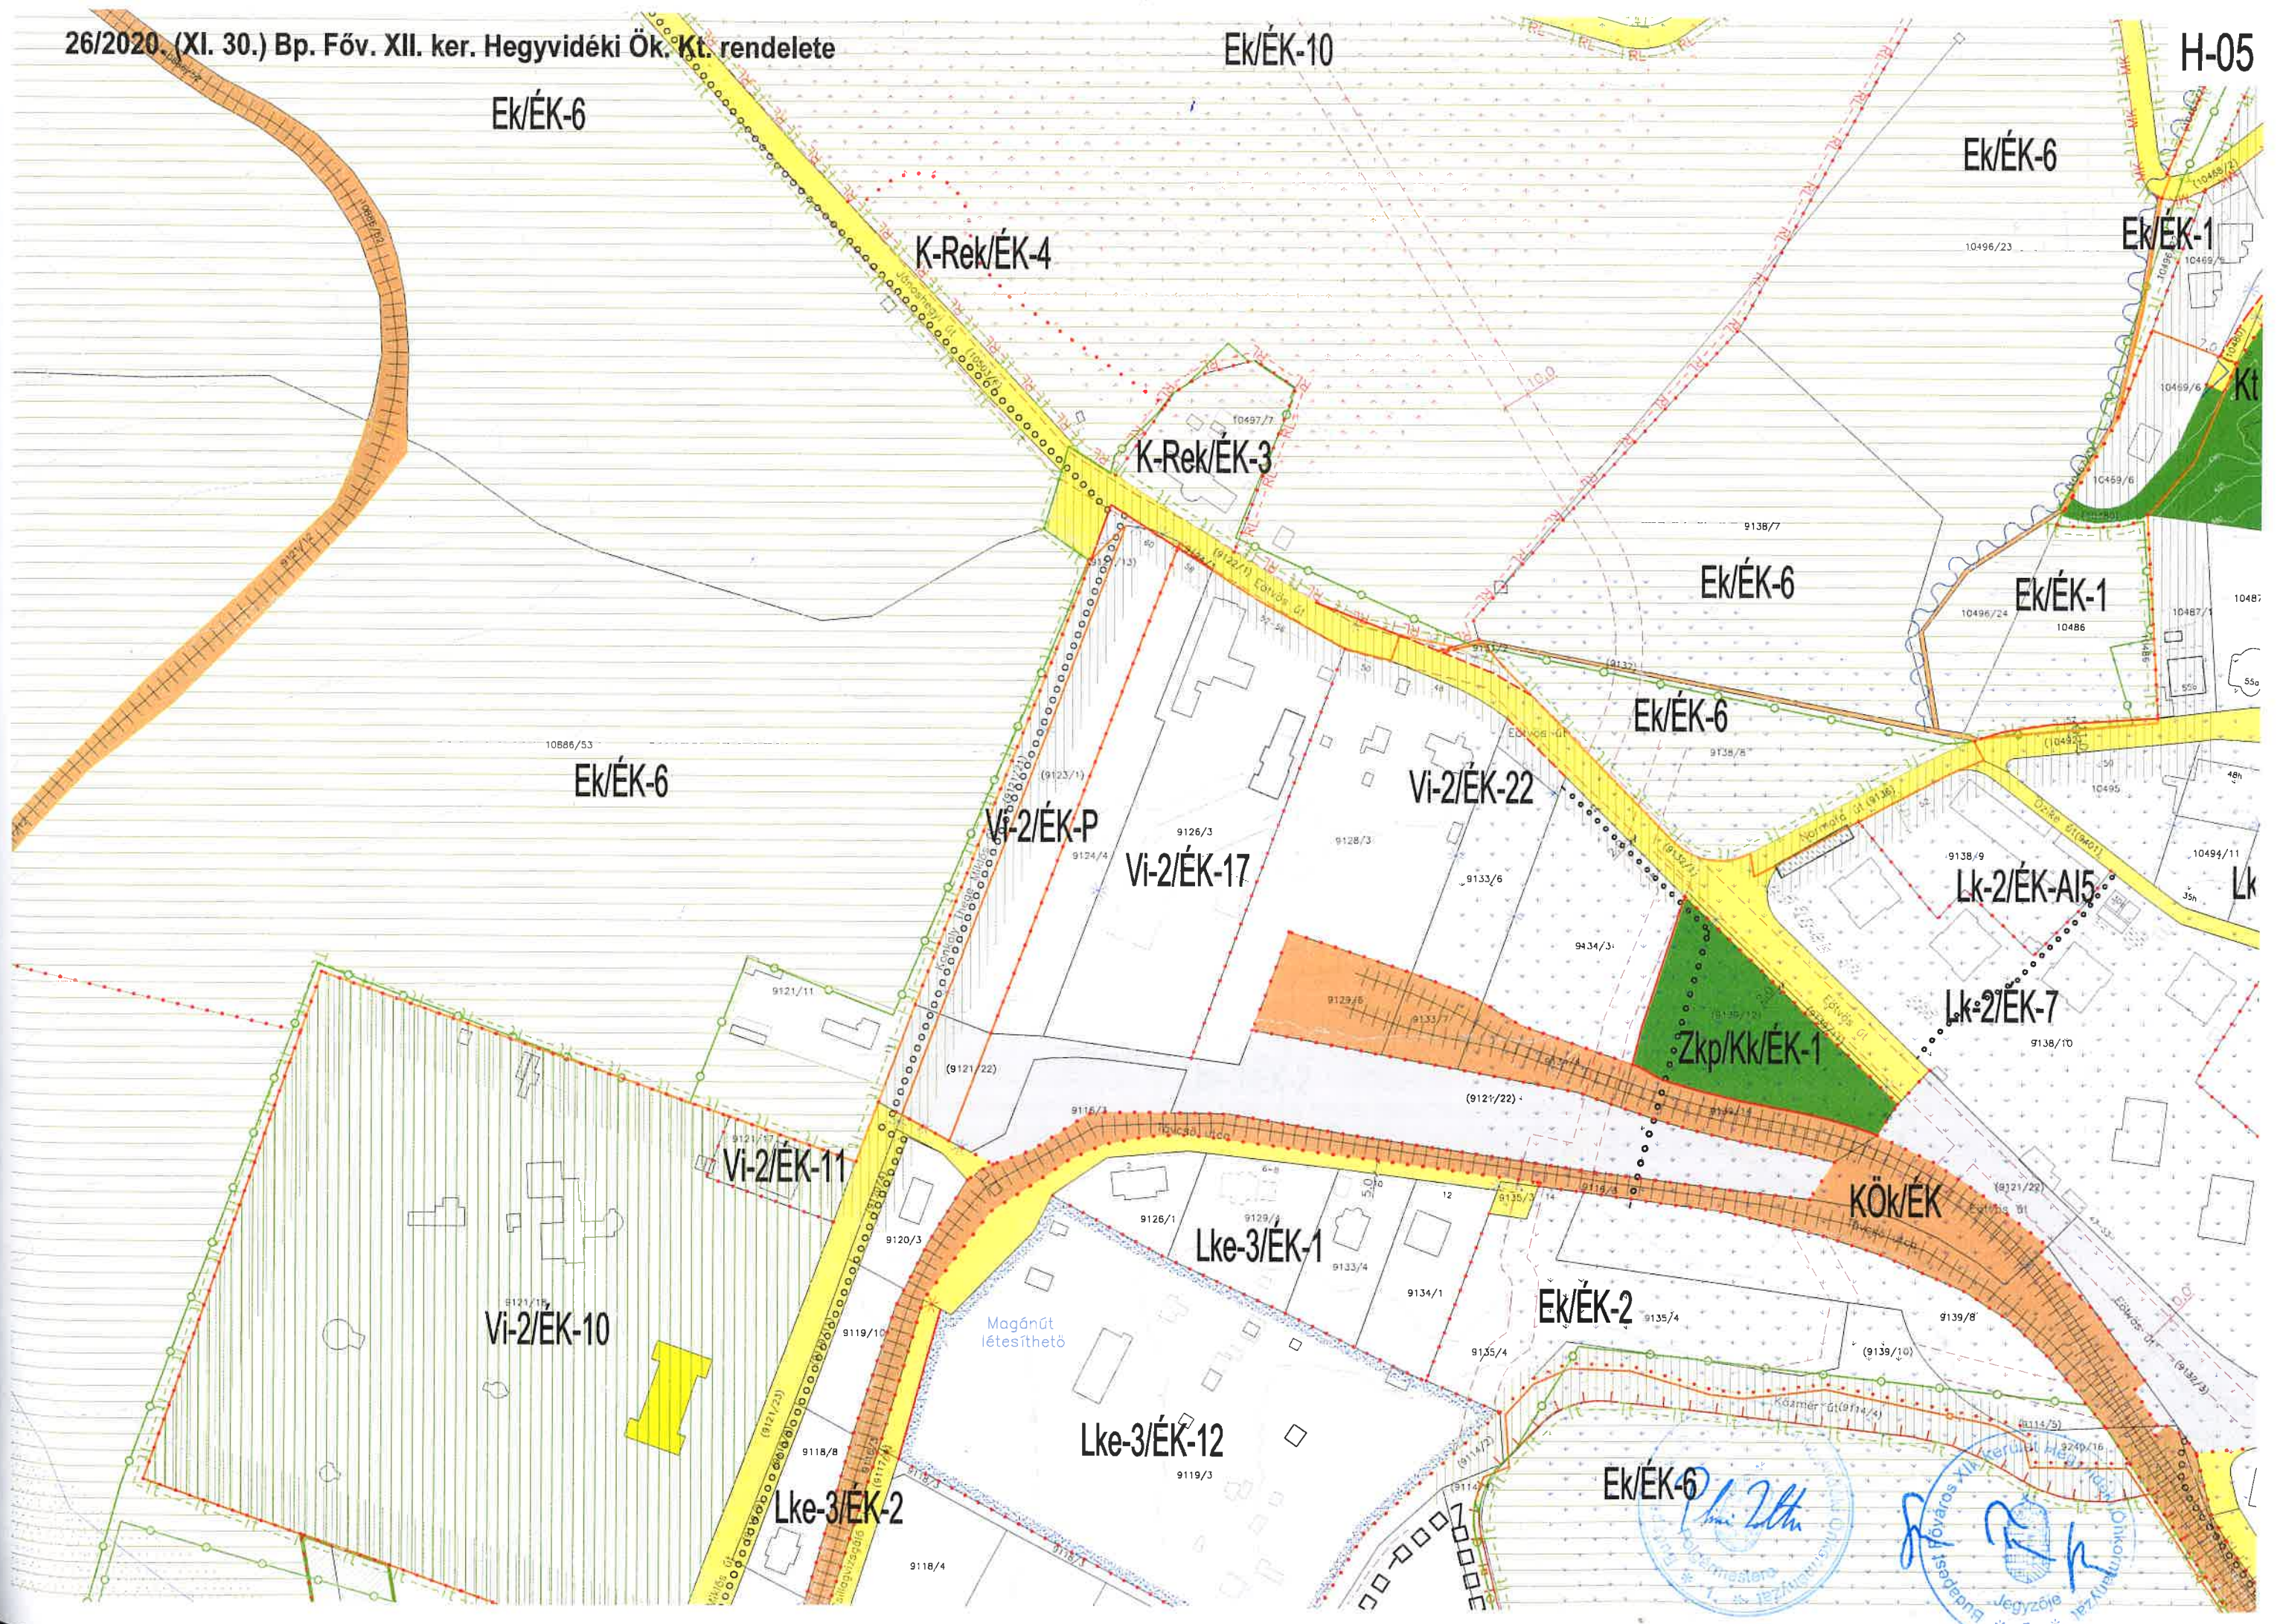

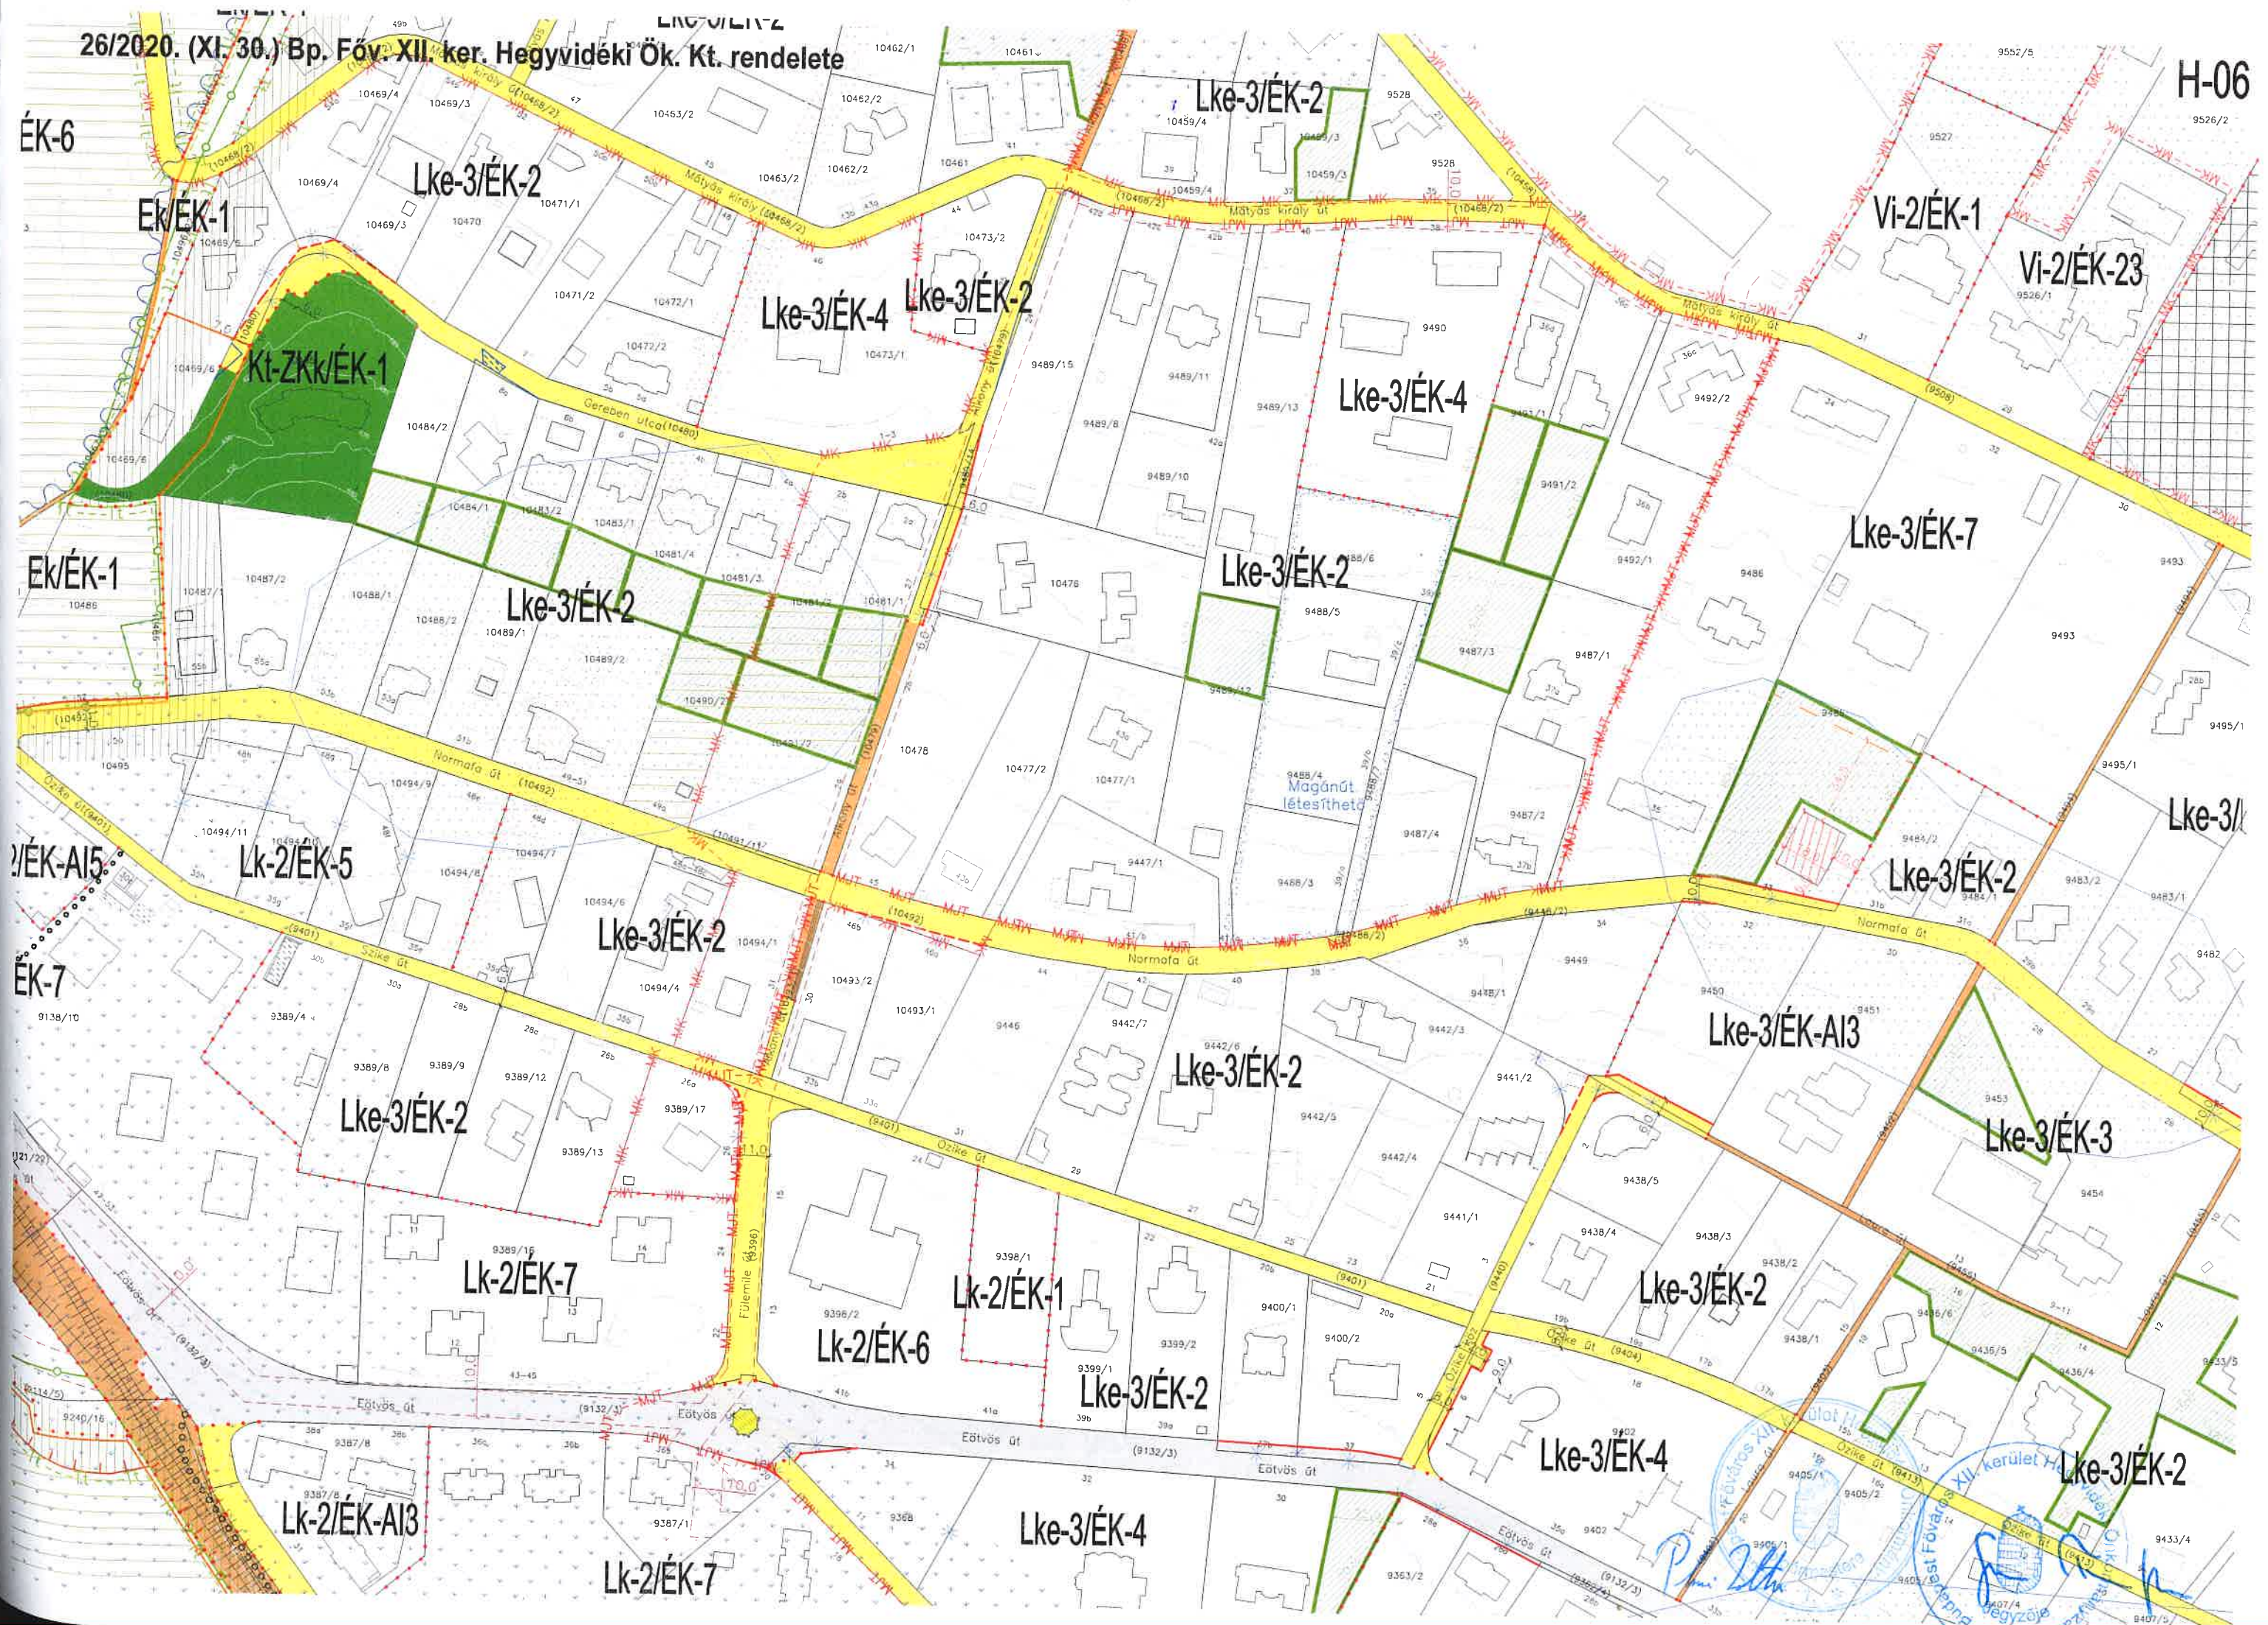

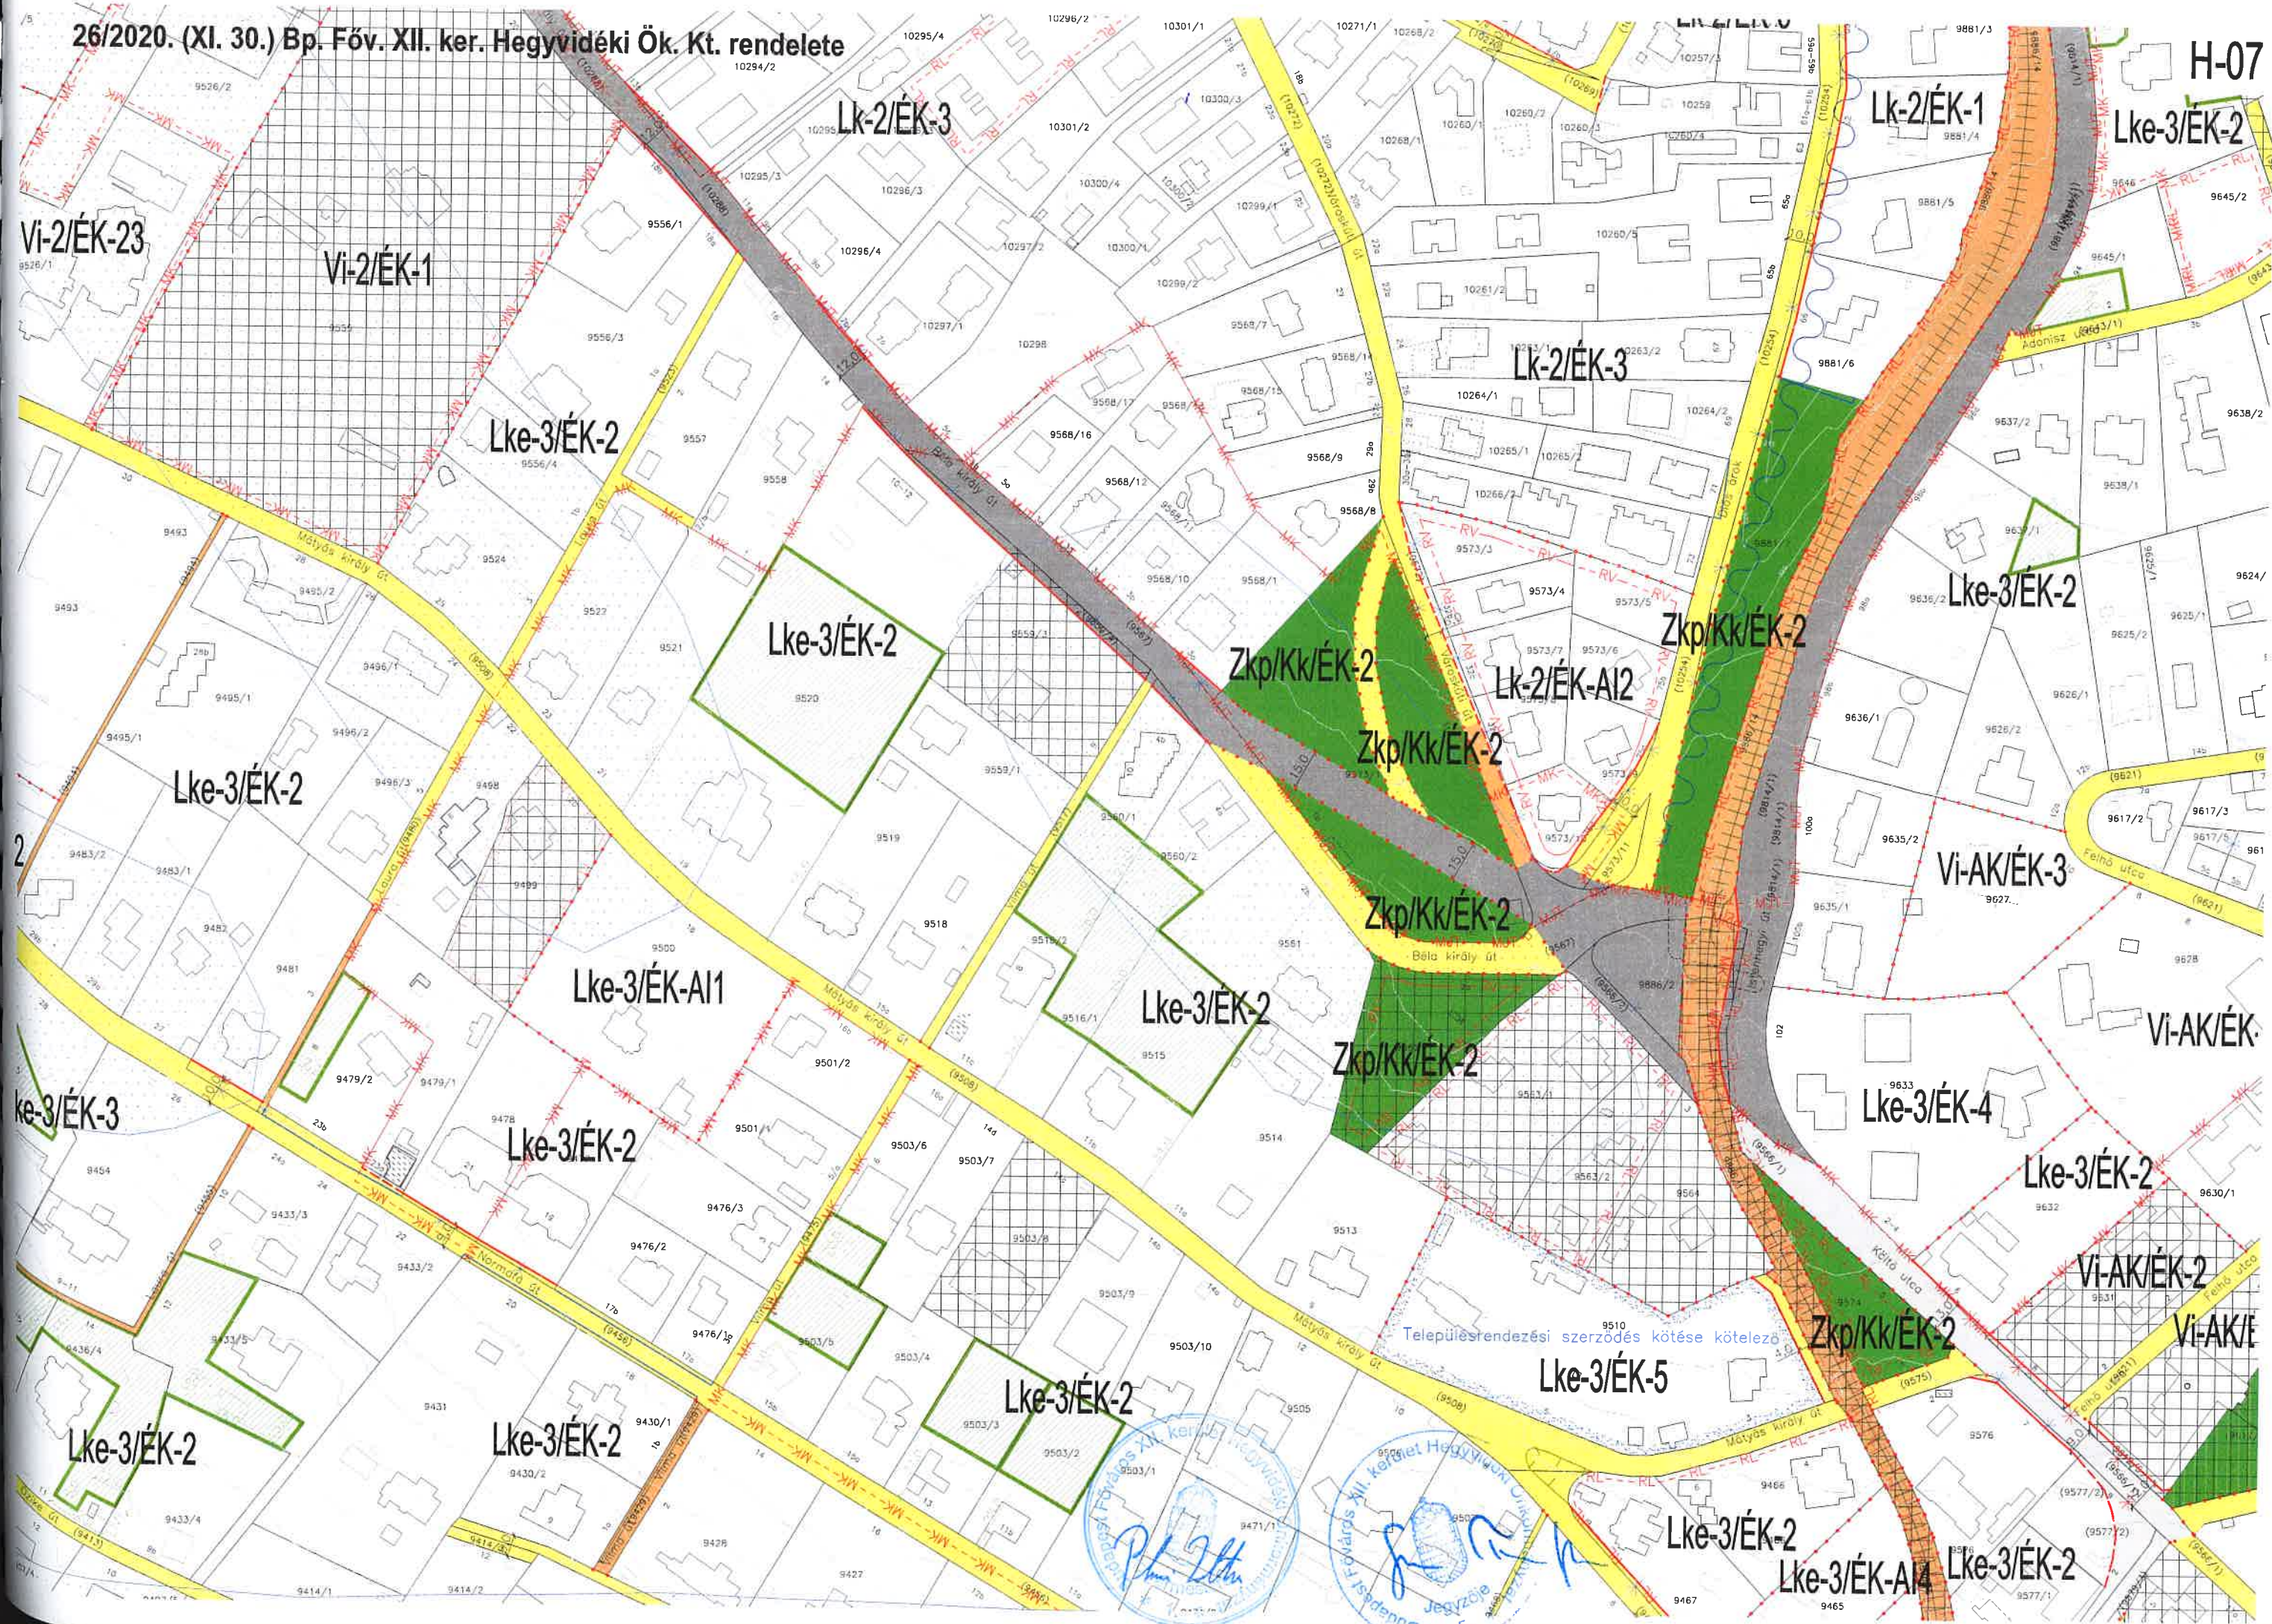

H-07

Lk-2/ÉK-1

Lke-3/ÉK-2

Vi-2/ÉK-23

Vi-2/ÉK-1

Lke-3/ÉK-2

Lk-2/ÉK-3

Lk-2/ÉK-3

Lke-3/ÉK-2

Zkp/Kk/ÉK-2

Lk-2/ÉK-AI2

Zkp/Kk/ÉK-2

Zkp/Kk/ÉK-2

Zkp/Kk/ÉK-2

Zkp/Kk/ÉK-2

Vi-AK/ÉK-3

VI-AK/ÉK

Lke-3/ÉK-4

Lke-3/ÉK-2

VI-AK/ÉK-2

VI-AK/ÉK

Zkp/Kk/ÉK-2

Lke-3/ÉK-5

Lke-3/ÉK-2

Lke-3/ÉK-AI4

Lke-3/ÉK-2

Lke-3/ÉK-2

Lke-3/ÉK-AI1

Lke-3/ÉK-2

Lke-3/ÉK-2


Lke-3/ÉK-2

Lke-3/ÉK-2


Lke-3/ÉK-2


Lke-3/ÉK-3

Lke-3/ÉK-2

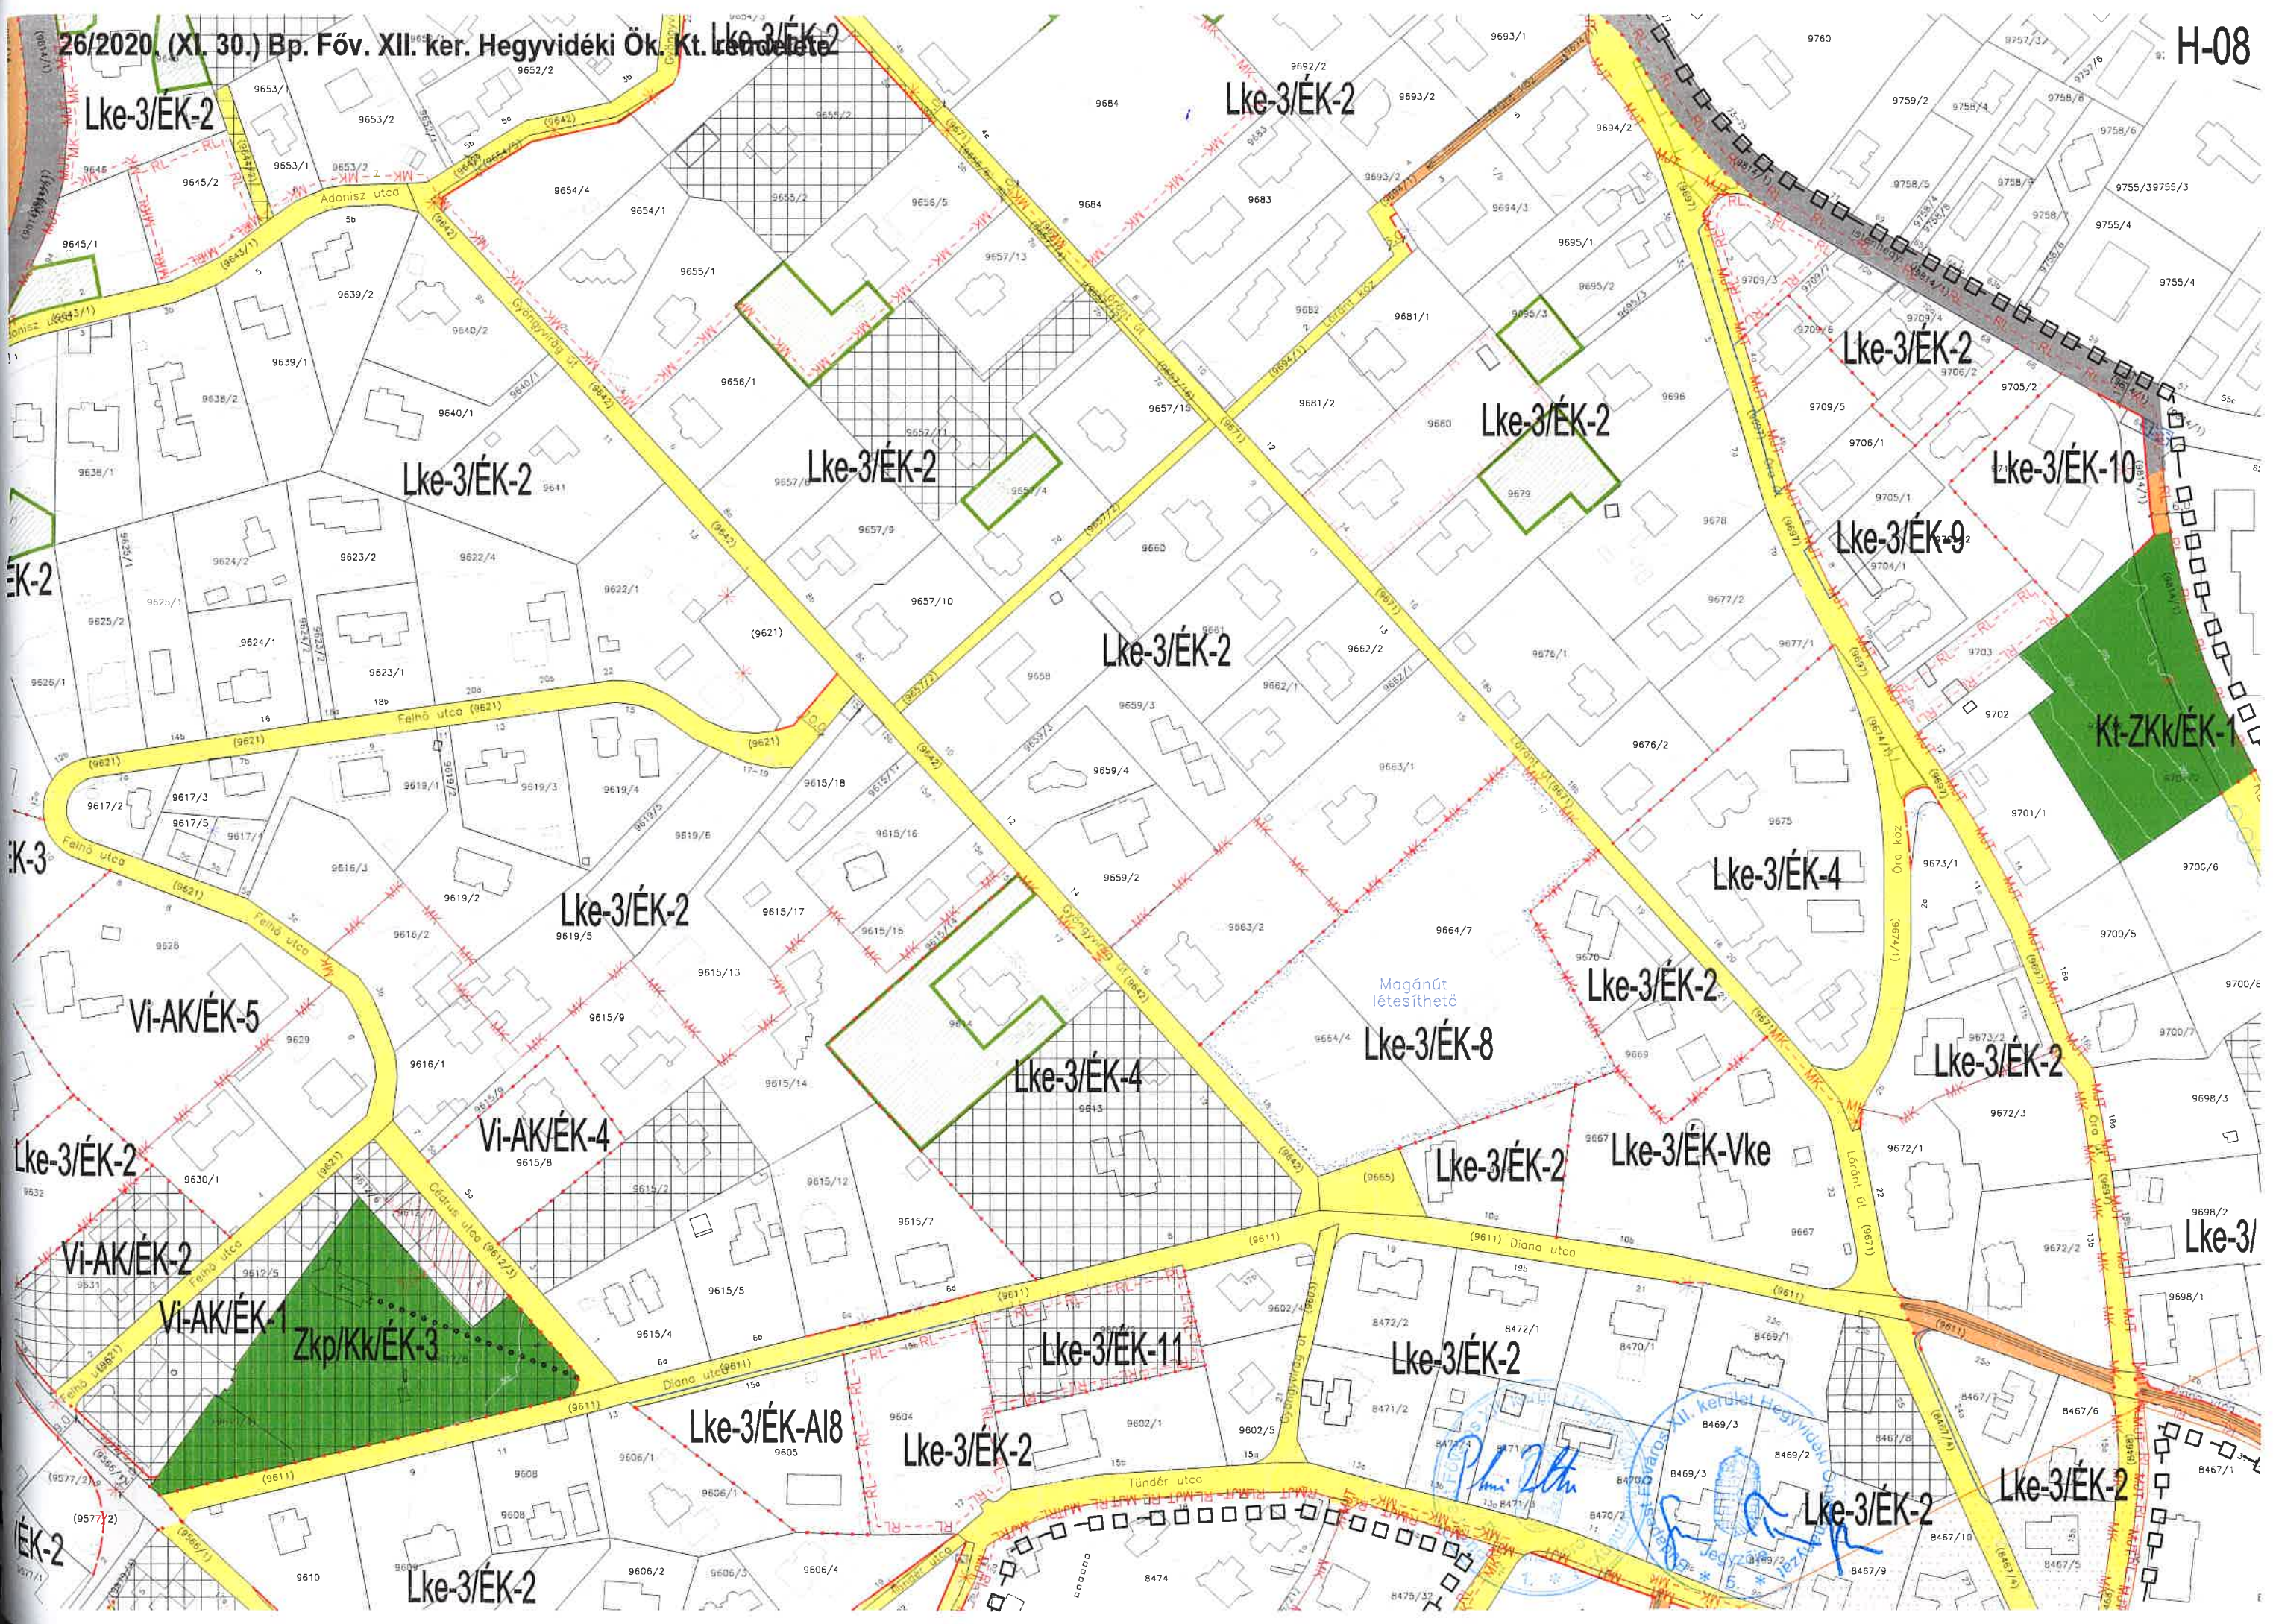




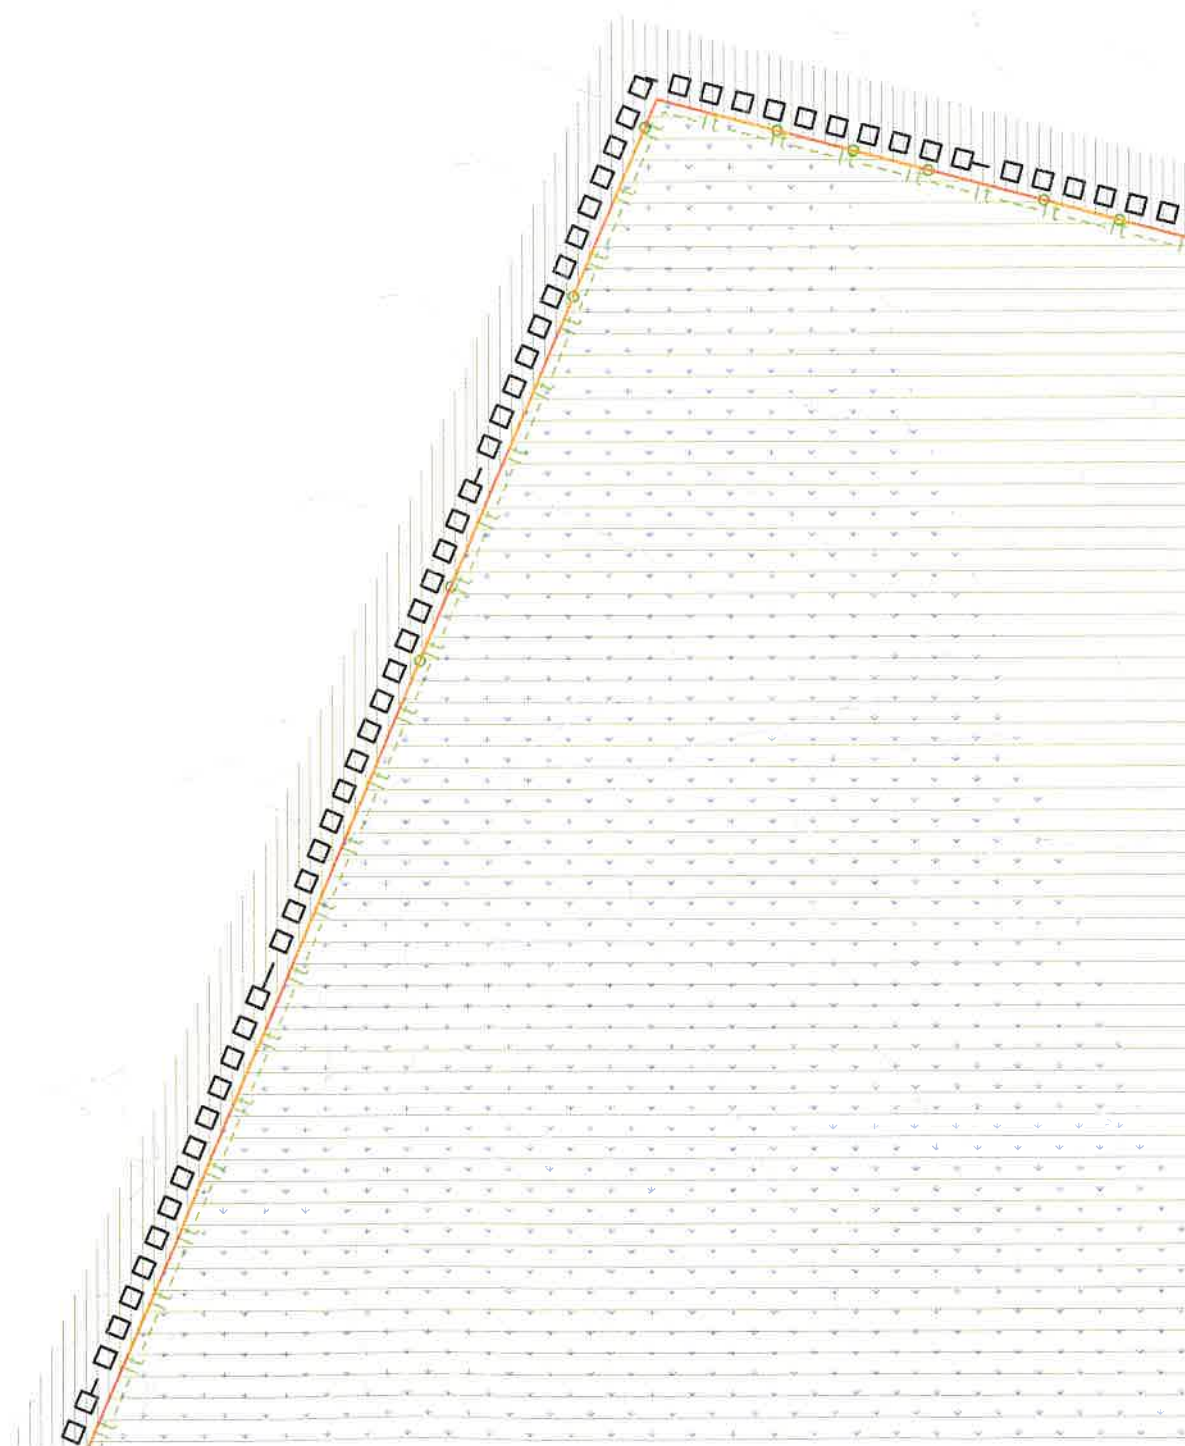

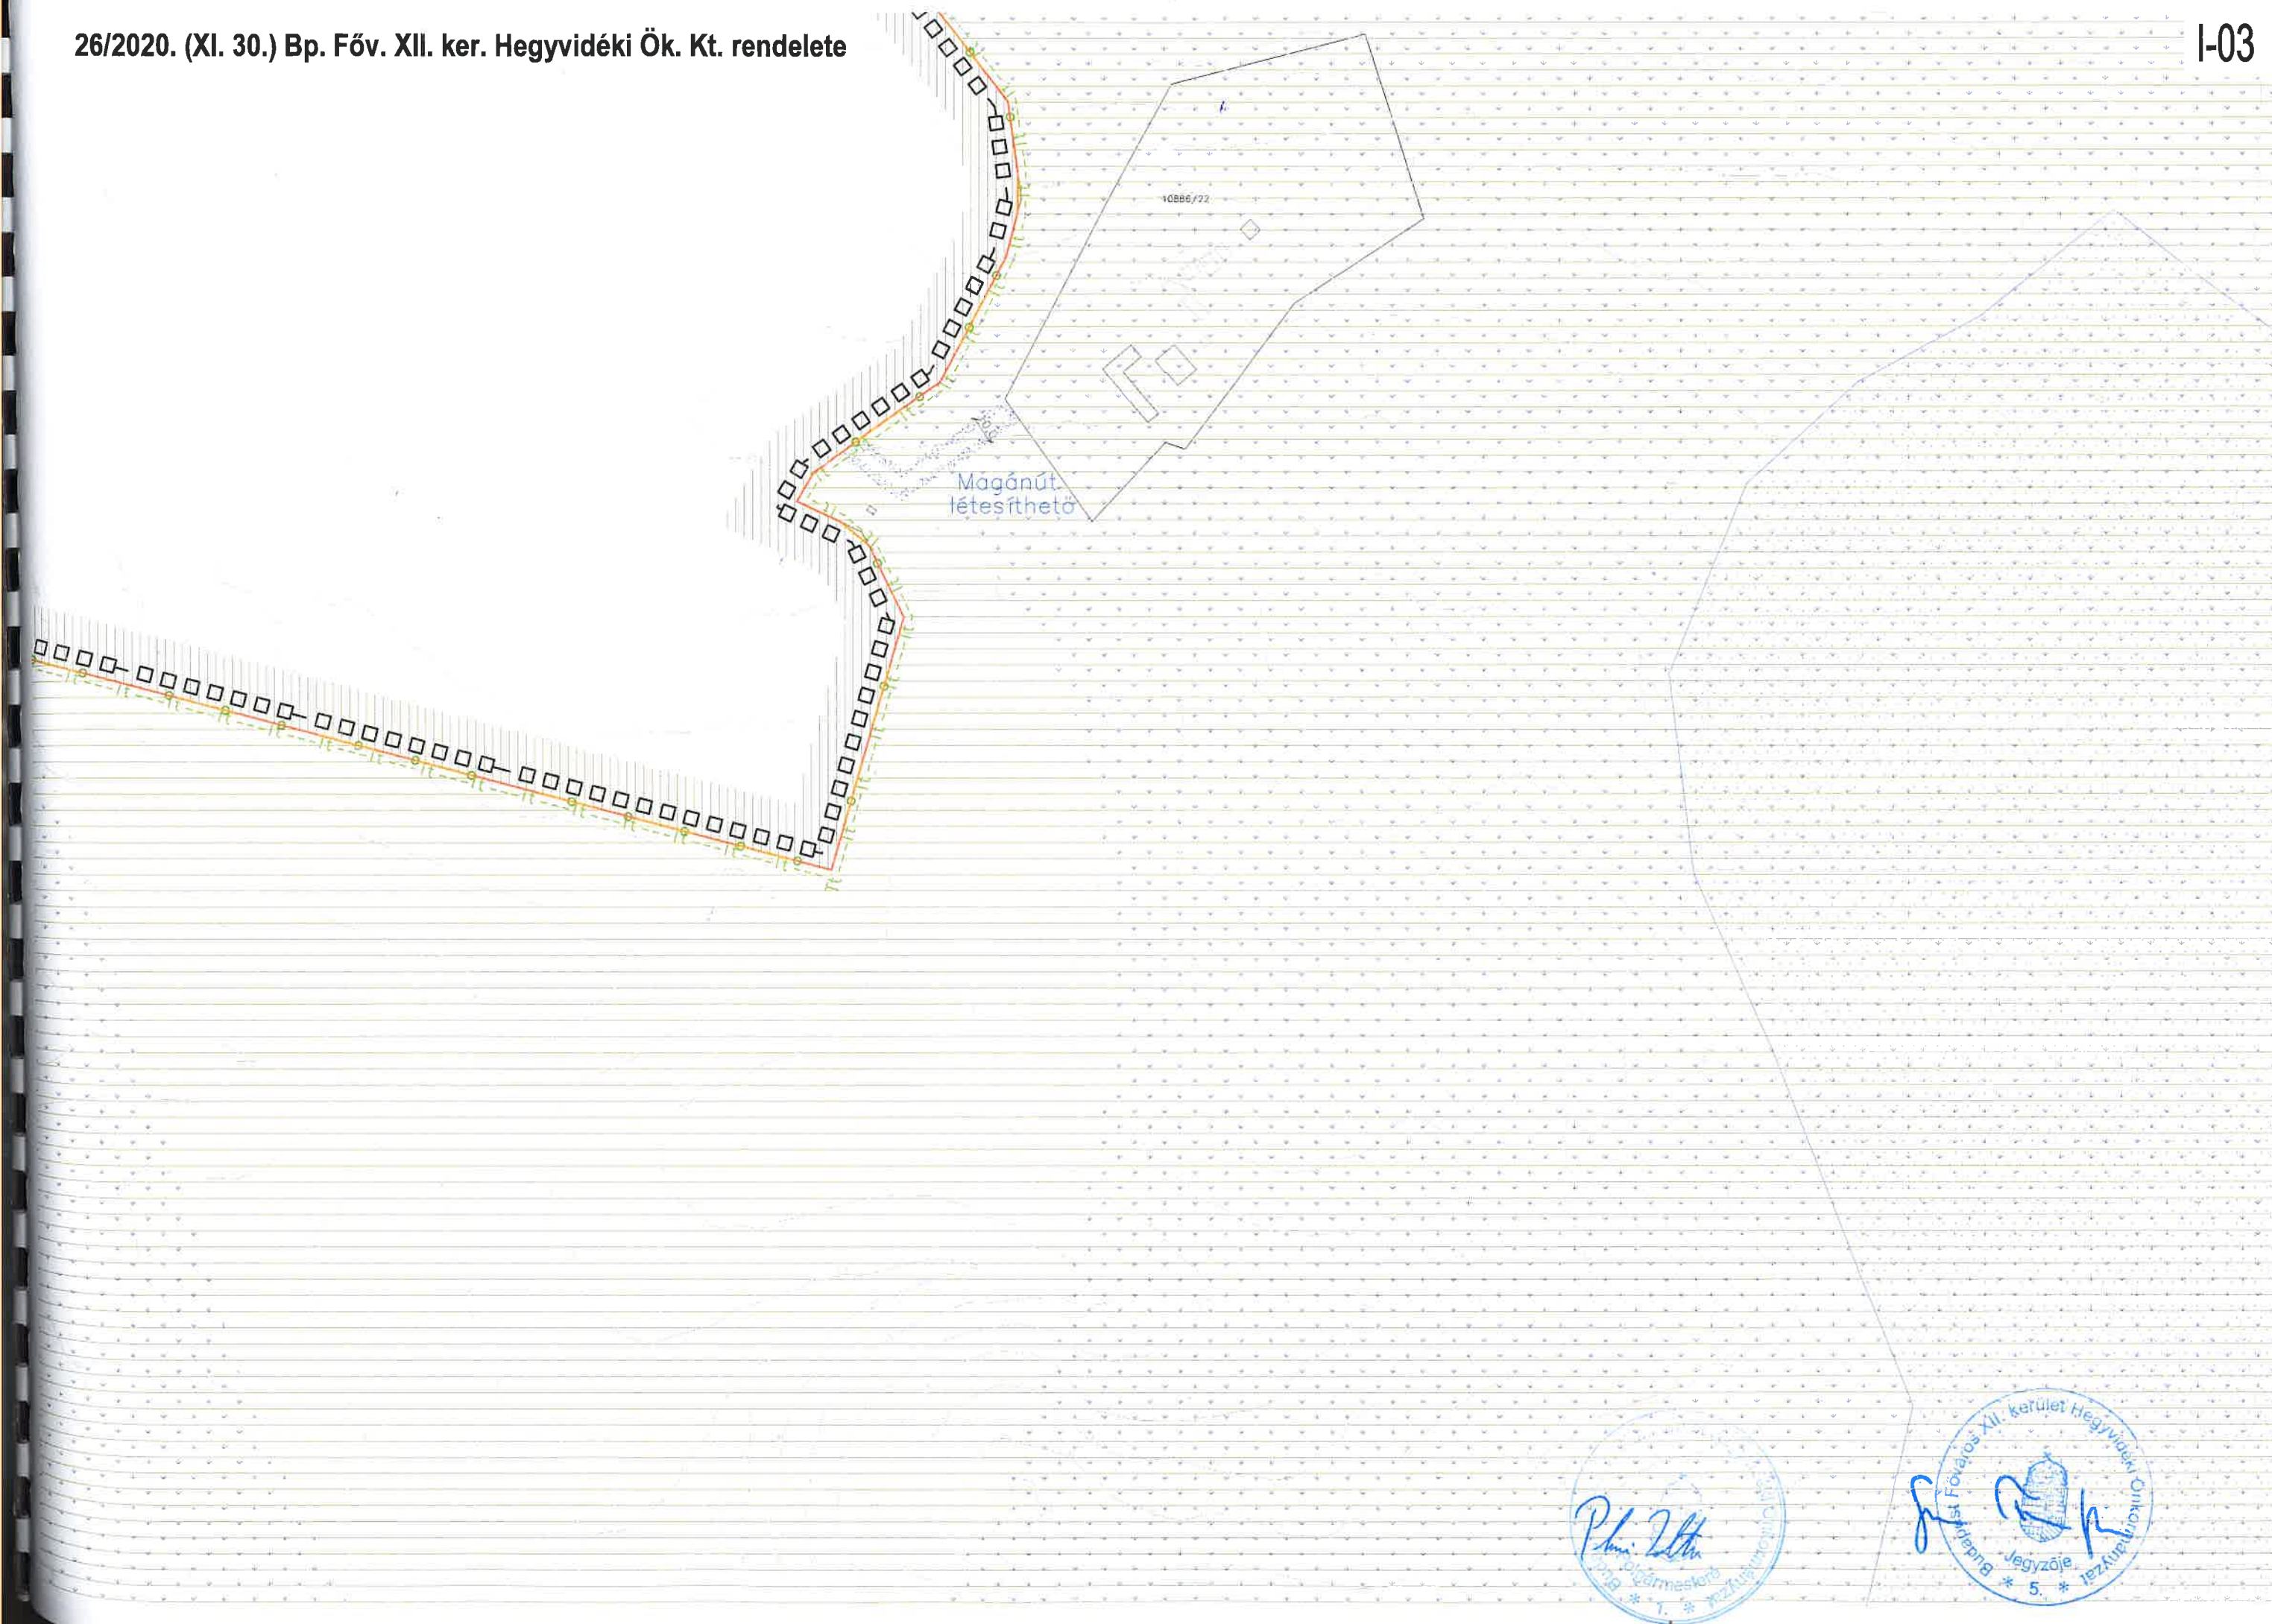

10885/57



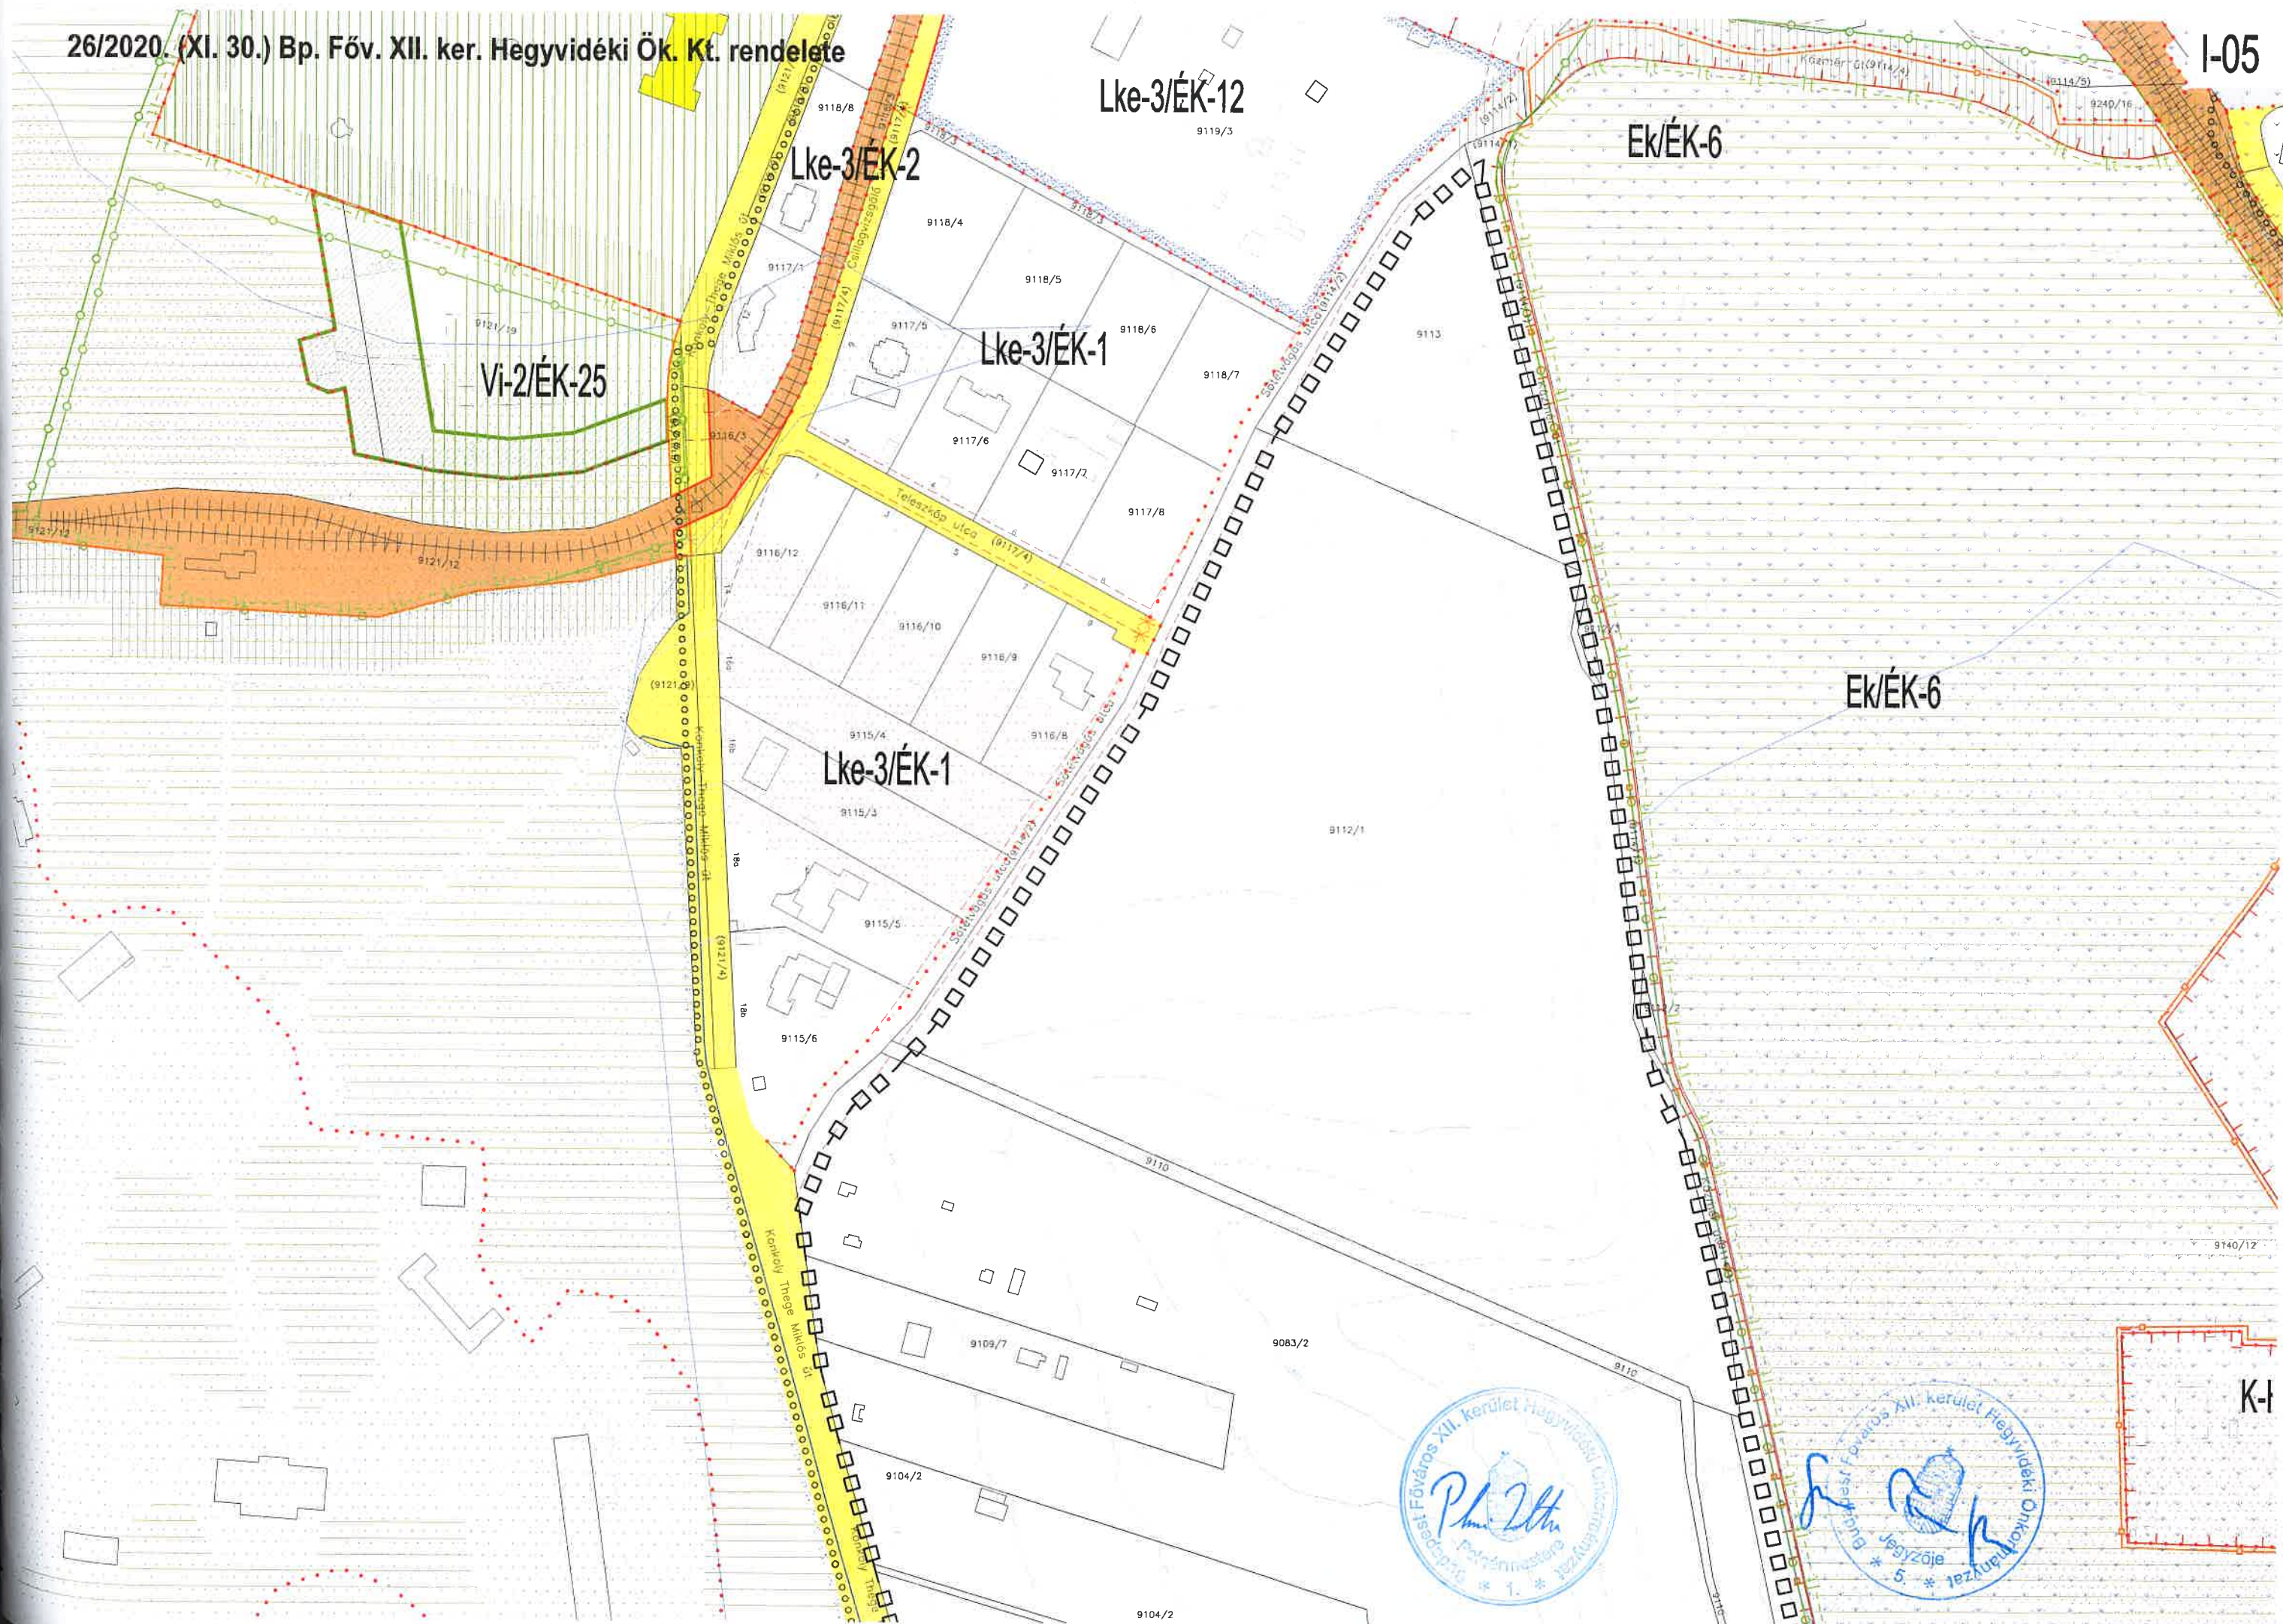

26/2020. (XI. 30.) Bp. Főv. XII. ker. Hegyvidéki Ök. Kt. rendelete

Lke-3/ÉK-2

Lke-3/ÉK-2

Lke-3/ÉK-2

Lke-3/EK-5

1-07

ke-3/ÉK-2

Lke-3/ÉK-2

Lke-3/ÉK-2

Lke-3/ÉK-A14

Lke-3/ÉK-2

Lke-3/ÉK-2

~~Lke-3/ÉK-2~~

Lke-3/EK-2

Lke-3/ÉK-A12

Lke-3/ÉK-2

Lke-3/ÉK-A12

Vi-AK/ÉK-6

Lke-3/ÉK-4

Lke-3/ÉK-Vke

Lke-3/ÉK-2

Lke-3/ÉK-2

Lke-3/ÉK-2

Vi-2/ÉK-15

Vi-2/ĖK-32

Lke-3/ÉK-6

Lke-3/ÉK-2

VI-2/ÉK.

Lke-3/EK-A16

Lke-3/ÉK-2

Lke-3/ÉK-2

Lke-3/ÉK-2

EK-1

K-A11

ÉK-2

Lke-3/ÉK-2

Lke-3/ÉK-2

Lke-3/ÉK-2

Lke-3/ÉK-2

Lke-3/ÉK-Vke

Lke-3/ÉK-2

Lke-3/ÉK-10

Lke-3/ÉK-10

KI-ZKKWÉK-1

VI-2/ÉK-9

Lke-3/ÉK-2

VI-2/ÉK-27


VI-2/ÉK-1

Településrendezési szerződés kötése kötelező

Ph. 2. Ált.

Jegyzője



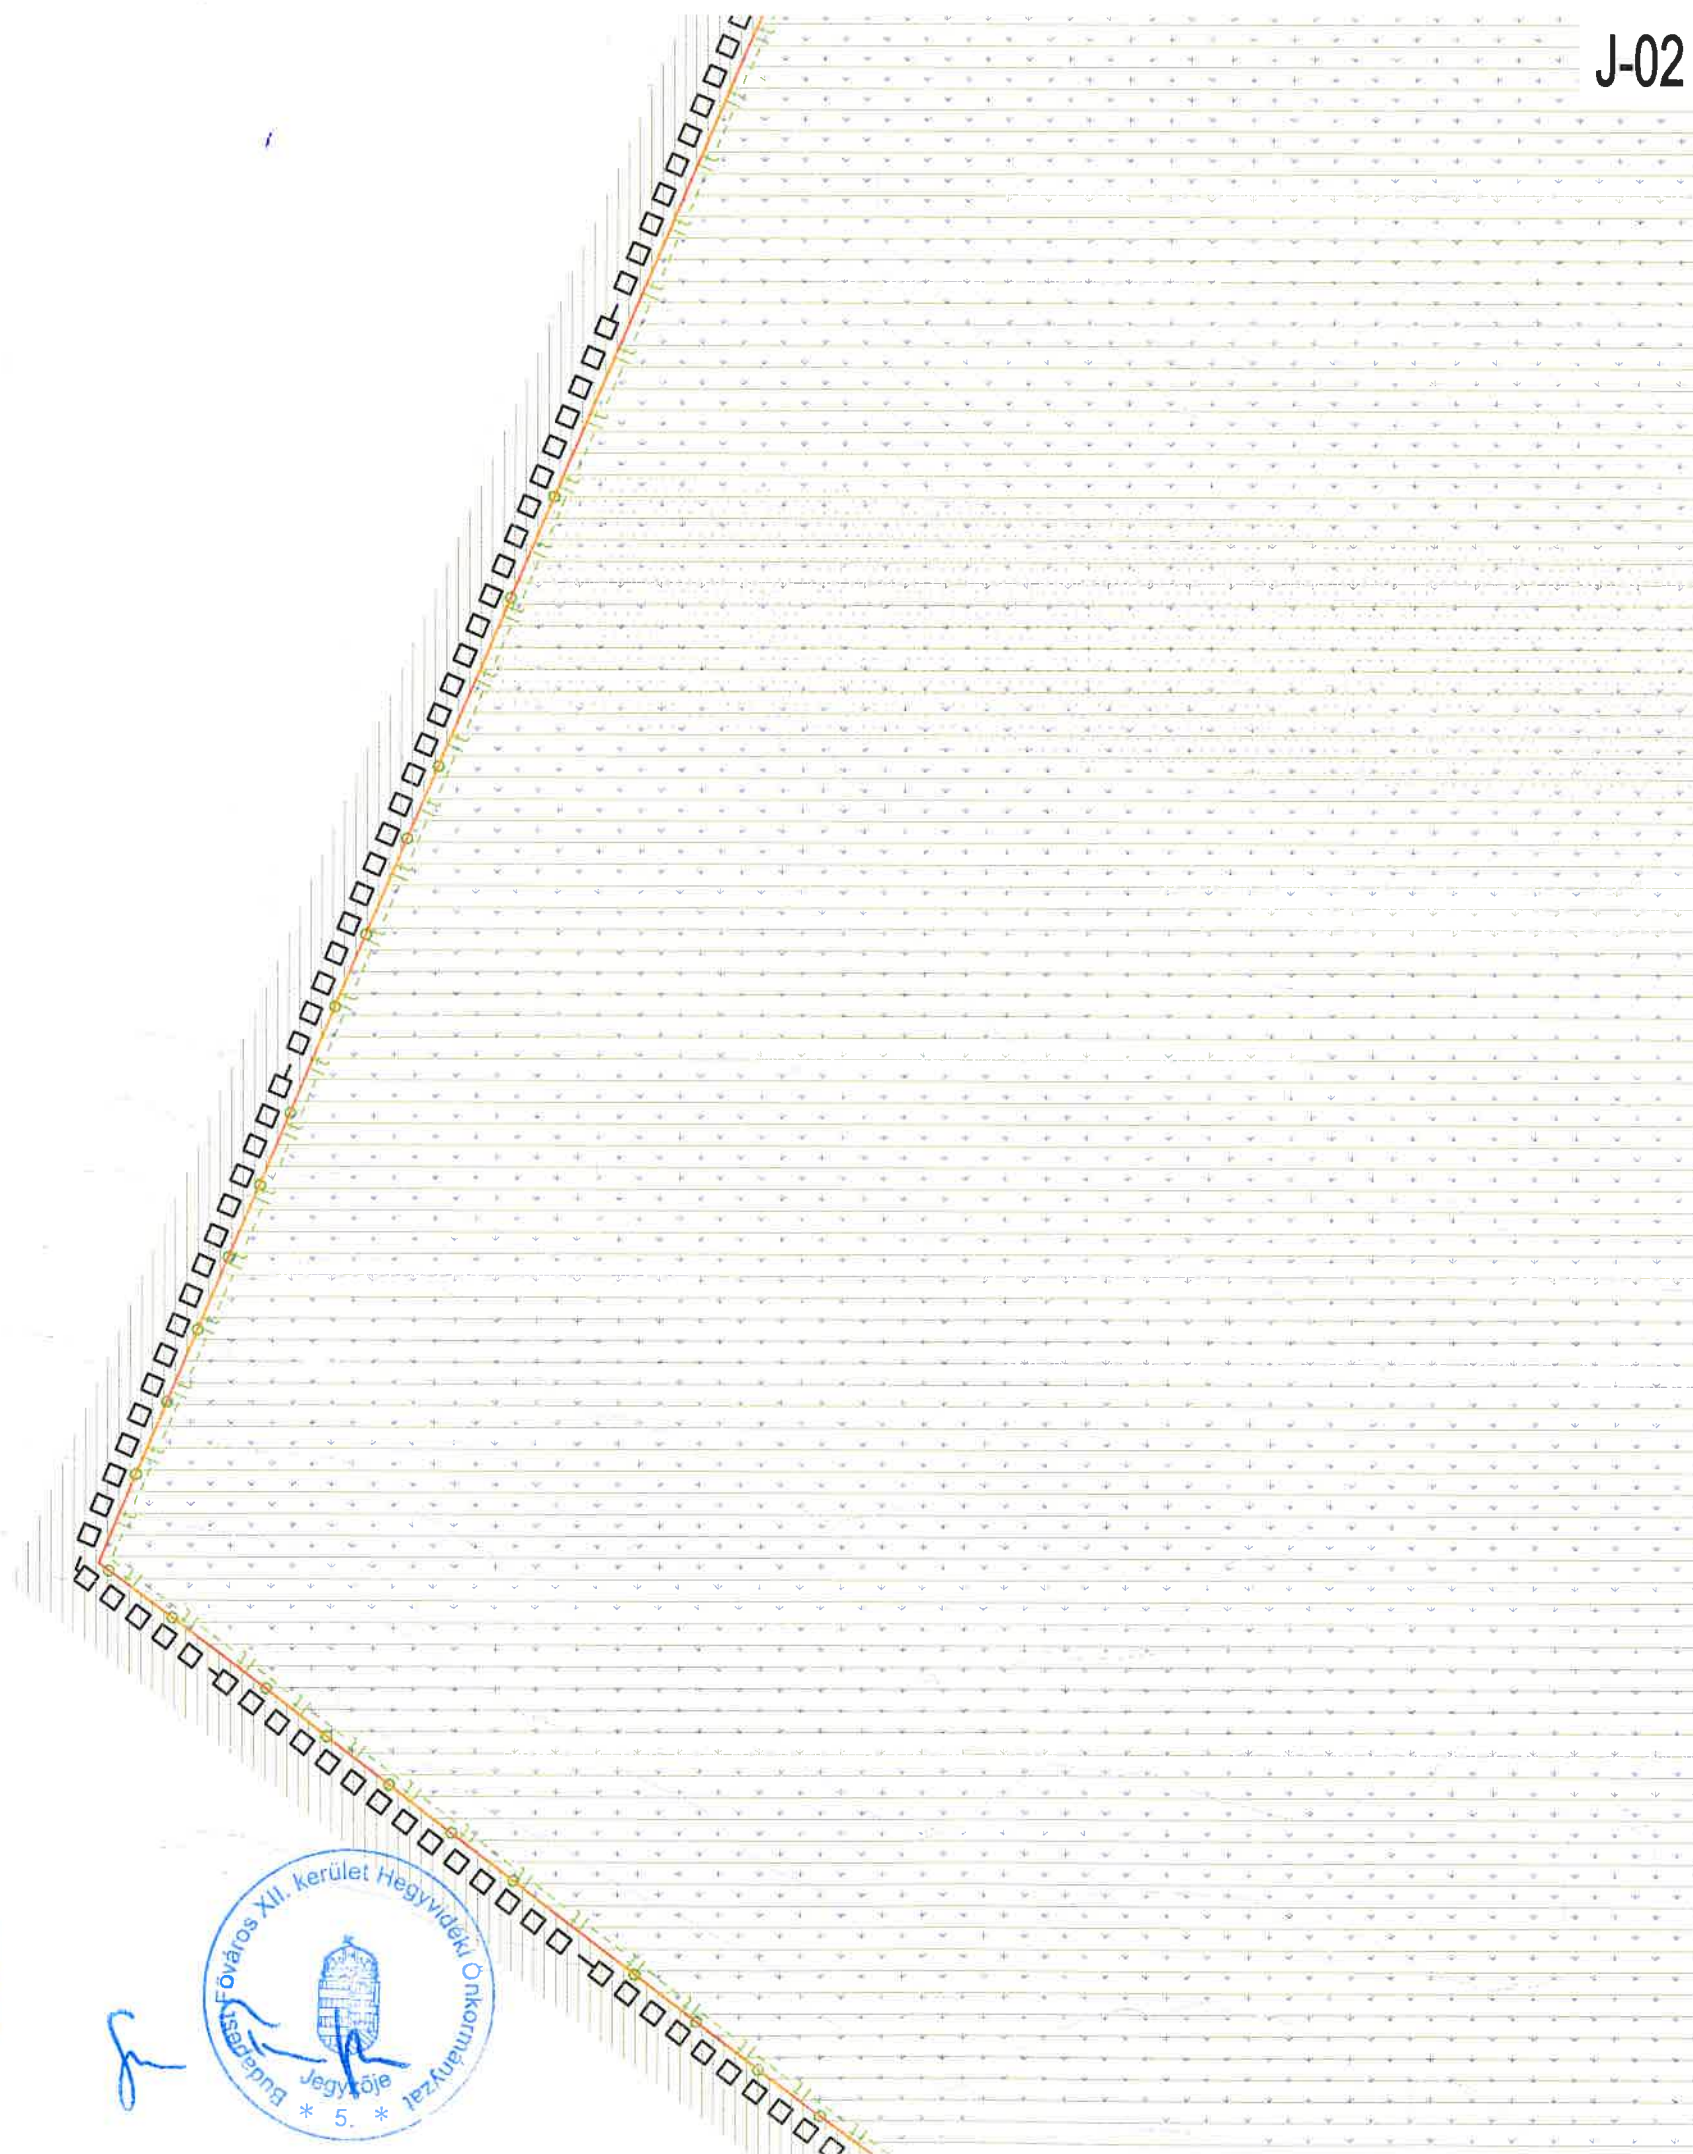


Handwritten signature in blue ink.



Ek/ÉK-1



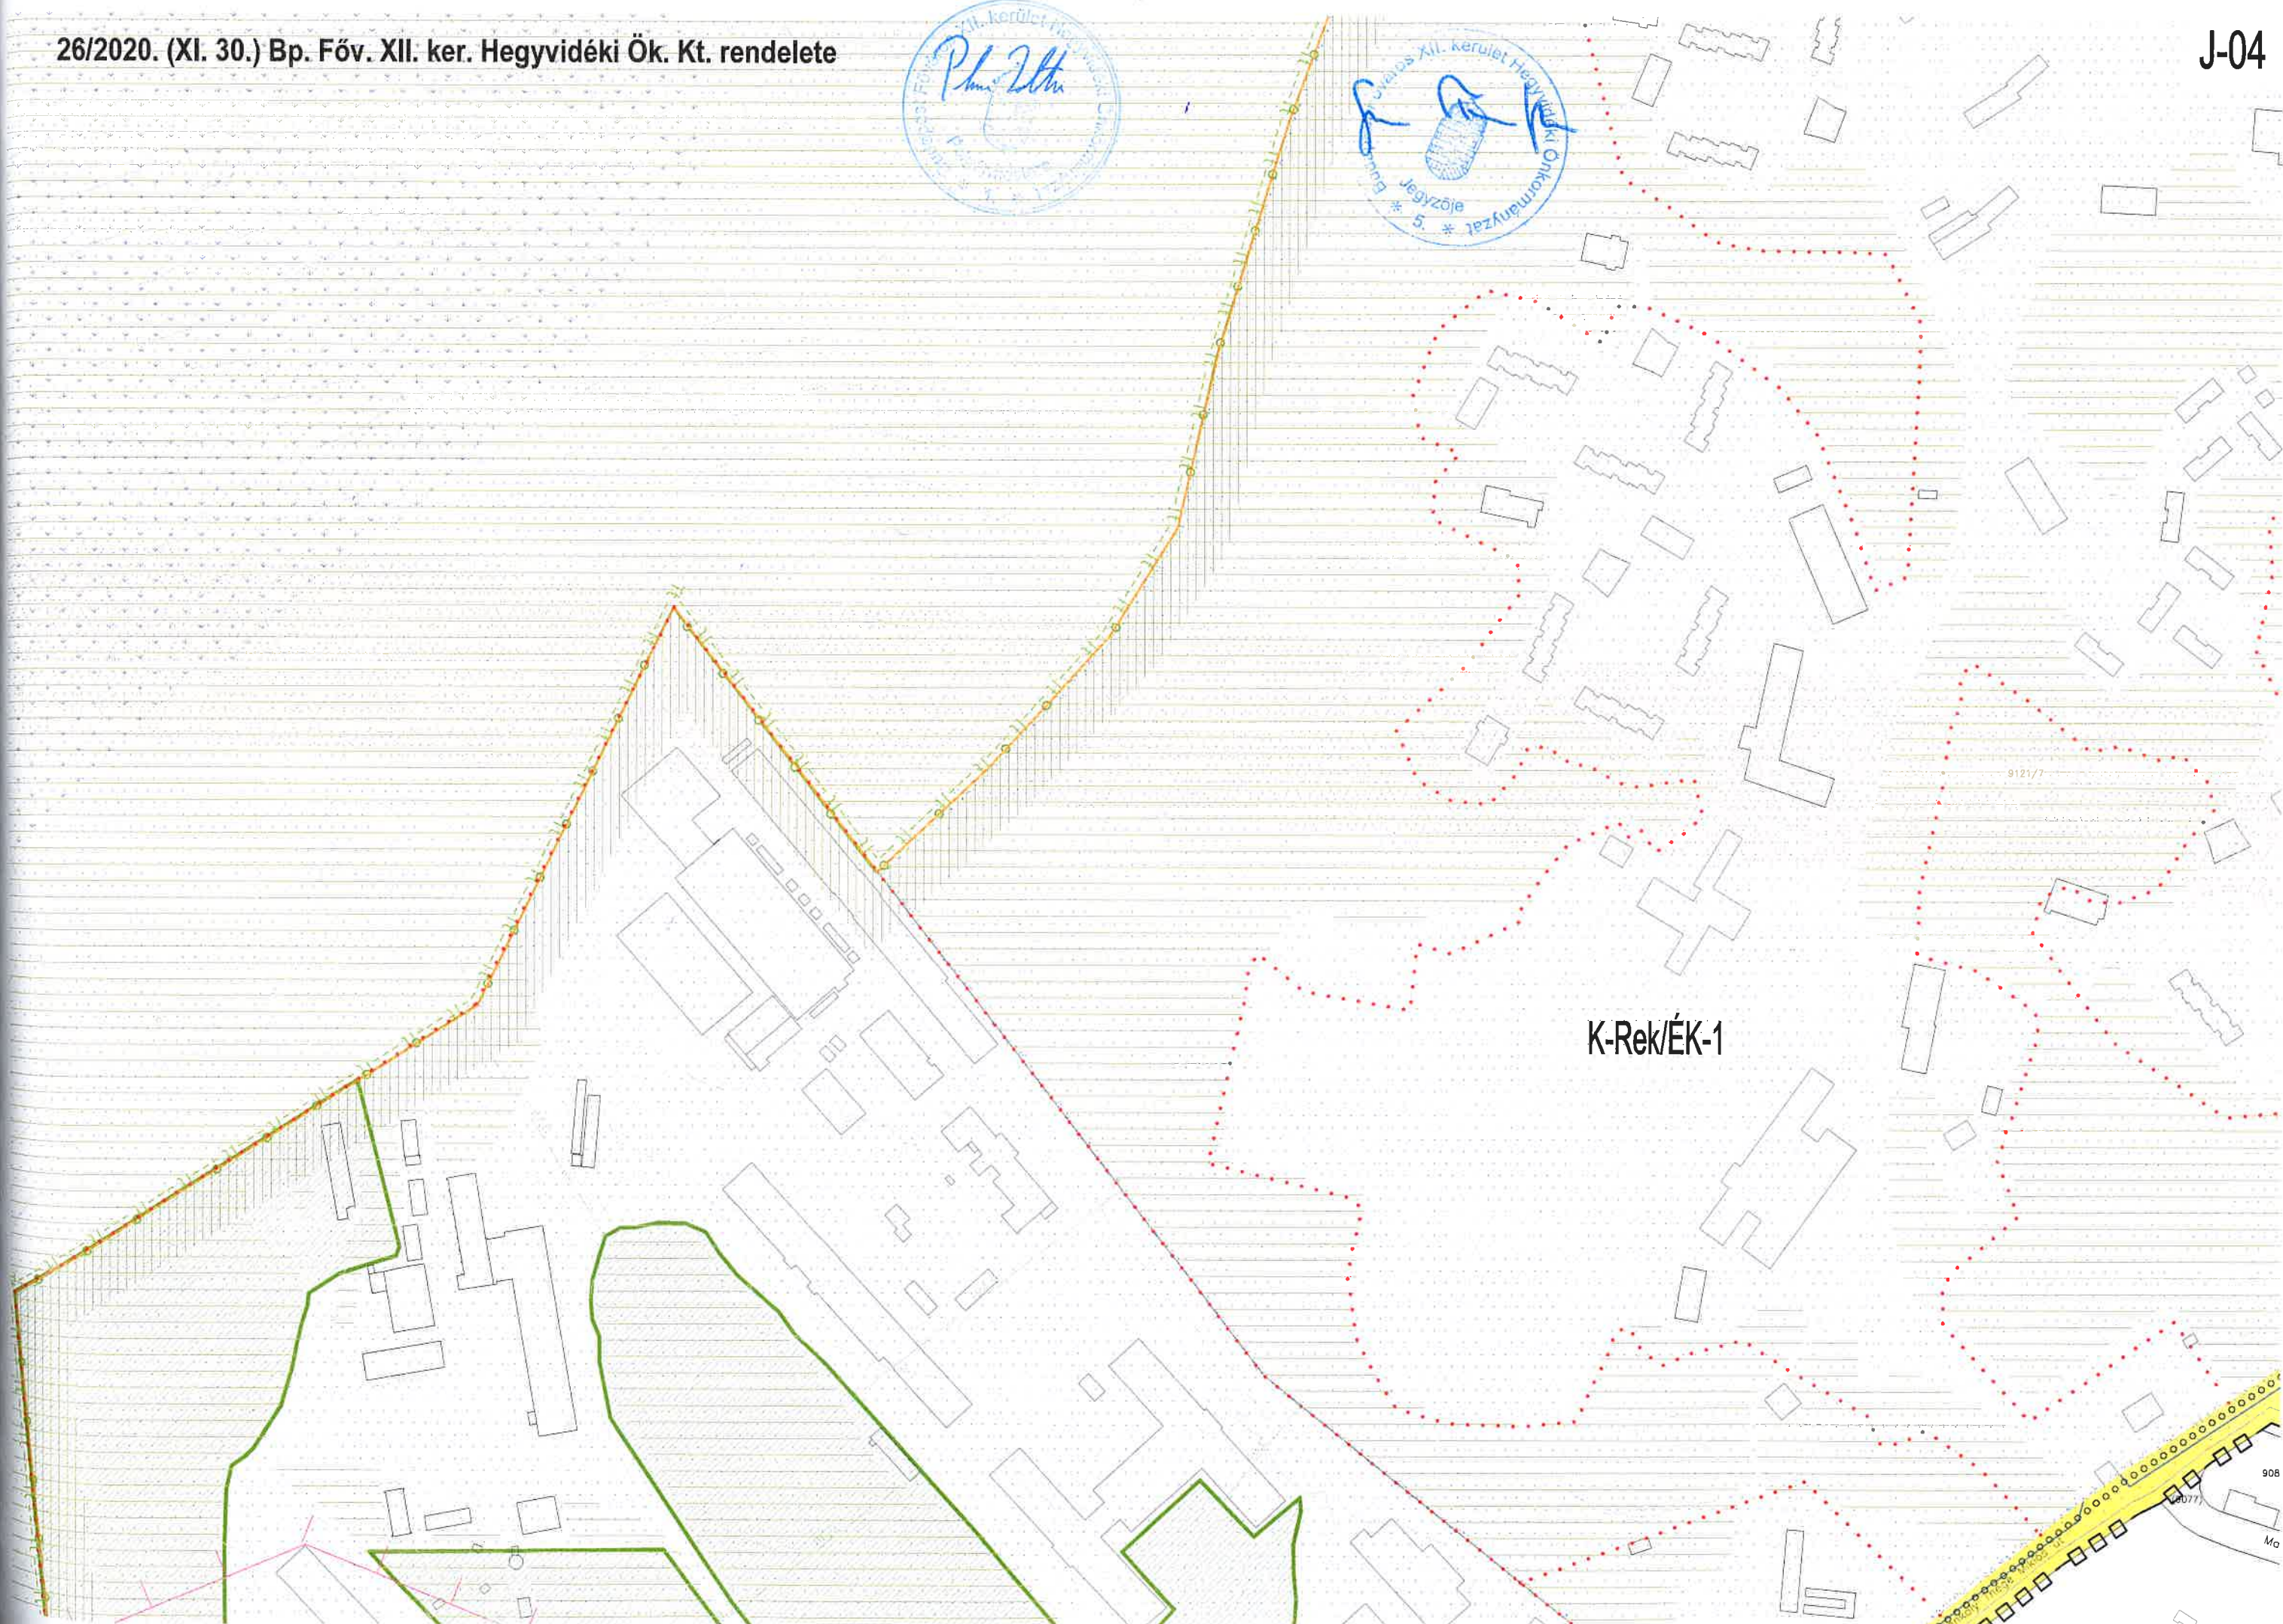


K-Rek/ÉK-1

9121/7


908

Mo


Ek/ÉK-2

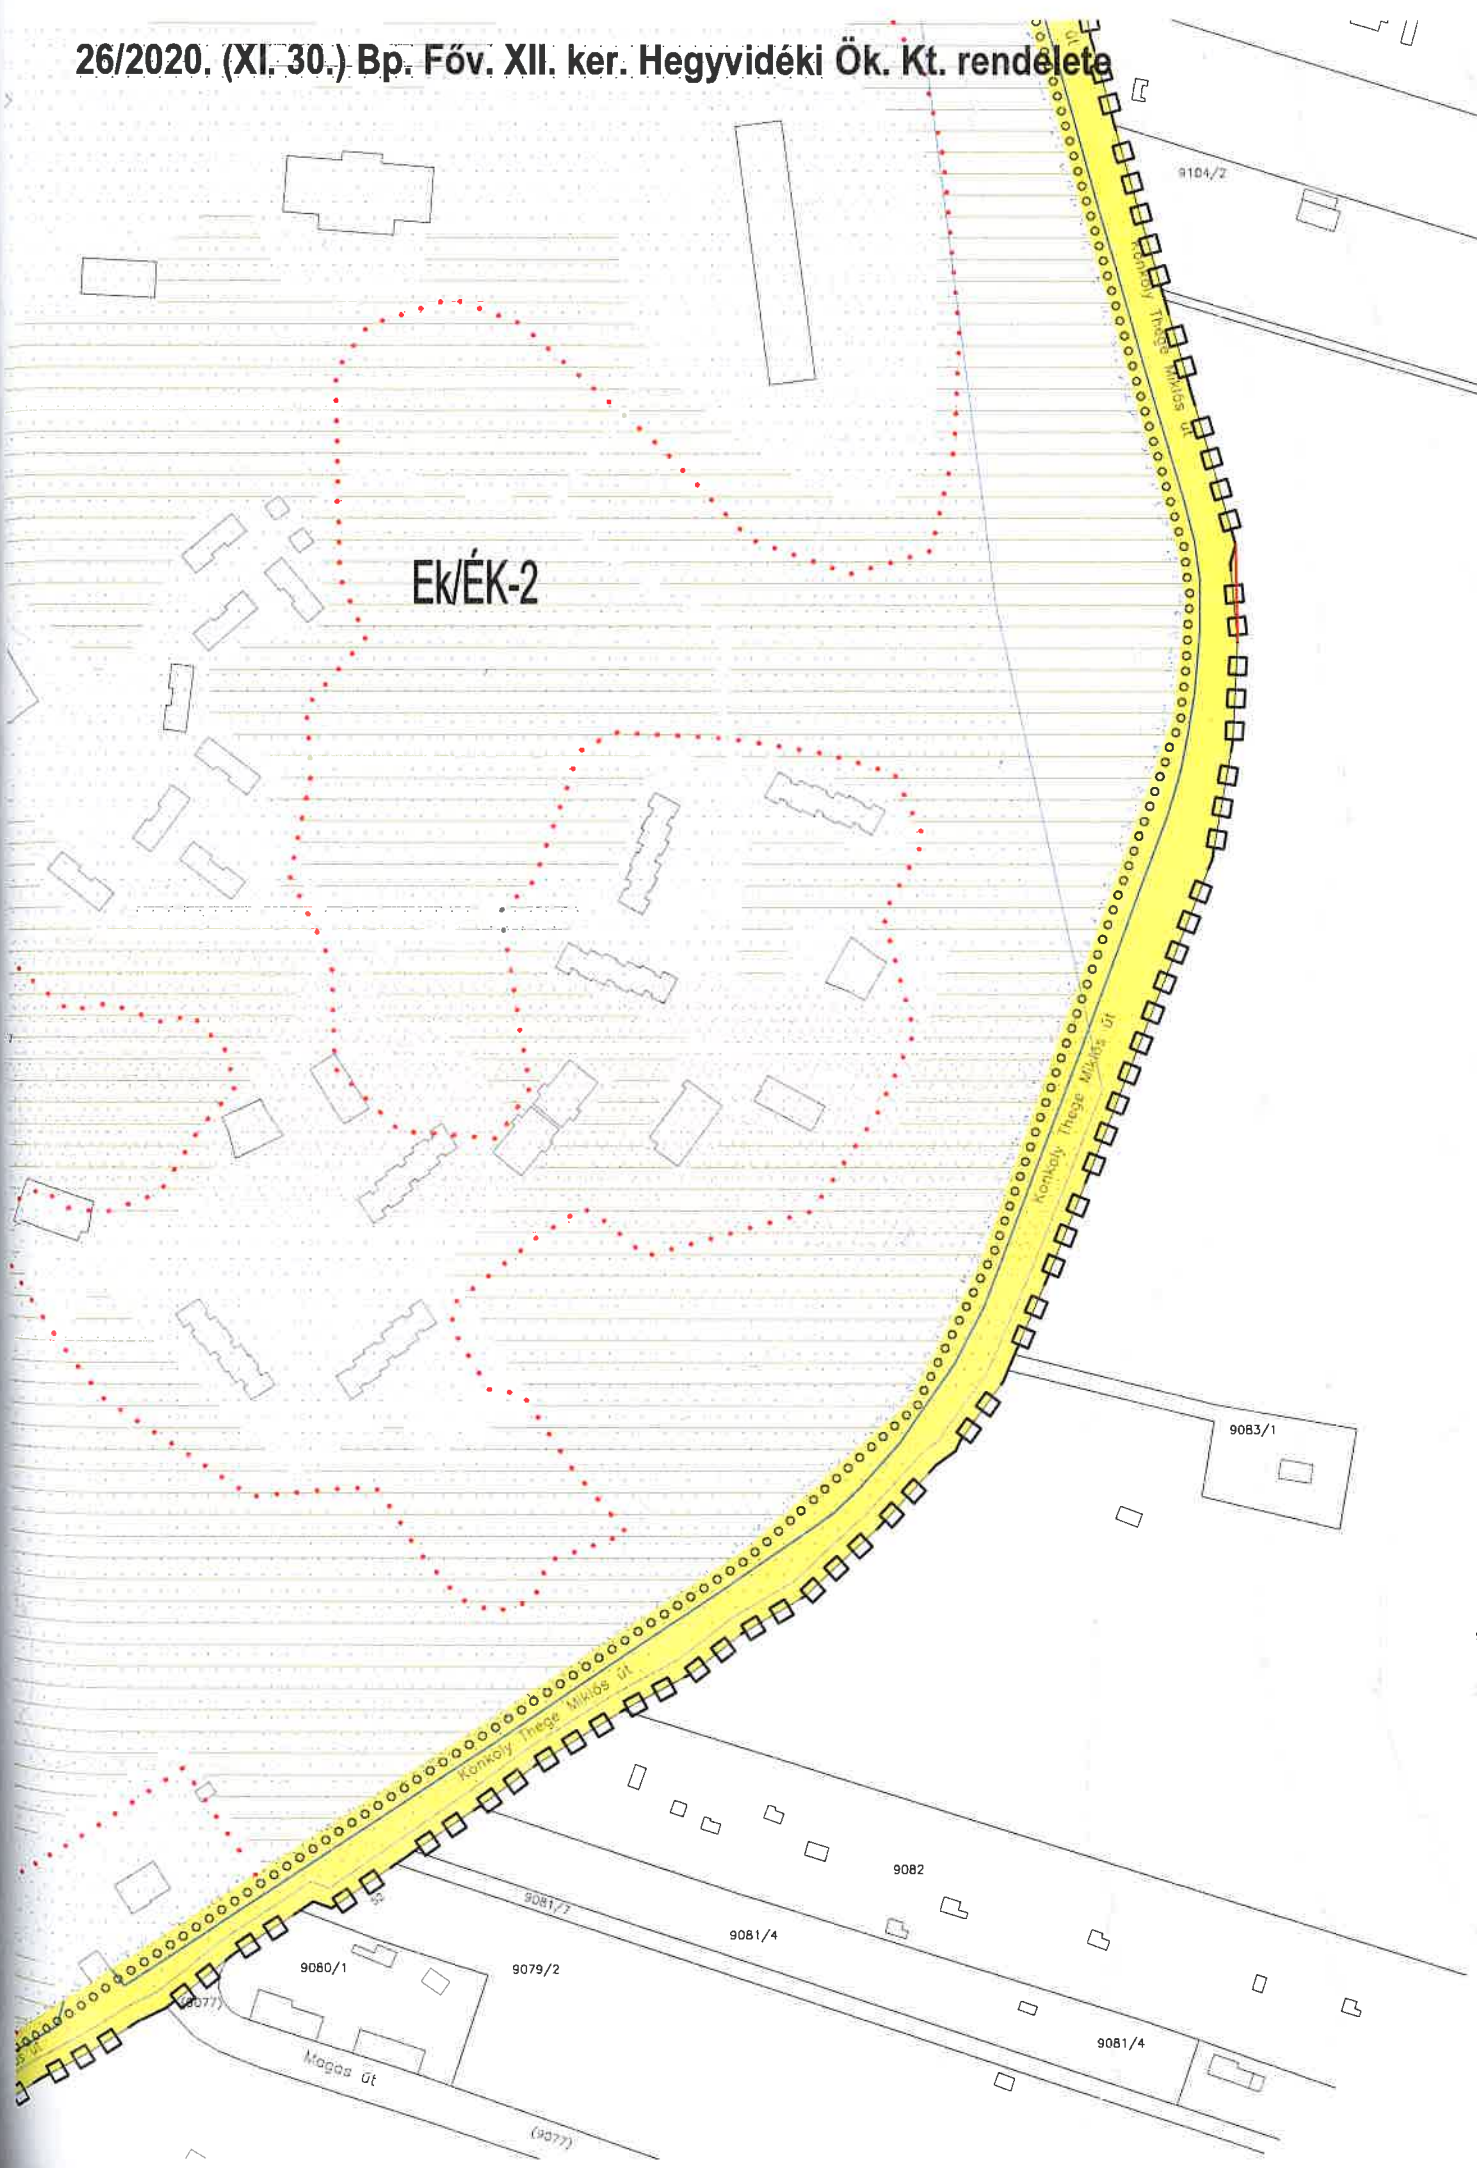


Ek/ÉK-6

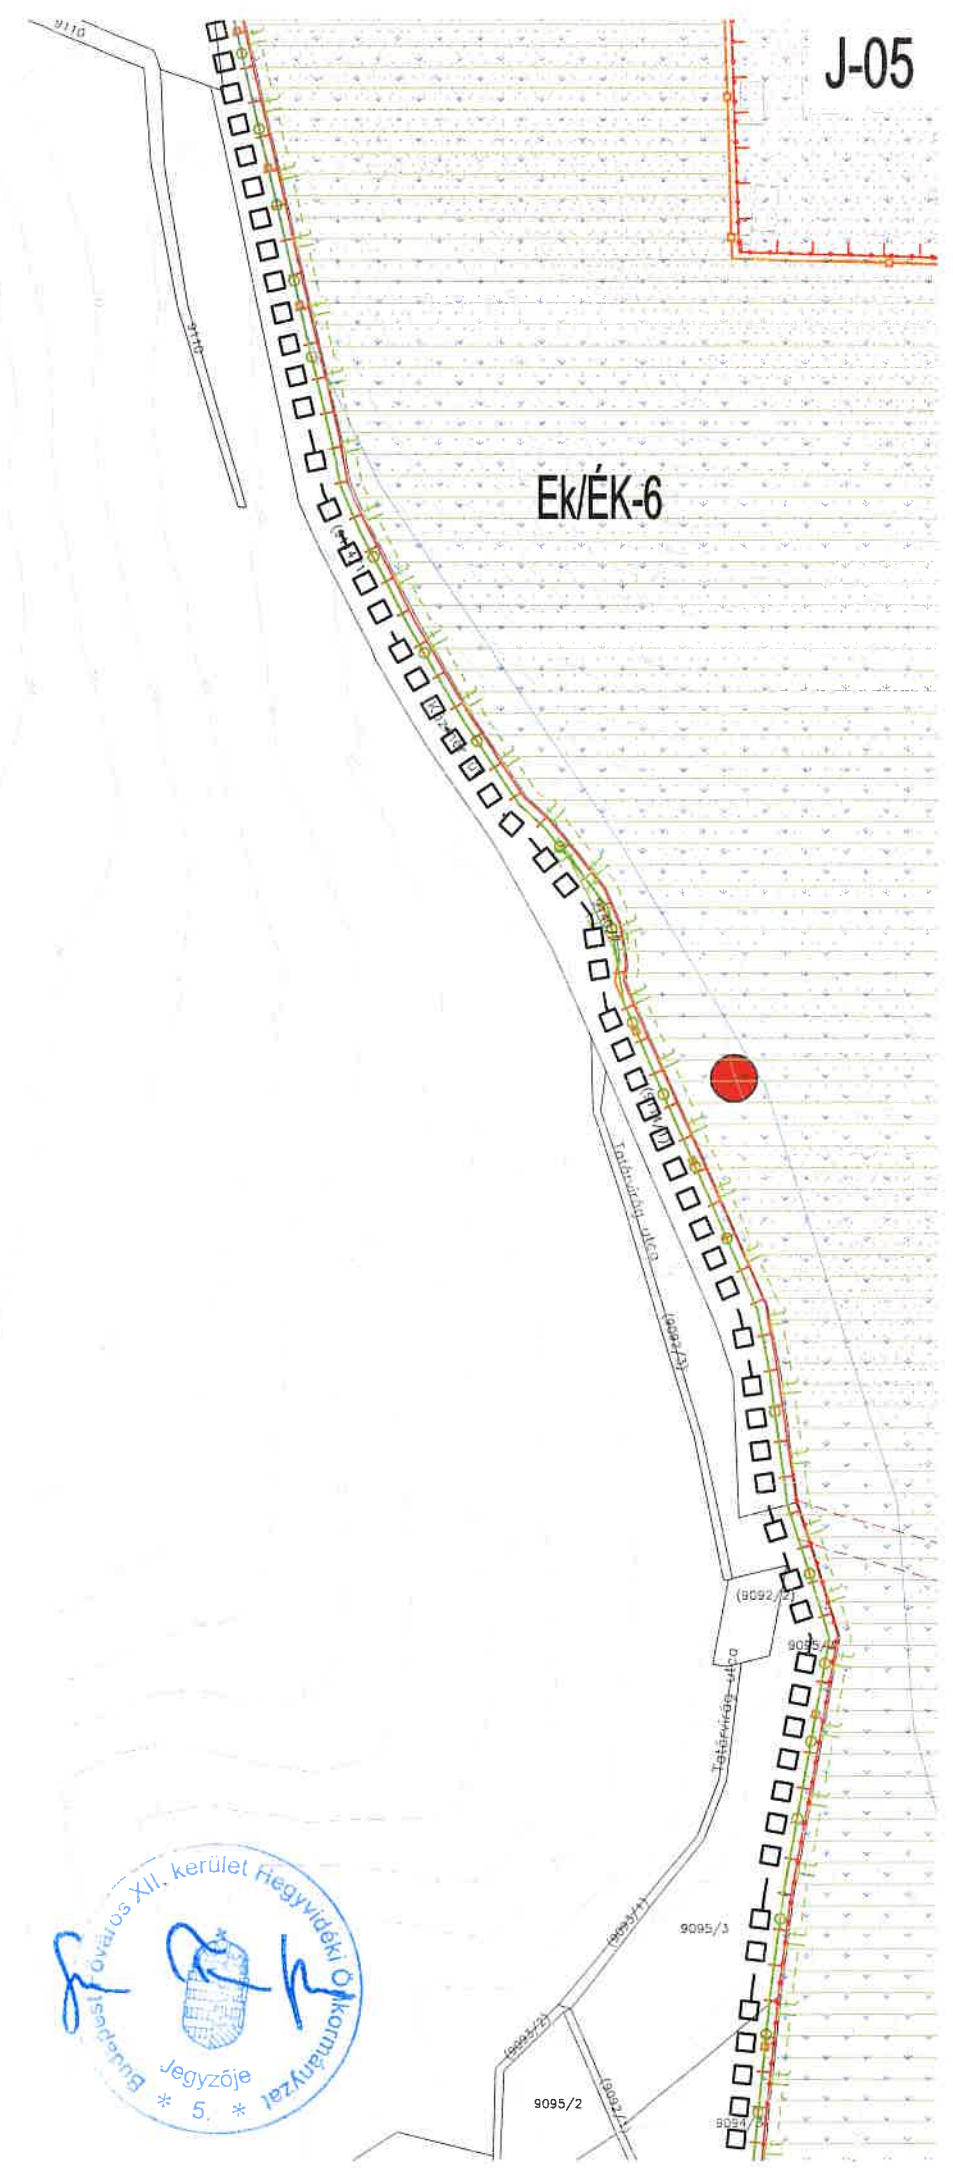


K-6


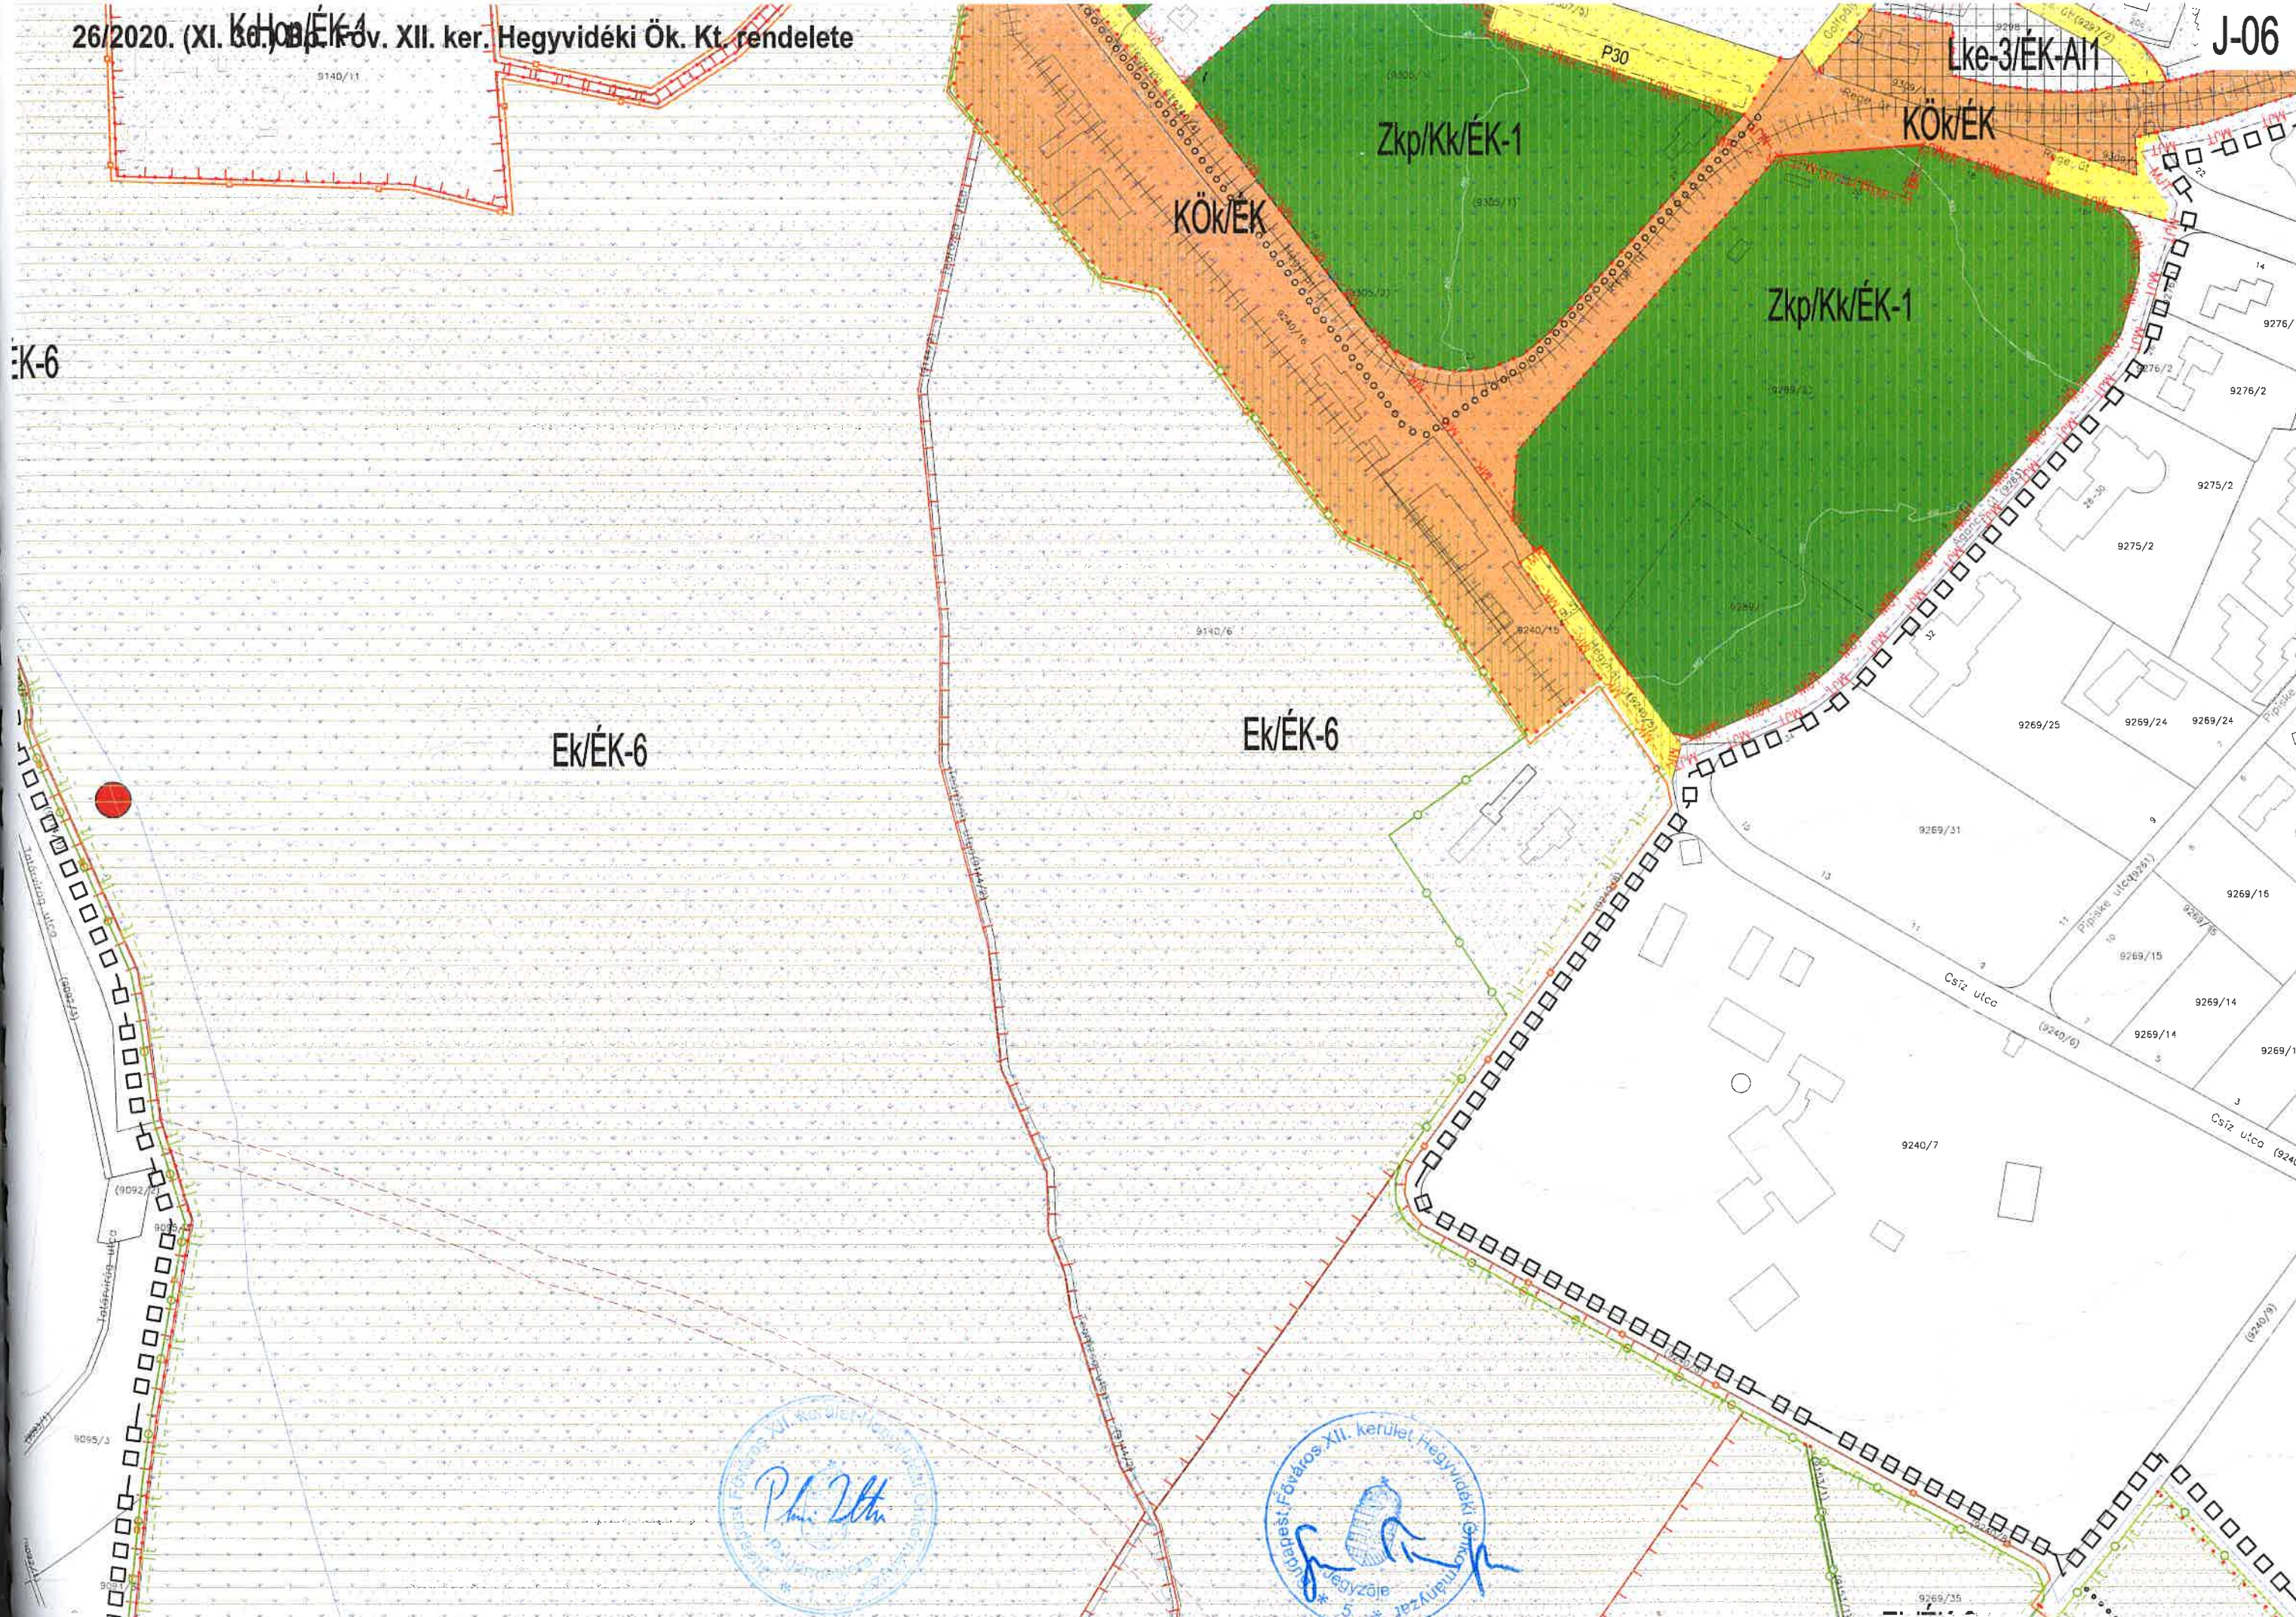





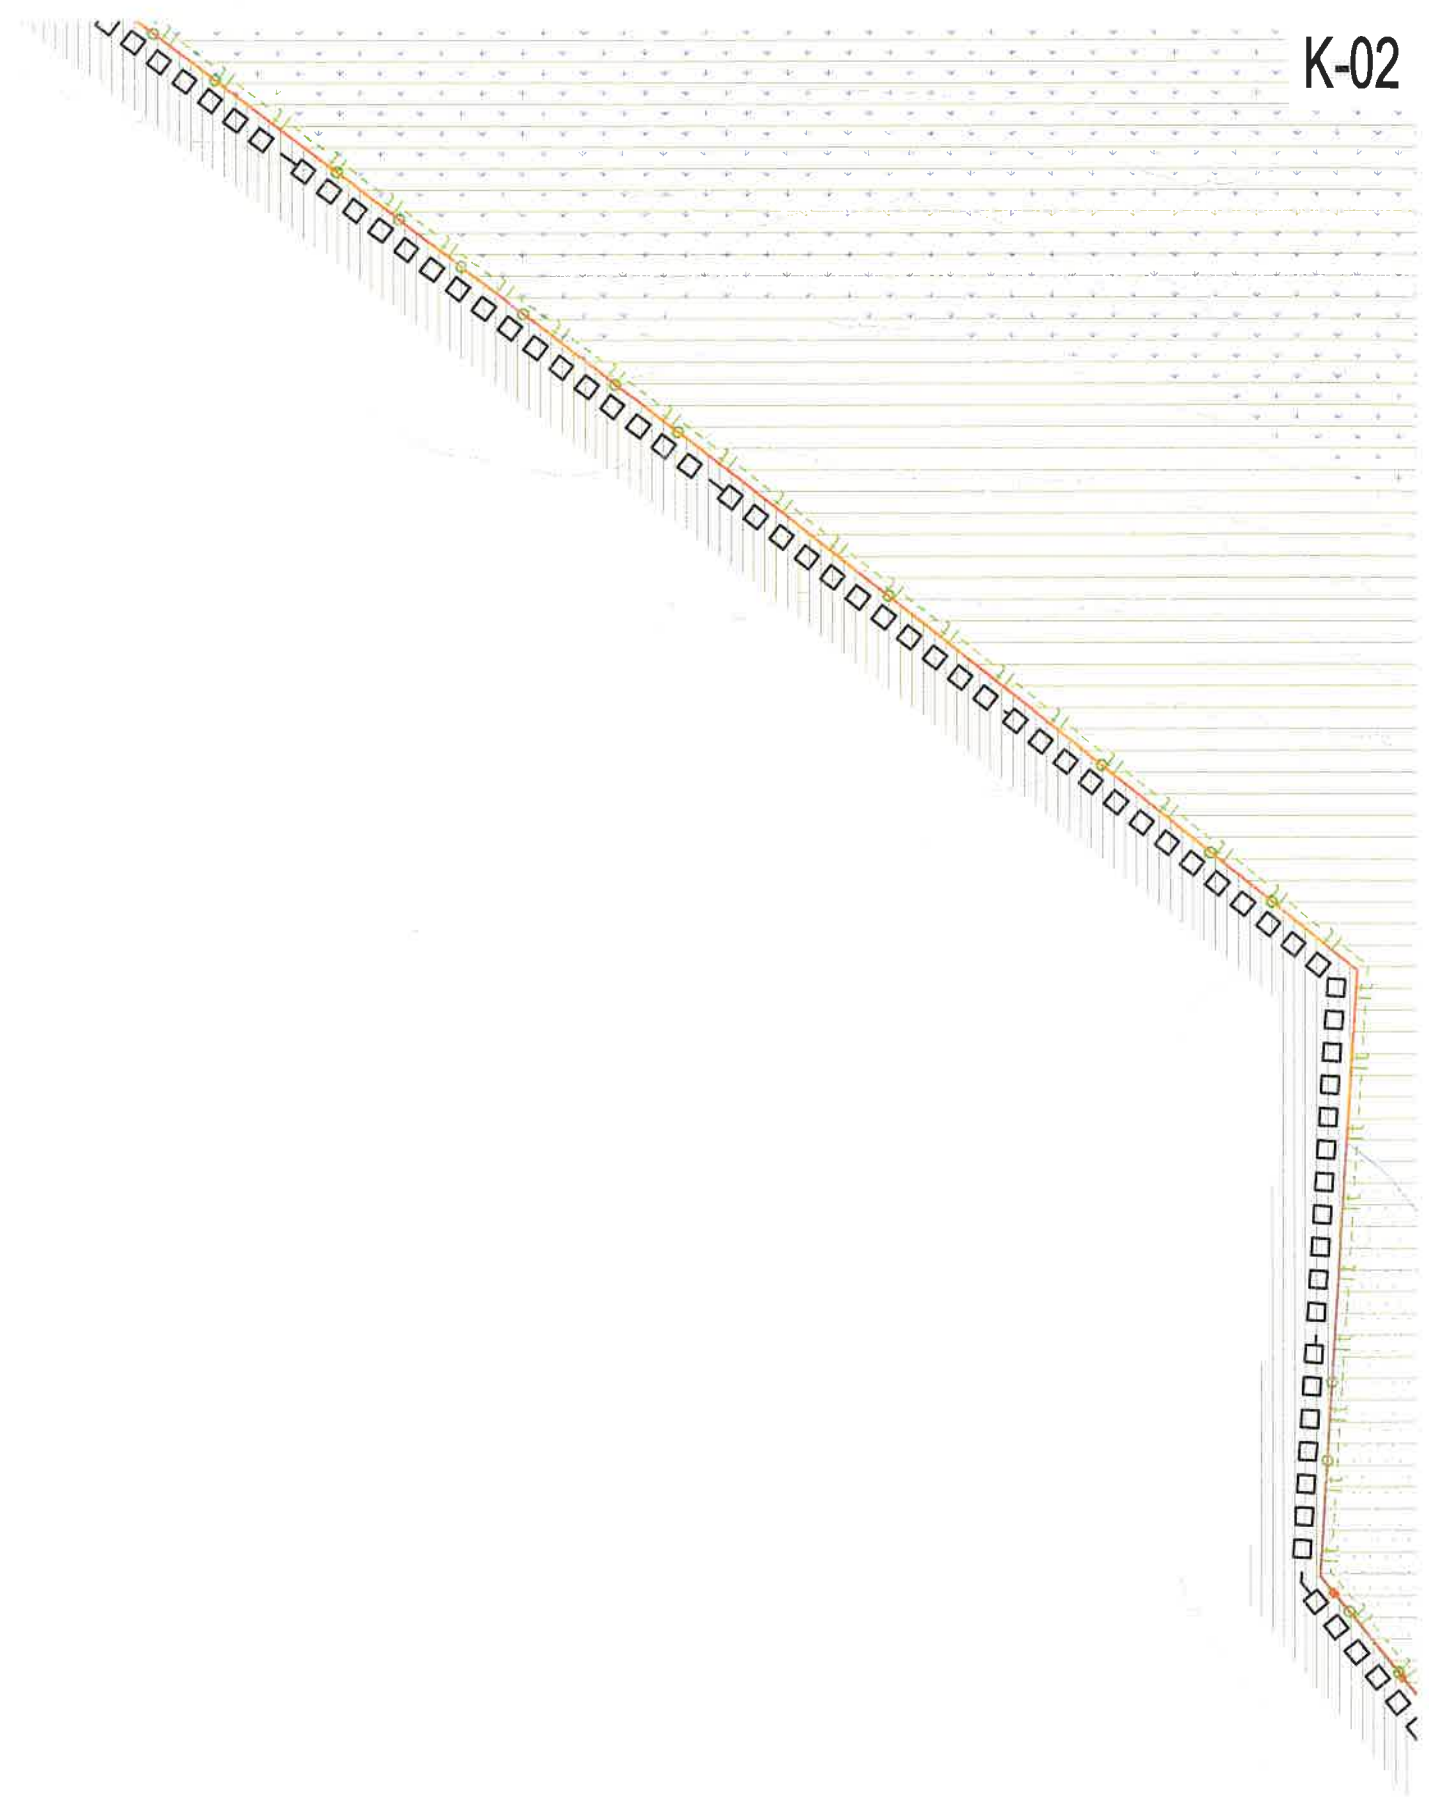



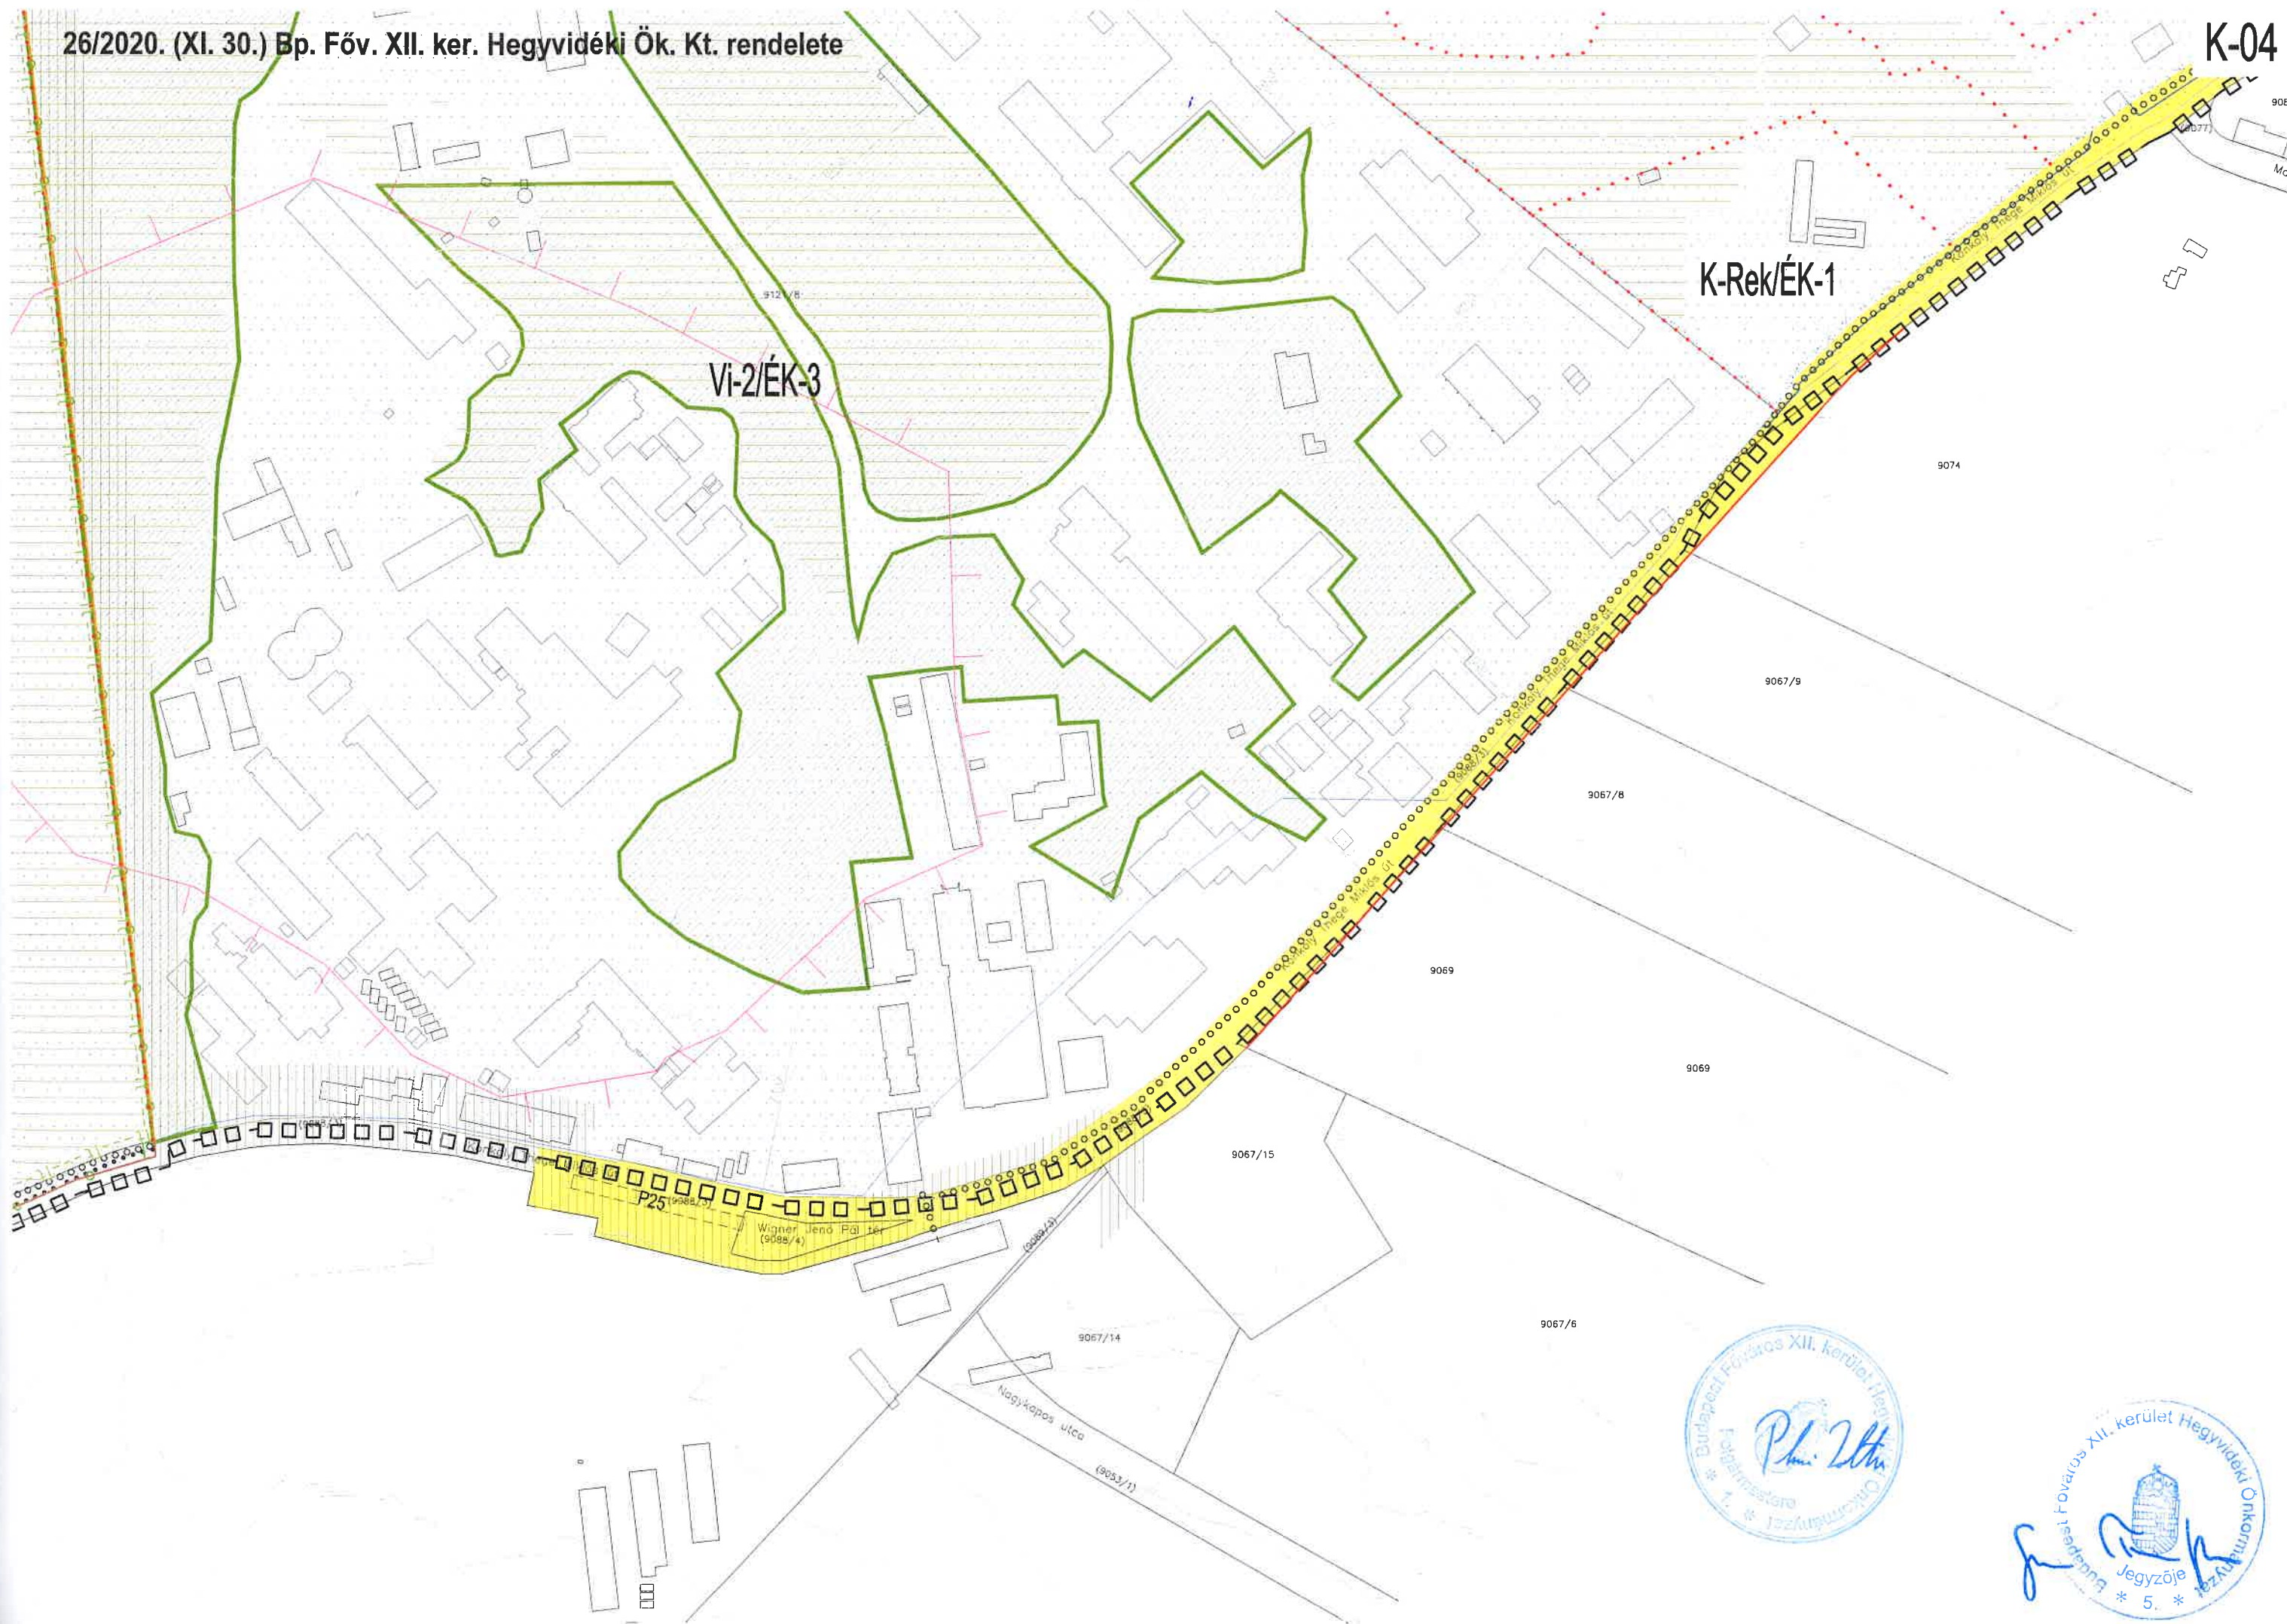

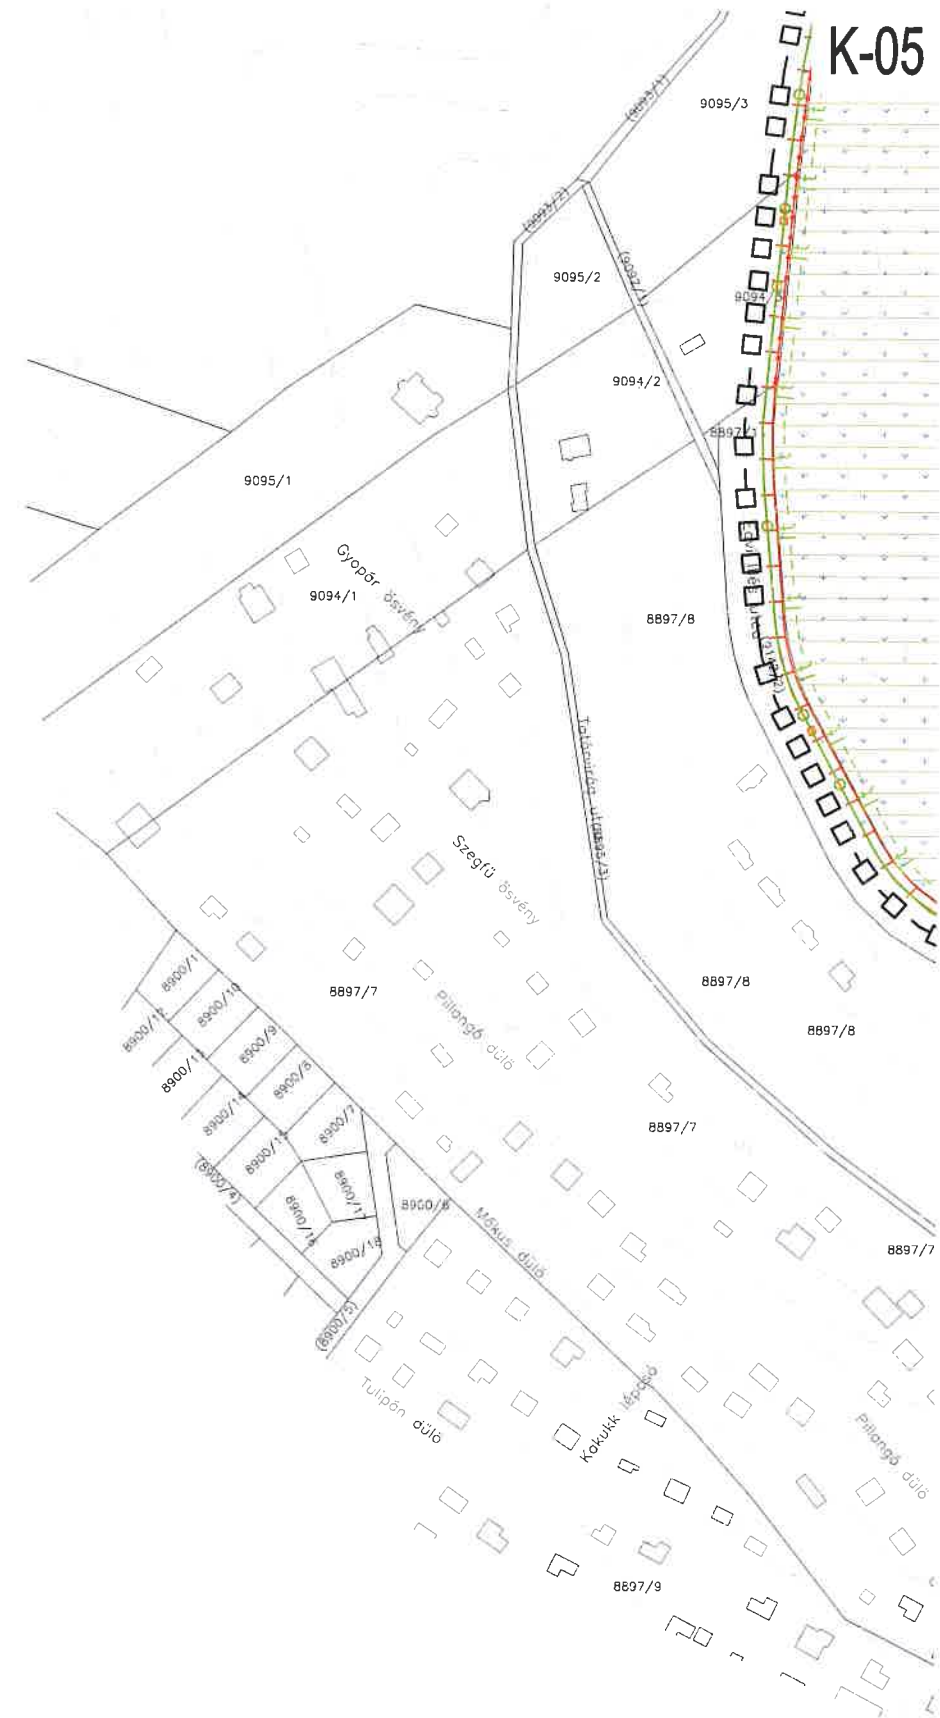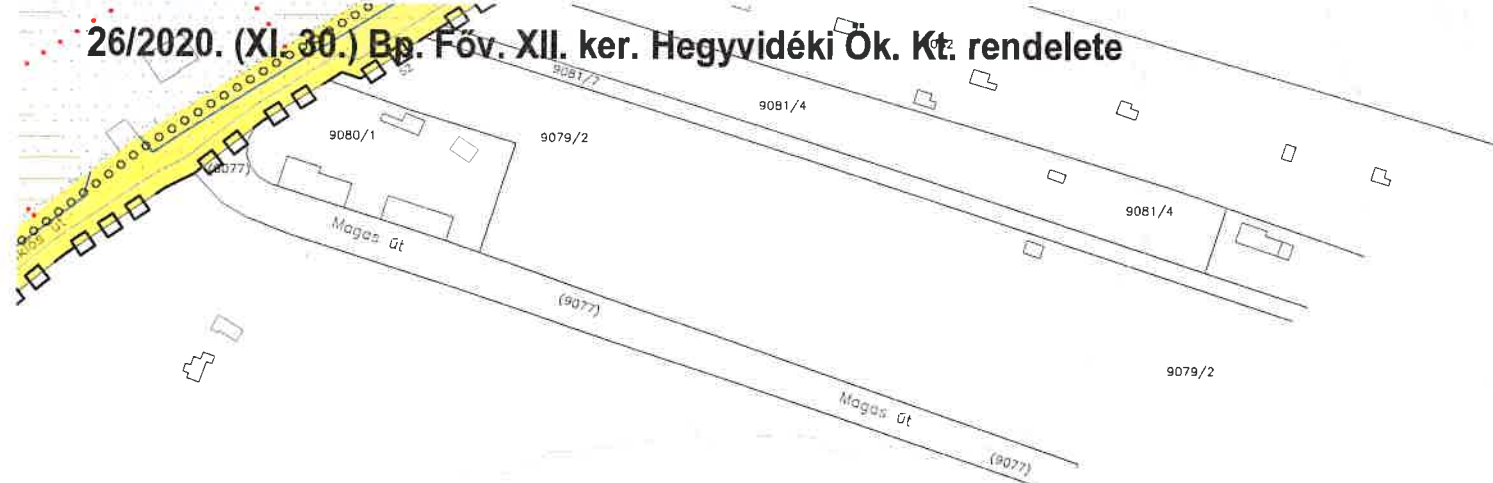

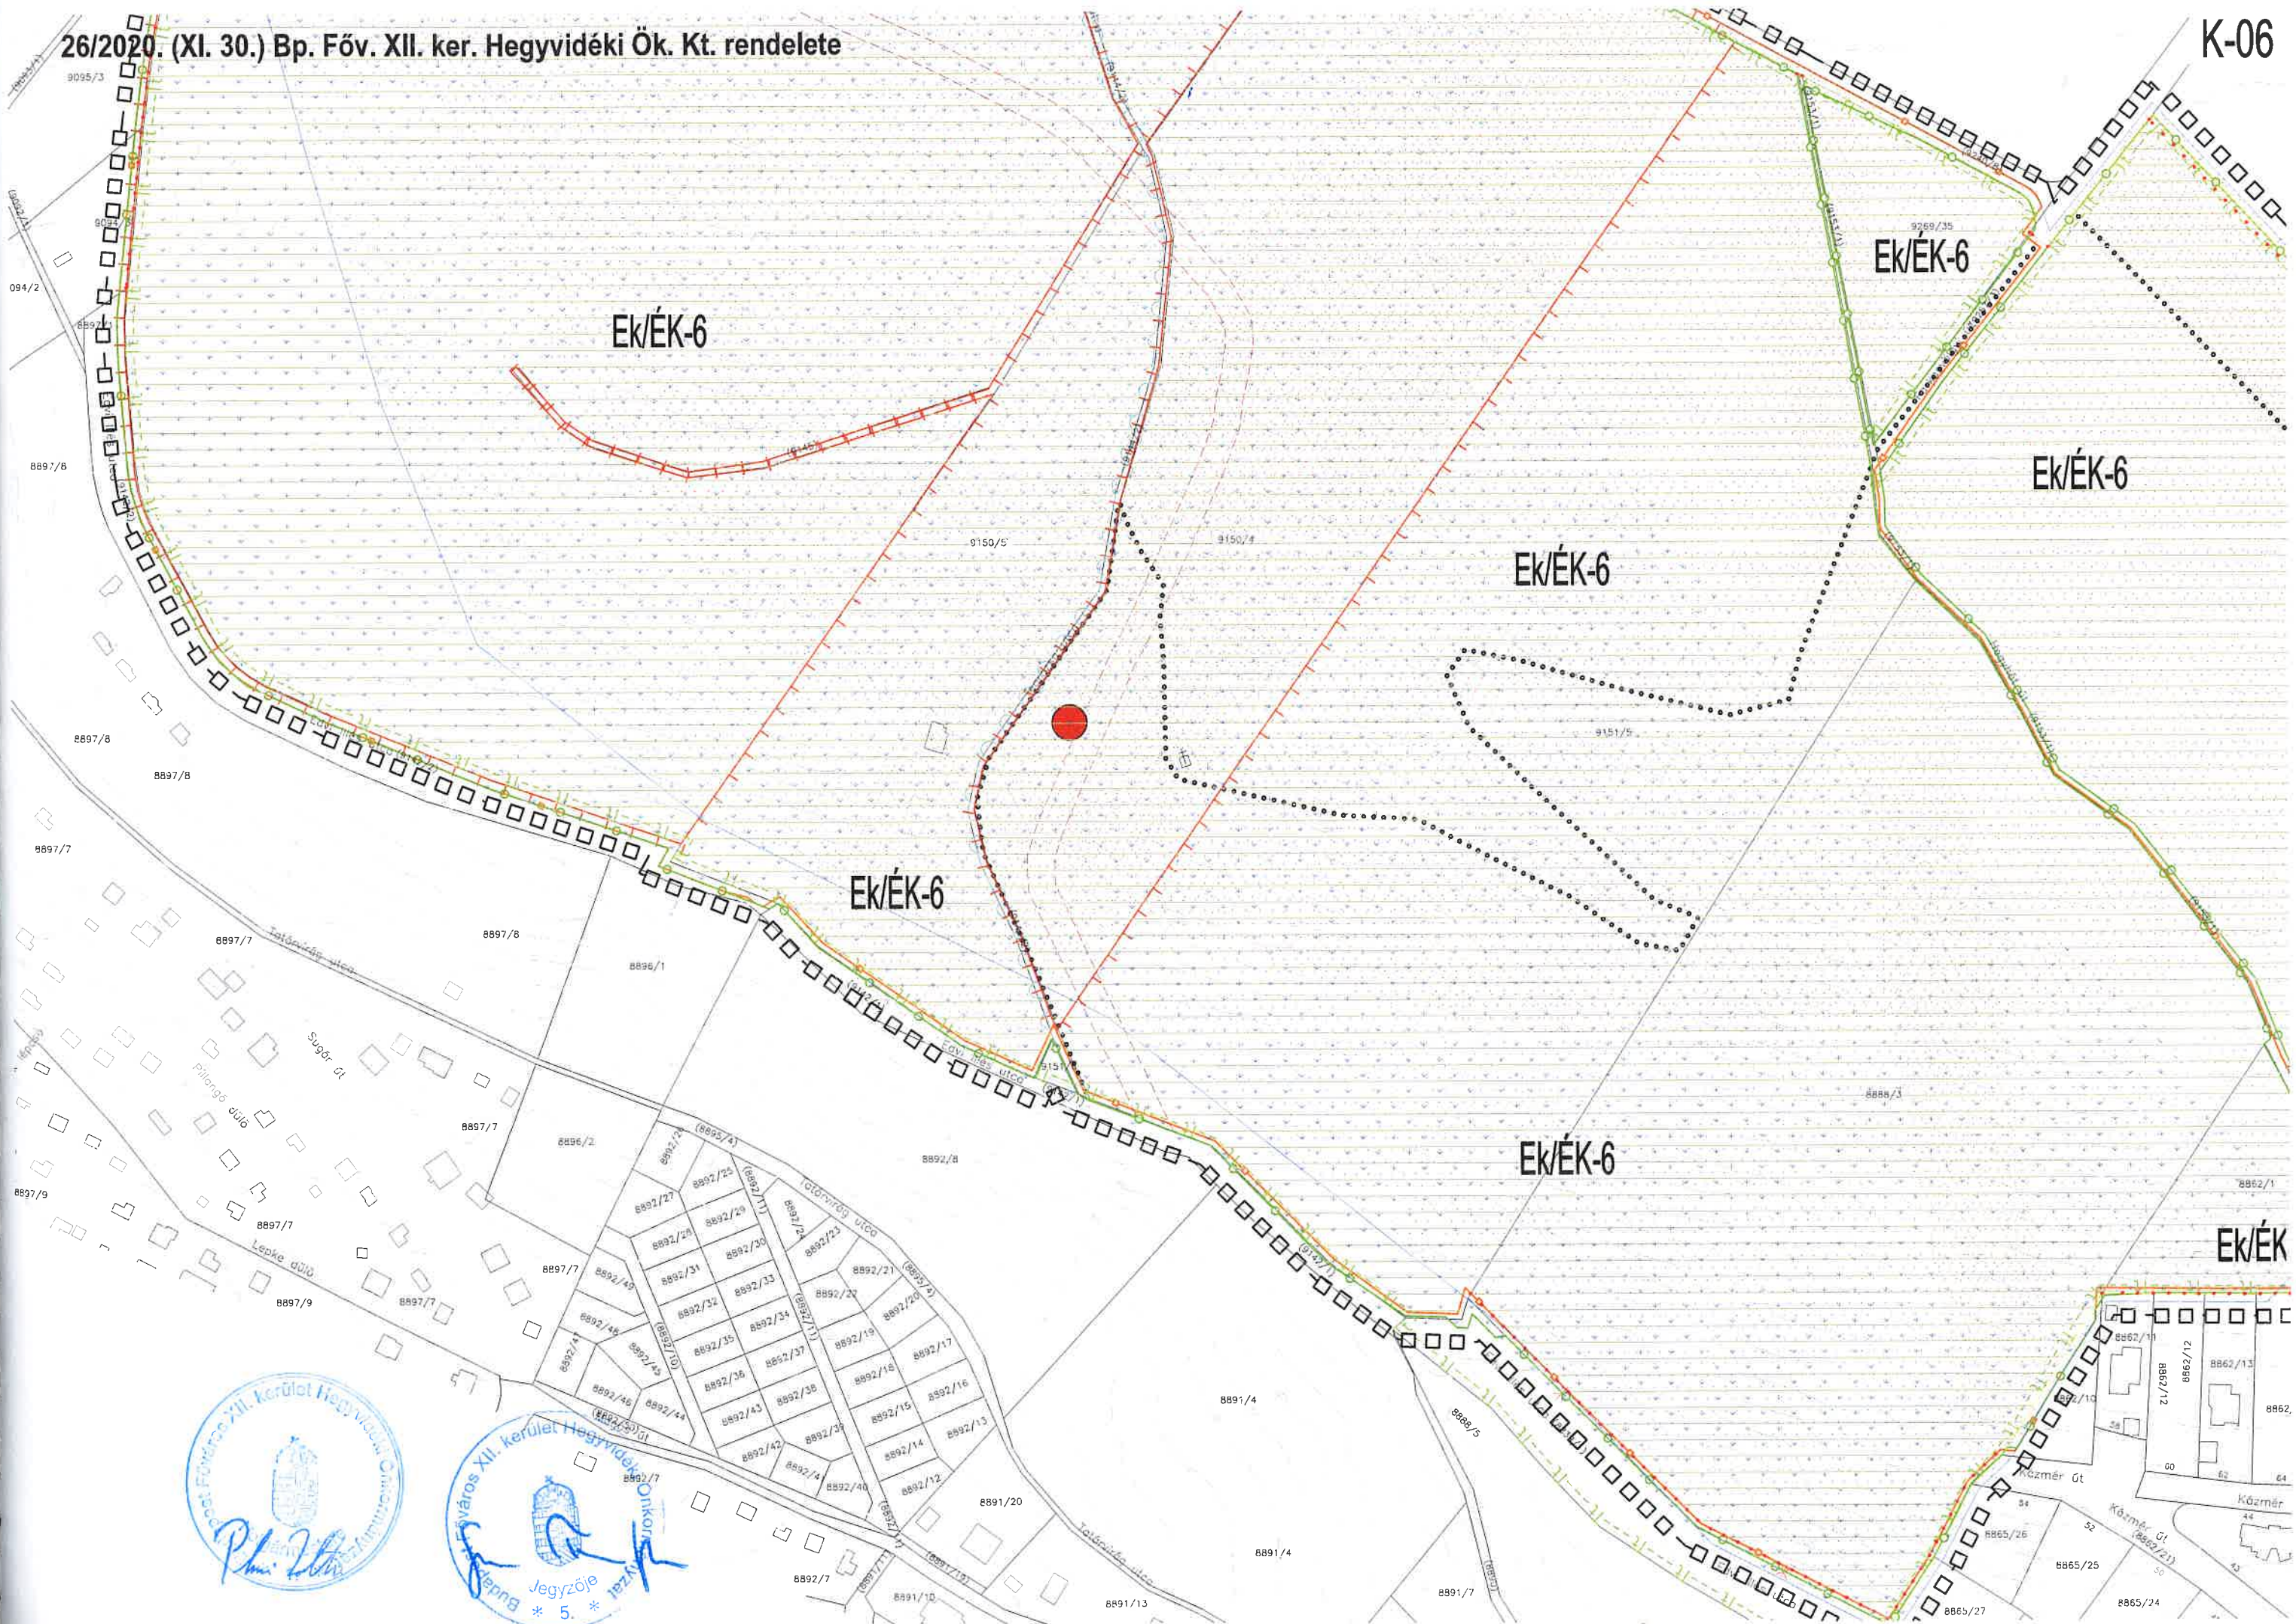


Ek/ÉK-6

Ek/ÉK-6

Ek/ÉK-6

Ek/ÉK-6

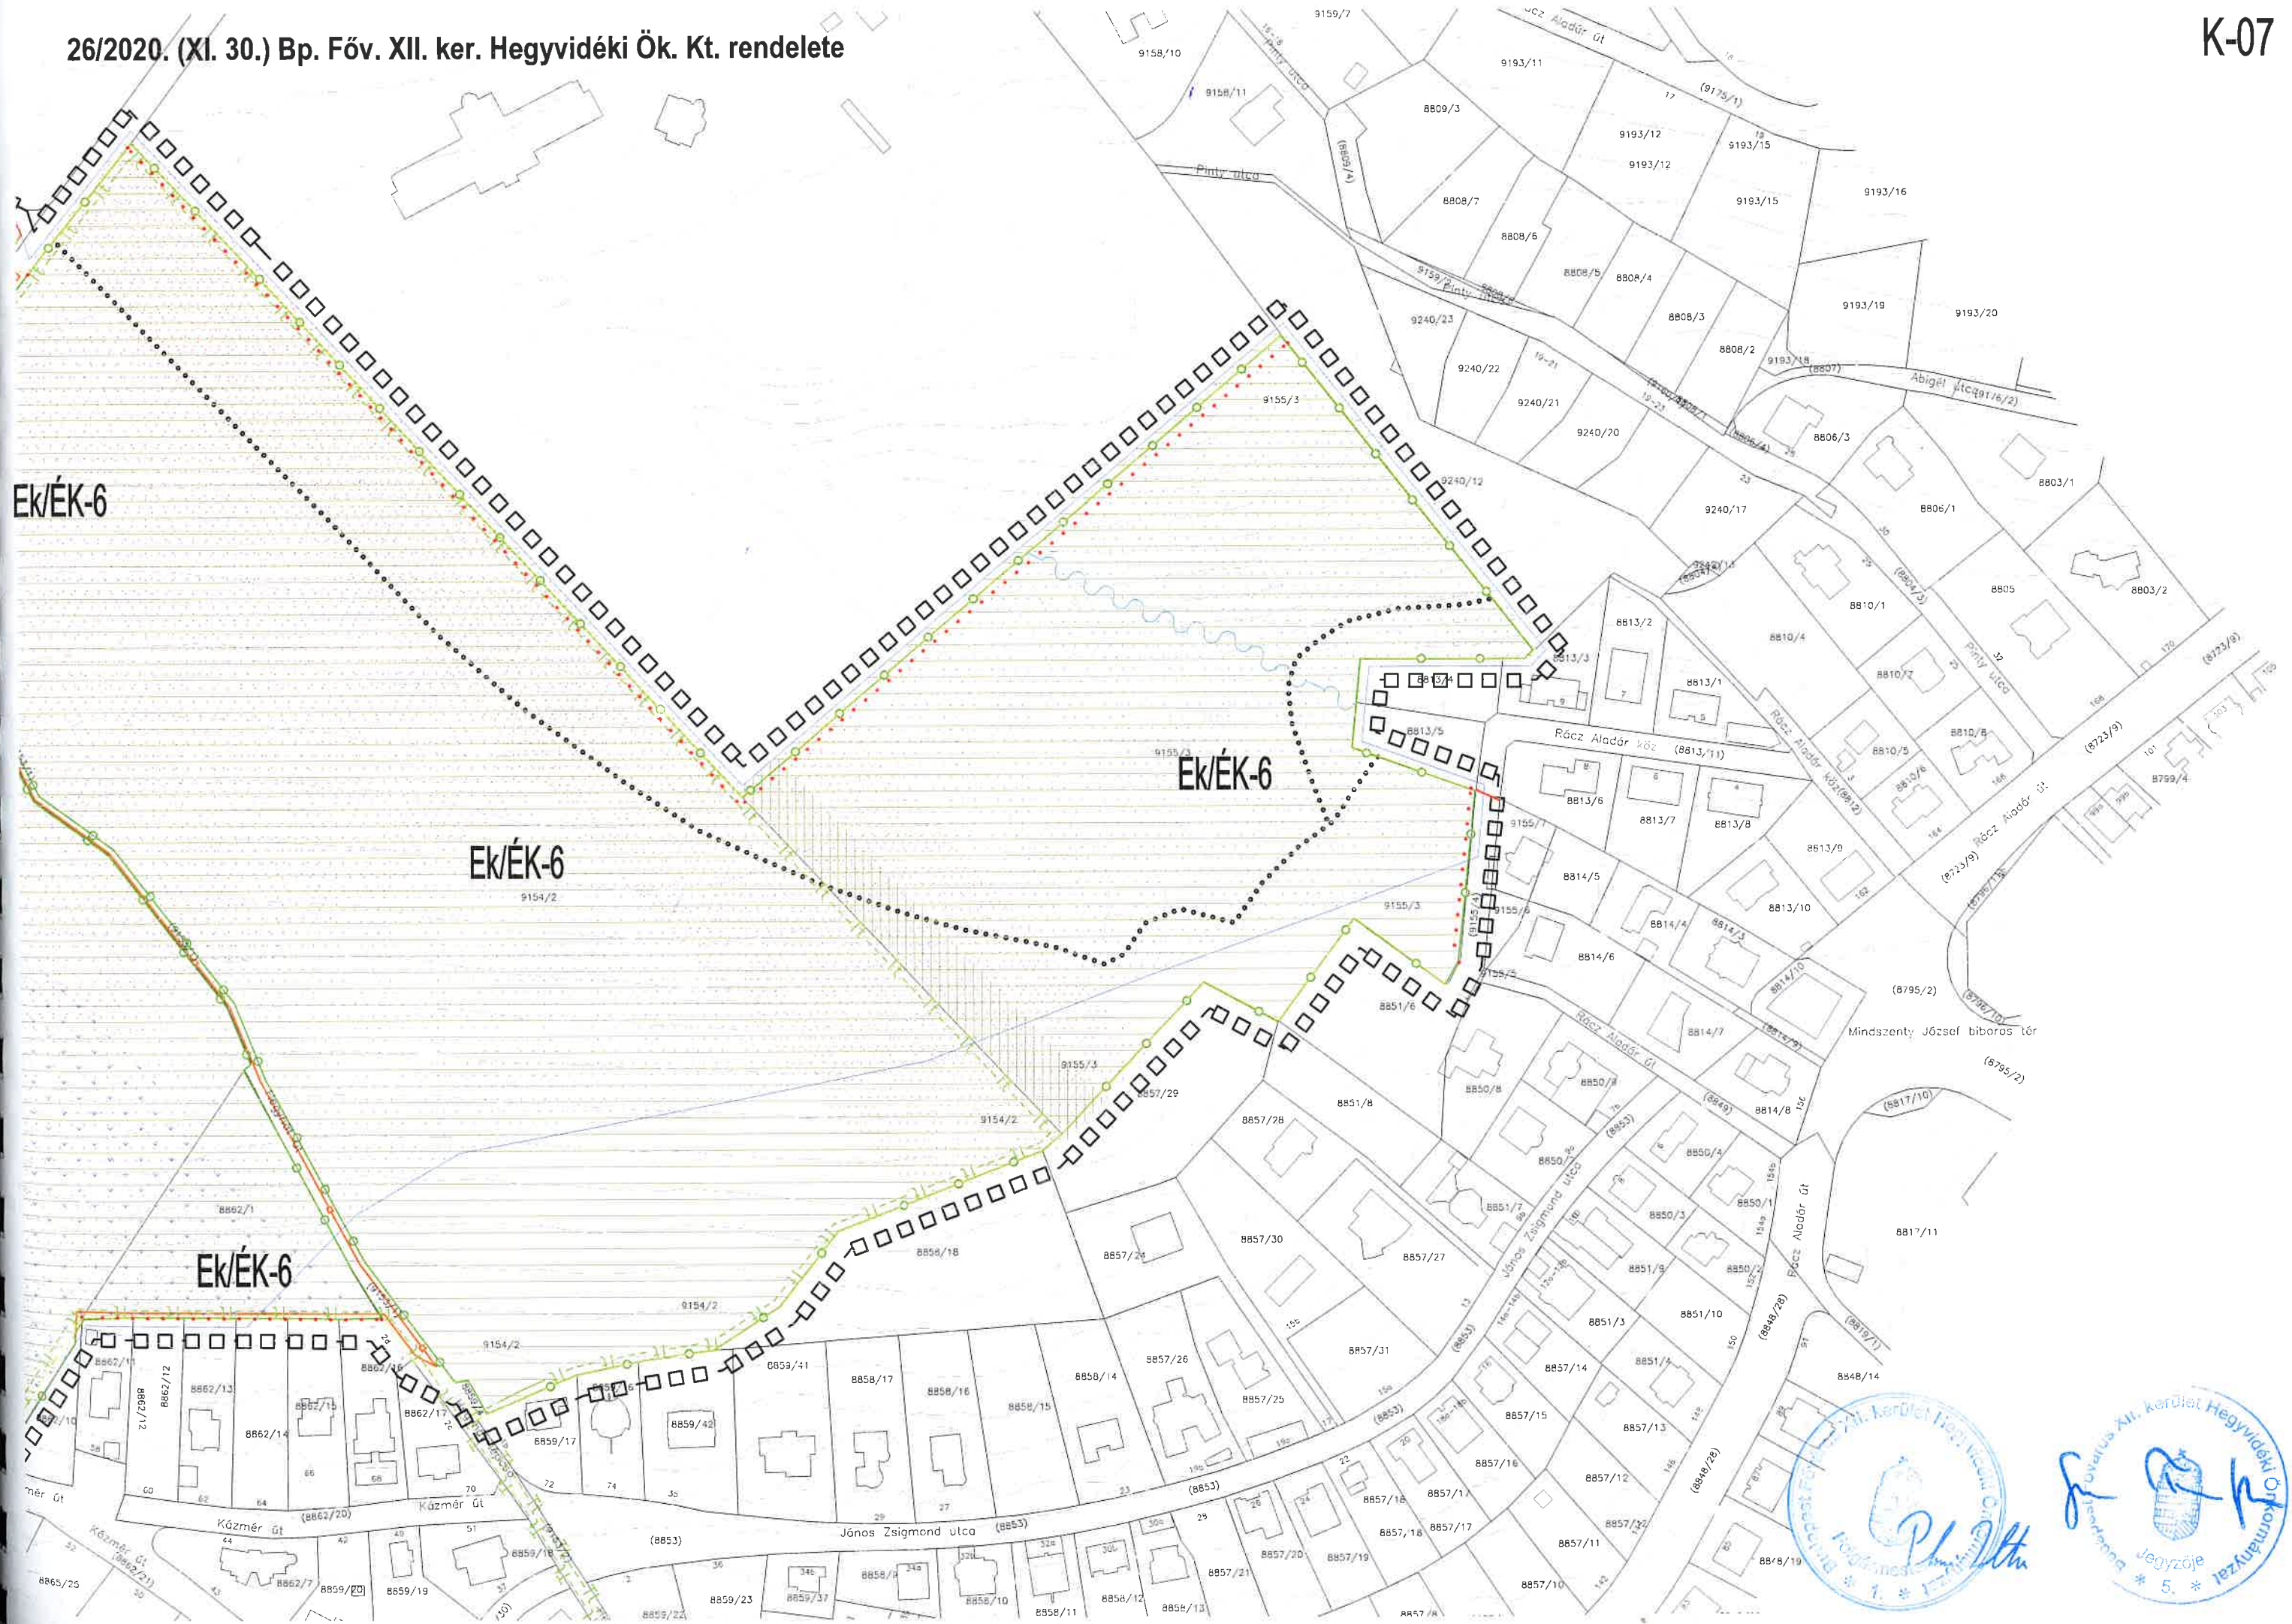

10886/38



