

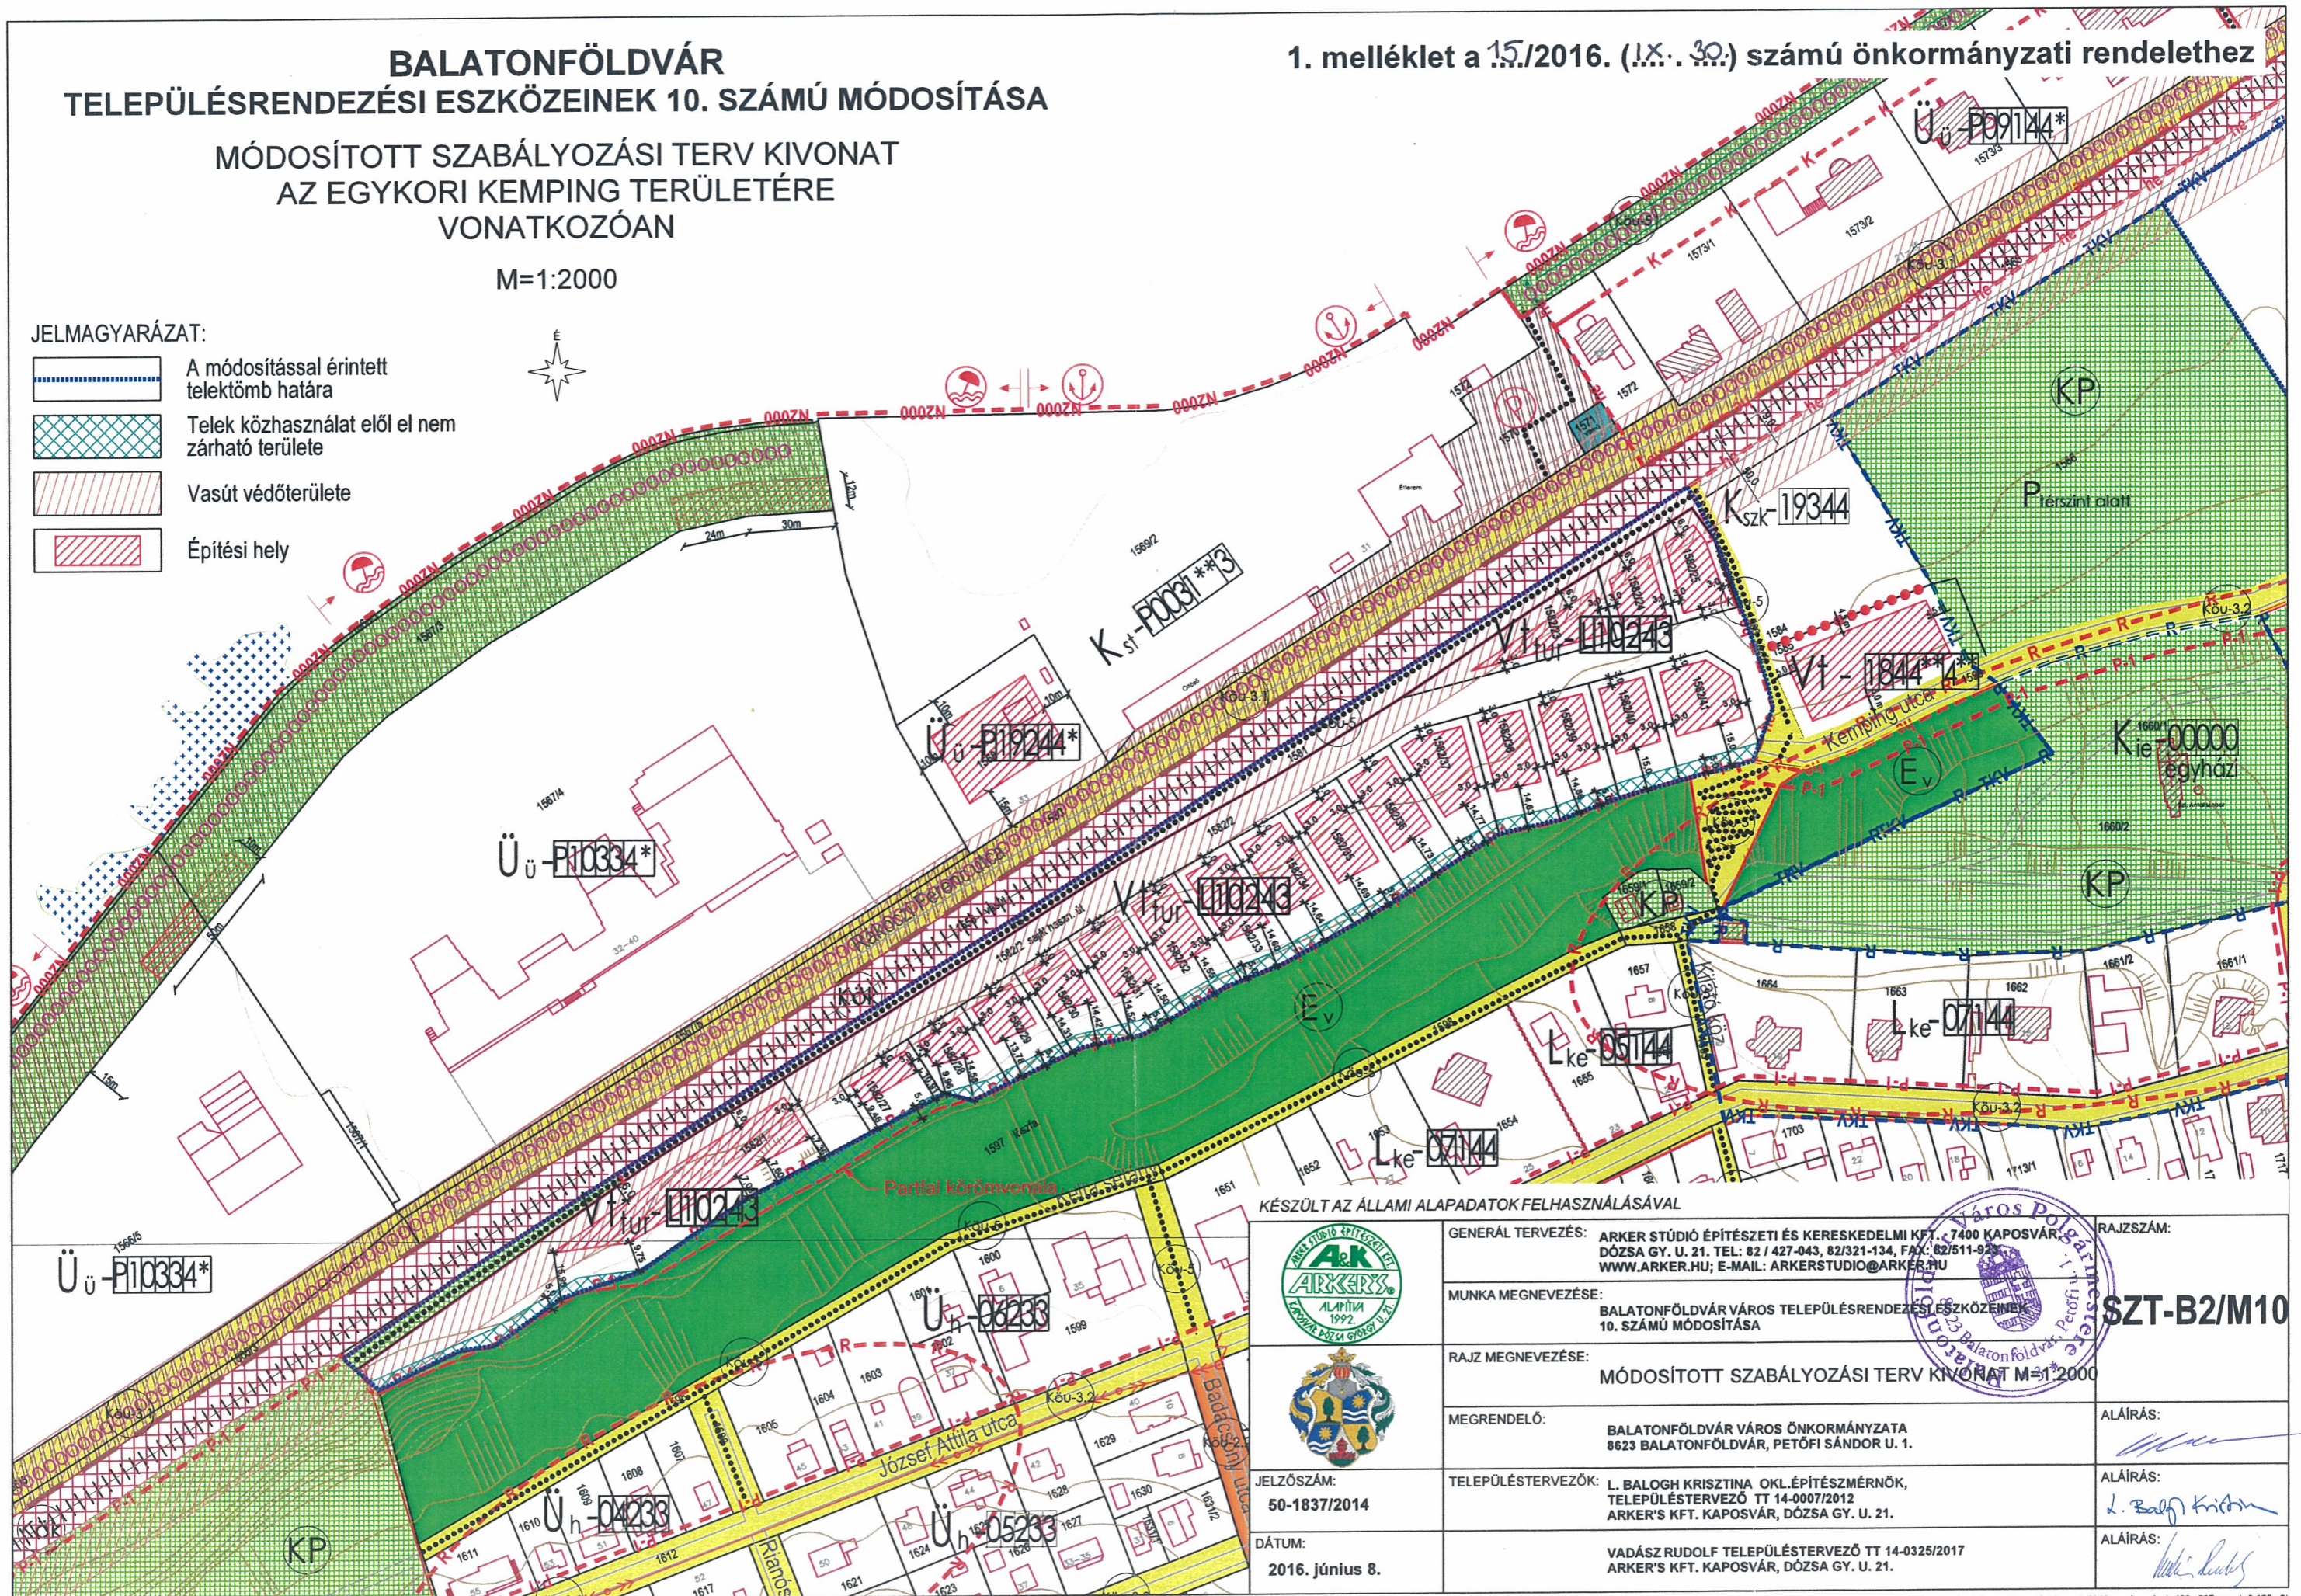
BALATONFÖLDVÁR TELEPÜLÉSRENDEZÉSI ESZKÖZEINEK 10. SZÁMÚ MÓDOSÍTÁSA

MÓDOSÍTOTT SZABÁLYOZÁSI TERV KIVONAT AZ EGYKORI KEMPING TERÜLETÉRE VONATKOZÓAN



M=1:2000

JELMAGYARÁZAT:

-  A módosítással érintett telektömb határa
-  Telek közhasználat elől el nem zárható területe
-  Vasút védőterülete
-  Építési hely



KÉSZÜLT AZ ÁLLAMI ALAPADATOK FELHASZNÁLÁSÁVAL

	GENERÁL TERVEZÉS: ARKER STÚDIO ÉPÍTÉSZETI ÉS KERESKEDELMI KFT., 7400 KAPOSVÁR, DÓZSA GY. U. 21. TEL: 82 / 427-043, 82/321-134, FAX: 82/511-923 WWW.ARKER.HU; E-MAIL: ARKERSTUDIO@ARKER.HU	RAJZSZÁM:
	MUNKA MEGNEVEZÉSE: BALATONFÖLDVÁR VÁROS TELEPÜLÉSRENDEZÉSI ESZKÖZEINEK 10. SZÁMÚ MÓDOSÍTÁSA	SZT-B2/M10
	RAJZ MEGNEVEZÉSE: MÓDOSÍTOTT SZABÁLYOZÁSI TERV KIVONAT M=1:2000	ALÁÍRÁS:
JELZŐSZÁM: 50-1837/2014	MEGRENDELŐ: BALATONFÖLDVÁR VÁROS ÖNKORMÁNYZATA 8623 BALATONFÖLDVÁR, PETŐFI SÁNDOR U. 1.	ALÁÍRÁS:
DÁTUM: 2016. június 8.	TELEPÜLÉSTERVEZŐK: L. BALOGH KRISZTINA OKL.ÉPÍTÉSZMÉRNÖK, TELEPÜLÉSTERVEZŐ TT 14-0007/2012 ARKER'S KFT. KAPOSVÁR, DÓZSA GY. U. 21.	ALÁÍRÁS:
	VADÁSZ RUDOLF TELEPÜLÉSTERVEZŐ TT 14-0325/2017 ARKER'S KFT. KAPOSVÁR, DÓZSA GY. U. 21.	ALÁÍRÁS: