


GÁLOSFA TELEPÜLÉSRENDEZÉSI TERVE

BELTERÜLET SZABÁLYOZÁSI TERV M=1:2000

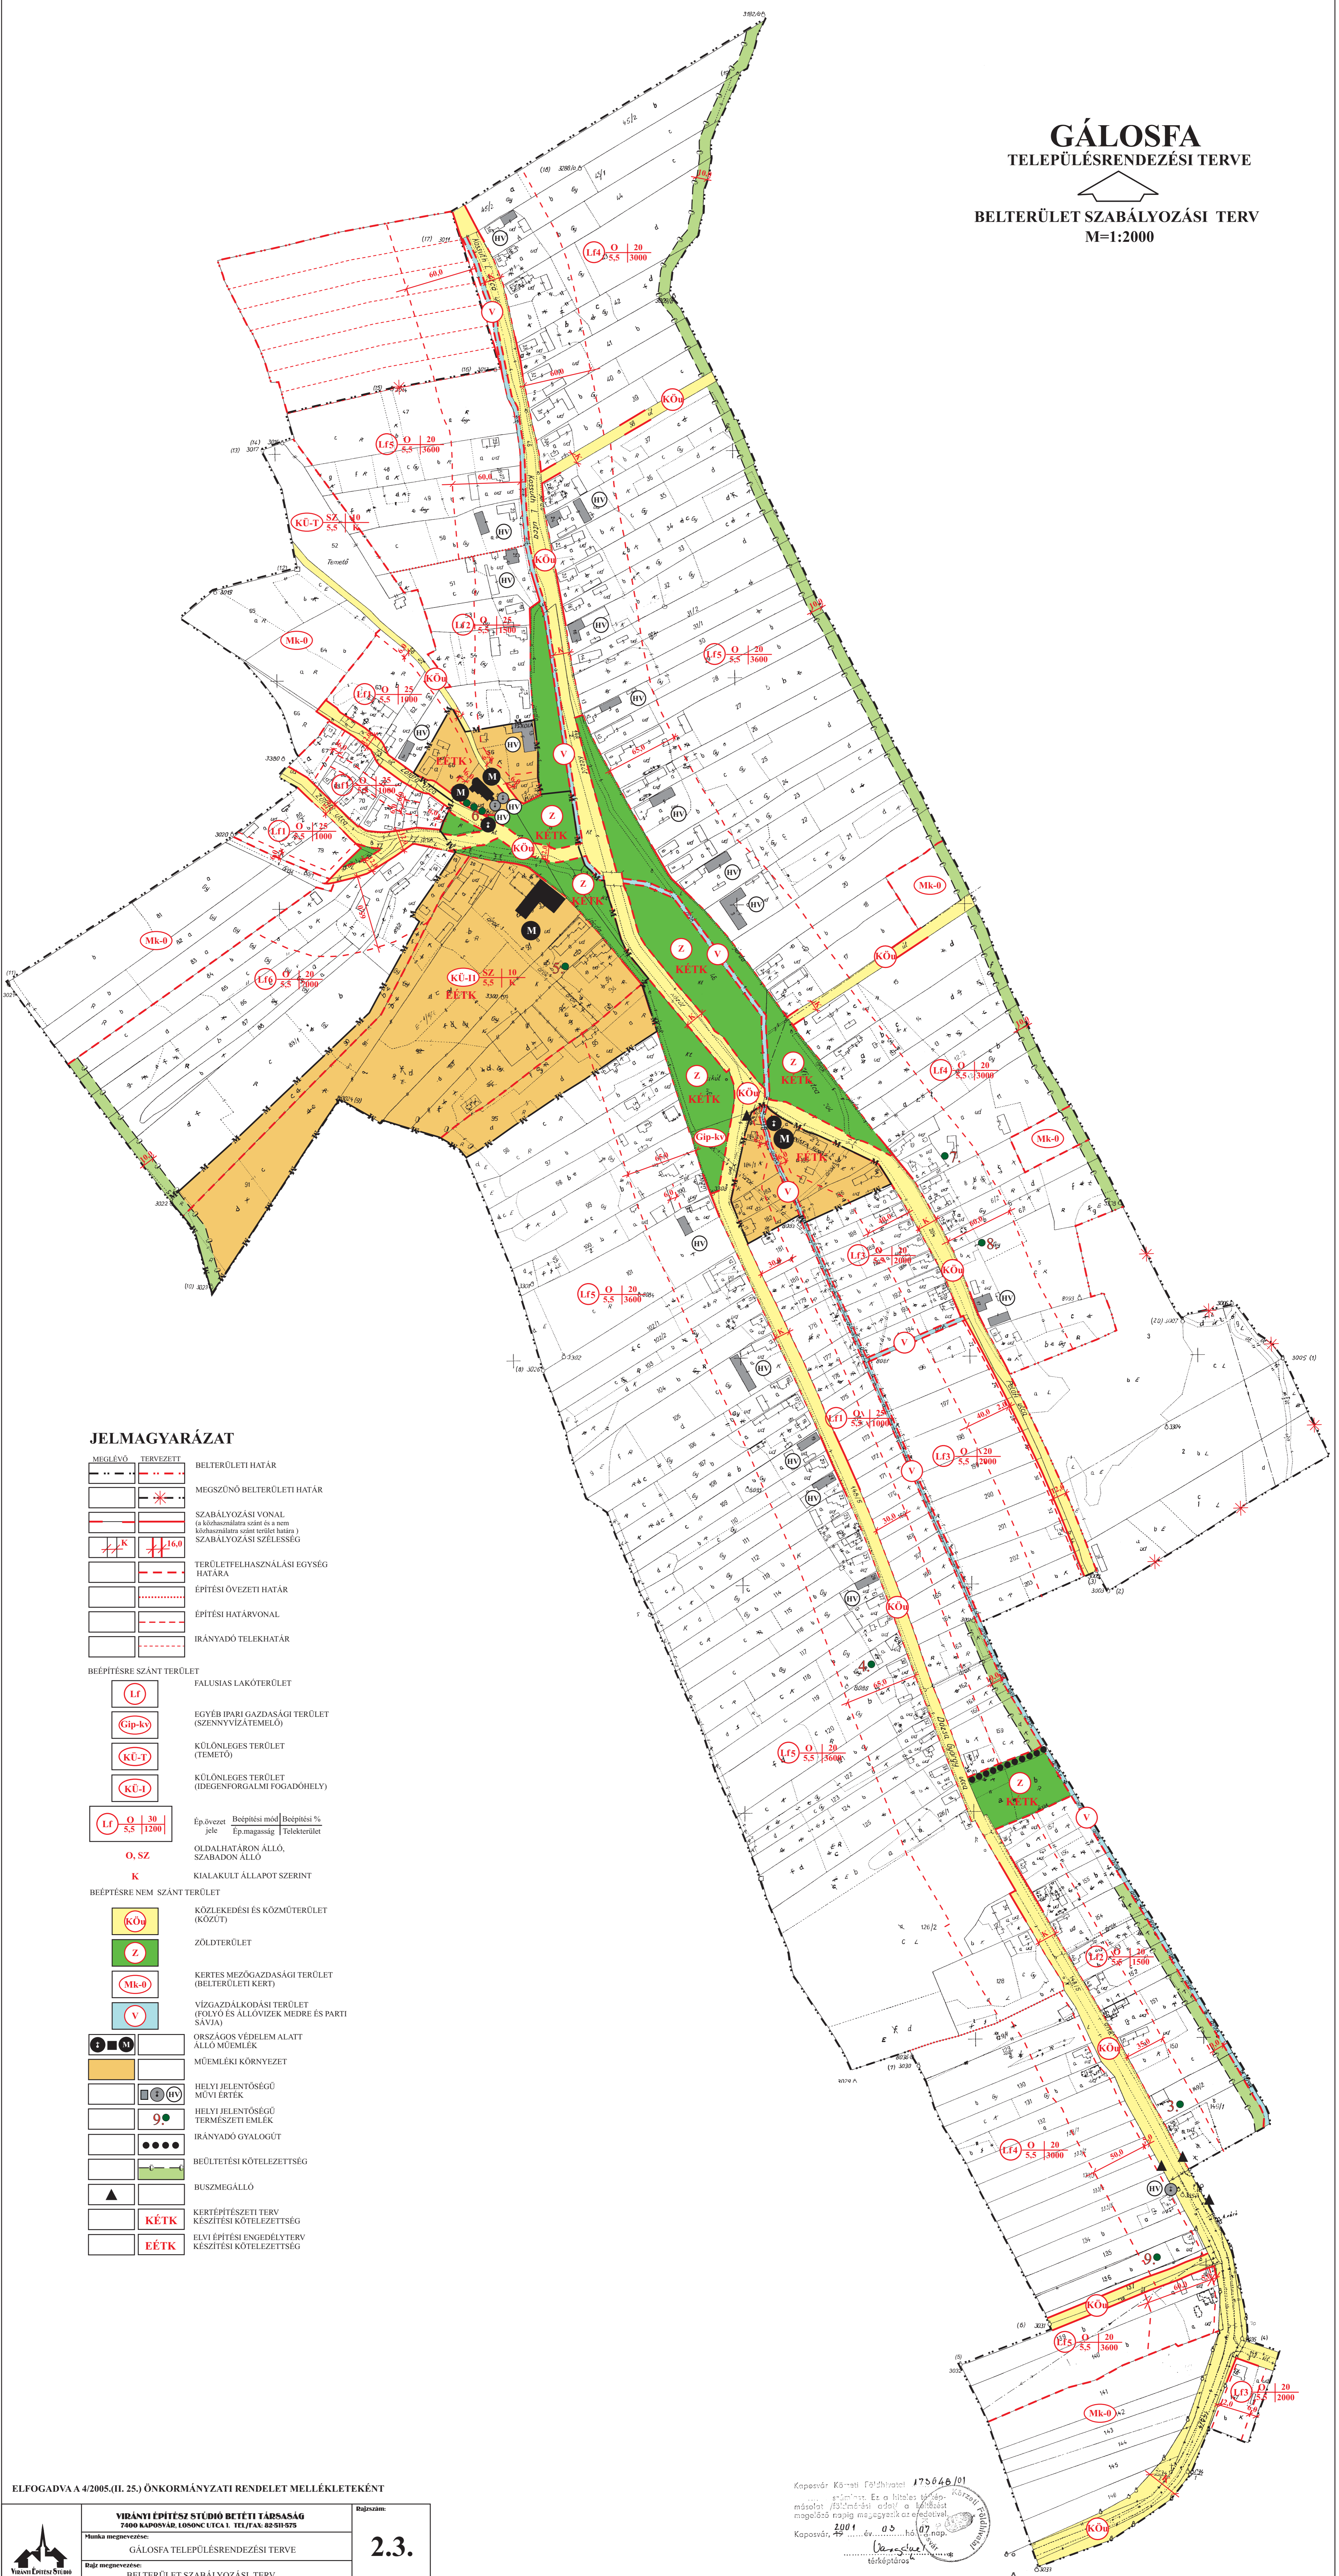

JELMAGYARÁZAT

	MEGLÉVŐ	TERVEZETT	BELTERÜLETI HATÁR
			MEGSZÜNŐ BELTERÜLETI HATÁR
			SZABÁLYOZÁSI VONAL (a közhatalomra szánt és a nem közhatalomra szánt terület határa) SZABÁLYOZÁSI SZÉLESSÉG
			TERÜLETFELHASZNÁLÁSI EGYSÉG HATÁRA
			ÉPÍTÉSI ÖVEZETI HATÁR
			ÉPÍTÉSI HATÁRVONAL
			IRÁNYADÓ TELEKHATÁR
BEÉPÍTÉSRE SZÁNT TERÜLET			
			FALUSIAS LAKÓTERÜLET
			EGYÉB IPARI GAZDASÁGI TERÜLET (SZENNYVÍZTÉTELE)
			KÜLÖNLEGES TERÜLET (TEMETŐ)
			KÜLÖNLEGES TERÜLET (IDEGENFORGALMI FOGADÓHELY)
			Ép.övezet Beépítési mód Beépítési % jelle Ep. magasság Telekterület
			OLDALHATÁRON ÁLLÓ, SZABADON ÁLLÓ
			KIALAKULT ÁLLAPOT SZERINT
BEÉPÍTÉSRE NEM SZÁNT TERÜLET			
			KÖZLEKEDÉSI ÉS KÖZMŰTERÜLET (KÖZÚT)
			ZÖLDTERÜLET
			KERTES MEZŐGAZDASÁGI TERÜLET (BELTERÜLETI KERT)
			VÍZGAZDÁLKODÁSI TERÜLET (FOLYÓ ÉS ÁLLÓVÍZEK MEDRE ÉS PARTI SÁVJA)
			ORSZÁGOS VÉDELEM ALATT ÁLLÓ MŰEMLEK
			MŰEMLEKI KÖRNYEZET
			HELYI JELENTŐSÉGŰ MŰVI ÉRTEK
			HELYI JELENTŐSÉGŰ TERMÉSZETI EMLÉK
			IRÁNYADÓ GYALOGT
			BEÜLTETÉSI KÖTELEZETTSÉG
			BUSZMEGÁLLÓ
			KERTÉPÍTÉSZETI TERV KÉSZÍTÉSI KÖTELEZETTSÉG
			ELVI ÉPÍTÉSI ENGEDÉLYTERV KÉSZÍTÉSI KÖTELEZETTSÉG

ELFOGADVA A 4/2005.(II. 25.) ÖNKORMÁNYZATI RENDELET MELLÉKLETEKÉNT

	VIDÁNYI ÉPÍTÉSI STÚDIÓ BETÉTI TÁRSASÁG 7400 KAPOSVÁR, LOSONC UTCA 1. TEL/FAX: 82 911 975	Díjazszám:
	Munka megnevezése: GÁLOSFA TELEPÜLÉSRENDEZÉSI TERVE	2.3.
Díj megnevezése: BELTERÜLET SZABÁLYOZÁSI TERV		
Jelzőszám: 16/2000	Tervezők: VIRÁNYI ISTVÁN TTI-14-0075-2001	Munkatársak: JAKAB ESZTER FUCSKÁR NOÉMI
	Dátum: 2004.MÁRCIUS	

Kapospár KS-vel felfüggetlenül 175648/01
...
2004. évi március 07. napján
...
térképláros