


TÖTTÖS SZABÁLYOZÁSI TERV

SZŐLŐHEGY SZABÁLYOZÁSI TERV

M= 1:2000

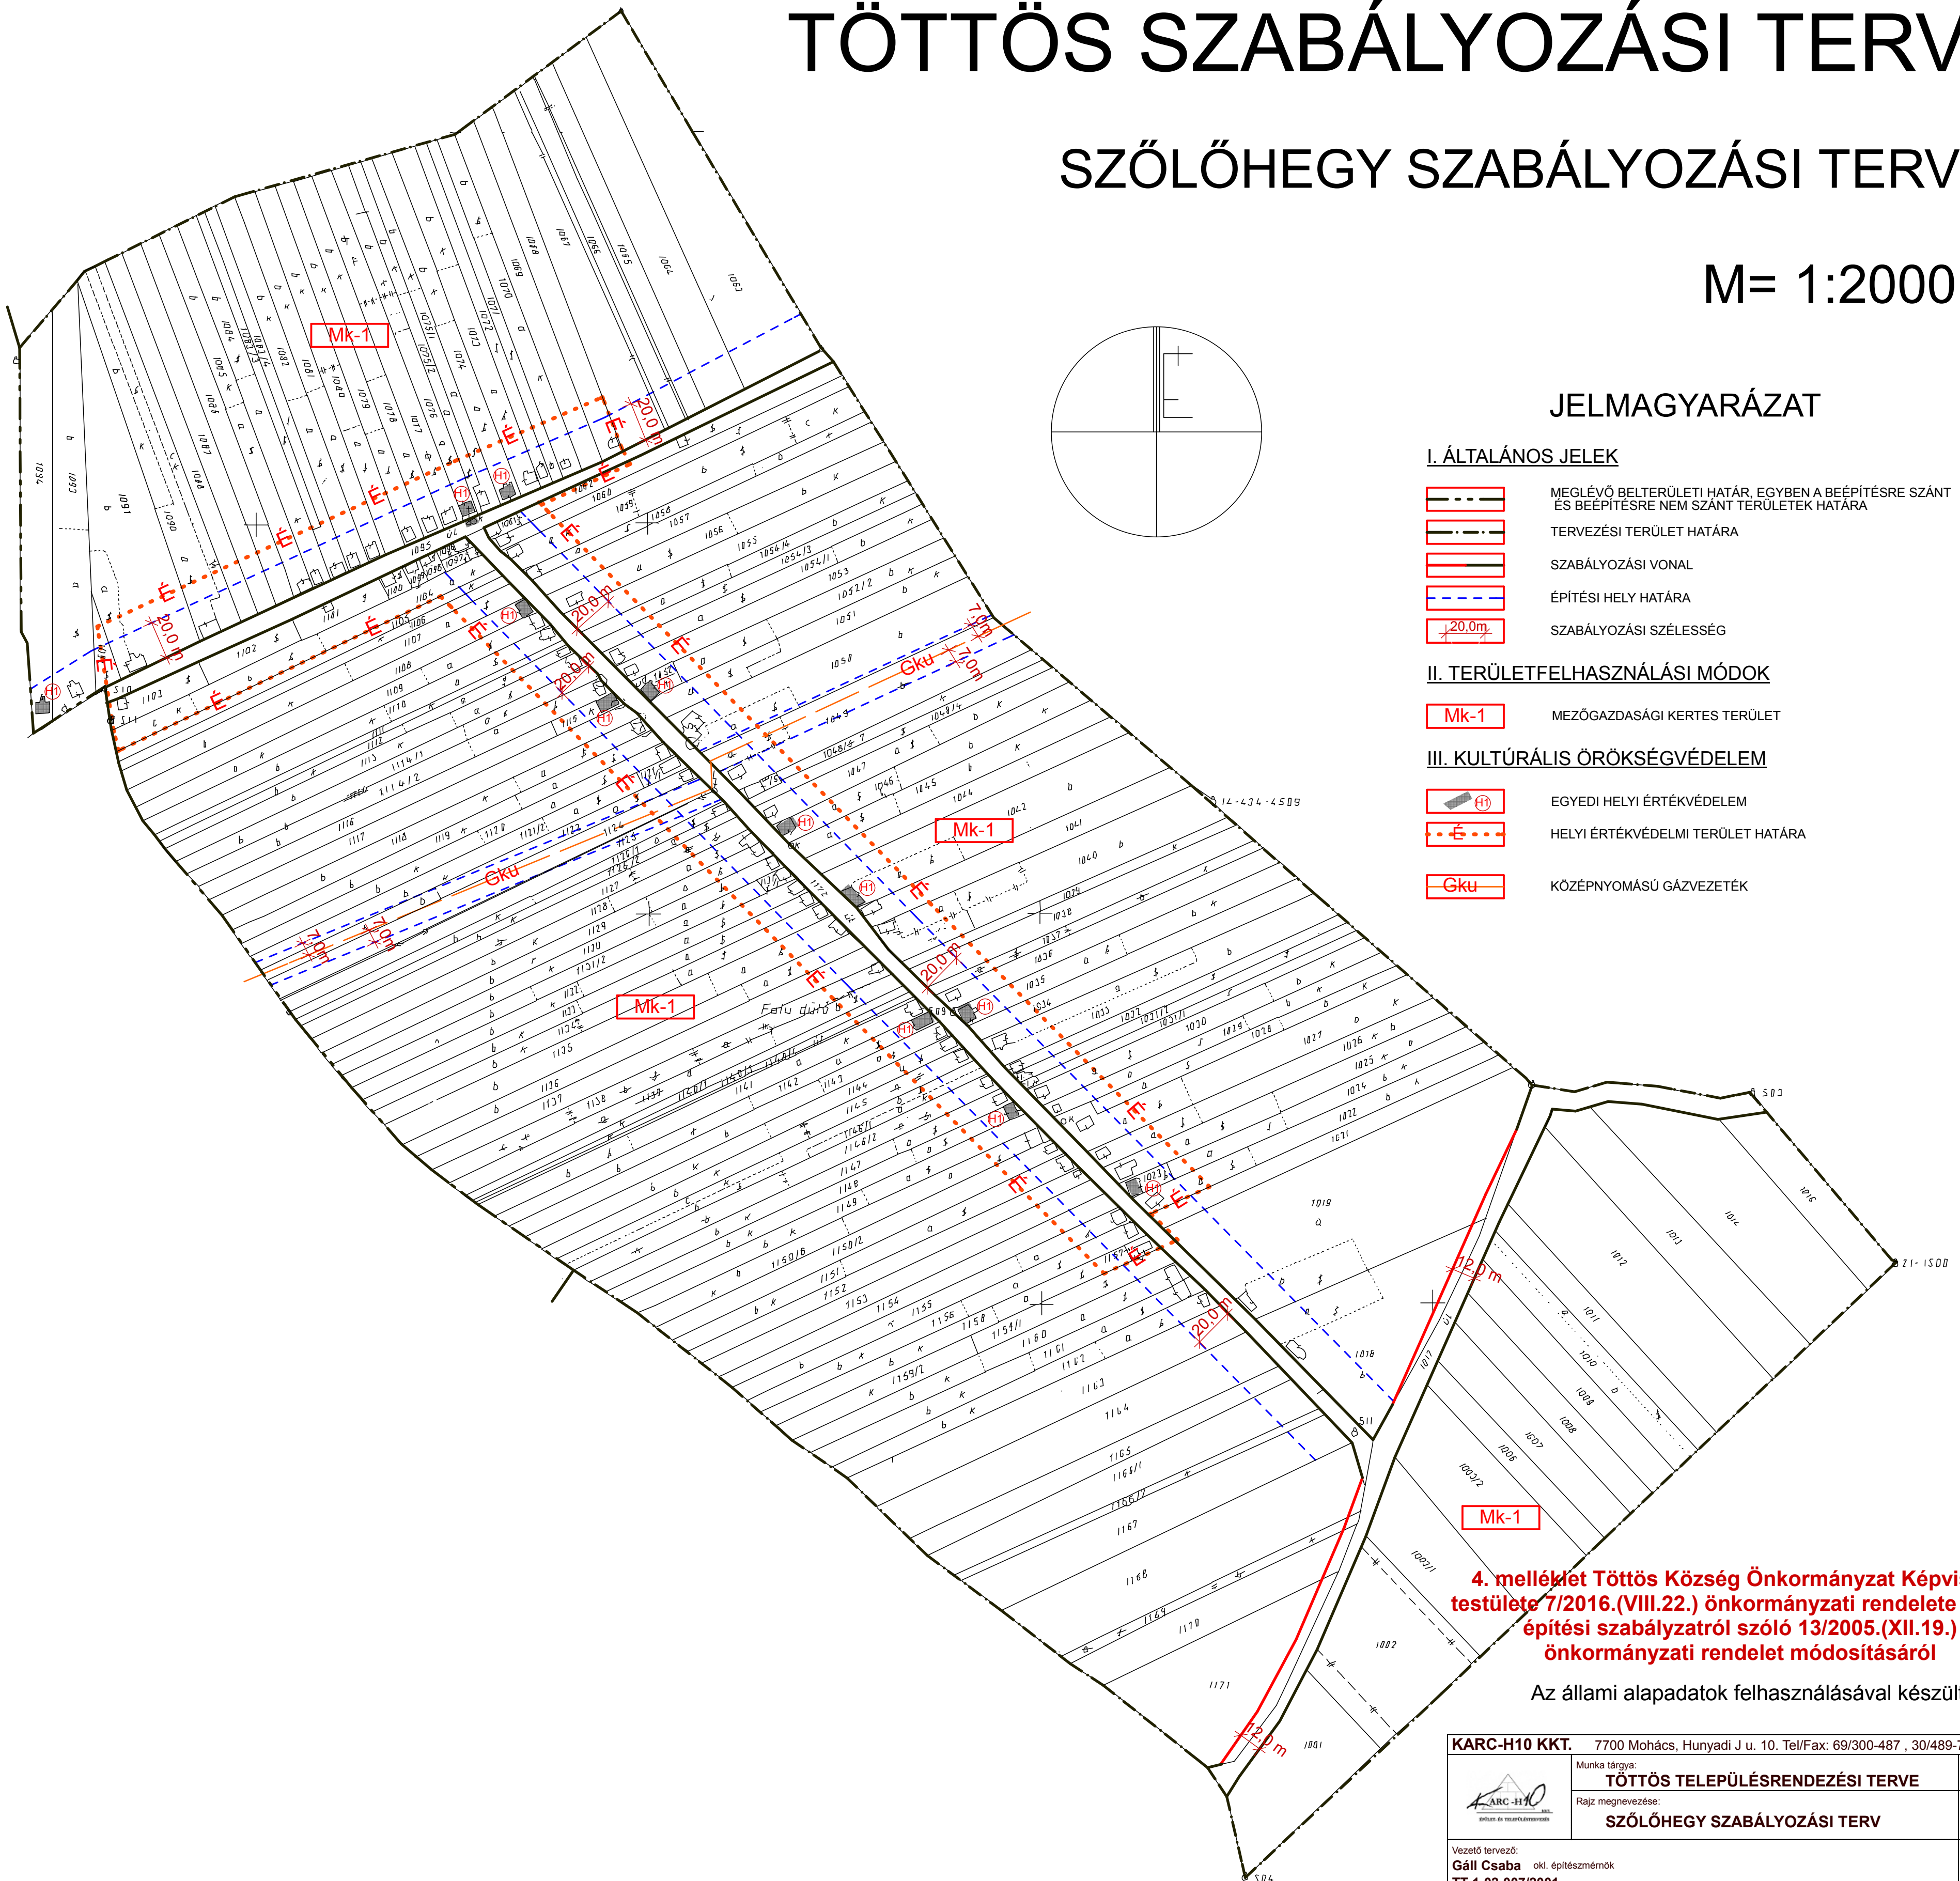

JELMAGYARÁZAT

I. ÁLTALÁNOS JELEK

- MEGLÉVŐ BELTERÜLETI HATÁR, EGYBEN A BEÉPÍTÉSRE SZÁNT ÉS BEÉPÍTÉSRE NEM SZÁNT TERÜLETEK HATÁRA
- TERVEZÉSI TERÜLET HATÁRA
- SZABÁLYOZÁSI VONAL
- ÉPÍTÉSI HELY HATÁRA
- SZABÁLYOZÁSI SZÉLESSÉG

II. TERÜLETFELHASZNÁLÁSI MÓDOK

- Mk-1 MEZŐGAZDASÁGI KERTES TERÜLET

III. KULTÚRÁLIS ÖRÖKSÉGVÉDELEM

- EGYEDI HELYI ÉRTÉKVÉDELEM
- HELYI ÉRTÉKVÉDELMI TERÜLET HATÁRA
- Gku KÖZÉPNYOMÁSÚ GÁZVEZETÉK

4. melléklet Töttös Község Önkormányzat Képviselő-testülete 7/2016.(VIII.22.) önkormányzati rendelete a helyi építési szabályzatról szóló 13/2005.(XII.19.) önkormányzati rendelet módosításáról

Az állami alapadatok felhasználásával készült.

	Munka tárgya:	Dátum:
	TÖTTÖS TELEPÜLÉSRENDEZÉSI TERVE	2016.02.
Vezető tervező: Gáll Csaba okl. építészmérnök TT-1-02-007/2001	Rajz megnevezése:	Méretarány:
	SZŐLŐHEGY SZABÁLYOZÁSI TERV	1:2000
		Rajz száma:
		V-3