


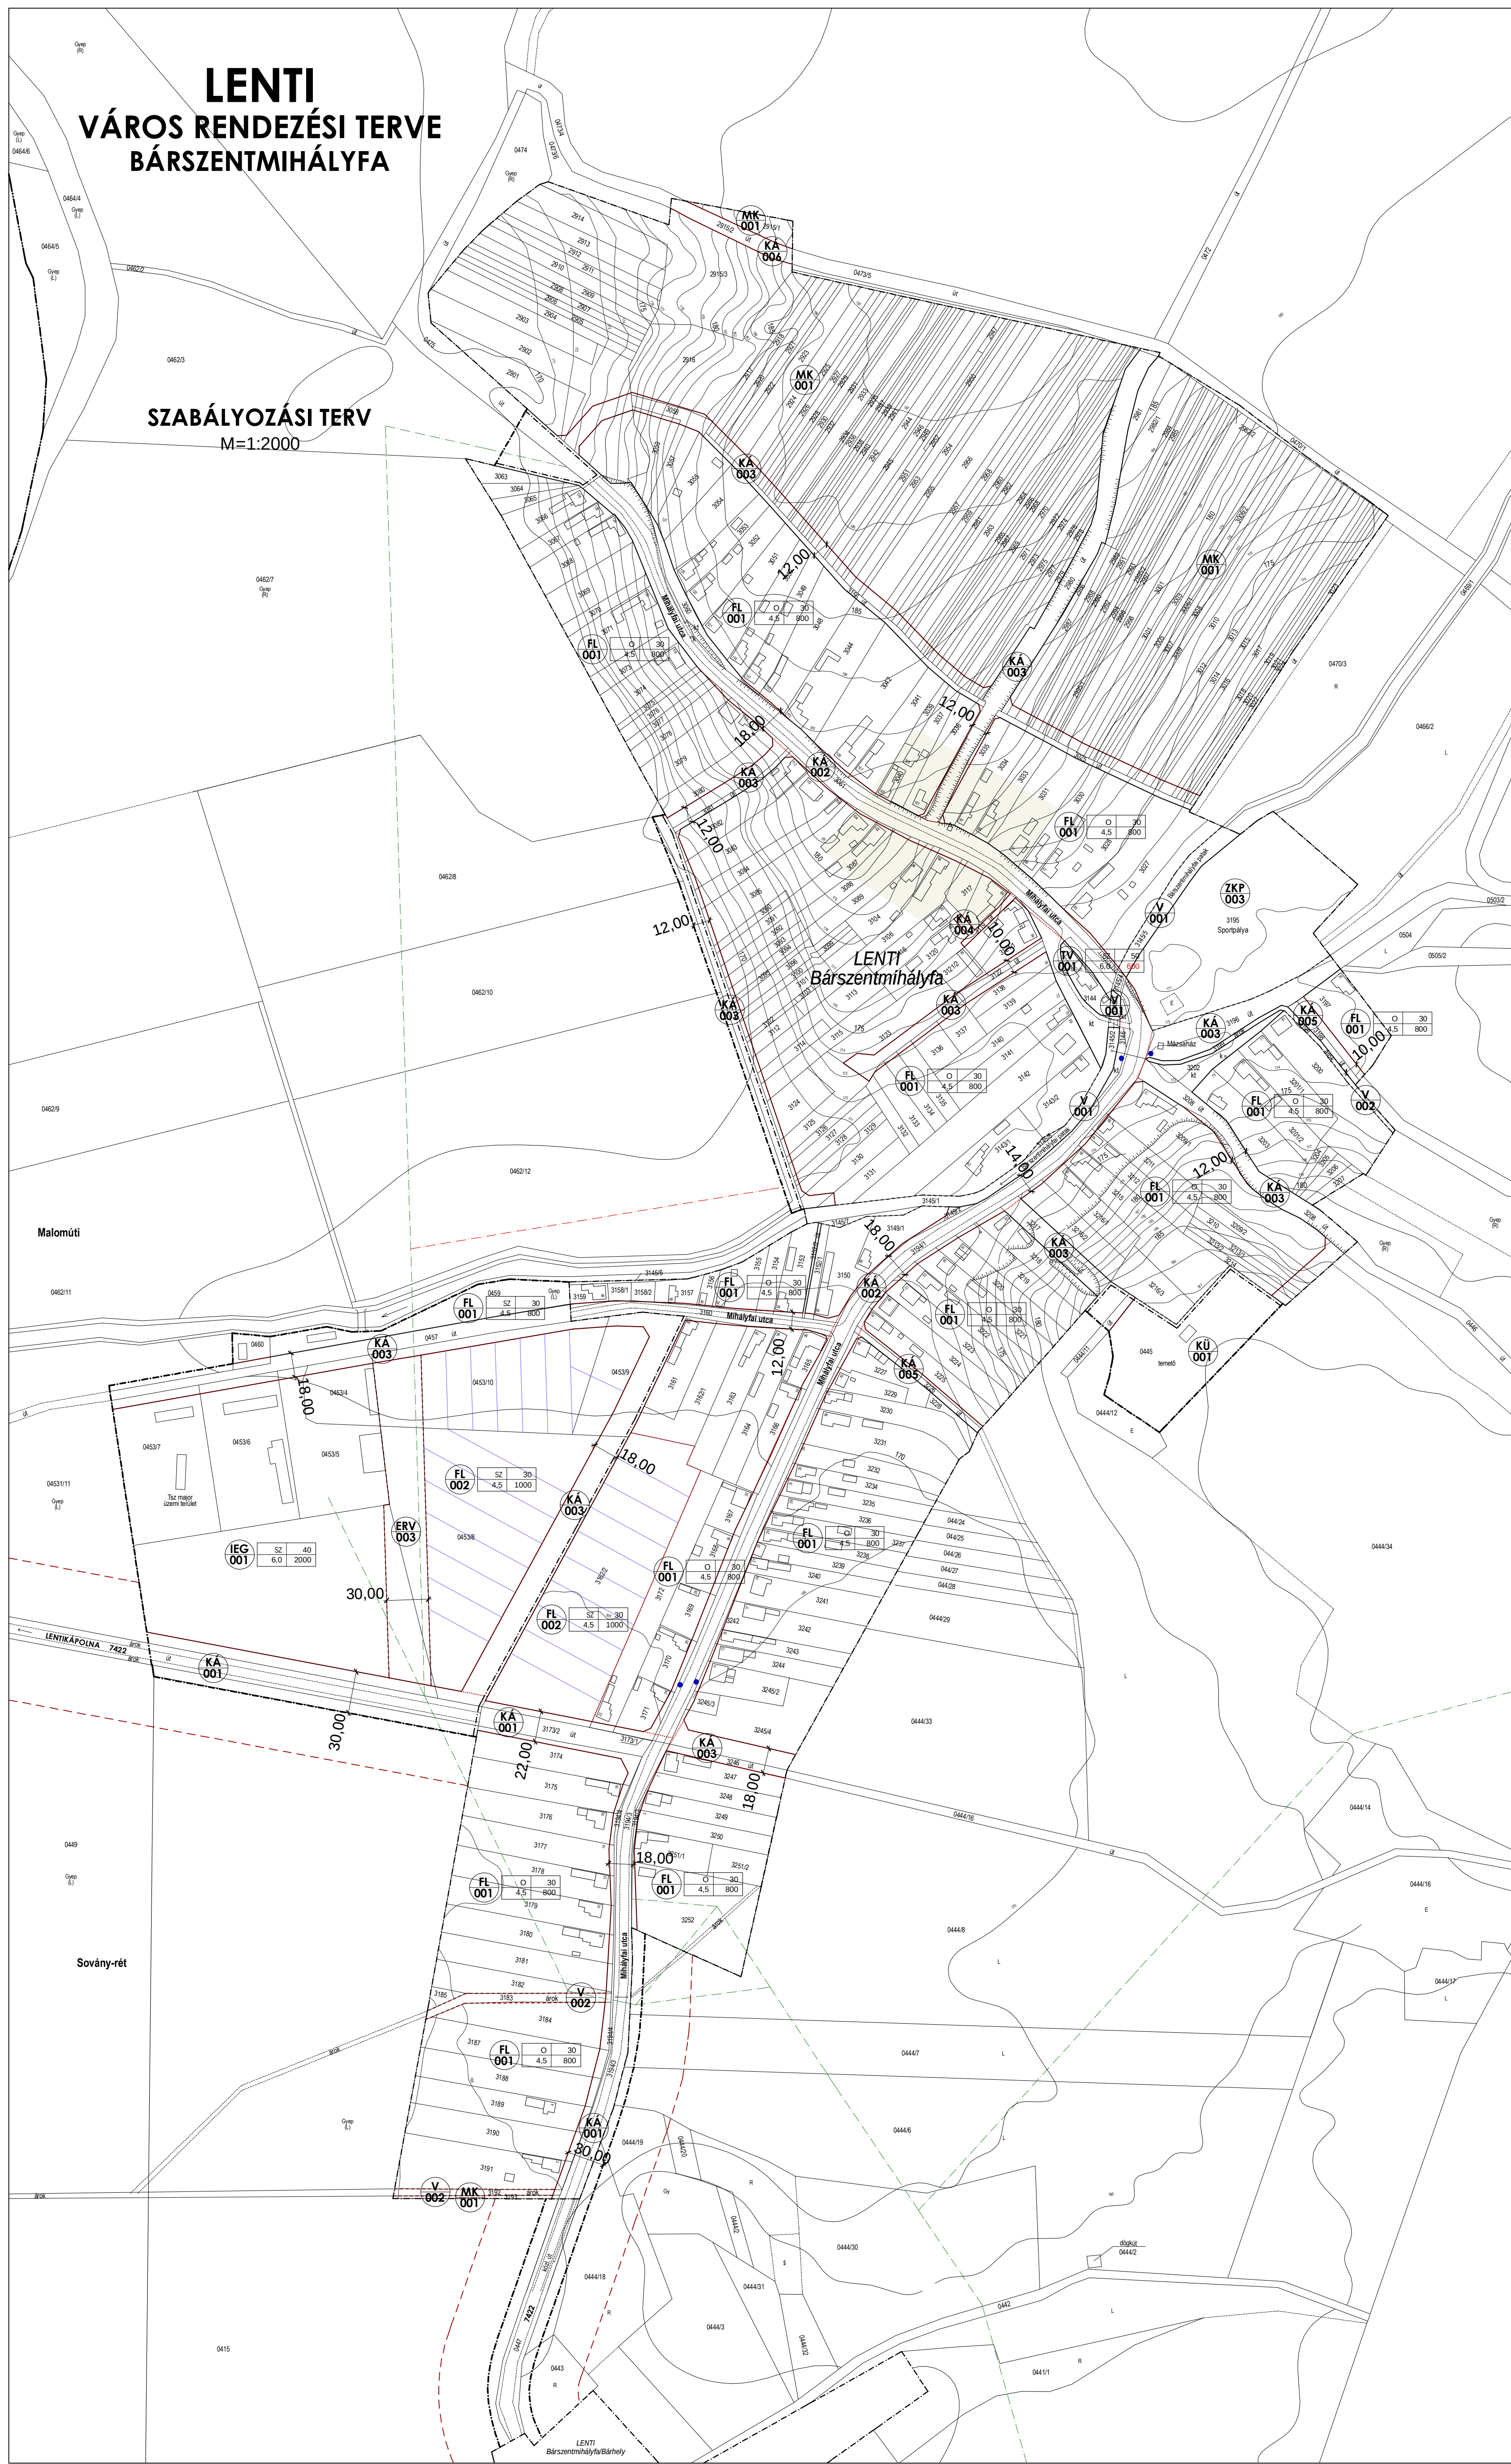

JELMAGYARÁZAT

- belterületi határa
- megszünt belterületi határ
- tervezett belterületi határ
- külterületi beépítésre szánt terület határa
- közúti védőtávolság
- tervezési területi és védőtávolsága
- számláló terület

- meglévő szabályozási vonal
- tervezett szabályozási vonal
- meglévő területfelhasználási egység határa
- tervezett területfelhasználási egység határa
- meglévő építési övezet határa
- tervezett építési övezet határa
- építési övezet jele
- beépítési mód
- beépítési %
- építménymag
- telekter.

- ▲ műemléképület (építmény)
- műemléki környezet
- helyi védelemre javasolt épület, építmény

- parkoló
- autóbussz megálló
- fontosabb közúti csomópont
- gázfogyasztó
- gázvezeték
- gázvezeték védőterület
- oszlop transzformátorállomás
- kiépített 20 kV-os szabadvezeték

SZOMBATHELY, ÁRPÁD U. 61.

TEL/FAX: 94/505 232

VEZETŐ

TERVEZŐ

Matis Barna
MÁTIS LAJOS
ÉI 14.000/19.11.11.10.000/2001

LENTI VÁROS RENDEZÉSI TERVE

SZABÁLYOZÁSI TERV - BÁRHELY, MÁHOMFA, BÁRSZENTMIHÁLYFA

M=1:2000

KÉSZÜLT ÁLLAMI ALAPADATOK FELHASZNÁLÁSÁVAL