


S Z Ő K É D SZABÁLYOZÁSI TERVE

KÖRNYEZETVÉDELEM

VÉDŐTÁVOLSÁG
KÖZÚTKEZELŐI EGYEZTETÉST IGÉNYLŐ TERÜLETSÁV HATÁRA

TÁJ- ÉS TERMÉSZETVÉDELEM

HELYI VÉDETTSÉGŰ TERMÉSZETI ÉRTÉK
ORSZÁGOS ÖKOLÓGIAI HÁLÓZAT ÖKOLÓGIAI FOLYOSÓ
TÁJKÉPVÉDELMI TERÜLET

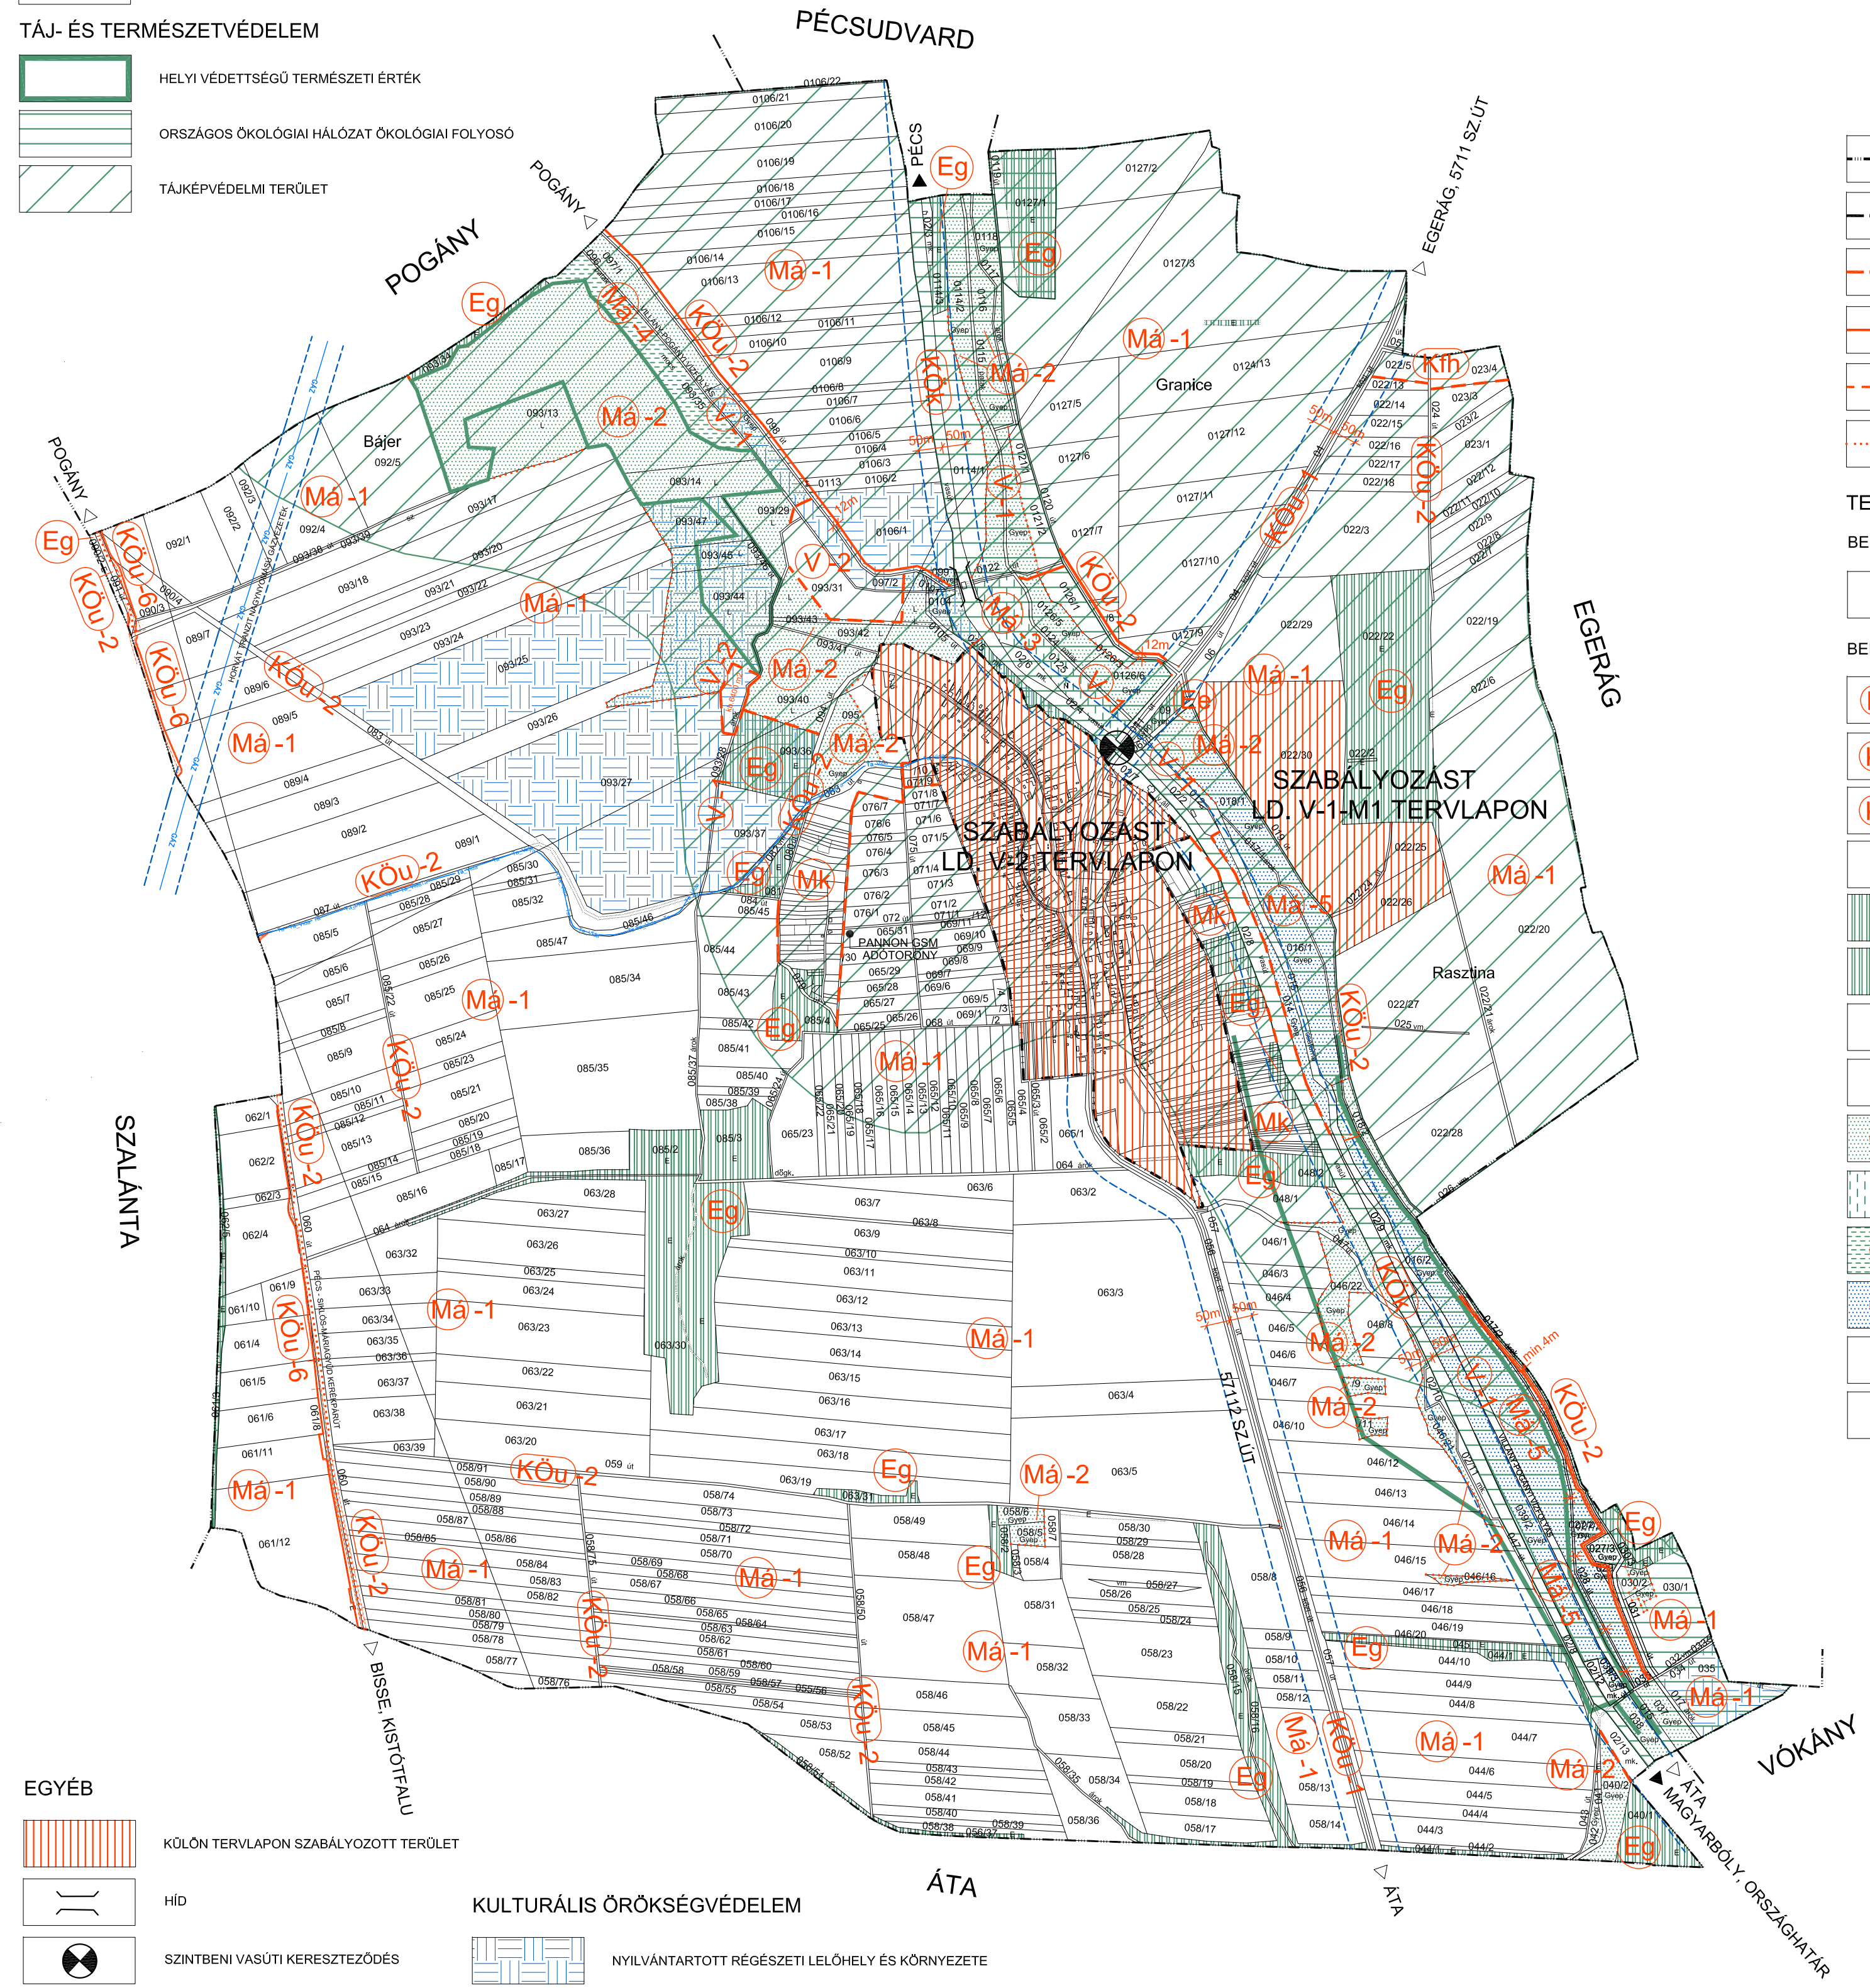


EGYÉB

KÜLÖN TERVLAPON SZABÁLYOZOTT TERÜLET
HÍD
SZINTBENI VASÚTI KERESZTEZŐDÉS

KULTURÁLIS ÖRÖKSÉGVÉDELEM

NYILVÁNTARTOTT RÉGÉSZETI LELŐHELY ÉS KÖRNYEZETE

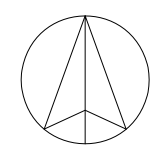

KÖZIGAZGATÁSI HATÁR
MEGLÉVŐ BELTERÜLETI HATÁR
TERVEZETT BELTERÜLETI HATÁR
SZABÁLYOZÁSI VONAL
TERÜLETFELHASZNÁLÁSI EGYSÉG HATÁRA
ÖVEZET HATÁRA

TERÜLETFELHASZNÁLÁSI MÓDOK

BEÉPÍTÉSRE SZÁNT TERÜLETEK

Kfh KÜLÖNLEGES TERÜLET - SZENNYVÍZÜRÍTŐ HELY

BEÉPÍTÉSRE NEM SZÁNT TERÜLETEK

KÖu-1 KÖZLEKEDÉSI TERÜLET - KÜLTERÜLETI MELLÉKÚT, BEKÖTŐ ÚT
KÖu-2 KÖZLEKEDÉSI TERÜLET - EGYÉB KÖZÚT
KÖu-6 KÖZLEKEDÉSI TERÜLET - KERÉKPÁRÚT
KÖk KÖZLEKEDÉSI TERÜLET - VASÚT
Eg GAZDASÁGI RENDELTETÉSŰ ERDŐTERÜLET
Ee EGÉSZSÉGÜGYI-SZOCIÁLIS RENDELTETÉSŰ ERDŐTERÜLET (PARKERDŐ)
Mk KERTES MEZŐGAZDASÁGI TERÜLET
Ma-1 ÁLTALÁNOS MEZŐGAZDASÁGI TERÜLET - SZÁNTÓFÖLD
Ma-2 ÁLTALÁNOS MEZŐGAZDASÁGI TERÜLET - GYEPFELÜLET
Ma-3 ÁLTALÁNOS MEZŐGAZDASÁGI TERÜLET - NÁDAS
Ma-4 ÁLTALÁNOS MEZŐGAZDASÁGI TERÜLET - MOCSÁR
Ma-5 ÁLTALÁNOS MEZŐGAZDASÁGI TERÜLET - HALASTÓ
V-1 VÍZGAZDÁLKODÁSI TERÜLET - ÁLLANDÓ VÍZFOLYÁS
V-2 VÍZGAZDÁLKODÁSI TERÜLET - HORGÁSZTÓ

5. MELLÉKLET

Szőked Község Önkormányzata Képviselő-testületének
a helyi építési szabályzatról szóló 5/2005.(III.21.) önkormányzati rendelethez

Egységes szerkezetben a
1/2007.(II.15.), 8/2015.(VII.15.) és 1/2021.(I.27.) önkormányzati rendelettel
elfogadott módosításokkal

KÉSZÜLT AZ ÁLLAMI ALAPADATOK FELHASZNÁLÁSÁVAL

KOKAS ÉS TÁRSA TERVEZŐ KFT.			
ÉPÍTÉSZ ÉS TELEPÜLÉSTERVEZŐ IRODA			
Tel/Fax: 72/324-326	Iroda: 7624 Pécs, Budai Nagy A. u. 1.	Levélám: 7627 Pécs, Hank-hegyi út 66.	E-mail: kokasestarsa@gmail.com
SAJÁGI TERVEZŐK:	MUNKA MEGNEVEZÉSE:	RAJZSZÁM:	
	SZŐKÉD TELEPÜLÉSTERVEZÉSI ESZKÖZEI	V-1	
	RAJZ MEGNEVEZÉSE:	LÉPTÉK:	
	SZABÁLYOZÁSI TERV	M 1:10.000	
JELZŐSZÁM:	TELEPÜLÉSTERVEZŐ: PAP ZSUZSA (TT1-02-0178)		DÁTUM: 2021.01.