





Készült az állami alapadatok felhasználásával

SZABADKÍGYÓS TELEPÜLÉSRENDEZÉSI TERV

KÜLTERÜLET SZABÁLYOZÁSI TERV

M = 1 : 15 000

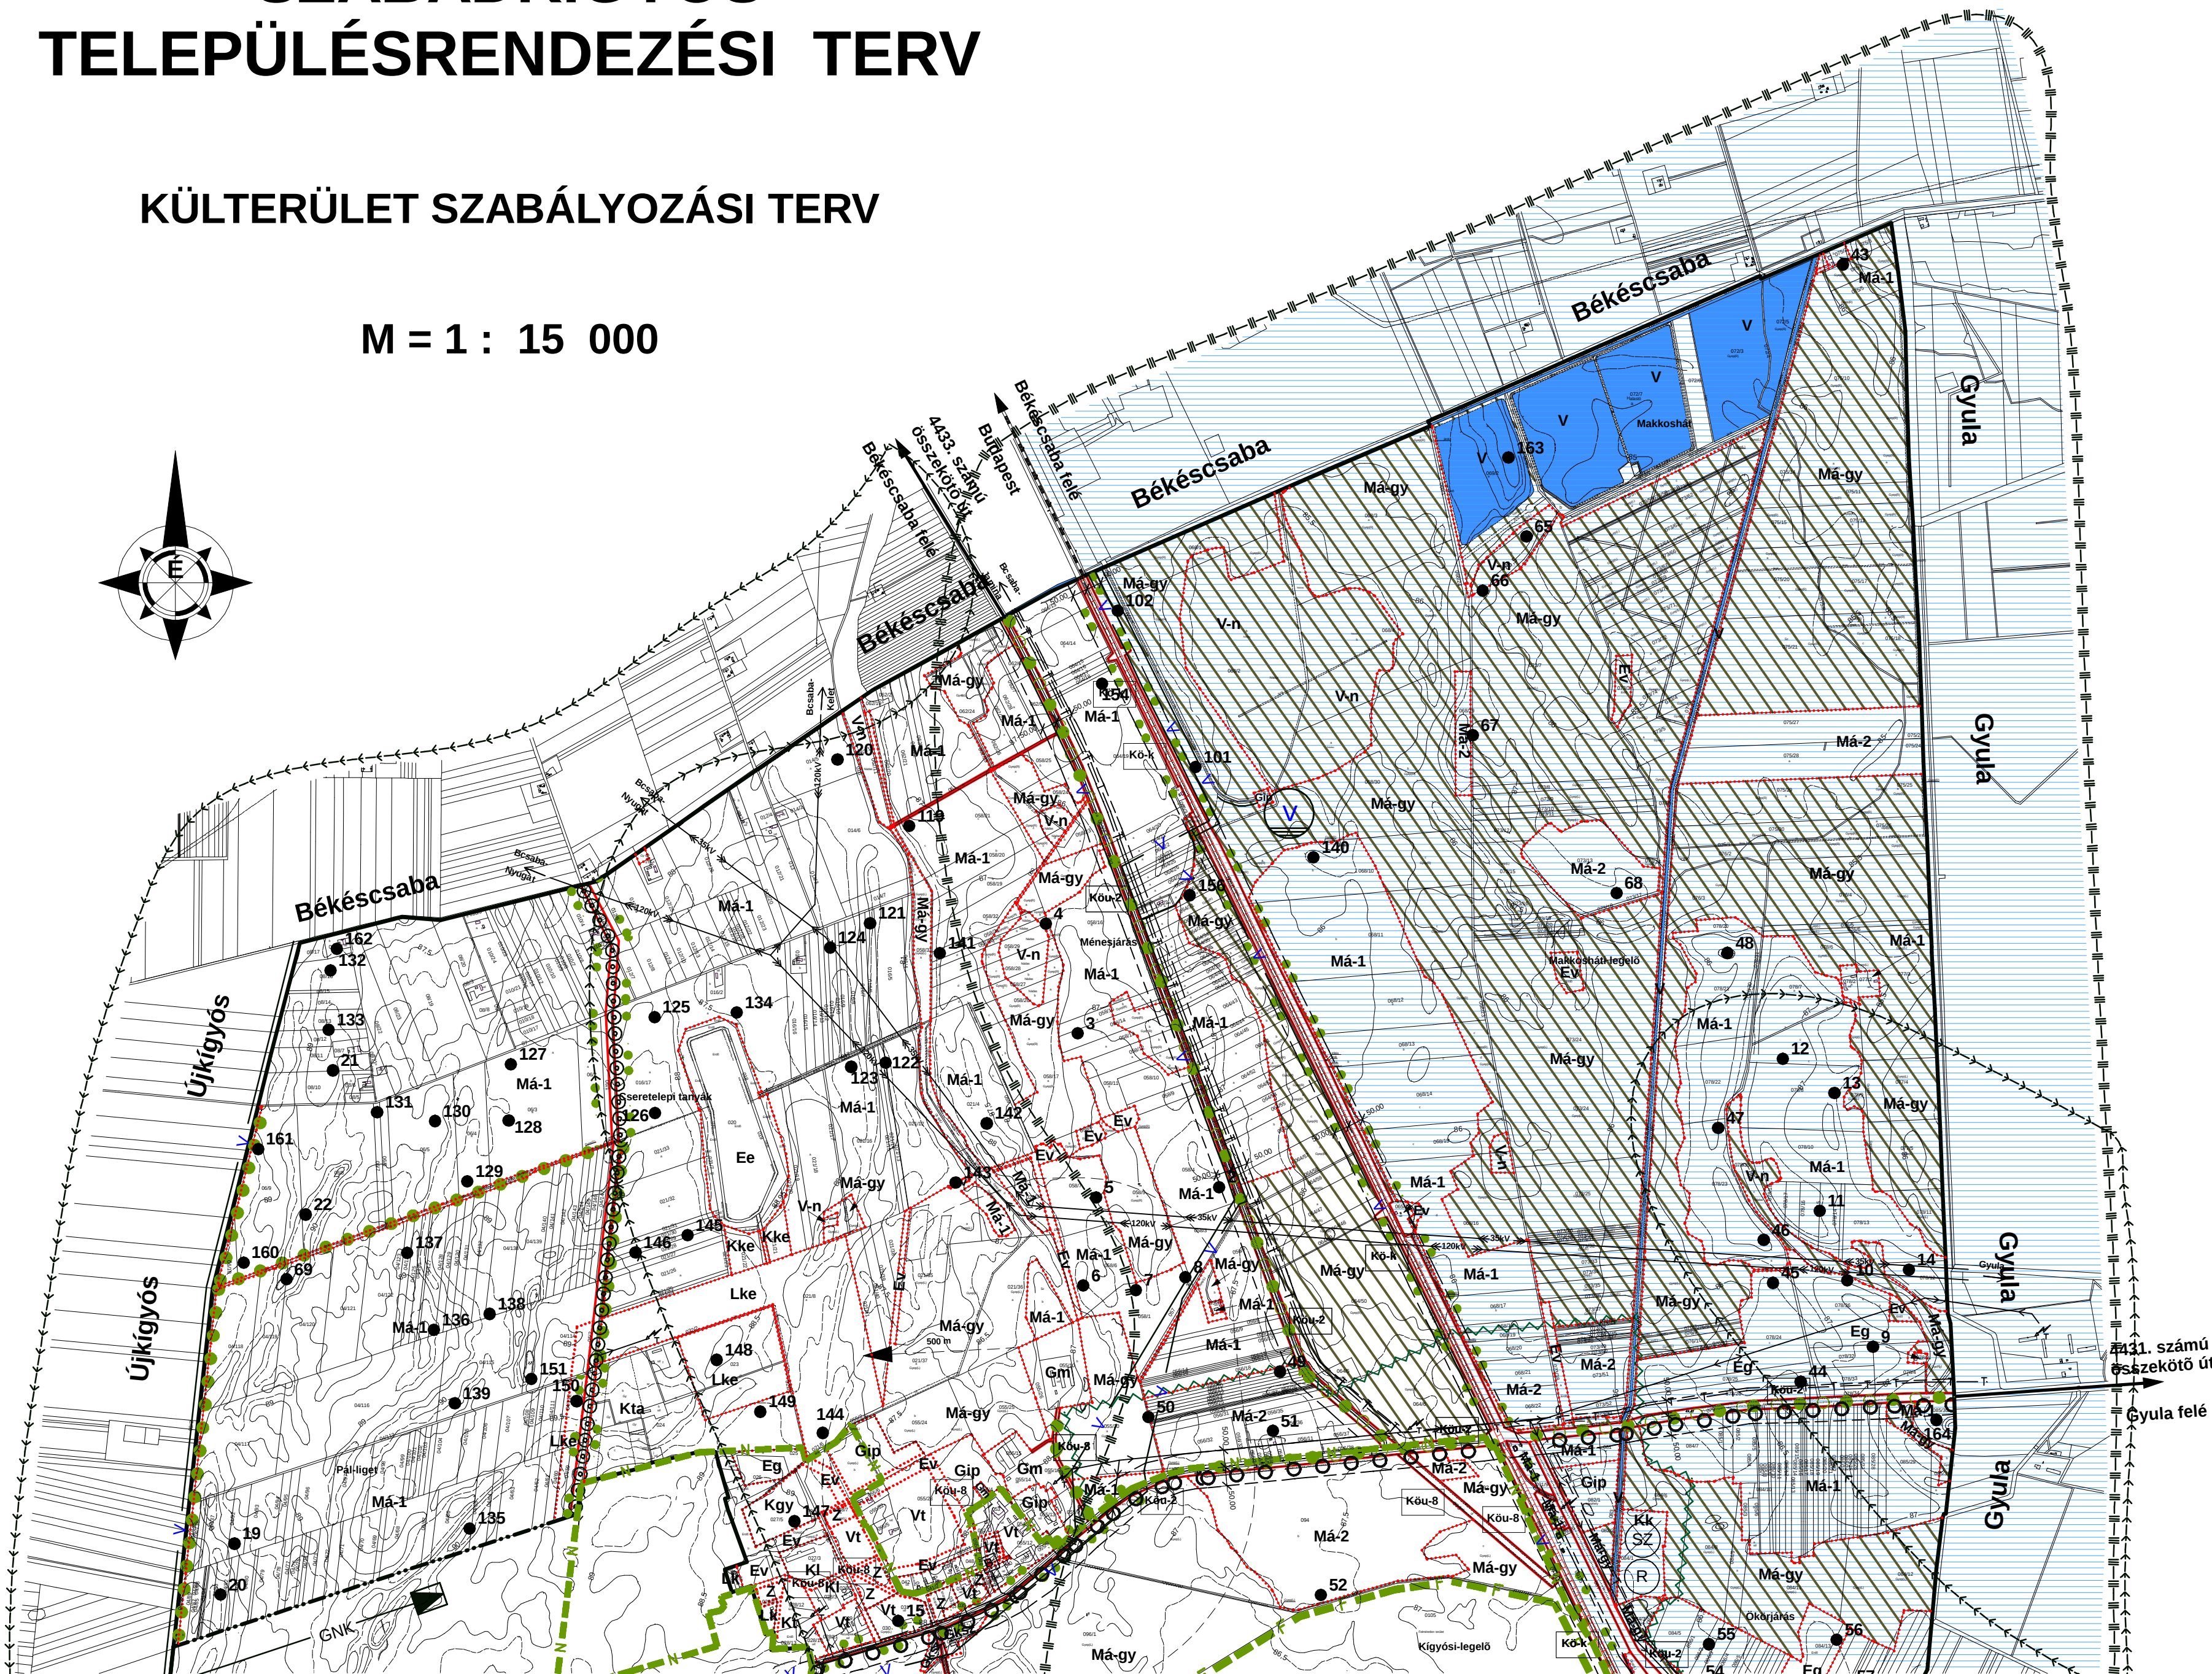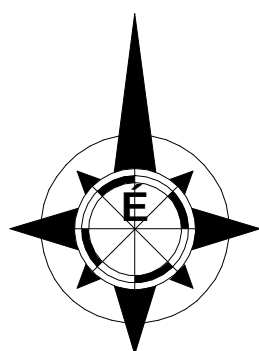

Jelmagyarázat:

- Közigazgatási terület határa
- Belterület határa
- Szabályozási vonal
- Övezet határa és jele
- Kötőtpályás tömegközlekedés
- Védőterület, védőtávolság, védősáv határa
- Helyi művi érték
- Fokozottan védett természetvédelmi terület határa
- Körös-Maros Nemzeti Park területének határa
- Megőrzendő fásor, erdősáv
- Javasolt tájfasítás
- Kiegészítendő tájfasítás
- Védett természeti terület védőövezetének határa
- Ökológiai hálózat területe
- Védőtávolság határvonala
- Tervezett kerékpárút
- Tervezett turisztikai út
- Rendszeresen belvízjárta terület határvonala
- Csúszásveszélyes terület határvonala
- Szélérózióknak kitett terület határvonala
- Meglévő külterületi nyílt állami, társulati, gravitációs csapadécsatorna
- Vízgazdálkodási terület - vízfelület
- Árvízveszélyes terület
- Békéscsabai repülőtér védőövezete
- Gáznyomás szabályzó
- Nagyközép-nyomású gázvezeték
- Vízműtelep; vízmű kutak; víztorony
- 50 éves elérési időhöz tartozó védőterület határa

CSABATERV BT.

Székhely: Békéscsaba, Szőlő u. 105/4, Tel: 66/ 327-387
Tervező iroda: Békéscsaba, Árpád str. 54, T/F: 66/ 549-450
Mobil: 30/ 9658-353; E-mail: csabaterv@freemail.hu

TERV MEGNEVEZÉSE:

**SZABADKÍGYÓS
TELEPÜLÉSRENDEZÉSI
TERV**

RAJZ MEGNEVEZÉSE:

**KÜLTERÜLET
SZABÁLYOZÁSI TERV**

ÉPÍTÉSZ TERVEZŐ:

KMETYKÓ JÁNOS

BEOSZTOTT TERVEZŐ:

ZEKE NIKOLETTA

DÁTUM:

2005. 07. 26.

VEZETŐ TERVEZŐ:

KMETYKÓ JÁNOS
EI-04-0088/04
TT1-04-0088/04

ÜGYVEZETŐ:

KMETYKÓ JÁNOS

TERVFAJTA:

RENDEZÉSI TERV

MÉRÉ TARÁNY:

M = 1 : 15 000

EGYEZTETÉSEK:

RAJZSZÁM:

SZA - 2/2